



VOORGEVEL

schaal 1:100



RECHTER ZIJGEVEL

schaal 1:100




ACHTERGEVEL

schaal 1:100




LINKER ZIJGEVEL

schaal 1:100

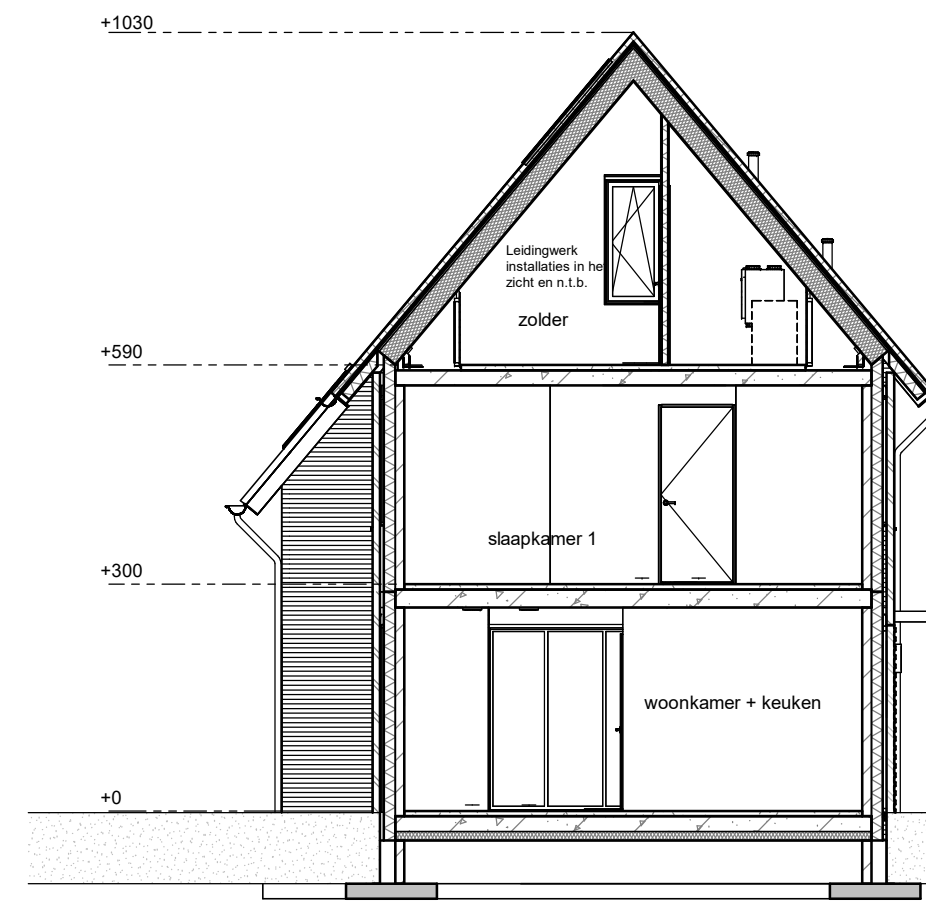


DOORSNEDE 13A

schaal 1:100

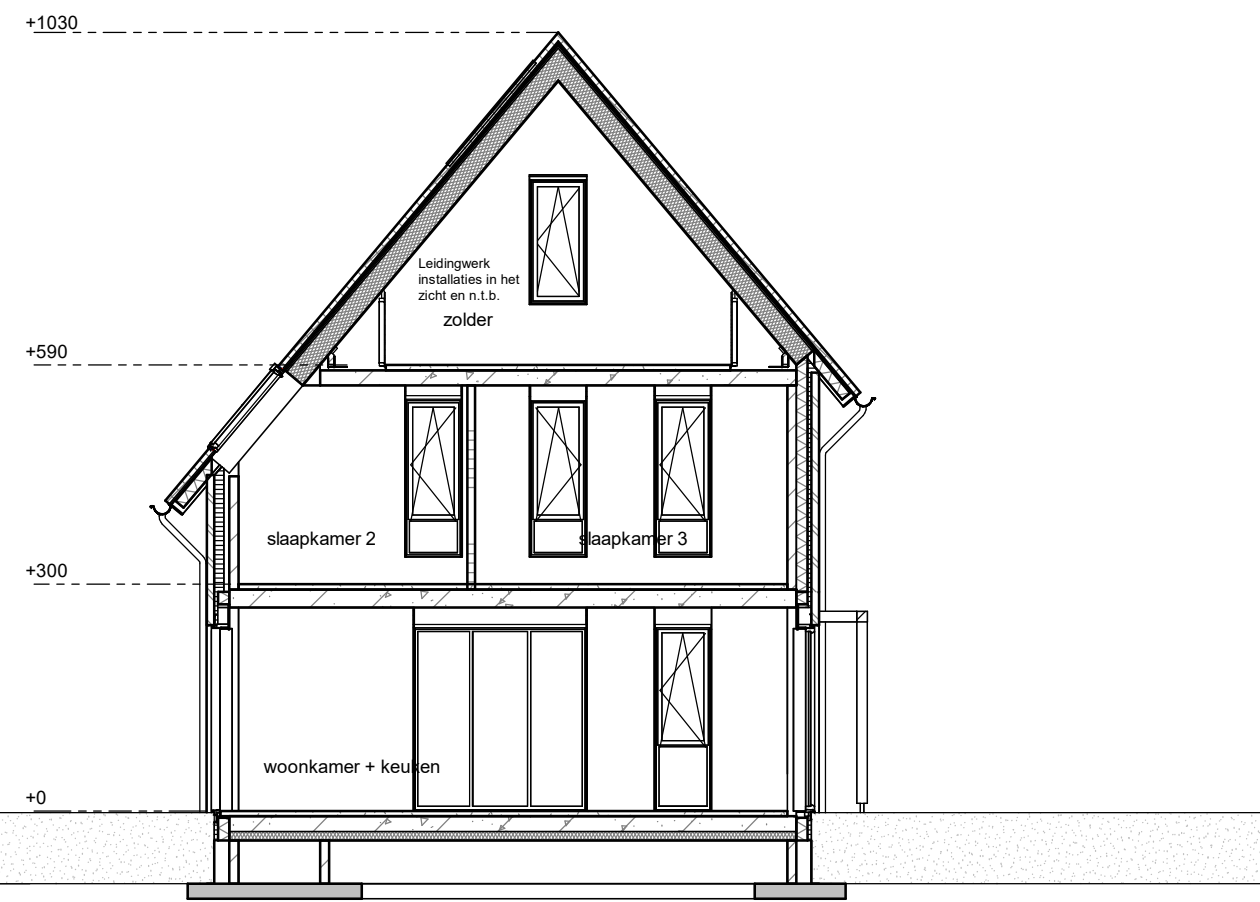


DOORSNEDE 13B

schaal 1:100

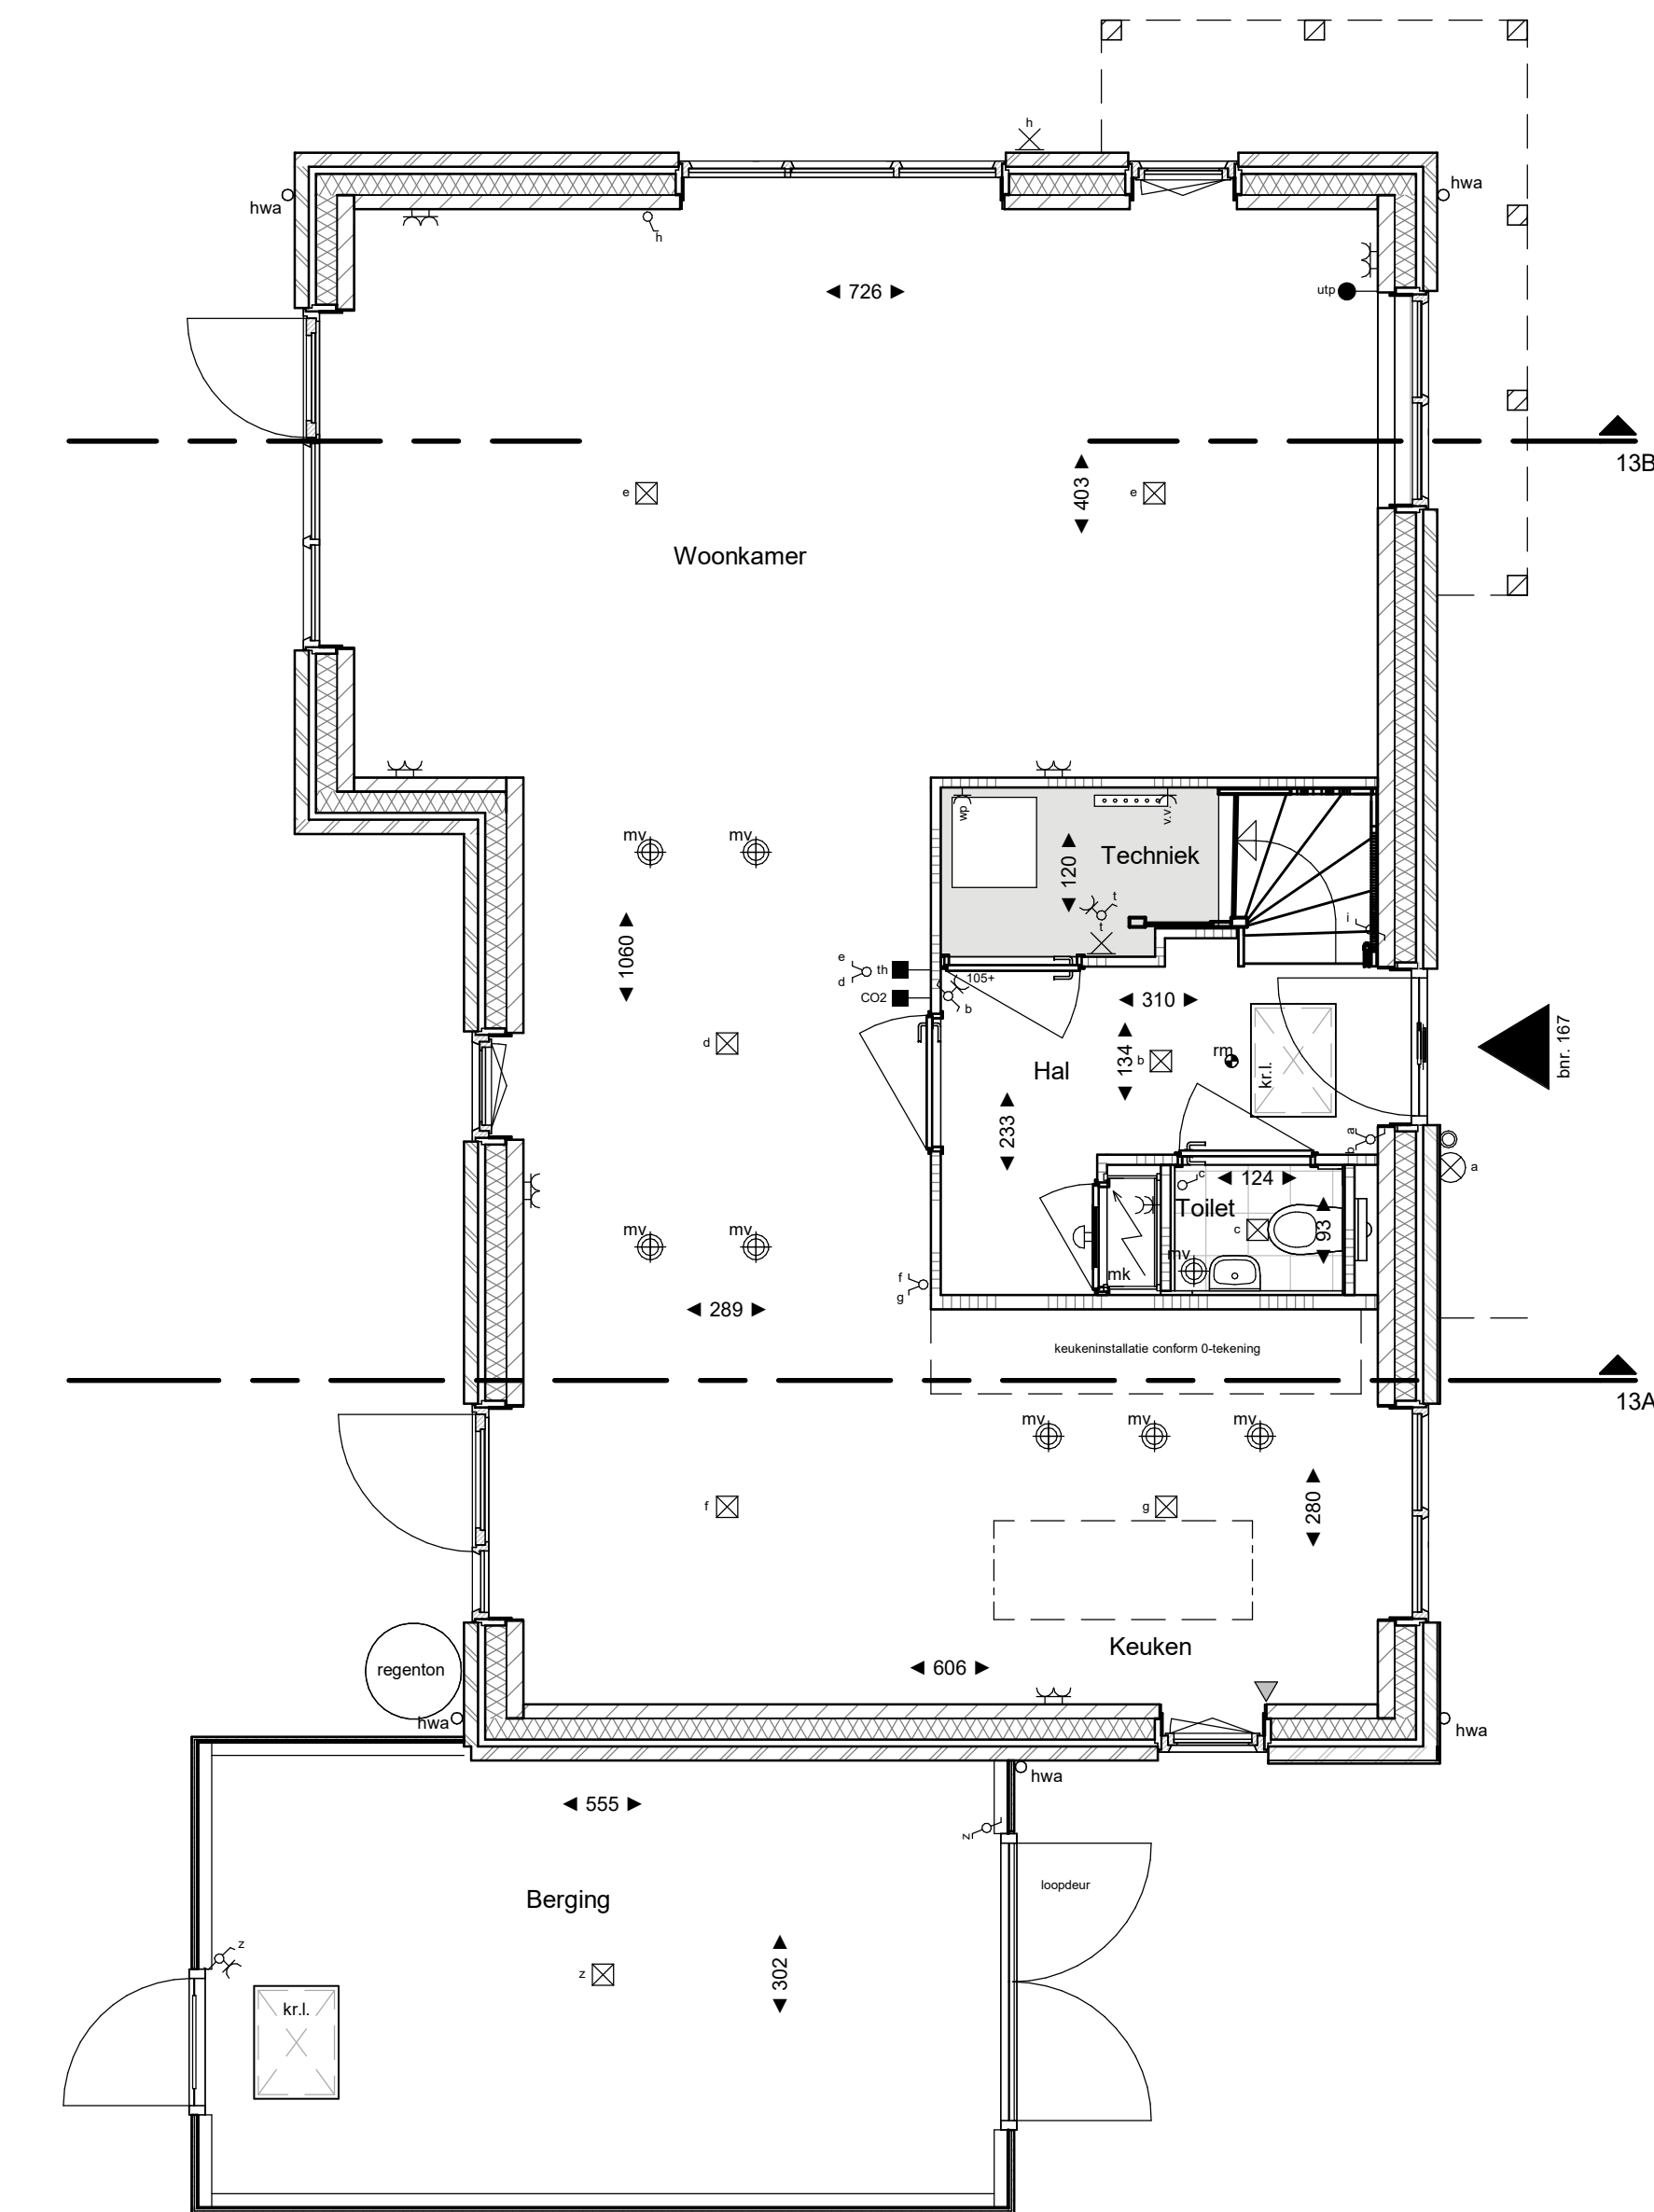


BEGANE GROND

schaal 1:50

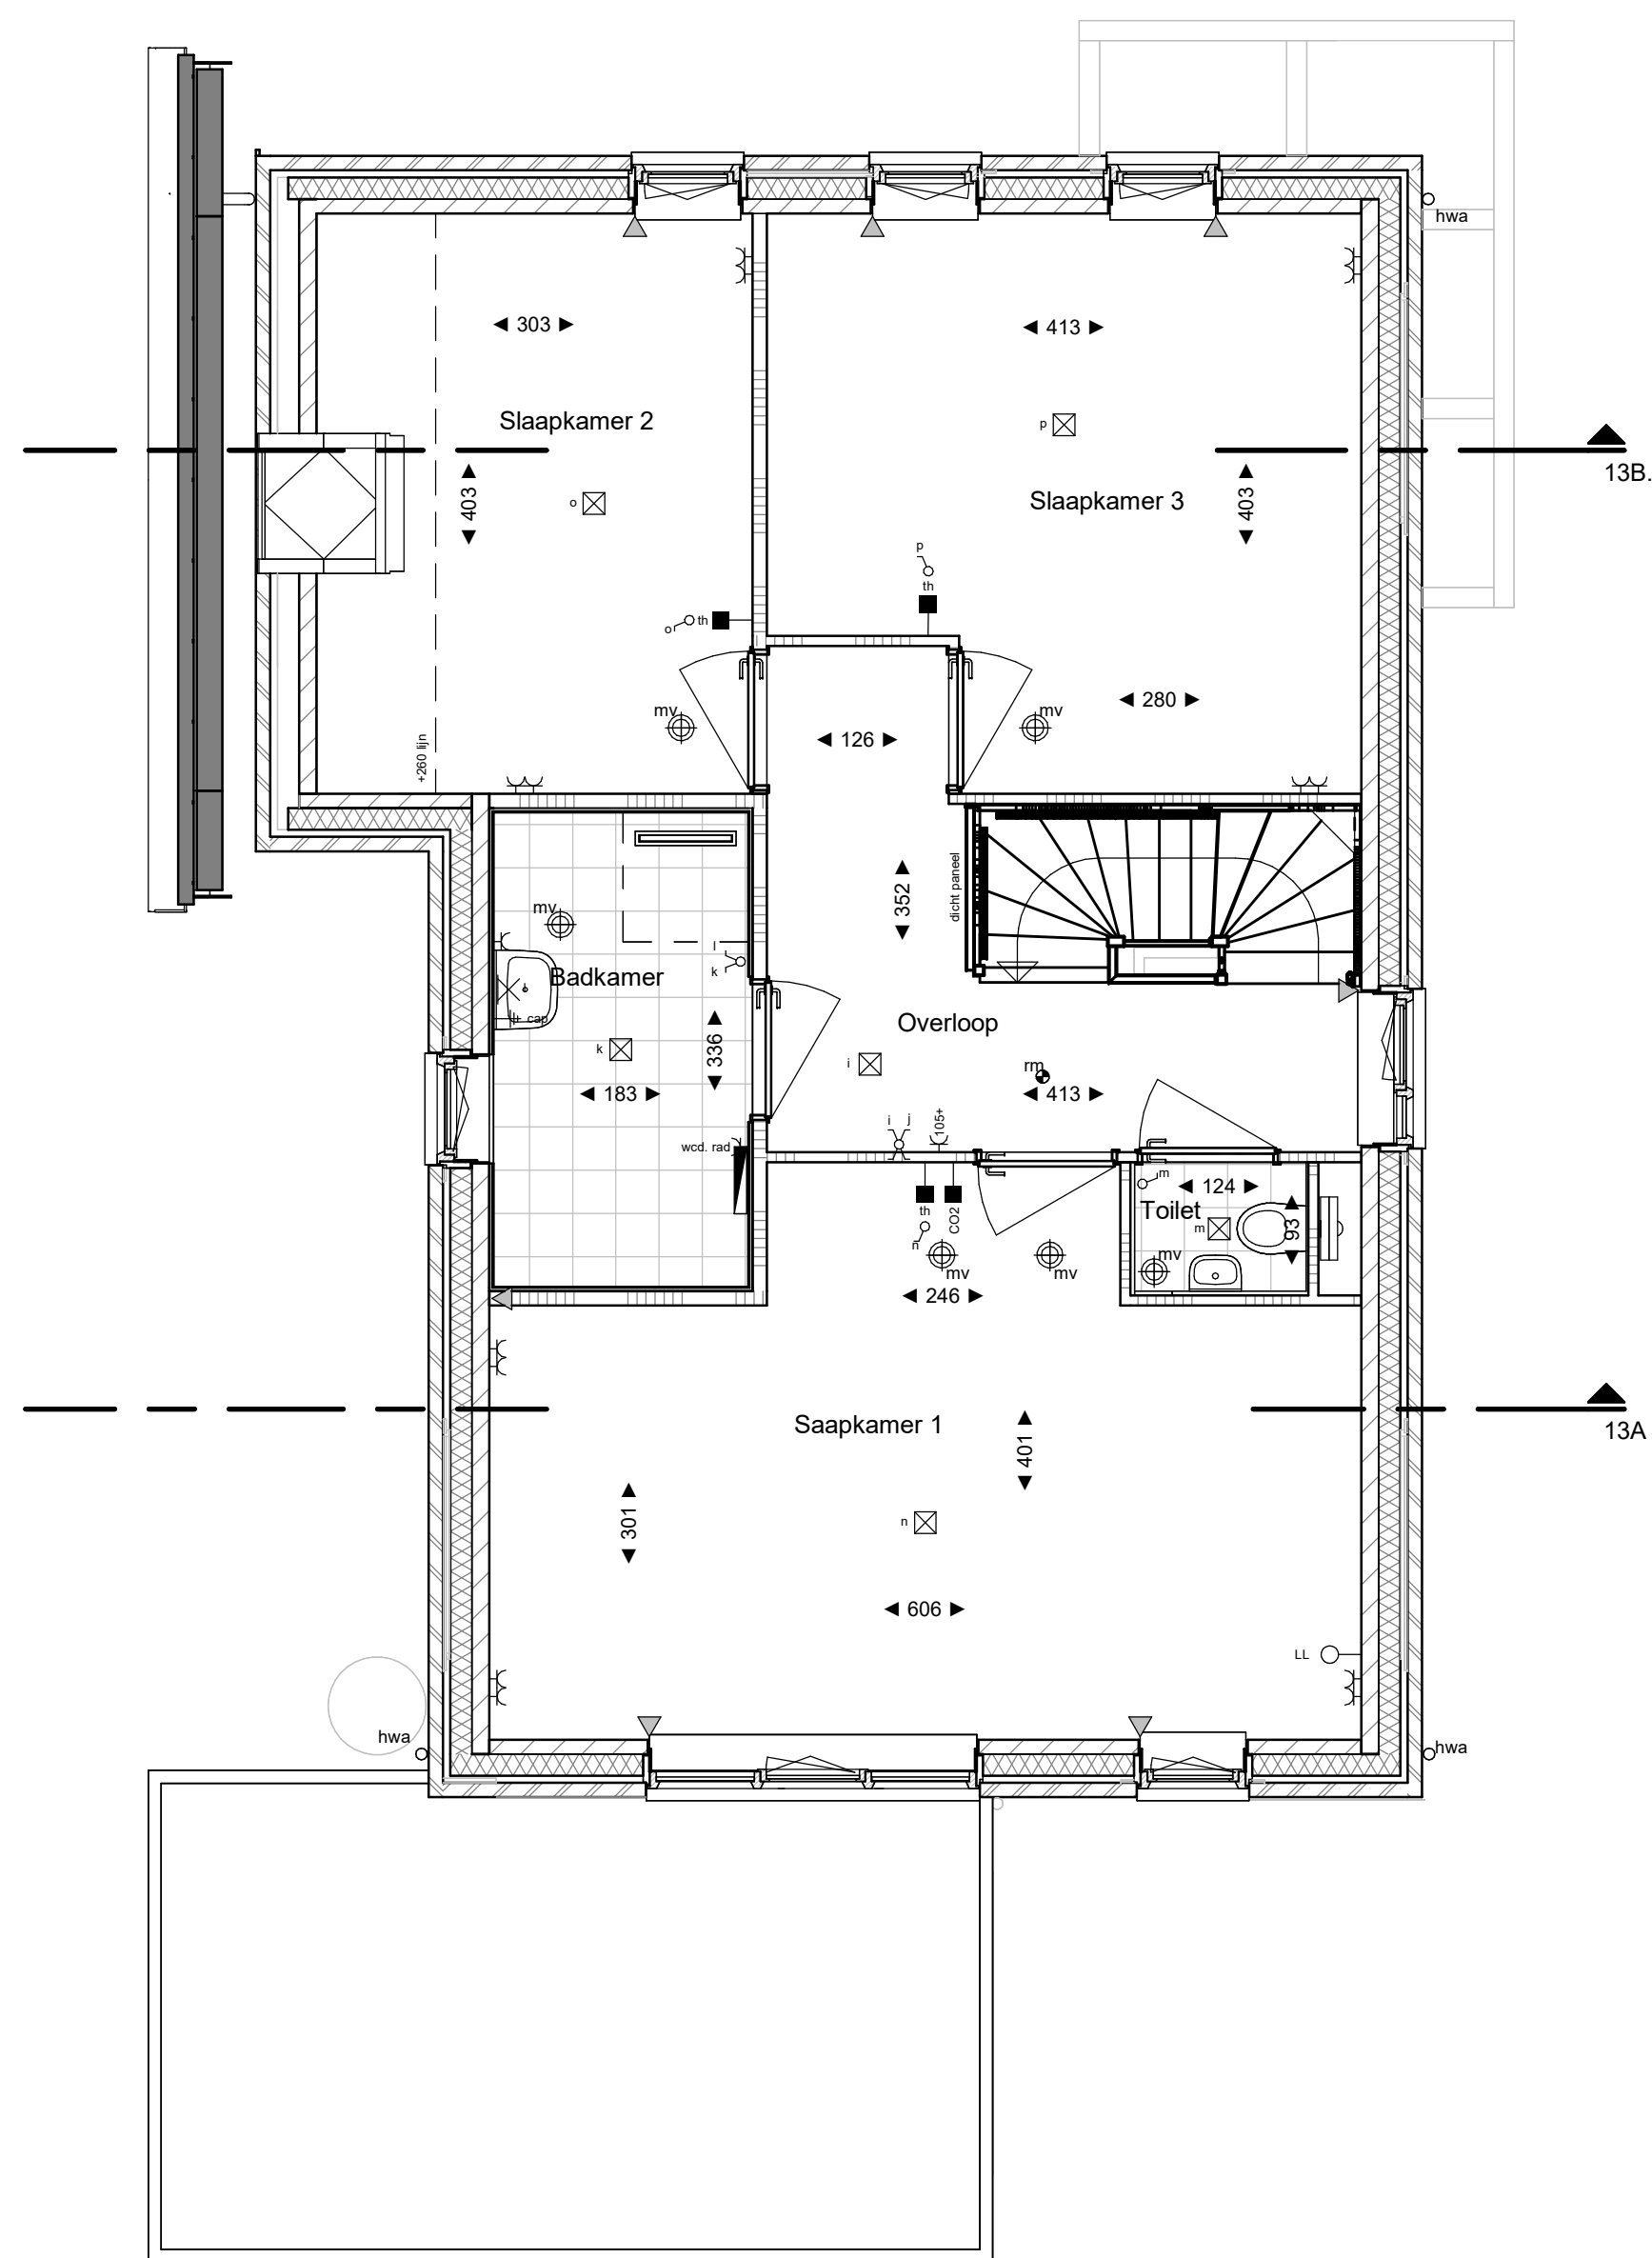

EERSTE VERDIEPING


schaal 1:50

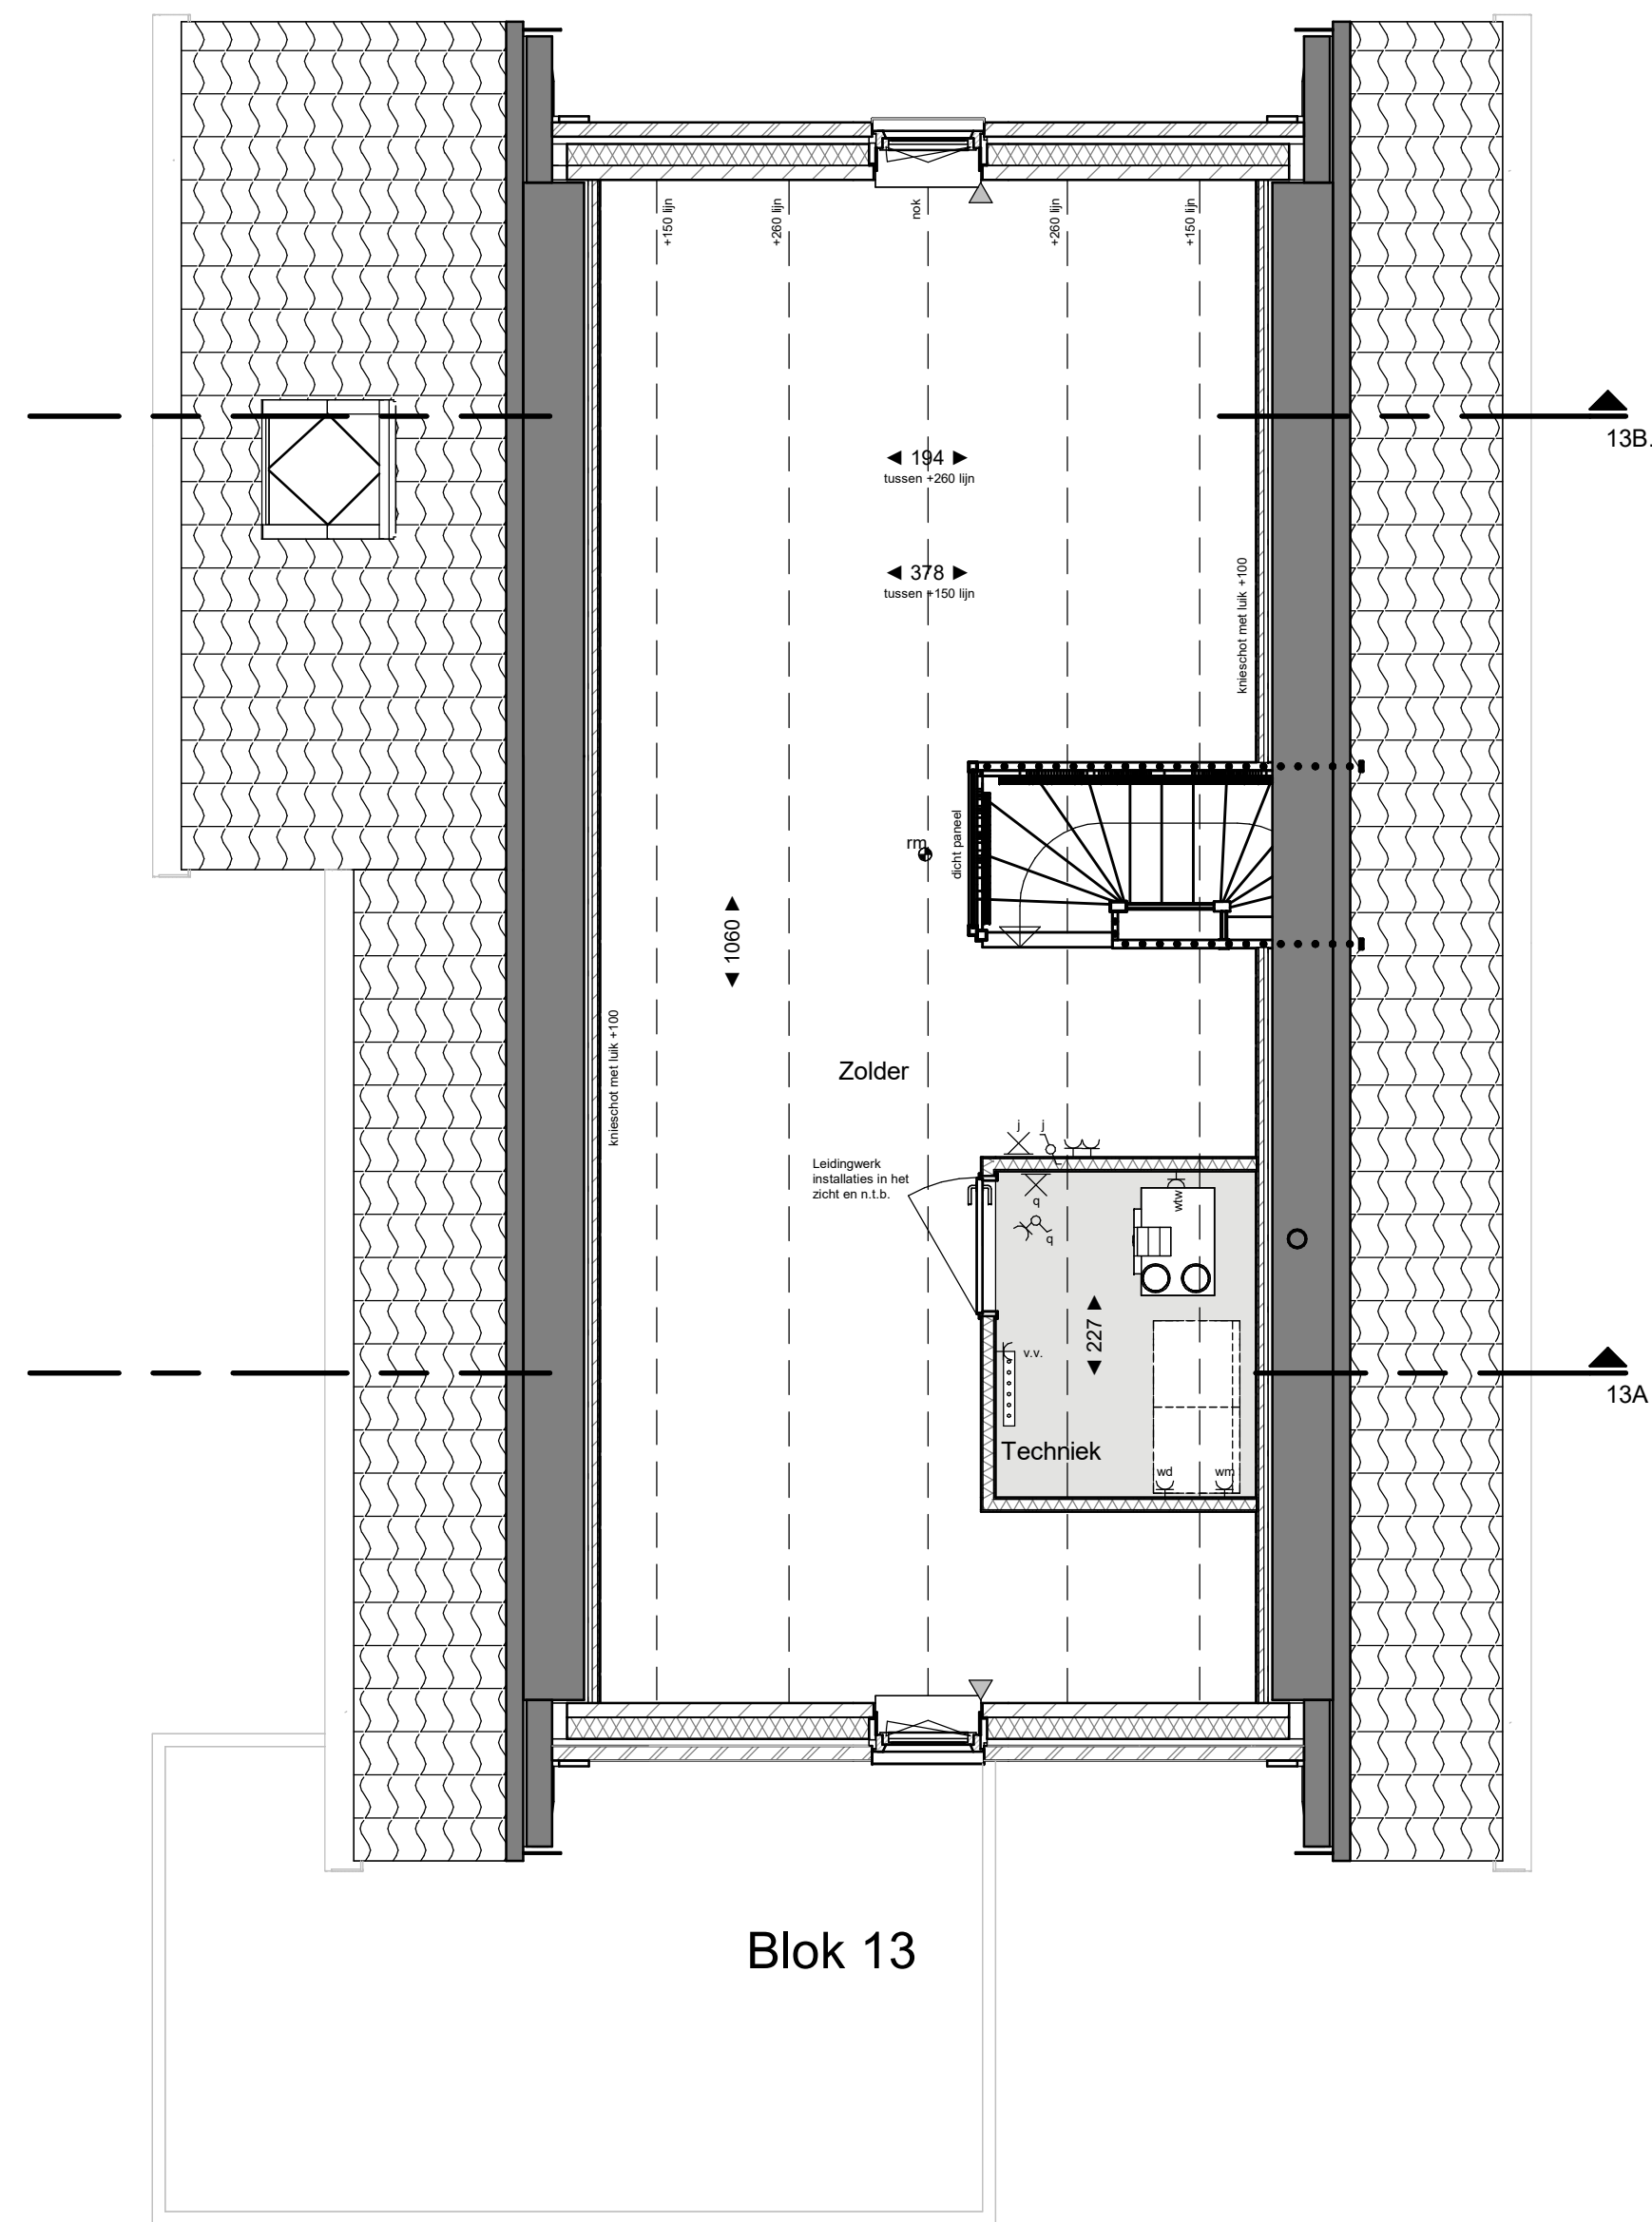

TWEDE VERDIEPING

schaal 1:50

RENVOL			
	plafondlichtpunt (aansluitpunt)		baksteen
	wandlichtpunt aansluitpunt zonder armatuur		kalkzandsteen
	wandlichtpunt met armatuur		lichte scheidingwand gipsbeton
	enkeelpolige schakelaar		lichte scheidingwand glaspanelen
	serieschakelaar		isolatie
	serieschakelaar		vloer- en wandgevelwerk, maatsvoering conform Technische Omschrijving
	dubbele wandcontactdoos (geaard)		vloerpartitie (cm)
	dubbele wandcontactdoos (geaard)		elektrische radiator (definitieve afmeting en positie rnb)
	dubbele wandcontactdoos (geaard)		rocmelder (aansluitpunt op lichtstraal)
	onbedside lading		verder vloerverwarming
	aansluitpunt bed"		boven meterkastbuis
	schel		inblaas of afzuigpunt wtw
	bedrukker		aantalen en posities indicatief
	thermostaat		opdeelpaas warmtepomp
	hoofbediening WTW-installatie		opdeelpaas warmte-lufterinstallatie
	CO2 sensor		diagnostische kalkzandsteen (indicatief)
	centraal aansluitpunt, achter de spiegel		opdeelpaas wasmachine en wasdroger
	knipplak		entree woning
	motorkast		gevelraden met kampeertent
	geluiddovende deur		nestkast gierzwaluw
	nestkast vloermuis		nestkast huismus
	nestkast vloermuis		Armateur
	dranger		ventilatorrooster
	stroomelement		buitermover
	toevoel ventilatie		
Disclaimer:			
** In technische tekening / nabi installatie warmtepomp en wtw komen de bedrading van installaties in het zicht, posities nader te bepalen.			
** Het materiaal, de posities en maatsvoering van de PV-panelen is indicatief aangegeven. De exacte posities en maatsvoering kan afwijken.			
** Wipspijlen / geringe maatschikkingen voorbehouden.			
De op tekening aangegeven radiator, ventilatie inblaas- en afzuigpunten geven een indicatie, definitieve afmetingen, aantallen en posities volgens opgegeven installateur.			

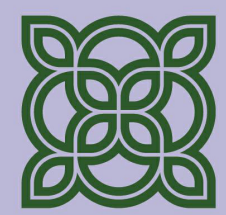

FIORE

DOORNSTEEG-NIJKERK.NL

DOORNSTEEG | FIORE FASE II, NIJKERK
VERKOOPTEKENING

Tekeningnummer: VK 13-1
Bouwnummer: 166
Schaal plattegronden: 1:50
Schaal gevels en doorsnede: 1:100
Datum: 28-11-2025

heijmans