

LINKER ZIJGEVEL

schaal 1 : 100

ACHTERGEVEL


schaal 1 : 100

RECHTER ZIJGEVEL

schaal 1 : 100


VOORGEVEL

schaal 1 : 100

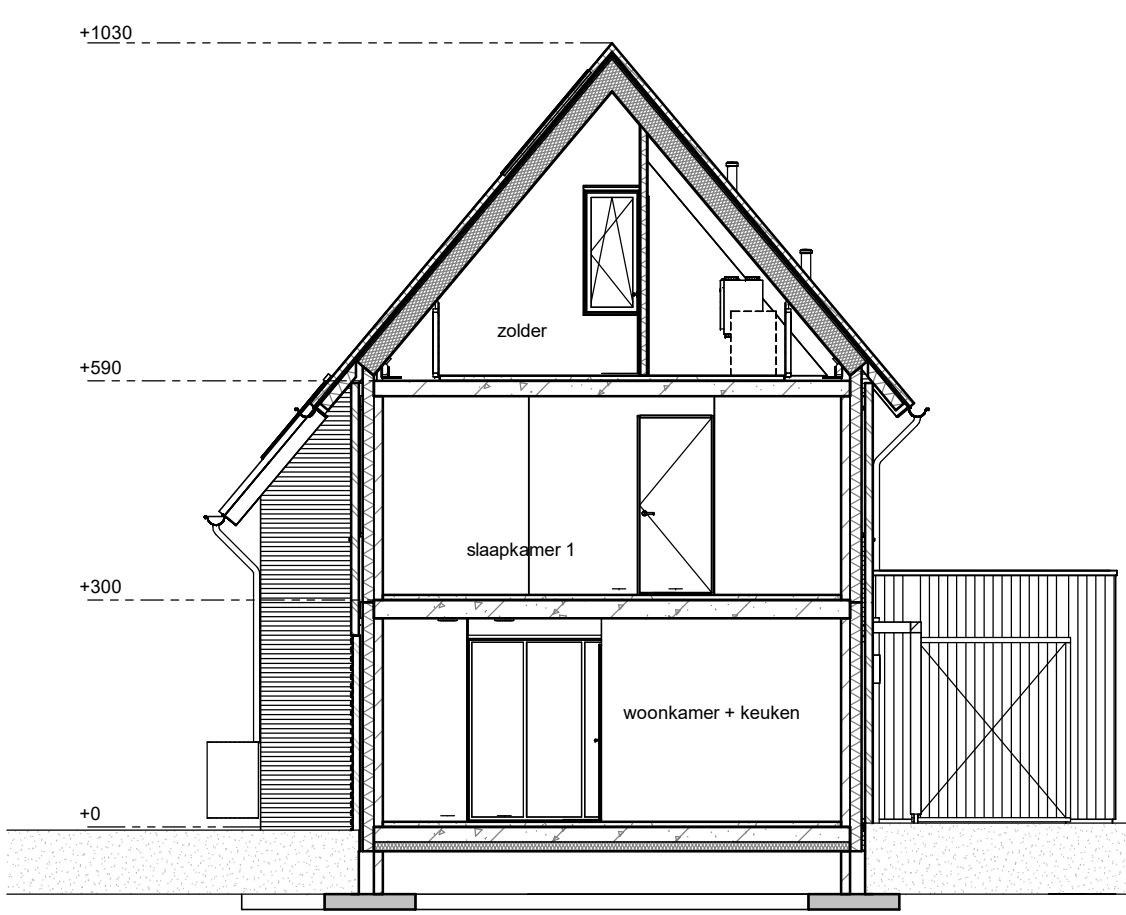


DOORSNEDE 14A

schaal 1 : 100

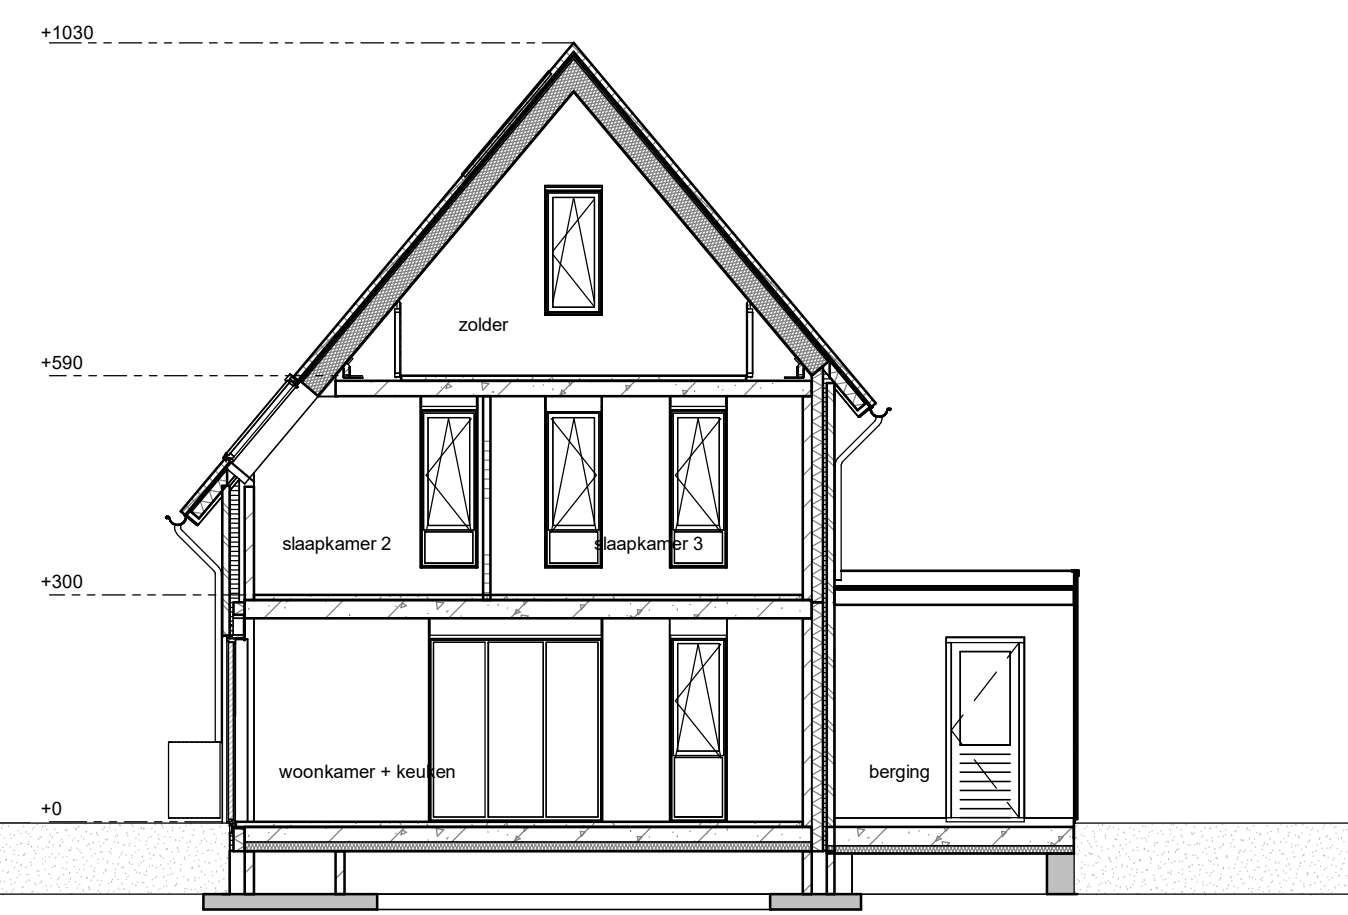

DOORSNEDEN 14B

schaal 1 : 100

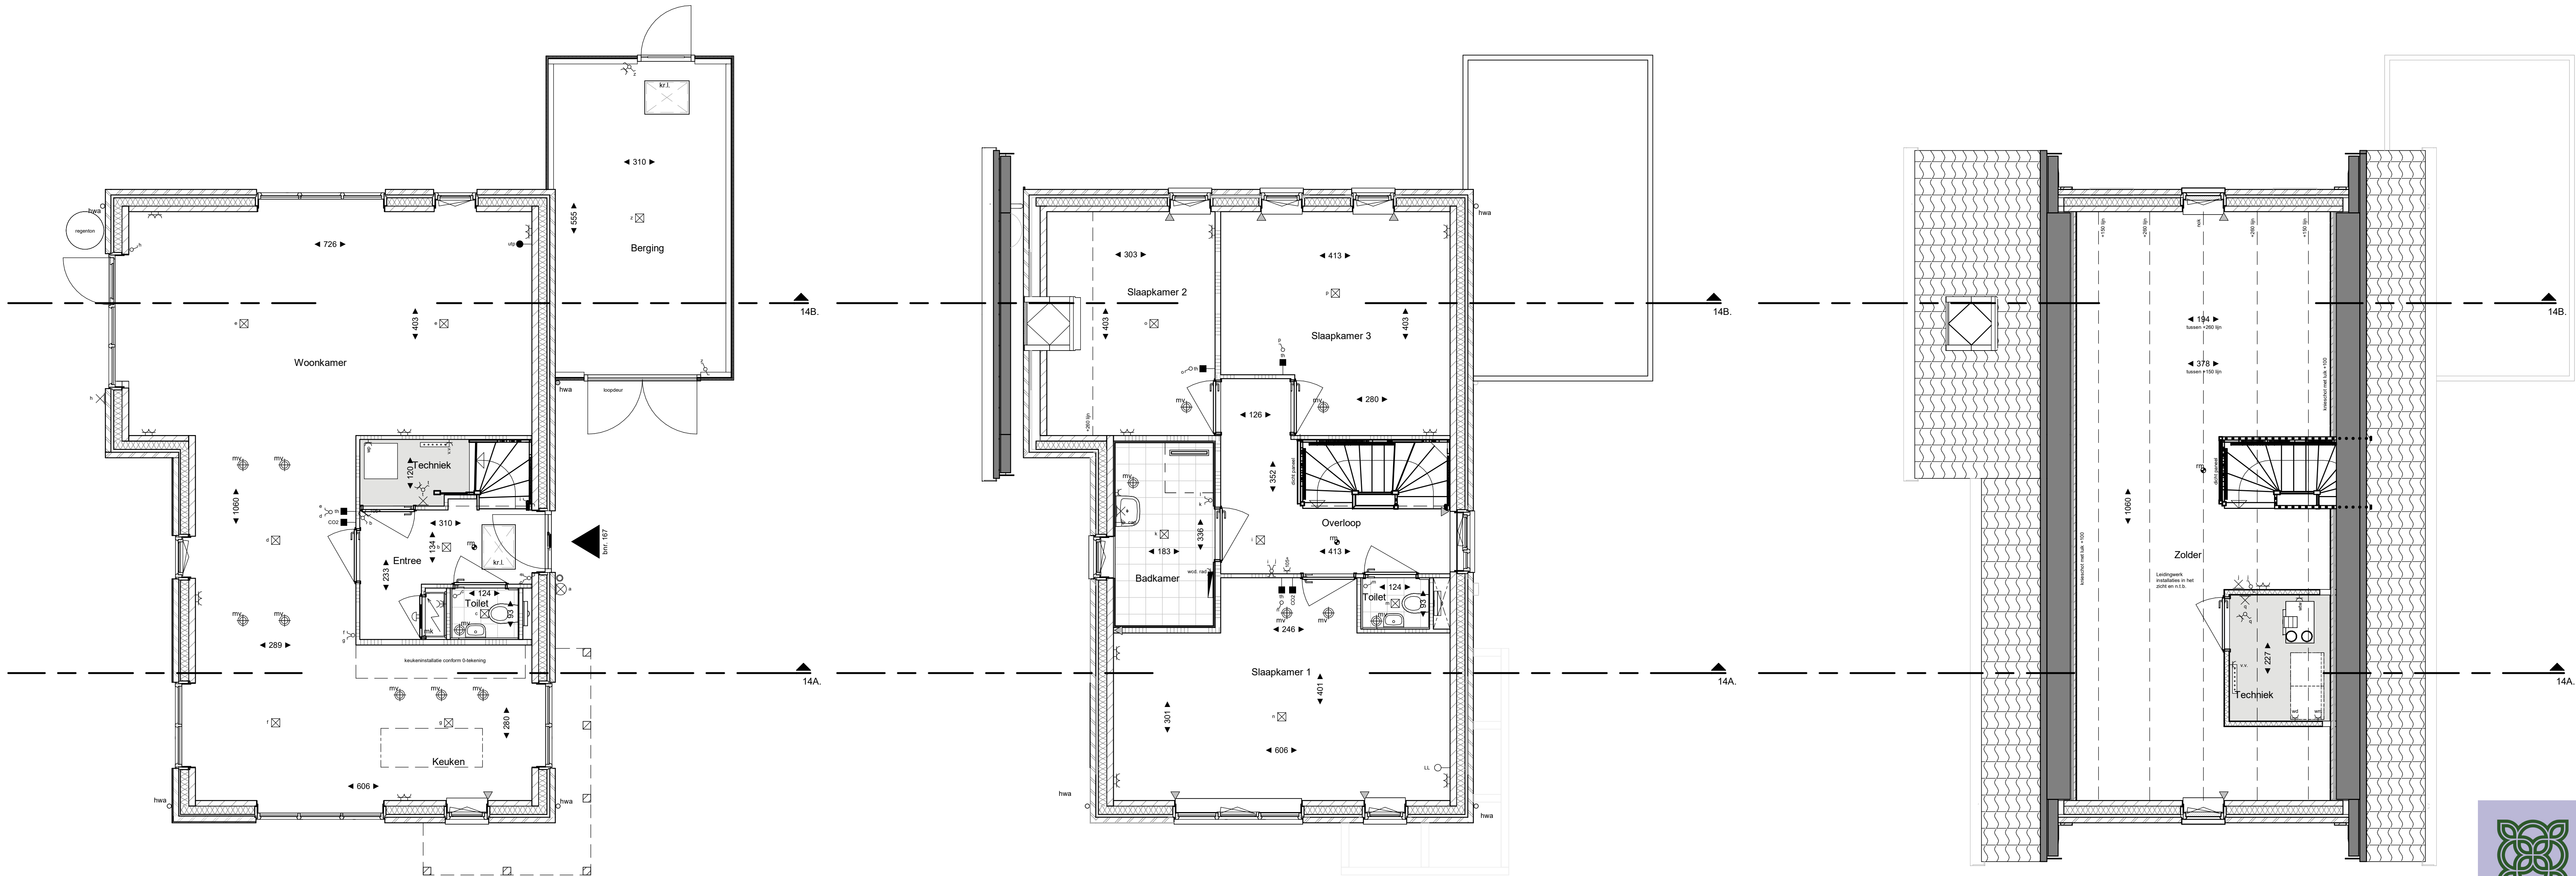

RENVOOI	
	plafondchippunt (aansluitpunt)
	wandlichtpunt aansluitpunt zonder armatuur
	wandlichtpunt met armatuur
	enkelvoudige schakelaar
	serieschakelaar
	wisselschakelaar
	enkele wandcontactdoos (geaard)
	dubbele wandcontactdoos (geaard)
	dubbele wandcontactdoos, opbouw (geaard)
	onbedrade leiding
	aansluitpunt bedraad
	schel
	bedrukker
	thermostaat
	hoofdbediening WTW-installatie
	CO2 sensor
	centraal aardsingpunt, achter de spiegel
	knipkluk
	meterkast
	geluidswerende deur
	nestkast vloermuis
	kraanmuis vloermuis
	dranger
	stroomelement
	toevet ventilatie
	baksteen
	kalkzandsteen
	lichte schiedingswand gasbeton
	lichte schiedingswand gipsplaten
	isolatie
	vloer en wandgeluik, maatvoering conform Technische Omschrijving
	maatvoering ruimte (cm)
	elektrische radiator (definitieve afmeting en positie nrb)
	rookmelder (aangesloten op lichttraal)
	verdeler vloerverwarming
	inblaas of afzuigpunt wtw aantalen en posities indicatief
	opstelplaats warmtepomp
	opstelplaats warmte-luugwininstallatie
	distastie kalkzandsteen (indicatief)
	opstelplaats wasmachine en wasdroger
	entree woning
	gevelsdraden met kampeofolie
	nestkast gerzwaluw
	nestkast huisvuil
	Armatuur
	ventilatorrooster
	buitenvoeler

Disclaimer:
** In techniekruiten / nabij installaties warmtepomp en wtw komen de leidingen van installaties in het zicht; posities nader te bepalen.
** De kleuren op deze tekening zijn indicatief en kunnen in de werkelijkheid afwijken. Voor de exacte kleuren en materialen, zie de benoemstering.
** Het aantal, de positie en maatvoering van de PV-panelen is indicatief aangegeven. De exacte positie en maatvoering kan afwijken.
** Wrijfgangen / geringe maatafwijkingen voorbehouden.
** De op tekening aangegeven radiator, ventilatie inblaas- en afzuigpunten geven een indicatie; definitieve afmetingen, aantallen en posities volgens opgave installateur.



FIORE

DOORNSTEEG-NIJKERK.NL

DOORNSTEEG | FIORE FASE II, NIJKERK
VERKOOPTEKENING

Tekeningnummer: VK 14-1
Bouwnummer: 167
Schaal plattegronden: 1:50
Schaal gevels en doorsneden: 1:100
Datum: 16-12-2025

hetjmans