



RENVOOI					
	plafondlichtpunt (aansluitpunt)			kakteen	
	wandlichtpunt aansluitpunt zonder armatuur	210+ in de badkamer		kalkzanden	
	wandlichtpunt met armatuur	210+		lichte scheidingwand gasboiler	
	eenkelpolige schakelaar	105+		lichte scheidingwand gipsplaten	
	serieschakelaar	105+		isolatie	
	wisselschakelaar	105+		voor- en wandvloerwerk maximale conform Technische Omschrijving	
	enkele wandcontactdoos (geaard)	30+		↳ 20 ↳ maatvoering ruimte (cm)	
	dubbele wandcontactdoos (geaard)	30+		elektrische radiator (definitieve afmeting en positie nbt)	
	dubbele wandcontactdoos, opbouw (geaard)	105+		roommeter (aangesloten op lichtstraat)	
	onbegrade leiding	30+		verdelers vloerverwarming	
	aansluitpunt bedraad	30+		inblaas of afzuigpunt vtw aantal en posities indicatief	
	schel	boven meterkastdeur		opstelplaats warmtepomp	
	beldrukker	105+		opstelplaats warmte-wru/winstallatie	
	hoofdbediening WTW-installatie	150+		diatatie kalkzanden (indicatief)	
	CO2 sensor			opstelplaats wasmachine en wasdroger	
	centraal aardingspunt, achter de spiegel			entree woning	
	knuppuk			geveledraden met kampoefolie	
	geluidswerende deur			nestkast gierzwaaiw	
	nestkast veermuis			nestkast huismuir	
	kraamkast veermuis			armatuur	
	dranger			ventilatorooster	
	stroomelement			buitenvloer	

Disclaimer:

- ** In techniekruimten / nabij installaties warmtepomp en vtw komen de leidingen van installaties in het zicht; posities nadier te bepalen.
- ** De kleuren op deze tekening zijn indicatief en kunnen in de werkelijkheid afwijken. Voor de exacte kleuren en materialen, zie de bemetseling.
- ** Niet aantal, de positie en maatvoering van de PV-panelen is indicatief aangegeven. De exacte positie en maatvoering kan afwijken.
- ** Wijzigingen / geringe maatafwijkingen voorbehouden.
- ** We op tekening aangegeven radiator, ventilatie inblaas- en afzuigpunten geven een indicatie, definitieve afmetingen, aantallen en posities volgens opgave installateur.




DOORNSTEEG-NIJKERK.NL

Tekeningnummer:	VK 07-1
Bouwnummer:	127 t/m 131
Schaal plattegronden:	1:50

Tekeningnummer:	VK 07-1
Bouwnummer:	127 t/m 131
Schaal plattegronden:	1:50
Schaal gevels en doorsnede:	
Datum:	16-12-2025



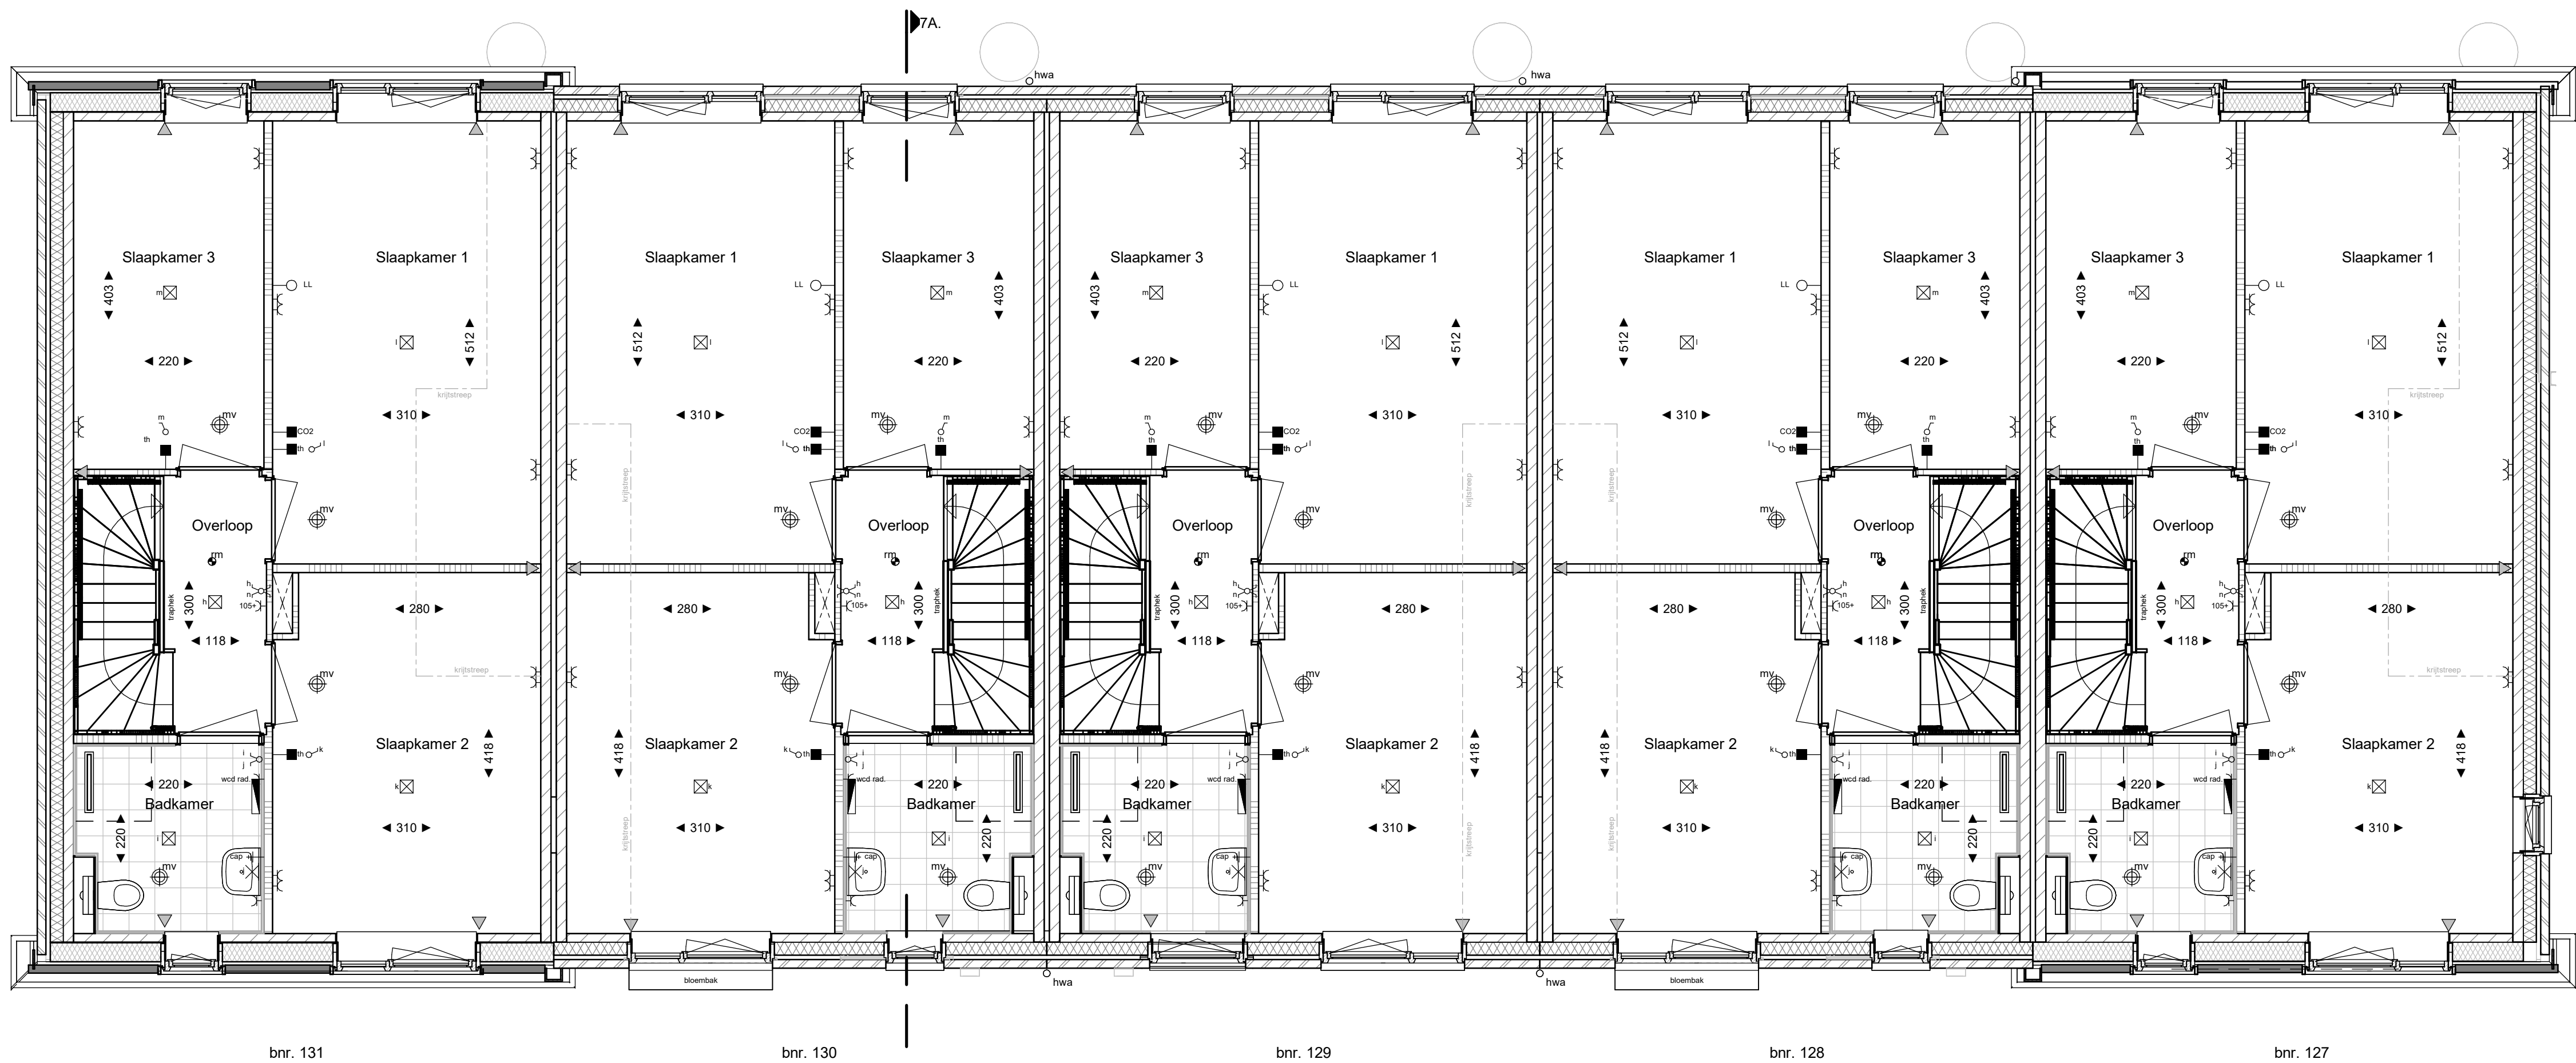


Blok 7

EERSTE VERDIEPING

schaal 1 : 50

RENVOOI			
	plafondlichtpunt (aansluitpunt)		baksteen
	wandlichtpunt aansluitpunt zonder armatuur		kalkzandsteen
	wandlichtpunt met armatuur		lichte scheidingwand gasbeton
	enkelpolige schakelaar		lichte scheidingwand gipsplaten
	serieschakelaar		isolatie
	wisserschakelaar		vloer- en wandtegelswerk, maaivering conform Technische Omschrijving
	enkele wandcontactdoos (geaard)		maatvoering ruimte (cm)
	dubbele wandcontactdoos (geaard)		elektrische radiator (definitieve afmeting en positie ntb)
	dubbele wandcontactdoos, opbouw (geaard)		rookmelder (aangesloten op lichtstraat)
	onbedrade leiding		verdelers vloerverwarming
	aansluitpunt bedraad		inblaas of afzuigpunt wtw aantallen en posities indicatief
	schel		opstelplaats warmtepomp
	bedrukker		opstelplaats warmte-terugninstallatie
	thermostaat		dilatie kalkzandsteen (indicatief)
	hoofdbediening WTW-installatie		opstelplaats wasmachine en wasdroger
	CO2 sensor		entree woning
	centraal aardingspunt, achter de spiegel		geveldraden met kamperfole
	knippluk		nestkast gierzwaluw
	meterkast		nestkast huismus
	geluidswerende deur		Armatuur
	nestkast vleermuis		ventilatierooster
	kraamkast vleermuis		buitenvoeler
	dranger		
	stroomelement		

Disclaimer:
** In technische ruimten / nabij installaties warmtepomp en wtw komen de leidingen van installaties in het zicht, posities nader te bepalen.
** De kleuren op deze tekening zijn indicatief en kunnen in de werkelijkheid afwijken. Voor de exacte kleuren en materialen, zie de benoeming.
** Het aantal, de positie en maatvoering van de PV-panelen is indicatief aangegeven. De exacte positie en maatvoering kan afwijken.
** Wijzigingen / geringe maatafwijkingen voorbehouden.
** De op tekening aangegeven radiator, ventilatie inblaas- en afzuigpunten geven een indicatie; definitieve afmetingen, aantallen en posities volgens opgegeven installateur.

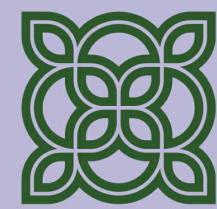


FIORE

DOORNSTEEG-NIJKERK.NL

DOORNSTEEG | FIORE FASE II, NIJKERK
VERKOOPTEKENING

Tekeningnummer: VK 07.2
Bouwnummer: 127 t/m 131
Schaal plattegronden: 1:50
Schaal gevels en doorsnede:
Datum: 16-12-2025

heijmans

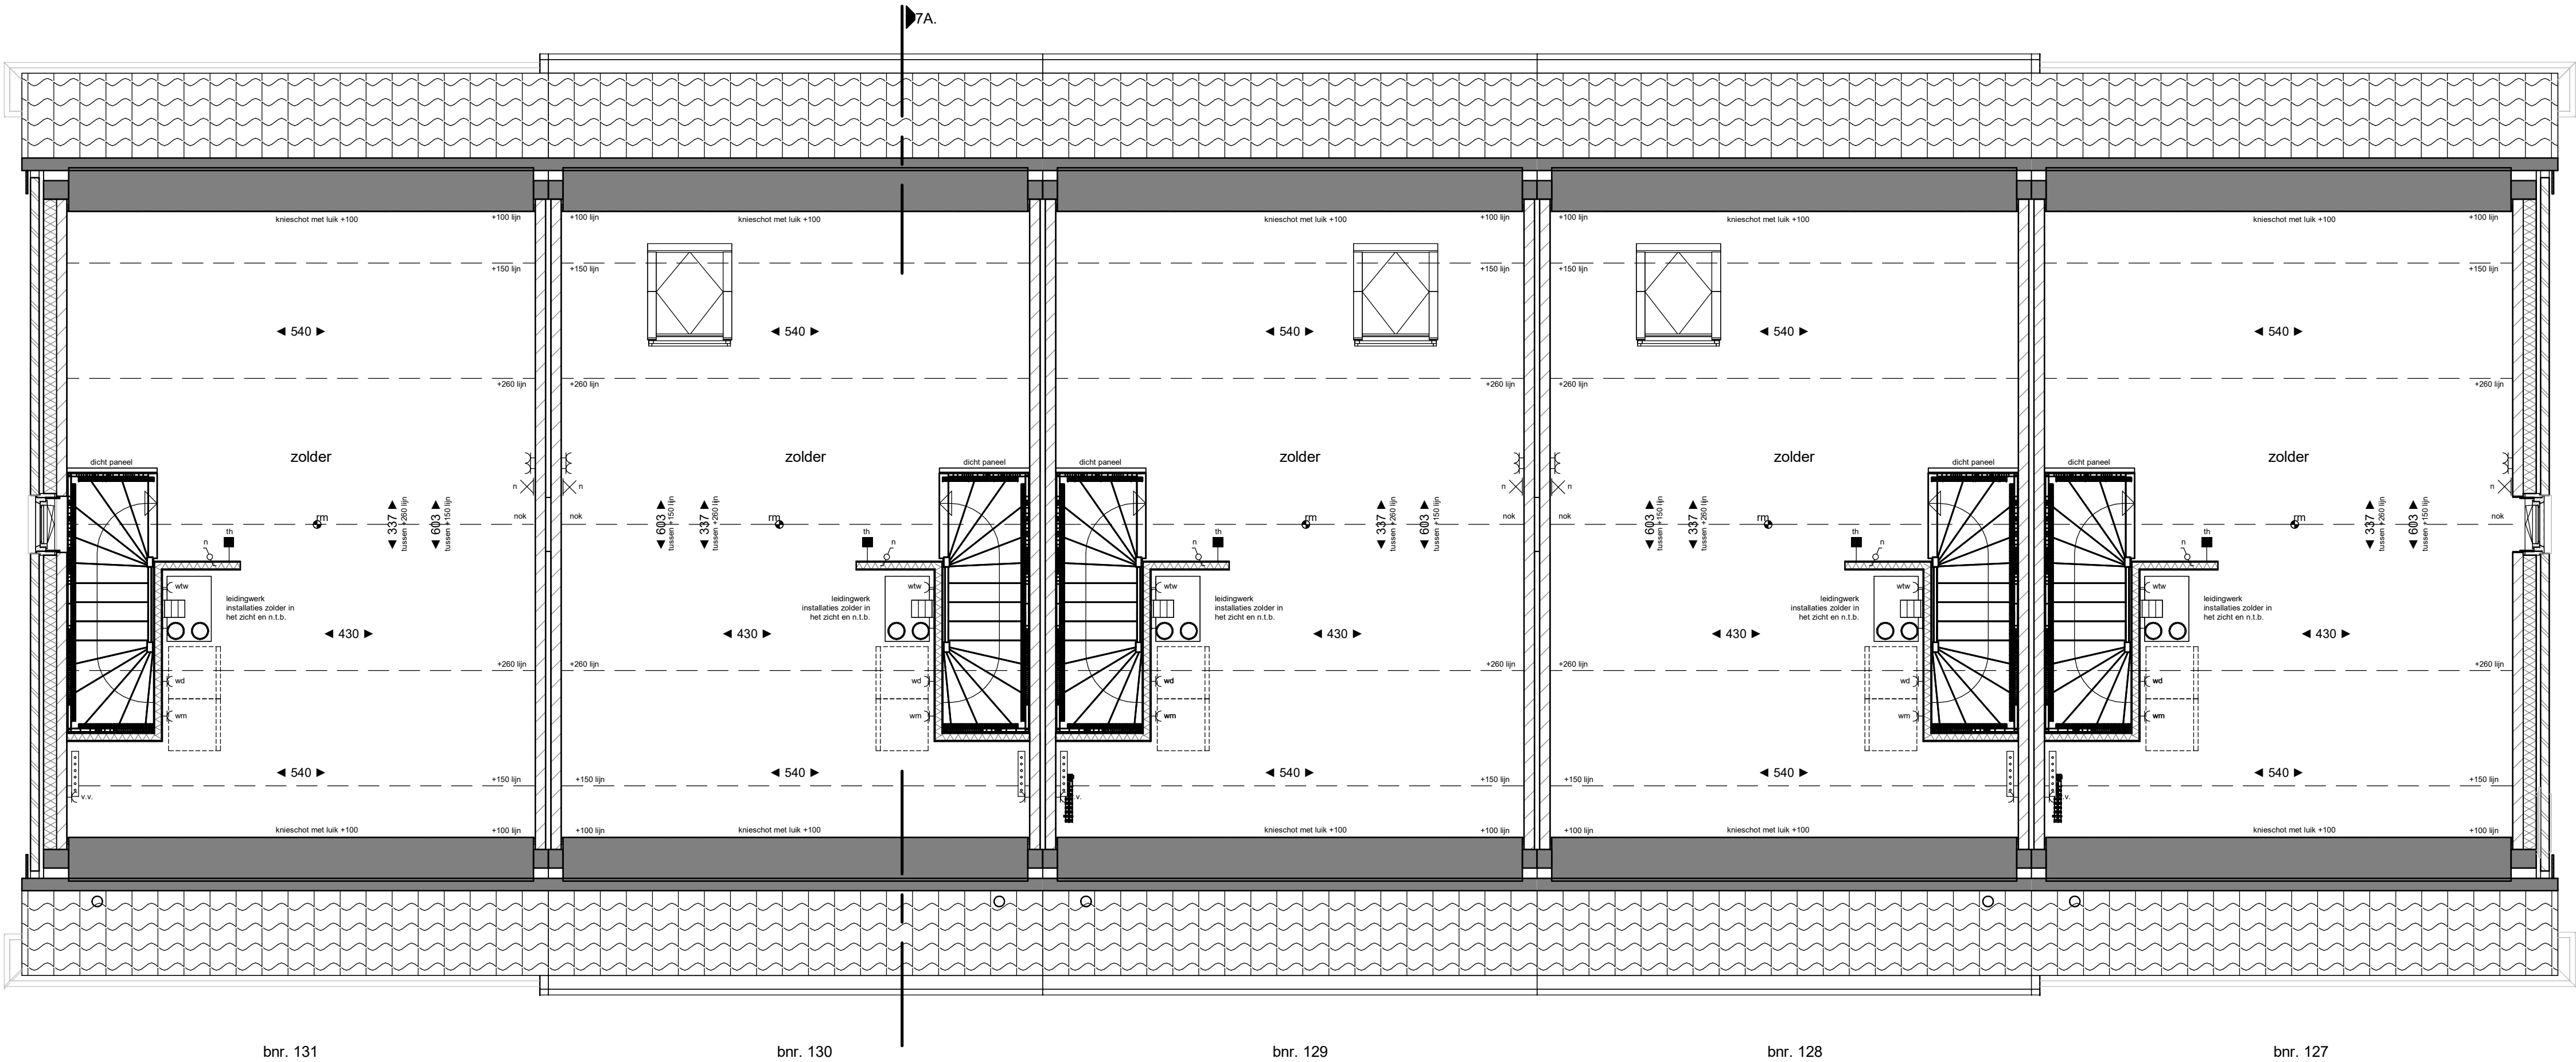


Blok 7

RENVOOI		
	plafondlichtpunt (aansluitpunt)	
	wandlichtpunt aansluitpunt zonder armatuur	
	wandlichtpunt met armatuur	
	enkelepoelige schakelaar	
	serieschakelaar	
	wisselschakelaar	
	enkele wandcontactdoos (geaard)	
	dubbele wandcontactdoos (geaard)	
	dubbele wandcontactdoos, opbouw (geaard)	
	onbedrade leiding	
	aansluitpunt bedraad	
	schel	
	bedrukker	
	thermostaat	
	hoofdbediening WTW-installatie	
	CO2 sensor	
	centraal aardingspunt, achter de spiegel	
	knipsluit	
	meterkast	
	geluidswerende deur	
	nestkast vleermuis	
	kraamkast vleermuis	
	dranger	
	stroomelement	
Disclaimer: ** In techniekrumten / nabij installaties warmtepomp en wtw komen de leidingen van installaties in het zicht, posities nader te bepalen. ** De kleuren op deze tekening zijn indicatief en kunnen in de werkelijkheid afwijken. Voor de exacte kleuren en materialen, zie de benoemstering. ** Het aantal, de positie en maatvoering van de PV-panelen is indicatief aangegeven. De exacte positie en maatvoering kan afwijken. ** Wijzigingen / geringe maatafwijkingen voorbehouden. ** De op tekening aangegeven radiator, ventilatie inblaas- en afzuigpunten geven een indicatie; definitieve afmetingen, aantallen en posities volgens opgave installateur.		

TWEDE VERDIEPING

schaal 1 : 50

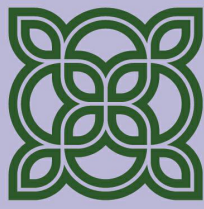

FIORE

DOORNSTEEG-NIJKERK.NL

DOORNSTEEG | FIORE FASE II, NIJKERK
VERKOOPTEKENING


Tekeningnummer: VK 07.3
Bouwnummer: 127 t/m 131
Schaal plattegronden: 1:50
Schaal gevels en doorsnede:
Datum: 16-12-2025

heijmans




VOORGEVEL

schaal 1 : 100

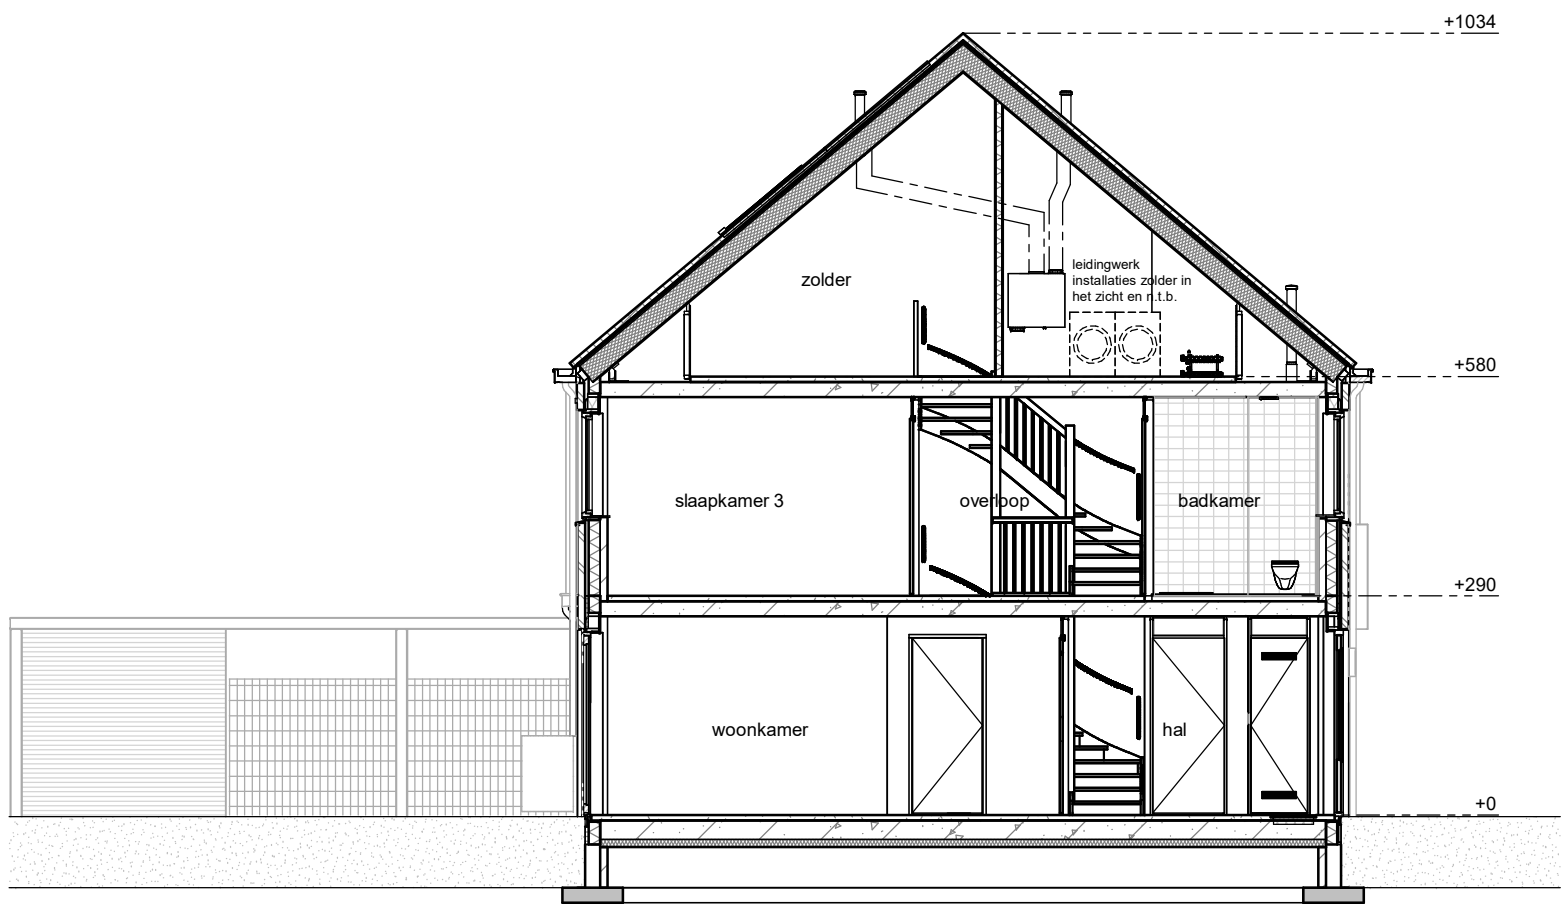


DOORSNEDE 7A

schaal 1 : 100

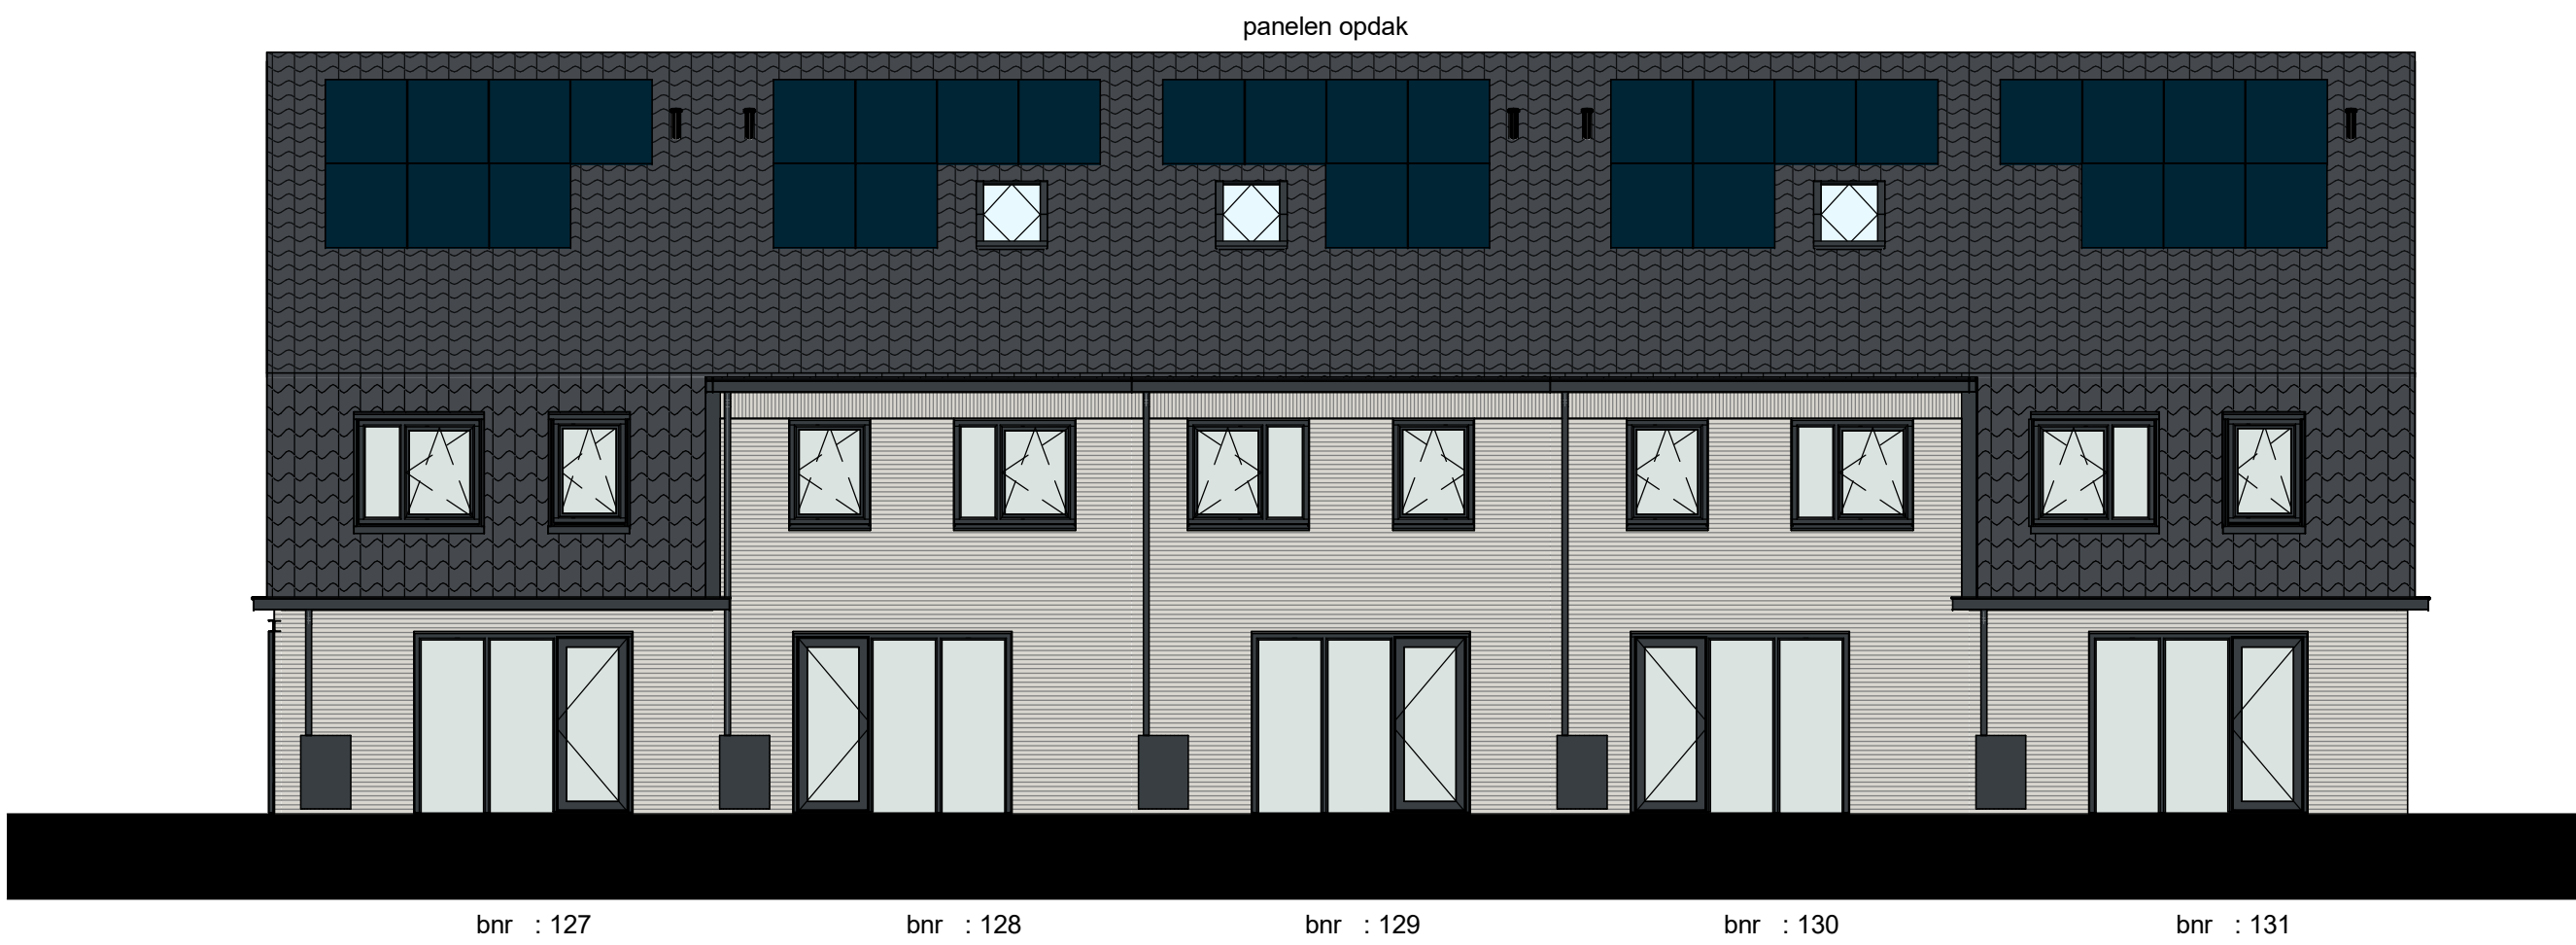

ACHTERGEVEL

schaal 1 : 100

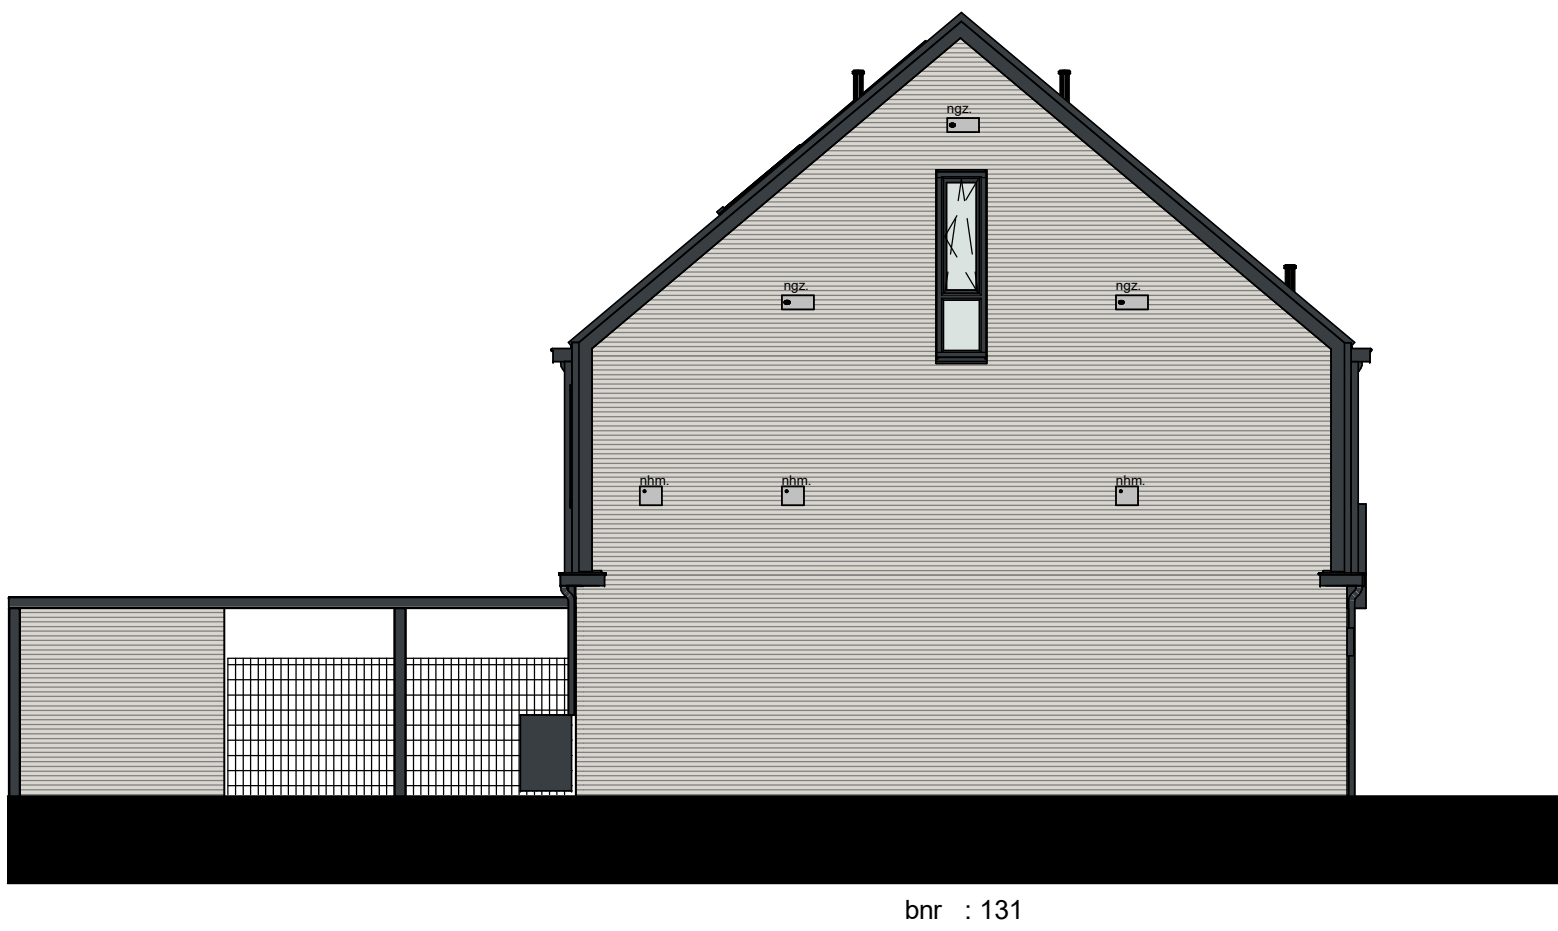

LINKER ZIJGEVEL


schaal 1 : 100



RECHTER ZIJGEVEL

schaal 1 : 100

RENNVOOI			
	plafondlichtpunt (aansluitpunt)		baksteen
	wandlichtpunt aansluitpunt zonder armatuur	210+ 180+	kalzandsteen
	wandlichtpunt met armatuur	210+	lichte scheidingwand gasbeton
	enkeelpolige schakelaar	105+	lichte scheidingwand gipsplaten
	serieschakelaar	105+	isolatie
	wisseschakelaar	105+	
	enkele wandcontactdoos (geaard)	30+	vloer- en wandtegels, maavoering conform Technische Omschrijving
	dubbele wandcontactdoos (geaard)	30+	maatvoering ruimte (cm)
	dubbele wandcontactdoos, opbouw (geaard)	105+	elektrische radiator (definitieve afmeting en positie mb)
	onbedrade leiding	30+	rookmelder (aangesloten op lichtstraat)
	aansluitpunt bedraad	30+	verdelers vloerverwarming
	schel	boven meterkastdeur	inblaas of afzuigpunt wtw aantallen en posities indicatief
	bedrukker	105+	opstelplaats warmtepomp
	thermostaat	150+	opstelplaats warmte-terugwininstallatie
	hoofdbediening WTW-installatie	150+	dilatatie kalkzandsteen (indicatief)
	CO2 sensor		opstelplaats wasmachine en wasdroger
	centraal aardingspunt, achter de spiegel		
	kruipluik		entree woning
	meterkast		gevekraden met kamperfolie
	geluudwerende deur		nestkast gierzwaluw
	nestkast vleermuis		nestkast huismuis
	kraamkast vleermuis		Armatuur
	dranger		ventilatie-rooster
	stroomelement		buitenvoeler
Disclaimer: ** In techniekrumten / nabij installaties warmtepomp en wtw komen de leidingen van installaties in het zicht, posities nader te bepalen. ** De kleuren op deze tekening zijn indicatief en kunnen in de werkelijkheid afwijken. Voor de exacte kleuren en materialen, zie de bemonstering. ** Het aantal, de positie en maatvoering van de PV-panelen is indicatief aangegeven. De exacte positie en maatvoering kan afwijken. ** Wijzigingen / geringe maatafwijkingen voorbehouden. ** De op tekening aangegeven radiator, ventilatie inblaas- en afzuigpunten geven een indicatie; definitieve afmetingen, aantallen en posities volgens opgave installateur.			

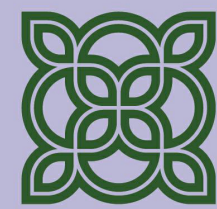

FIORE

DOORNSTEEG-NIJKERK.NL

DOORNSTEEG | FIORE FASE II, NIJKERK VERKOOPTEKENING

Tekeningnummer: VK 07-4
Bouwnummer: 127 t/m 131
Schaal plattegronden: 1:100
Schaal gevels en doorsnede: 1:100
Datum: 16-12-2025

heijmans