



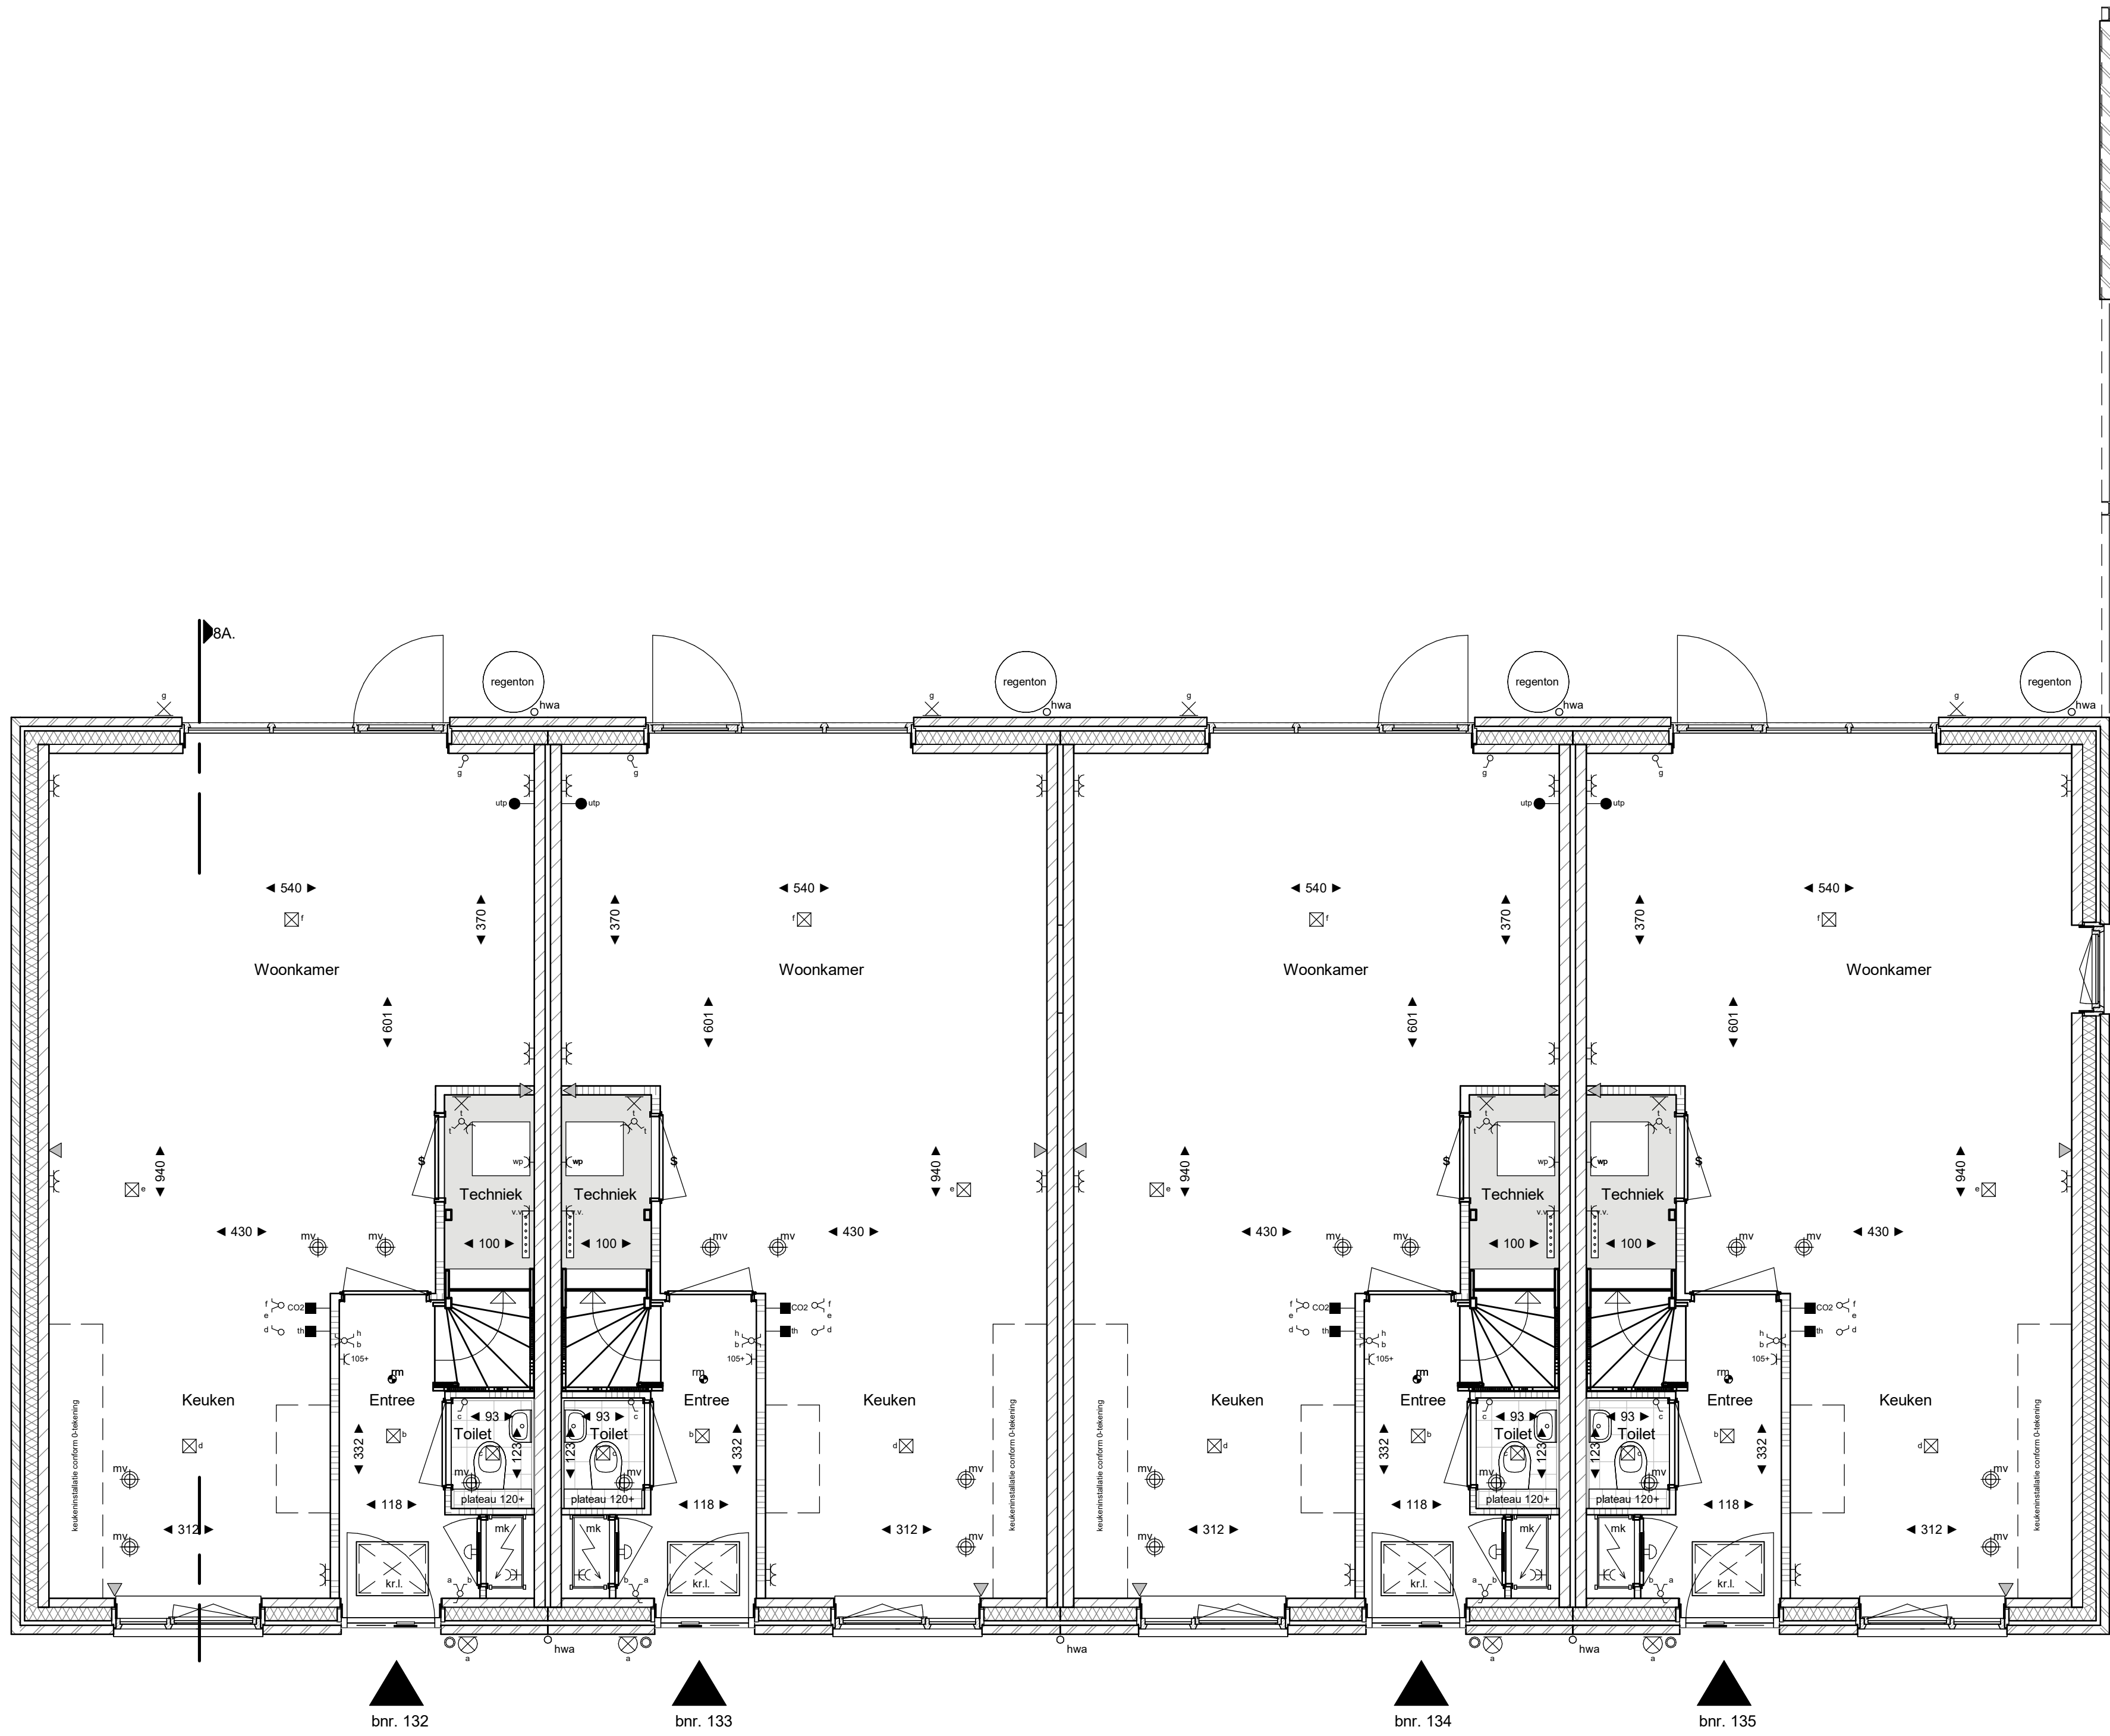

RENVOOI			
	plafondlichtpunt (aansluitpunt)		baksteen
	wandlichtpunt aansluitpunt zonder armatuur		calcandsteen
	wandlichtpunt met armatuur		lichte scheidingwand gasbeton
	enkeelpolige schakelaar		lichte scheidingwand gipsplaten
	serieschakelaar		isolatie
	wisselschakelaar		vloer- en wandtegelswerk, maafoering conform Technische Omschrijving
	enkele wandcontactdoos (geaard)		maatvoering ruimte (cm)
	dubbele wandcontactdoos (geaard)		elektrische radiator (definitieve afmeting en positie ntb)
	dubbele wandcontactdoos, opbouw (geaard)		rookmelder (aangesloten op lichtstraat)
	onbedrade leiding		verdelers vloerverwarming
	aansluitpunt bedraad		inblaas of afzuigpunt w/w
	schel		aantallen en posities indicatief
	bedrukker		opstelplaats warmtepomp
	thermostaat		opstelplaats warmte-terugwininstallatie
	hoofbediening WTW-installatie		dilatatie calcandsteen (indicatief)
	CO2 sensor		opstelplaats wasmachine en wasdroger
	centraal aardingspunt, achter de spiegel		entree woning
	kruippluk		gevekraden met kamperfole
	meterkast		nestkast gierzwaluw
	geluidswerende deur		nestkast huismuis
	nestkast vleermuis		armatuur
	kraamkast vleermuis		ventilatierooster
	dranger		buitenvoeler
	stroomelement		
Disclaimer: ** In techniekruimten / nabij installaties warmtepomp en wtw komen de leidingen van installaties in het zicht; posities nader te bepalen. ** De kleuren op deze tekening zijn indicatief en kunnen in de werkelijkheid afwijken. Voor de exacte kleuren en materialen, zie de bemonsstering. ** Het aantal, de positie en maatvoering van de PV-panelen is indicatief aangegeven. De exacte positie en maatvoering kan afwijken. ** Wijzigingen / geringe afwijkingen voorbehouden. ** De op tekening aangegeven radiator, ventilatie inblaas- en afzuigpunten geven een indicatie; definitieve afmetingen, aantallen en posities volgens opgegeven installateur.			

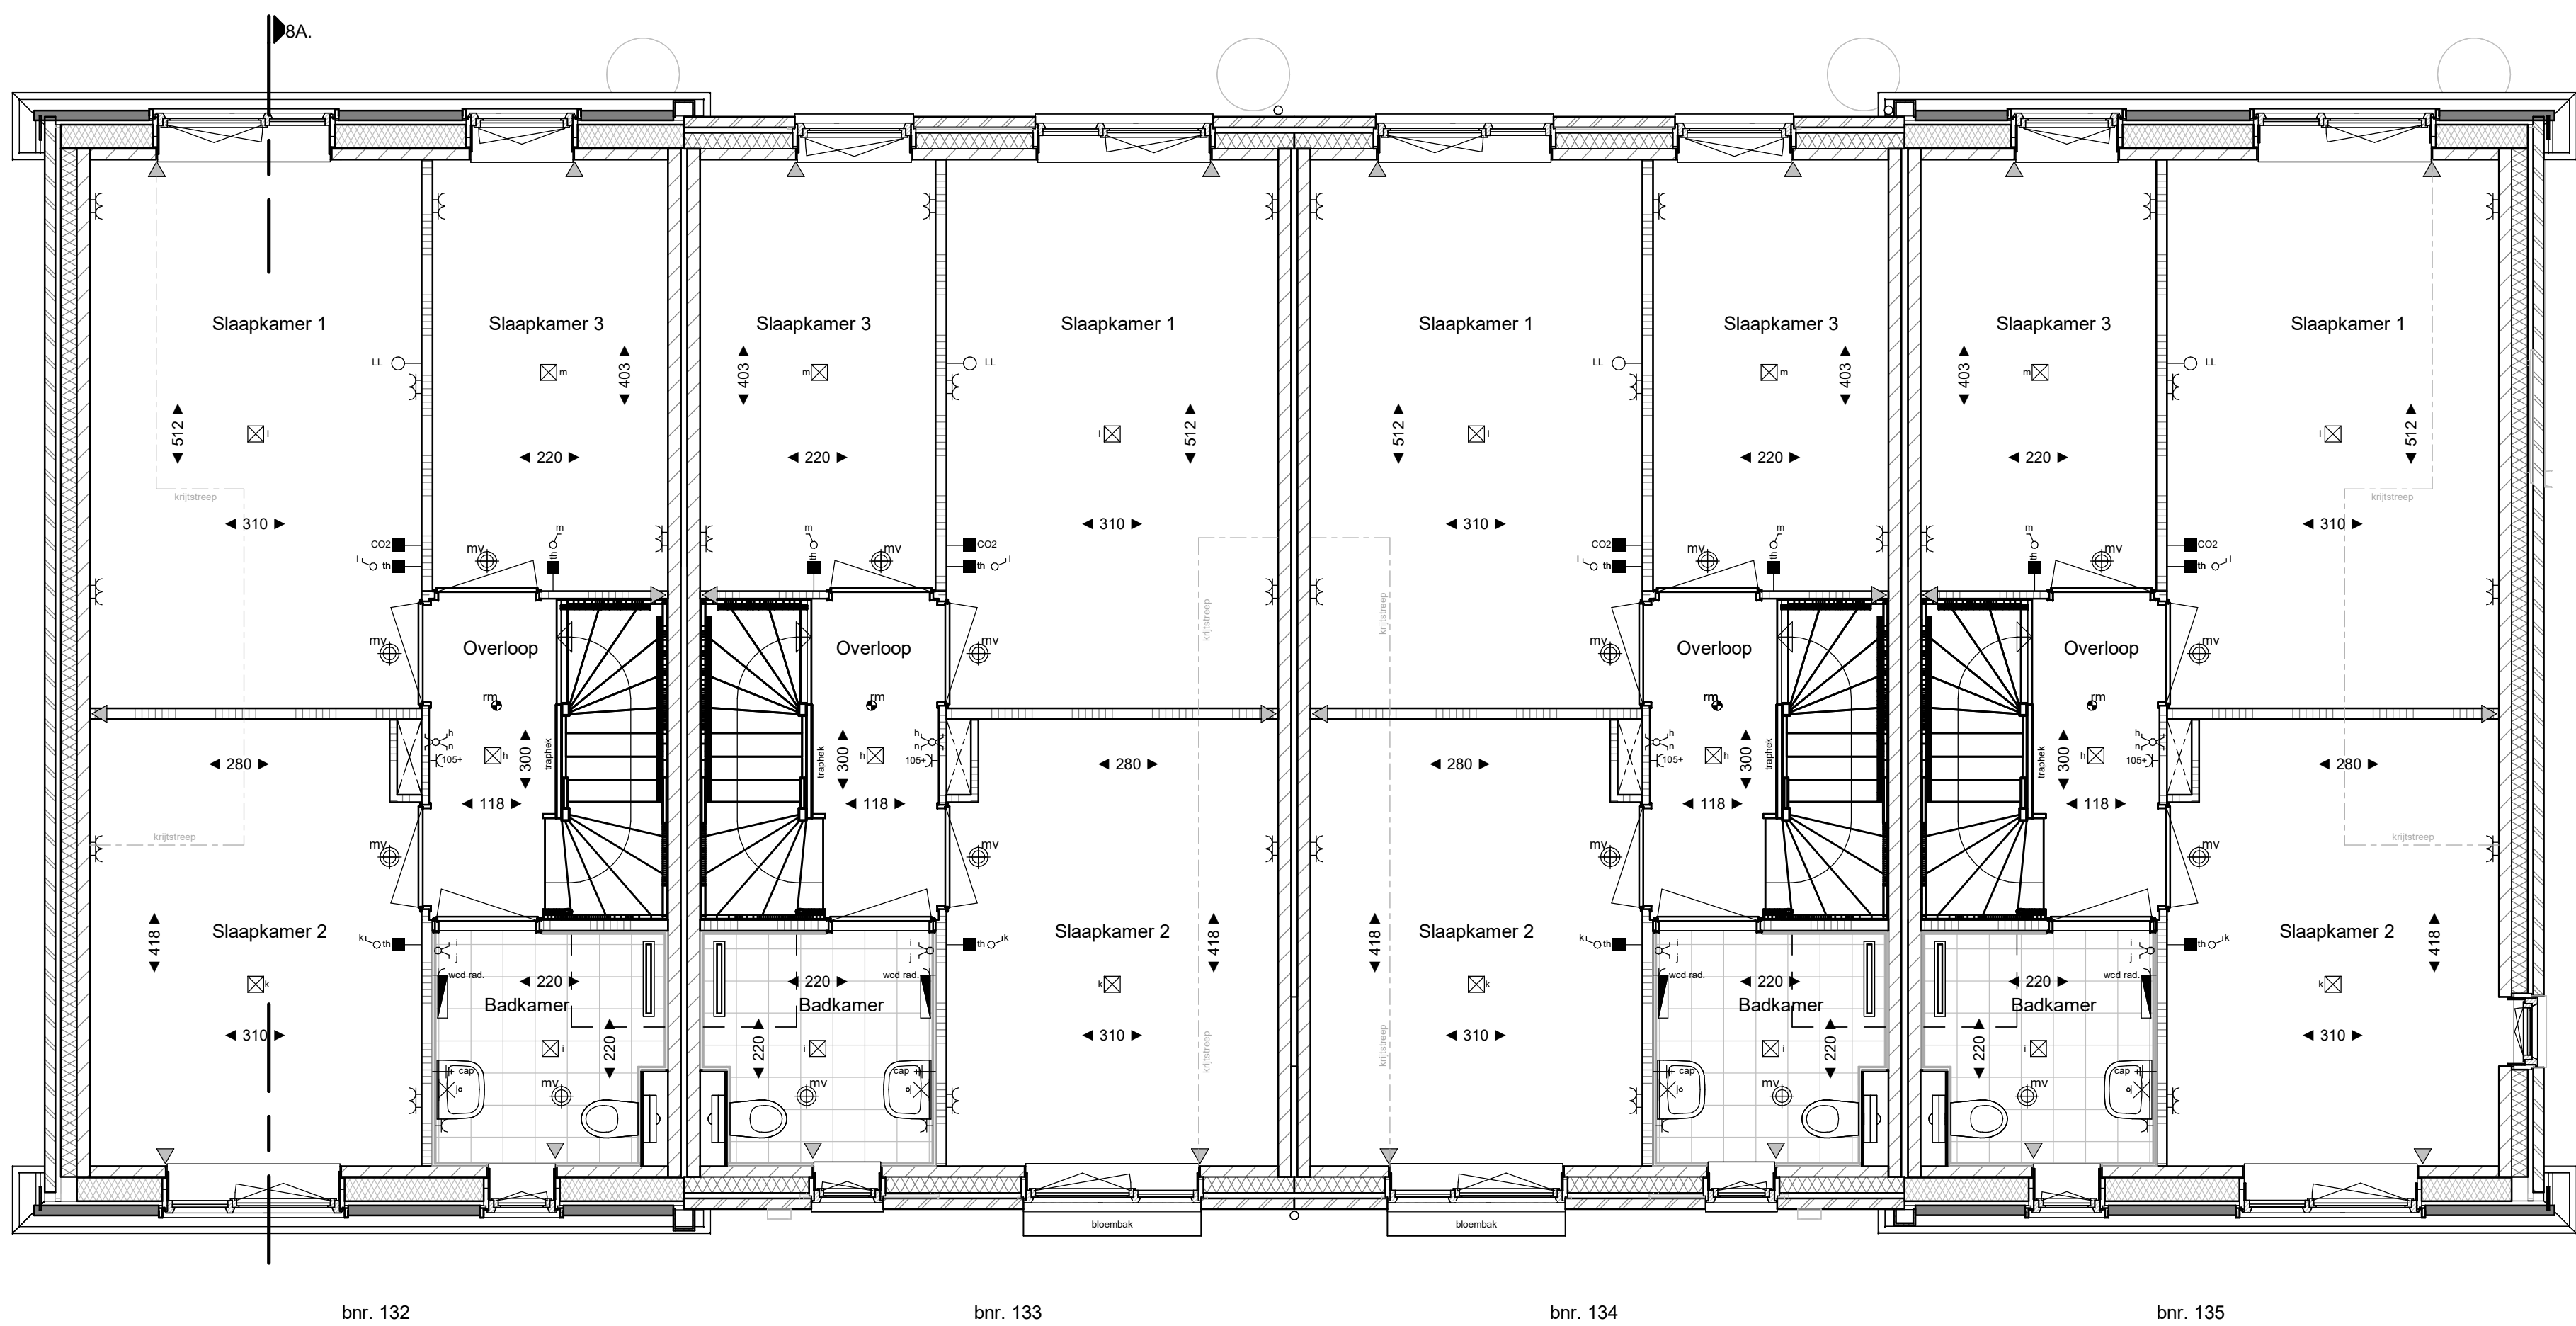


Blok 8

EERSTE VERDIEPING

schaal 1 : 50

RENVOOI			
	plafondlichtpunt (aansluitpunt)		baksteen
	wandlichtpunt aansluitpunt zonder armatuur in de badkamer		kalkzandsteen
	wandlichtpunt met armatuur		lichte scheidingwand gasbeton
	enkelpolige schakelaar		lichte scheidingwand gipsplaten
	serieschakelaar		isolatie
	wisselschakelaar		vloer- en wandtegels, maafoering conform Technische Omschrijving
	enkele wandcontactdoos (geaard)		maatvoering ruimte (cm)
	dubbele wandcontactdoos (geaard)		elektrische radiator (definitieve afmeting en positie ntb)
	dubbele wandcontactdoos, opbouw (geaard)		rookmelder (aangesloten op lichtstraat)
	onbedrade leiding		verdeler vloerverwarming
	aansluitpunt bedraad		inblaas of afzuigpunt wtw
	schel		opstelplaats warmtepomp
	bedrukker		opstelplaats warmte-terugwininstallatie
	thermostaat		dilataties kalkzandsteen (indicatief)
	hoofdbediening WTW-installatie		opstelplaats wasmachine en wasdroger
	CO2 sensor		entree woning
	centraal aardingspunt, achter de spiegel		gevelraden met kampeerfolie
	kruippluk		nestkast gierzwaluw
	meterkast		nestkast huismus
	geluidswerende deur		Armatuur
	nestkast vleermuis		ventilatierooster
	kraamkast vleermuis		buitenvoeler
	dranger		
	stroomelement		

Disclaimer:
** In techniekruimten / nabij installaties warmtepomp en wtw komen de leidingen van installaties in het zicht; posities nader te bepalen.
** De kleuren op deze tekening zijn indicatief en kunnen in de werkelijkheid afwijken. Voor de exacte kleuren en materialen, zie de bemensingering.
** Het aantal, de positie en maatvoering van de PV-panelen is indicatief aangegeven. De exacte positie en maatvoering kan afwijken.
** Wijzigingen / geringe maatafwijkingen voorbehouden.
** De op tekening aangegeven radiator, ventilatie inblaas- en afzuigpunten geven een indicatie; definitieve afmetingen, aantallen en posities volgens opgegeven installateur.

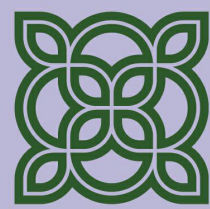


FIORE

DOORNSTEEG-NIJKERK.NL

DOORNSTEEG | FIORE FASE II, NIJKERK VERKOOPTEKENING

Tekeningnummer: VK 08-2
Bouwnummer: 132 t/m 135
Schaal plattegronden: 1:50
Schaal gevels en doorsnede:
Datum: 16-12-2025

heijmans

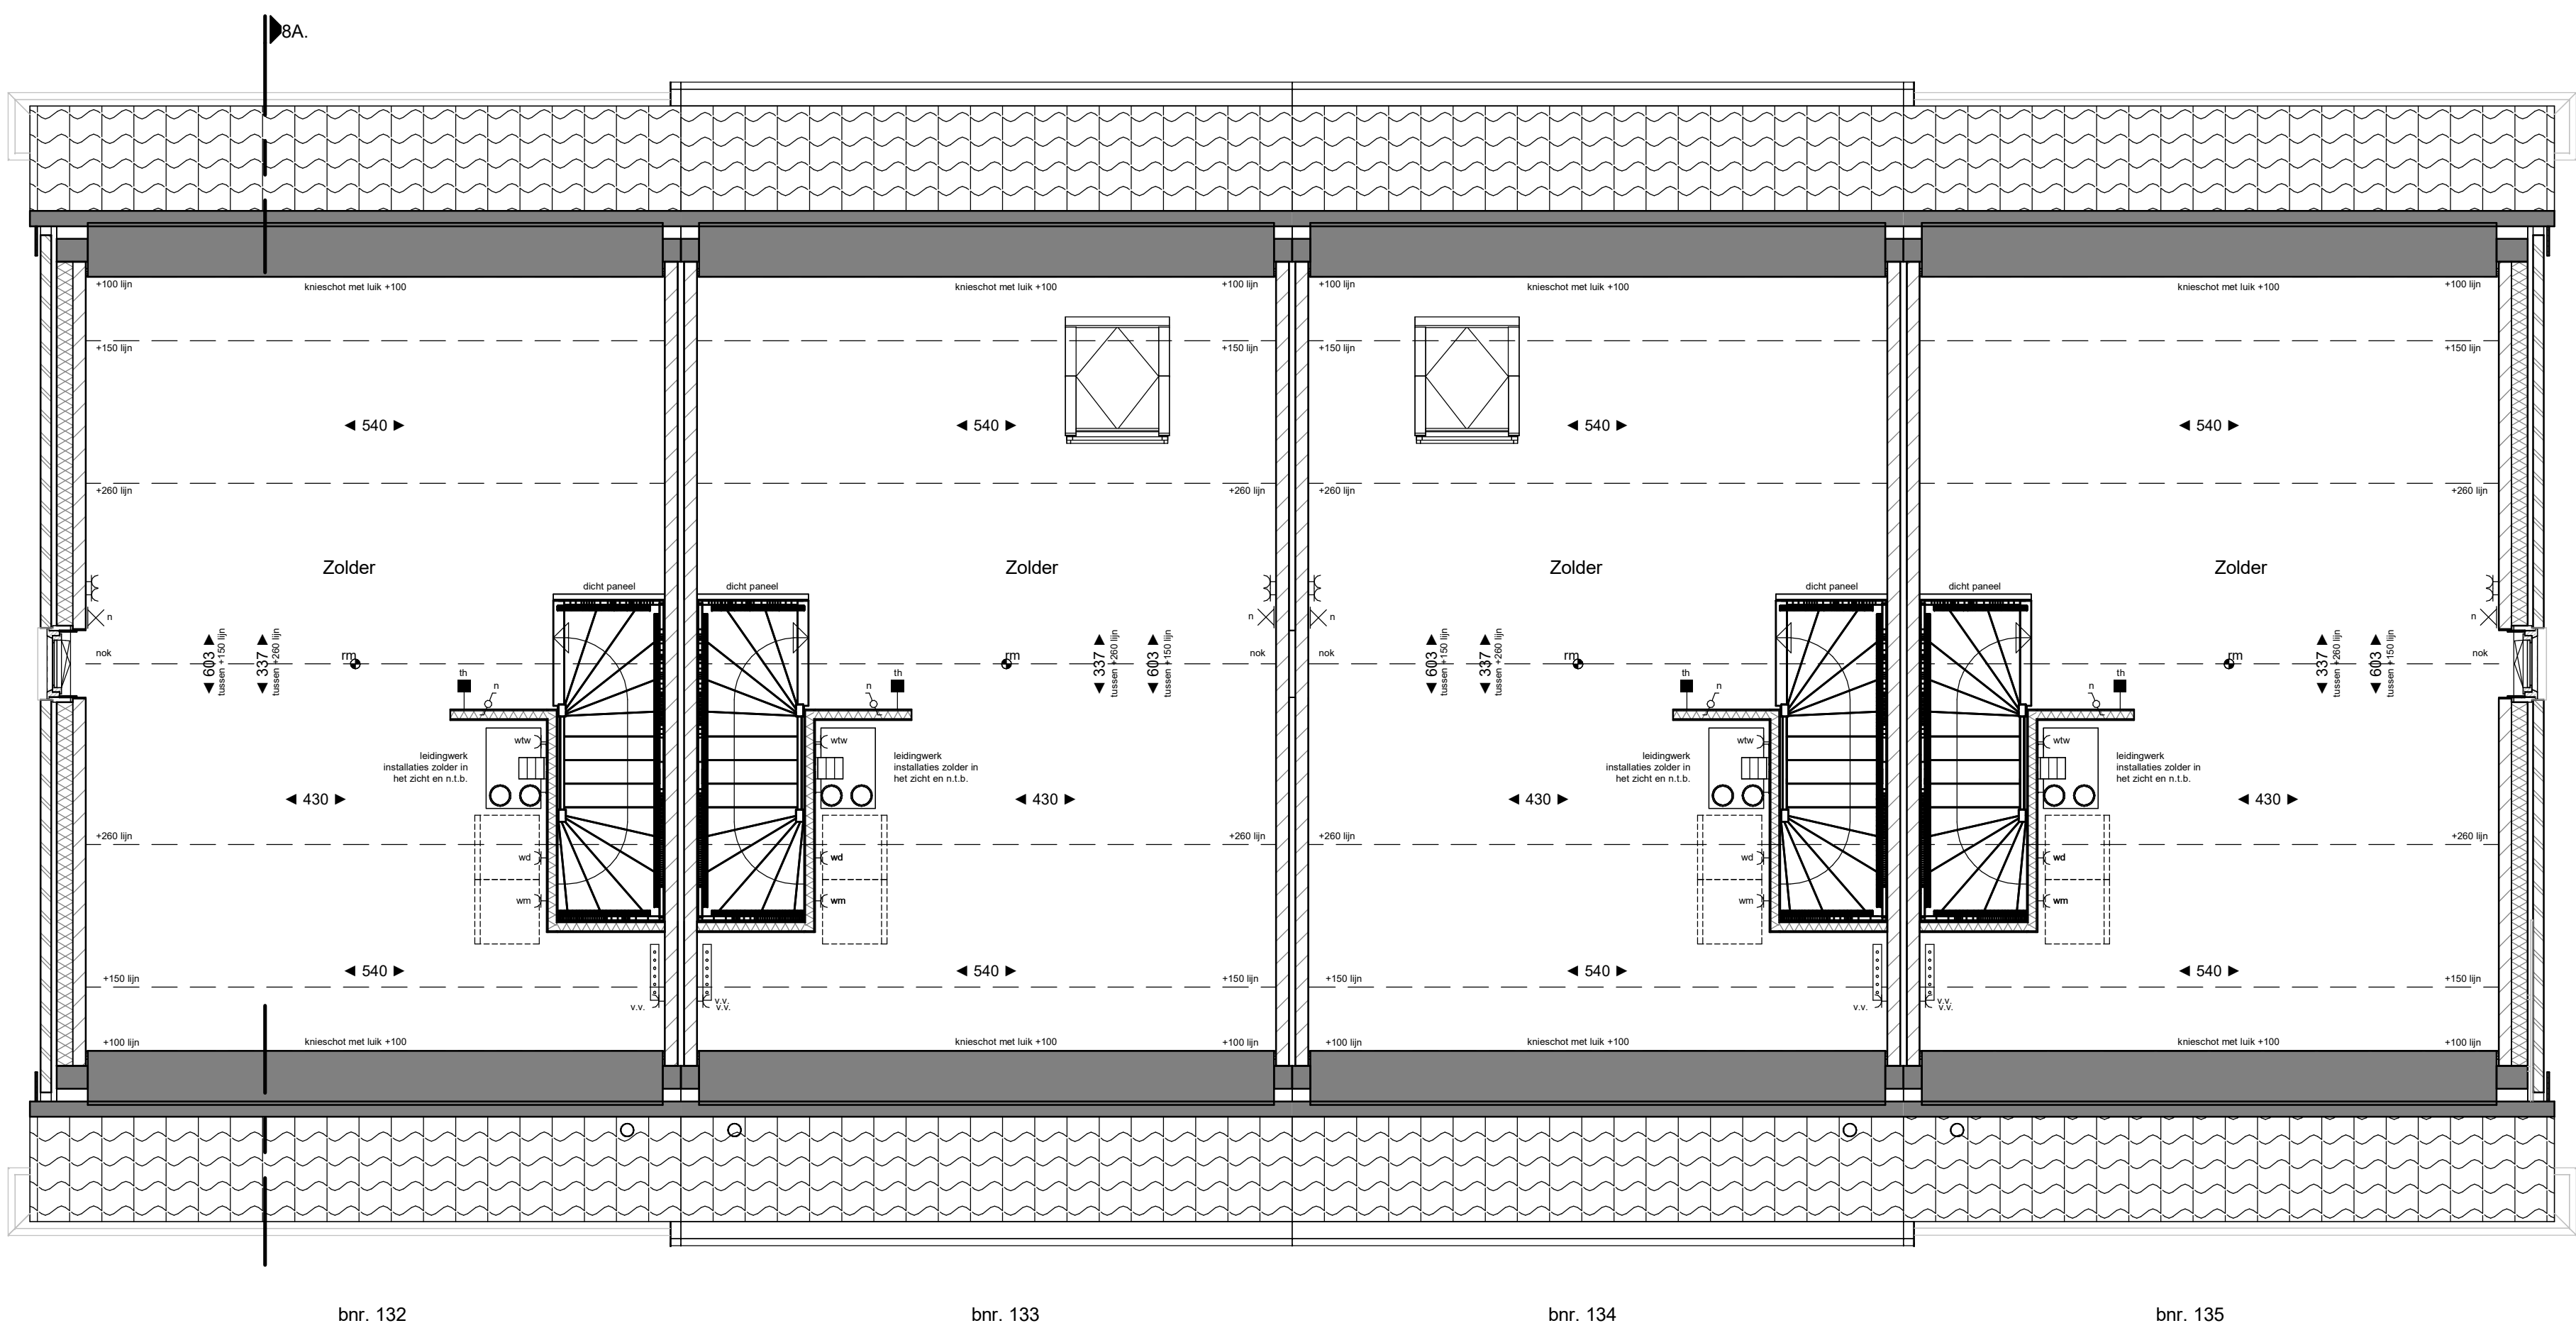


Blok 8

TWEEDE VERDIEPING

schaal 1 : 50

RENVOOI			
	plafondlichtpunt (aansluitpunt)		baksteen
	wandlichtpunt aansluitpunt zonder armatuur in de badkamer	210+ 180+	kalkzandsteen
	wandlichtpunt met armatuur	210+	lichte scheidingwand gasbeton
	enkelpolige schakelaar	105+	lichte scheidingwand gipsplaten
	serieschakelaar	105+	isolatie
	wisselschakelaar	105+	vloer- en wandtegelpwerk, maaivoering conform Technische Omschrijving
	enkele wandcontactdoos (geaard)	30+	maatvoering ruimte (cm)
	dubbele wandcontactdoos (geaard)	30+	elektrische radiator (definitieve afmeting en positie n.b.)
	dubbele wandcontactdoos, opbouw (geaard)	105+	rookmelder (aangesloten op lichtstraat)
	onbedrade leiding	30+	verdelers vloerverwarming
	aansluitpunt bedraad	30+	inblaas of afzuigpunt wtw aantallen en posities indicatief
	schel	boven meterkastdeur	opstelplaats warmtepomp
	bedrukker	105+	opstelplaats warmte-terugwininstallatie
	thermostaat	150+	dilatare kalkzandsteen (indicatief)
	hoofdbediening WTW-installatie	150+	opstelplaats wasmachine en wasdroger
	CO2 sensor		entree woning
	centraal aardingspunt, achter de spiegel		geveltraden met kamperfole
	knippluik		nestkast gierzwaluw
	meterkast		nestkast huiismus
	geluidswerende deur		Armatuur
	nestkast vleermuis		ventilatorrooster
	kraamkast vleermuis		buitenvoeler
	dranger		
	stroomelement		
Disclaimer: ** In techniekruimten / nabij installaties warmtepomp en wtw komen de leidingen van installaties in het zicht; posities nader te bepalen. ** De kleuren op deze tekening zijn indicatief en kunnen in de werkelijkheid afwijken. Voor de exacte kleuren en materialen, zie de bemonsstering. ** Het aantal, de positie en maatvoering van de PV-paneelen is indicatief aangegeven. De exacte positie en maatvoering kan afwijken. ** Wijzigingen / geringe maatafwijkingen voorbehouden. ** De op tekening aangegeven radiator, ventilatie inblaas- en afzuigpunten geven een indicatie; definitieve afmetingen, aantallen en posities volgens opgeve installateur.			

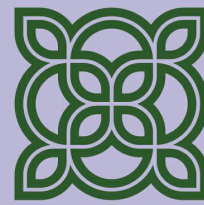

FIORE

DOORNSTEEG-NIJKERK.NL

DOORNSTEEG | FIORE FASE II, NIJKERK
VERKOOPTEKENING


Tekeningnummer: VK 08-3
Bouwnummer: 132 t/m 135
Schaal plattegronden: 1:50
Schaal gevels en doorsnede:
Datum: 16-12-2025

heijmans



VOORGEVEL

schaal 1 : 100

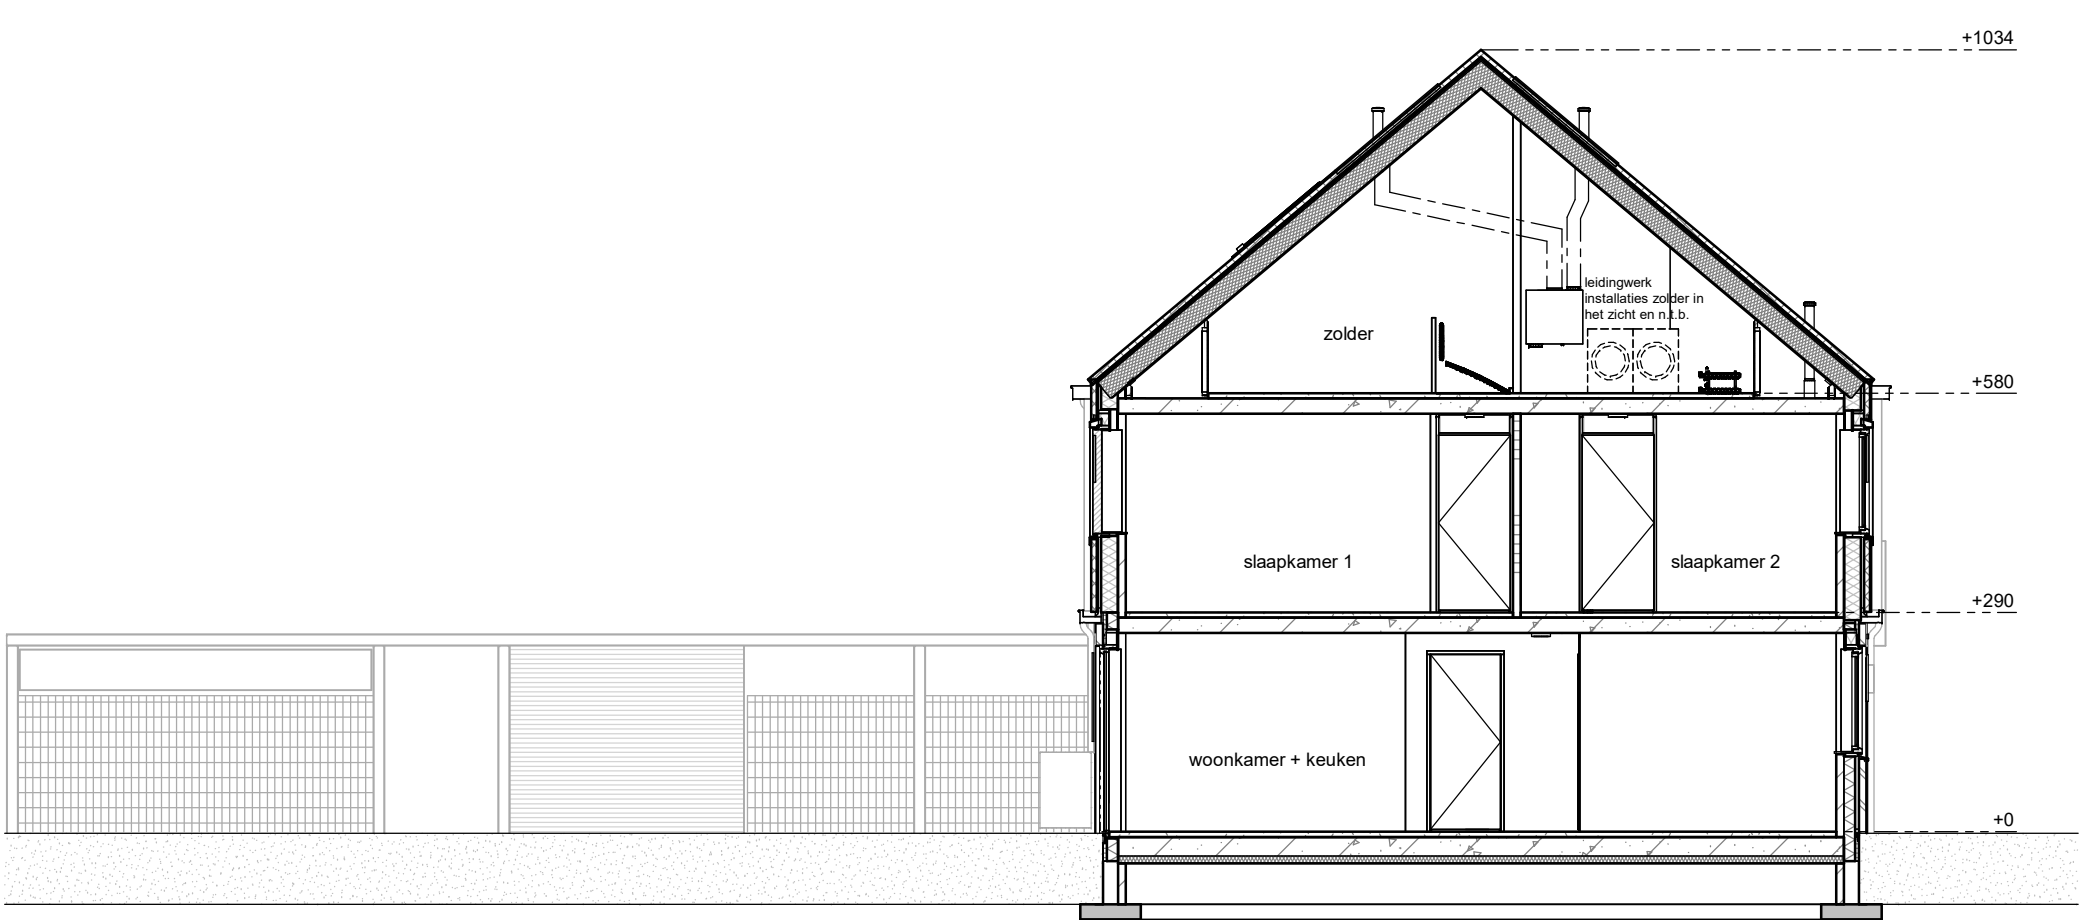

DOORSNEDE 8A

schaal 1 : 100



ACHTERGEVEL

schaal 1 : 100



LINKER ZIJGEVEL

schaal 1 : 100



RECHTER ZIJGEVEL

schaal 1 : 100

RENVOOI			
	plafondlichtpunt (aansluitpunt)		baksteen
	wandlichtpunt aansluitpunt zonder armatuur in de badkamer	210+ 180+	kaalkzandsteen
	wandlichtpunt met armatuur	210+	lichte scheidingwand gasbeton
	enkelpolige schakelaar	105+	lichte scheidingwand gipsplaten
	serieschakelaar	105+	isolatie
	wisselschakelaar	105+	voer- en wandtegels, maaivoering conform Technische Omschrijving
	enkele wandcontactdoos (geaard)	30+	
	dubbele wandcontactdoos (geaard)	30+	20 maavoering ruimte (cm)
	dubbele wandcontactdoos, opbouw (geaard)	105+	elektrische radiator (definitieve afmeting en positie ntb)
	onbedrade leiding	30+	rookmelder (aangesloten op lichtstraat)
	aansluitpunt bedraad	30+	verdelers vloerverwarming
	schel	boven meterkastdeur	inblaas of afzuigpunt wtw aantallen en posities indicatief
	bedrukker	105+	opstelplaats warmtepomp
	thermostaat	150+	opstelplaats warmte-terugwininstallatie
	hoofdbediening WTW-installatie	150+	dilatatie kaalkzandsteen (indicatief)
	CO2 sensor		opstelplaats wasmachine en wasdroger
	centraal aardingspunt, achter de spiegel		
	knuipkluk		entree woning
	meterkast		geveelraden met kamperfole
	geluidswerende deur		nestkast gierzwaluw
	nestkast vleermuis		nestkast huismus
	kraamkast vleermuis		Armatuur
	dranger		ventilatie-rooster
	stroomelement		buitenvoeler

Disclaimer:


** In techniekruimten / nabij installaties warmtepomp en wtw komen de leidingen van installaties in het zicht; posities nader te bepalen.

** De kleuren op deze tekening zijn indicatief en kunnen in de werkelijkheid afwijken. Voor de exacte kleuren en materialen, zie de benomsing.

** Het aantal, de positie en maatvoering van de PV-panelen is indicatief aangegeven. De exacte positie en maatvoering kan afwijken.

** Wijzigingen / geringe maatafwijkingen voorbehouden.

** De op tekening aangegeven radiator, ventilatie inblaas- en afzuigpunten geven een indicatie; definitieve afmetingen, aantallen en posities volgens opgave installateur.

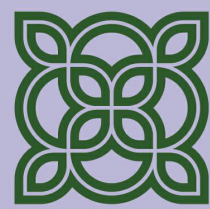

FIORE

DOORNSTEEG-NIJKERK.NL

DOORNSTEEG | FIORE FASE II, NIJKERK

VERKOOPTEKENING

Tekeningnummer: VK 08-4
Bouwnummer: 132 t/m 135
Schaal plattegronden: 1:100
Schaal gevels en doorsnede: 1:100
Datum: 16-12-2025

heijmans