


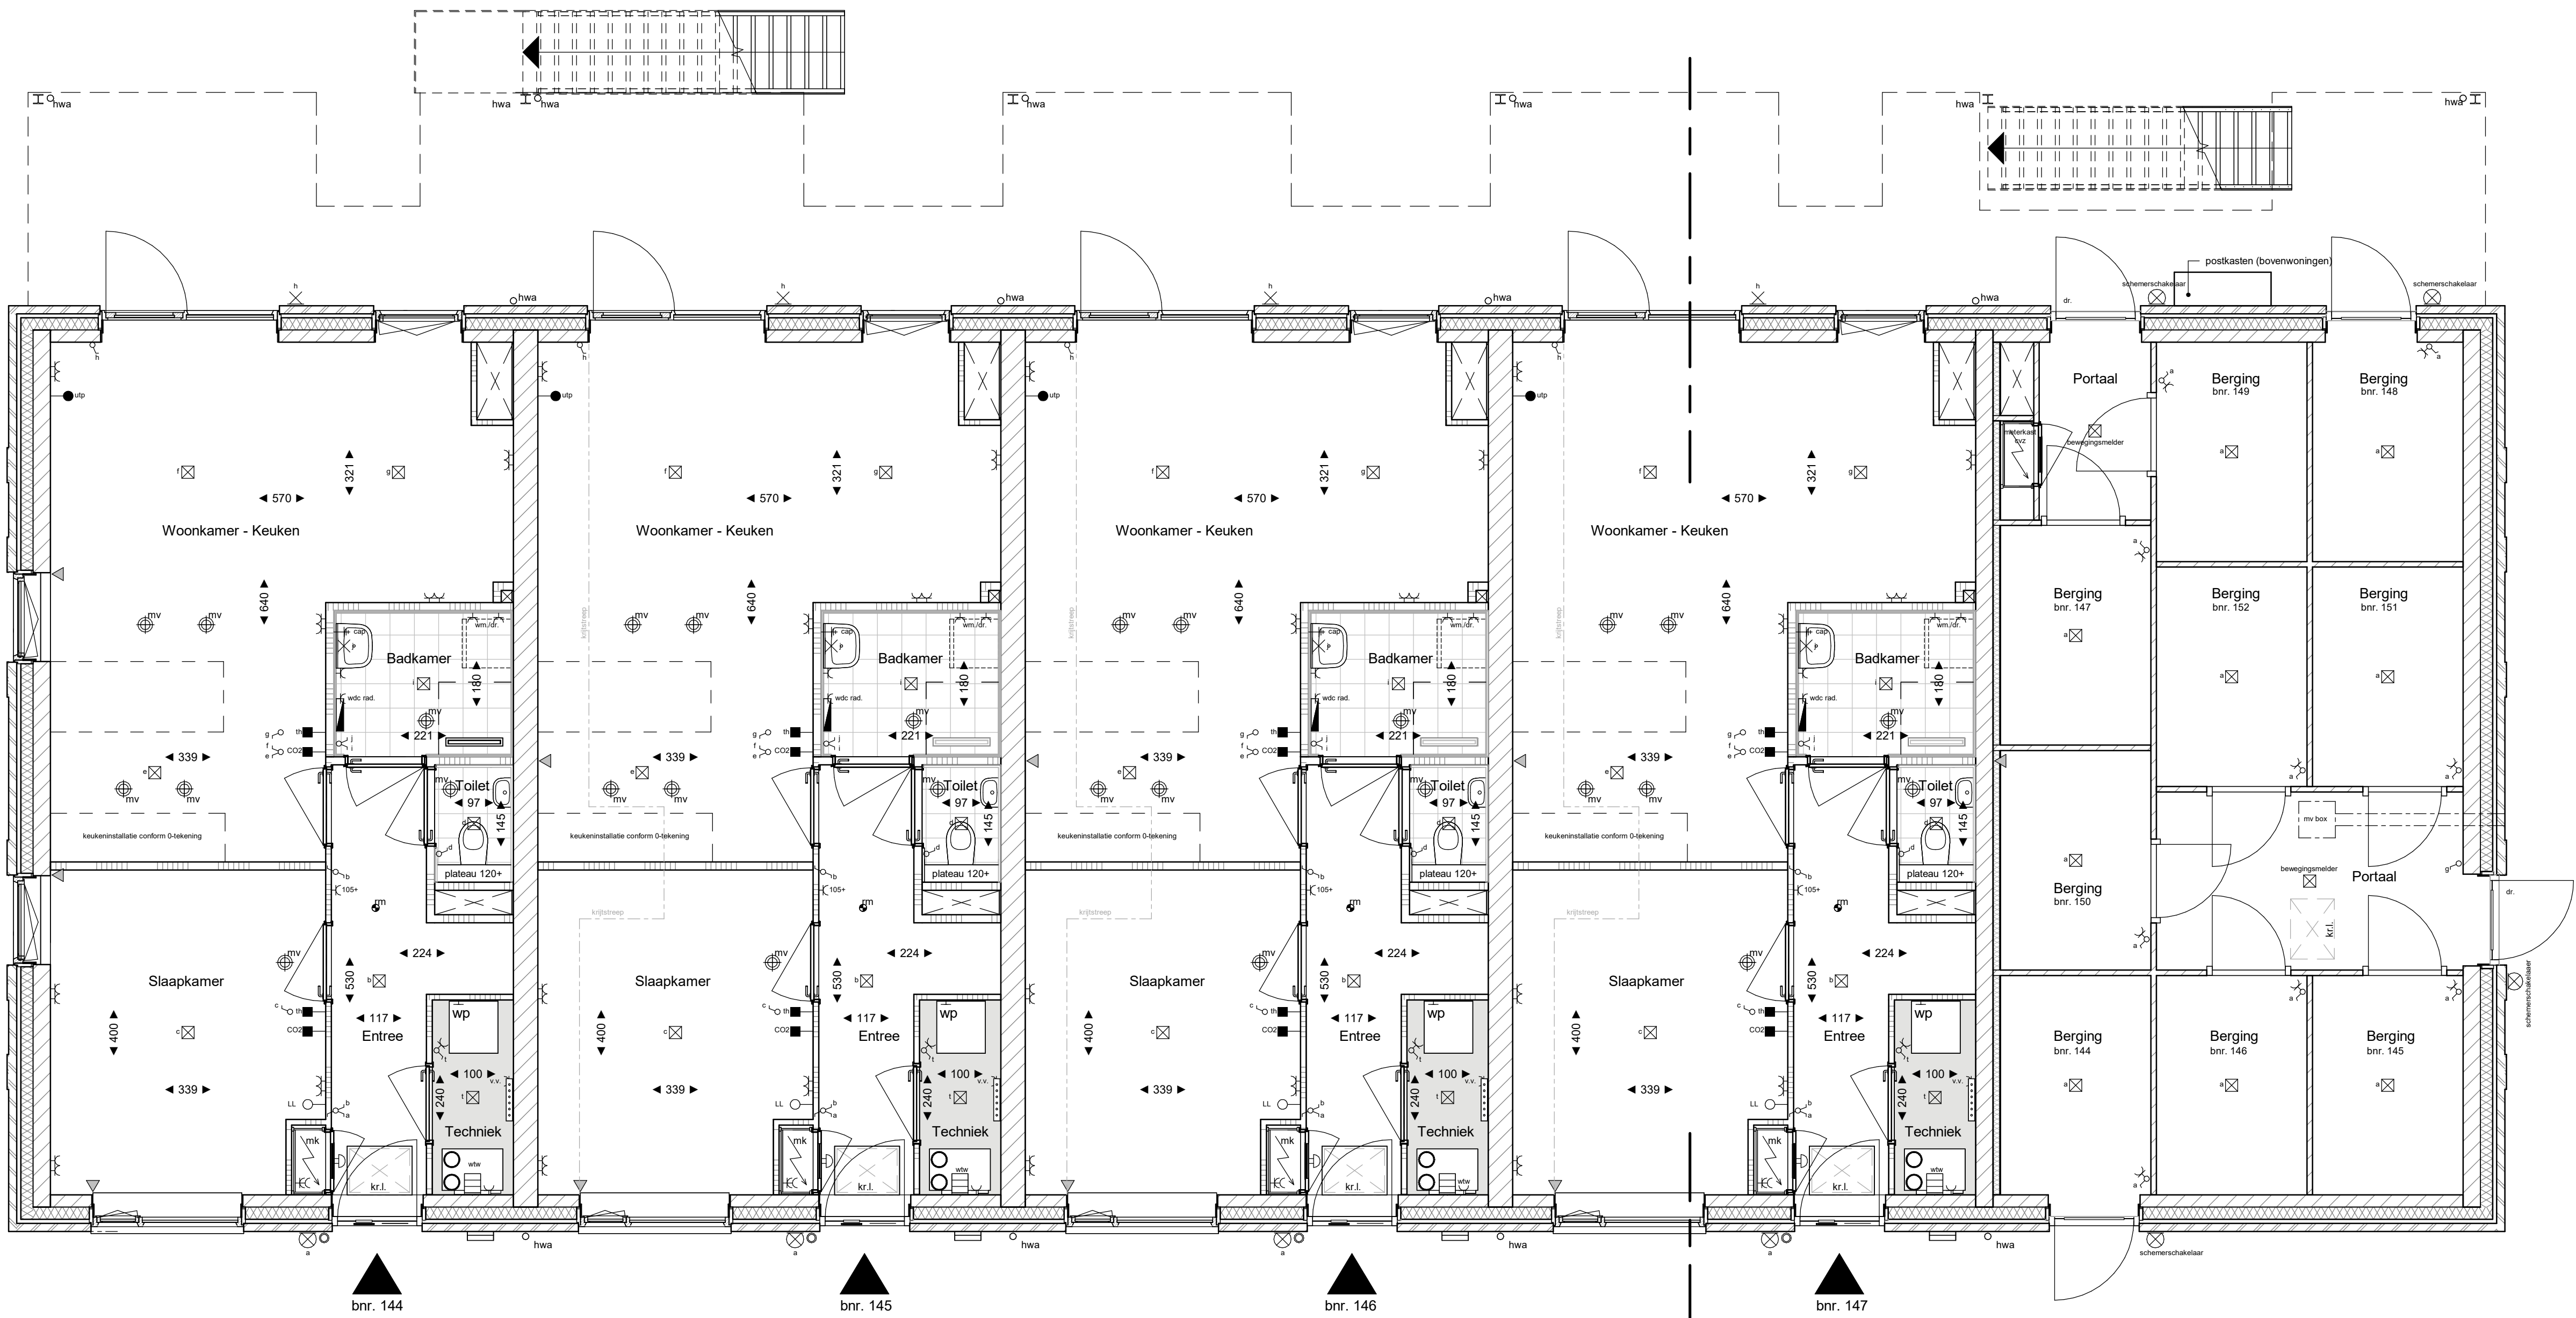

BEGANE GROND

schaal 1:50

Blok 10

RENVOOI			
	plafondlichtpunt (aansluitpunt)		baksteen
	wandlichtpunt aansluitpunt zonder armatuur		alkazandsteen
	wandlichtpunt met armatuur		lichte scheidingwand gasbeton
	enkeelpolige schakelaar		lichte scheidingwand gipsplaten
	serieschakelaar		isolatie
	wisselschakelaar		vloer- en wandtegelswerk
	enkele wandcontactdoos (geaard)		maatvoering conform Technische Omschrijving
	dubbele wandcontactdoos (geaard)		maatvoering ruimte (cm)
	dubbele wandcontactdoos, opbouw (geaard)		elektrische radiator (definitieve afmeting en positie rib)
	onbedrade leiding		rookmelder (aangesloten op lichtstraat)
	aansluitpunt bedraad		verdelers vloerverwarming
	schel		in-bias of afzuigpunt WTW
	bedrucker		aantal en positie indicatief
	thermostaat		opstelpaats warmtepomp
	hoofdbediening WTW-installatie		opstelpaats warmte-terugwininstallatie
	CO2 sensor		dilatatie kalkzandsteen (indicatief)
	centraal aardingspunt, achter de spiegel		opstelpaats wasmachine en wasdroger
	kr.L		entree woning
	meterkast		gevelstraten met kamperfoolie
	geluïdswerende deur		nestkast gierzwaluw
	nestkast vleermuis		nestkast huismus
	kraamkast vleermuis		armatuur
	dranger		ventilatorrooster
	stroomelement		buitenvoeler

Disclaimer:
** In techniekruimten / nabij installaties warmtepomp en WTW komen de leidingen van installaties in het zicht; posities nader te bepalen.
** De kleuren op deze tekening zijn indicatief en kunnen in de werkelijkheid afwijken. Voor de exacte kleuren en materialen, zie de bemonstering.
** Het aantal, de positie en maatvoering van de PV-panelen is indicatief aangegeven. De exacte positie en maatvoering kan afwijken.
** Wijzigingen / geringe maatafwijkingen voorbehouden.
** De op tekening aangegeven radiator, ventilatie in-bias- en afzuigpunten geven een indicatie; definitieve afmetingen, aantallen en posities volgens opgegeven installateur.



FIORE

DOORNSTEEG-NIJKERK.NL


DOORNSTEEG | FIORE FASE II, NIJKERK
VERKOOPTEKENING

Tekeningnummer: VK 10-1
Bouwnummer: 144 t/m 152
Schaal plattegronden: 1:50
Schaal gevels en doorsnede:
Datum: 16-12-2025

heijmans



eijmans

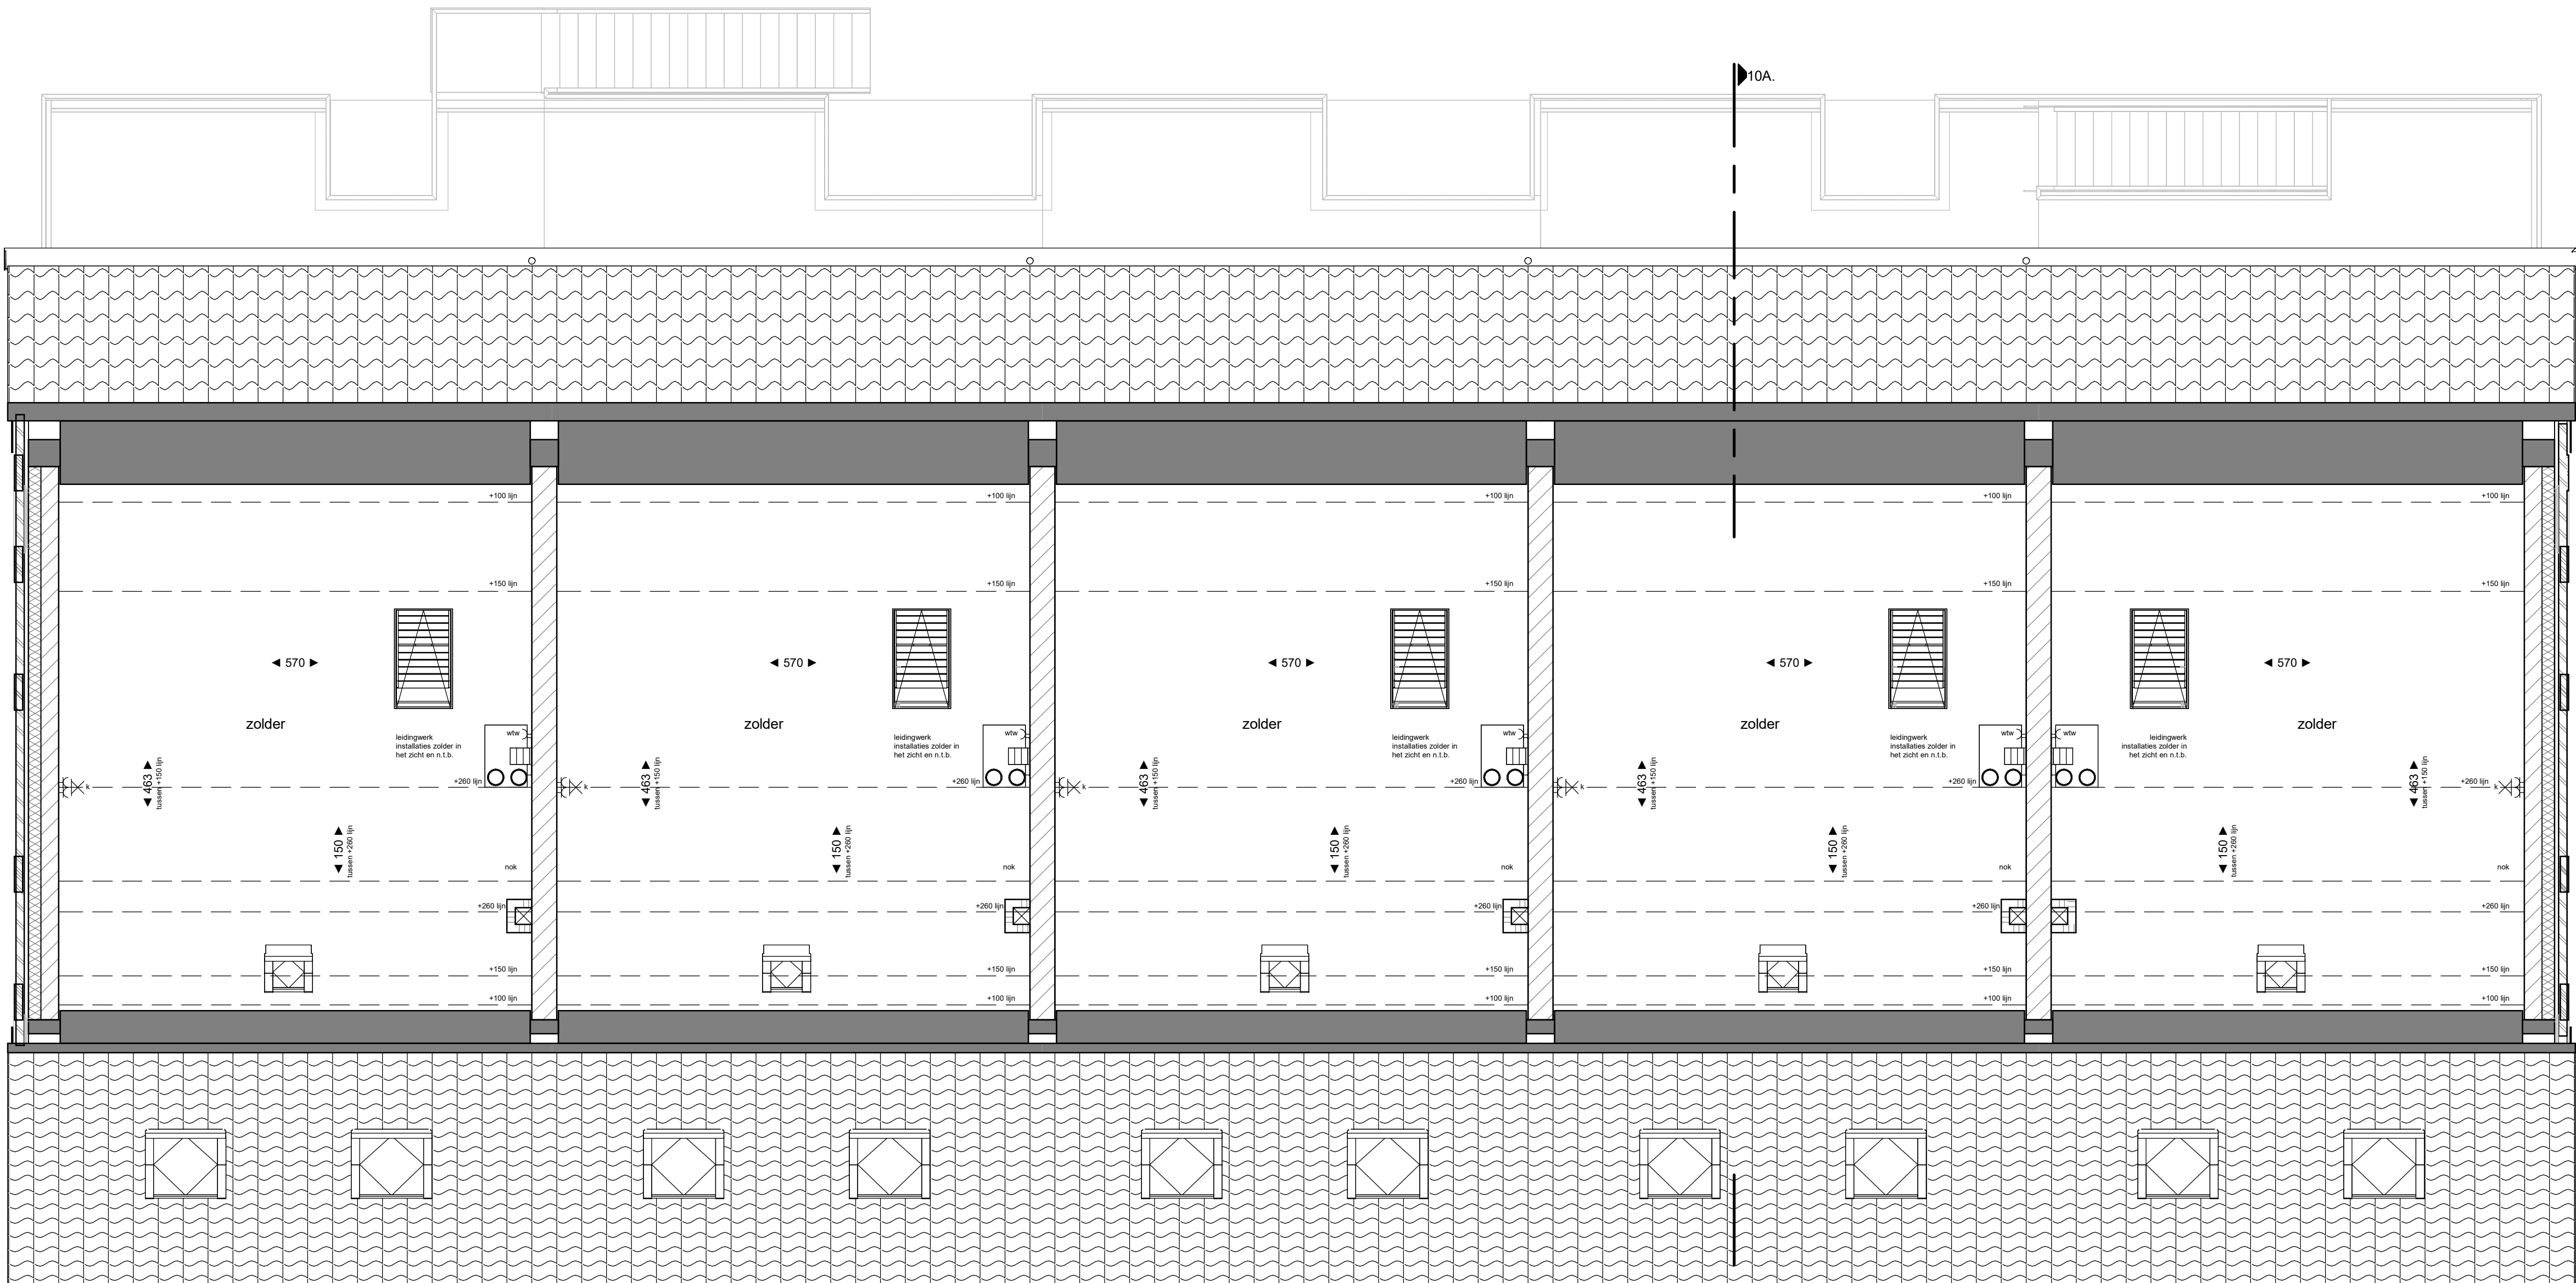

bnr. 148

bnr. 149

bnr. 150

bnr. 151

bnr. 152

Blok 10

TWEEDE VERDIEPING

schaal 1 : 50

RENNVOOI			
	plafondlichtpunt (aansluitpunt)	210+	
	wandlichtpunt aansluitpunt zonder armatuur in de badkamer	210+	
	wandlichtpunt met armatuur	210+	
	enkelpolige schakelaar	105+	
	serieschakelaar	105+	
	wisselschakelaar	105+	
	enkele wandcontactdoos (geaard)	30+	
	dubbele wandcontactdoos (geaard)	30+	
	dubbele wandcontactdoos, opbouw (geaard)	105+	
	onbedrade leiding	30+	
	aansluitpunt bedraad	30+	
	schel	boven meterkastdeur	
	bedrukker	105+	
	thermostaat	150+	
	hoofdbediening WTW-installatie	150+	
	CO2 sensor		
	centraal aardingspunt, achter de spiegel		
	kruipruimte		
	meterkast		
	geluidswerende deur		
	nestkast vloermuis		
	kraamkast vloermuis		
	dranger		
	stroomelement		

Disclaimer:
** In techniekruimten / nabij installaties warmtepomp en wtw komen de leidingen van installaties in het zicht; posities nader te bepalen.
** De kleuren op deze tekening zijn indicatief en kunnen in de werkelijkheid afwijken. Voor de exacte kleuren en materialen, zie de bemonstering.
** Het aantal, de positie en maatvoering van de PV-panelen is indicatief aangegeven. De exacte positie en maatvoering kan afwijken.
** Wijzigingen / geringe maatafwijkingen voorbehouden.
** De op tekening aangegeven radiator, ventilatie inblaas- en afzuigpunten geven een indicatie; definitieve afmetingen, aantallen en posities volgens opgeve installateur.




FIORE

DOORNSTEEG-NIJKERK.NL

DOORNSTEEG | FIORE FASE II, NIJKERK VERKOOPTEKENING


Tekeningnummer: VK 10-3
Bouwnummer: 144 t/m 152
Schaal plattegronden: 1:50
Schaal gevels en doorsnede:
Datum: 16-12-2025

heijmans

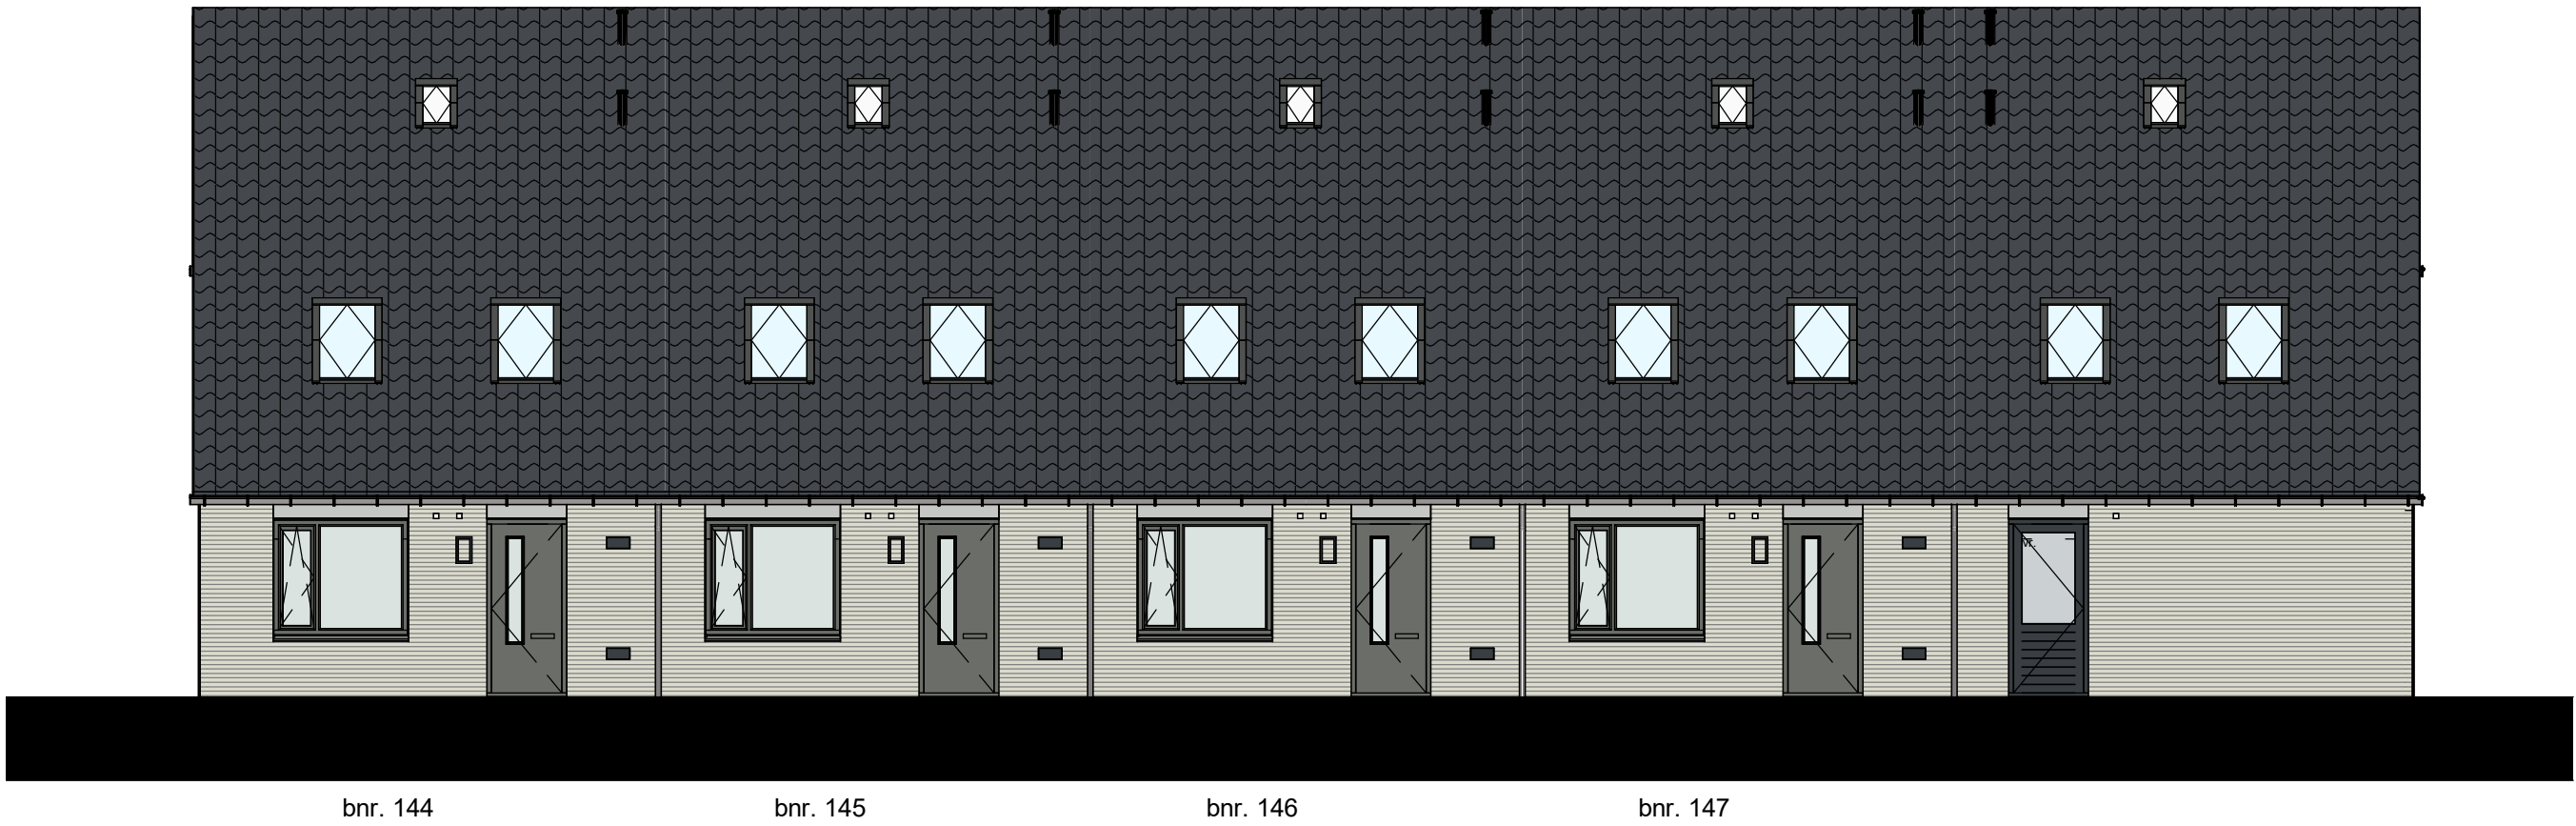

VOORGEVEL

schaal 1 : 100

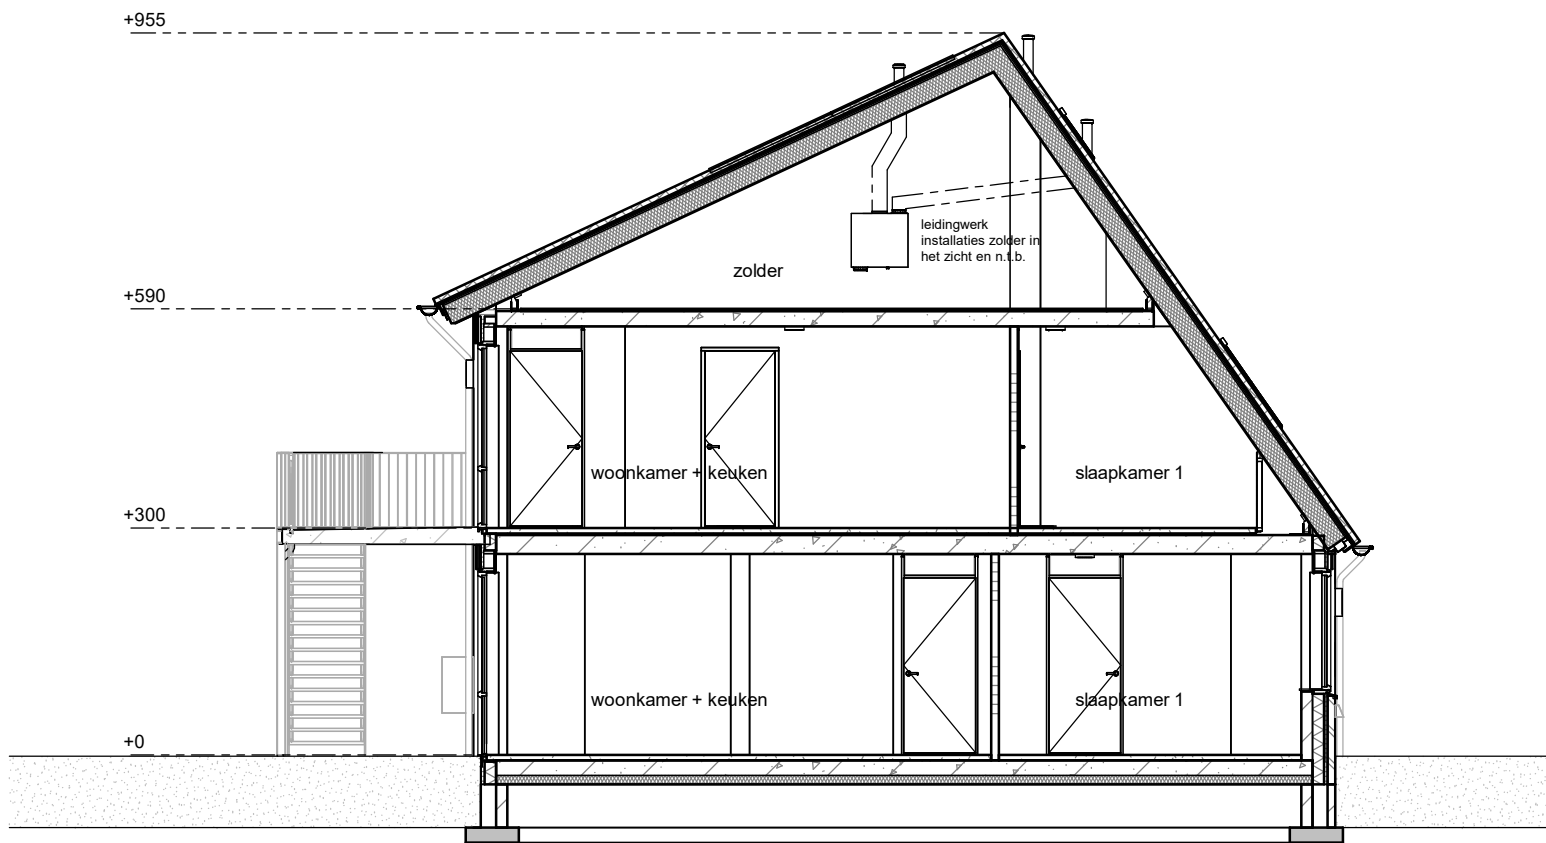

DOORSNEDE 10A

schaal 1 : 100



ACHTERGEVEL

schaal 1 : 100



LINKER ZIJGEVEL

schaal 1 : 100




RECHTER ZIJGEVEL

schaal 1 : 100

RENVOOI			
	plafondlichtpunt (aansluitpunt)		
	wandlichtpunt aansluitpunt zonder armatuur in de badkamer	210+ 180+	
	wandlichtpunt met armatuur	210+	
	enkelpolige schakelaar	105+	
	serieschakelaar	105+	
	wisselschakelaar	105+	
	enkele wandcontactdoos (geaard)	30+	
	dubbele wandcontactdoos (geaard)	30+	
	dubbele wandcontactdoos, opbouw (geaard)	105+	
	onbedrade leiding	30+	
	aansluitpunt bedraad	30+	
	schel	boven meterkastdeur	
	bedrukker	105+	
	thermostaat	150+	
	hoofdbediening WTW-installatie	150+	
	CO2 sensor		
	centraal aardingspunt, achter de spiegel		
	kruipkruk		
	meterkast		
	geluidswerende deur		
	nestkast vloermuis		
	kraamkast vloermuis		
	dranger		
	stroomelement		

Disclaimer:
** In techniekruimten / nabij installaties warmtepomp en vtw komen de leidingen van installaties in het zicht; posities nader te bepalen.
** De kleuren op deze tekening zijn indicatief en kunnen in de werkelijkheid afwijken. Voor de exacte kleuren en materialen, zie de bemonstering.
** Het aantal, de positie en maatvoering van de PV-panelen is indicatief aangegeven. De exacte positie en maatvoering kan afwijken.
** Wijzigingen / geringe maatafwijkingen voortbouwen.
** De op tekening aangegeven radiator, ventilatie inblaas- en afzuigpunten geven een indicatie; definitieve afmetingen, aantallen en posities volgens opgegeven installateur.

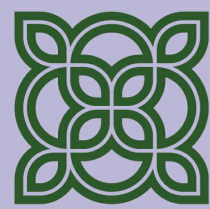

FIORE

DOORNSTEEG-NIJKERK.NL

DOORNSTEEG | FIORE FASE II, NIJKERK VERKOOPTEKENING

Tekeningnummer: VK 10-4
Bouwnummer: 144 t/m 152
Schaal plattegronden: 1:100
Schaal gevels en doorsnede: 1:100
Datum: 16-12-2025

heijmans