



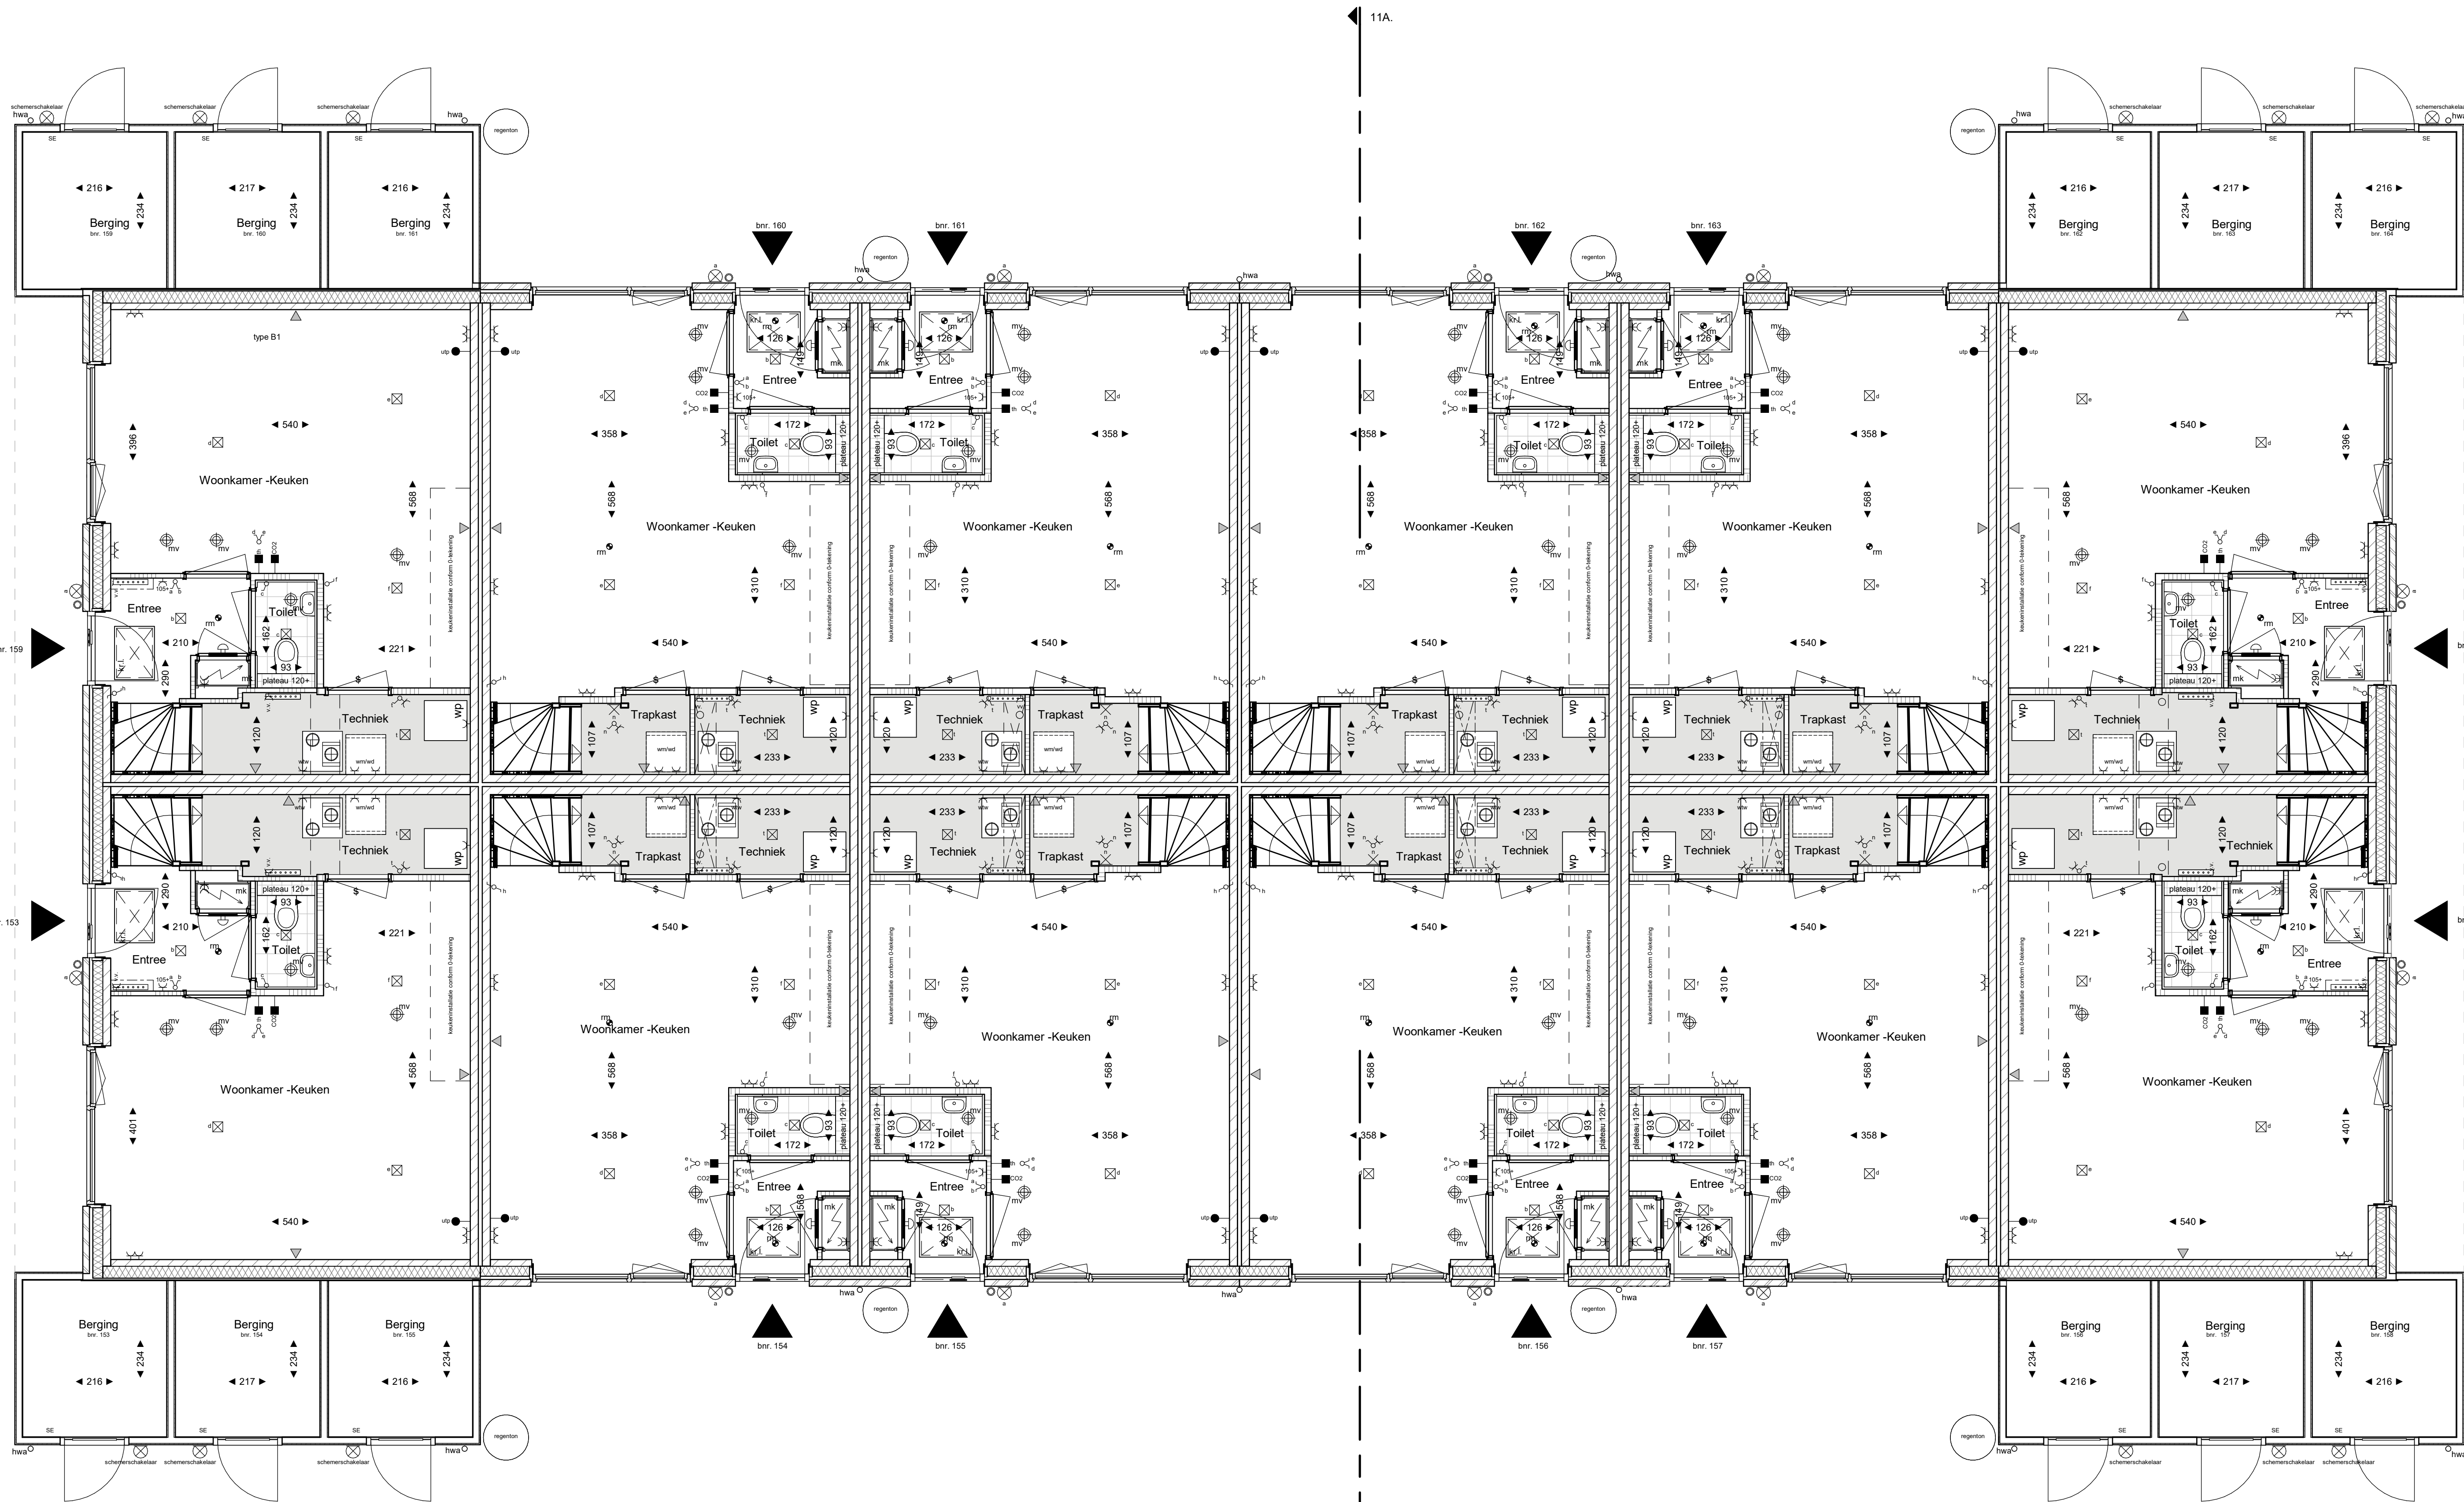

Blok 11

BEGANE GROND
schaal 1:50

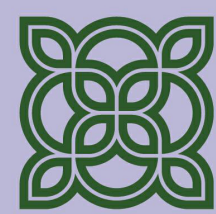

FIORE


DOORNSTEEG-NIJKERK.NL

DOORNSTEEG | FIORE FASE II, NIJKERK VERKOOPTEKENING

Tekeningnummer: VK 11-1
Bouwnummer: 153 t/m 164
Schaal plattegronden: 1:50
Schaal gevels en doornede:
Datum: 16-12-2025

heijmans


Disclaimer:
** In techniekruimten / nabij installaties warmtepomp en vhw komen de leidingen van installaties in het zicht; posities nader te bepalen.
** De kleuren op deze tekening zijn indicatief en kunnen in de werkelijkheid afwijken. Voor de exacte kleuren en materialen, zie de bevestiging.
** Het aantal, de posities en maatvoering van de PV-panelen is indicatief aangegeven. De exacte posities en maatvoering kan afwijken.
** Wijzigingen / geringe maatafwijkingen voorbehouden.
** Dit op tekening aangegeven radiator, ventilatie rolsas- en afzuigpunten geven een indicatie; definitieve afmetingen, aantallen en posities volgens opgegeven installateur.

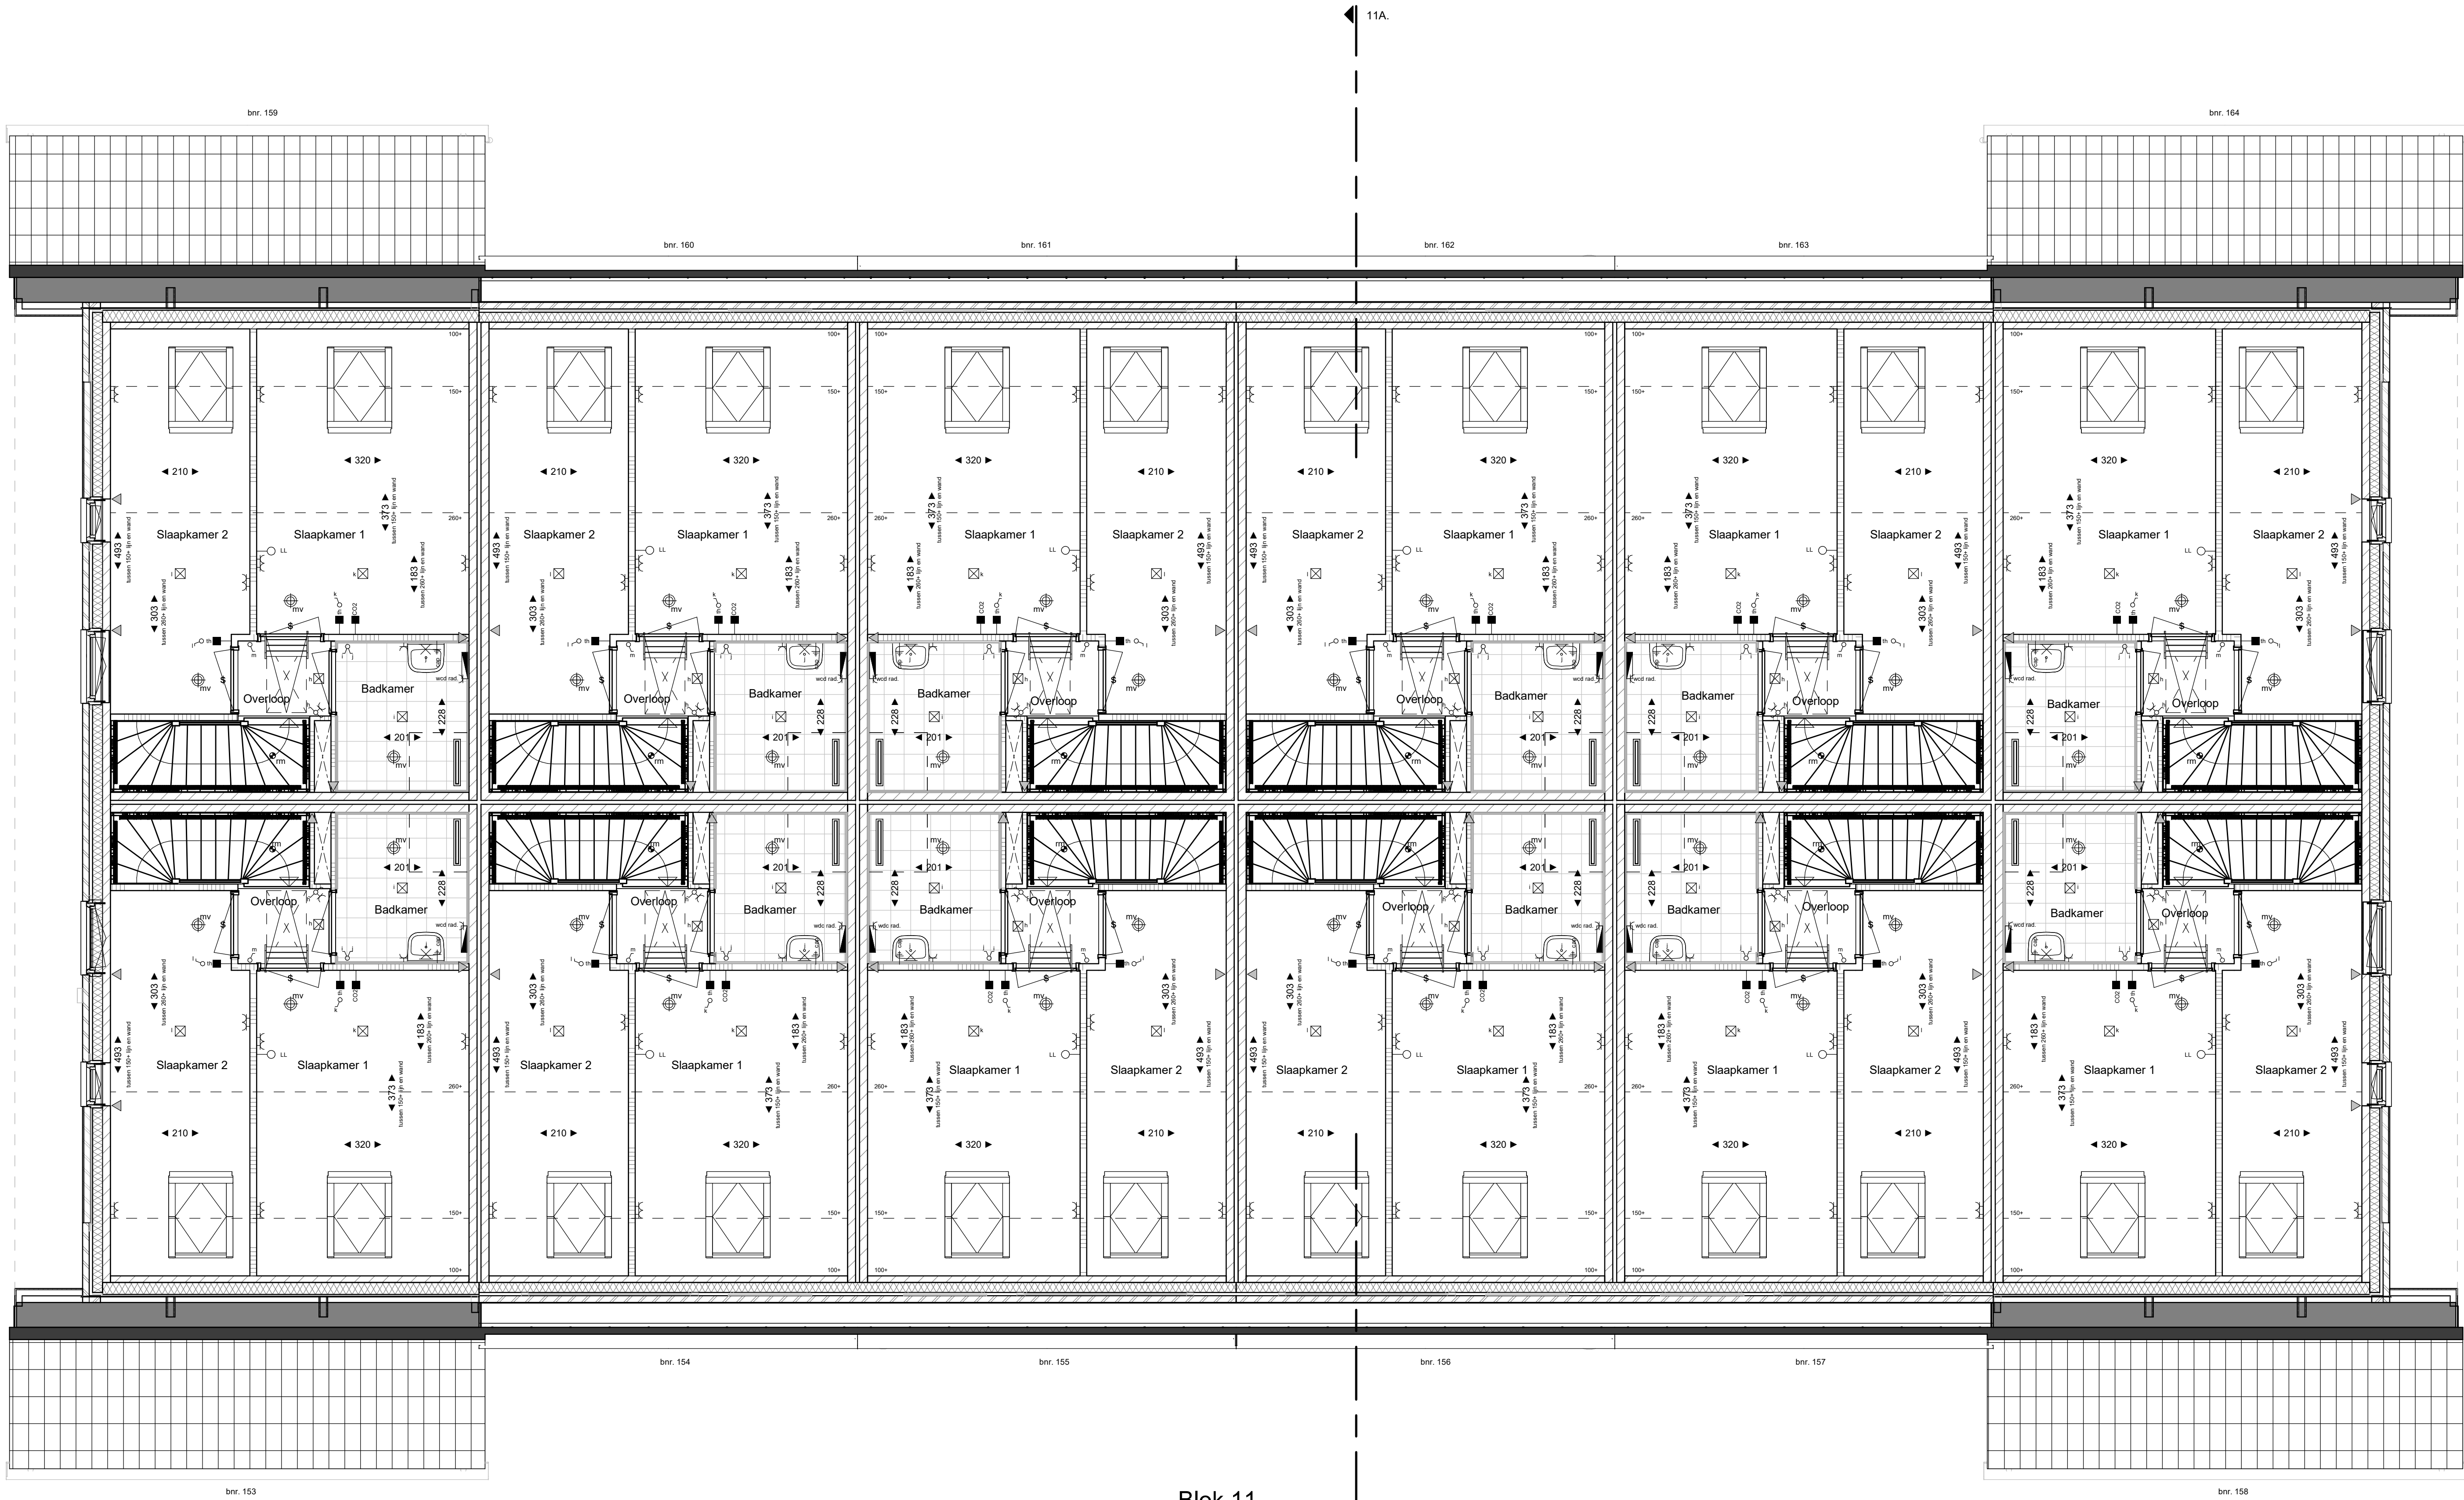

Blok 11

EERSTE VERDIEPING

schaal 1:50

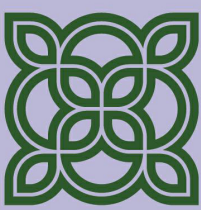

FIORE


DOORNSTEEG-NIJKERK.NL

DOORNSTEEG | FIORE FASE II, NIJKERK
VERKOOPTEKENING

Tekeningnummer: VK 11-2
Bouwnummer: 153 t/m 164
Schaal plattegronden: 1:50
Schaal gevels en doorsnede:
Datum: 16-12-2025

heijmans

RENVOL	
	plafondlichtpunt (aansluitpunt)
	wandlichtpunt zonder armatuur in de badkamer
	wandlichtpunt met armatuur
	enkeelpolige schakelaar
	serieschakelaar
	dubbelschakelaar
	enkele wandcontactdoos (geaard)
	dubbele wandcontactdoos (geaard)
	dubbele wandcontactdoos, opbouw (geaard)
	onbedrade leiding
	aansluitpunt bedraad
	schel
	bedrukker
	thermostaat
	hoofdbediening WTW-installatie
	CO2 sensor
	centraal aardsingpunt, achter de spiegel
	knijpluk
	meterkast
	geluiddwende deur
	nestkast vloermuis
	kraankast vloermuis
	dranger
	stroomelement
	baksteen
	kalkzandsteen
	lichte scheidingwand gasbeton
	lichte scheidingwand gipsplaat
	isolatie
	vloer- en wandtegels, maatvoering conform Technische Omschrijving
	maatvoering ruimte (cm)
	elektrische radiator (definitieve afmeting en positie nbt)
	rookmelder (aangesloten op lichtstraat)
	verdelers vloerverwarming
	inblaas of afzuigpunt vtw aantallen en posities indicatief
	opstelplaats warmtepomp
	opstelplaats warmte-terugwininstallatie
	dilataste kalkzandsteen (indicatief)
	opstelplaats wasmachine en wasdroger
	entree woning
	gevelsdraden met kamperfole
	nestkast gierzwaluw
	nestkast huielmuis
	armatuur
	ventilatorrooster
	bultenvoeder
Disclaimer:	
** In techniekrumten / nabij installaties warmtepomp en vtw komen de leidingen van installaties in het zicht; posities nader te bepalen.	
** De kleuren op deze tekening zijn indicatief en kunnen in de werkelijkheid afwijken. Voor de exacte kleuren en materialen, zie de benoemingen.	
** Het aantal, de positie en maatvoering van de PV-panelen is indicatief aangegeven. De exacte positie en maatvoering kan afwijken.	
** Wijzigingen / geringe maatafwijkingen voorbehouden.	
** Dit op tekening aangegeven radiator, ventilatie inblaas- en afzuigpunten geven een indicatie; definitieve afmetingen, aantallen en posities volgens opgave installateur.	

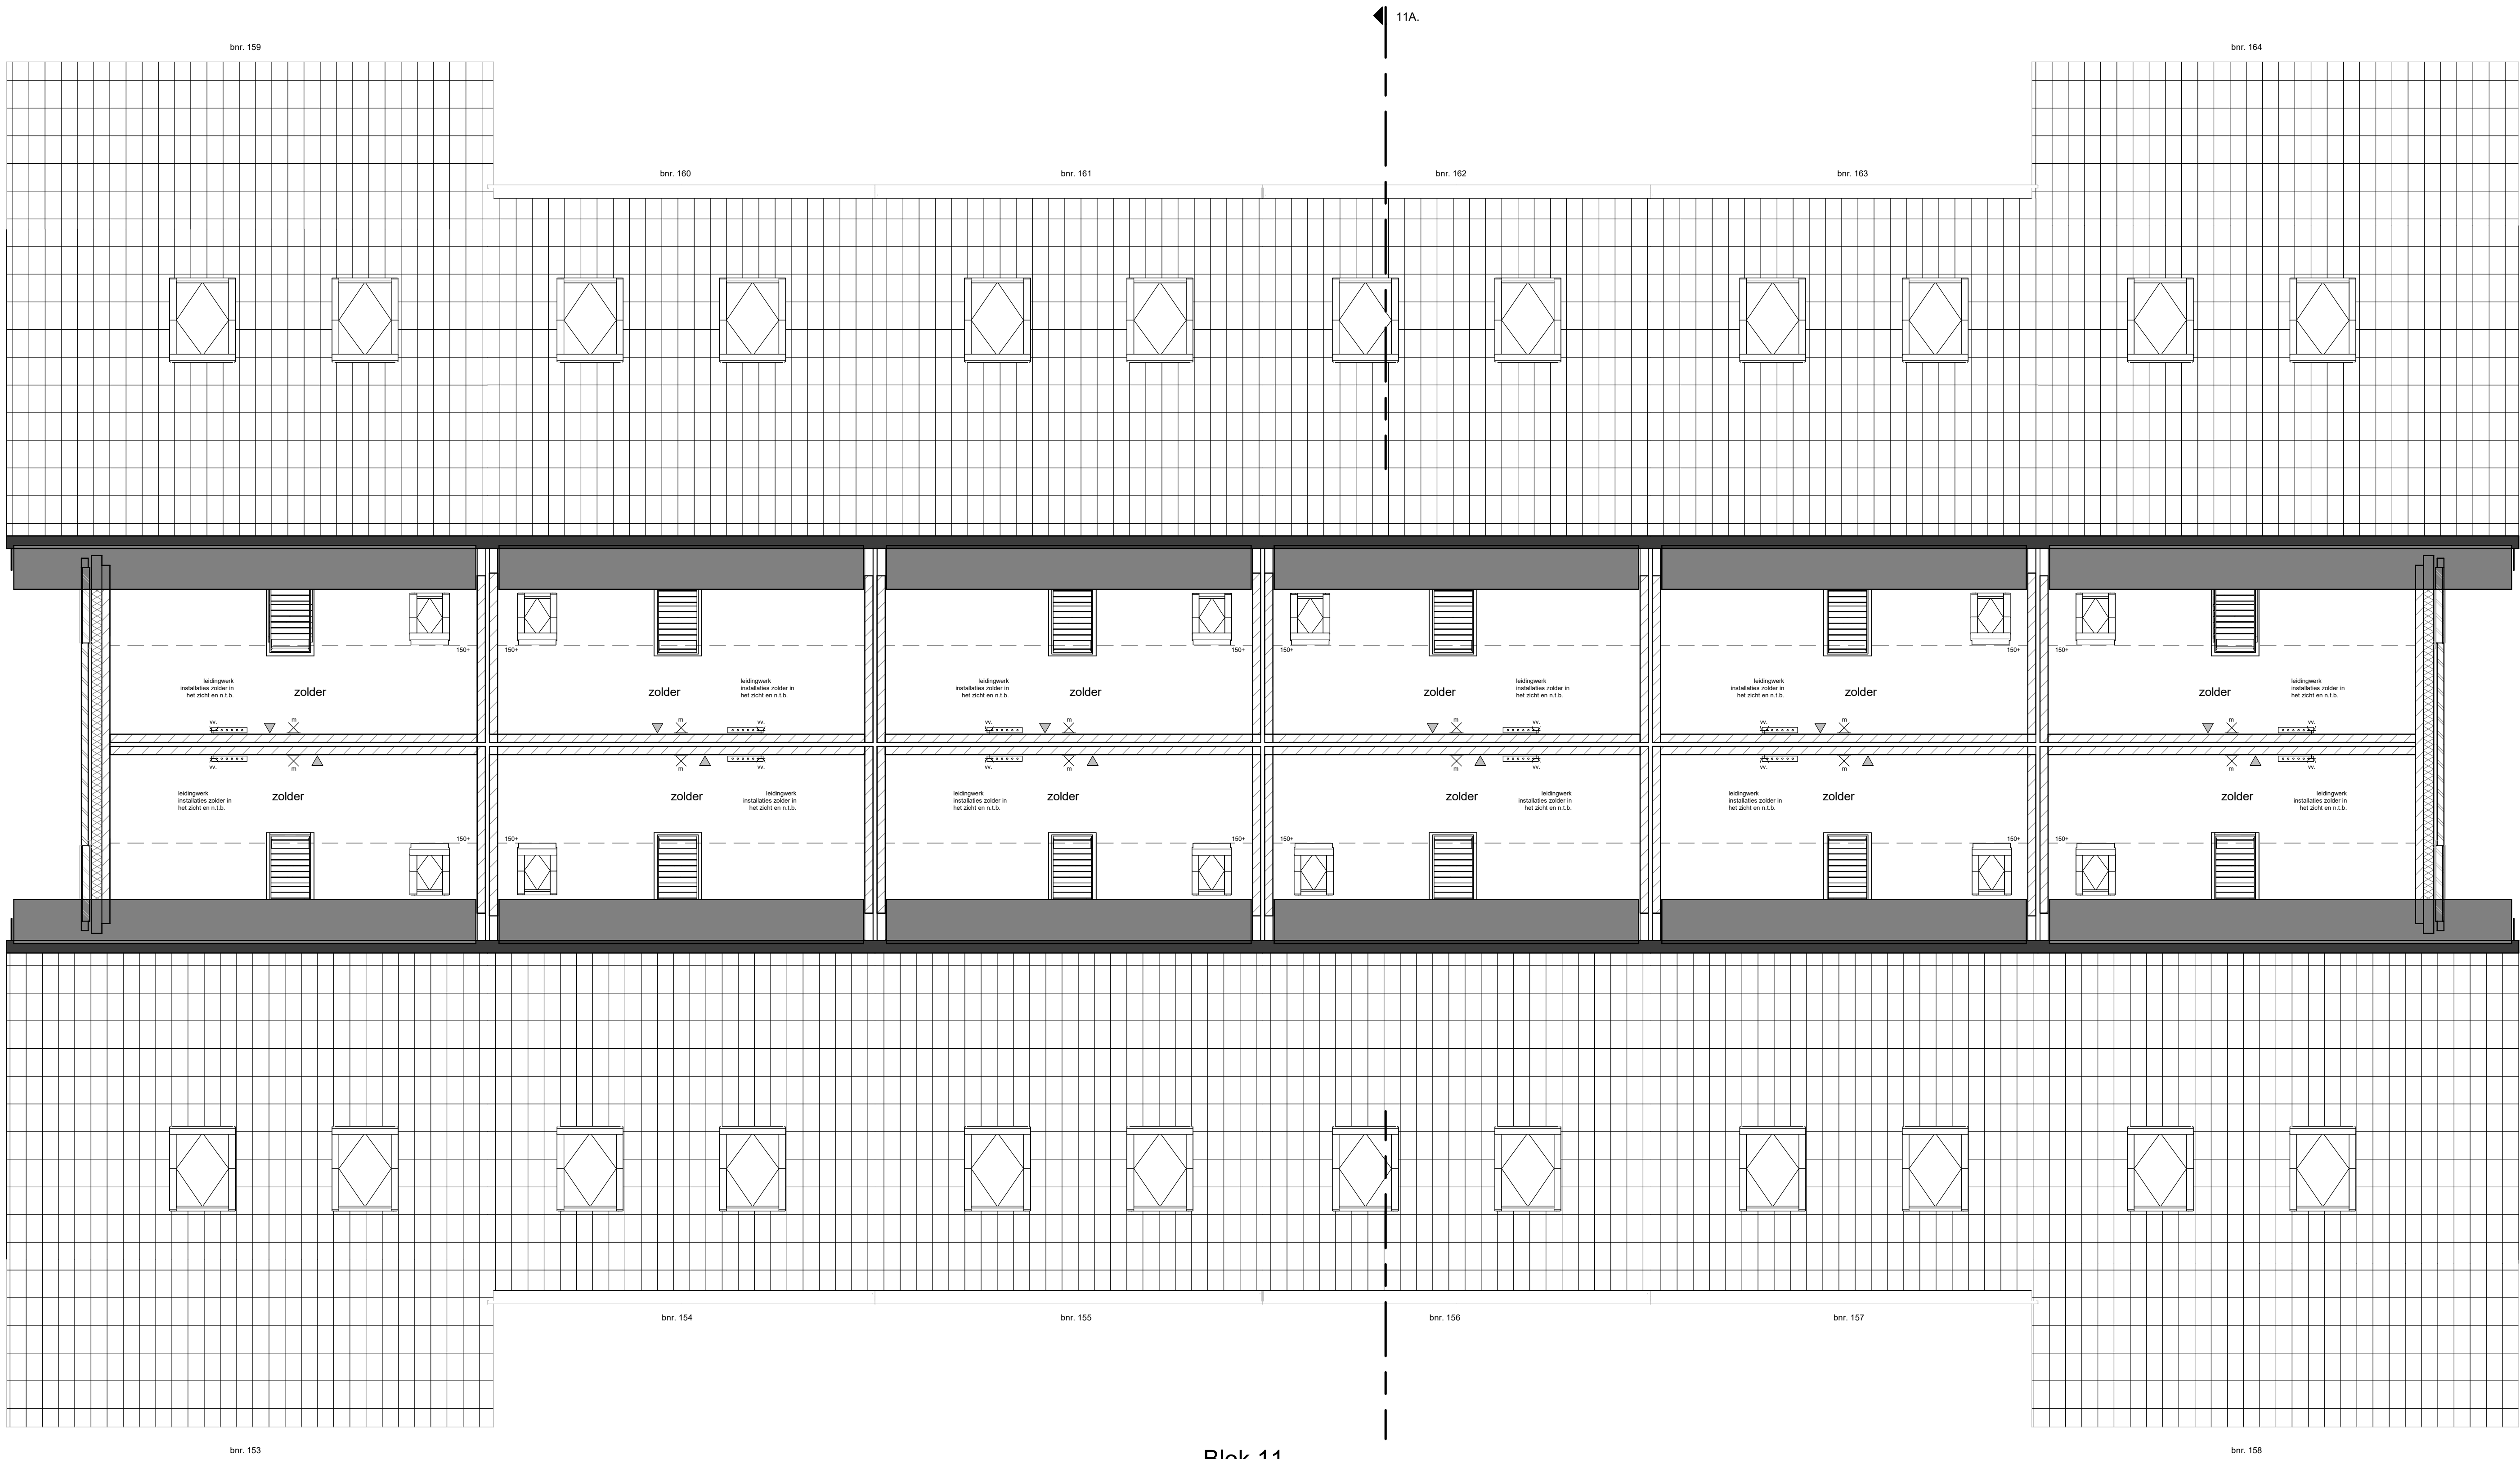

Blok 11

RENOVOOI		
	plafondchiptpunt (aansluitpunt)	
	wandlichtpunt aansluitpunt zonder armatuur in de badkamer	210+ 180+
	wandlichtpunt met armatuur	210+
	enkelepolige schakelaar	105+
	serieschakelaar	105+
	wisselschakelaar	105+
	enkele wandcontactdoos (geaard)	30+
	dubbele wandcontactdoos (geaard)	30+
	dubbele wandcontactdoos, opbouw (geaard)	105+
	onbedrade leiding	30+
	aansluitpunt bedraad	30+
	schel	boven meterkastdeur
	bedrukker	105+
	thermostaat	150+
	hoofdbediening WTW-installatie	150+
	CO2 sensor	
	centraal aardingpunt, achter de spiegel	
	kruipkuk	
	meterkast	
	geluidswerende deur	
	nestkast vloermuis	
	kraankast vloermuis	
	dranger	
	stroomelement	
	baksteen	
	kalkzandsteen	
	lichte scheidingwand gasbeton	
	lichte scheidingwand gipsplaten	
	isolatie	
	vloer- en wandtegels, maatvoering conform Technische Omschrijving	
	maatvoering ruimte (cm)	20
	elektrische radiator (definitieve afmeting en positie nbt)	
	rookmelder (aangesloten op lichtstraat)	
	verdeler vloerverwarming	
	inblaas of afzuigpunt vtw aantallen en posities indicatief	
	opstelplaats warmtepomp	
	opstelplaats warmte-lerugwininstallatie	
	dilatatie kalkzandsteen (indicatief)	
	opstelplaats wasmachine en wasdroger	
	entree woning	
	geveldraden met kamperfole	
	nestkast gierzwaluw	
	nestkast huismuis	
	Armatuur	
	ventilatierooster	
	buitenvoeler	
Disclaimer:		
** In techniekrumten / nabij installaties warmtepomp en vtw komen de leidingen van installaties in het zicht; posities nader te bepalen.		
** De kleuren op deze tekening zijn indicatief en kunnen in de werkelijkheid afwijken. Voor de exacte kleuren en materialen, zie de benoerstering.		
** Het aantal, de positie en maatvoering van de PV-panelen is indicatief aangegeven. De exacte positie en maatvoering kan afwijken.		
** Wijzigingen / geringe maatafwijkingen voorbehouden.		
** Dit op tekening aangegeven radiator, ventilatie inblaas- en afzuigpunten geven een indicatie; definitieve afmetingen, aantallen en posities volgens opgave installateur.		

TWEDE VERDIEPING

schaal 1 : 50



FIORE

DOORNSTEEG-NIJKERK.NL

DOORNSTEEG | FIORE FASE II, NIJKERK
VERKOOPTEKENING

Tekeningnummer: VK 11-3
Bouwnummer: 153 t/m 164
Schaal plattegronden: 1:50
Schaal gevels en doornede:
Datum: 16-12-2025

heijmans



FIORE

DOORNSTEEG-NIJKERK.NL

DOORNSTEEG | FIORE FASE II, NIJKERK VERKOOPTEKENING

Tekeningnummer:	VK 11-4
Bouwnummer:	153 t/m 164
Schaal plattegronden:	
Schaal gevels en doorsnede:	1:100
Datum:	16-12-2025

eijmans