




VOORGEVEL

schaal 1: 100



RECHTER ZIJGEVEL

schaal 1: 100

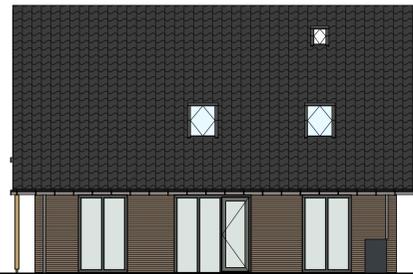


ACHTERGEVEL

schaal 1: 100




LINKER ZIJGEVEL

schaal 1: 100

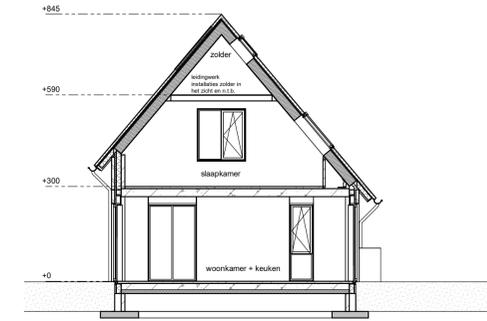


DOORSNEDE 12A

schaal 1: 100

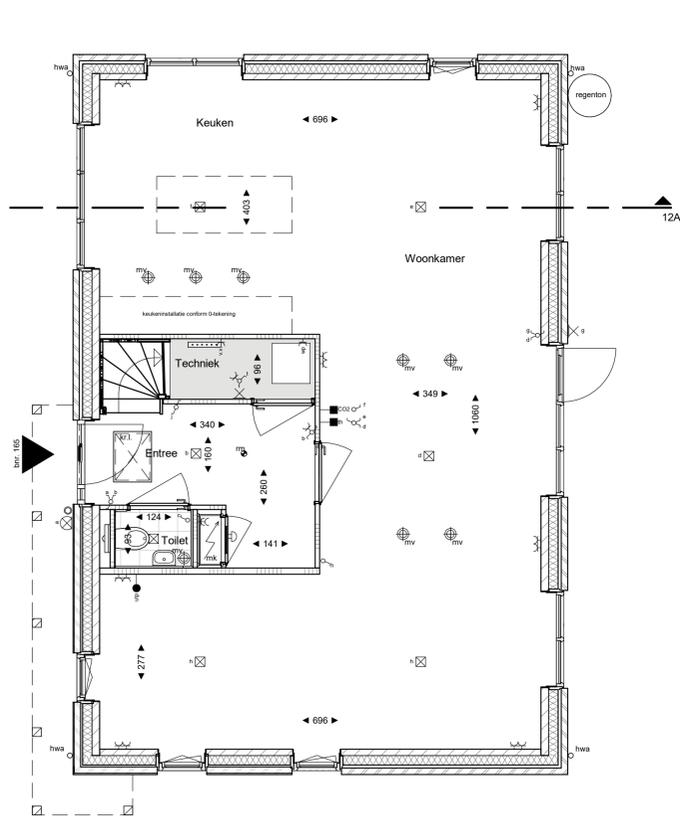


BEGANE GROND

schaal 1: 50

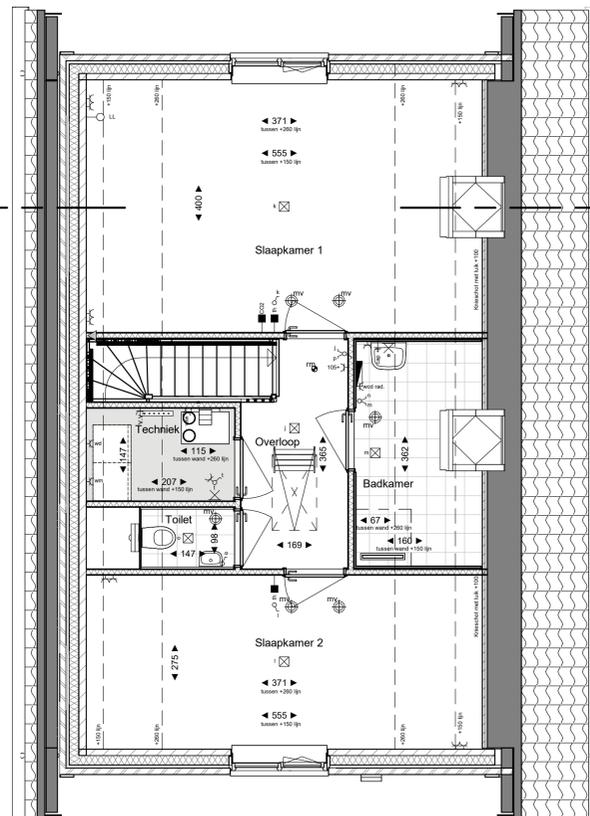

EERSTE VERDIEPING

schaal 1: 50

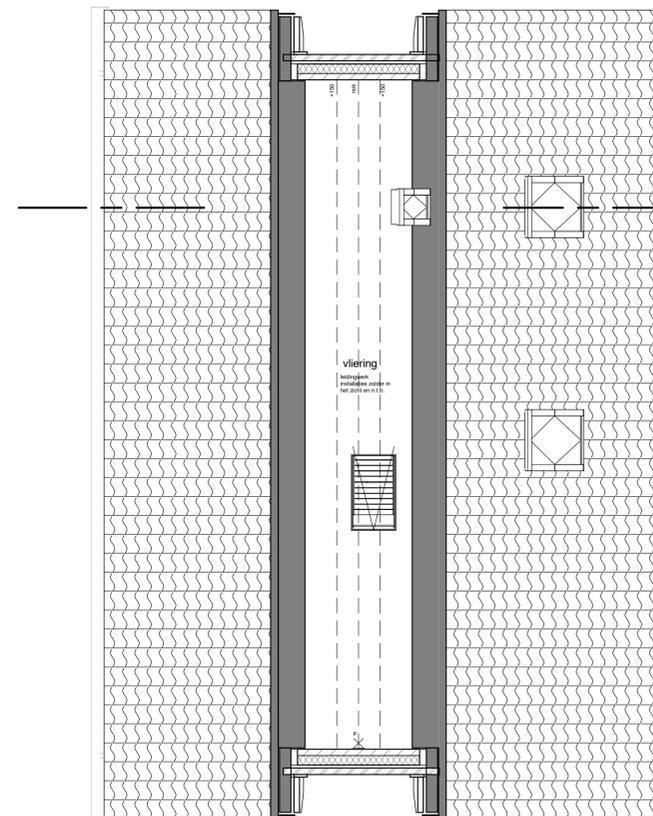

TWEDE VERDIEPING

schaal 1: 50

RENNVOOI	
	plafondlichtpunt (aansluitpunt)
	wandlichtpunt aansluitpunt zonder armatuur 210+180+
	wandlichtpunt met armatuur 210+
	enkeelpolige schakelaar 105+
	serieschakelaar 105+
	wirelesschakelaar 105+
	enkele wandcontactdoos (geaard) 30+
	dubbele wandcontactdoos (geaard) 30+
	dubbele wandcontactdoos, opbouw (geaard) 105+
	onbedrade leiding 30+
	aansluitpunt bedraad 30+
	schakel boven meterkastdeur
	bedrukker 105+
	thermostaat 150+
	hoofdbediening WTW-installatie 150+
	CO2 sensor
	centraal aardingspunt, achter de spiegel
	meterkast
	geluidswerende deur
	nestkast vloermuis
	nestkast muurmuis
	deur
	stroomelement
	toevoel ventilatie
	baksteen
	kalkzandsteen
	lichte scheidingwand gasbeton
	lichte scheidingwand gipsplaten
	isolatie
	vloer- en wandtegelswerk, maatvoering conform Technische Omschrijving
	maatvoering ruimte (cm)
	elektrische radiator (definitieve afmeting en positie nfb)
	rockwolmat (aangesloten op lichtstraat)
	verdelers vloerverwarming
	inblaas of afzuigpunt wtw
	aantallen en posities indicatief
	opstelpaats warmtepomp
	opstelpaats warmte-terugwininstallatie
	dilatatie kalkzandsteen (indicatief)
	opstelpaats wasmachine en wasdroger
	entree woning
	gevelranden met kamperfolie
	nestkast gierzakwauw
	nestkast huismus
	armatuur
	ventilatorrooster
	builenvloer

Disclaimer:
 ** In techniekruimten / nabij installaties warmtepomp en wtw komen de leidingen van installaties in het zicht; posities nader te bepalen.
 ** De kleuren op deze tekening zijn indicatief en kunnen in de werkelijkheid afwijken. Voor de exacte kleuren en materialen, zie de bemonstering.
 ** Het aantal, de positie en maatvoering van de PV-panelen is indicatief en kan afwijken. De exacte positie en maatvoering kan afwijken.
 ** Wijzigingen / geringe maatafwijkingen voorbehouden.
 ** De op tekening aangegeven radiator, ventilatie inblaas- en afzuigpunten geven een indicatief, definitieve afmetingen, aantallen en posities volgens opgave installateur.



DOORNSTEEG | FIORE FASE II, NIJKERK
VERKOOPTEKENING

Tekeningnummer: VK 12-1
 Bouwnummer: 165
 Schaal plattegronden: 1:50
 Schaal gevels en doorsnede: 1:100
 Datum: 14-01-2020

heyjans