



VOORGEVEL

schaal 1:100



RECHTER ZIJGEVEL

schaal 1:100




ACHTERGEVEL

schaal 1:100




LINKER ZIJGEVEL

schaal 1:100

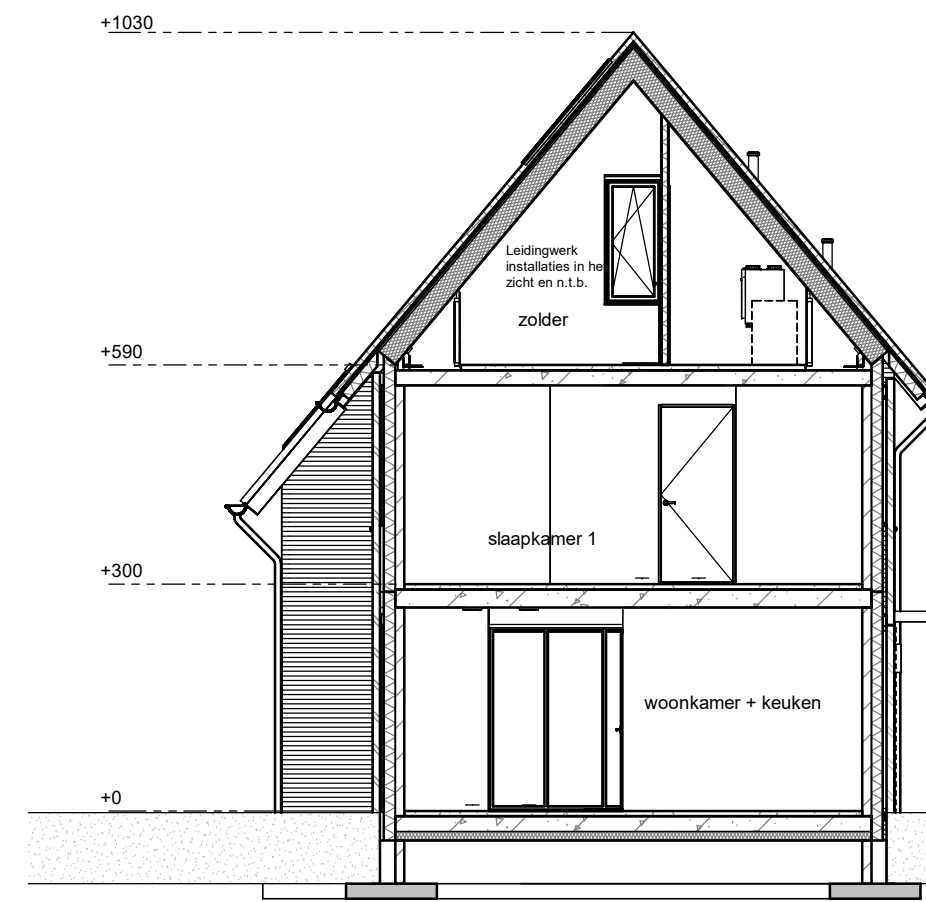


DOORSNEDE 13A

schaal 1:100

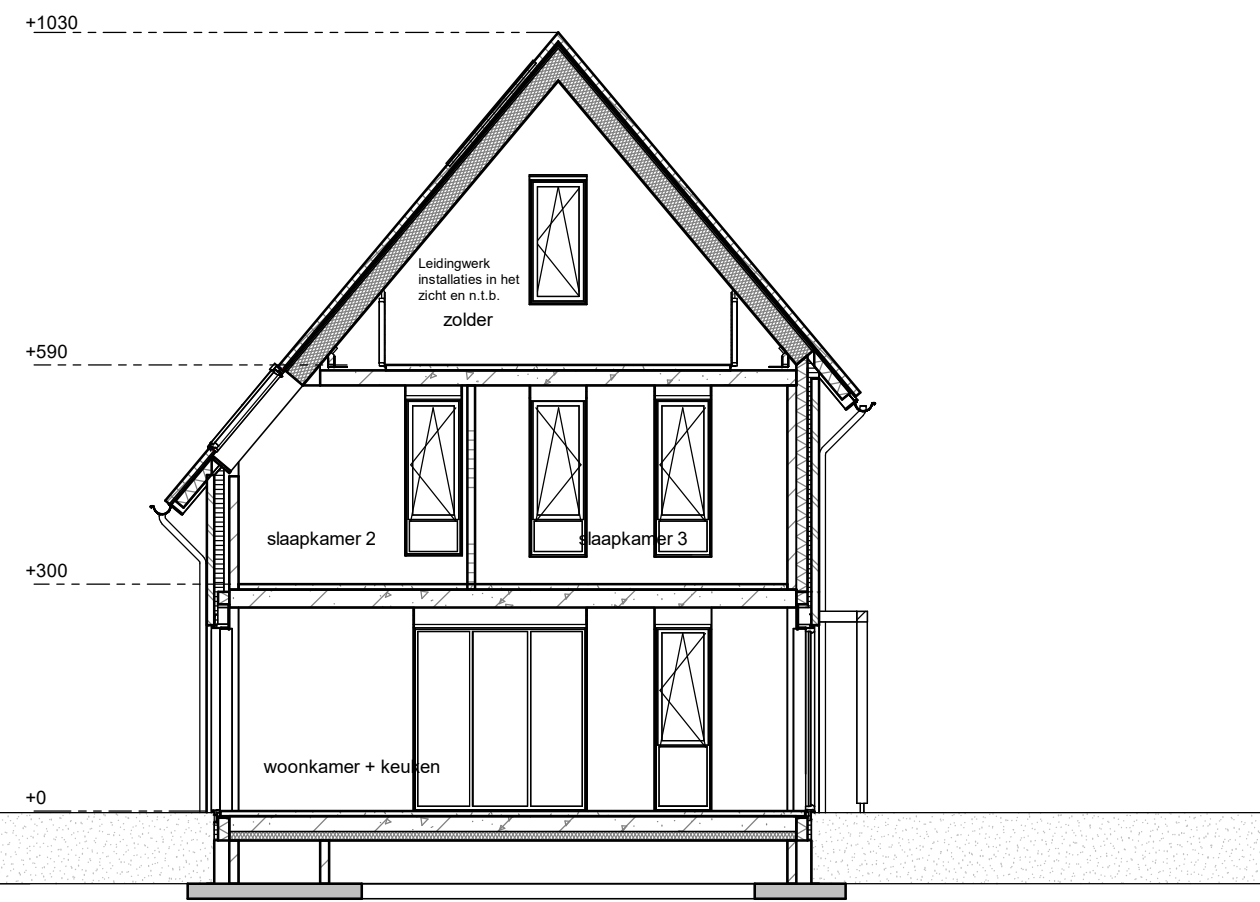


DOORSNEDE 13B

schaal 1:100

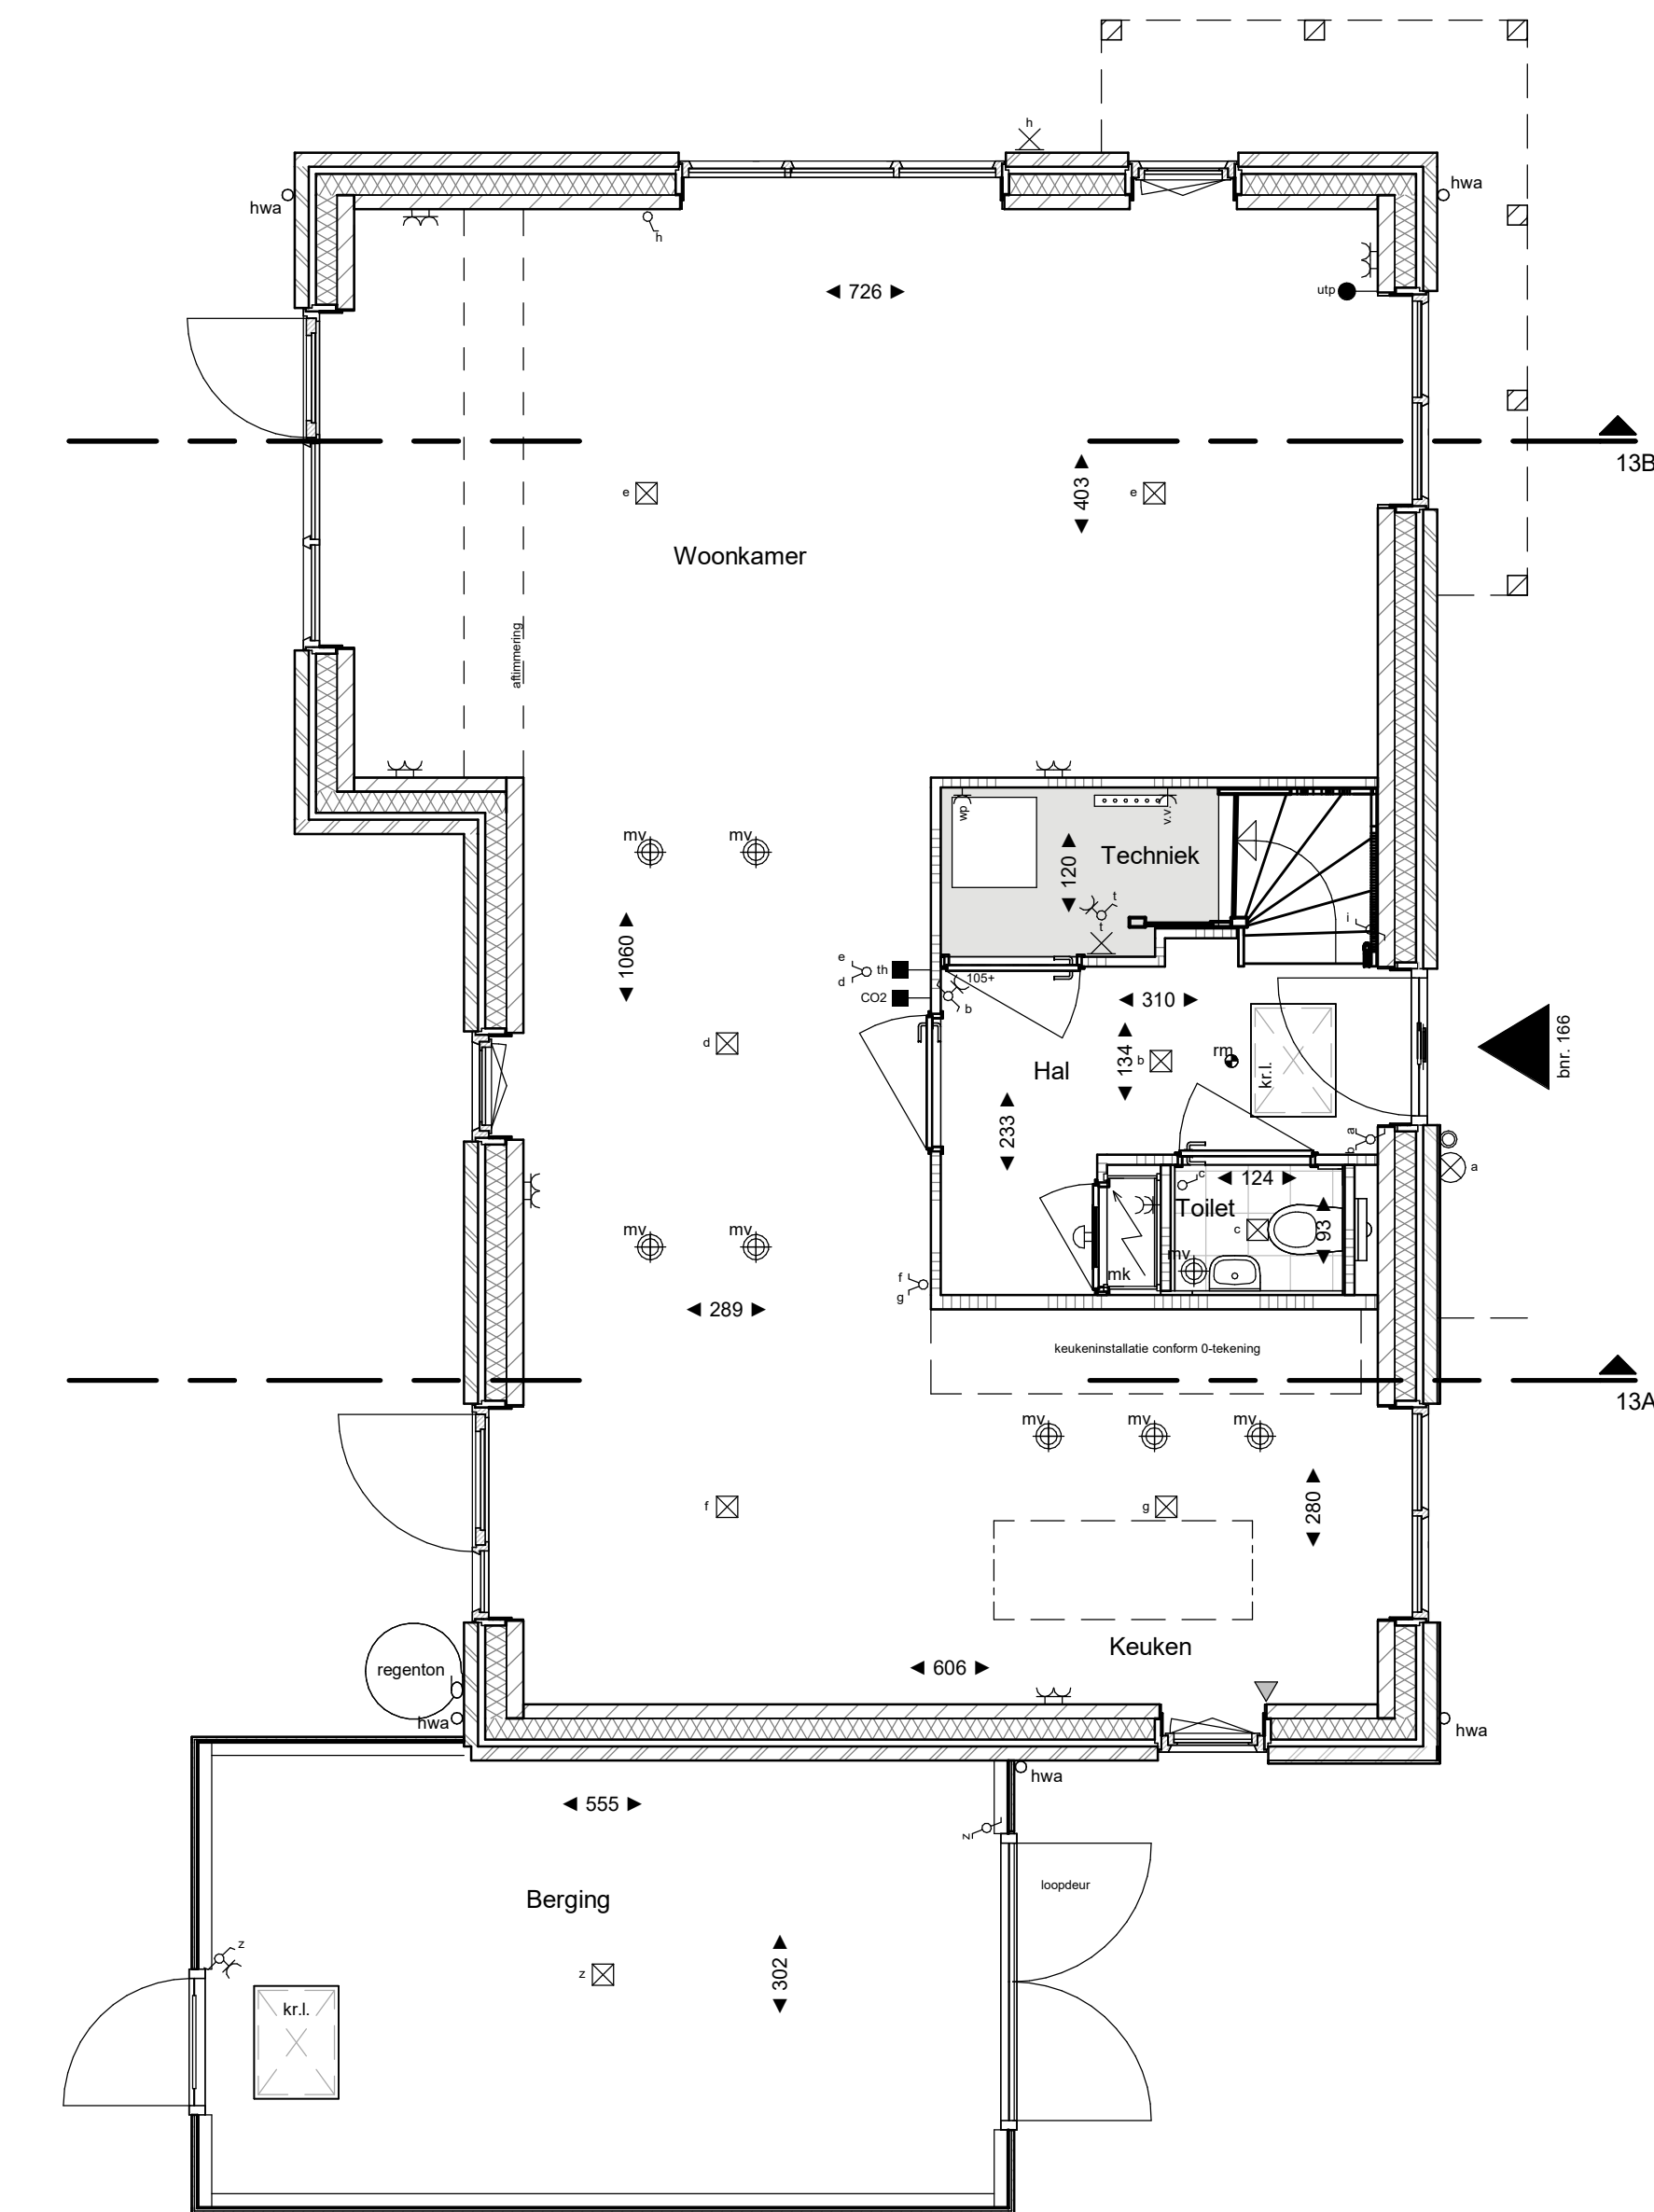


BEGANE GROND

schaal 1:50

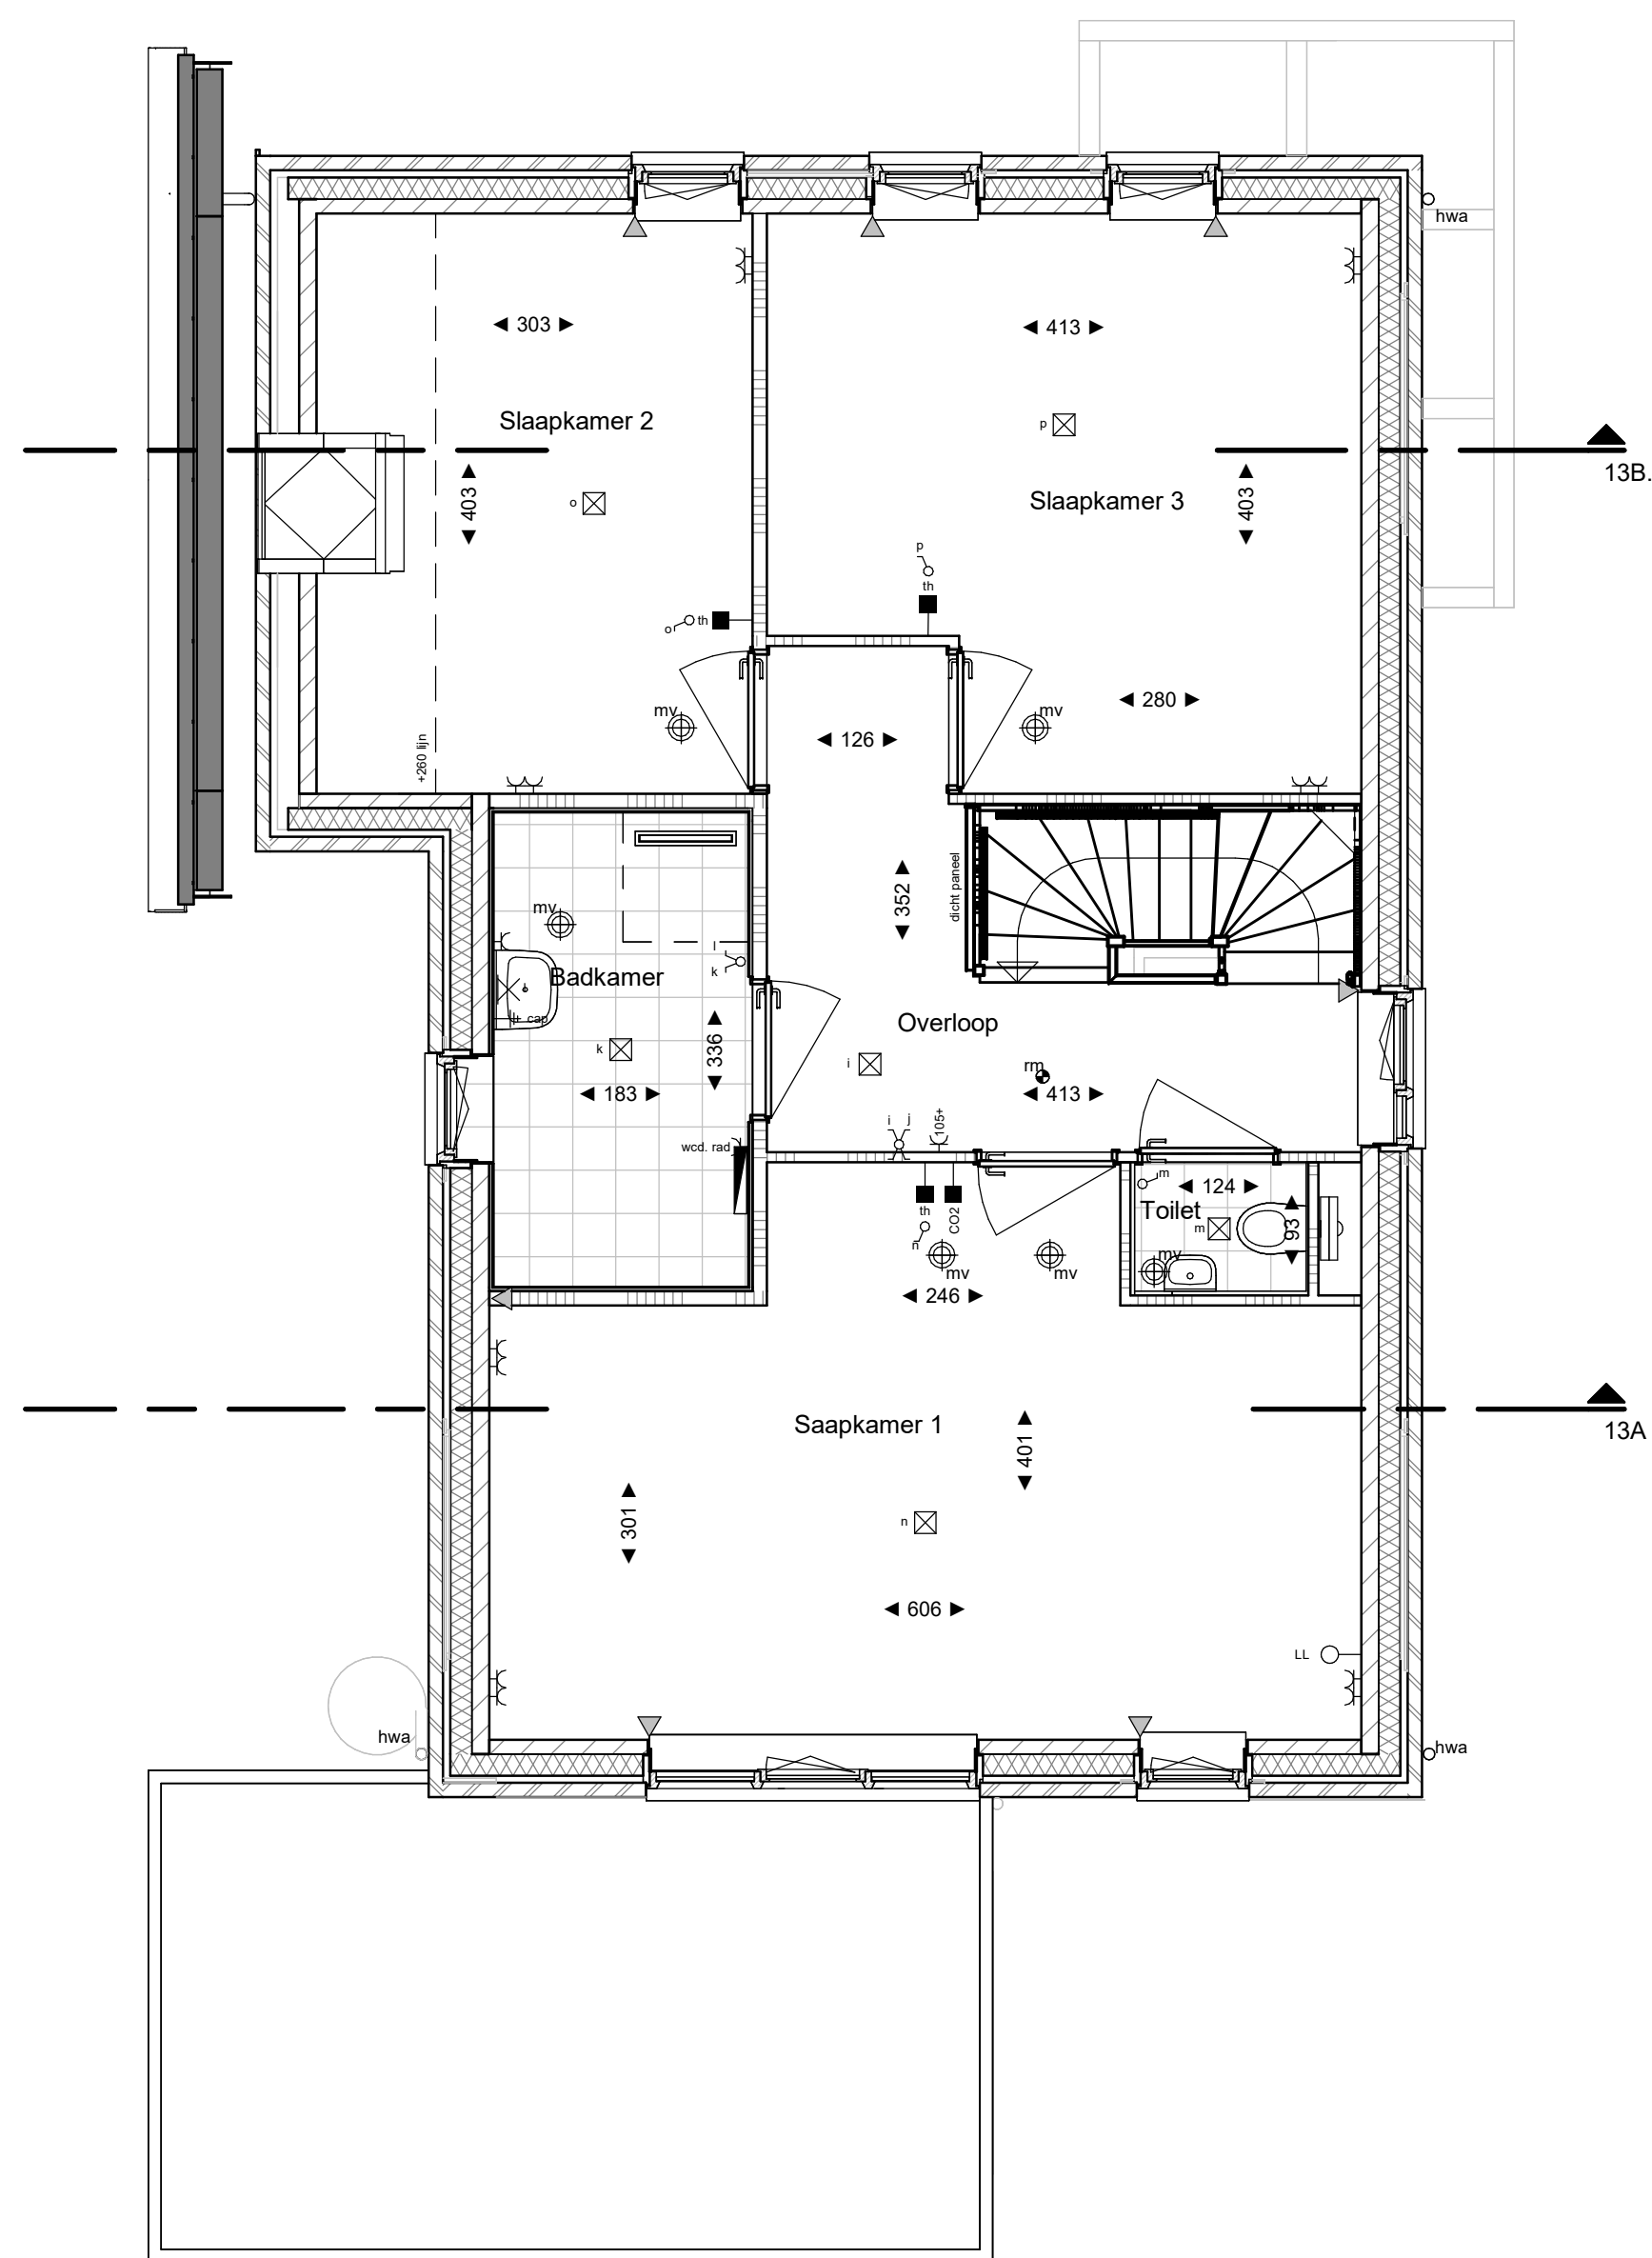

EERSTE VERDIEPING


schaal 1:50

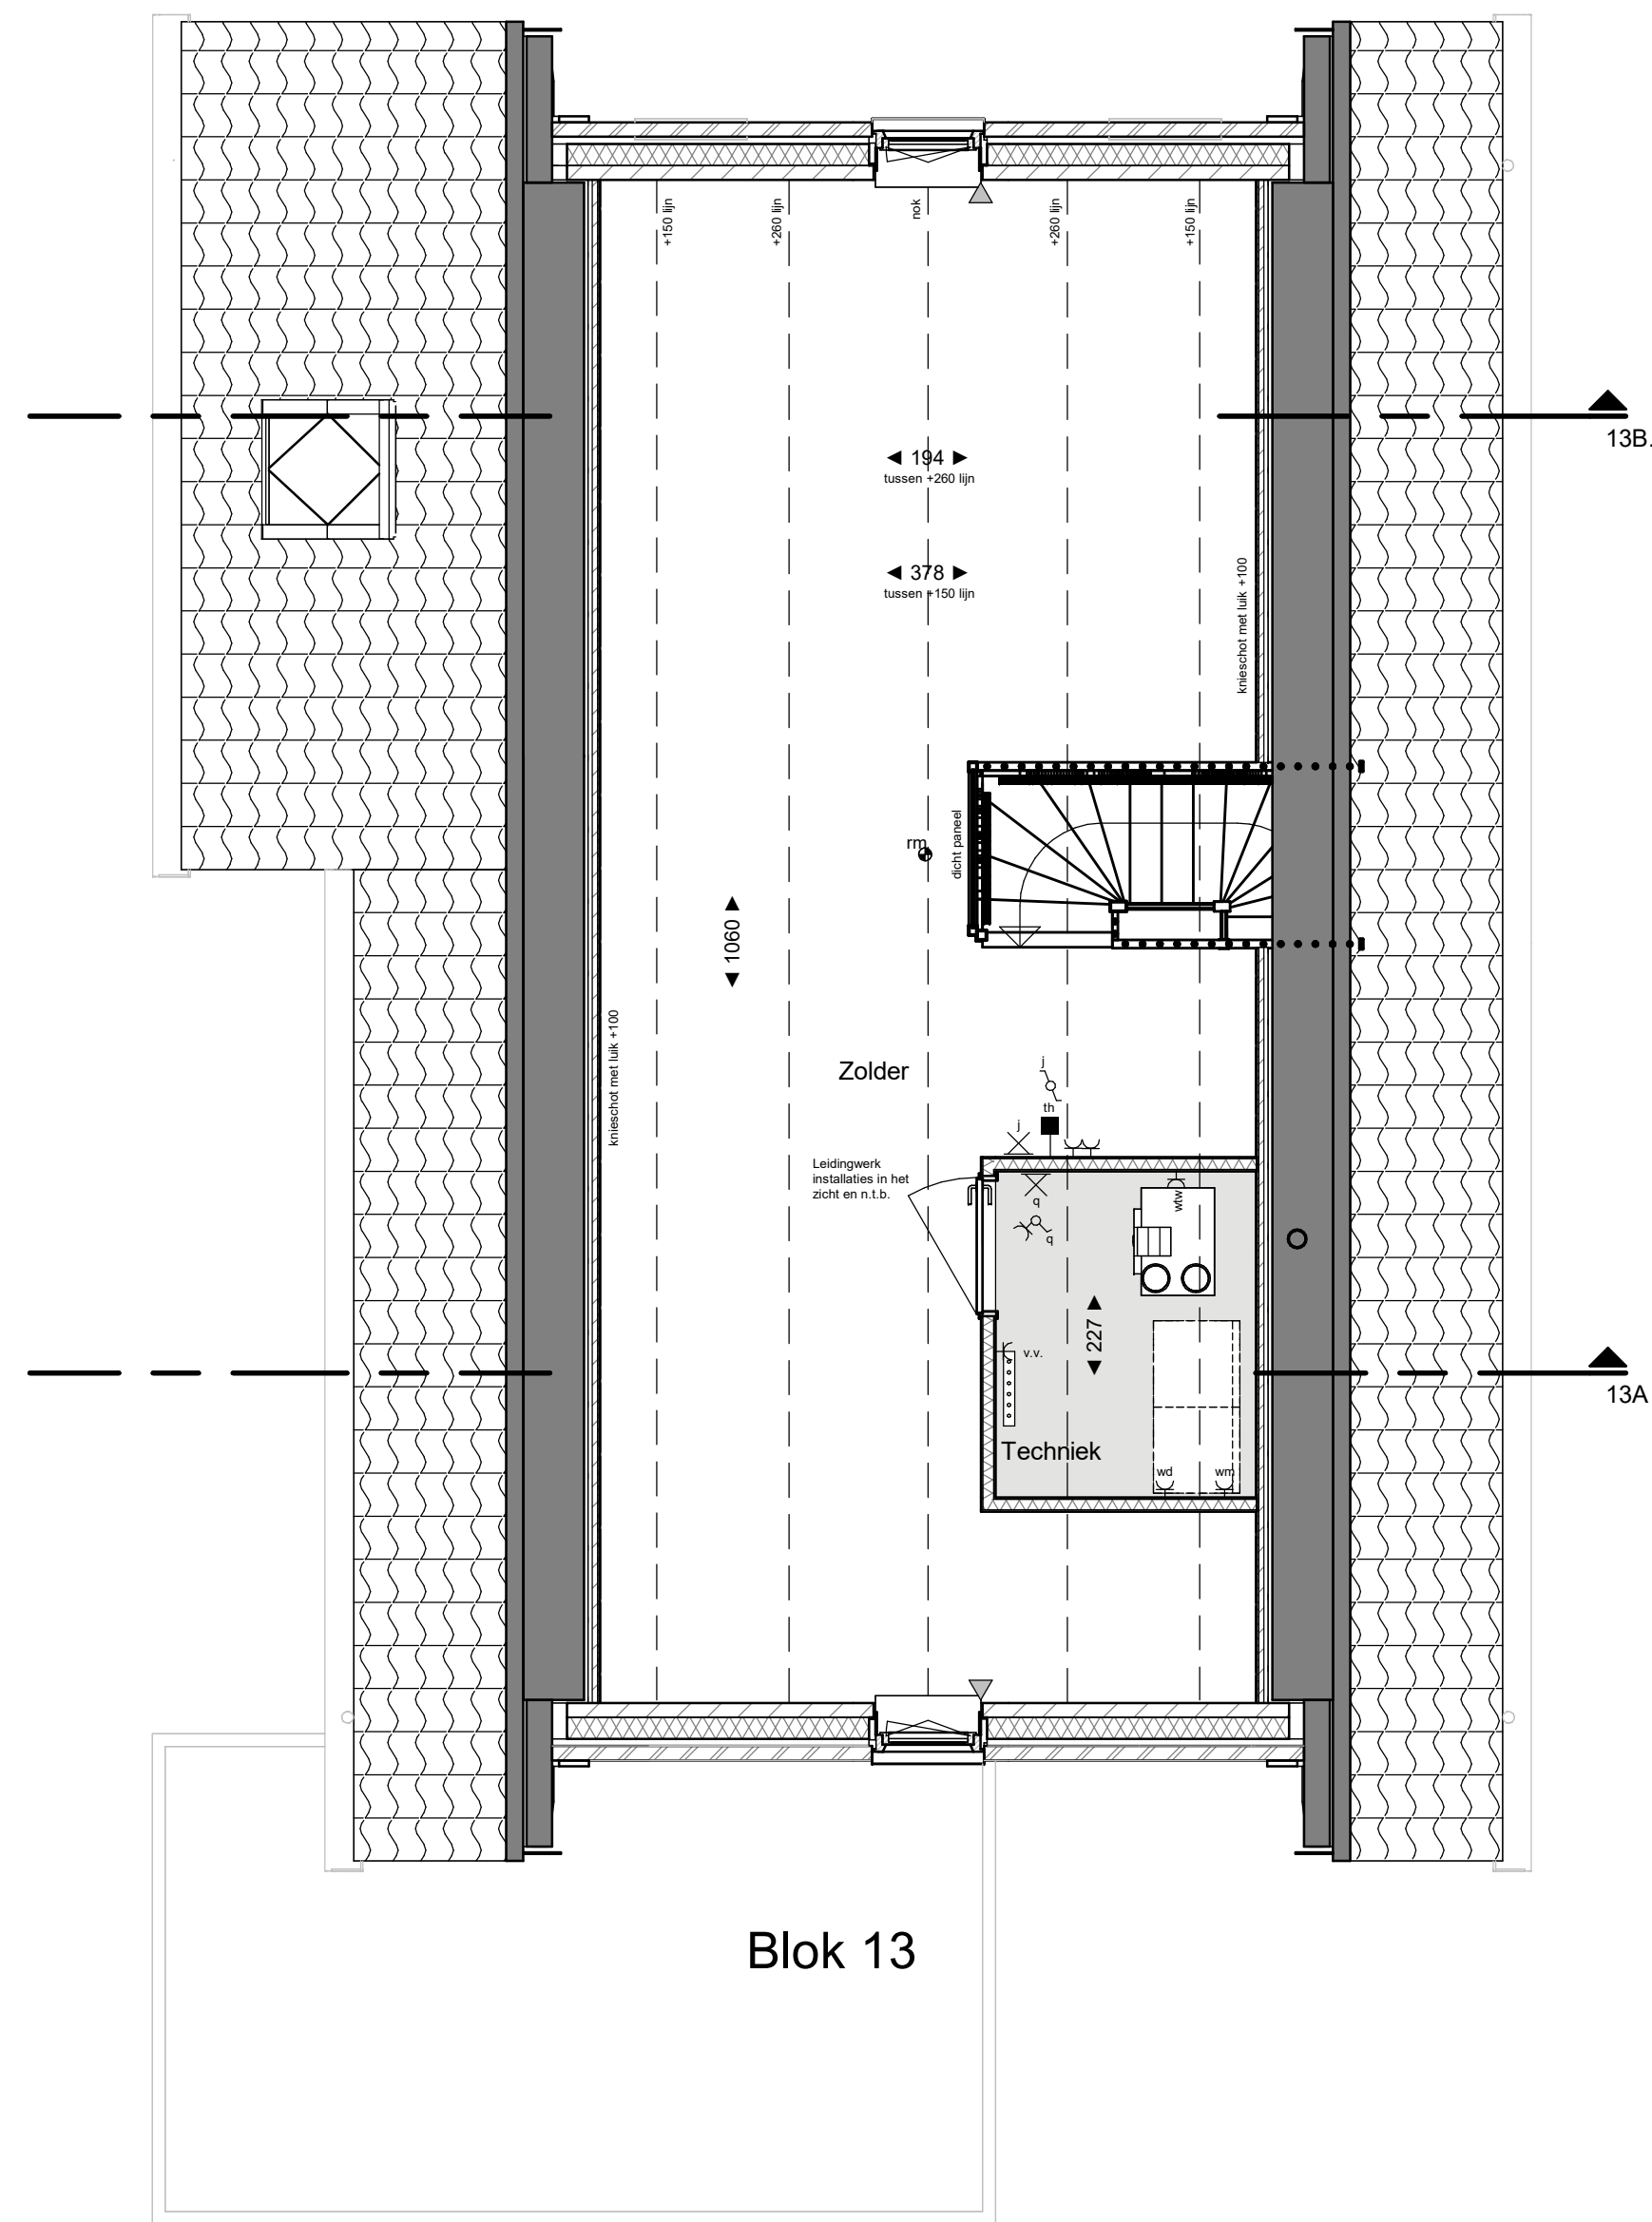

TWEDE VERDIEPING

schaal 1:50

RENOVOOI		
	diepte van aansluitpunt	
	210+ 180+	
	210+	
	105+	
	105+	
	105+	
	30+	
	105+	
	30+	
	30+	
	boven meterkast	
	105+	
	150+	
	150+	
Disclaimer:		
** In tekeningen aangegeven / nbt installaties warmtepomp en wtw komen de ledingen van installaties in het zicht, posties nader te bepalen.		
** De kleuren op deze tekening zijn indicatief en kunnen in de werkelijkheid afwijken. Voor de exacte kleuren en materialen, zie de bemonstering.		
** Het aantal, de postie en maetvoering van de PVC-panelen is indicatief aangegeven. De exacte postie en maetvoering kan afwijken.		
** Wapen (nbt) / geringe maetvoeringen voorbehouden.		
** De op tekening aangegeven radiator, ventilatie inblaas- en afzuigpunten geven een indicatie, definitieve afmetingen, aantallen en posties volgens opgegeven installatie.		

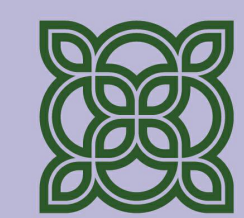

FIORE

DOORNSTEEG-NIJKERK.NL

DOORNSTEEG | FIORE FASE II, NIJKERK
VERKOOPTEKENING

Tekeningnummer: VK 13-1
Bouwnummer: 166
Schaal plattegronden: 1:50
Schaal gevels en doorsnede: 1:100
Datum: 14-01-2025

heijmans