

LINKER ZIJGEVEL

schaal 1 : 100

ACHTERGEVEL


schaal 1 : 100

RECHTER ZIJGEVEL

schaal 1 : 100

VOORGEVEL

schaal 1 : 100

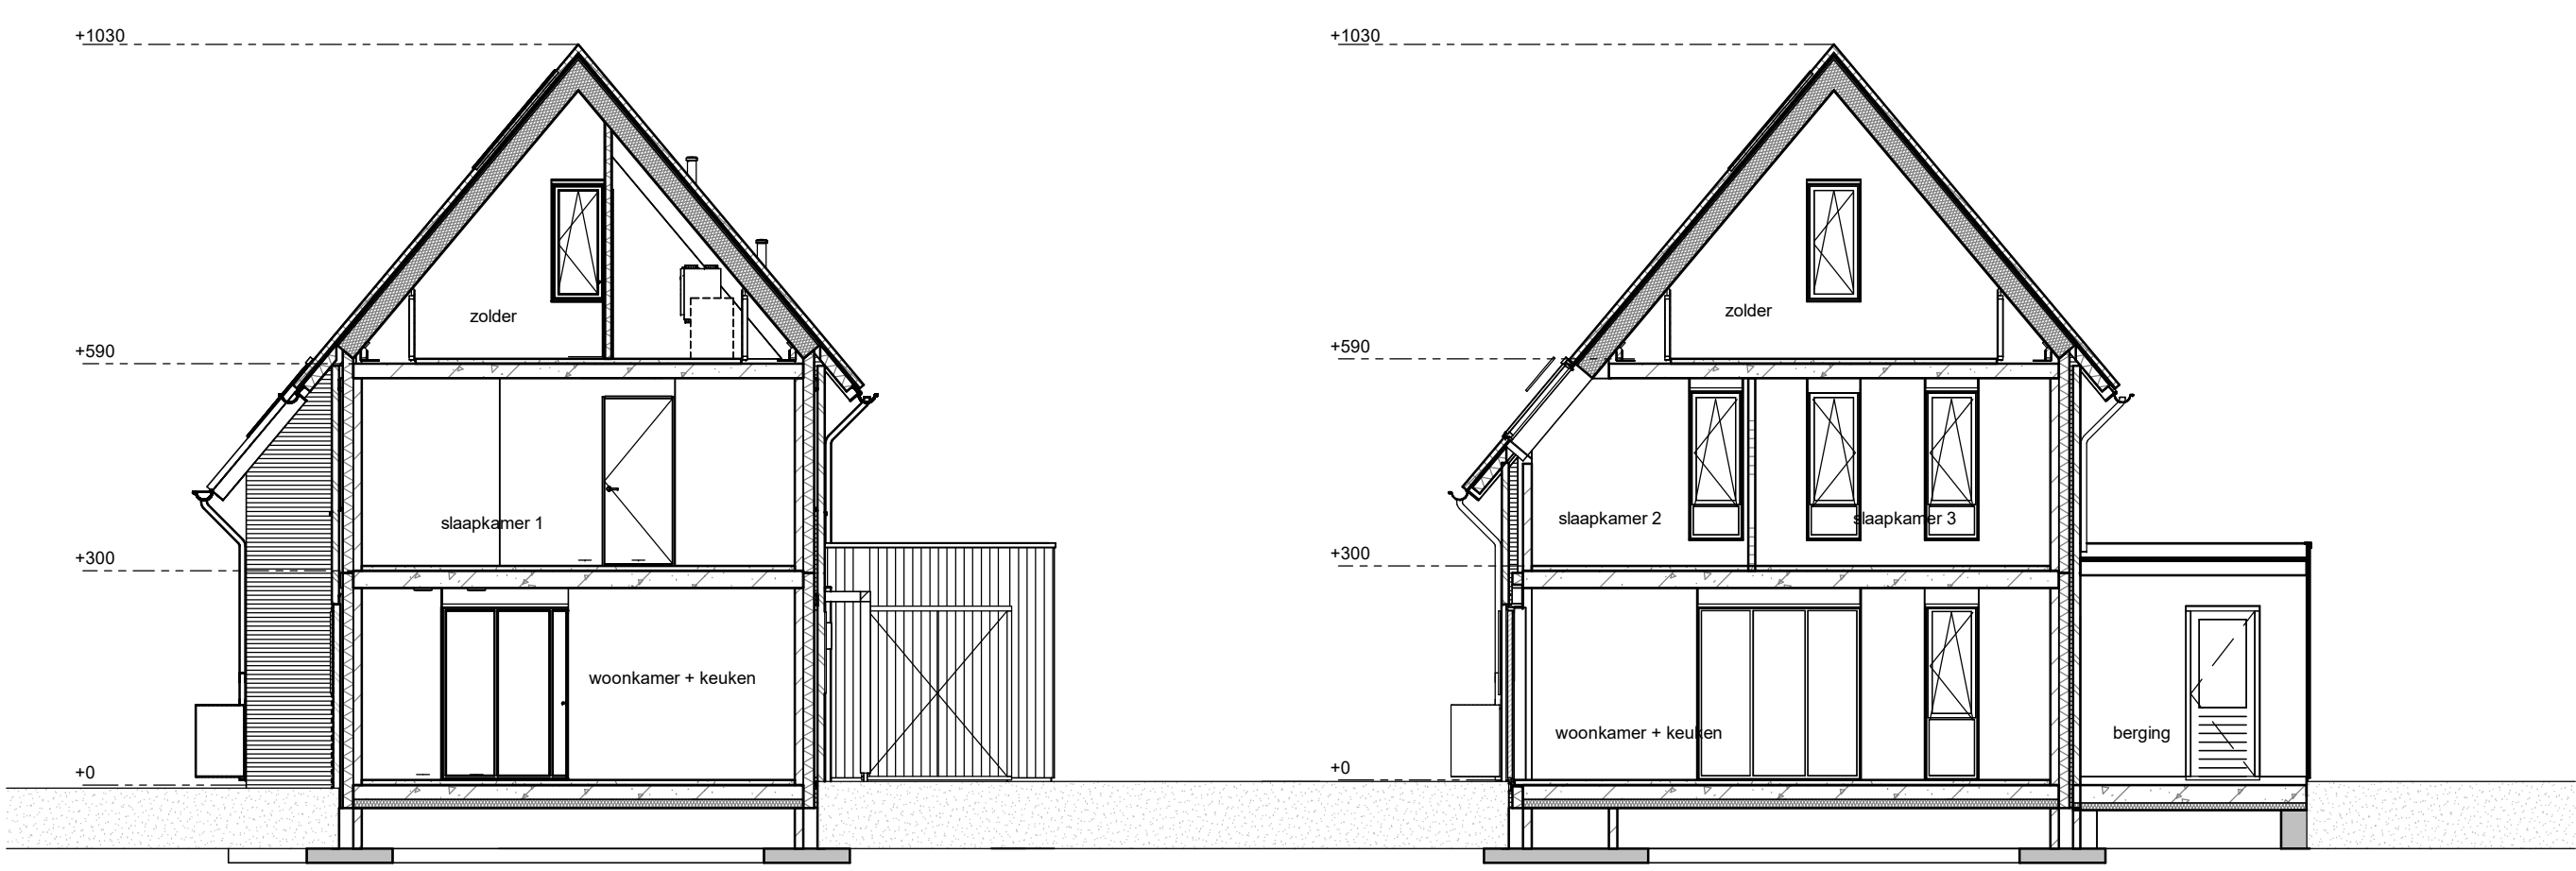


DOORSNEDEN 14A

schaal 1 : 100


DOORSNEDEN 14B

schaal 1 : 100

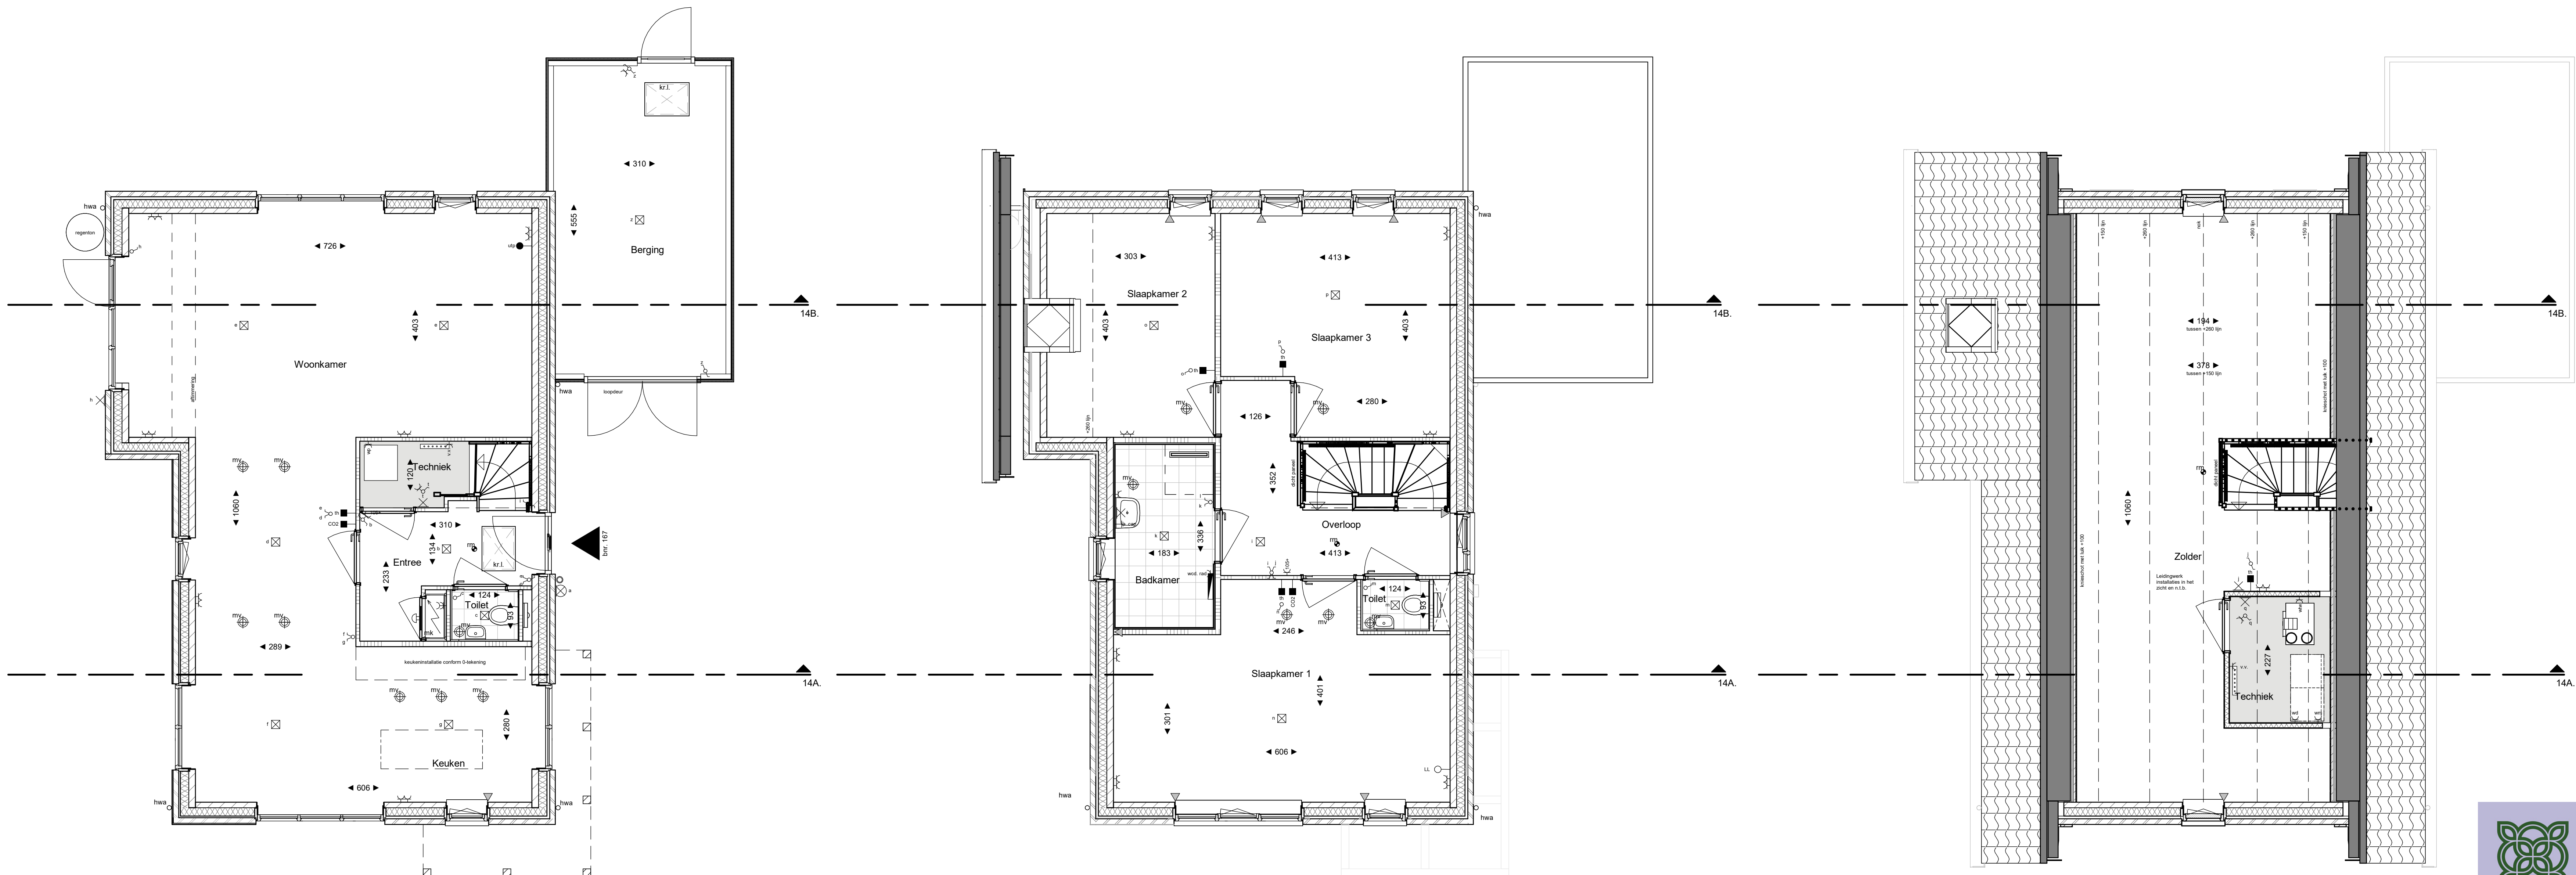

RENVOL	
☒ plafondlichtpunt (aansluitpunt)	☐ baksteen
☒ wandlichtpunt aansluitpunt zonder armatuur	☐ kalkzandsteen
☒ wandlichtpunt met armatuur	☐ lichte scheidingwand gasbeton
☒ enkelpolige schakelaar	☐ lichte scheidingwand gipsplaten
☒ serieschakelaar	☐ isolatie
☒ wisselschakelaar	☐ vloer- en wandtegels, maasvoering conform Technische Omschrijving
☒ dubbele wandcontactdoos (geaard)	☐ maasvoering ruimte (cm)
☒ dubbele wandcontactdoos (geaard)	☐ elektrische radiator (definitieve afmeting en positie n.b.)
☒ onbedrade leiding	☐ rookmelder (aangesloten op lichtstraat)
☒ aansluitpunt bedraad	☐ verdeler vloerverwarming
☒ schel	☐ boven meterkastdeur
☒ bedrucker	☐ inblaas of afzuigpunt wtw aantalen en posities indicatief
☒ thermostaat	☐ opstelplaats warmtepomp
☒ hoofdbediening WTW-installatie	☐ opstelplaats warmte terugwinning
☒ CO2 sensor	☐ dilatatie kalkzandsteen (indicator)
☒ centraal aardsingpunt, achter de spiegel	☐ opstelplaats wasmachine en wasdroger
☒ knopkast	☐ entree woning
☒ meterkast	☐ gevelsdraden met kamperfolie
☒ geluidswerende deur	☐ nestkast gierzak
☒ nestkast vloermuis	☐ nestkast huisbus
☒ kraankast vloermuis	☐ Armatuur
☒ dranger	☐ ventilatorcoaster
☒ stoomelement	☐ buitenvloer
☒ toornel ventilatie	

Disclaimer:
** In technische tekeningen / nabij installaties warmtepomp en wtw komen de bedrading van installaties in het zicht, posities nader te bepalen.
** Het aantal, de positie en maatvoering van de PV-panelen is indicatief aangegeven. Voor de exacte positie en maatvoering kan afwijken.
** Wijzigingen / geringe maatafwijkingen voorbehouden.
** De op tekening aangegeven radiator, ventilatie inblaas- en afzuigpunten geven een indicatie, definitieve afmetingen, aantallen en posities volgens opgeleverde installatie.

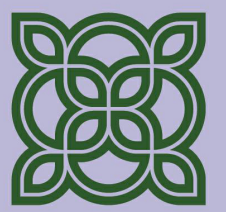

FIORE

DOORNSTEEG-NIJKERK.NL

DOORNSTEEG | FIORE FASE II, NIJKERK
VERKOOPTEKENING

Tekeningnummer: VK 14-1
Bouwnummer: 167
Schaal plattegronden: 1:50
Schaal gevels en doorsnede: 1:100
Datum: 14-01-2026

hetijmans