


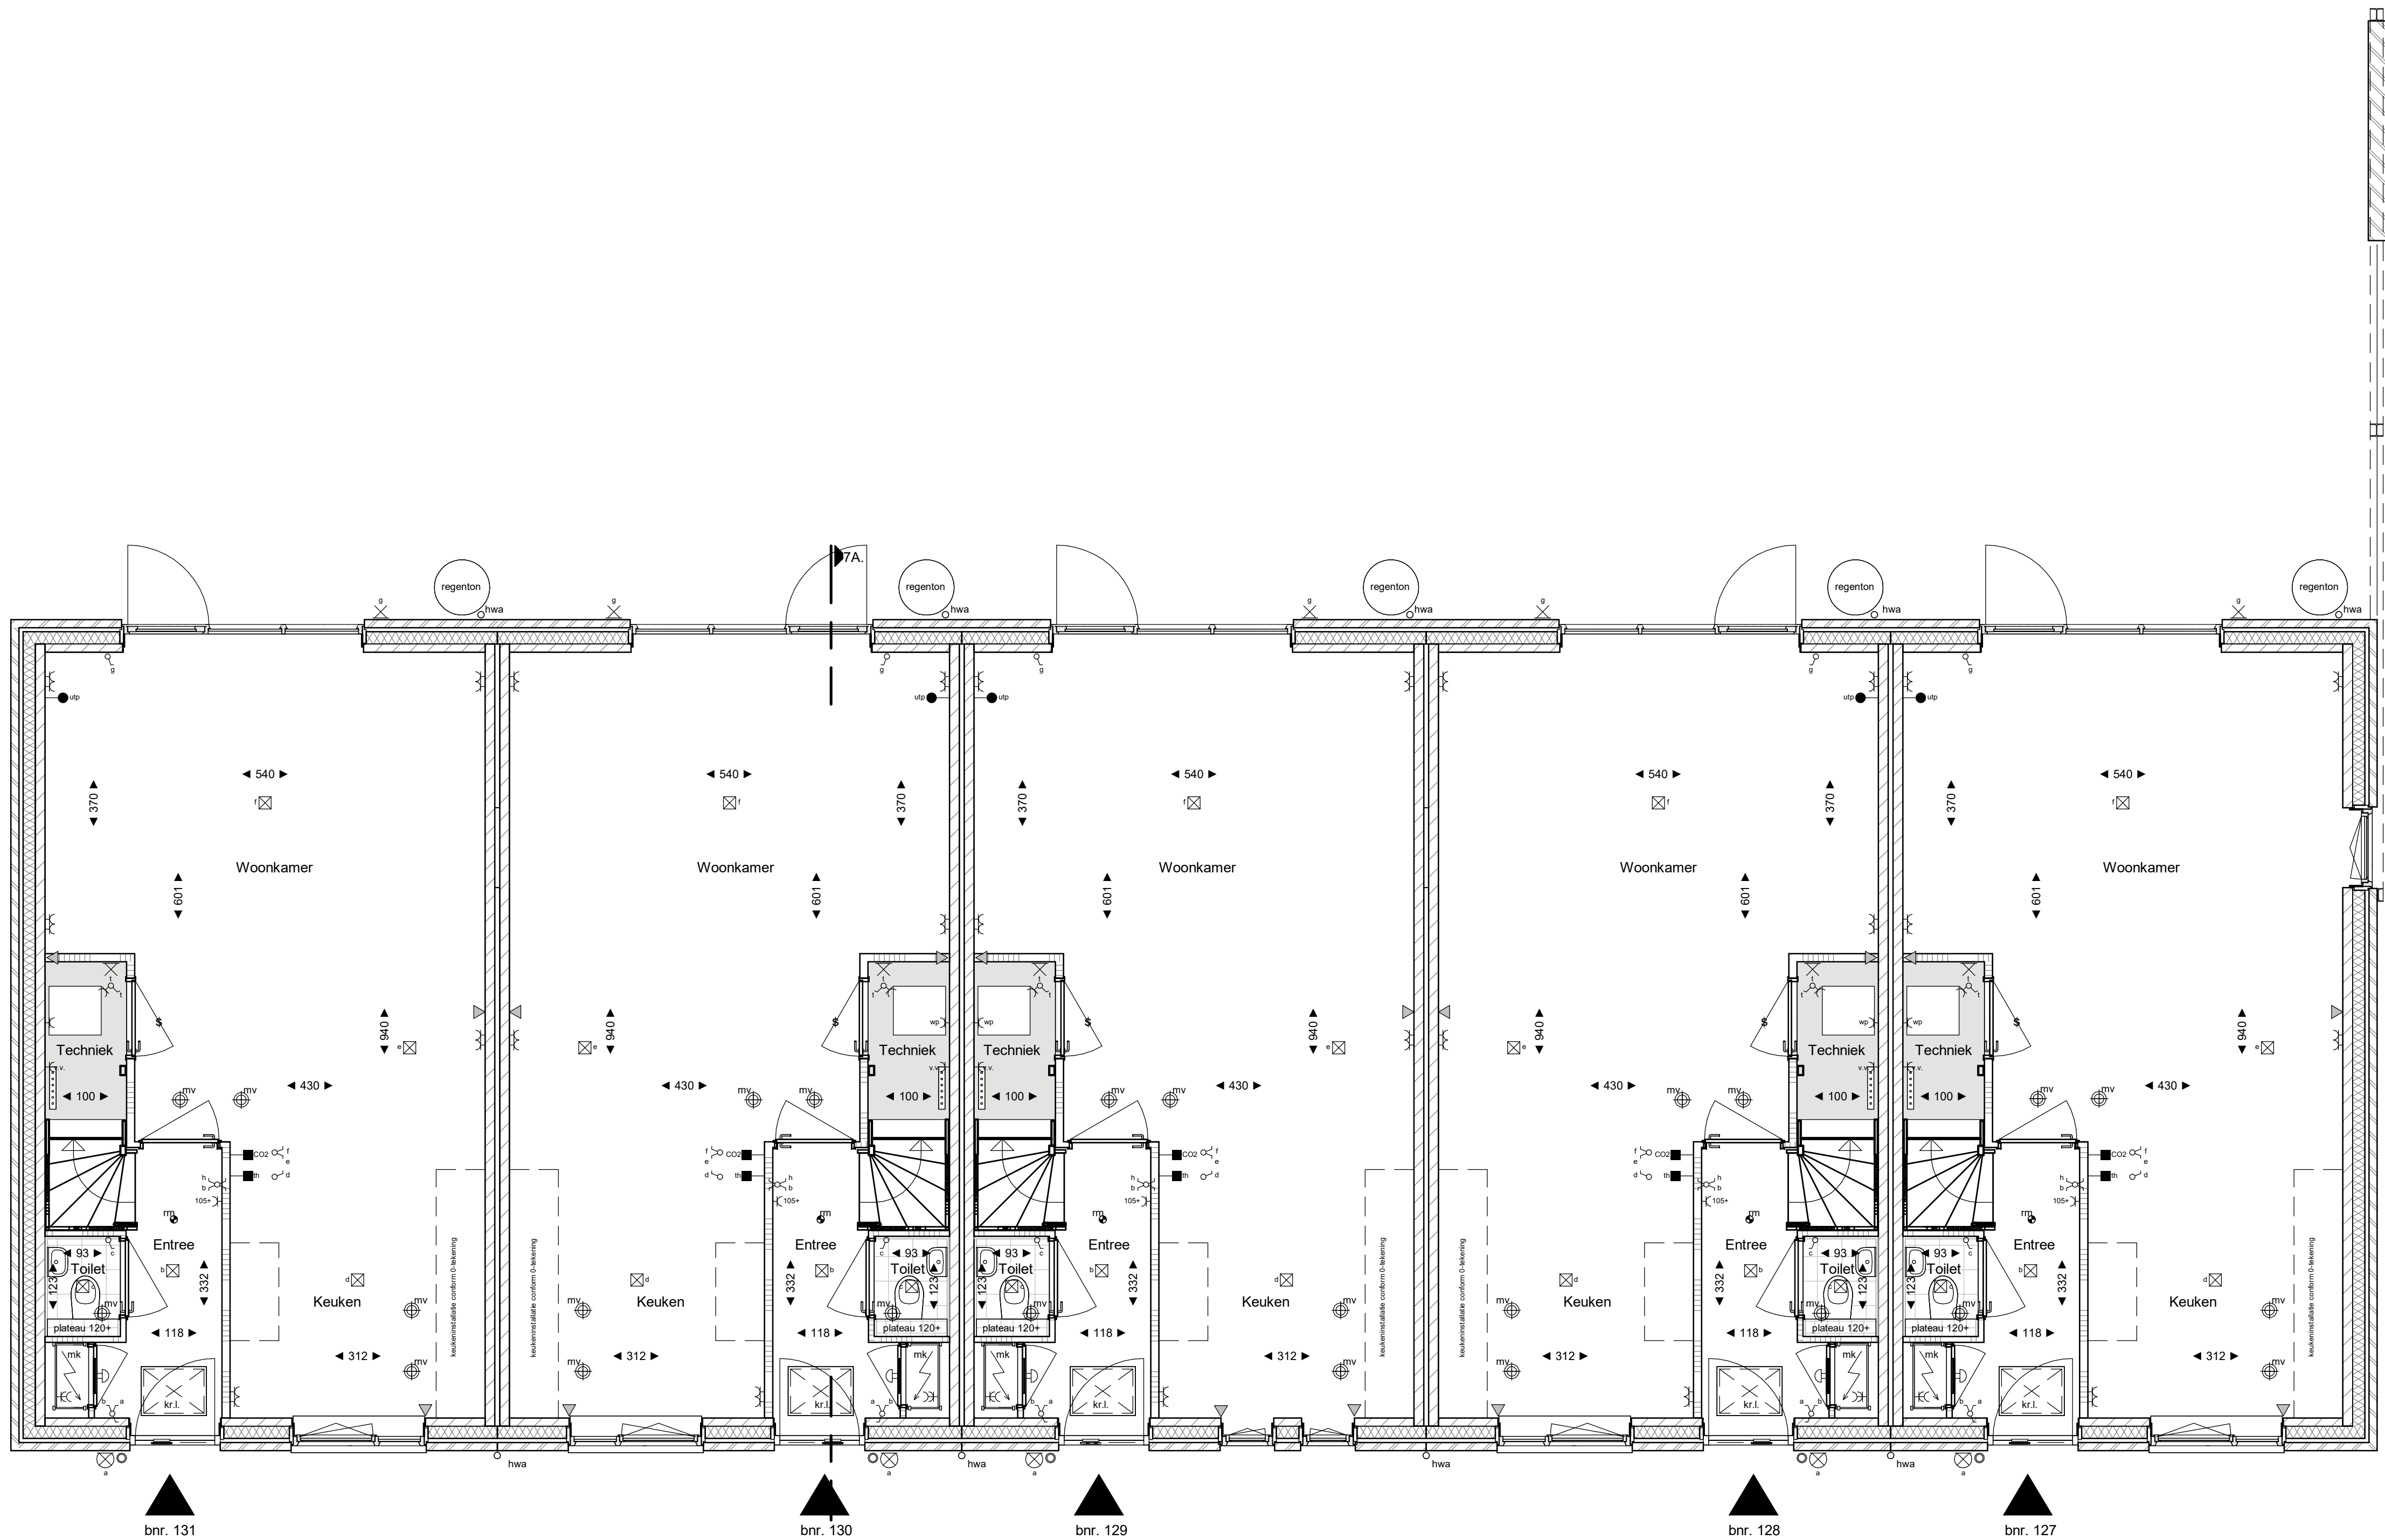


BEGANE GROND

schaal 1:50

Blok 7

RENVOOI		
	plafondlichtpunt (aansluitpunt)	
	wandlichtpunt aansluitpunt zonder armatuur in de badkamer	
	wandlichtpunt met armatuur	
	enkelpolige schakelaar	
	serieschakelaar	
	wisselschakelaar	
	enkele wandcontactdoos (geaard)	
	dubbele wandcontactdoos (geaard)	
	dubbele wandcontactdoos, opbouw (geaard)	
	onbedrade leiding	
	aansluitpunt bedraad	
	schel	
	bedrukker	
	thermostaat	
	hoofdbediening WTW-installatie	
	CO2 sensor	
	cap	
	knippluk	
	meterkast	
	geluidswerende deur	
	nestkast vleermuis	
	kraamkast vleermuis	
	dranger	
	stroomelement	
	toevoer ventilatie	

Disclaimer:
** In techniekruimten / nabij installaties warmtepomp en wtw komen de leidingen van installaties in het zicht, posities nader te bepalen.
** De kleuren op deze tekening zijn indicatief en kunnen in de werkelijkheid afwijken. Voor de exacte kleuren en materialen, zie de bemontstering.
** Het aantal, de positie en maatvoering van de PV-panelen is indicatief aangegeven. De exacte positie en maatvoering kan afwijken.
** Wijzigingen / geringe maatafwijkingen voorbehouden.
** De op tekening aangegeven radiator, ventilatie inblaas- en afzuigpunten geven een indicatie, definitieve afmetingen, aantallen en posities volgens opgegeven installateur.

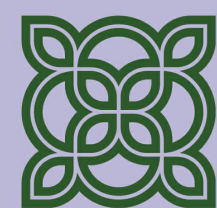


FIORE

DOORNSTEEG-NIJKERK.NL


DOORNSTEEG | FIORE FASE II, NIJKERK VERKOOPTEKENING

Tekeningnummer: VK 07-1
Bouwnummer: 127 t/m 131
Schaal plattegronden: 1:50
Schaal gevels en doorsnede:
Datum: 12-01-2026

heijmans

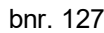

heijmans

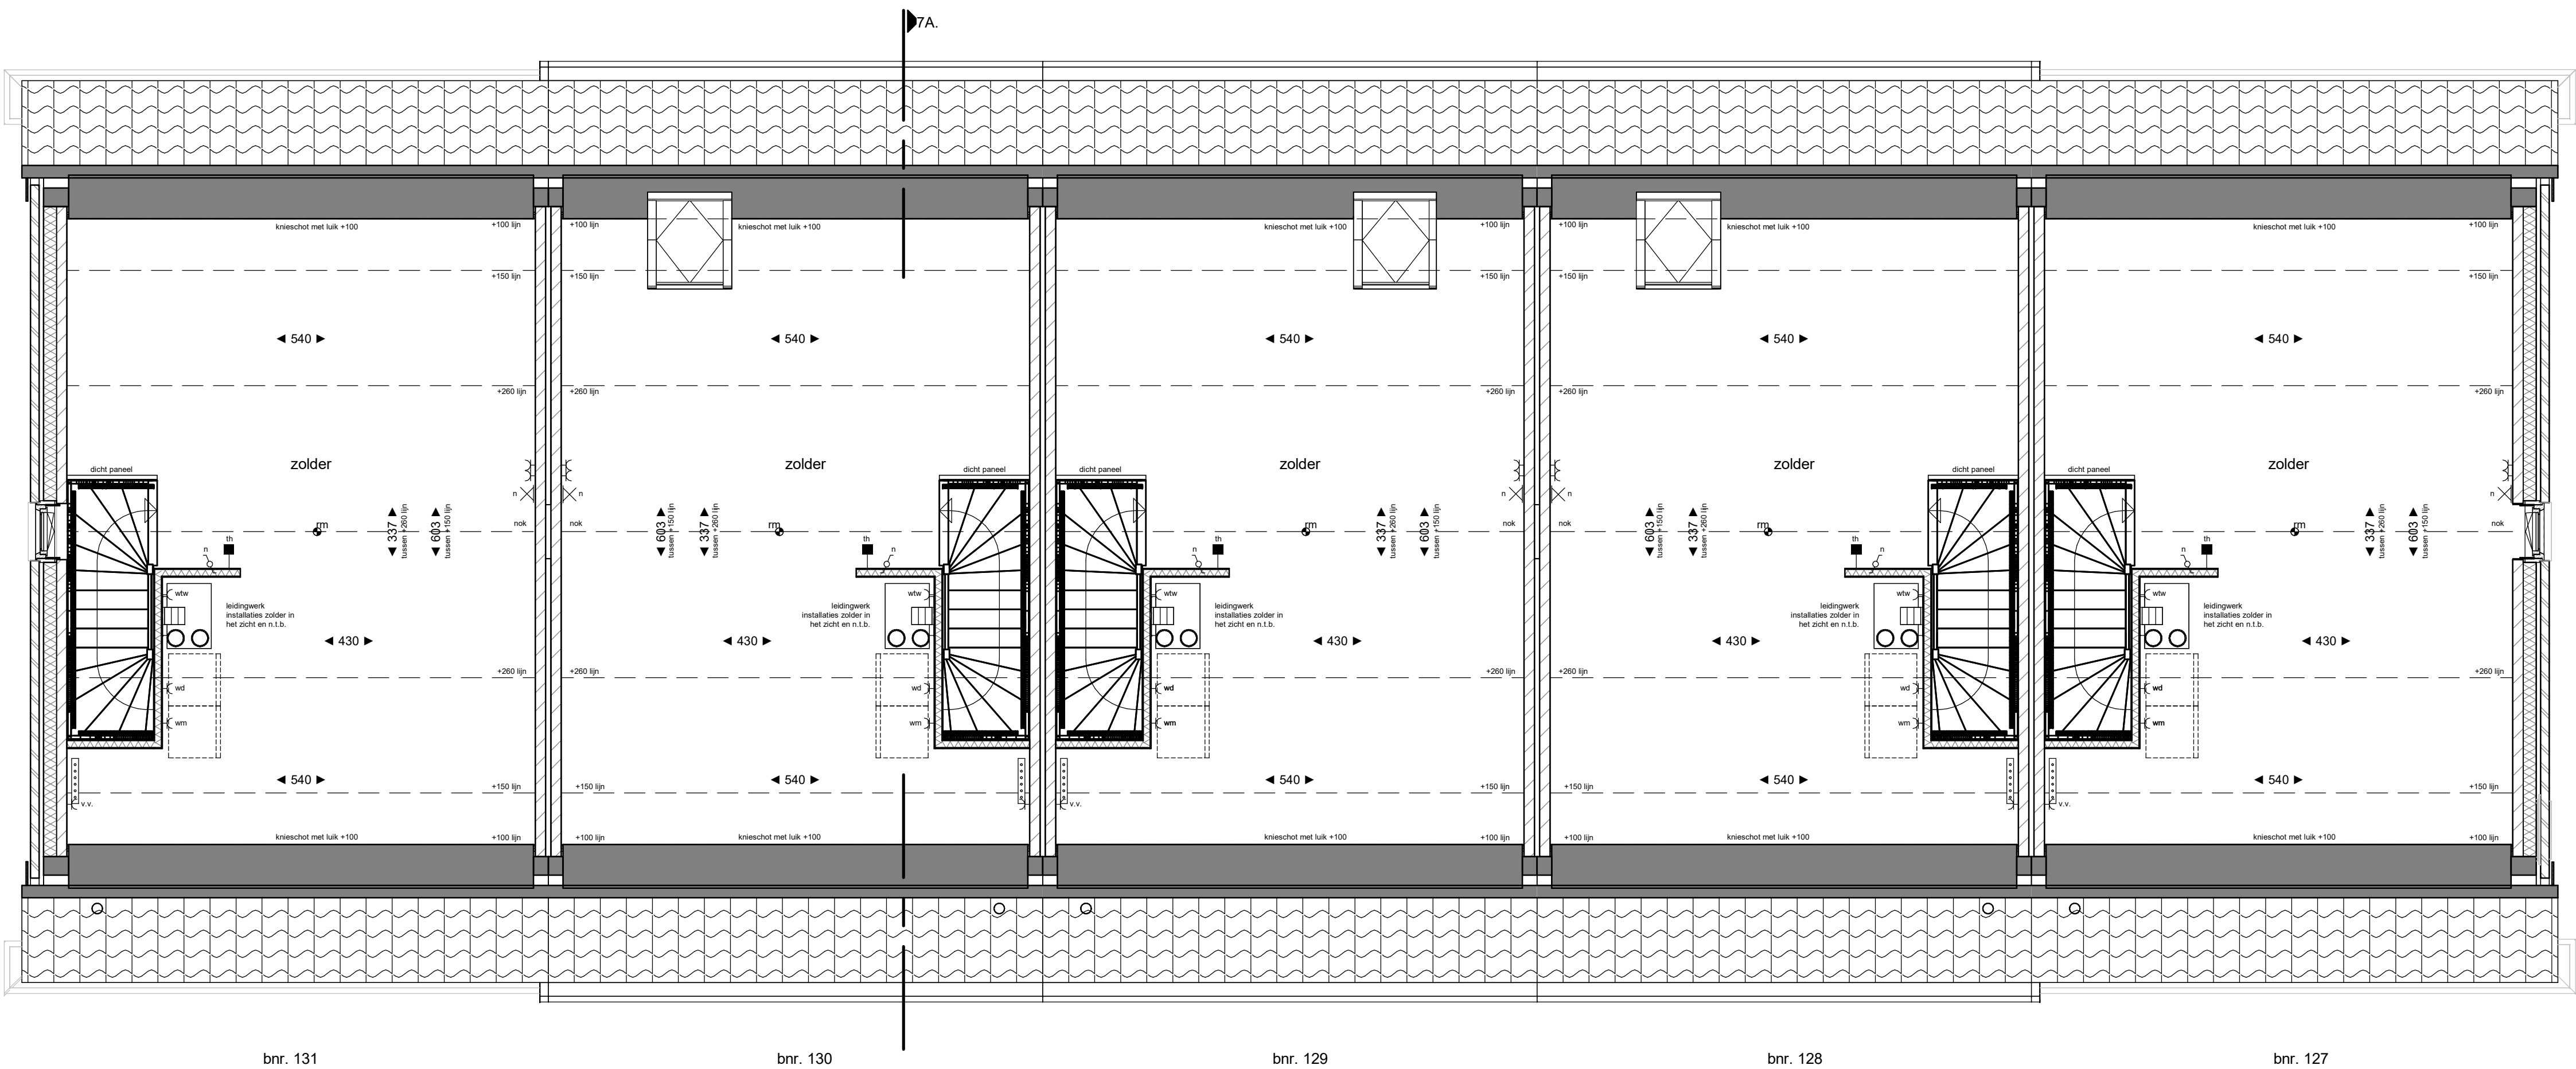


Blok 7

RENVOOI			
	plafondlichtpunt (aansluitpunt)		baksteen
	wandlichtpunt aansluitpunt zonder armatuur in de badkamer	210+ 180+	kalkzandsteen
	wandlichtpunt met armatuur	210+	lichte scheidingwand gasbeton
	enkelpolige schakelaar	105+	lichte scheidingwand gipsplaten
	serieschakelaar	105+	isolatie
	wisselschakelaar	105+	vloer- en wandgeluwerk, maaivloering conform Technische Omschrijving
	enkele wandcontactdoos (geaard)	30+	maatvoering ruimte (cm)
	dubbele wandcontactdoos (geaard)	30+	20 elektrische radiator (definitieve afmeting en positie ntb)
	dubbele wandcontactdoos, opbouw (geaard)	105+	rookmelder (aangesloten op lichtstraat)
	onbedrade leiding	30+	verdelers vloerverwarming
	aansluitpunt bedraad	30+	
	schel	boven meterkastdeur	inblaas of afzuigpunt wtw aantallen en posities indicatief
	bedrukker	105+	
	thermostaat	150+	opstelplaats warmtepomp
	hoofdbediening WTW-installatie	150+	opstelplaats warmte-terugwininstallatie
	CO2 sensor		dilatatie kalkzandsteen (indicatief)
	centraal aardingspunt, achter de spiegel		opstelplaats wasmachine en wasdroger
	kruipkijk		entree woning
	meterkast		geveltraden met kampeerfolie
	geluidswerende deur		nestkast gierzwaluw
	nestkast vleermuis		nestkast huismuur
	kraamkast vleermuis		Armatuur
	dranger		ventilatierooster
	stroomelement		buitenvoeler
	toevoer ventilatie		
Disclaimer: ** In techniekruimten / nabij installaties warmtepomp en wtw komen de leidingen van installaties in het zicht, posities nader te bepalen. ** De kleuren op deze tekening zijn indicatief en kunnen in de werkelijkheid afwijken. Voor de exacte kleuren en materialen, zie de bemonstering. ** Het aantal, de positie en maatvoering van de PV-panelen is indicatief aangegeven. De exacte positie en maatvoering kan afwijken. ** Wipspijningen / geringe maatafwijkingen voorbehouden. ** De op tekening aangegeven radiator, ventilatie inblaas- en afzuigpunten geven een indicatie; definitieve afmetingen, aantallen en posities volgens opgave installateur.			

TWEDE VERDIEPING

schaal 1 : 50

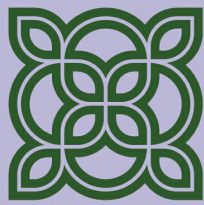

FIORE

DOORNSTEEG-NIJKERK.NL

DOORNSTEEG | FIORE FASE II, NIJKERK
VERKOOPTEKENING


Tekeningnummer: VK 07.3
Bouwnummer: 127 t/m 131
Schaal plattegronden: 1:50
Schaal gevels en doorsnede:
Datum: 12-01-2026

heijmans




VOORGEVEL

schaal 1 : 100

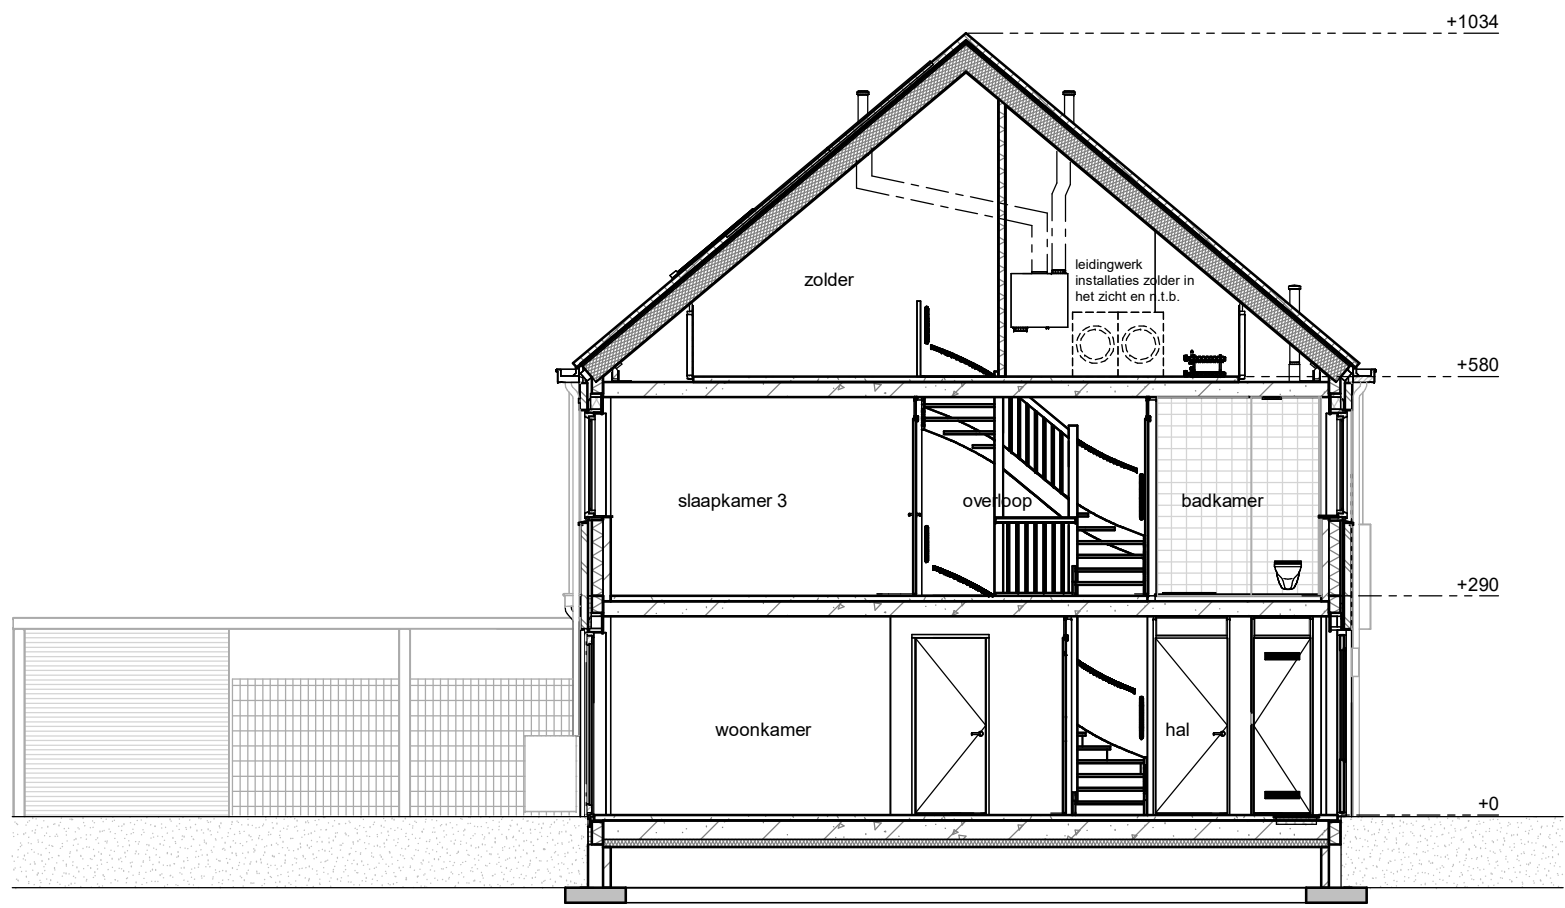


DOORSNEDE 7A

schaal 1 : 100

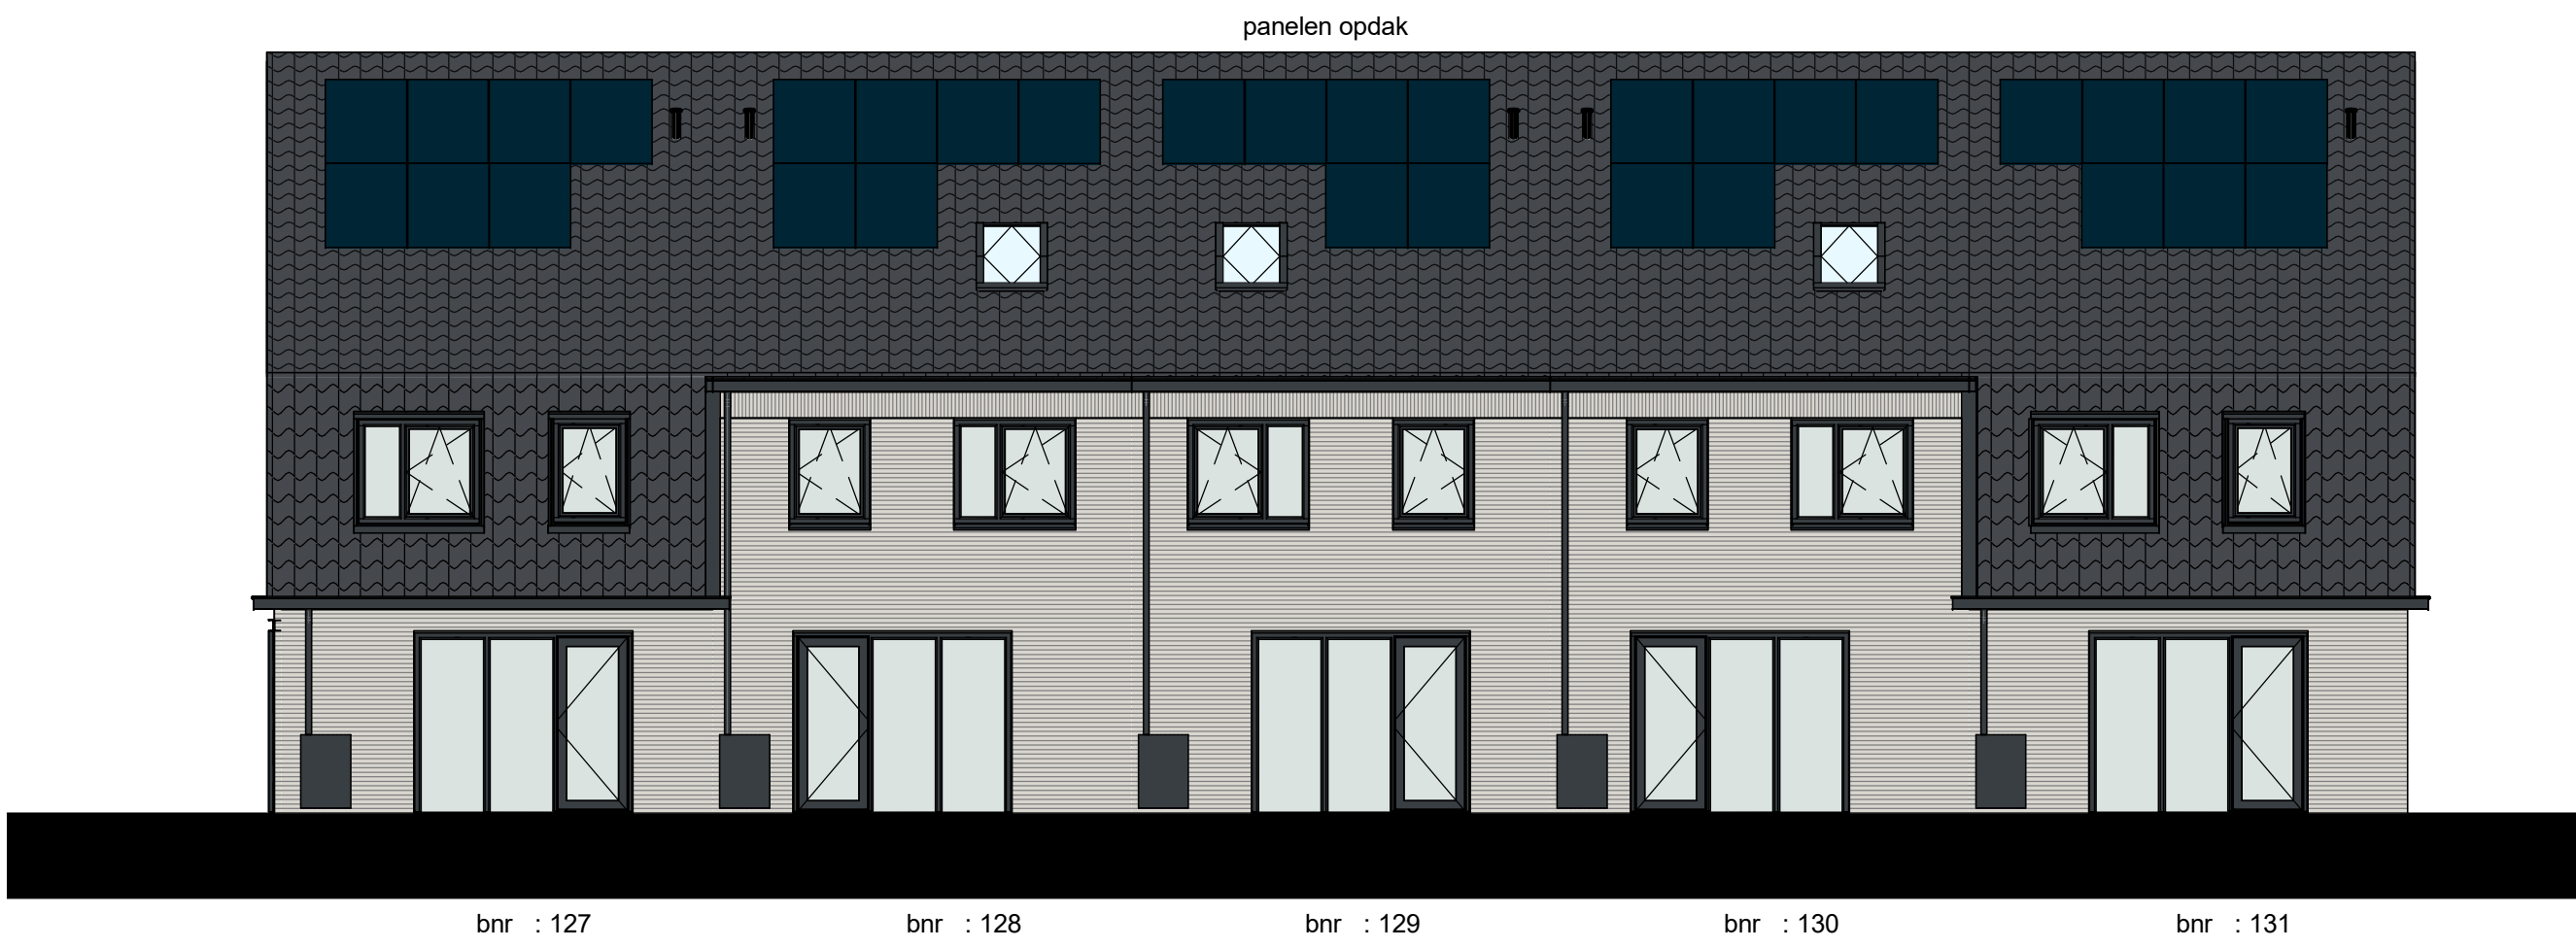

ACHTERGEVEL

schaal 1 : 100

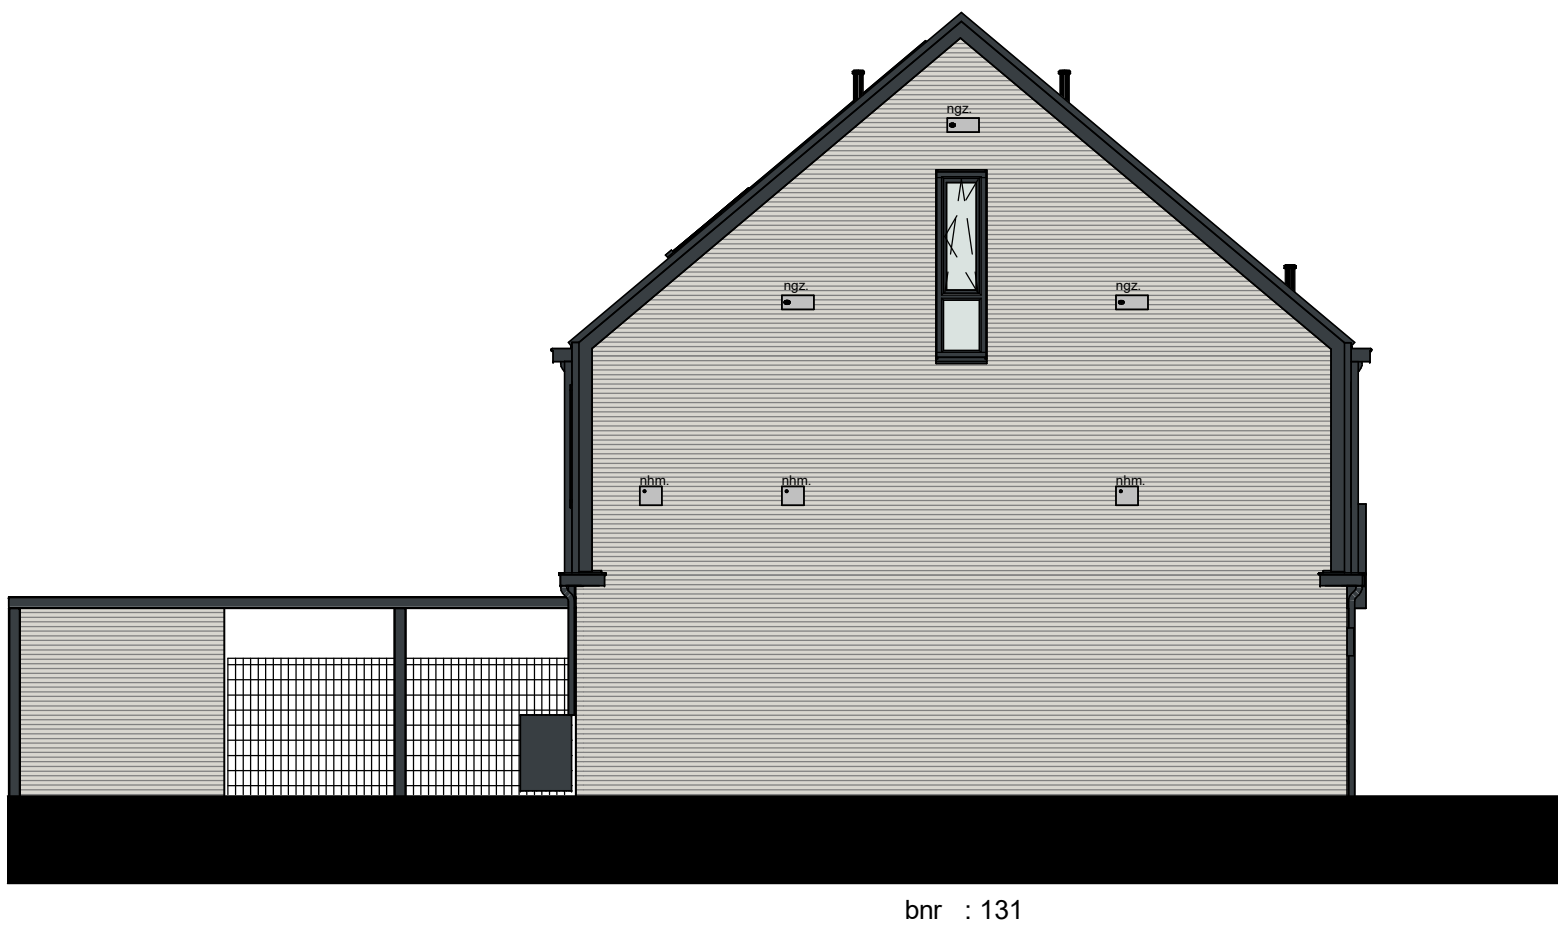

LINKER ZIJGEVEL


schaal 1 : 100



RECHTER ZIJGEVEL

schaal 1 : 100

RENVOOI			
	plafondlichtpunt (aansluitpunt)		baksteen
	wandlichtpunt aansluitpunt zonder armatuur	210+ 180+	kalkzandsteen
	wandlichtpunt met armatuur	210+	lichte scheidingwand gasbeton
	enkelpolige schakelaar	105+	lichte scheidingwand gipsplaten
	serieschakelaar	105+	isolatie
	wisselschakelaar	105+	
	enkele wandcontactdoos (geaard)	30+	vloer- en wandtegels, maaivloer conform Technische Omschrijving
	dubbele wandcontactdoos (geaard)	30+	maatvoering ruimte (cm)
	dubbele wandcontactdoos, opbouw (geaard)	105+	elektrische radiator (definitieve afmeting en positie ntb)
	onbedrade leiding	30+	rookmelder (aangesloten op lichtstraat)
	aansluitpunt bedraad	30+	verdelers vloerverwarming
	schel	boven meterkastdeur	inblaas of afzuigpunt wtw
	bedrukker	105+	aantallen en posities indicatief
	thermostaat	150+	opstelplaats warmtepomp
	hoofdbediening WTW-installatie	150+	opstelplaats warmte-terugwininstallatie
	CO2 sensor		dilatatie kalkzandsteen (indicatief)
	centraal aardingspunt, achter de spiegel		opstelplaats wasmachine en wasdroger
	kruipkruk		entree woning
	meterkast		geveltraden met kamperfolie
	geluidswerende deur		nestkast gierzwaluw
	nestkast vleermuis		nestkast huismus
	kraamkast vleermuis		Armatuur
	dranger		ventilatorooster
	stroomelement		buitenvoeler
	toevoer ventilatie		
Disclaimer: ** In techniekruimten / nabij installaties warmtepomp en wtw komen de leidingen van installaties in het zicht, posities nader te bepalen. ** De kleuren op deze tekening zijn indicatief en kunnen in de werkelijkheid afwijken. Voor de exacte kleuren en materialen, zie de bemonitoring. ** Het aantal, de positie en maatvoering van de PV-panelen is indicatief aangegeven. De exacte positie en maatvoering kan afwijken. ** Wijzigingen / geringe maatafwijkingen voorbehouden. ** De op tekening aangegeven radiator, ventilatie inblaas- en afzuigpunten geven een indicatie, definitieve afmetingen, aantallen en posities volgens opgave installateur.			

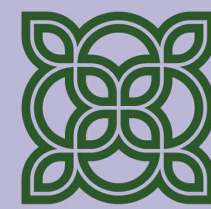

FIORE

DOORNSTEEG-NIJKERK.NL

DOORNSTEEG | FIORE FASE II, NIJKERK VERKOOPTEKENING

Tekeningnummer: VK 07-4
Bouwnummer: 127 t/m 131
Schaal plattegronden: 1:100
Schaal gevels en doorsnede: 1:100
Datum: 12-01-2026

heijmans