

 
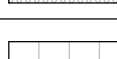
 
 
 
 
 
 
 


 

schaal 1 : 50

 

Tekeningnummer:	VK 08-1
Bouwnummer:	132 t/m 135
Schaal plattegronden:	1:50
Schaal gevels en doorsnede:	
Datum:	12-01-2026

RENVOOI		
	plafondlichtpunt (aansluitpunt)	 baksteen
	wandlichtpunt aansluitpunt zonder armatuur in de badkamer	 kalkzandsteen
	wandlichtpunt met armatuur	 lichte scheidingwand gasbeton
	enkeelpolige schakelaar	 lichte scheidingwand gipsplaten
	serieschakelaar	 isolatie
	wieschakelaar	 vloer- en wandoplegwerk, maarvoering conform Technische Omschrijving
	enkele wandcontactdoos (geaard)	 ► 20 ► maatvoering ruimte (cm)
	dubbele wandcontactdoos (geaard)	 elektrische radiator (definitieve afmeting en positie ntb)
	dubbele wandcontactdoos, opbouw (geaard)	 rookmeter (aangesloten op lichtstraat)
	onbedrade leiding	 verdelers vloerverwarming
	aansluitpunt bedraad	 boven meterkastdeur
	schel	 inblaas of afzuigpunt vtw aantallen en posities indicatief
	bedrukker	 mtr
	thermostaat	 opstelplaats warmtepomp
	hoofdbediening WTW-installatie	 opstelplaats warmte-terugninstallatie
	CO2 sensor	 dilatatie kalkzandsteen (indicatief)
	centraal aardingspunt, achter de spiegel	 opstelplaats wasmachine en wasdroger
	kruipklak	 entree woning
	meterkast	 geleidtraden met kampeorfolie
	geluidswerende deur	 nestkast gierzwakw
	nestkast vleermuis	 nestkast huismus
	kraamkast vleermuis	 Armatuur
	dranger	 ventilerator
	stroomelement	 buitenvoeler
	toevoer ventilatie	

Disclaimer:


** In techniekrumten / nabij installaties warmtepomp en vtw komen de kedingen van installaties in het zicht, posities nader te bepalen.

** De kleuren op deze tekening zijn indicatief en kunnen in de werkelijkheid afwijken. Voor de exacte kleuren en materialen, zie de bemonstering.

** Het aantal, positie en maatvoering van de PV-panelen is indicatief aangegeven. De exacte positie en maatvoering kan afwijken.

** Wipzigen / geringe maatafwijkingen voorbehouden.

** De op tekening aangegeven radiator, ventilatie inblaas- en afzuigpunten geven een indicatie, definitieve afmetingen, aantallen en posities volgens opgave installateur.

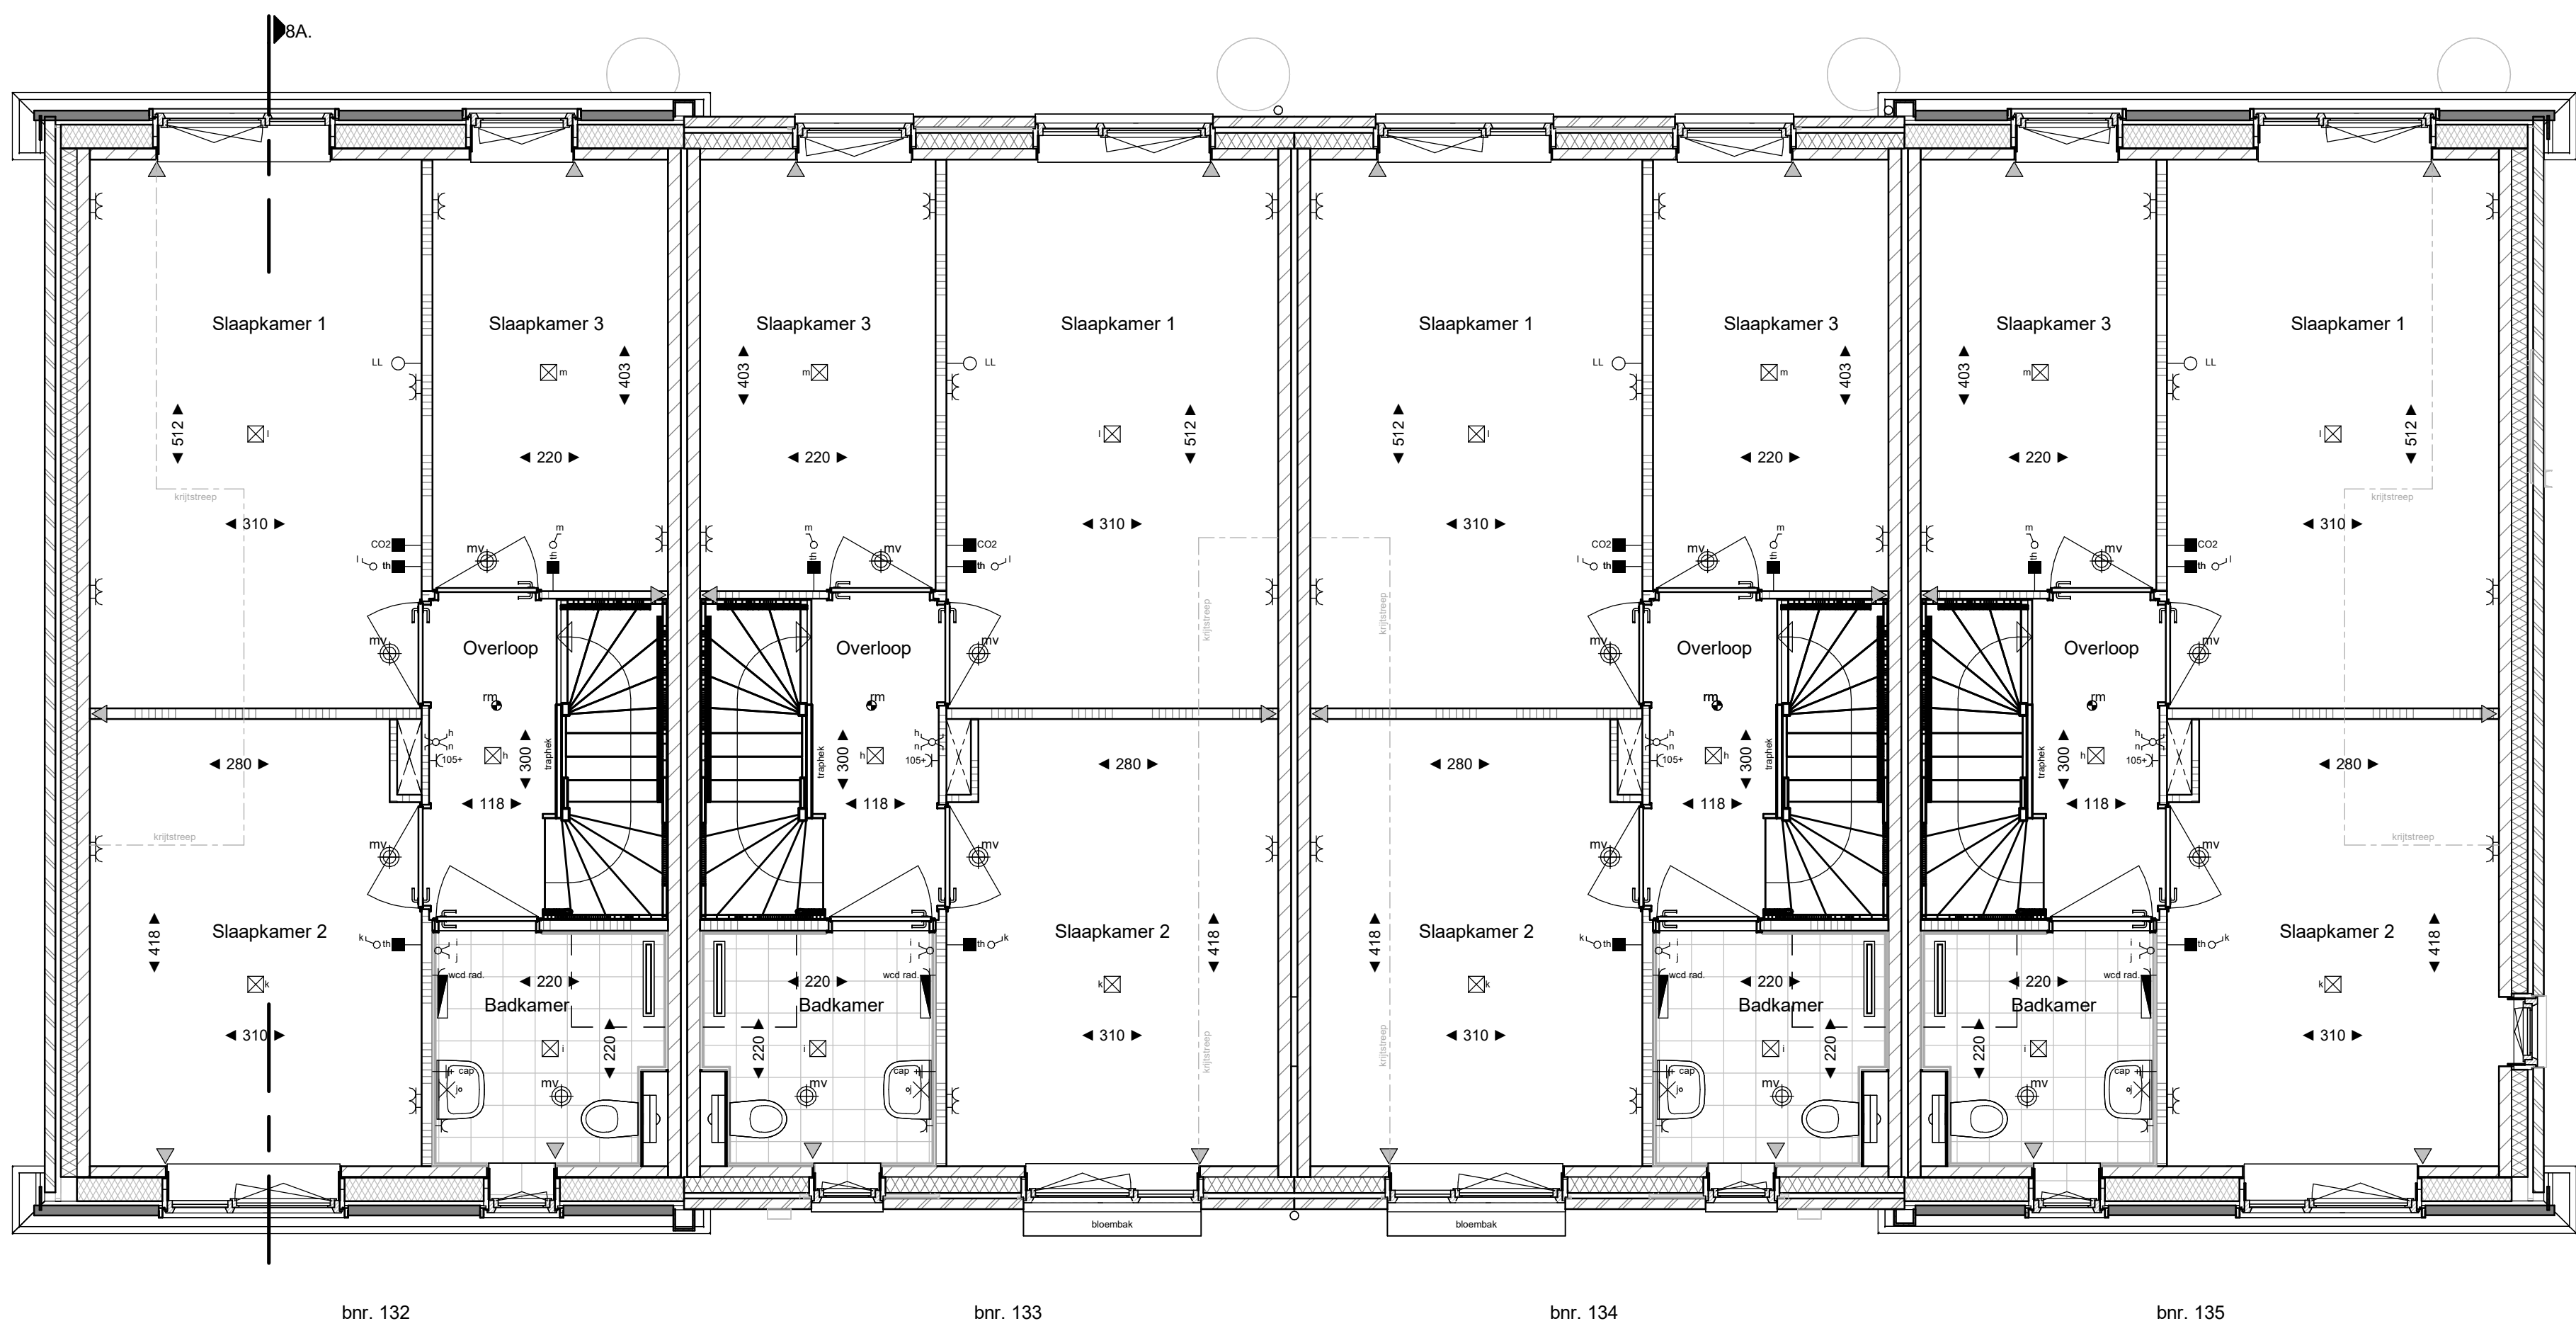

EERSTE VERDIEPING

schaal 1 : 50

Blok 8

RENVOOI			
	plafondlichtpunt (aansluitpunt)		baksteen
	wandlichtpunt aansluitpunt zonder armatuur in de badkamer	210+ 180+	kalkzandsteen
	wandlichtpunt met armatuur	210+	lichte scheidingwand gasbeton
	enkelpolige schakelaar	105+	lichte scheidingwand gipsplaten
	serieschakelaar	105+	isolate
	wisselschakelaar	105+	vloer- en wandtegels, maafoering conform Technische Omschrijving
	enkele wandcontactdoos (geaard)	30+	maatvoering ruimte (cm)
	dubbele wandcontactdoos (geaard)	30+	elektrische radiator (definitieve afmeting en positie ntb)
	dubbele wandcontactdoos, opbouw (geaard)	105+	rookmelder (aangesloten op lichtstraat)
	onbedrade leiding	30+	verdelers vloerverwarming
	aansluitpunt bedraad	30+	inblaas of afzuigpunt wtw aantallen en posities indicatief
	schel	boven meterkastdeur	opstelplaats warmtepomp
	bedrukker	105+	opstelplaats warmte-terugwininstallatie
	thermostaat	150+	dilatatie kalkzandsteen (indicatief)
	hoofdbediening WTW-installatie	150+	opstelplaats wasmachine en wasdroger
	CO2 sensor		entree woning
	centraal aardingspunt, achter de spiegel		geveklraden met kamperfole
	knippluk		nestkast gierzwaluw
	meterkast		nestkast huisermuis
	geluidwerende deur		Armatuur
	nestkast vleermuis		ventilatorooster
	kraamkast vleermuis		builervoeler
	dranger		
	stroomelement		
	toevoer ventilatie		

Disclaimer:


** In techniekruimten / nabij installaties warmtepomp en wtw komen de leidingen van installaties in het zicht; posities nader te bepalen.

** De kleuren op deze tekening zijn indicatief en kunnen in de werkelijkheid afwijken. Voor de exacte kleuren en materialen, zie de benomsntering.

** Het aantal, de positie en maatvoering van de PV-panelen is indicatief aangegeven. De exacte positie en maatvoering kan afwijken.

** Wijzigingen / geringe maatafwijkingen voorbehouden.

** De op tekening aangegeven radiator, ventilatie inblaas- en afzuigpunten geven een indicatie, definitieve afmetingen, aantallen en posities volgens opgave installateur.

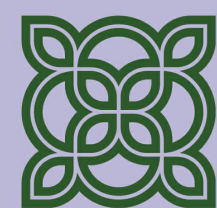


FIORE

DOORNSTEEG-NIJKERK.NL

DOORNSTEEG | FIORE FASE II, NIJKERK VERKOOPTEKENING

Tekeningnummer: VK 08-2
Bouwnummer: 132 t/m 135
Schaal plattegronden: 1:50
Schaal gevels en doorsnede:
Datum: 12-01-2026

heijmans

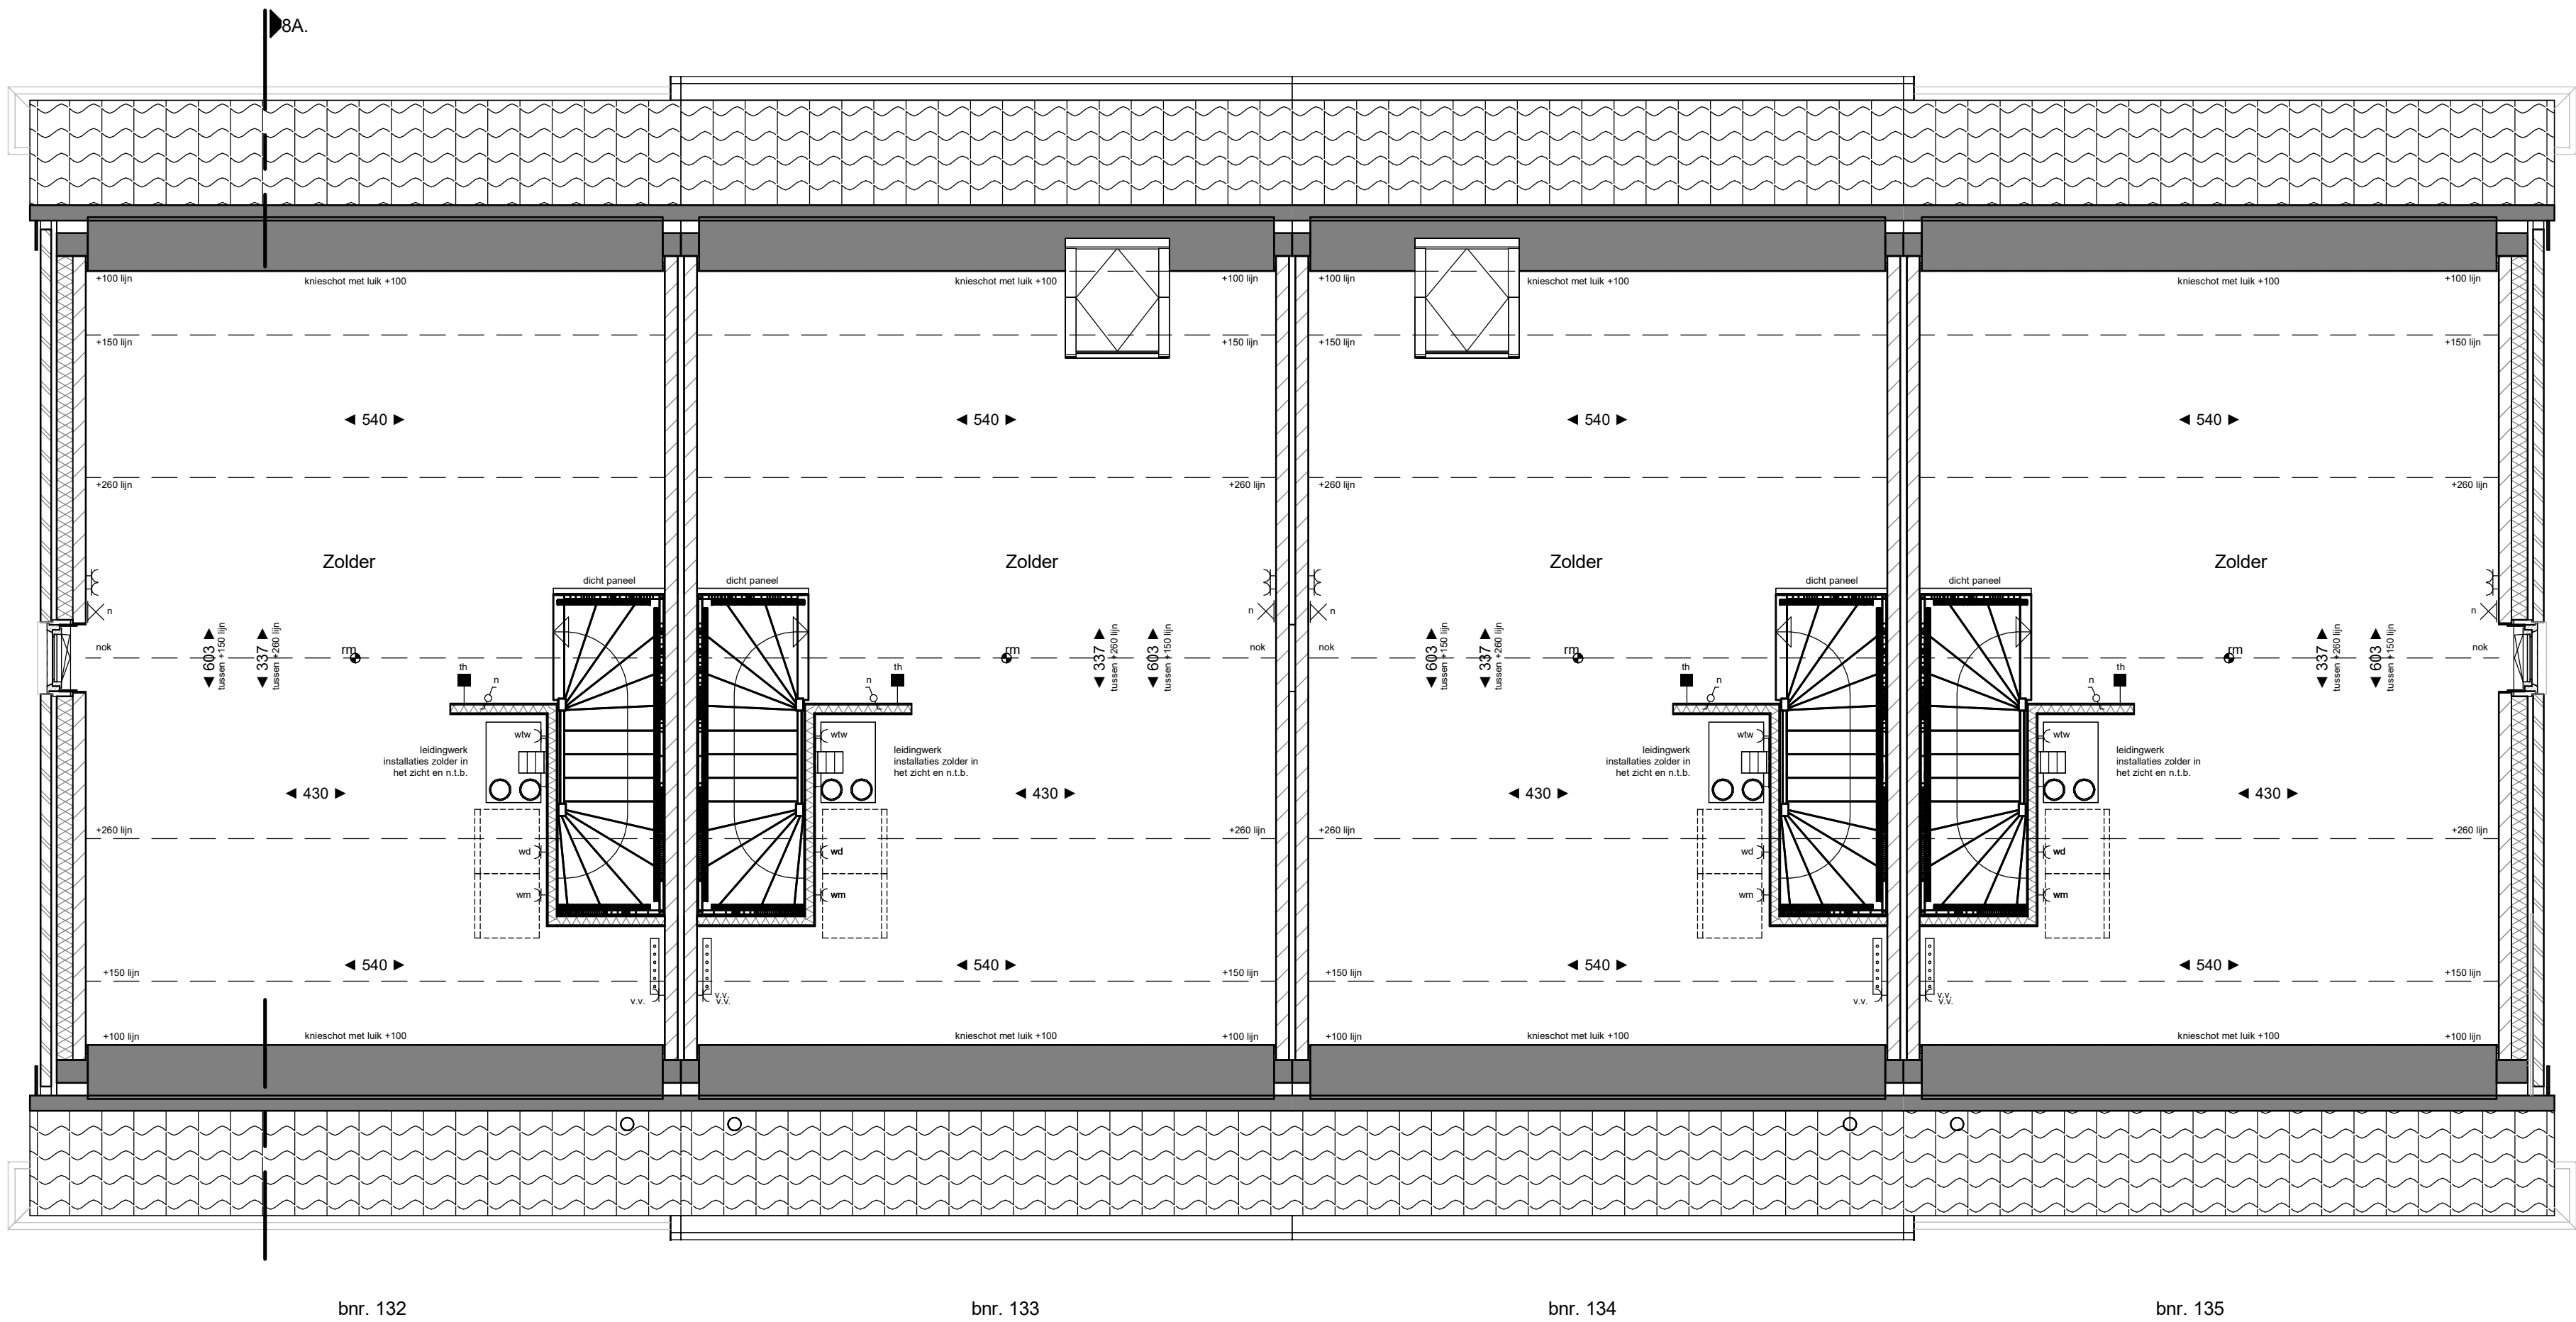

Blok 8

TWEDE VERDIEPING

schaal 1 : 50

RENVOOI		
	plafondlichtpunt (aansluitpunt)	
	wandlichtpunt aansluitpunt zonder armatuur in de badkamer	
	wandlichtpunt met armatuur	
	enkelpolige schakelaar	
	serieschakelaar	
	wisselschakelaar	
	enkele wandcontactdoos (geaard)	
	dubbele wandcontactdoos (geaard)	
	dubbele wandcontactdoos, opbouw (geaard)	
	onbedrade leiding	
	aansluitpunt bedraad	
	schel	
	bedrukker	
	thermostaat	
	wtw	
	CO2 sensor	
	centraal aardingspunt, achter de spiegel	
	knippluk	
	meterkast	
	geluidwerende deur	
	nestkast vleermuis	
	kraamkast vleermuis	
	dranger	
	stroomelement	
	toevoer ventilatie	

Disclaimer:


** In techniekruimten / nabij installaties warmtepomp en wtw komen de leidingen van installaties in het zicht, posities nader te bepalen.

** De kleuren op deze tekening zijn indicatief en kunnen in de werkelijkheid afwijken. Voor de exacte kleuren en materialen, zie de bemonstering.

** Het aantal, de positie en maatvoering van de PV-panelen is indicatief aangegeven. De exacte positie en maatvoering kan afwijken.

** Wijzigingen / geringe maatafwijkingen voorbehouden.

** De op tekening aangegeven radiator, ventilatie inblaas- en afzuigpunten geven een indicatie, definitieve afmetingen, aantallen en posities volgens opgave installateur.

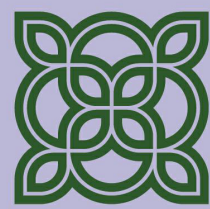

FIORE

DOORNSTEEG-NIJKERK.NL

DOORNSTEEG | FIORE FASE II, NIJKERK
VERKOOPTEKENING


Tekeningnummer: VK 08-3
Bouwnummer: 132 t/m 135
Schaal plattegronden: 1:50
Schaal gevels en doorsnede:
Datum: 12-01-2026

heijmans



VOORGEVEL

schaal 1 : 100

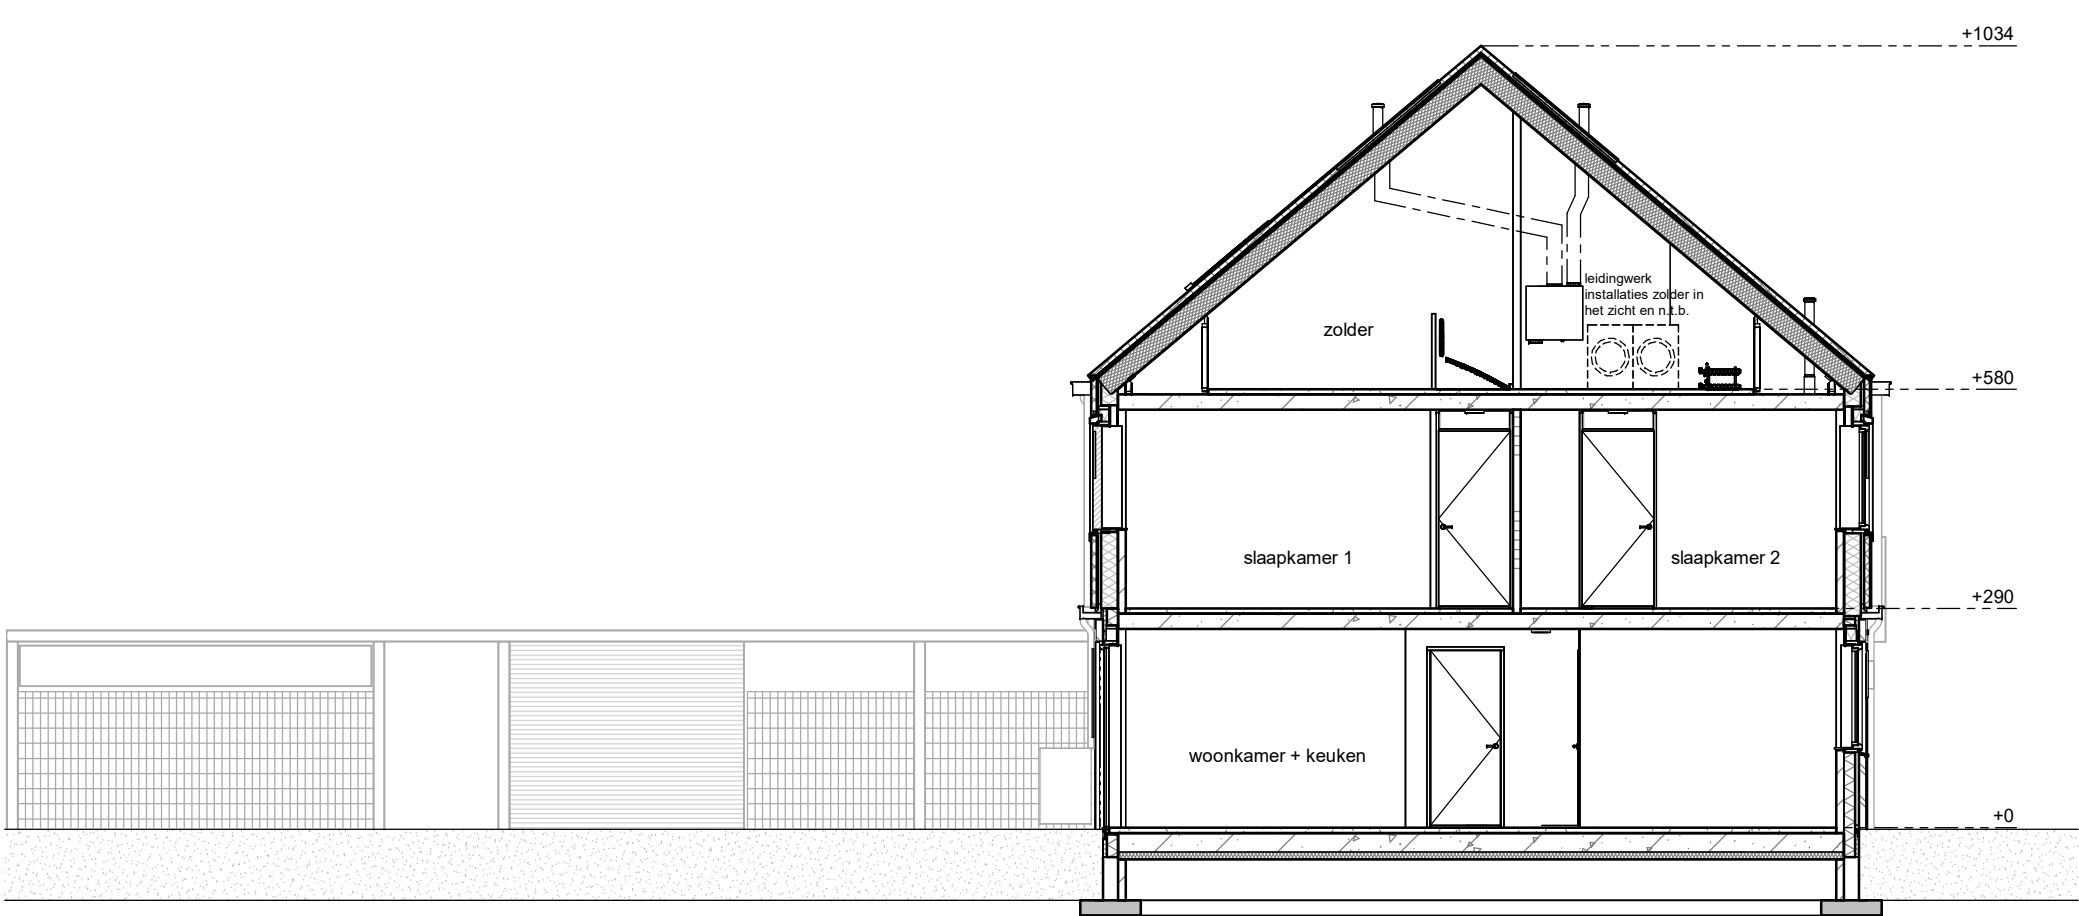

DOORSNEDE 8A

schaal 1 : 100



ACHTERGEVEL

schaal 1 : 100



LINKER ZIJGEVEL


schaal 1 : 100



RECHTER ZIJGEVEL

schaal 1 : 100

RENVOOI			
	plafondlichtpunt (aansluitpunt)		baksteen
	wandlichtpunt aansluitpunt zonder armatuur in de badkamer	210+ 180+	kalkzandsteen
	wandlichtpunt met armatuur	210+	lichte scheidingwand gasbeton
	enkelpolige schakelaar	105+	lichte scheidingwand gipsplaten
	serieschakelaar	105+	isolatie
	wisselschakelaar	105+	
	enkele wandcontactdoos (geaard)	30+	voer- en wandtegelfwerk, maaivoering conform Technische Omschrijving
	dubbele wandcontactdoos (geaard)	30+	maatvoering ruimte (cm)
	dubbele wandcontactdoos, opbouw (geaard)	105+	elektrische radiator (definitieve afmeting en positie ntb)
	onbedrade leiding	30+	rookmelder (aangesloten op lichtstraat)
	aansluitpunt bedraad	30+	verdelers vloerverwarming
	schel	boven meterkastdeur	inblaas of afzuigpunt wtw
	bedrukker	105+	aantallen en posities indicatief
	thermostaat	150+	opstelplaats warmtepomp
	hoofdbediening WTW-installatie	150+	opstelplaats warmte-terugnwininstallatie
	CO2 sensor		dilatatie kalkzandsteen (indicatief)
	centraal aardingspunt, achter de spiegel		opstelplaats wasmachine en wasdroger
	knuipluk		entree worring
	meterkast		gevelraden met kamperfole
	geluidswerende deur		nestkast gierzwaluw
	nestkast vleermuis		nestkast huismuis
	kraamkast vleermuis		Armatuur
	dranger		ventilatorooster
	stroomelement		buitervoeler
	toevoer ventilatie		
Disclaimer: ** In techniekruimten / nabij installaties warmtepomp en wtw komen de leidingen van installaties in het zicht; posities nader te bepalen. ** De kleuren op deze tekening zijn indicatief en kunnen in de werkelijkheid afwijken. Voor de exacte kleuren en materialen, zie de benomsiering. ** Het aantal, de positie en maatvoering van de PV-panelen is indicatief aangegeven. De exacte positie en maatvoering kan afwijken. ** Wijzigingen / geringe maatafwijkingen voorbehouden. ** De op tekening aangegeven radiator, ventilatie inblaas- en afzuigpunten geven een indicatie; definitieve afmetingen, aantallen en posities volgens opgegeve installateur.			

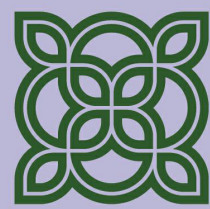

FIORE

DOORNSTEEG-NIJKERK.NL

DOORNSTEEG | FIORE FASE II, NIJKERK
VERKOOPTEKENING

Tekeningnummer: VK 08-4
Bouwnummer: 132 t/m 135
Schaal plattegronden: 1:100
Schaal gevels en doorsnede: 1:100
Datum: 12-01-2026

heijmans