


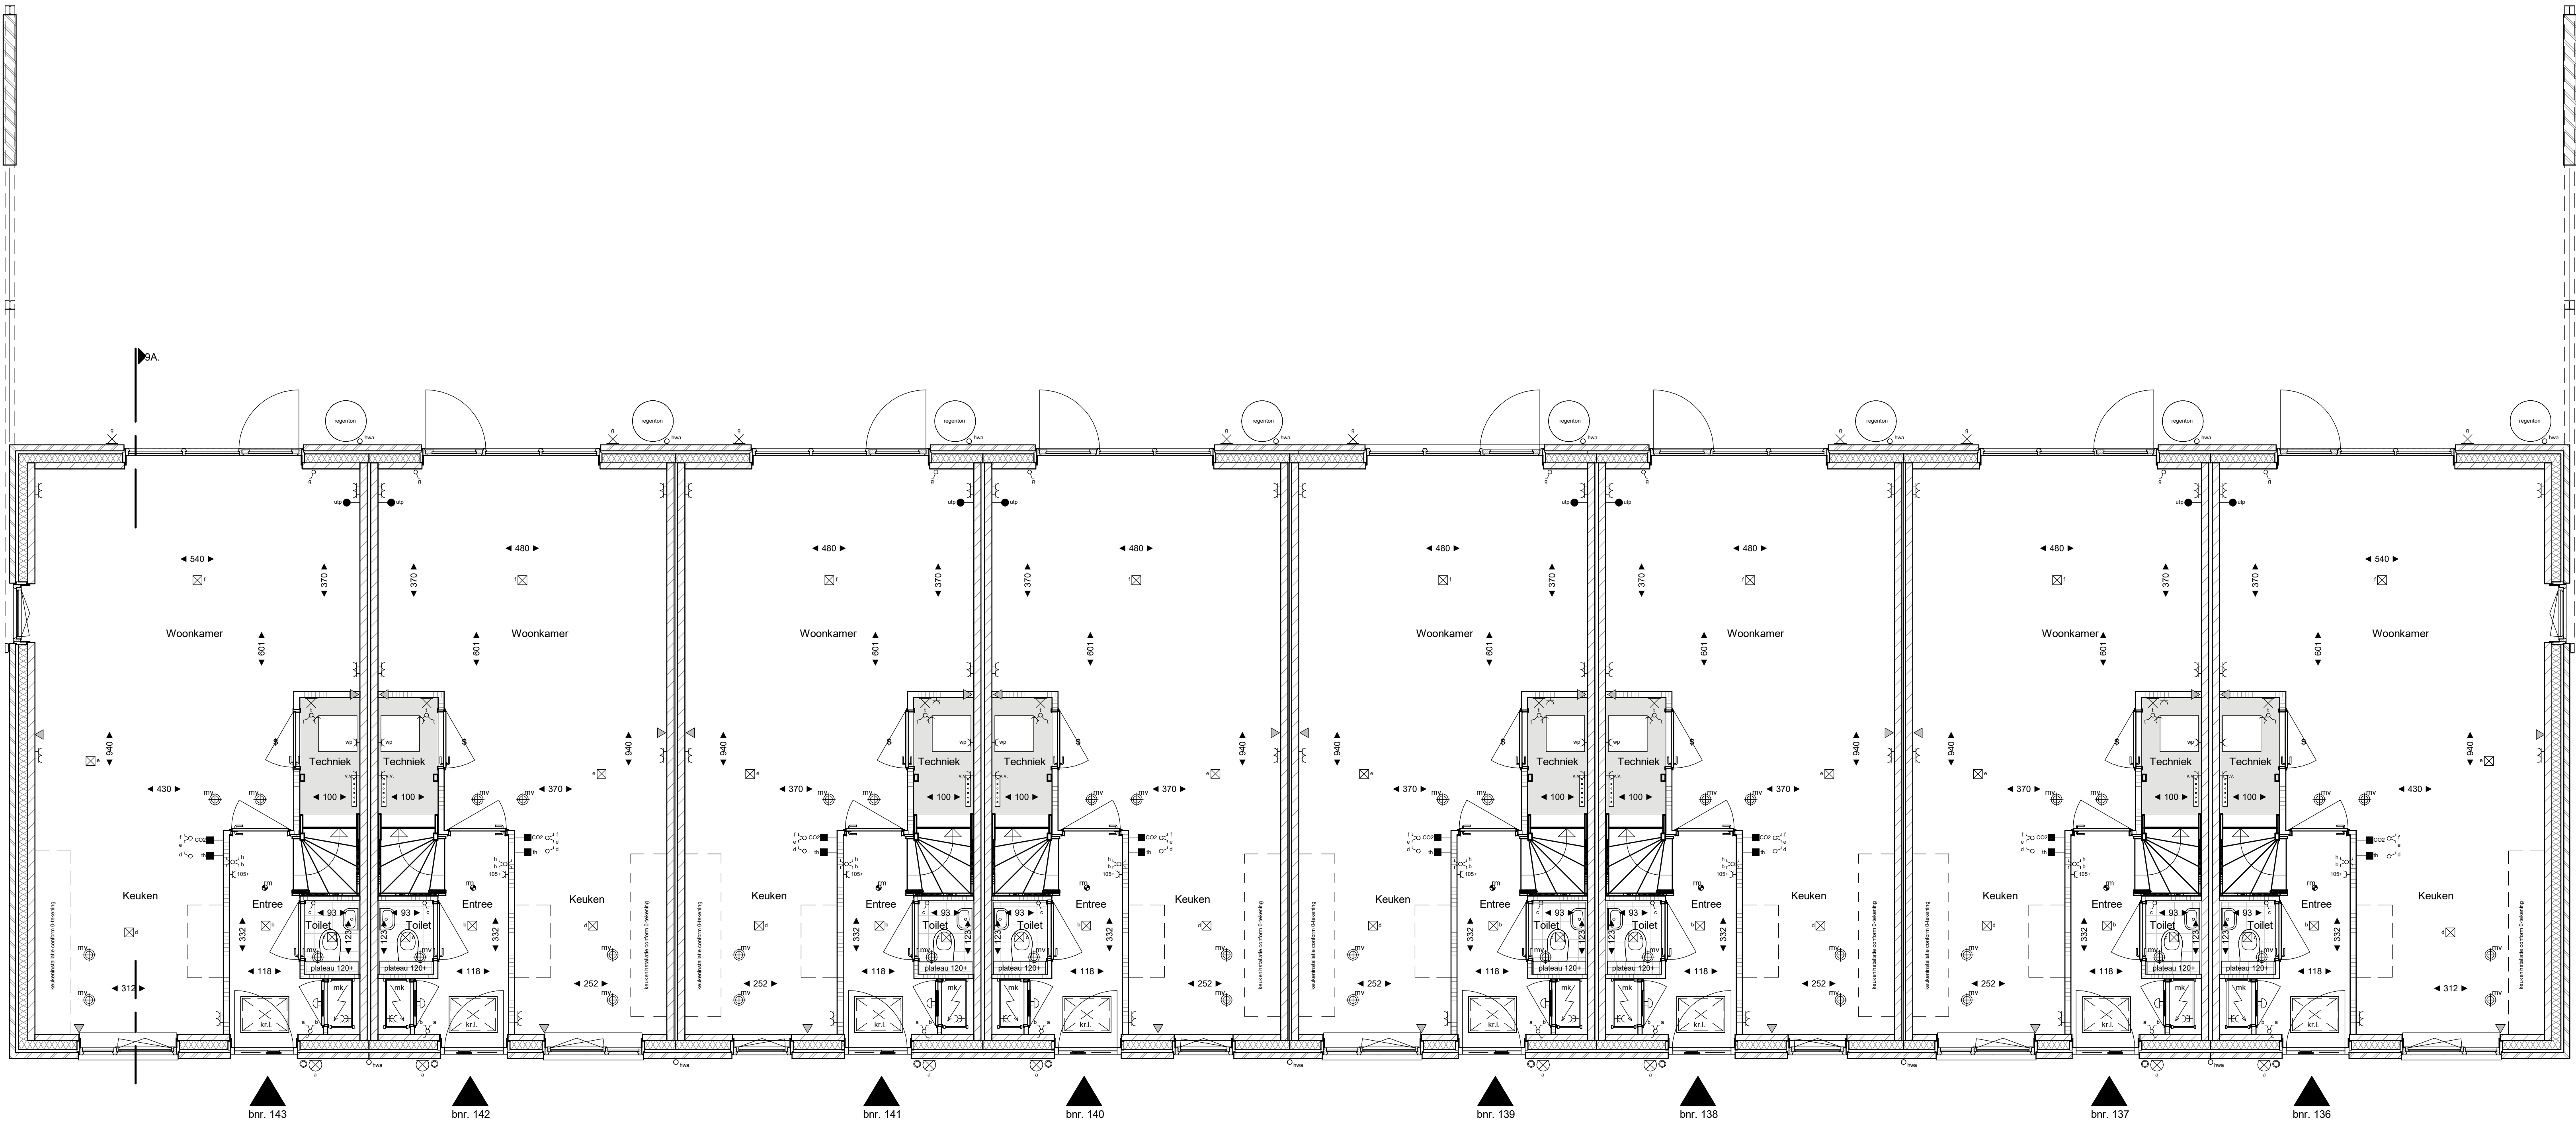

BEGANE GROND

schaal 1 : 50

RENVOOI	
	plafondlichtpunt (aansluitpunt)
	wandlichtpunt aansluitpunt zonder armatuur in de backkamer
	wandlichtpunt met armatuur
	enkelpolige schakelaar
	serieschakelaar
	wisselschakelaar
	enkele wandcontactdoos (geaard)
	dubbele wandcontactdoos (geaard)
	dubbele wandcontactdoos, opbouw (geaard)
	onbedrade leiding
	aansluitpunt bedraad
	schel
	bedrukker
	thermostaat
	hoofdbediening WTW-installatie
	CO2 sensor
	centraal afdingspunt, achter de spiegel
	knopplak
	meterkast
	geluïdswerende deur
	nestkast vloermuis
	kraankast vloermuis
	danger
	stroomelement
	toevoel ventilatie
	baksteen
	kalksandsteen
	lichte scheidingwand gasbeton
	lichte scheidingwand glasplaten
	isolate
	vloer- en wandgevelwerk, maafoering conform Technische Omschrijving
	mafoering ruimte (cm)
	elektrische radiator (definitieve afmeting en postie nbt)
	rockmeider (aangesloten op lichttraat)
	ventilator vloerverwarming
	inblaas of afzuigpunt wtw aantalen en posties indicatief
	opstelpaats warmtepomp
	opstelpaats warmte-luugwininstallatie
	distatatie kalkzandsteen (indicatief)
	opstelpaats wasmachine en wasdroger
	entree woning
	gevelraden met kampoefolie
	nestkast gierzwaluw
	nestkast hutemus
	Armatuur
	ventilatorcoaster
	buitervoeiler
Disclaimer:	
** In technoscheden / nbt) installaties warmtepomp en wtw komen de leidingen van installaties in het zicht, posties nader te bepalen.	
** De kleuren op deze tekening zijn indicatief en kunnen in de werkelijkheid afwijken. Voor de exacte kleuren en materialen, zie de bemonstering.	
** Het aantal, de postie en mafoering van de PVC-panelen is indicatief aangegeven. De exacte postie en mafoering kan afwijken.	
** Wispigingen / geringe mafoeringen voorbehouden.	
** De op tekening aangegeven radiator, ventilatie inblaas- en afzuigpunten geven een indicatie, definitieve afmetingen, aantalen en posties volgens opgave installateur.	




FIORE

DOORNSTEEG-NIJKERK.NL

DOORNSTEEG | FIORE FASE II, NIJKERK
VERKOOPTEKENING

Tekeningnummer: VK 09-1
Bouwnummer: 136 t/m 143
Schaal plattegronden: 1:50
Schaal gevels en doorsnede: 1:50
Datum: 12-01-2026

heijmans

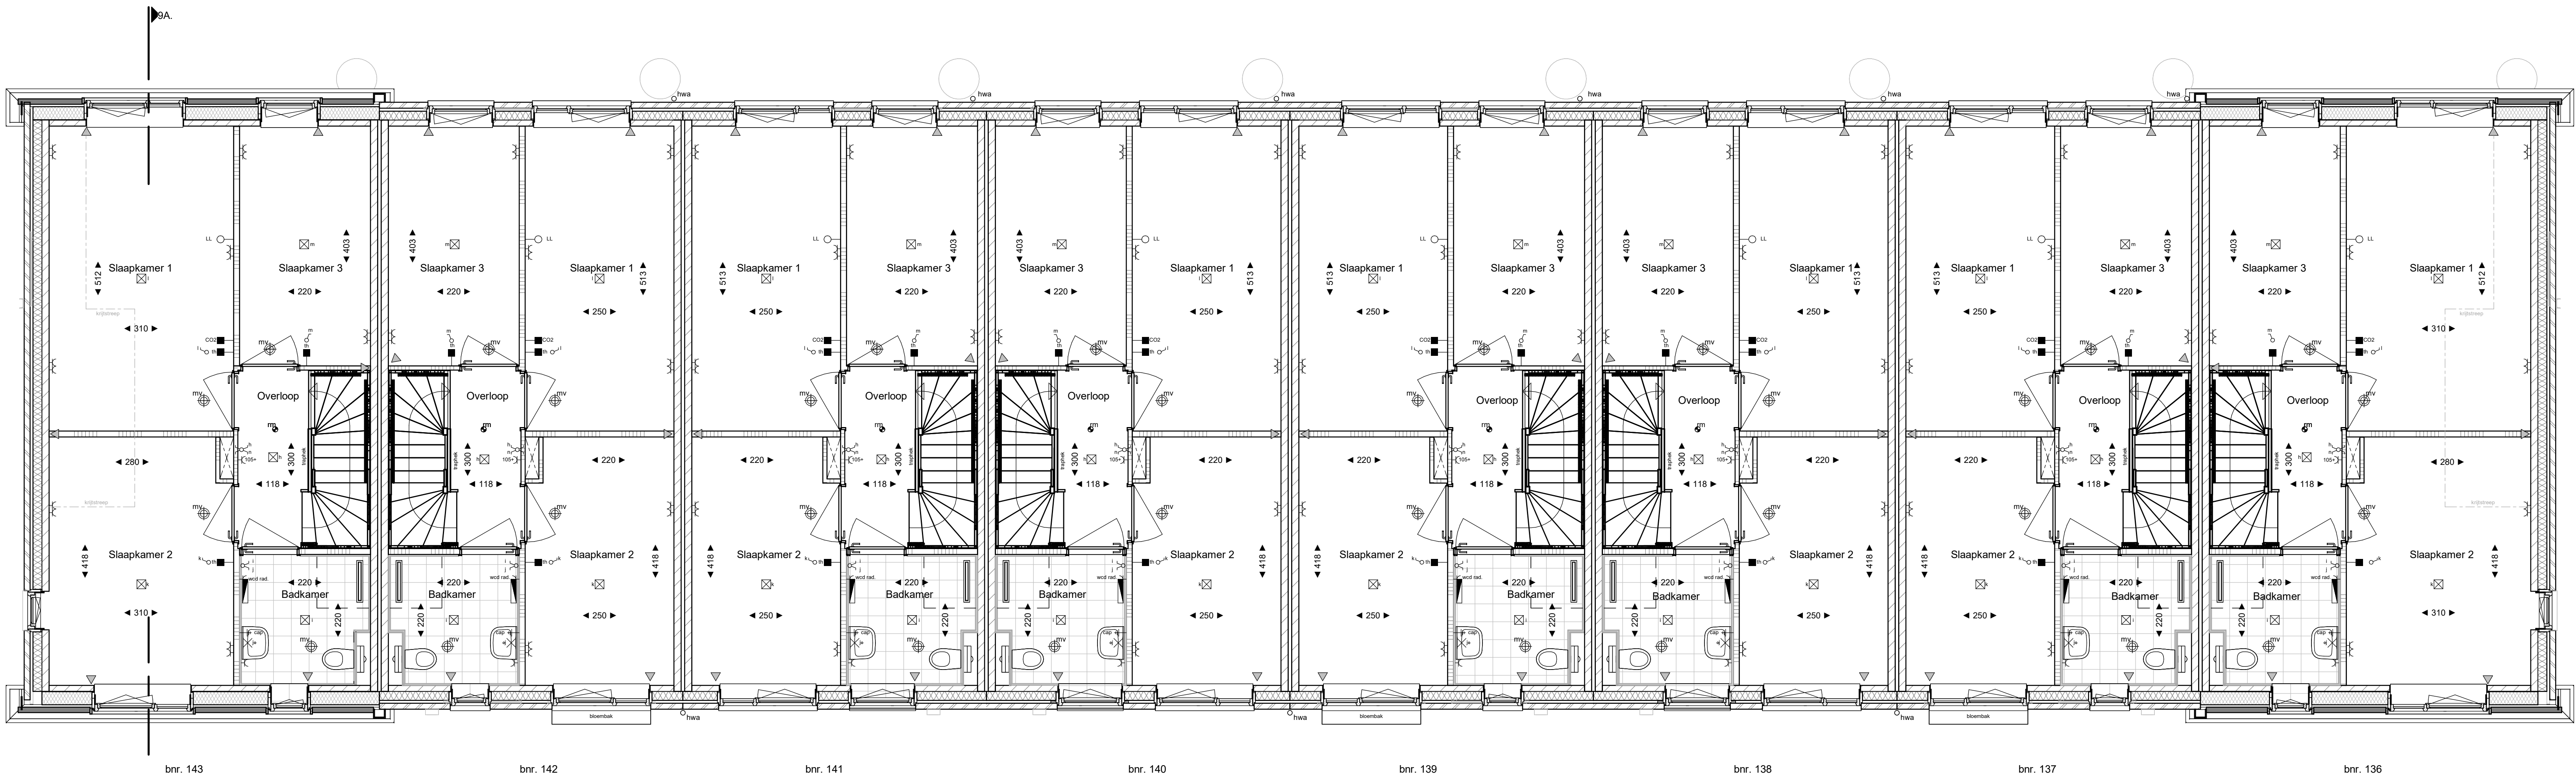

EERSTE VERDIEPING

schaal 1 : 50

Blok 9

RENOVOOI			
	plafondlichtpunt (aansluitpunt)		baksteen
	wandlichtpunt aansluitpunt zonder armatuur in de badkamer		kalkzandsteen
	wandlichtpunt met armatuur		lichte scheidingwand gipsbeton
	enkelstapige schakelaar		lichte scheidingwand glaspanelen
	serieschakelaar		isolatie
	serieschakelaar		Vloer- en wandtegels, maotvoering conform Technische Omschrijving
	enkele wandcontactdoos (geaard)		↳ 20 ↳ maatvoering ruimte (cm)
	dubbele wandcontactdoos (geaard)		elektrische radiator (definitieve afmeting en positie nrb)
	dubbele wandcontactdoos, opbouw (geaard)		rookmelder (aangesloten op lichtstraal)
	onbedrade leiding		verdelers vloerverwarming
	aansluitpunt bedraad		boven meterkastbouw
	schel		inblaas of afzuigpunt w/w airtight en positie indicatief
	bedrucker		opstelpaats warmtepomp
	thermostaat		opstelpaats warmte-luugwininstallatie
	hoofdbediening WTW-installatie		opstelpaats kalkzandsteen (indicator)
	CO2 sensor		opstelpaats wasmachine en wasdroger
	centraal afdingspunt, achter de spiegel		entree woning
	knipplak		gipsbeton met kampoerfolie
	meterkast		nestkast gierzwaluw
	geluidswerende deur		nestkast huismus
	nestkast vleermuis		Armatuur
	kraankast vleermuis		ventilatorcooler
	dranger		buiterventiler
	stroomelement		
	toer ventilatie		
Disclaimer:			
** In technische tekening / nabi installaties warmtepomp en w/w kunnen de leidingen van installaties in het zicht, posities nader te bepalen.			
** De kleuren op deze tekening zijn indicatief en kunnen in de werkelijkheid afwijken. Voor de exacte kleuren en materialen, zie de bemonstering.			
** Het aantal, de positie en maatvoering van de PV-panelen is indicatief aangegeven. De exacte positie en maatvoering kan afwijken.			
** Wipspijlen / geringe maatafwijkingen voorbehouden.			
** De op tekening aangegeven radiator, ventilatie inblaas- en afzuigpunten geven een indicatie, definitieve afmetingen, aantallen en posities volgens opgave installateur.			



FIORE

DOORNSTEEG-NIJKERK.NL

DOORNSTEEG | FIORE FASE II, NIJKERK
VERKOOPTEKENING

Tekeningnummer: VK-09-2
Bouwnummer: 136 t/m 143
Schaal plattegronden: 1:50
Schaal gevels en doorsneden: 1:20
Datum: 12-01-2025

heijmans



FIORE

DOORNSTEEG-NIJKERK.NL

DOORNSTEEG | FIORE FASE II, NIJKERK

VERKOOPTEKENING

Tekeningnummer: VK 09-3


Bouwnummer: 136 t/m 143

Schaal plattegronden: 1:50

Schaal gevels en doorsnede:

Datum: 12-01-2026

heijmans

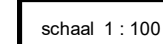heijmans