



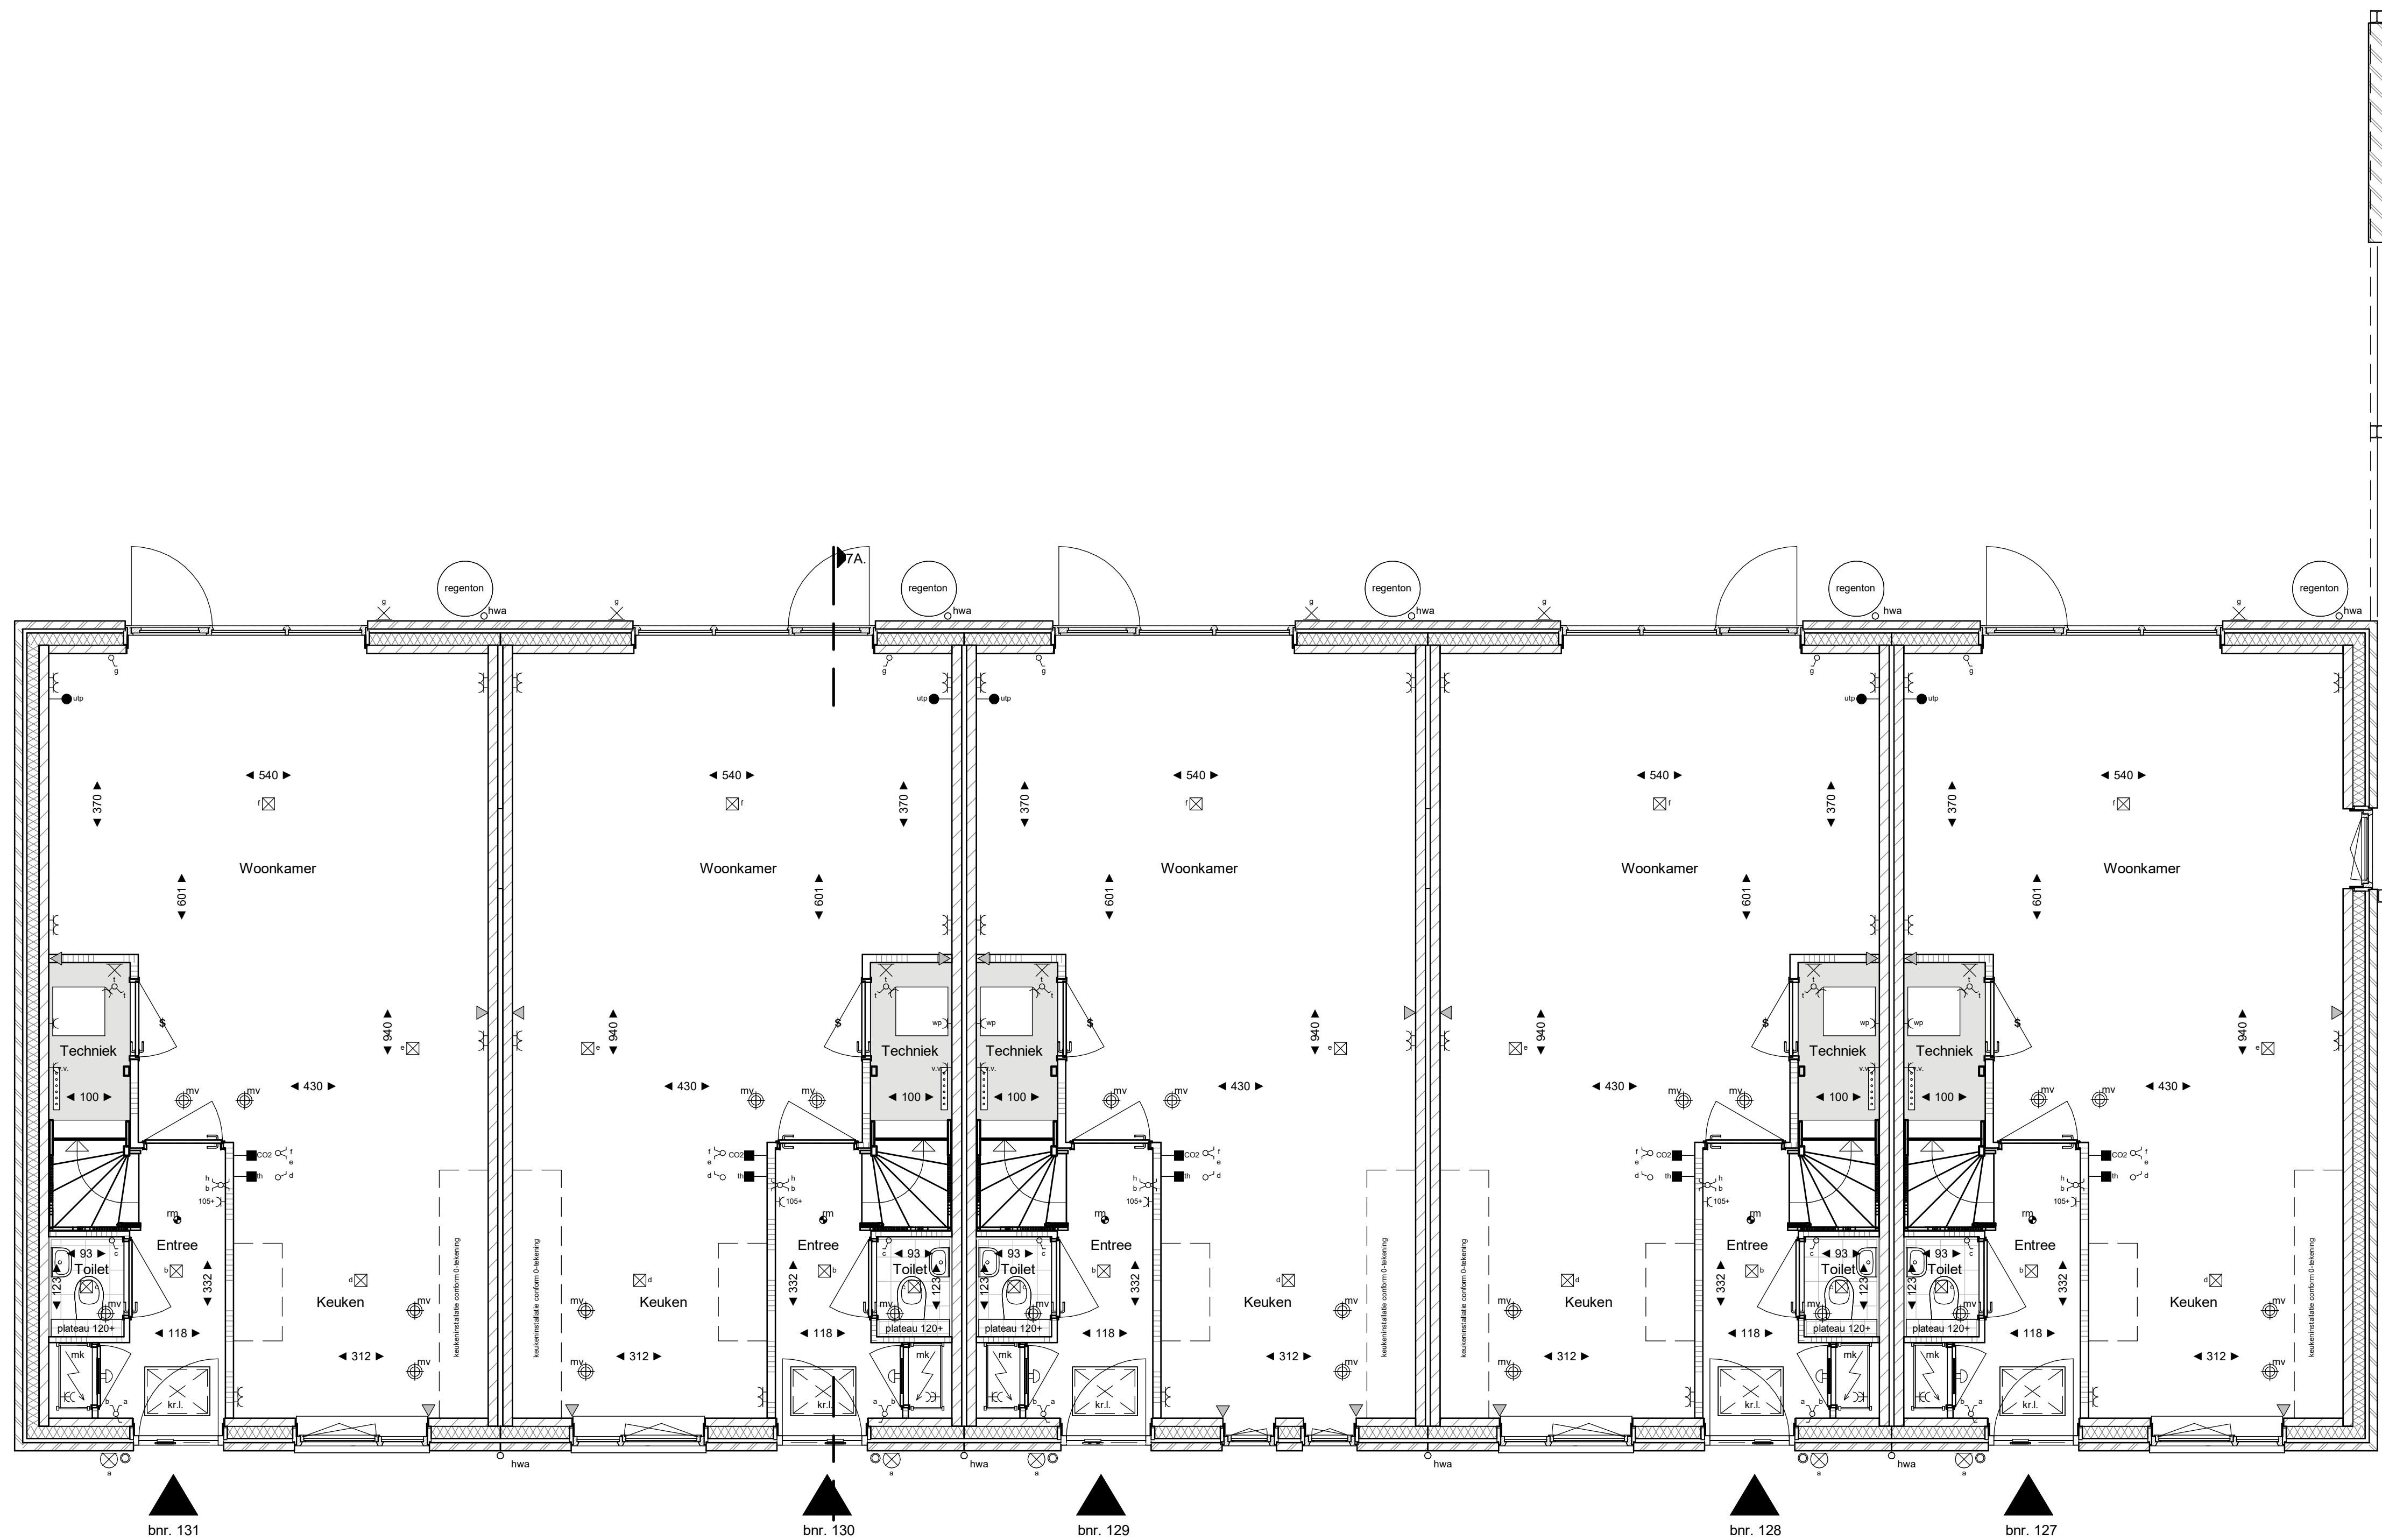

BEGANE GROND
schaal 1:50

Blok 7

RENVOOI			
	plafondlichtpunt (aansluitpunt)		baksteen
	wandlichtpunt aansluitpunt zonder armatuur		kalkzandsteen
	wandlichtpunt met armatuur		lichte scheidingwand gasbeton
	enkeelpolige schakelaar		lichte scheidingwand gipsplaten
	serieschakelaar		isolatie
	wisselschakelaar		vloer- en wandtegelswerk, maatvoering conform Technische Omschrijving
	enkele wandcontactdoos (geaard)		maatvoering ruimte (cm)
	dubbele wandcontactdoos (geaard)		maatvoering ruimte (cm)
	dubbele wandcontactdoos, opbouw (geaard)		elektrische radiator (definitieve afmeting en positie ntb)
	onbedrade leiding		rookmelder (aangesloten op lichtstraat)
	aansluitpunt bedraad		verdelers vloerverwarming
	schel		inblaas of afzuigpunt wtw aantallen en posities indicatief
	beeldrukker		opstelplaats warmtepomp
	thermostaat		opstelplaats warmte-terugwininstallatie
	hoofdbediening WTW-installatie		dilatatie kalkzandsteen (indicatief)
	CO2 sensor		opstelplaats wasmachine en wasdroger
	centraal aardingspunt, achter de spiegel		entree woning
	knijpluk		gevekttraden met kampeertfolie
	meterkast		nestkast gierzwaluw
	geluidswerende deur		nestkast huismus
	nestkast vleermuis		Armatuur
	kraamkast vleermuis		ventilatiebooster
	dranger		buitervoeler
	stroomelement		
	toevoer ventilatie		
Disclaimer: ** In techniekruimten / nabij installaties warmtepomp en wtw komen de leidingen van installaties in het zicht, posities nader te bepalen. ** De kleuren op deze tekening zijn indicatief en kunnen in de werkelijkheid afwijken. Voor de exacte kleuren en materialen, zie de benoeming. ** Het aantal, de positie en maatvoering van de PV-panelen is indicatief aangegeven. De exacte positie en maatvoering kan afwijken. ** Wijzigingen / geringe maatafwijkingen voorbehouden. ** De op tekening aangegeven radiator, ventilatie inblaas- en afzuigpunten geven een indicatie, definitieve afmetingen, aantallen en posities volgens opgegeven installateur.			

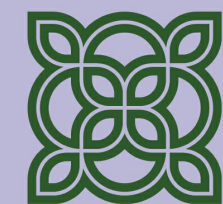


FIORE

DOORNSTEEG-NIJKERK.NL

DOORNSTEEG | FIORE FASE II, NIJKERK VERKOOPTEKENING

Tekeningnummer: VK 07-1
Bouwnummer: 127 t/m 131
Schaal plattegronden: 1:50
Schaal gevels en doorsnede:
Datum: 12-01-2025



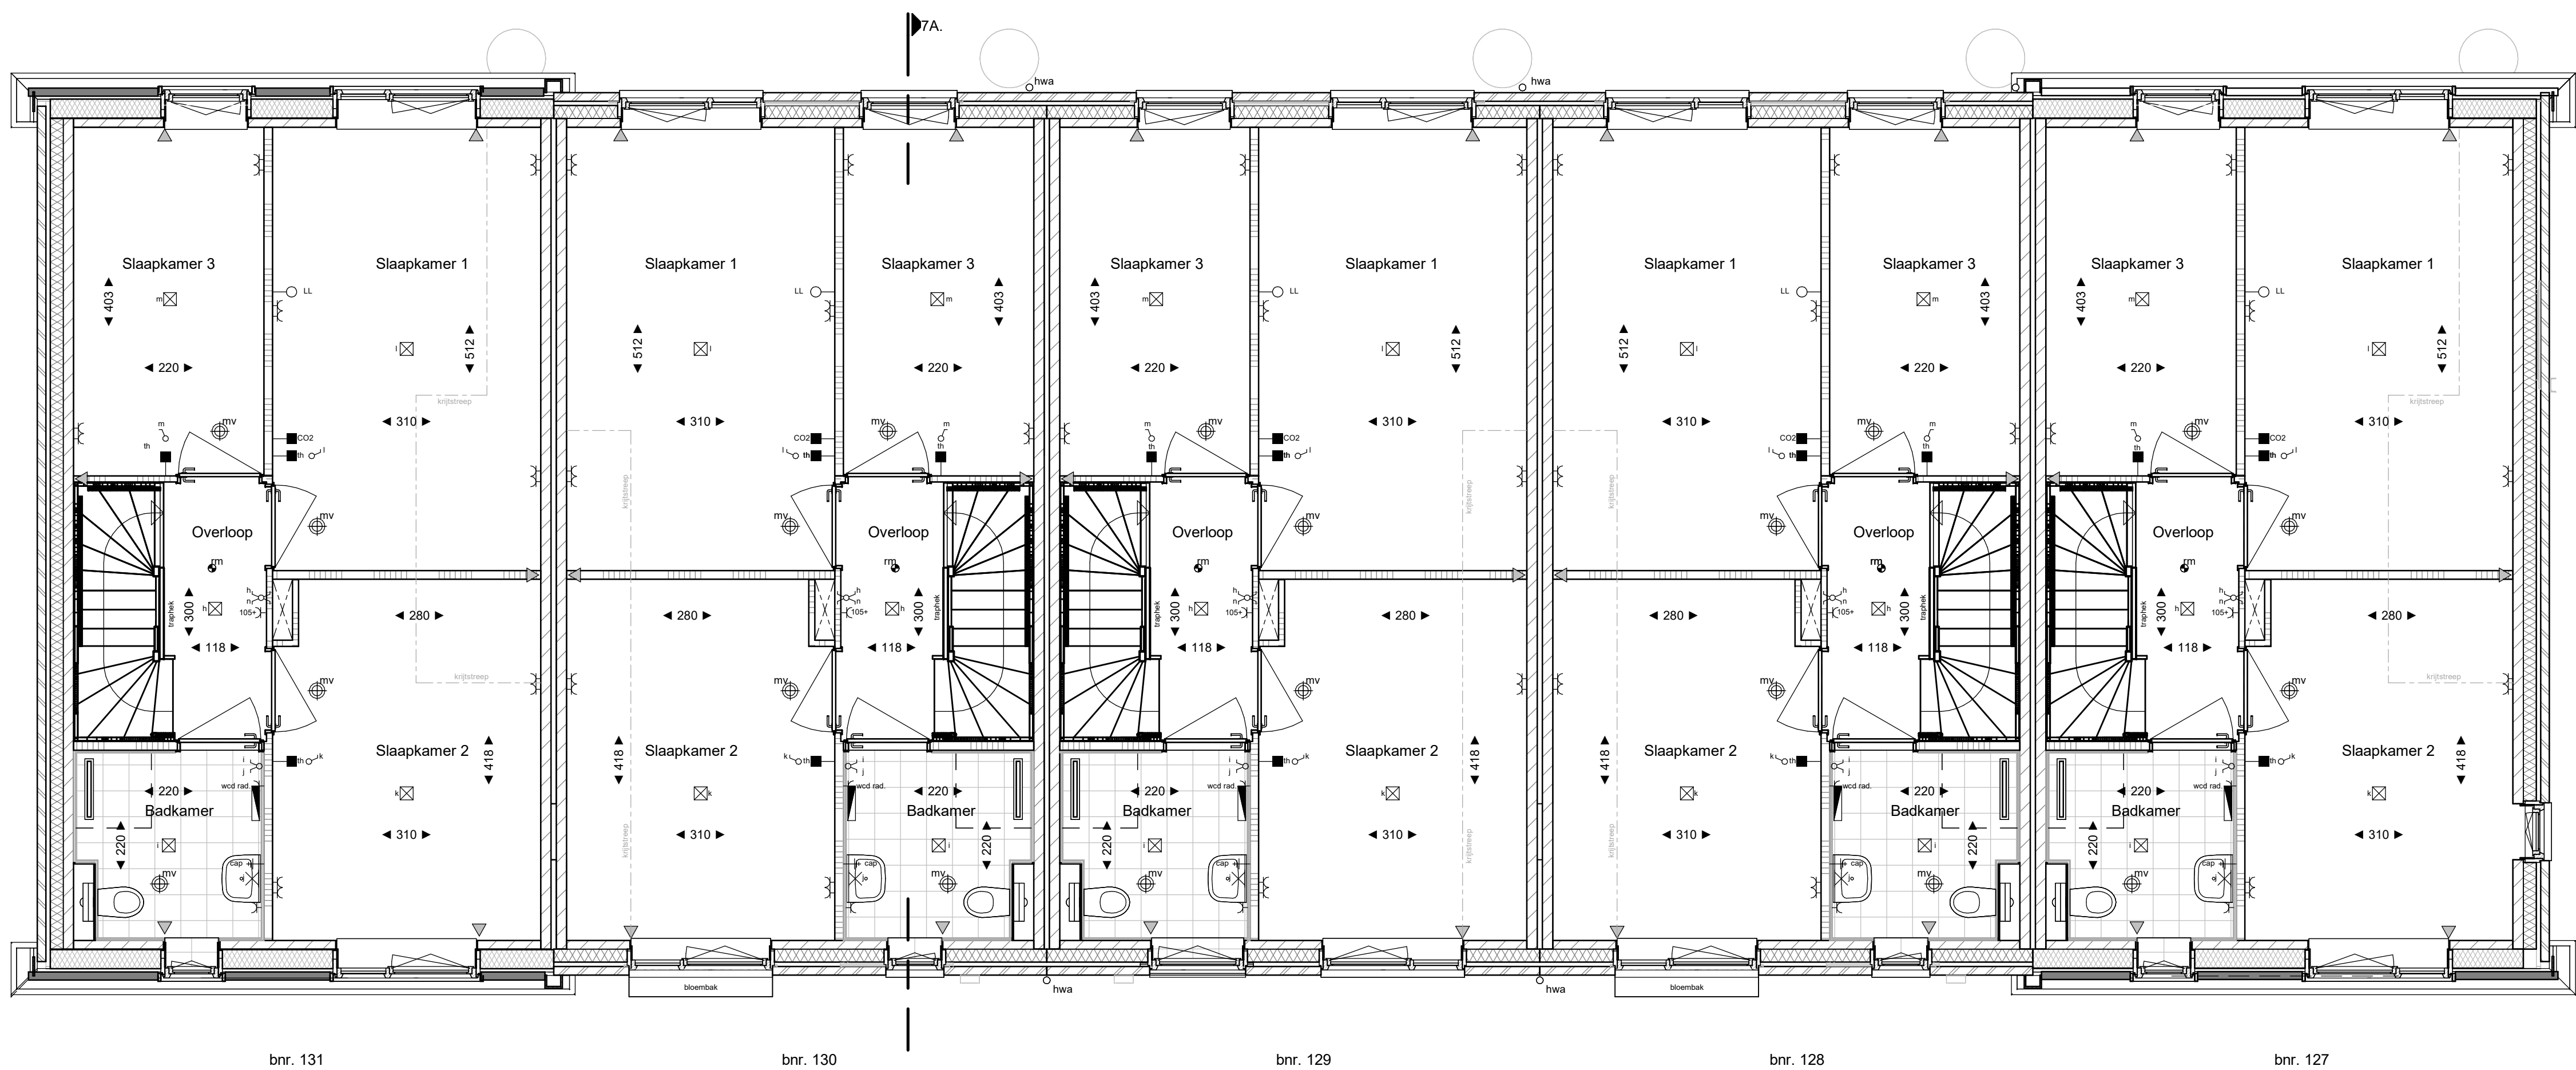


Blok 7

EERSTE VERDIEPING

schaal 1 : 50

RENVOOI			
	plafondlichtpunt (aansluitpunt)		baksteen
	wandlichtpunt aansluitpunt zonder armatuur	210+ 180+	kalkzandsteen
	wandlichtpunt met armatuur	210+	lichte scheidingwand gasbeton
	enkelpolige schakelaar	105+	lichte scheidingwand gipsplaten
	serieschakelaar	105+	isolatie
	wisselschakelaar	105+	
	enkele wandcontactdoos (geaard)	30+	vloer- en wandtegels, maaivloer conform Technische Omschrijving
	dubbele wandcontactdoos (geaard)	30+	maatvoering ruimte (cm)
	dubbele wandcontactdoos, opbouw (geaard)	105+	elektrische radiator (definitieve afmeting en positie ntb)
	onbedrade kleding	30+	rookmelder (aangesloten op lichtstraal)
	aansluitpunt bedraad	30+	verdelers vloerverwarming
	schel	boven meterkastdeur	inblaas of afzuigpunt whw
	bedrukker	105+	aantallen en posities indicatief
	thermostaat	150+	opstelplaats warmtepomp
	hoofdbediening WTW-installatie	150+	opstelplaats warmte-terugwininstallatie
	CO2 sensor		dilatatie kalkzandsteen (indicatief)
	centraal aardingspunt, achter de spiegel		opstelplaats wasmachine en wasdroger
	kruipruimte		entree woning
	meterkast		gevelstraten met kampeerfolie
	geluidswerende deur		nestkast gierzwaluw
	nestkast vleermuis		nestkast huismus
	kraamkast vleermuis		Armatuur
	dranger		ventilatorooster
	stroomelement		buitenvoeler
	toevoer ventilatie		

Disclaimer:
** In technische ruimten / nabij installaties warmtepomp en whw komen de leidingen van installaties in het zicht; posities nader te bepalen.
** De kleuren op deze tekening zijn indicatief en kunnen in de werkelijkheid afwijken. Voor de exacte kleuren en materialen, zie de benoeming.
** Het aantal, de positie en maatvoering van de PV-panelen is indicatief aangegeven. De exacte positie en maatvoering kan afwijken.
** Wijzigingen / geringe maatafwijkingen voorbehouden.
** De op tekening aangegeven radiator, ventilatie inblaas- en afzuigpunten geven een indicatie; definitieve afmetingen, aantallen en posities volgens opgave installateur.

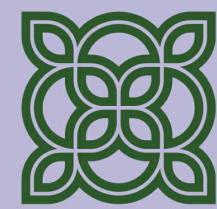


FIORE

DOORNSTEEG-NIJKERK.NL

DOORNSTEEG | FIORE FASE II, NIJKERK VERKOOPTEKENING

Tekeningnummer: VK 07.2
Bouwnummer: 127 t/m 131
Schaal plattegronden: 1:50
Schaal gevels en doorsnede:
Datum: 12-01-2025

heijmans

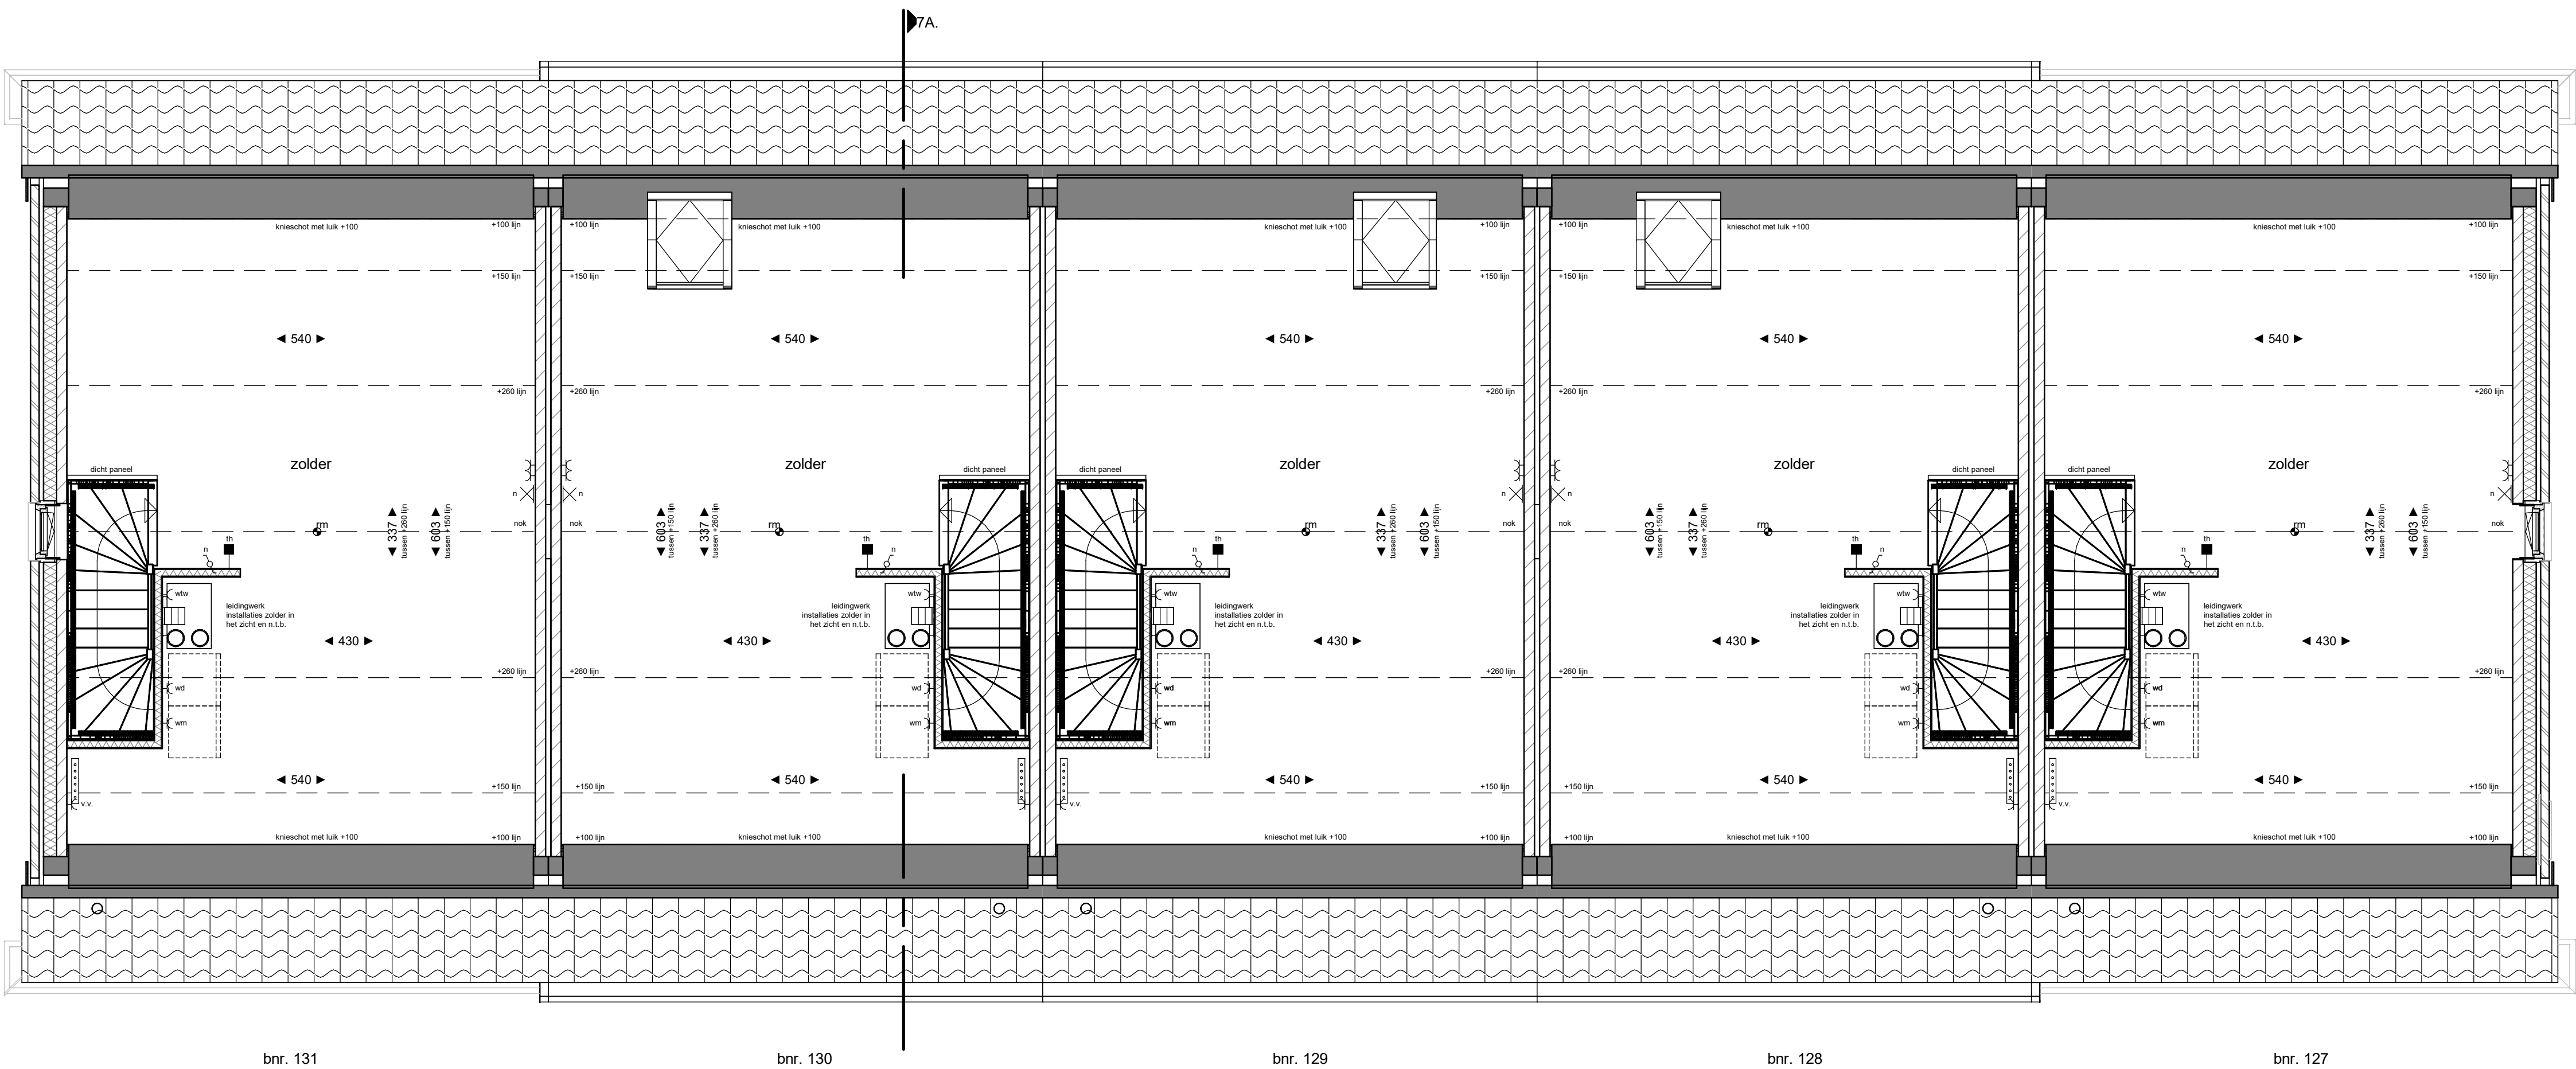


Blok 7

RENVOOI			
	plafondlichtpunt (aansluitpunt)		baksteen
	wandlichtpunt aansluitpunt zonder armatuur in de badkamer	210+ 180+	kalkzandsteen
	wandlichtpunt met armatuur	210+	lichte scheidingwand gasbeton
	enkelpolige schakelaar	105+	lichte scheidingwand gipsplaten
	serieschakelaar	105+	isolatie
	enkele wandcontactdoos (geaard)	30+	vloer- en wandgeluwerk, maaivoering conform Technische Omschrijving
	dubbele wandcontactdoos (geaard)	30+	maatvoering ruimte (cm)
	dubbele wandcontactdoos, opbouw (geaard)	105+	elektrische radiator (definitieve afmeting en positie ntb)
	onbedrade kiding	30+	rookmelder (aangesloten op lichtstraat)
	aansluitpunt bedraad	30+	verdelers vloerverwarming
	schel	boven meterkastdeur	inblaas of afzuigpunt wtw aantallen en posities indicatief
	bedrukker	105+	opstelplaats warmtepomp
	thermostaat	150+	opstelplaats warmte-terugwininstallatie
	CO2 sensor		dilatatie kalkzandsteen (indicatief)
	centraal aardingspunt, achter de spiegel		opstelplaats wasmachine en wasdroger
	meterkast		entree woning
	geluidswerende deur		geveltraden met kampeerfolie
	nestkast vleermuis		nestkast gierzwaluw
	kraamkast vleermuis		nestkast huismus
	dranger		Armatuur
	stroomelement		ventilatorooster
	toevoer ventilatie		buitenvoeler
Disclaimer: ** In techniekruimten / nabij installaties warmtepomp en wtw komen de leidingen van installaties in het zicht; posities nader te bepalen. ** De kleuren op deze tekening zijn indicatief en kunnen in de werkelijkheid afwijken. Voor de exacte kleuren en materialen, zie de benoeming. ** Het aantal, de positie en maatvoering van de PV-panelen is indicatief aangegeven. De exacte positie en maatvoering kan afwijken. ** Wijzigingen / geringe maatafwijkingen voorbehouden. ** De op tekening aangegeven radiator, ventilatie inblaas- en afzuigpunten geven een indicatie; definitieve afmetingen, aantallen en posities volgens opgave installateur.			

TWEDE VERDIEPING

schaal 1 : 50

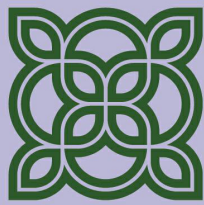

FIORE

DOORNSTEEG-NIJKERK.NL

DOORNSTEEG | FIORE FASE II, NIJKERK
VERKOOPTEKENING


Tekeningnummer: VK 07.3
Bouwnummer: 127 t/m 131
Schaal plattegronden: 1:50
Schaal gevels en doorsnede:
Datum: 12-01-2025

heijmans




VOORGEVEL

schaal 1 : 100

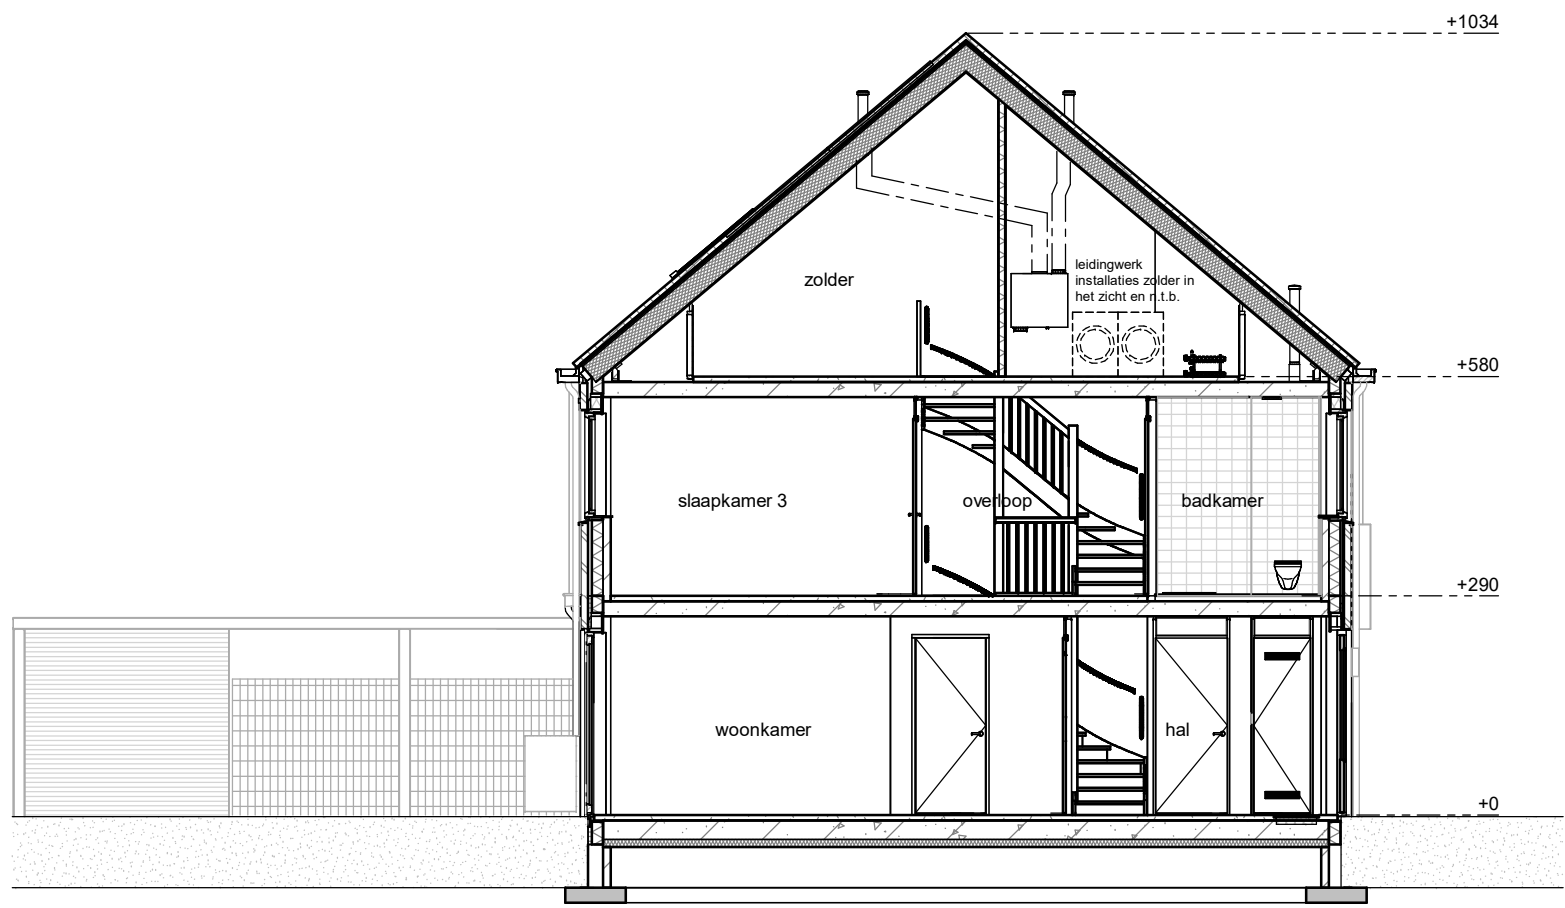


DOORSNEDE 7A

schaal 1 : 100

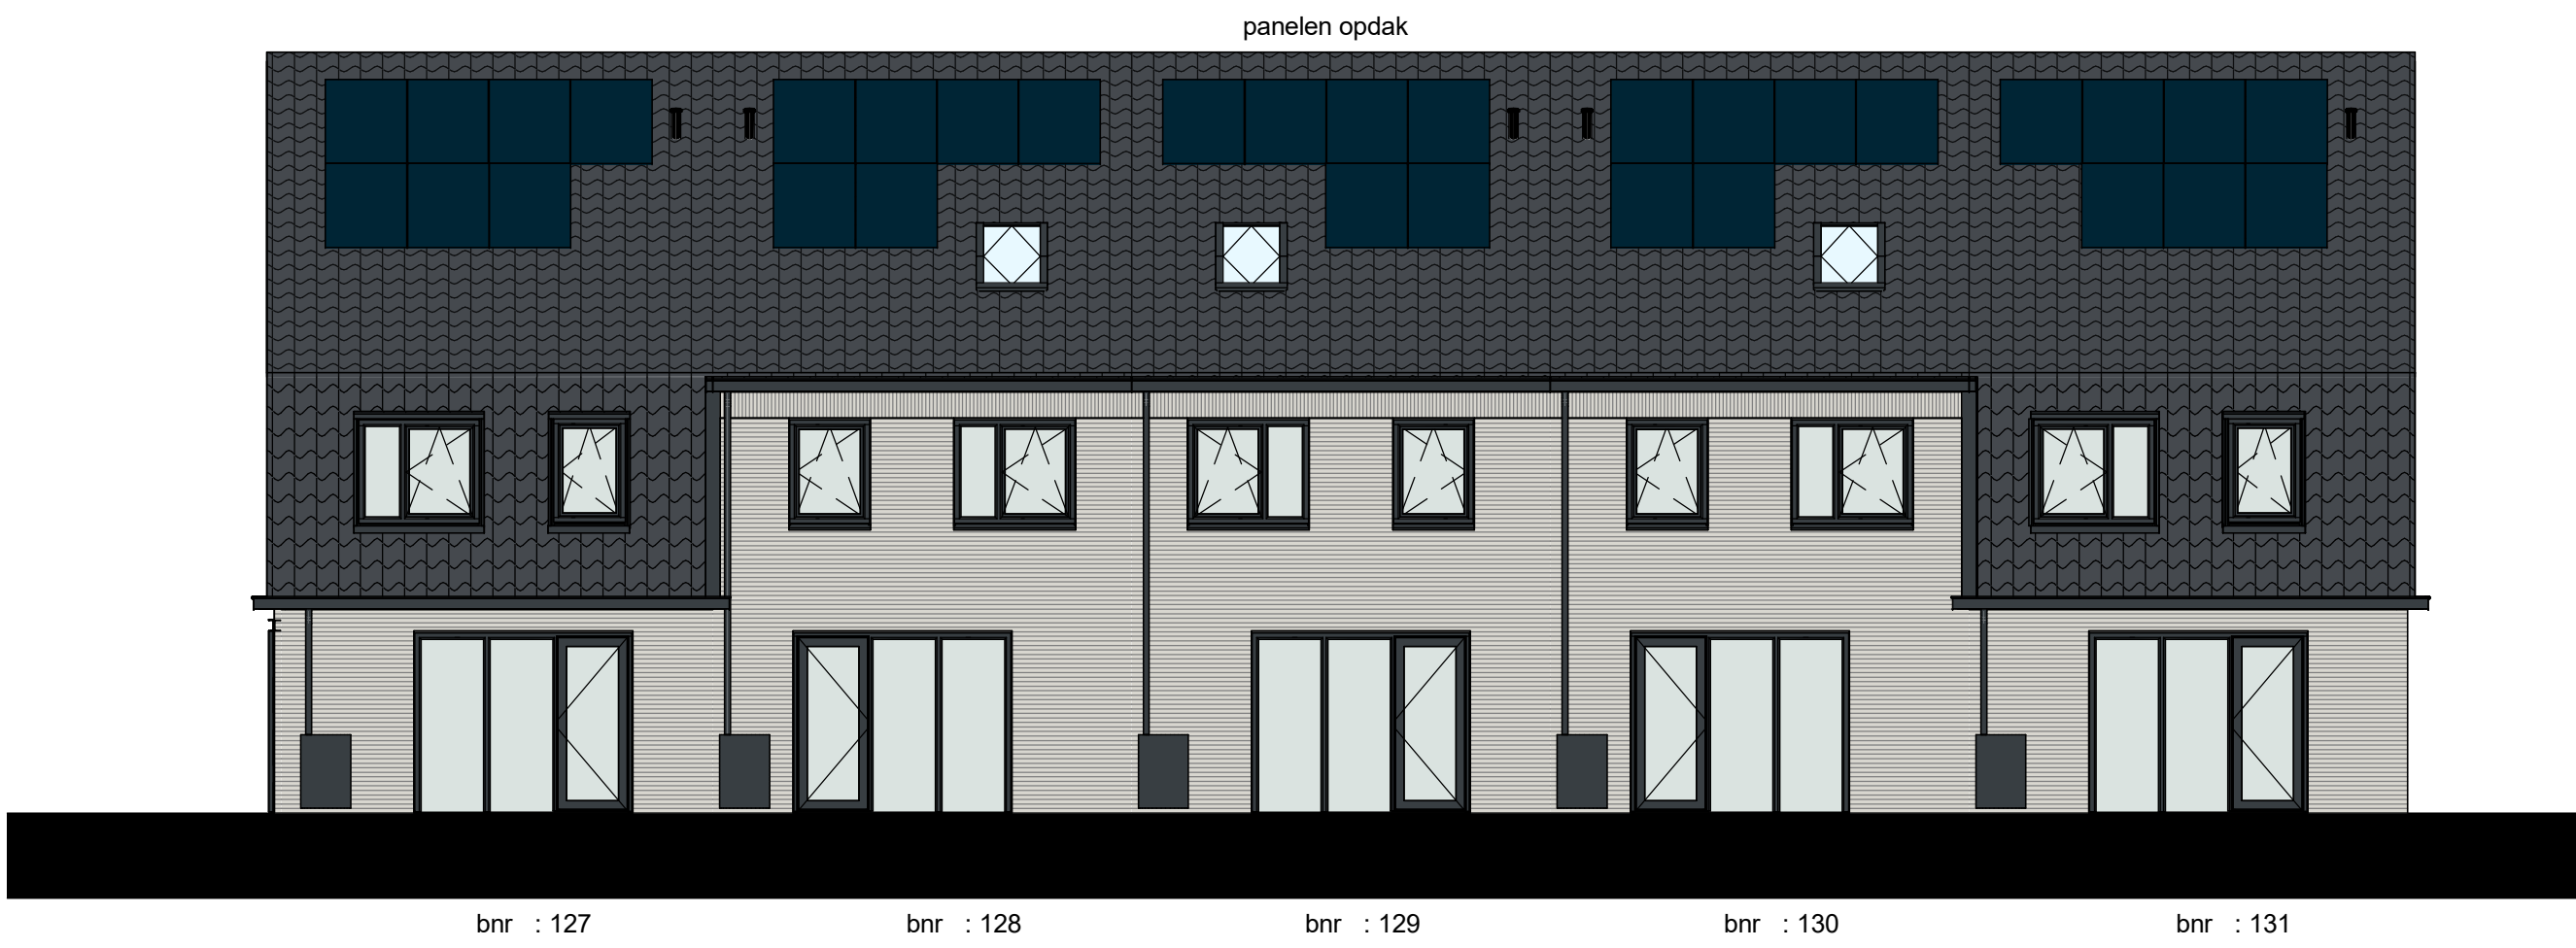

ACHTERGEVEL

schaal 1 : 100

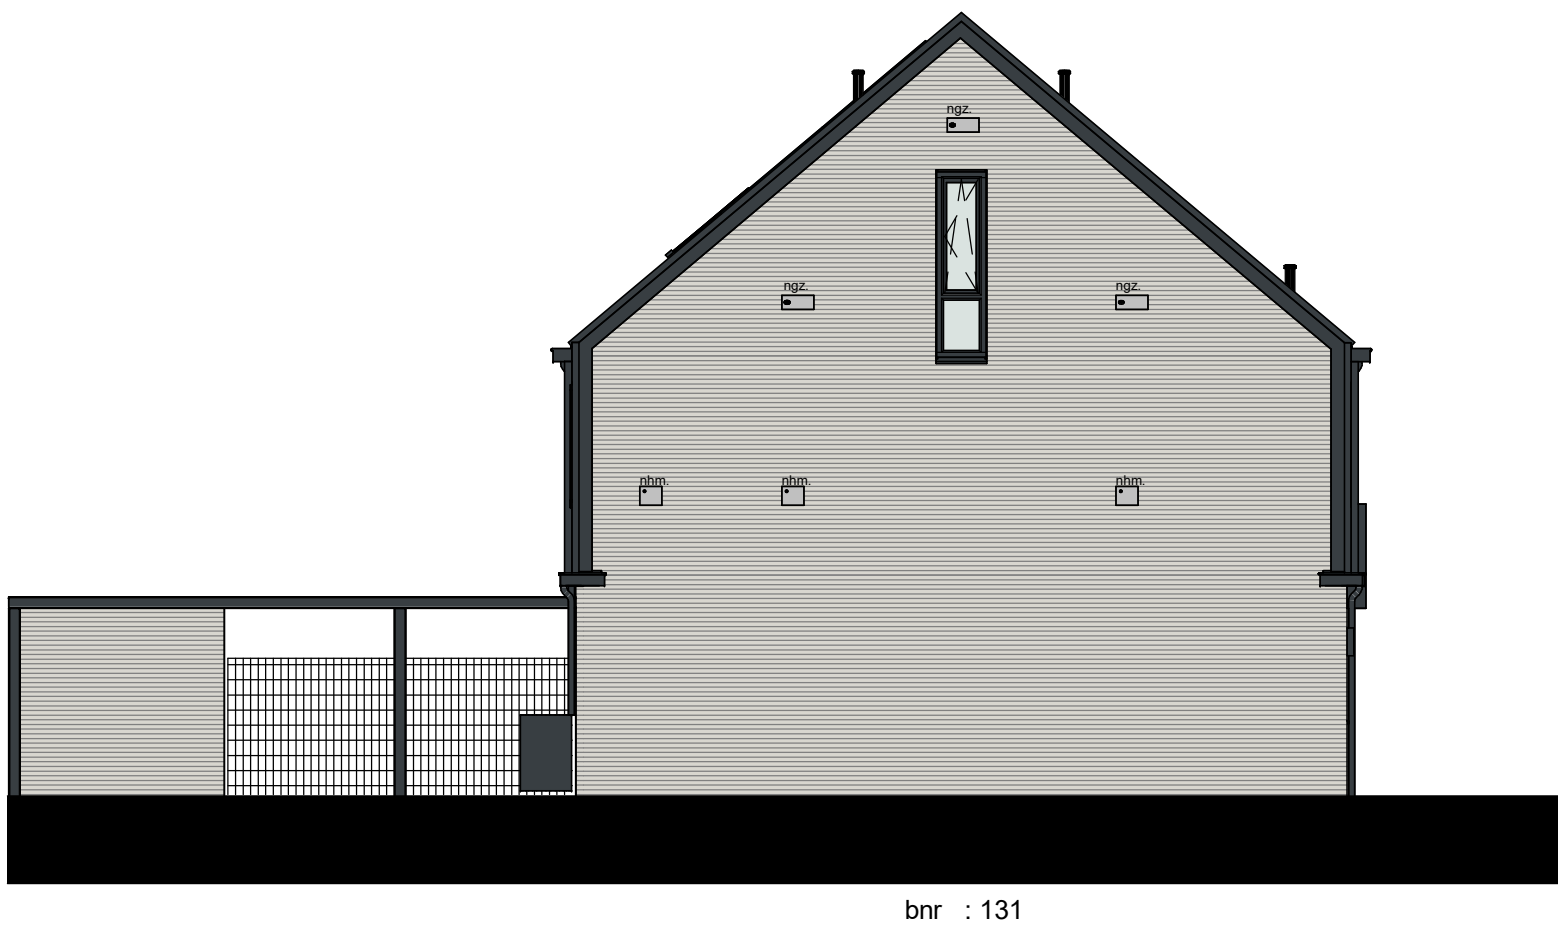

LINKER ZIJGEVEL


schaal 1 : 100



RECHTER ZIJGEVEL

schaal 1 : 100

RENVOOI			
	plafondlichtpunt (aansluitpunt)		baksteen
	wandlichtpunt aansluitpunt zonder armatuur	210+ 180+	kalkzandsteen
	wandlichtpunt met armatuur	210+	lichte scheidingwand gasbeton
	enkelolige schakelaar	105+	lichte scheidingwand gipsplaten
	serieschakelaar	105+	isolatie
	wisselschakelaar	105+	
	enkele wandcontactdoos (geaard)	30+	vloer- en wandtegels, maaivloer conform Technische Omschrijving
	dubbele wandcontactdoos (geaard)	30+	maatvoering ruimte (cm)
	dubbele wandcontactdoos, opbouw (geaard)	105+	elektrische radiator (definitieve afmeting en positie ntb)
	onbedrade leiding	30+	rookmelder (aangesloten op lichtstraat)
	aansluitpunt bedraad	30+	verdelers vloerverwarming
	schel	boven meterkastdeur	inblaas of afzuigpunt wtw
	bedrukker	105+	aantallen en posities indicatief
	thermostaat	150+	opstelplaats warmtepomp
	hoofdbediening WTW-installatie	150+	opstelplaats warmte-terugwininstallatie
	CO2 sensor		dilatatie kalkzandsteen (indicatief)
	centraal aardingspunt, achter de spiegel		opstelplaats wasmachine en wasdroger
	kruipkruk		entree woning
	meterkast		geveltraden met kamperfolie
	geluidswerende deur		nestkast gierzwaluw
	nestkast vleermuis		nestkast huismus
	kraamkast vleermuis		Armatuur
	dranger		ventilatorooster
	stroomelement		buitenvoeler
	toevoer ventilatie		
Disclaimer: ** In techniekruimten / nabij installaties warmtepomp en wtw komen de leidingen van installaties in het zicht, posities nader te bepalen. ** De kleuren op deze tekening zijn indicatief en kunnen in de werkelijkheid afwijken. Voor de exacte kleuren en materialen, zie de bemonstering. ** Het aantal, de positie en maatvoering van de PV-panelen is indicatief aangegeven. De exacte positie en maatvoering kan afwijken. ** Wijzigingen / geringe maatafwijkingen voorbehouden. ** De op tekening aangegeven radiator, ventilatie inblaas- en afzuigpunten geven een indicatie, definitieve afmetingen, aantallen en posities volgens opgave installateur.			

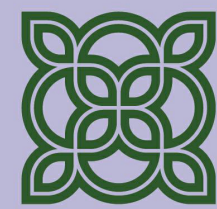

FIORE

DOORNSTEEG-NIJKERK.NL

DOORNSTEEG | FIORE FASE II, NIJKERK VERKOOPTEKENING

Tekeningnummer: VK 07-4
Bouwnummer: 127 t/m 131
Schaal plattegronden: 1:100
Schaal gevels en doorsnede: 1:100
Datum: 12-01-2025

heijmans