


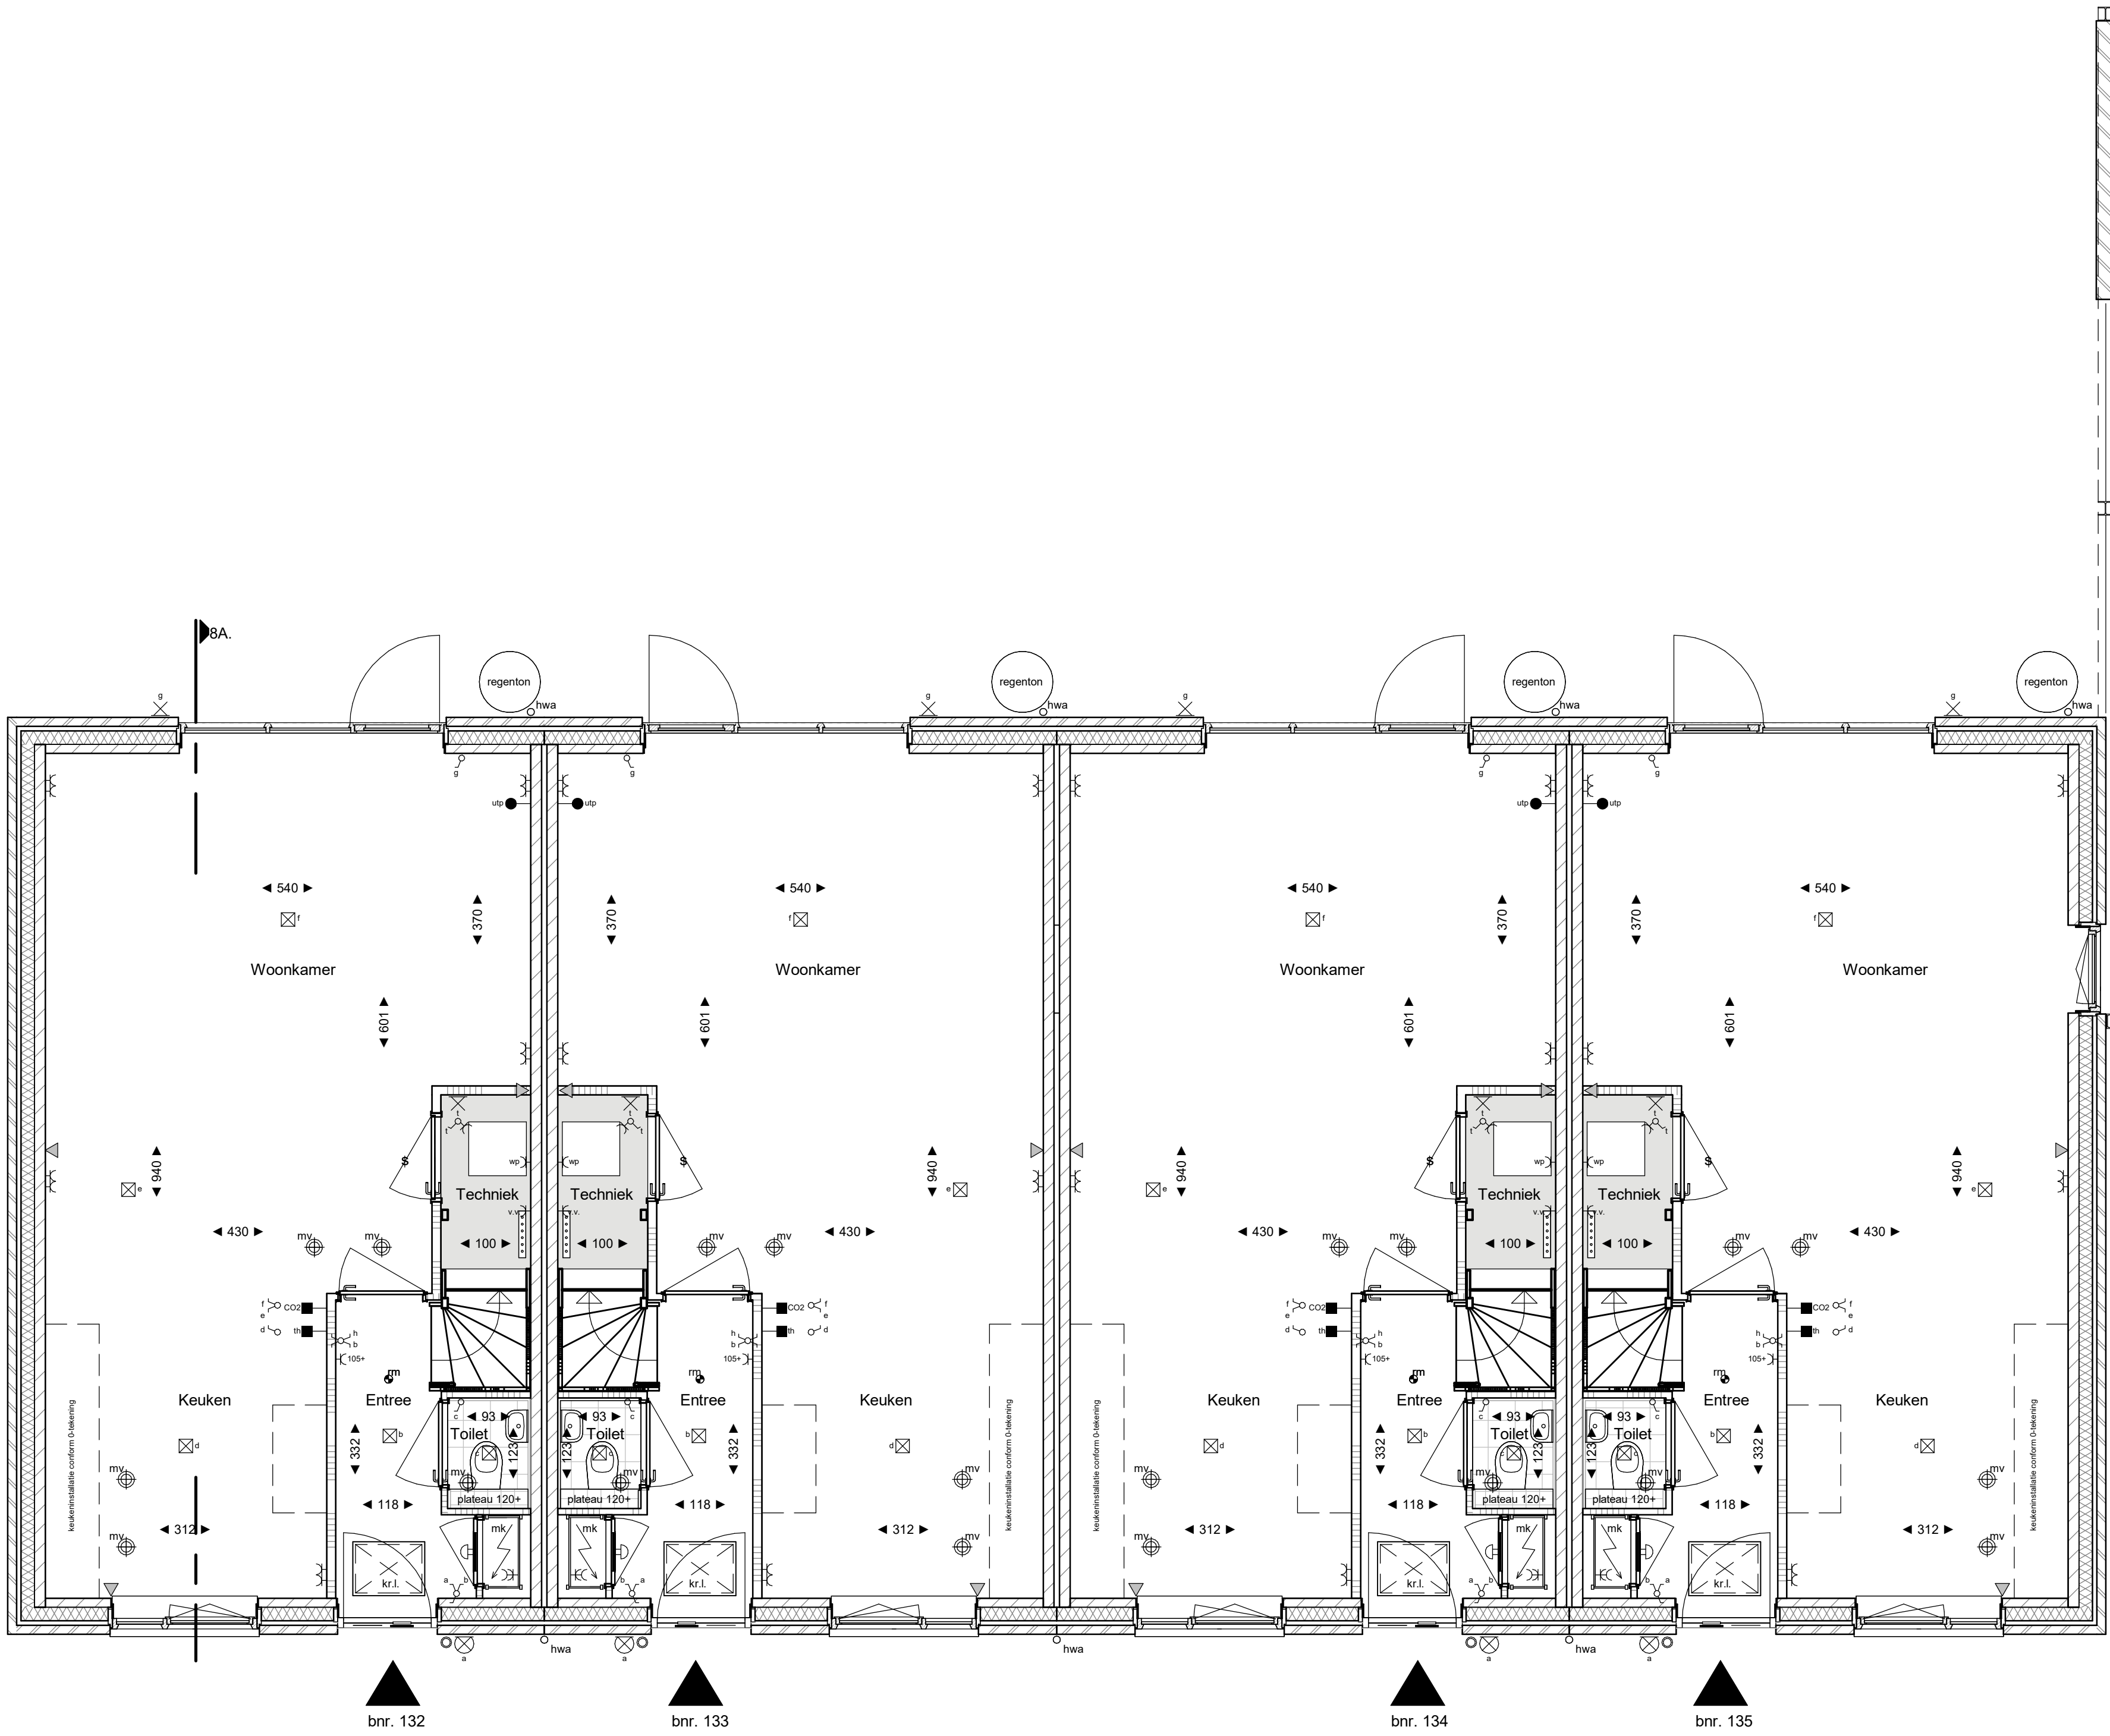


BEGANE GROND  
schaal 1:50

Blok 8

| RENVOOI |                                            |                                                                     |
|---------|--------------------------------------------|---------------------------------------------------------------------|
|         | plafondlichtpunt (aansluitpunt)            | baksteen                                                            |
|         | wandlichtpunt aansluitpunt zonder armatuur | kalkzandsteen                                                       |
|         | wandlichtpunt met armatuur                 | lichte scheidingwand gasbeton                                       |
|         | enkeelpolige schakelaar                    | lichte scheidingwand gipsplaten                                     |
|         | serieschakelaar                            | isolatie                                                            |
|         | wisselschakelaar                           | vloer- en wandtegels<br>maafvoering conform Technische Omschrijving |
|         | enkele wandcontactdoos (geaard)            | 20 ► maatvoering ruimte (cm)                                        |
|         | dubbele wandcontactdoos (geaard)           | elektrische radiator (definitieve afmeting en positie ntb)          |
|         | dubbele wandcontactdoos, opbouw (geaard)   | rookmelder (aangesloten op lichtstraat)                             |
|         | onbedrade leiding                          | verdeler vloerverwarming                                            |
|         | aansluitpunt bedraad                       |                                                                     |
|         | schel                                      | inblaas of afzuigpunt wtw<br>aantallen en posities indicatief       |
|         | bedrukker                                  |                                                                     |
|         | thermostaat                                | opstelplaats warmtepomp                                             |
|         | hoofdbediening WTW-installatie             | opstelplaats warmte-terugwininstallatie                             |
|         | CO2 sensor                                 | dilatatie kalkzandsteen (indicatief)                                |
|         | centraal aardingspunt, achter de spiegel   | opstelplaats wasmachine en wasdroger                                |
|         | knoppluk                                   | entree woning                                                       |
|         | meterkast                                  | gevekraden met kampofole                                            |
|         | geluidswerende deur                        | nestkast gierzwaluw                                                 |
|         | nestkast vleermuis                         | nestkast huismus                                                    |
|         | kraamkast vleermuis                        | Armatuur                                                            |
|         | dranger                                    | ventilatorrooster                                                   |
|         | stroomelement                              | buitenvoeler                                                        |
|         | toevoer ventilatie                         |                                                                     |

**Disclaimer:**  
\*\* In techniekruimten / nabij installaties warmtepomp en wtw komen de leidingen van installaties in het zicht; posities nader te bepalen.  
\*\* De kleuren op deze tekening zijn indicatief en kunnen in de werkelijkheid afwijken. Voor de exacte kleuren en materialen, zie de benoeming.  
\*\* Het aantal, de posities en maatvoering van de PV-panelen is indicatief aangegeven. De exacte posities en maatvoering kan afwijken.  
\*\* Wijzigingen / geringe maatafwijkingen voorbehouden.  
\*\* De op tekening aangegeven radiator, ventilatie inblaas- en afzuigpunten geven een indicatie, definitieve afmetingen, aantallen en posities volgens opgave installateur.

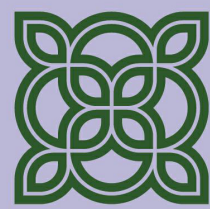


FIORE

DOORNSTEEG-NIJKERK.NL

## DOORNSTEEG | FIORE FASE II, NIJKERK VERKOOPTEKENING

Tekeningnummer: VK 08-1  
Bouwnummer: 132 t/m 135  
Schaal plattegronden: 1:50  
Schaal gevels en doorsnede:  
Datum: 12-01-2025

heijmans

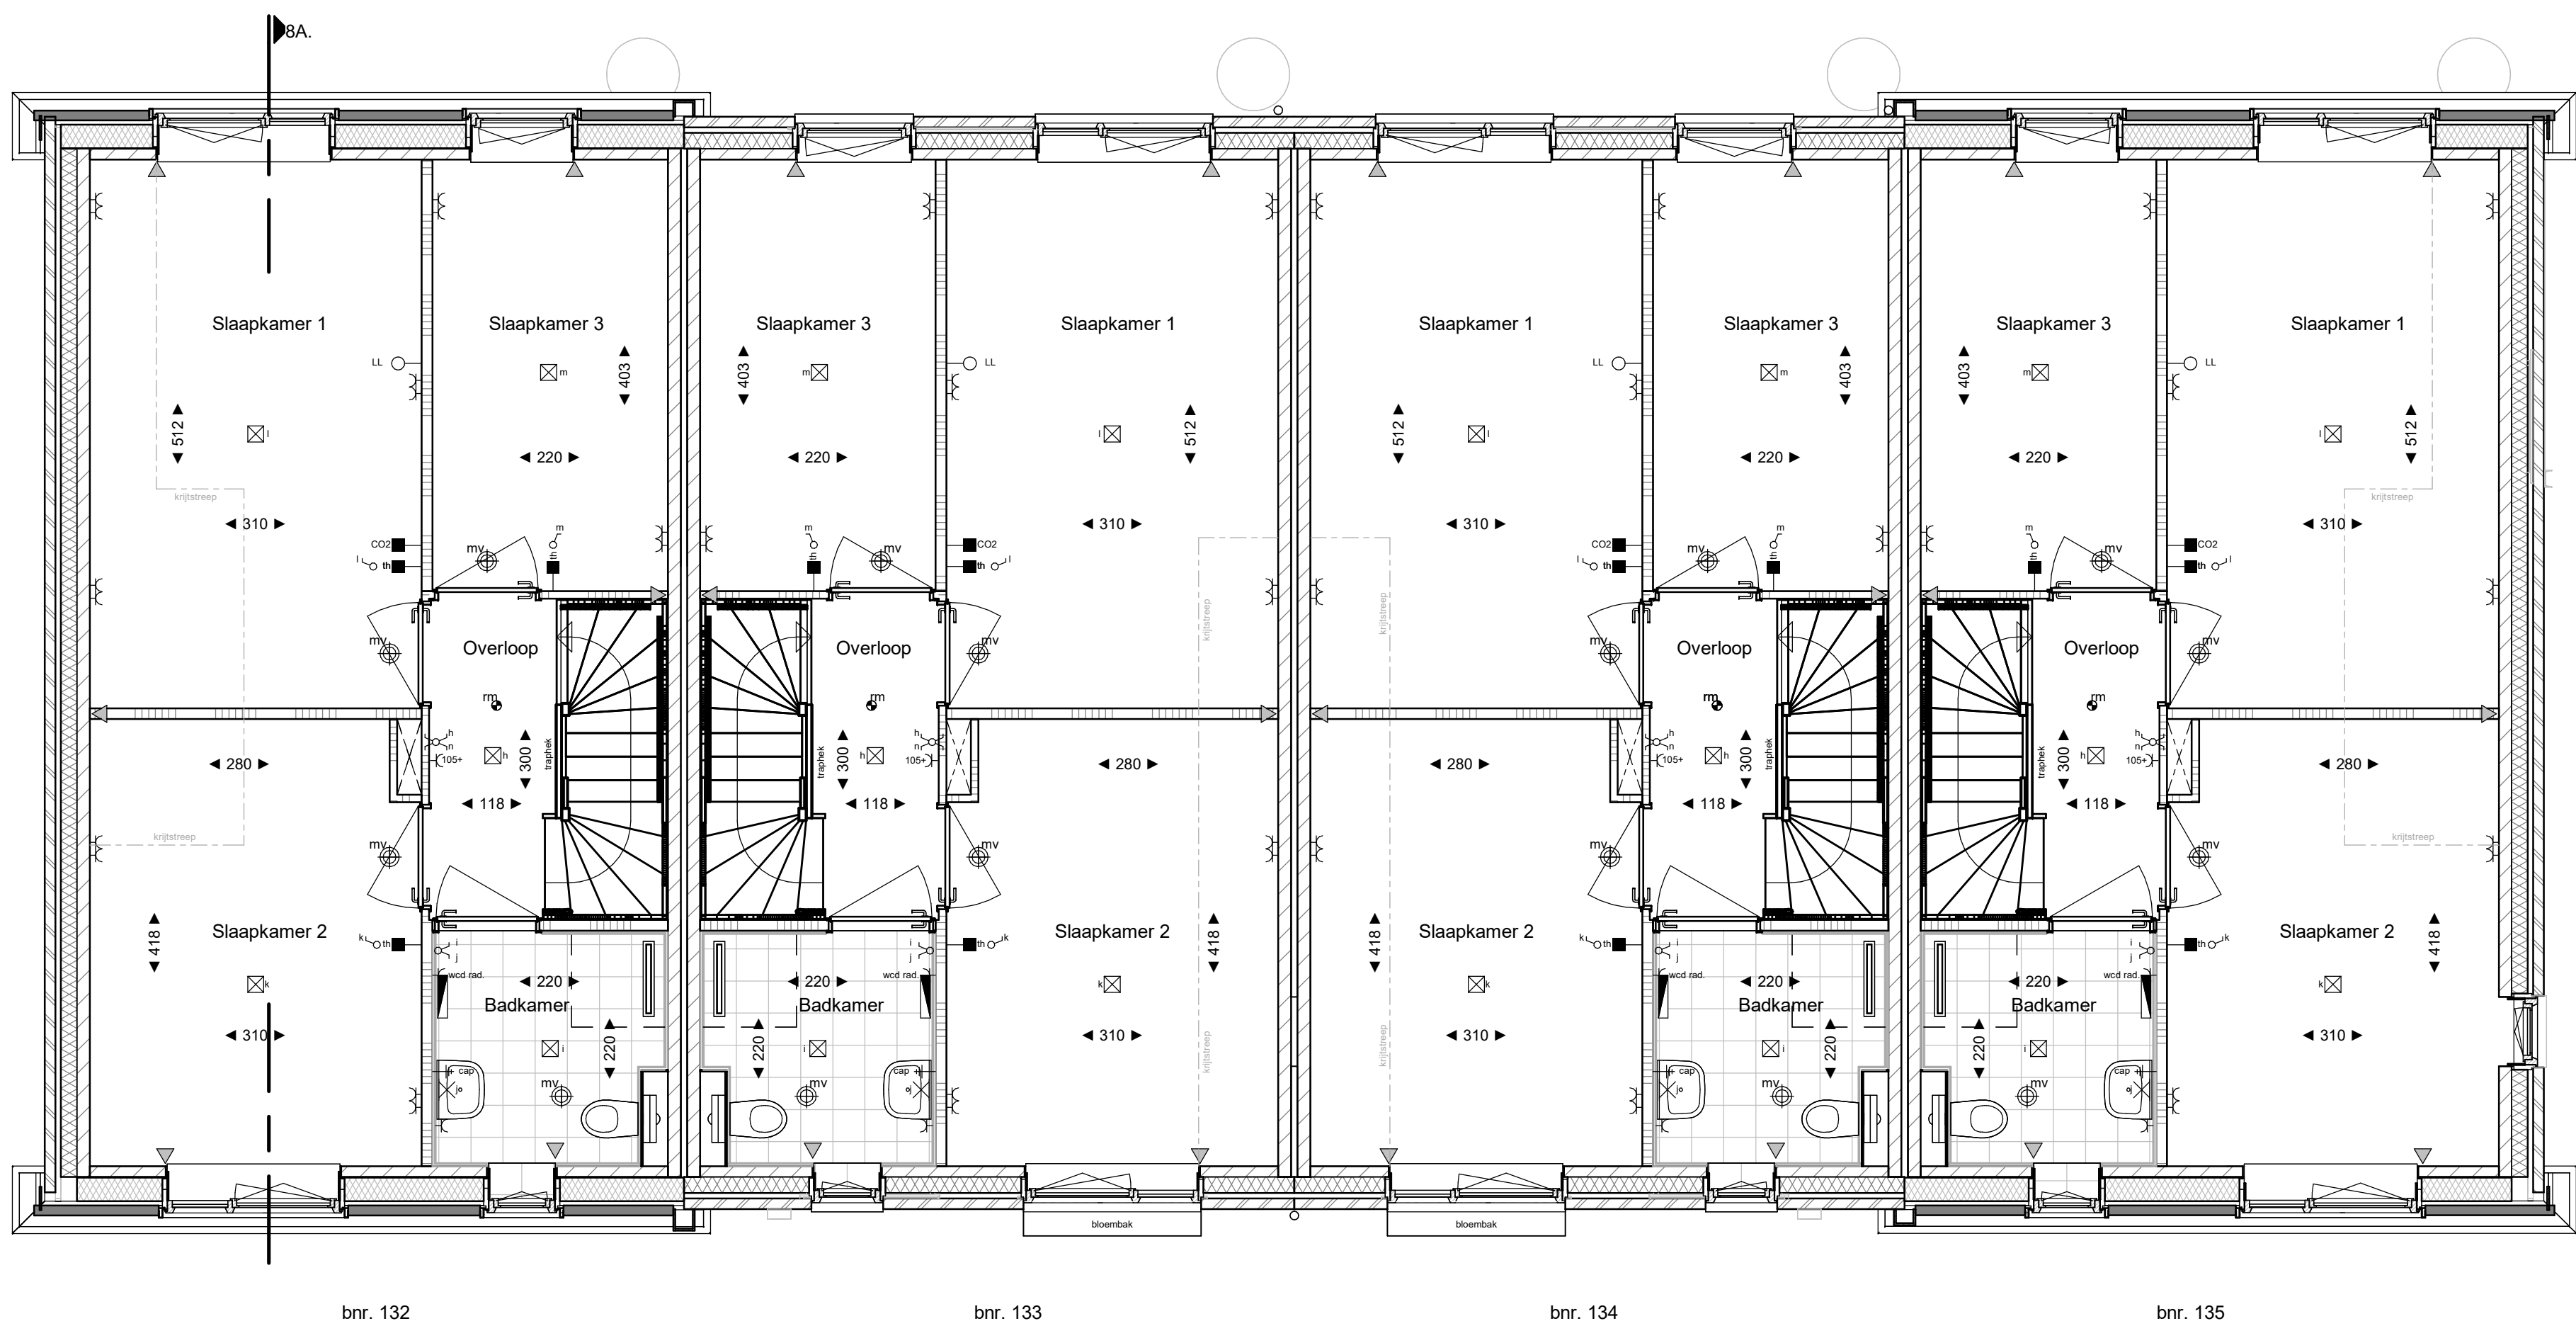


Blok 8

EERSTE VERDIEPING

Schaal 1 : 50

| RENVOOI   |                                            |  |                                                                      |
|---|--------------------------------------------|--|----------------------------------------------------------------------|
|   | plafondlichtpunt (aansluitpunt)            |  | baksteen                                                             |
|   | wandlichtpunt aansluitpunt zonder armatuur |  | kalkzandsteen                                                        |
|   | wandlichtpunt met armatuur                 |  | lichte scheidingwand gasbeton                                        |
|   | enkeelpolige schakelaar                    |  | lichte scheidingwand gipsplaten                                      |
|   | serieschakelaar                            |  | isolatie                                                             |
|   | wisselschakelaar                           |  | vloer- en wandtegelswerk, maafoering conform Technische Omschrijving |
|   | enkele wandcontactdoos (geaard)            |  | maatvoering ruimte (cm)                                              |
|   | dubbele wandcontactdoos (geaard)           |  | elektrische radiator (definitieve afmeting en positie ntb)           |
|   | dubbele wandcontactdoos, opbouw (geaard)   |  | rookmelder (aangesloten op lichtstraat)                              |
|   | onbedrade leiding                          |  | verdelers vloerverwarming                                            |
|   | aansluitpunt bedraad                       |  | inblaas of afzuigpunt wtw aantallen en posities indicatief           |
|   | schel                                      |  | opstelplaats warmtepomp                                              |
|   | beldrukker                                 |  | opstelplaats warmte-terugwininstallatie                              |
|   | thermostaat                                |  | dilatatie kalkzandsteen (indicatief)                                 |
|   | hoofdbediening WTW-installatie             |  | opstelplaats wasmachine en wasdroger                                 |
|   | CO2 sensor                                 |  | entree woning                                                        |
|   | centraal aardingspunt, achter de spiegel   |  | geveklraden met kamperfole                                           |
|   | kruipkruk                                  |  | nestkast gierzwaluw                                                  |
|   | meterkast                                  |  | nestkast huismuis                                                    |
|   | geluidswerende deur                        |  | Armatuur                                                             |
|   | nestkast vleermuis                         |  | ventilatorrooster                                                    |
|   | kraamkast vleermuis                        |  | bultervoeler                                                         |
|   | dranger                                    |  |                                                                      |
|   | stroomelement                              |  |                                                                      |
|   | toevoer ventilatie                         |  |                                                                      |
| <p>Disclaimer:</p> <p>** In techniekruimten / nabij installaties warmtepomp en wtw komen de leidingen van installaties in het zicht; posities nader te bepalen.</p> <p>** De kleuren op deze tekening zijn indicatief en kunnen in de werkelijkheid afwijken. Voor de exacte kleuren en materialen, zie de benomschrijving.</p> <p>** Het aantal, de positie en de maatvoering van de PV-panelen is indicatief aangegeven. De exacte positie en maatvoering kan afwijken.</p> <p>** Wijzigingen / geringe maatafwijkingen voorbehouden.</p> <p>** De op tekening aangegeven radiator, ventilatie inblaas- en afzuigpunten geven een indicatie, definitieve afmetingen, aantallen en posities volgens opgave installateur.</p> |                                            |  |                                                                      |

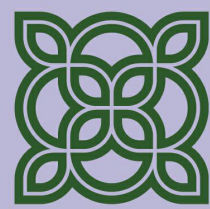


FIORE

DOORNSTEEG-NIJKERK.NL

DOORNSTEEG | FIORE FASE II, NIJKERK  
VERKOOPTEKENING

Tekeningnummer: VK 08-2  
Bouwnummer: 132 t/m 135  
Schaal plattegronden: 1:50  
Schaal gevels en doorsnede:  
Datum: 12-01-2025

heijmans

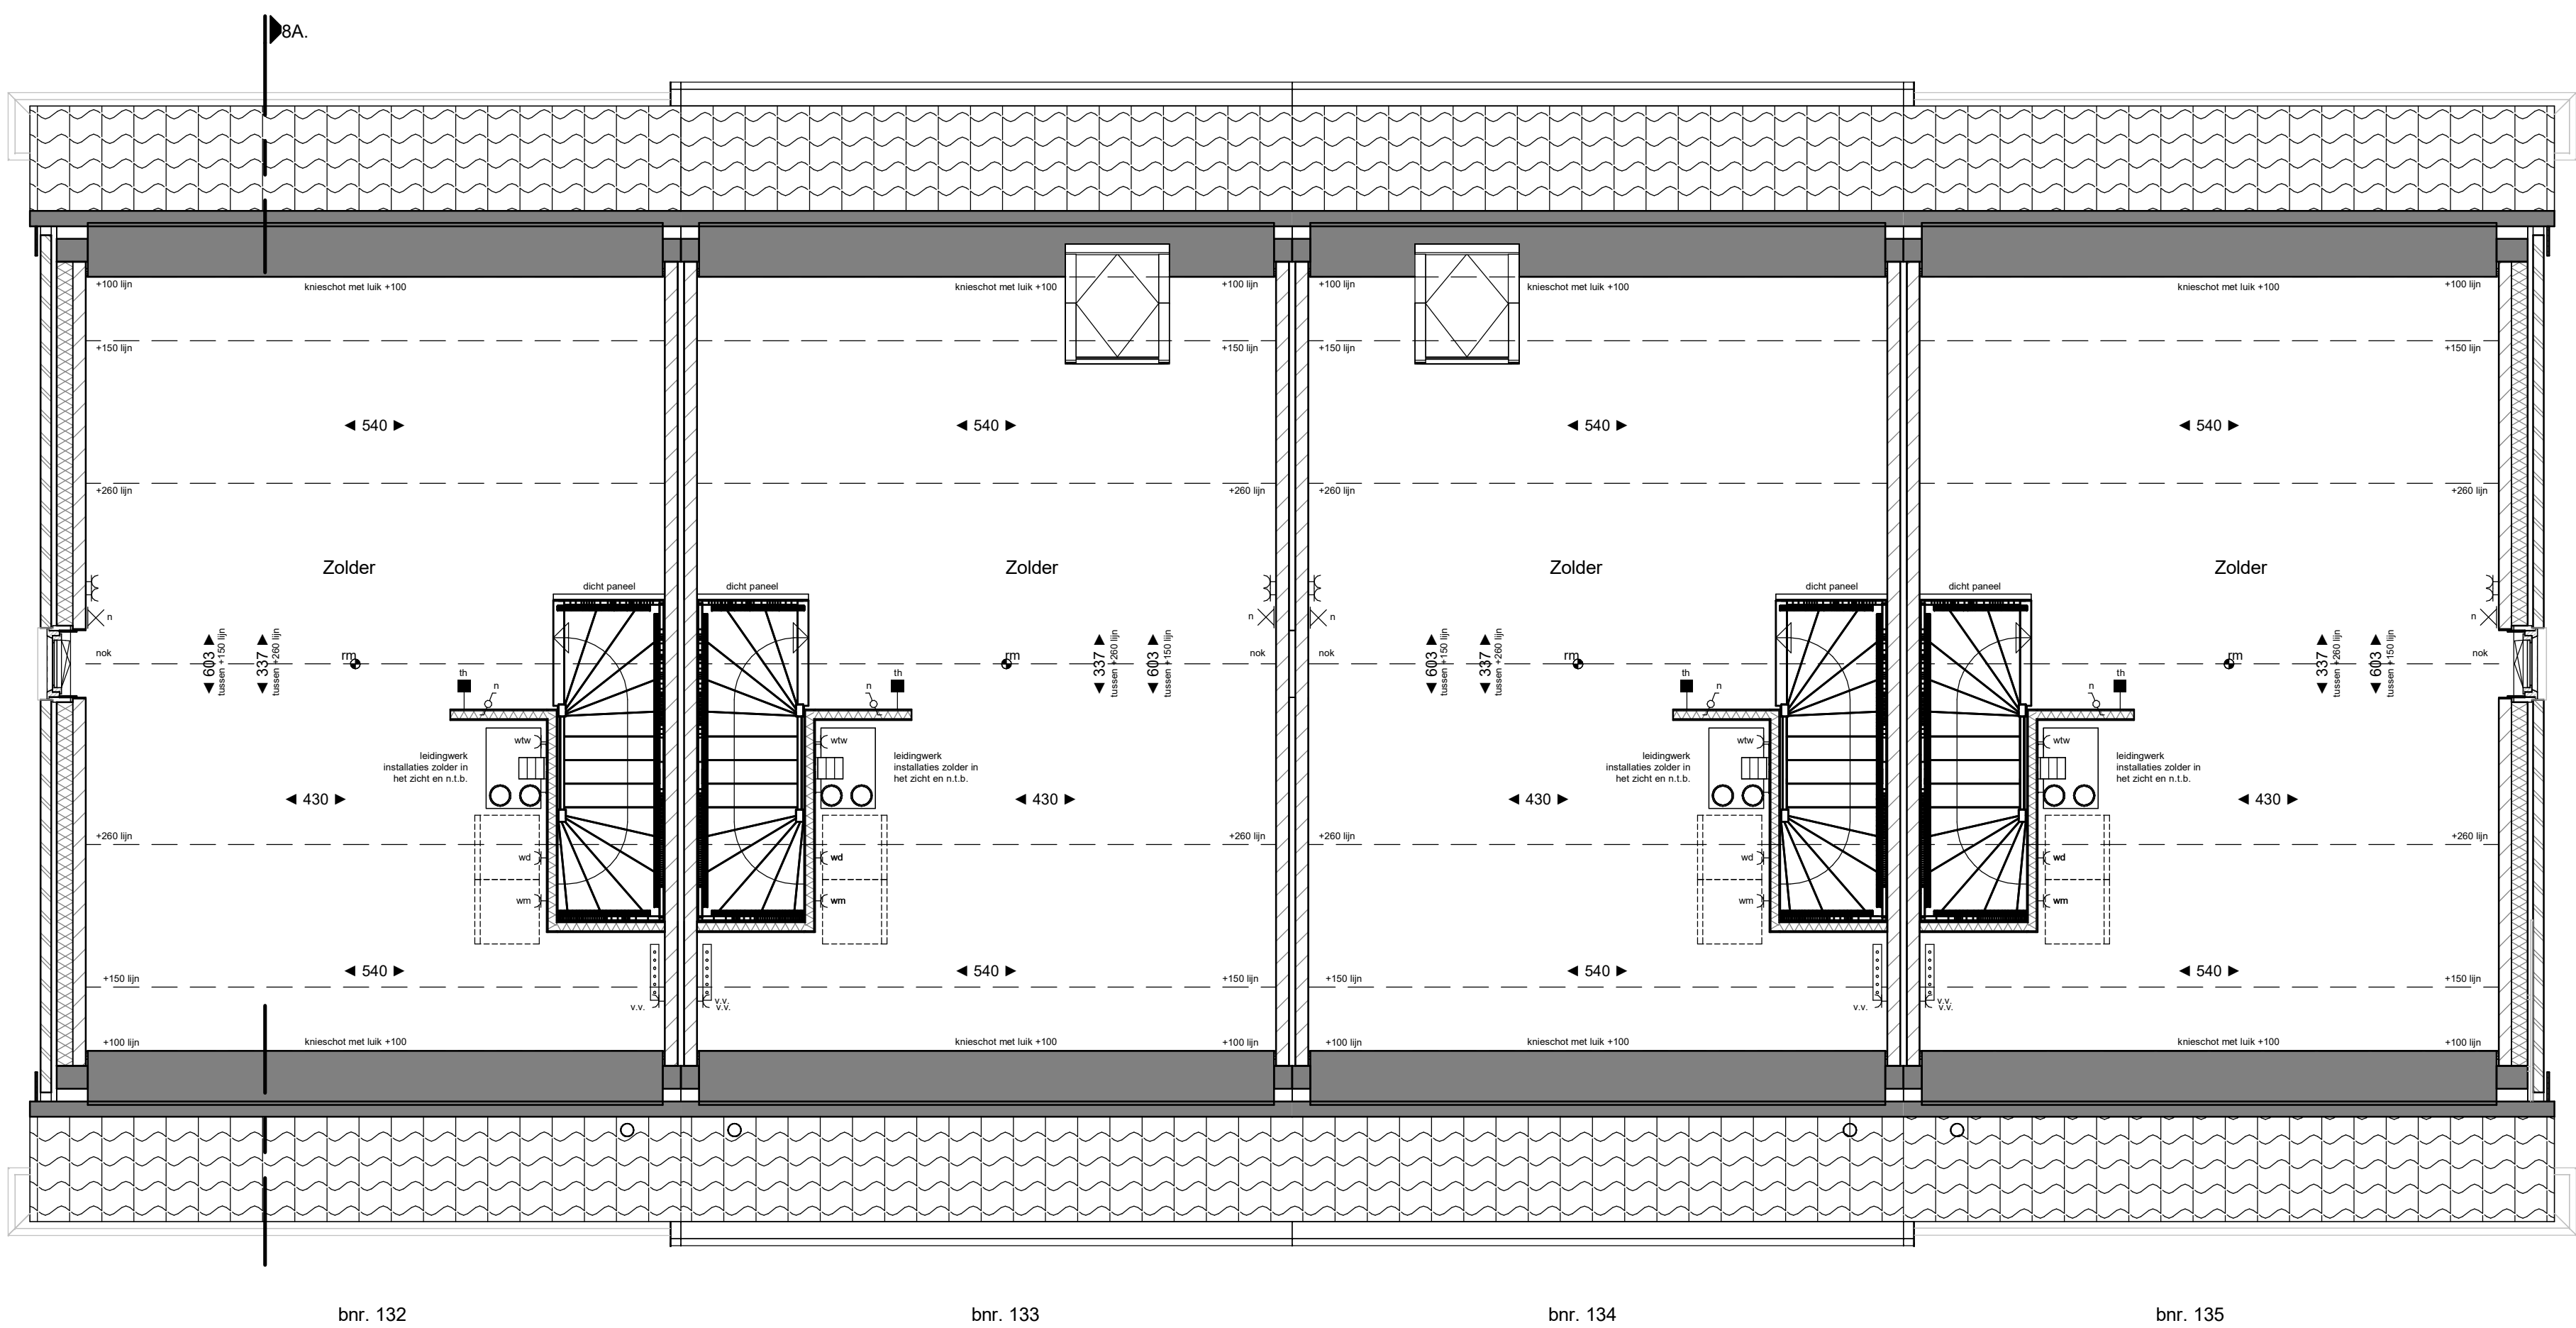

Blok 8

## TWEEDE VERDIEPING

schaal 1 : 50

| RENVOOI |                                                           |  |
|---------|-----------------------------------------------------------|--|
|         | plafondlichtpunt (aansluitpunt)                           |  |
|         | wandlichtpunt aansluitpunt zonder armatuur in de badkamer |  |
|         | wandlichtpunt met armatuur                                |  |
|         | enkelpolige schakelaar                                    |  |
|         | serieschakelaar                                           |  |
|         | wisselschakelaar                                          |  |
|         | enkele wandcontactdoos (geaard)                           |  |
|         | dubbele wandcontactdoos (geaard)                          |  |
|         | dubbele wandcontactdoos, opbouw (geaard)                  |  |
|         | onbedrade leiding                                         |  |
|         | aansluitpunt bedraad                                      |  |
|         | schel                                                     |  |
|         | bedrukker                                                 |  |
|         | thermostaat                                               |  |
|         | hoofdbediening WTW-installatie                            |  |
|         | CO2 sensor                                                |  |
|         | centraal aardingspunt, achter de spiegel                  |  |
|         | knippluk                                                  |  |
|         | meterkast                                                 |  |
|         | geluidwerende deur                                        |  |
|         | nestkast vleermuis                                        |  |
|         | kraamkast vleermuis                                       |  |
|         | dranger                                                   |  |
|         | stroomelement                                             |  |
|         | toevoer ventilatie                                        |  |

**Disclaimer:**


\*\* In techniekruimten / nabij installaties warmtepomp en wtw komen de leidingen van installaties in het zicht, posities nader te bepalen.

\*\* De kleuren op deze tekening zijn indicatief en kunnen in de werkelijkheid afwijken. Voor de exacte kleuren en materialen, zie de bemonstering.

\*\* Het aantal, de positie en maatvoering van de PV-panelen is indicatief aangegeven. De exacte positie en maatvoering kan afwijken.

\*\* Wijzigingen / geringe maatafwijkingen voorbehouden.

\*\* De op tekening aangegeven radiator, ventilatie inblaas- en afzuigpunten geven een indicatie, definitieve afmetingen, aantallen en posities volgens opgegeven installateur.

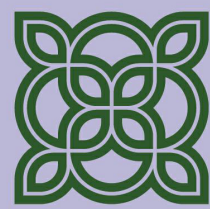

FIORE

DOORNSTEEG-NIJKERK.NL

## DOORNSTEEG | FIORE FASE II, NIJKERK VERKOOPTEKENING


Tekeningnummer: VK 08-3  
Bouwnummer: 132 t/m 135  
Schaal plattegronden: 1:50  
Schaal gevels en doorsnede:  
Datum: 12-01-2025

heijmans



VOORGEVEL

schaal 1 : 100

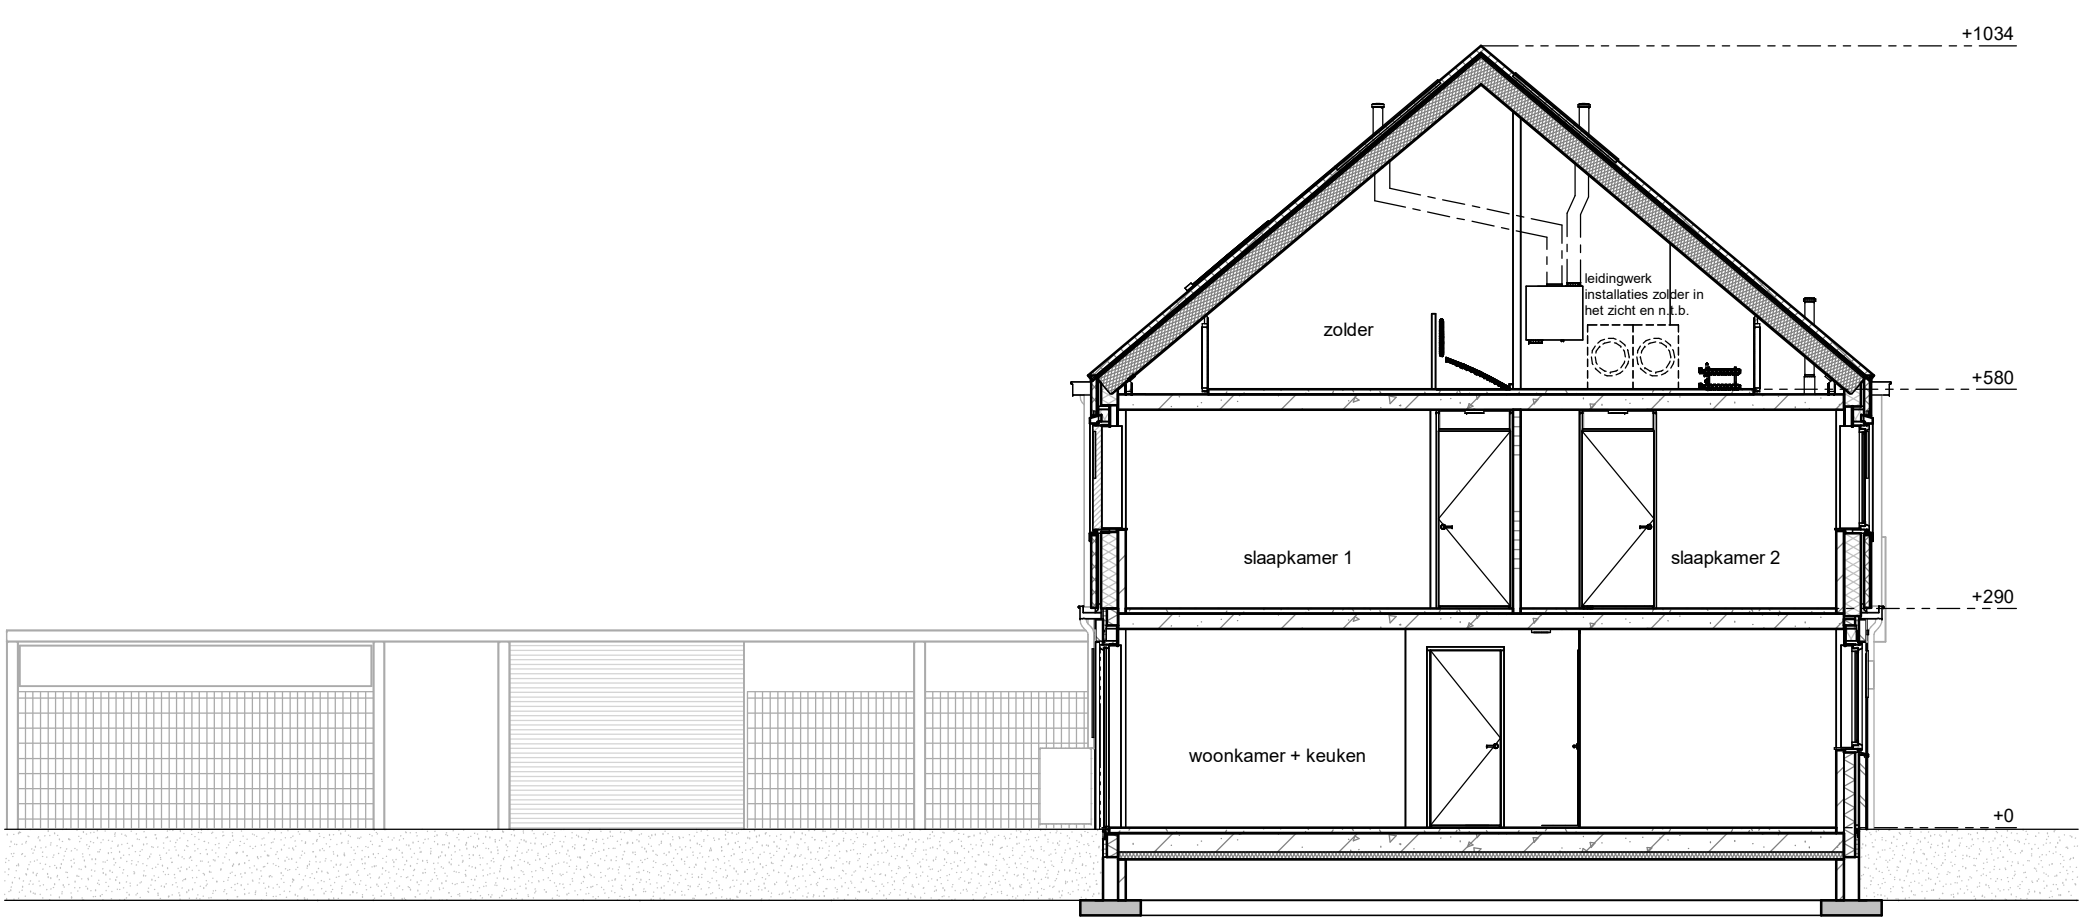

DOORSNEDE 8A

schaal 1 : 100



ACHTERGEVEL

schaal 1 : 100



LINKER ZIJGEVEL


schaal 1 : 100



RECHTER ZIJGEVEL

schaal 1 : 100

| RENVOOI   |                                                           |                     |                                                                  |
|---|-----------------------------------------------------------|---------------------|------------------------------------------------------------------|
|   | plafondlichtpunt (aansluitpunt)                           |                     | baksteen                                                         |
|   | wandlichtpunt aansluitpunt zonder armatuur in de badkamer | 210+<br>180+        | kalkzandsteen                                                    |
|   | wandlichtpunt met armatuur                                | 210+                | lichte scheidingwand gasbeton                                    |
|   | enkelpolige schakelaar                                    | 105+                | lichte scheidingwand gipsplaten                                  |
|   | serieschakelaar                                           | 105+                | isolatie                                                         |
|   | wisselschakelaar                                          | 105+                |                                                                  |
|   | enkele wandcontactdoos (geaard)                           | 30+                 | voer- en wandtegels, maaivoering conform Technische Omschrijving |
|   | dubbele wandcontactdoos (geaard)                          | 30+                 | maatvoering ruimte (cm)                                          |
|   | dubbele wandcontactdoos, opbouw (geaard)                  | 105+                | elektrische radiator (definitieve afmeting en positie ntb)       |
|   | onbedrade leiding                                         | 30+                 | rookmelder (aangesloten op lichtstraat)                          |
|   | aansluitpunt bedraad                                      | 30+                 | verdelers vloerverwarming                                        |
|   | schel                                                     | boven meterkastdeur | inblaas of afzuigpunt wtw                                        |
|   | bedrukker                                                 | 105+                | aantallen en posities indicatief                                 |
|   | thermostaat                                               | 150+                | opstelplaats warmtepomp                                          |
|   | hoofdbediening WTW-installatie                            | 150+                | opstelplaats warmte-terugnwininstallatie                         |
|   | CO2 sensor                                                |                     | dilatatie kalkzandsteen (indicatief)                             |
|   | centraal aardingspunt, achter de spiegel                  |                     | opstelplaats wasmachine en wasdroger                             |
|   | knipkluk                                                  |                     | entree woning                                                    |
|   | meterkast                                                 |                     | gevelraden met kamperfole                                        |
|   | geluidswerende deur                                       |                     | nestkast gierzwaluw                                              |
|   | nestkast vleermuis                                        |                     | nestkast huismuis                                                |
|   | kraamkast vleermuis                                       |                     | Armatuur                                                         |
|   | dranger                                                   |                     | ventilatorooster                                                 |
|   | stroomelement                                             |                     | buitenvoeler                                                     |
|   | toevoer ventilatie                                        |                     |                                                                  |
| <p><b>Disclaimer:</b></p> <p>** In techniekruimten / nabij installaties warmtepomp en wtw komen de leidingen van installaties in het zicht; posities nader te bepalen.</p> <p>** De kleuren op deze tekening zijn indicatief en kunnen in de werkelijkheid afwijken. Voor de exacte kleuren en materialen, zie de benomsstering.</p> <p>** Het aantal, de positie en maatvoering van de PV-panelen is indicatief aangegeven. De exacte positie en maatvoering kan afwijken.</p> <p>** Wijzigingen / geringe maatafwijkingen voorbehouden.</p> <p>** De op tekening aangegeven radiator, ventilatie inblaas- en afzuigpunten geven een indicatie; definitieve afmetingen, aantallen en posities volgens opgegeve installateur.</p> |                                                           |                     |                                                                  |

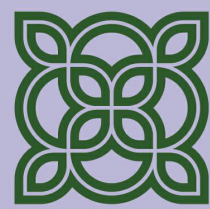

FIORE

DOORNSTEEG-NIJKERK.NL

## DOORNSTEEG | FIORE FASE II, NIJKERK

### VERKOOPTEKENING

Tekeningnummer: VK 08-4  
Bouwnummer: 132 t/m 135  
Schaal plattegronden: 1:100  
Schaal gevels en doorsnede: 1:100  
Datum: 12-01-2025

heijmans