


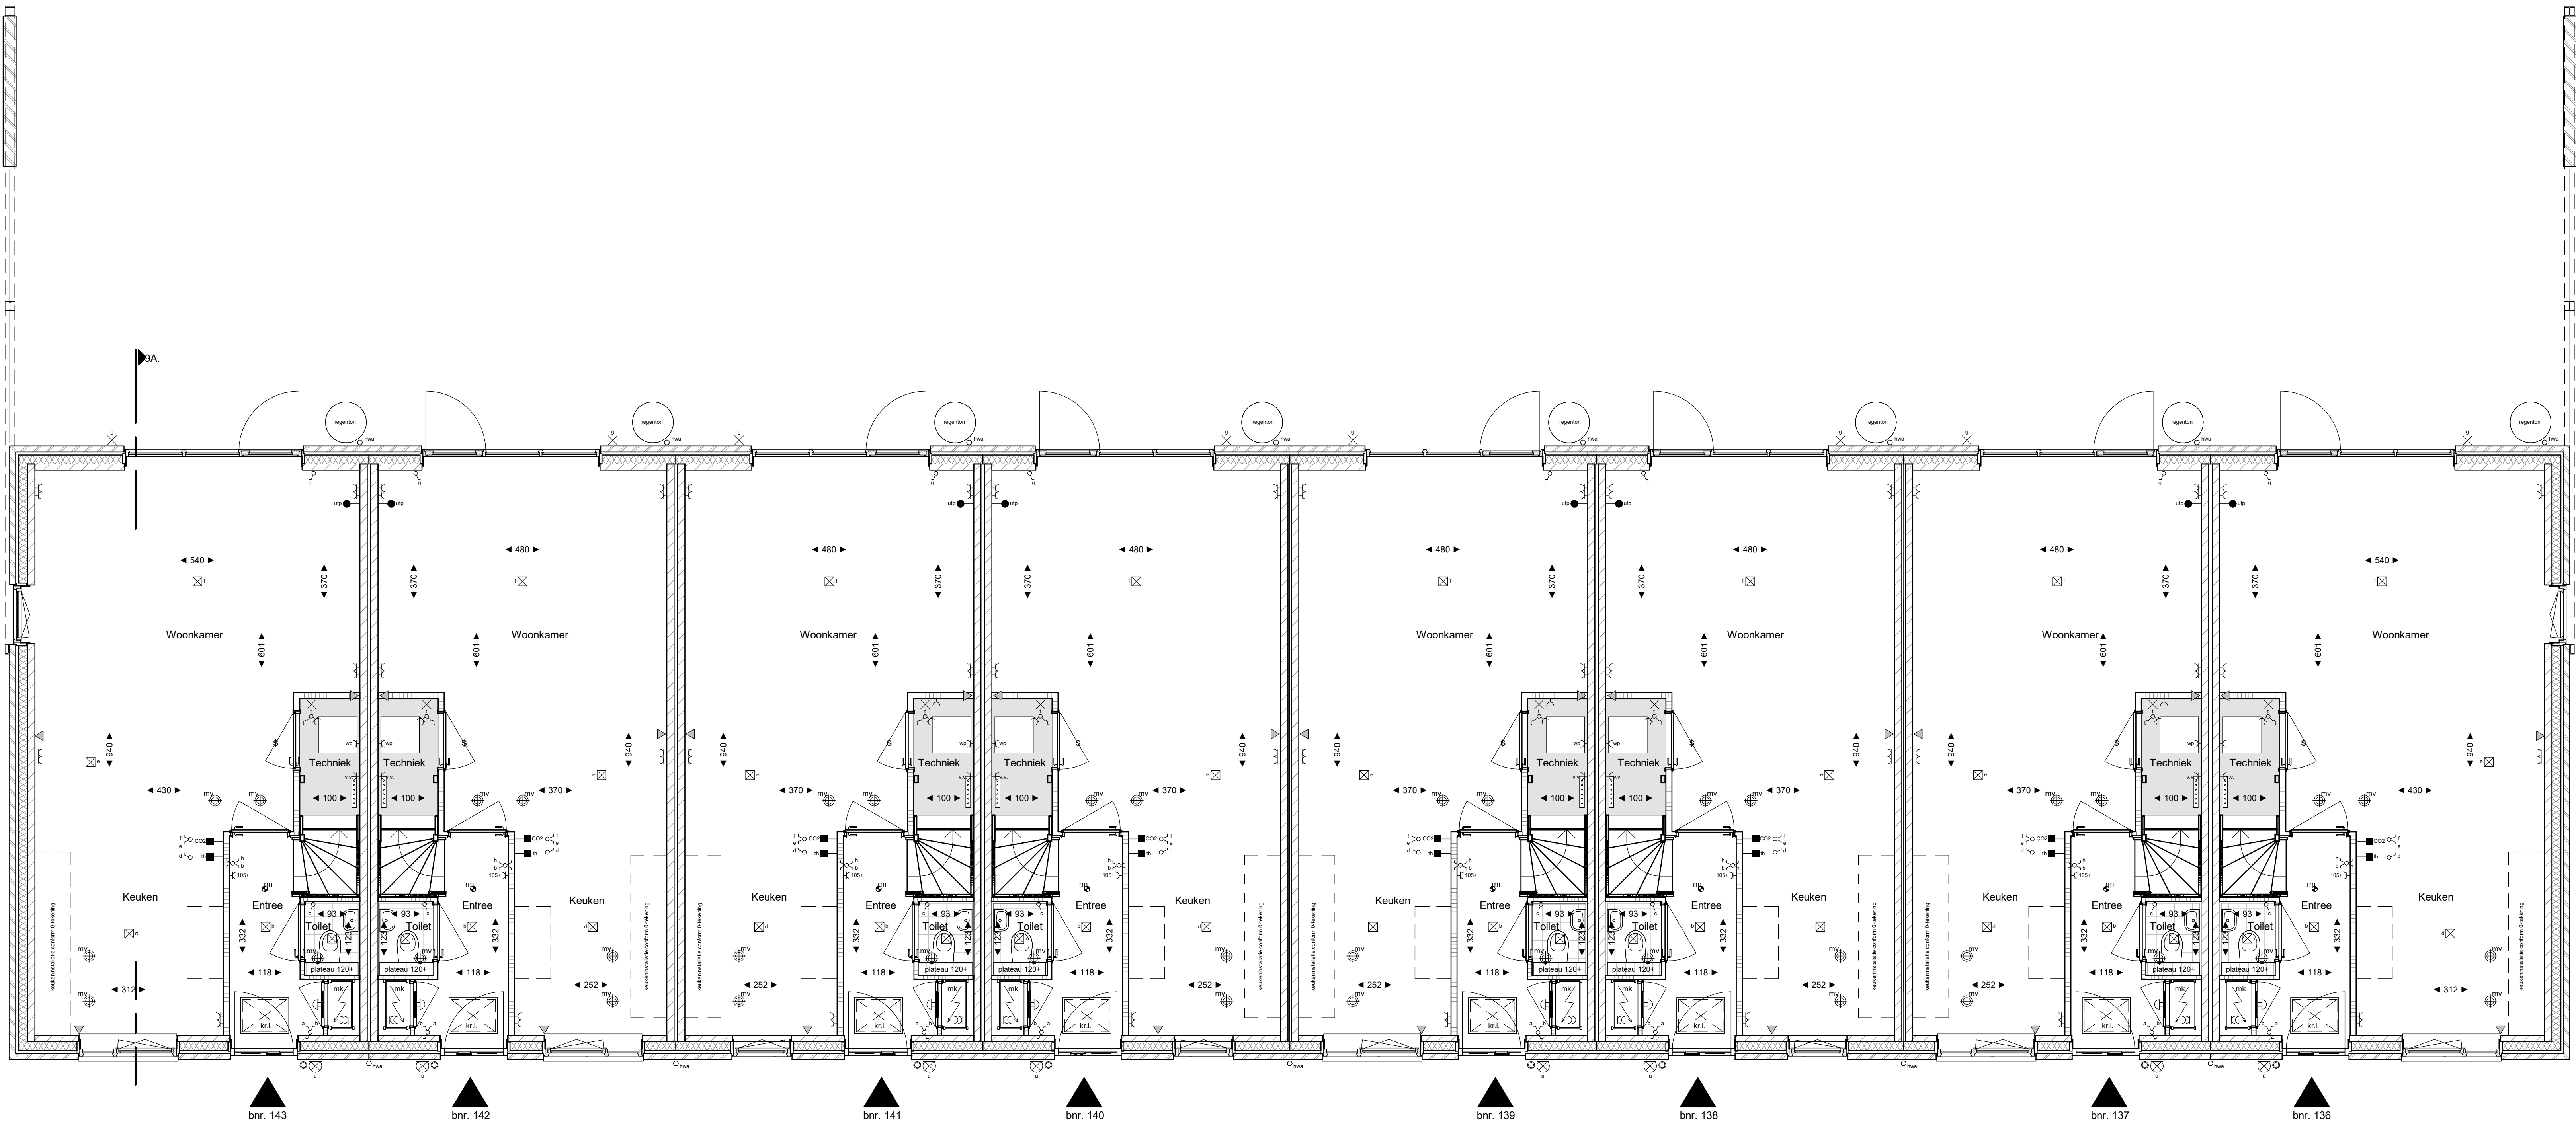

BEGANE GROND

schaal 1:50

RENVOOI	
	plafondlichtpunt (aansluitpunt)
	wandlichtpunt aansluitpunt zonder armatuur in de backkamer
	wandlichtpunt met armatuur
	enkelpolige schakelaar
	serieschakelaar
	wisselschakelaar
	enkele wandcontactdoos (geaard)
	dubbele wandcontactdoos (geaard)
	dubbele wandcontactdoos, opbouw (geaard)
	onbedrade leiding
	aansluitpunt bedraad
	schel
	bedrukker
	thermostaat
	hoofbediening WTW-installatie
	CO2 sensor
	centraal aandingspunt, achter de spiegel
	knopplak
	meterkast
	geluïdwerende deur
	nestkast vloermuis
	kraankast vloermuis
	dranger
	stroomelement
	toevoel ventilatie
	baksteen
	calciumsilicaatsteen
	lichte scheidingwand gasbeton
	lichte scheidingwand glaspanelen
	isolatief
	vloer- en wandgeluik, maatvoering conform Technische Omschrijving
	marginering ruimte (cm)
	elektrische radiator (definitieve afmeting en positie nbt)
	rockmeiler (aangesloten op lichttraat)
	ventilator vloerverwarming
	inblaas of afzuigpunt wtw aantallen en posities indicatief
	opstelpaats warmtepomp
	opstelpaats warmte-lufterinstallatie
	distatatie kalkzandsteen (indicatief)
	opstelpaats wasmachine en wasdroger
	entree woning
	gevelraden met kamperfolie
	nestkast gierzwaluw
	nestkast hutemuis
	Armatuur
	ventilatorcooler
	buiterventiler
Disclaimer:	
** In technische tekening / nbt installatie warmtepomp en wtw komen de leidingen van installaties in het zicht, posities nader te bepalen.	
** De kleuren op deze tekening zijn indicatief en kunnen in de werkelijkheid afwijken. Voor de exacte kleuren en materialen, zie de bemonstering.	
** Het aantal, de positie en maatvoering van de PV-panelen is indicatief aangegeven. De exacte positie en maatvoering kan afwijken.	
** Wapen (nbt) geringe maatvoeringen voorbehouden.	
** De op tekening aangegeven radiator, ventilatie inblaas- en afzuigpunten geven een indicatie, definitieve afmetingen, aantallen en posities volgens opgave installateur.	




FIORE

DOORNSTEEG-NIJKERK.NL

DOORNSTEEG | FIORE FASE II, NIJKERK
VERKOOPTEKENING

Tekeningnummer: VK 09-1
Bouwnummer: 136 t/m 143
Schaal plattegronden: 1:50
Schaal gevels en doorsneden: 1:20
Datum: 12-01-2025

heijmans

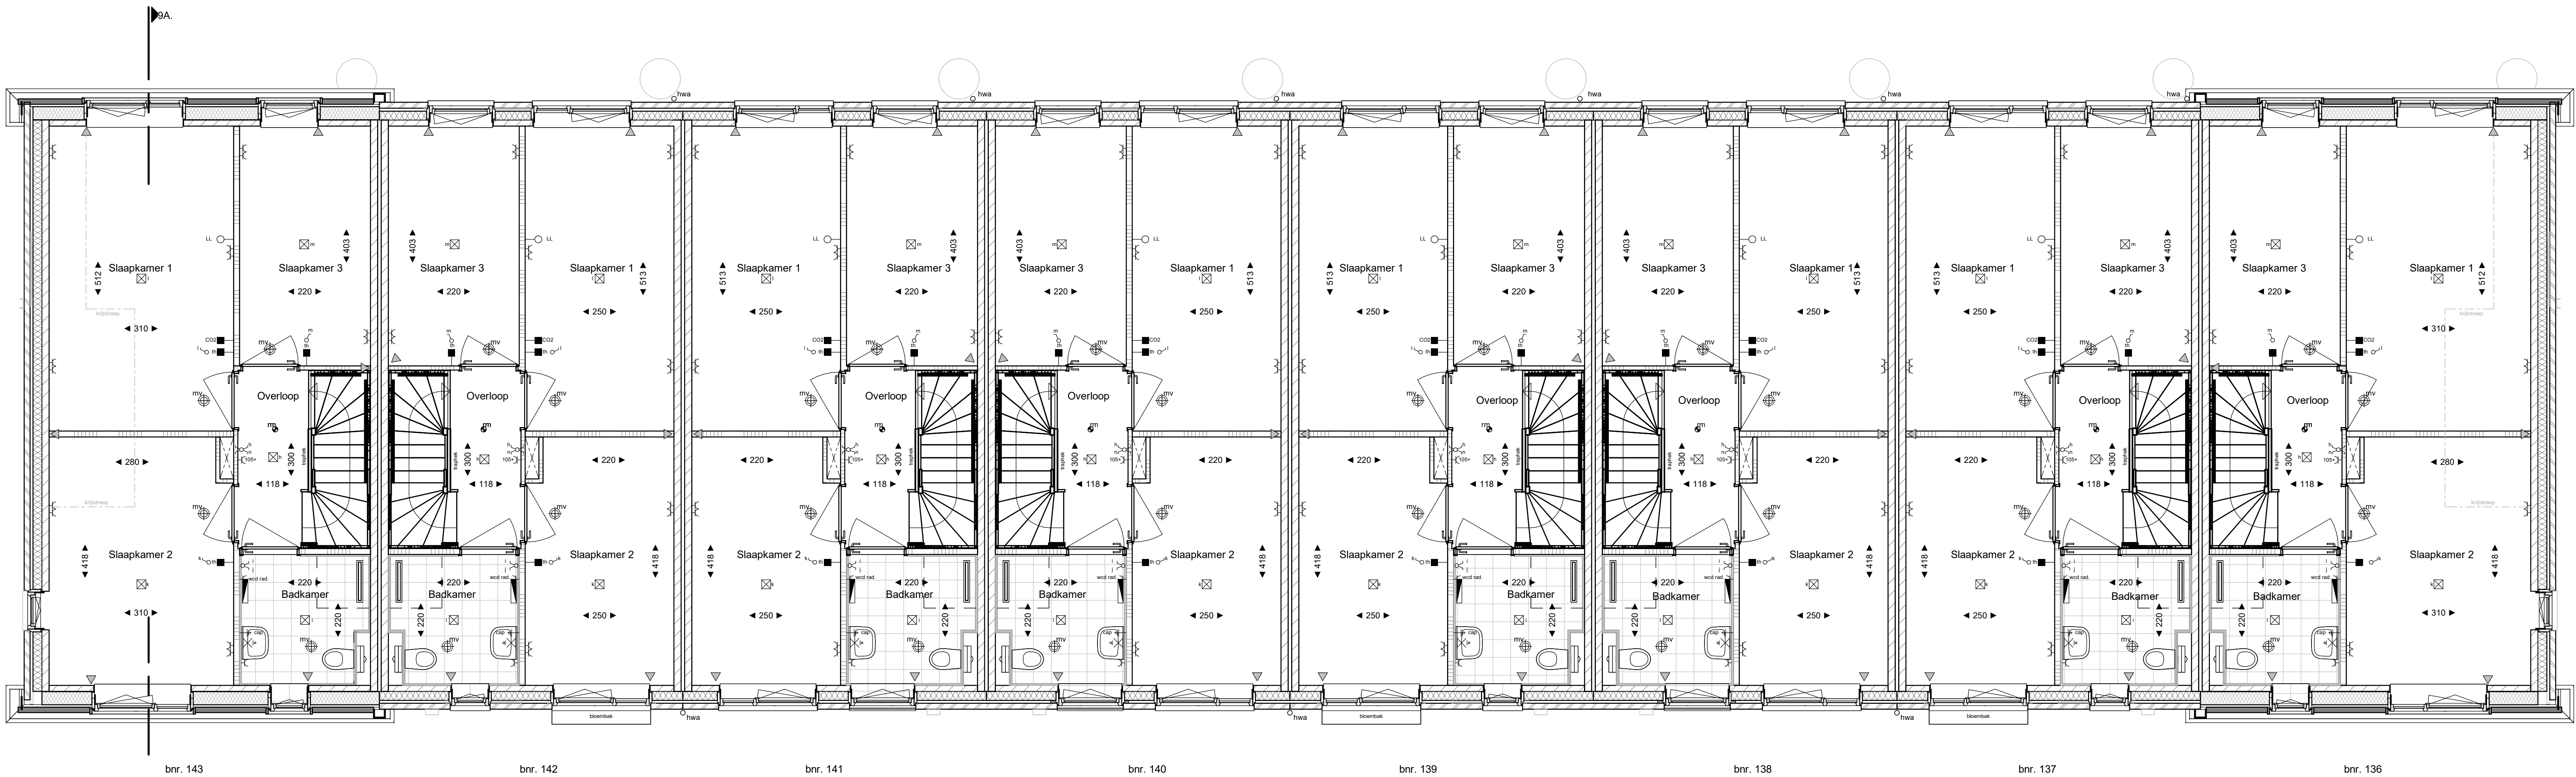

EERSTE VERDIEPING

schaal 1 : 50

Blok 9

RENVOOI			
	plafondlichtpunt (aansluitpunt)		baksteen
	wandlichtpunt aansluitpunt zonder armatuur		kalkzandsteen
	wandlichtpunt met armatuur		lichte scheidingswand gabsbeton
	enkeelpolige schakelaar		lichte scheidingswand glaspanelen
	serieschakelaar		isolatie
	wisselschakelaar		vloer- en wandtegels, maatvoering conform Technische Omschrijving
	enkele wandcontactdoos (geaard)		↳ 20 ↳ maatvoering ruimte (cm)
	dubbele wandcontactdoos (geaard)		elektrische radiator (definitieve afmeting en positie nbt)
	dubbele wandcontactdoos, opbouw (geaard)		rookmelder (aangesloten op lichtstraal)
	onbedrade leiding		verdelers vloerverwarming
	aansluitpunt bedraad		
	schel		inblaas of afzuigpunt w/w
	bedrucker		aantallen en posities indicatief
	thermostaat		opstelpaats warmtepomp
	hoofdbediening WTW-installatie		opstelpaats warmte-lufterinstallatie
	CO2 sensor		dataatatie kalkzandsteen (indicatief)
	centraal aandiingspunt, achter de spiegel		opstelpaats wasmachine en wasdroger
	knipplak		entree woning
	meterkast		gevelraden met kampoerfolie
	geluidswerende deur		nestkast gerzuw
	nestkast vleermuis		nestkast hutemuis
	kraankast vleermuis		Armatuur
	dranger		ventilatiecooster
	stroomelement		buiterventiler
	boorvier ventilatie		
Disclaimer:			
** In technische tekening / nbt installaties warmtepomp en w/w kunnen de leidingen van installaties in het zicht posities nader te bepalen.			
** De kleuren op deze tekening zijn indicatief en kunnen in de werkelijkheid afwijken. Voor de exacte kleuren en materialen, zie de bemonstering.			
** Het aantal, de positie en maatvoering van de PV-panelen is indicatief aangegeven. De exacte positie en maatvoering kan afwijken.			
** Wipspijlen / geringe maatafwijkingen voorbehouden.			
** De op tekening aangegeven radiator, ventilatie inblaas- en afzuigpunten geven een indicatie, definitieve afmetingen, aantallen en posities volgens opgegeven installateur.			



FIORE

DOORNSTEEG-NIJKERK.NL

DOORNSTEEG | FIORE FASE II, NIJKERK
VERKOOPTEKENING

Tekeningnummer: VK 09-2
Bouwnummer: 136 t/m 143
Schaal plattegronden: 1:50
Schaal gevels en doorsneden: 1:20
Datum: 12-01-2025

heijmans



FIORE

DOORNSTEEG-NIJKERK.NL

DOORNSTEEG | FIORE FASE II, NIJKERK

VERKOOPTEKENING

Tekeningnummer: VK 09-3


Bouwnummer: 136 t/m 143

Schaal plattegronden: 1:50

Schaal gevels en doorsnede:

Datum: 12-01-2025

heijmans

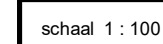

FIORE

DOORNSTEEG-NIJKERK.NL

DOORNSTEEG | FIORE FASE II, NIJKERK VERKOOPTEKENING

Tekeningnummer:	VK 09-4
Bouwnummer:	136 t/m 143
Schaal plattegronden:	1:100
Schaal gevels en doorsnede:	
Datum:	12-01-2025

heijmans