




T-DRV200.001 Dakraam voorgevel

VOORGEVEL

schaal 1 : 100

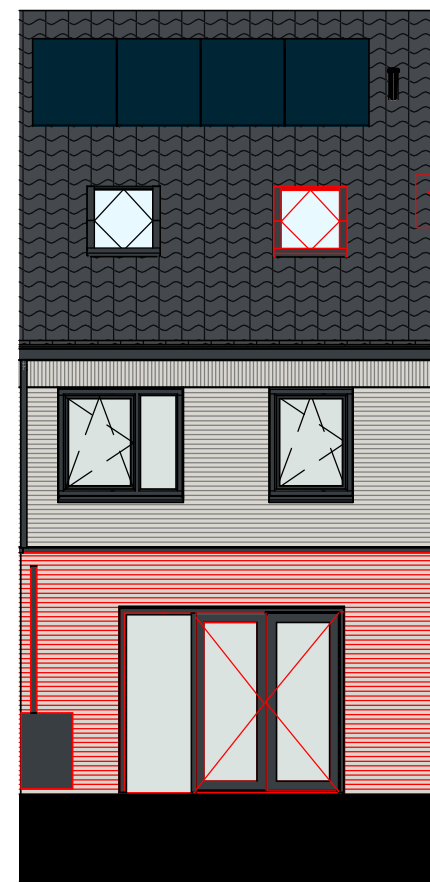

T-AB0012.001
T-AG5002.001
Aanbouw aan de achterzijde van de woning, circa 1,2 meter lang
Dubbele openslaande deuren met 1 zijcht
T-DRA200.001/003 Dakraam achtergevel

ACHTERGEVEL TUSSENWONING


schaal 1 : 100



T-AB0024.001
T-DKA200.001
Aanbouw aan de achterzijde van de woning, lang circa 2,4 meter
Dubbele openslaande deuren met 1 zijcht
T-DRA200.001/003 Dakraam achtergevel

ACHTERGEVEL HOEKWONING


schaal 1 : 100

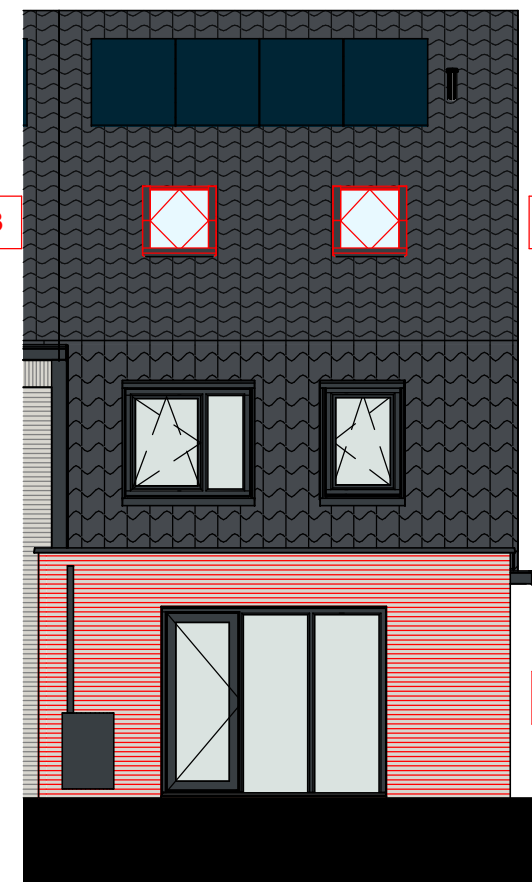

T-AB0024.001
T-DRA200.001/003
Aanbouw aan de achterzijde van de woning, lang circa 2,4 meter
Dubbele openslaande deuren met 1 zijcht
T-DRA200.002 Dakraam achtergevel

ACHTERGEVEL HOEKWONING


schaal 1 : 100

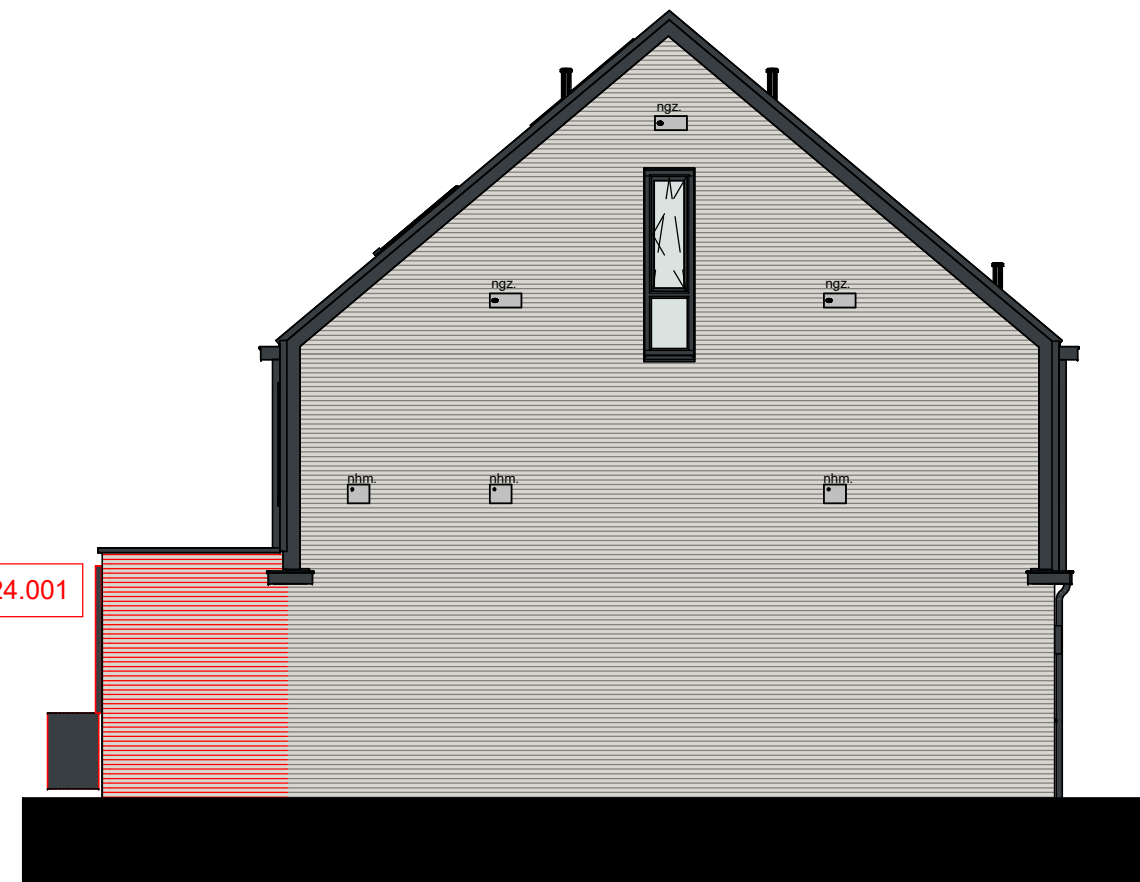

T-AB0024.001
Aanbouw aan de achterzijde van de woning, lang circa 2,4 meter

LINKER ZIJGEVEL


schaal 1 : 100

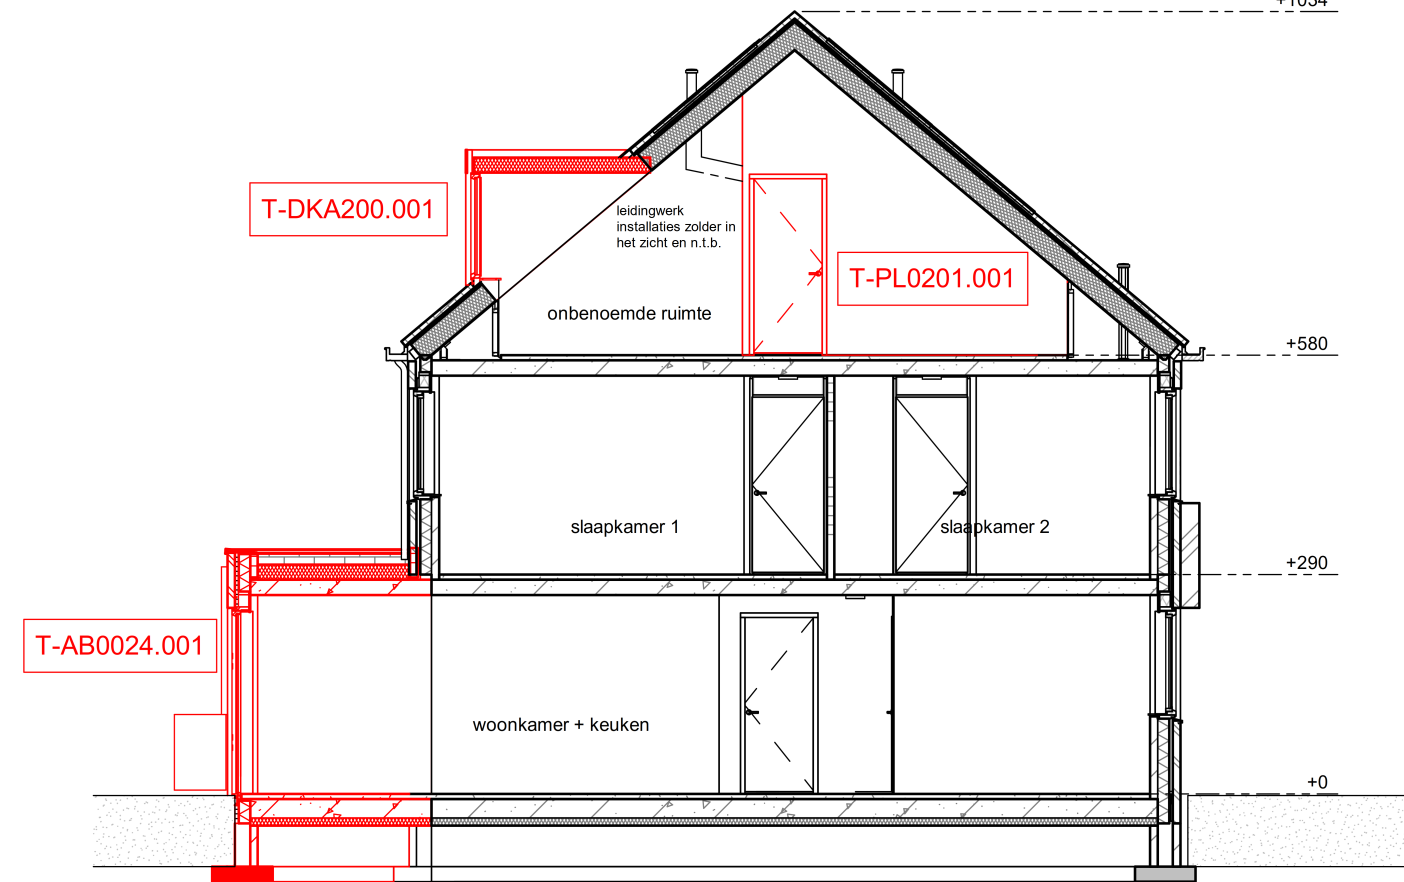

T-AB0024.001
T-DKA200.001
Aanbouw aan de achterzijde van de woning, lang circa 2,4 meter
Dubbele openslaande deuren met 1 zijcht
T-PL021.001 Plattegrond 2e verdieping met technische ruimte en 1 onbenoemde ruimte

DOORSNEDOPTIE TUSSENWONING


schaal 1 : 100

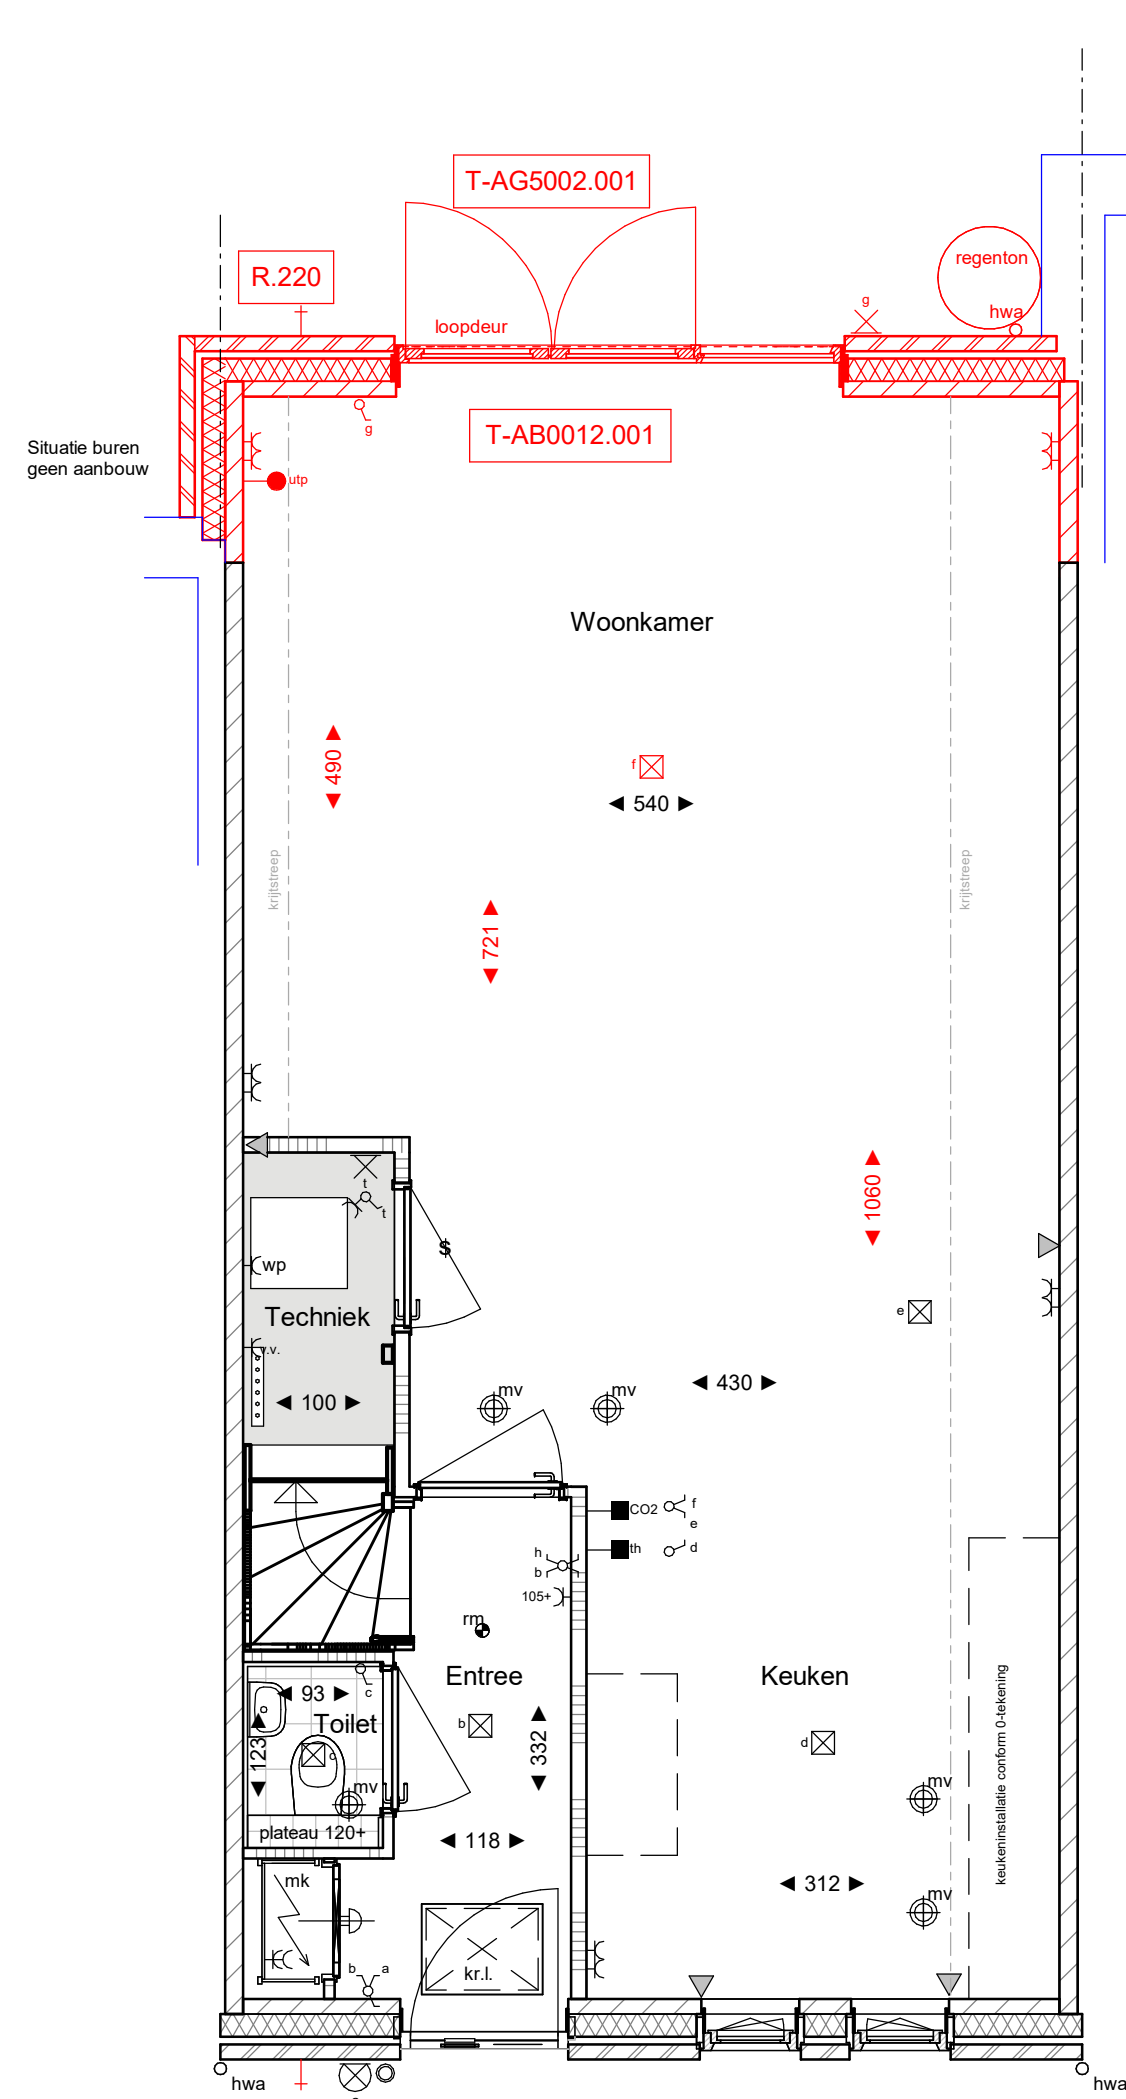

T-AB0012.001
T-AG5002.001
Aanbouw aan de achterzijde van de woning, circa 1,2 meter lang
Dubbele openslaande deuren met 1 zijcht
R.220
R.221
Buitenraam achtergevel
Buitenraam voorgevel

BEGANE GROND


schaal 1 : 50

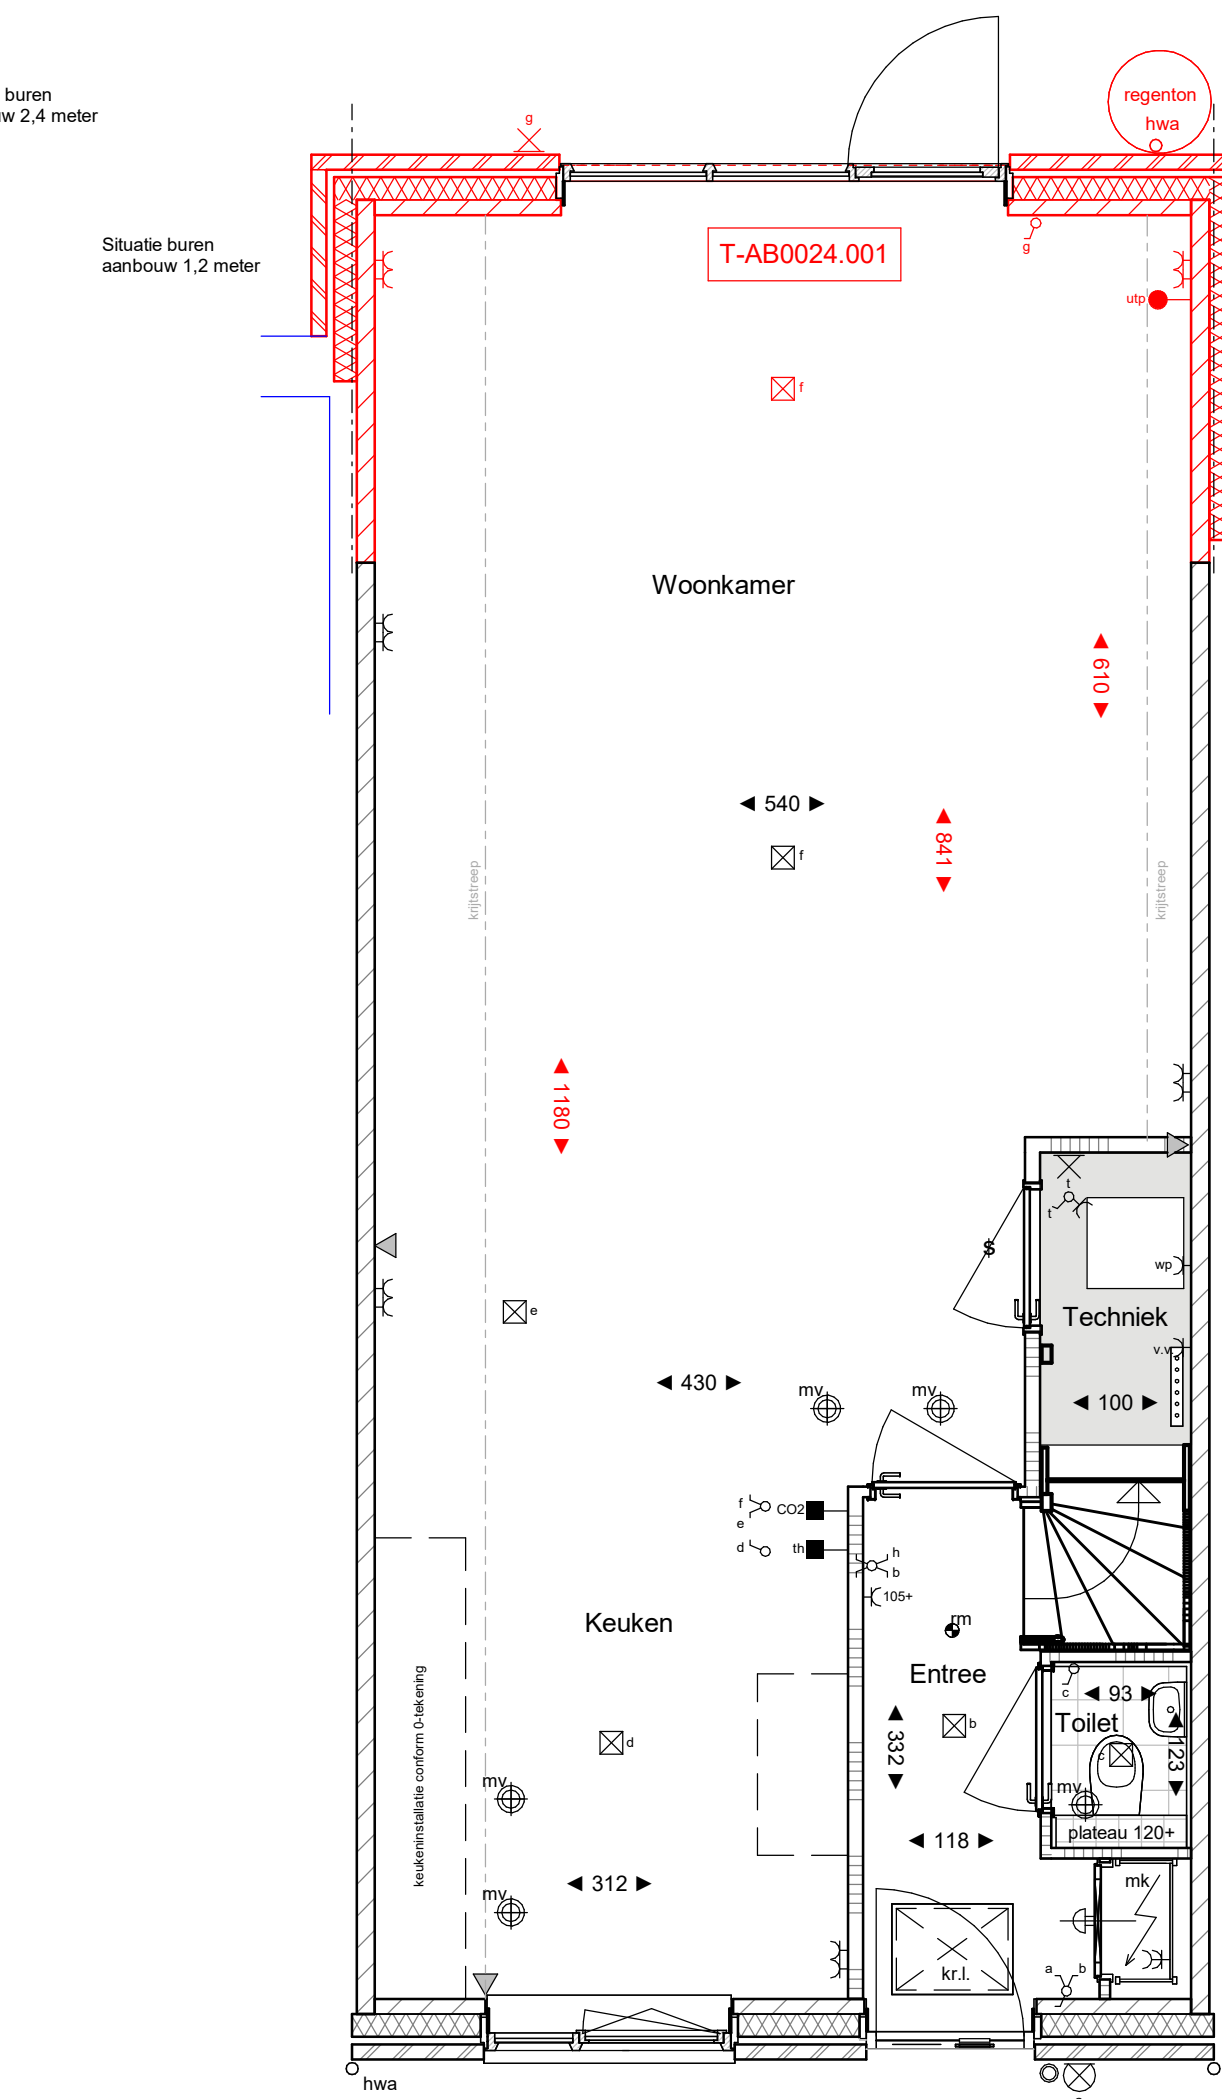

T-AB0024.001
Aanbouw aan de achterzijde van de woning, lang circa 2,4 meter

BEGANE GROND


schaal 1 : 50

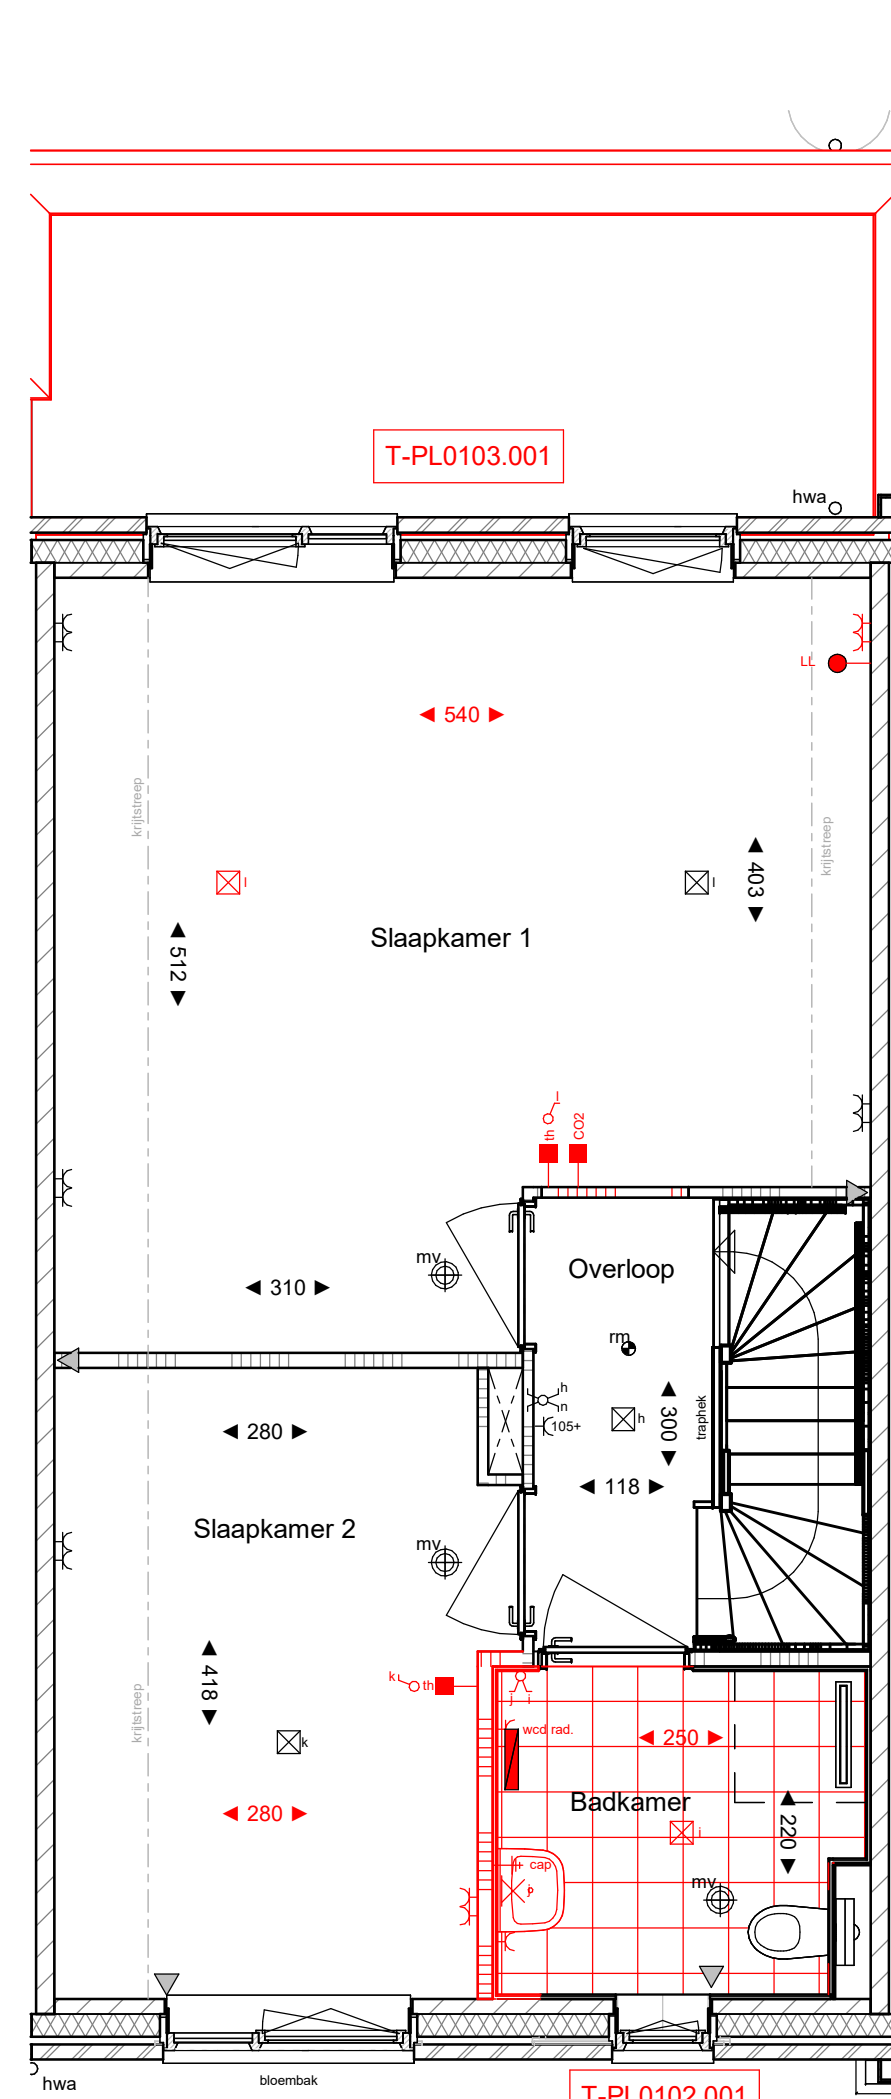

T-PL0102.001
T-PL0103.001
Vergrooten badkamer met 30 cm
Slaapkamers samenvoegen

EERSTE VERDIEPING


schaal 1 : 50

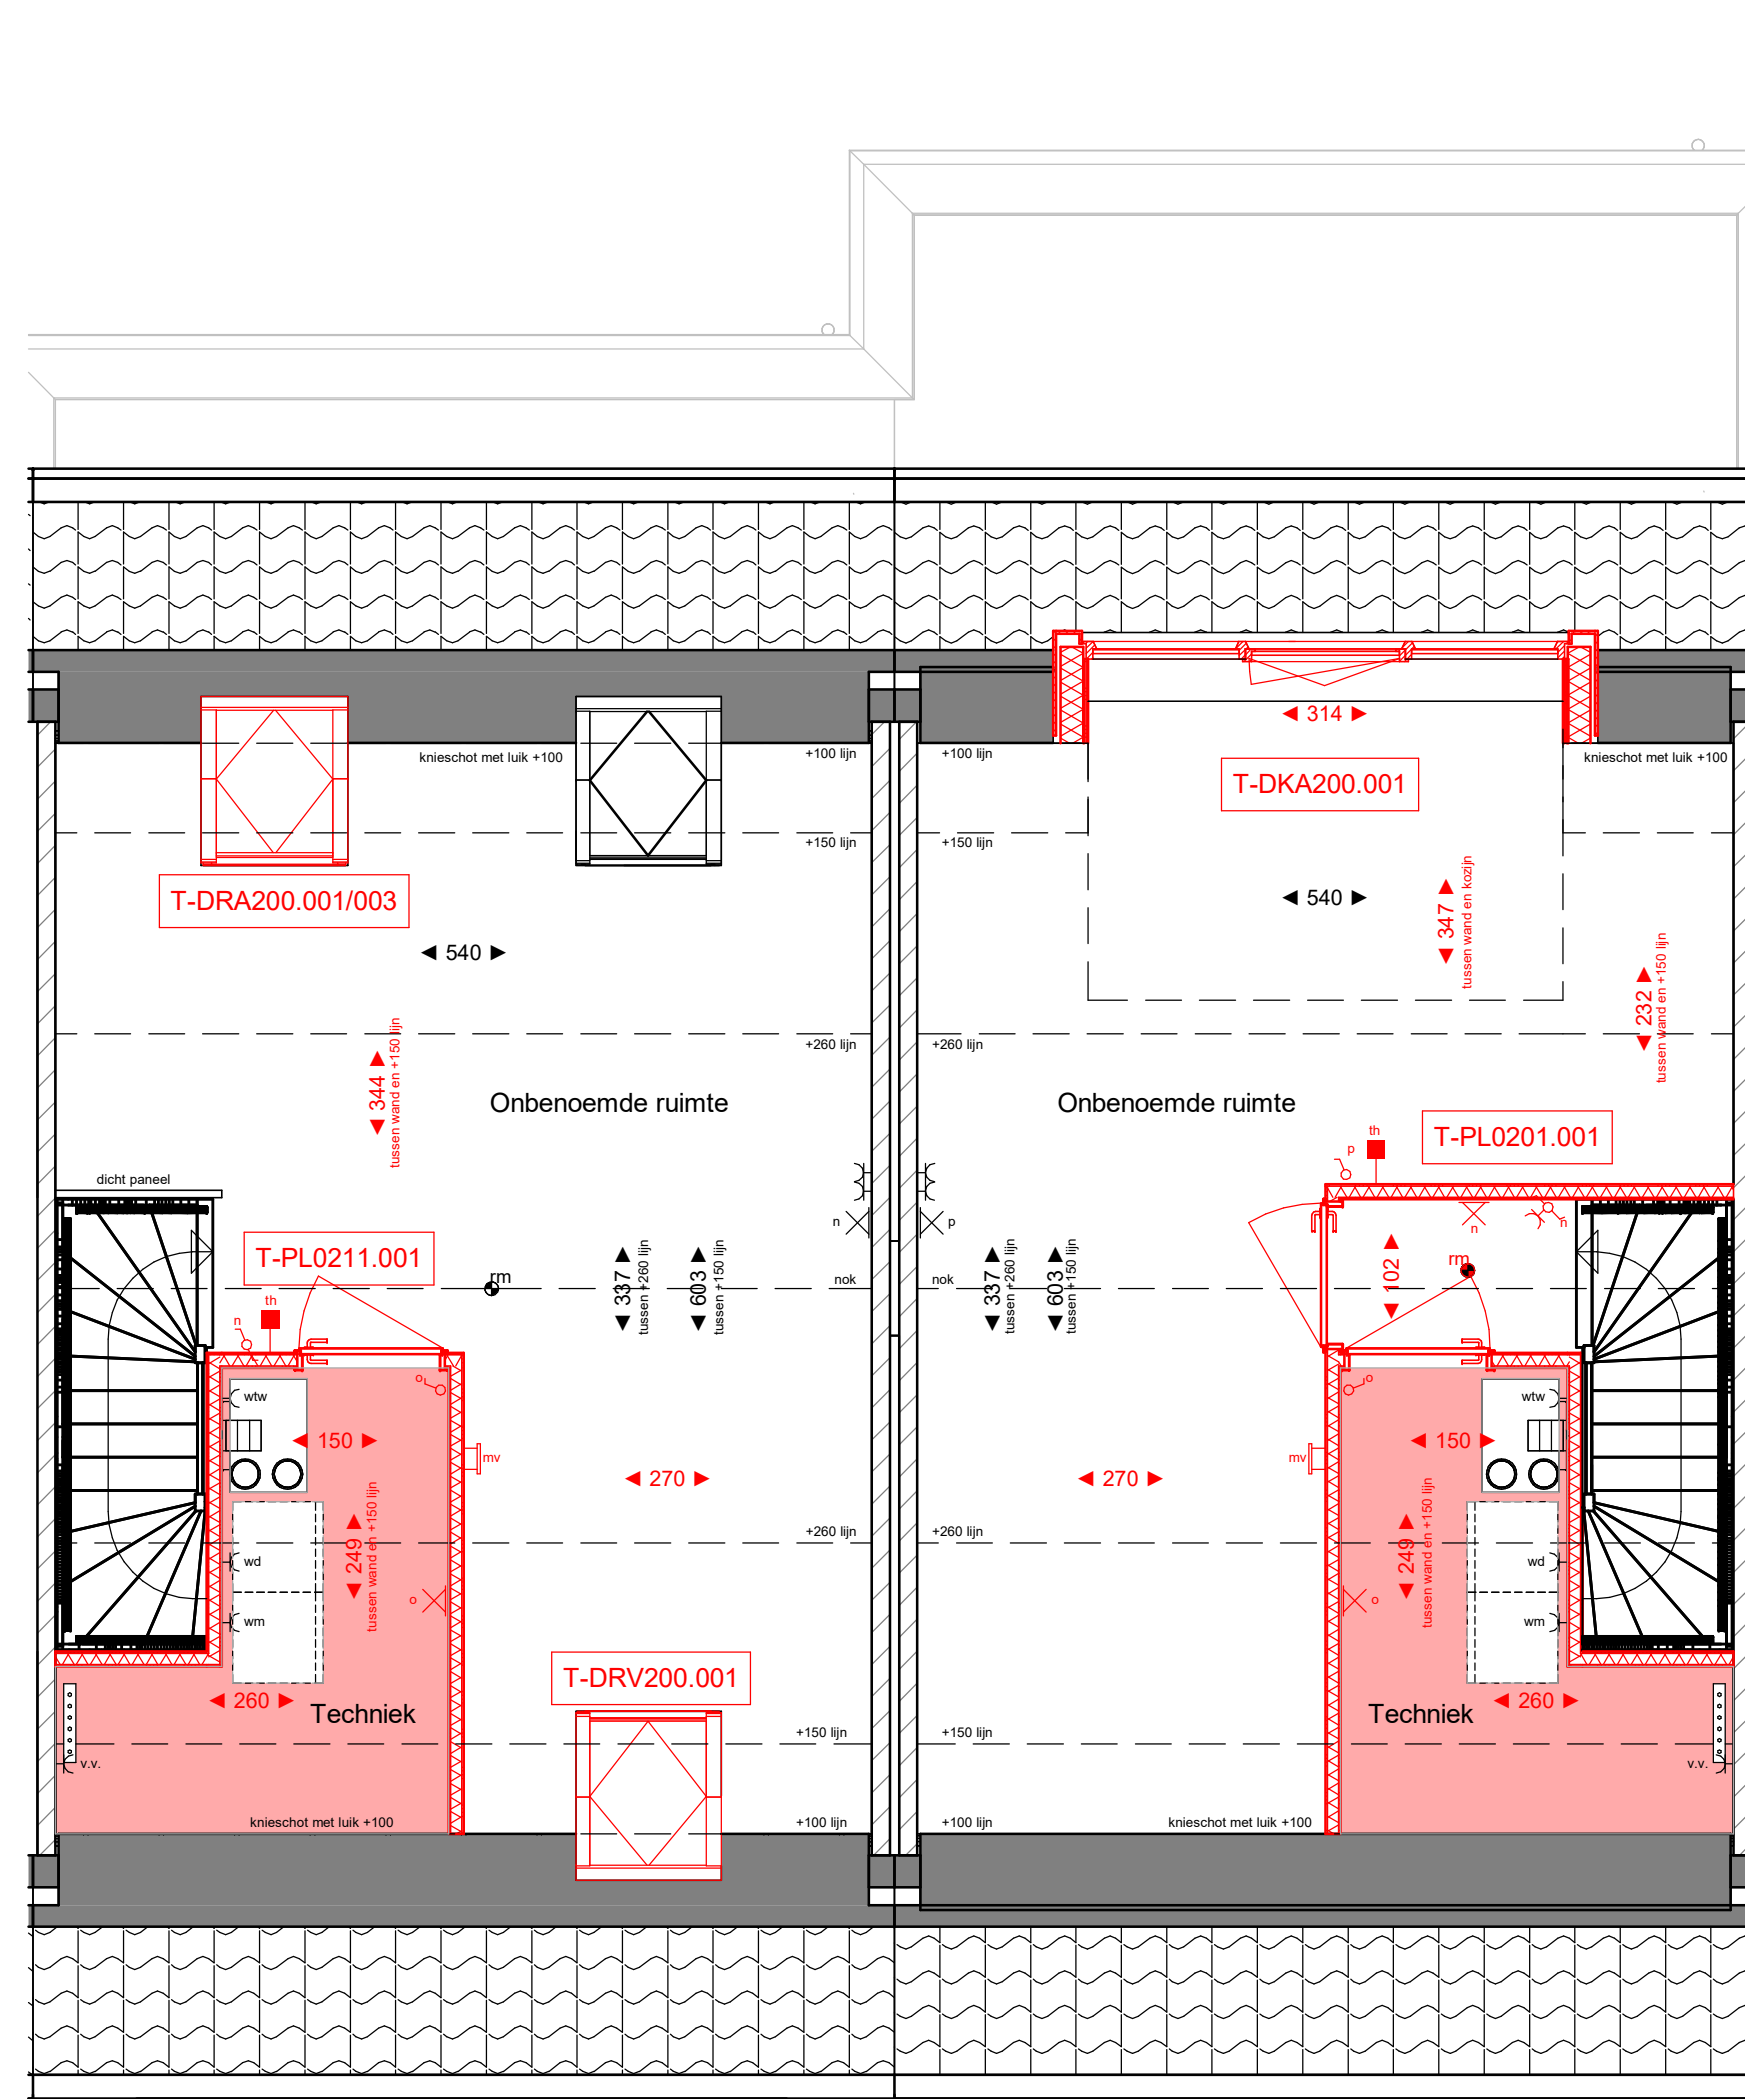

T-DRV200.001
T-DRA200.001
T-PL0211.001
T-PL021.001
T-PL020.001
T-DKA200.001/003
Dakraam voorgevel
Dakraam achtergevel
Plattegrond 2e verdieping met technische ruimte en 1 onbenoemde ruimte
Plattegrond 2e verdieping met overloop, techniekruimte en 1 onbenoemde ruimte
Dakraam achtergevel

TWEDE VERDIEPING

schaal 1 : 50

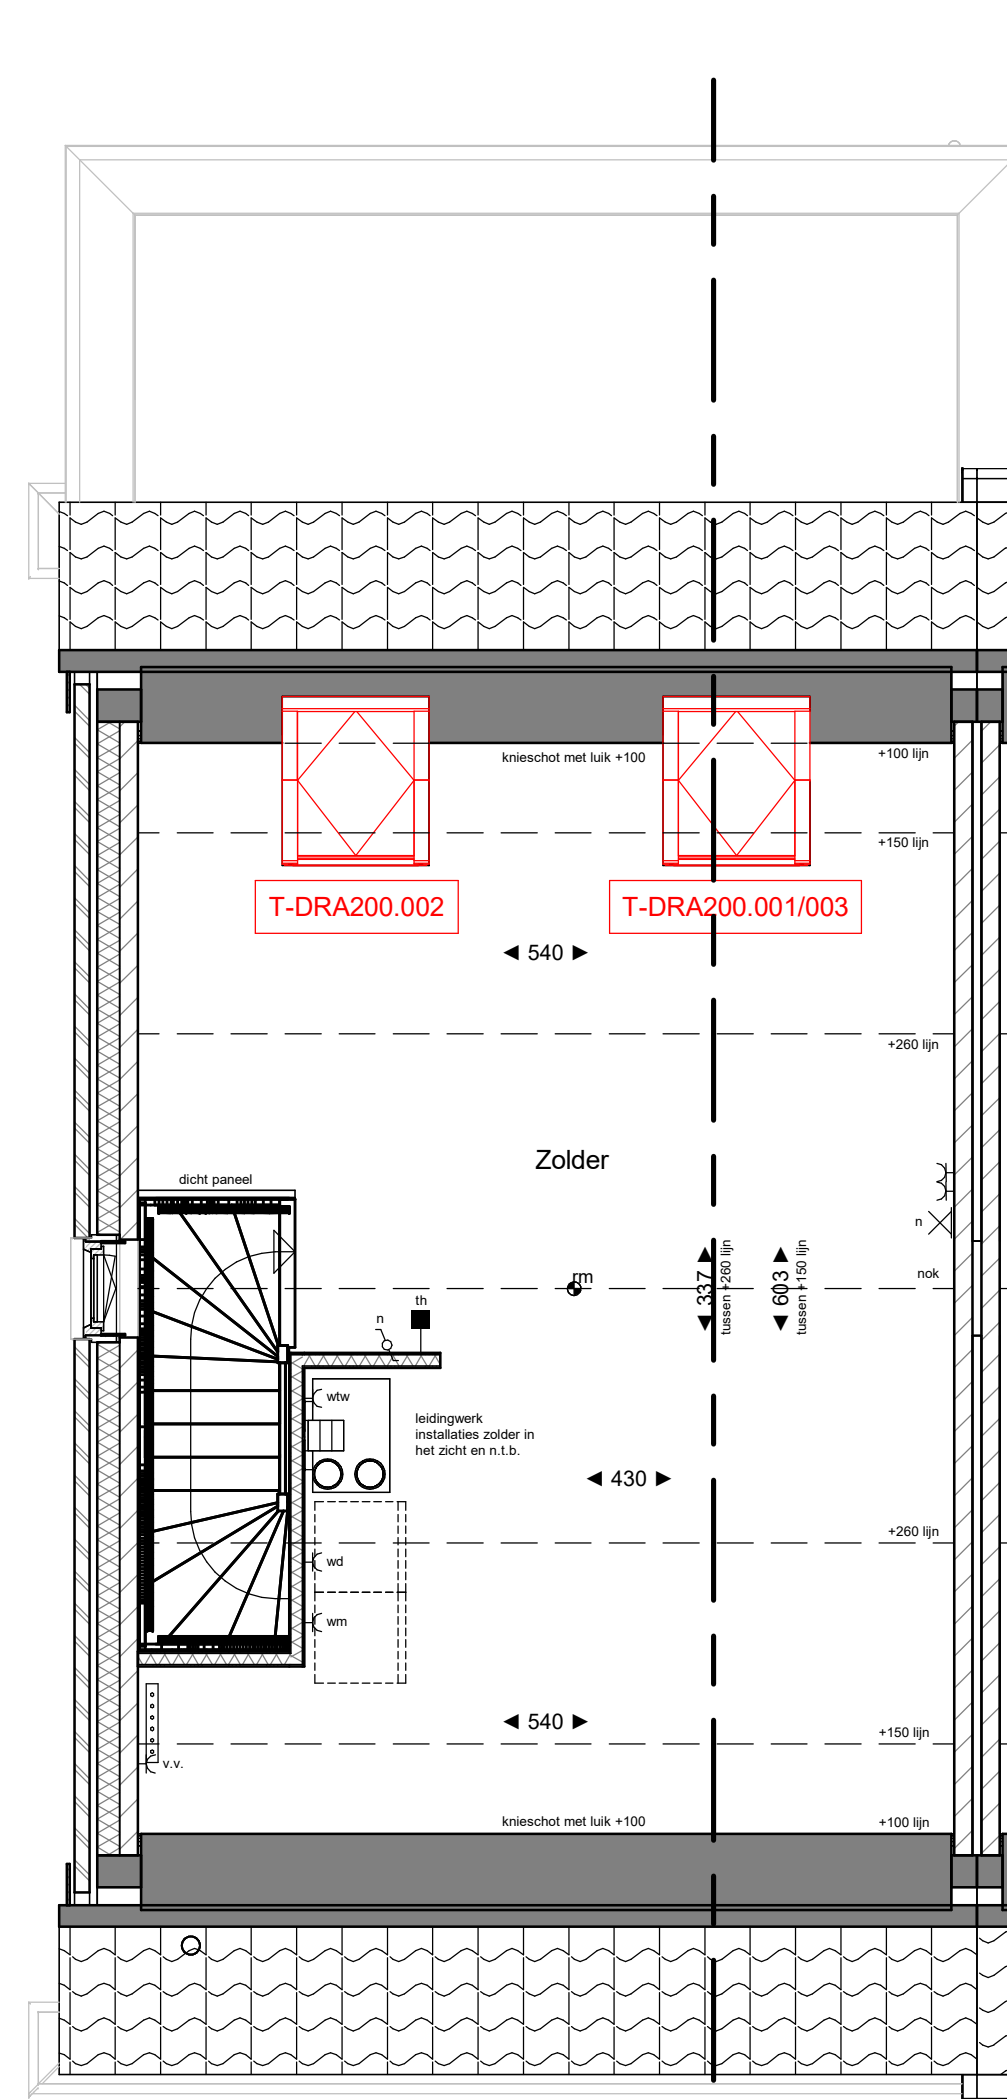


T-DRA200.001/003 Dakraam achtergevel
T-DRA200.002 Dakraam achtergevel

TWEDE VERDIEPING

schaal 1 : 50

RENOVOOI	
☒ plafondlichtpunt (aansluitpunt)	☐ baksteen
☒ wandlichtpunt aansluitpunt zonder armatuur in de badkamer	☐ kalkzandsteen
☒ wandlichtpunt met armatuur	☐ lichte scheidingwand gabelton
☒ enkelzijdige schakelaar	☐ lichte scheidingwand glasplaten
☒ serie-schakelaar	☐ isolatie
☒ wisselschakelaar	☐ vloer- en wandgeluik, maaiering conform Technische Omschrijving
☒ enkele wandcontactdoos (geaard)	☐ maatvoering ruimte (cm)
☒ dubbele wandcontactdoos (geaard)	☐ elektrische radiator (definitieve afmeting en positie nbt)
☒ dubbele wandcontactdoos, opbouw (geaard)	☐ rookmelder (aangegeven op lichtstraal)
☒ onbedrade beding	☐ verdeler vloerverwarming
☒ aansluitpunt bedraad	☐ inbouw of afsluippunt nbt
☒ schel	☐ aanlaten en positie indicatief
☒ bedrucker	☐ opstelplaats warmtepomp
☒ thermostaat	☐ opstelplaats warmte-terugwininstallatie
☒ hoofdbediening WTW-installatie	☐ dilatatie kalkzandsteen (indicatief)
☒ CO2 sensor	☐ opstelplaats wasmachine en wasdroger
☒ centraal aardingpunt, achter de spiegel	☐ entree woning
☒ knipkluk	☐ gewelddaden met kamperfolie
☒ meterkast	☐ nestkast gierzakwal
☒ geluizende deur	☐ nestkast huismus
☒ nestkast vloermuis	☐ Armatuur
☒ kraankast vloermuis	☐ ventilatorrooster
☒ dranger	☐ buitenvoeler
☒ stroomelement	☐ toevoei ventilatie
☒ toevoei ventilatie	

Disclaimer:
** In techniekruimte / nabij installaties warmtepomp en wtw komen de bedingen van installaties in het zicht, positie nader te bepalen.
** De kleuren op deze tekening zijn indicatief en kunnen in de werkelijkheid afwijken. Voor de exacte kleuren en materialen, zie de benoeming.
** Het aantal, de positie en maatvoering van de PV-panelen is indicatief aangegeven. De exacte positie en maatvoering kan afwijken.
** Wijzigingen / geringe maatafwijkingen voorbehouden.
** De op tekening aangegeven radiator, ventilatie inbouw- en afsluippunten geven een indicatie, definitieve afmetingen, aantallen en positie volgens opgave installateur.

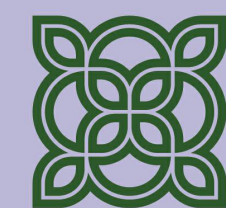

FIORE

DOORNSTEEG-NIJKERK.NL

DOORNSTEEG | FIORE FASE II, NIJKERK WOONWENSENTEKENING

Tekeningnummer: VK.5.7-Opties
Bouwnummer: 127 t/m 136 + 143
Schaal plattegronden: 1:50
Schaal gevels en doorsnede: 1:100
Datum: 15-01-2025

heijmans