



T-DRV200.002

T-DKV200.001

T-DRV200.001 Dakraam voorgevel
T-DKV200.002 Dakkapel voorgevel

VOORGEVEL

schaal 1 : 100




T-AG5001.001

T-AG5001.001 Achtergevelkozijn wijzigen naar dubbele openslaande deuren

ACHTERGEVEL


schaal 1 : 100

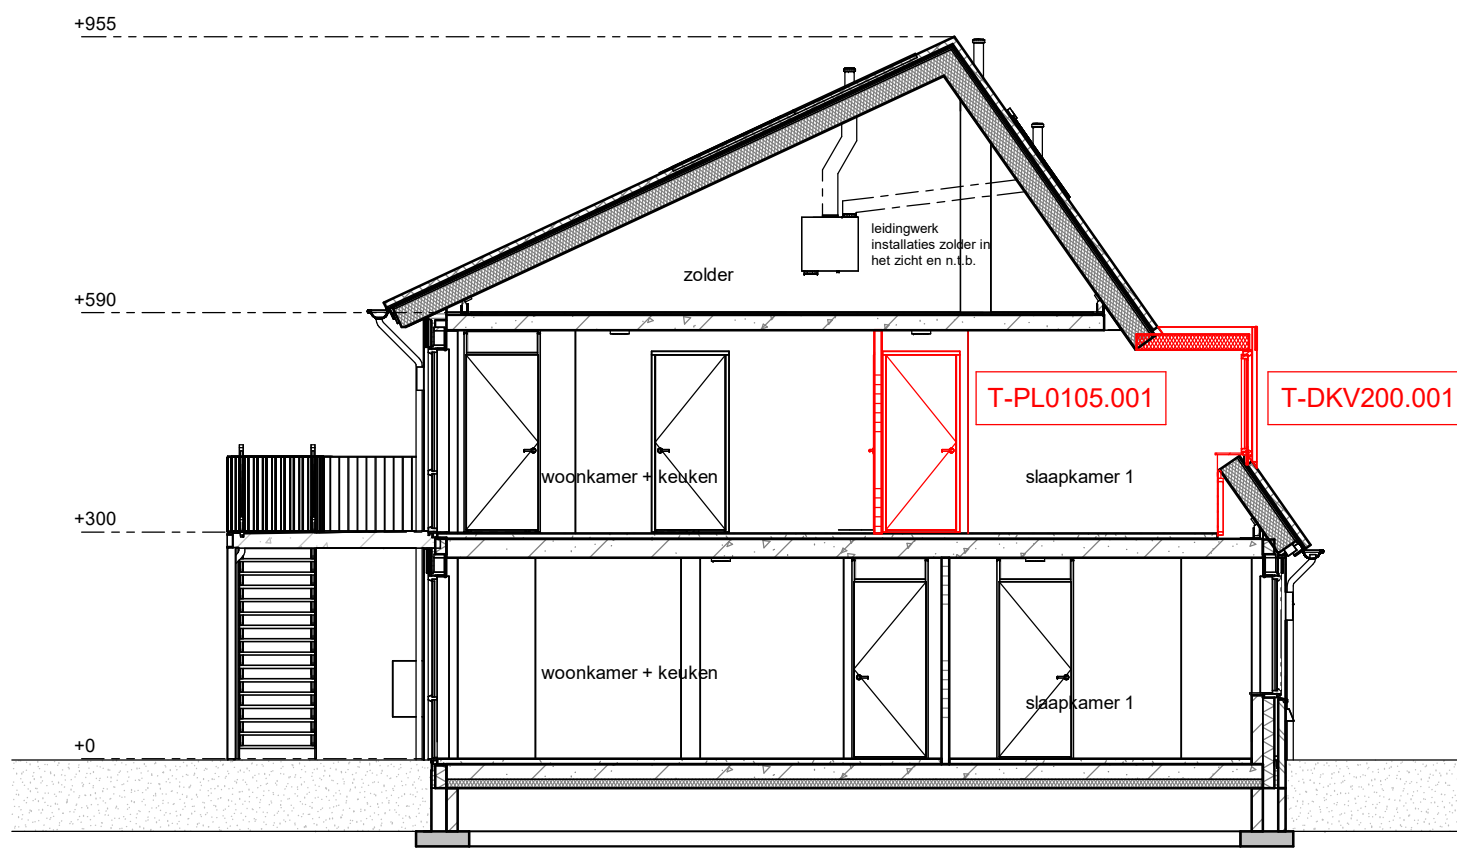

T-PL0105.001 Slaapkamer 1 opsplitsen in 2 slaapkamers
T-DKV200.001 Dakkapel voorgevel

DOORSNEDE 10 OPTIE


schaal 1 : 100

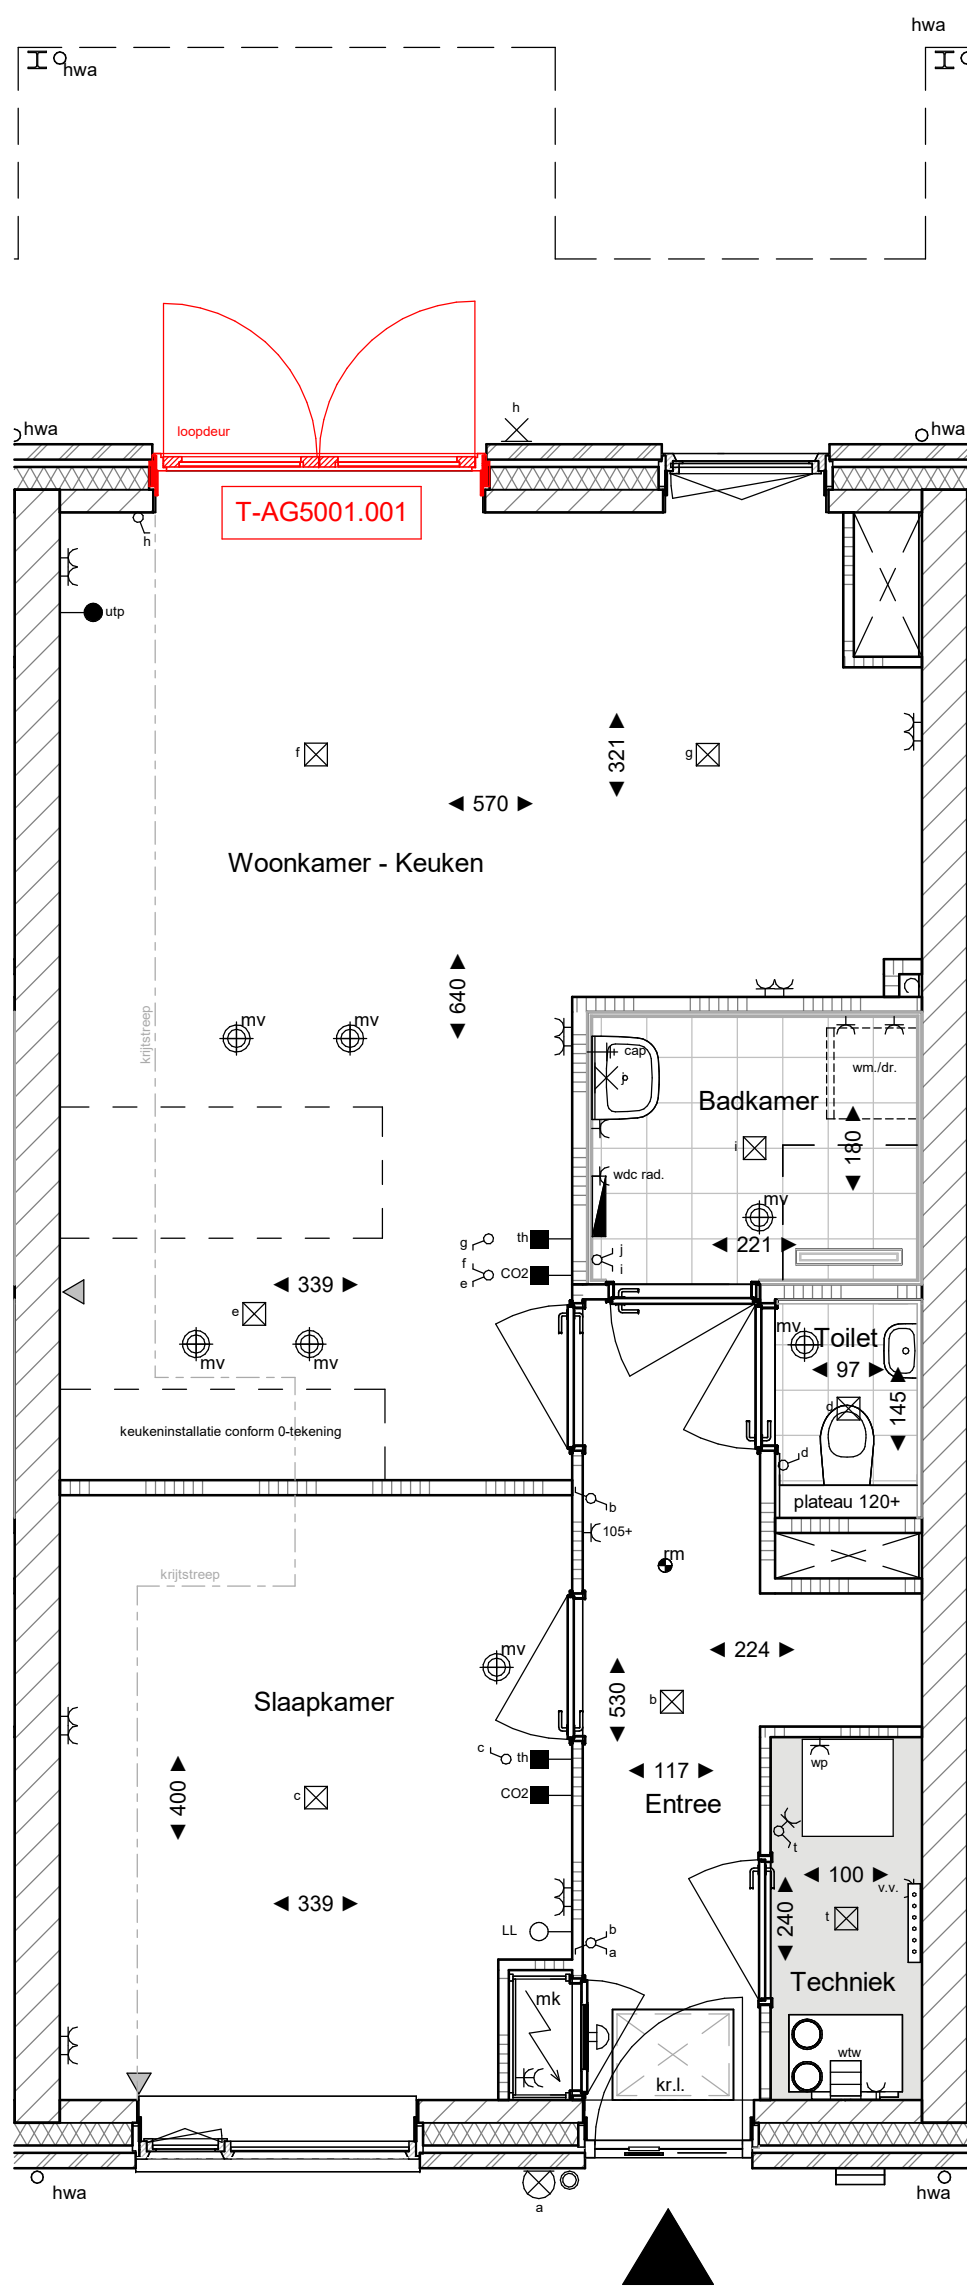

T-AG5001.001 Achtergevelkozijn wijzigen naar dubbele openslaande deuren

BEGANE GROND


schaal 1 : 50

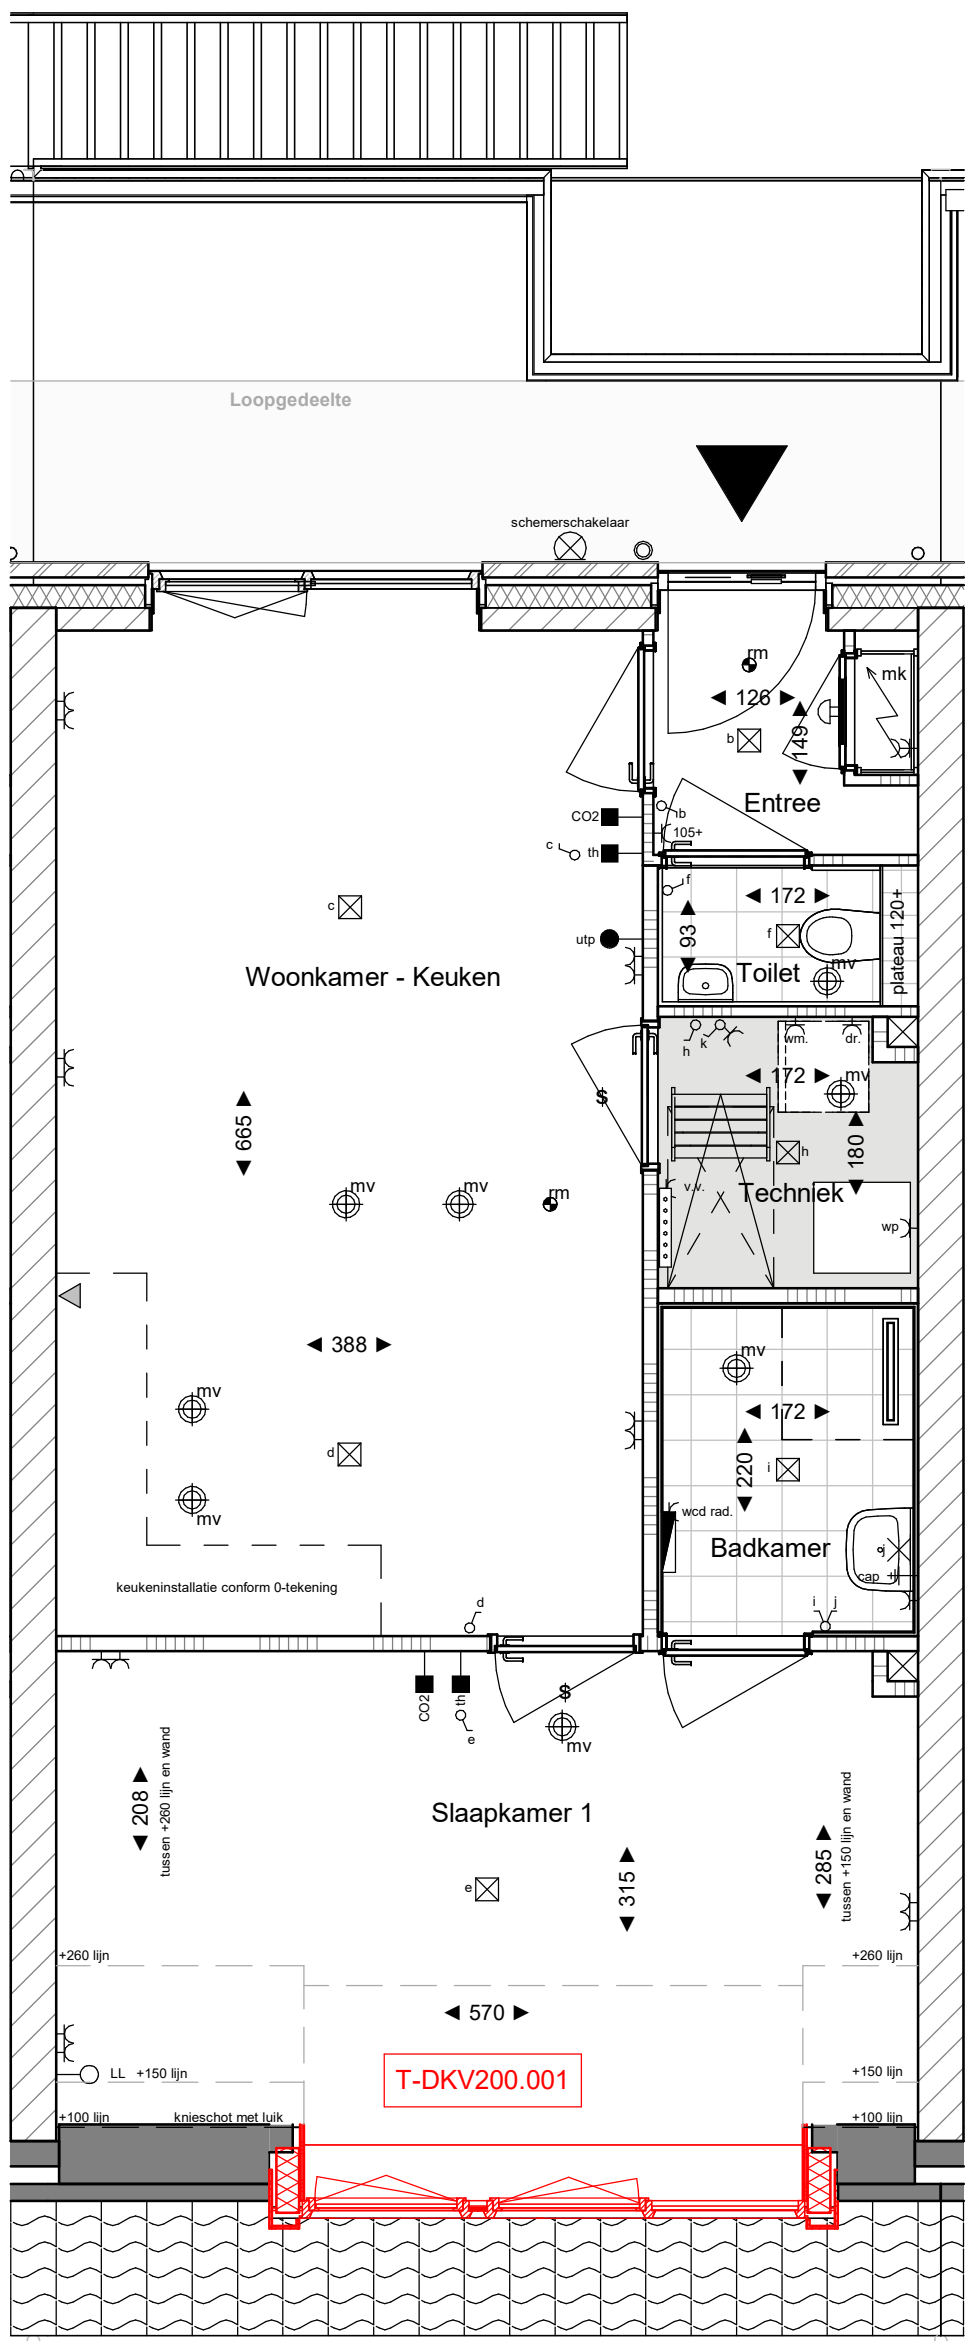

T-DKV200.001 Dakkapel voorgevel

EERSTE VERDIEPING


schaal 1 : 50

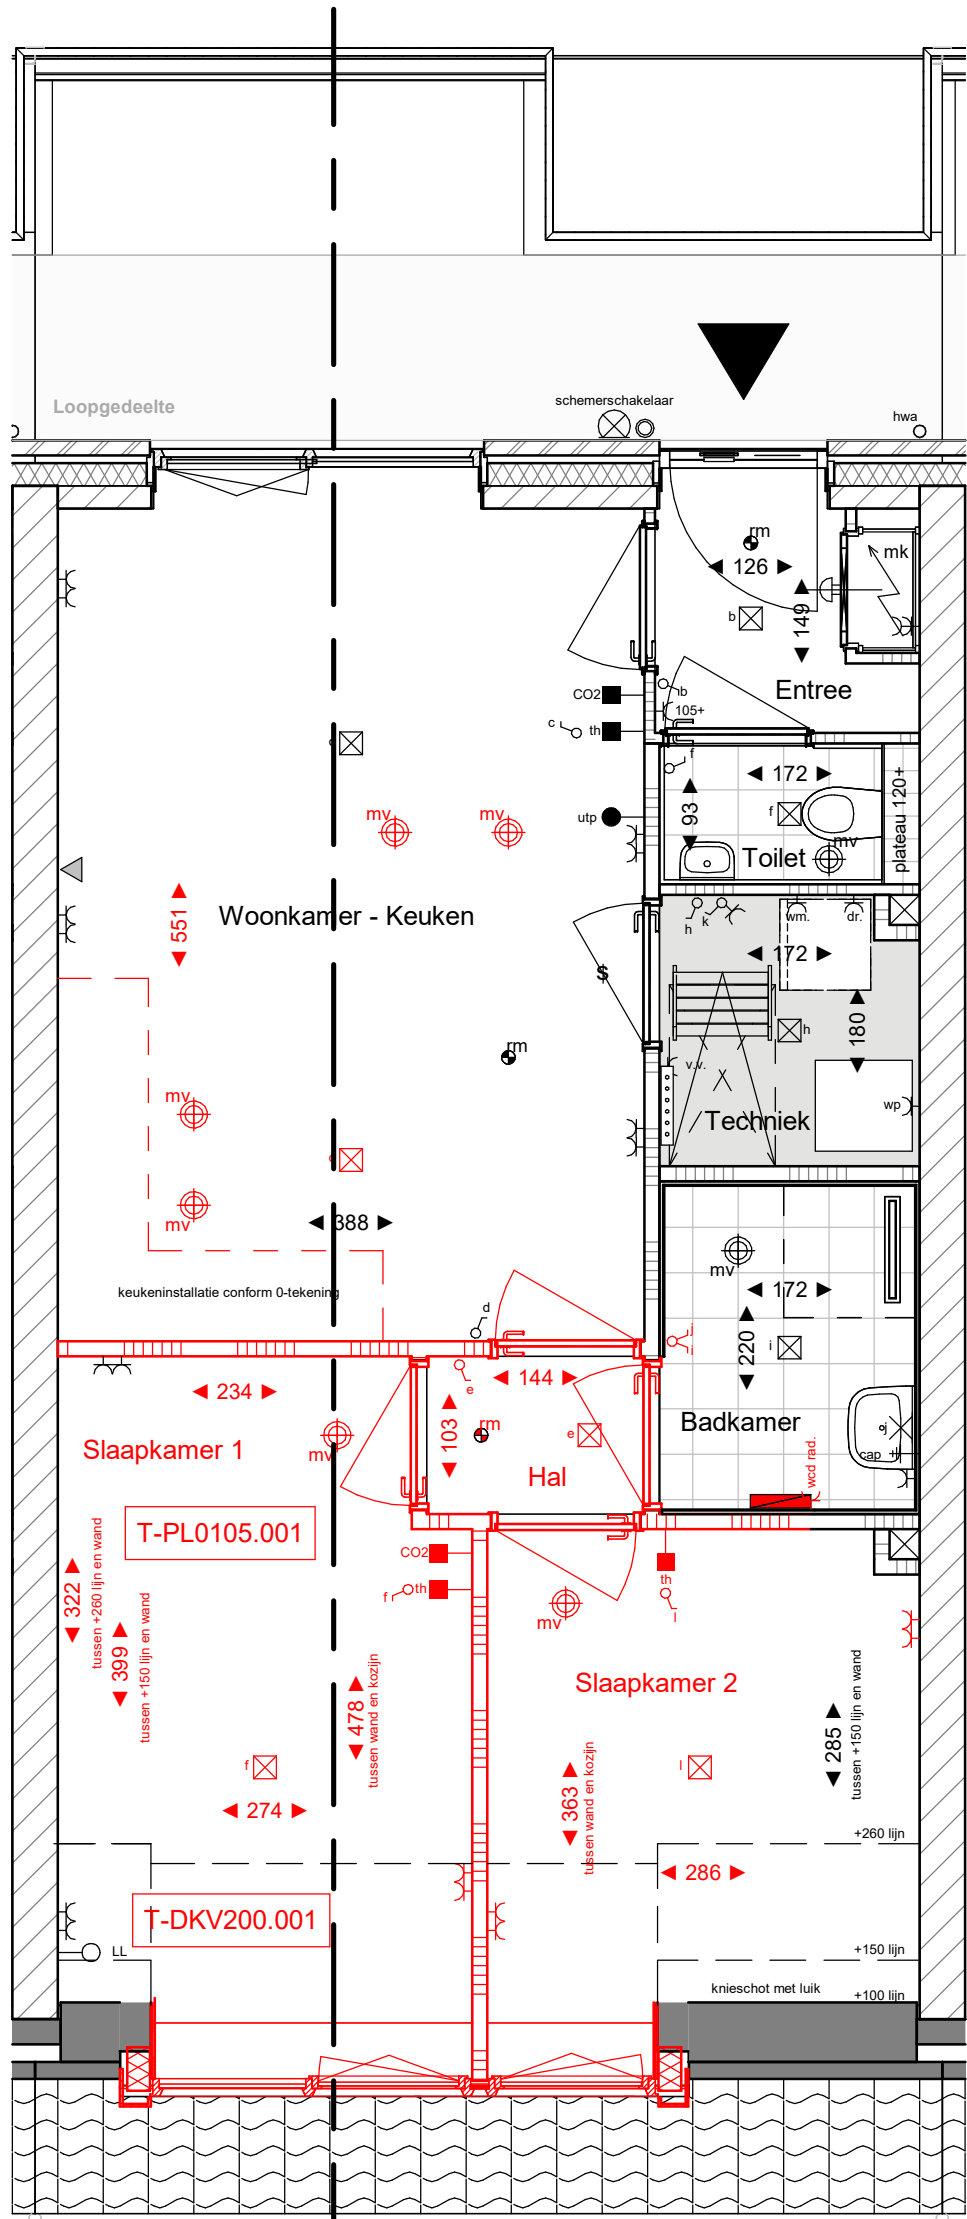

T-PL0105.001 Slaapkamer 1 opsplitsen in 2 slaapkamers
T-DKV200.001 Dakkapel voorgevel

EERSTE VERDIEPING

schaal 1 : 50

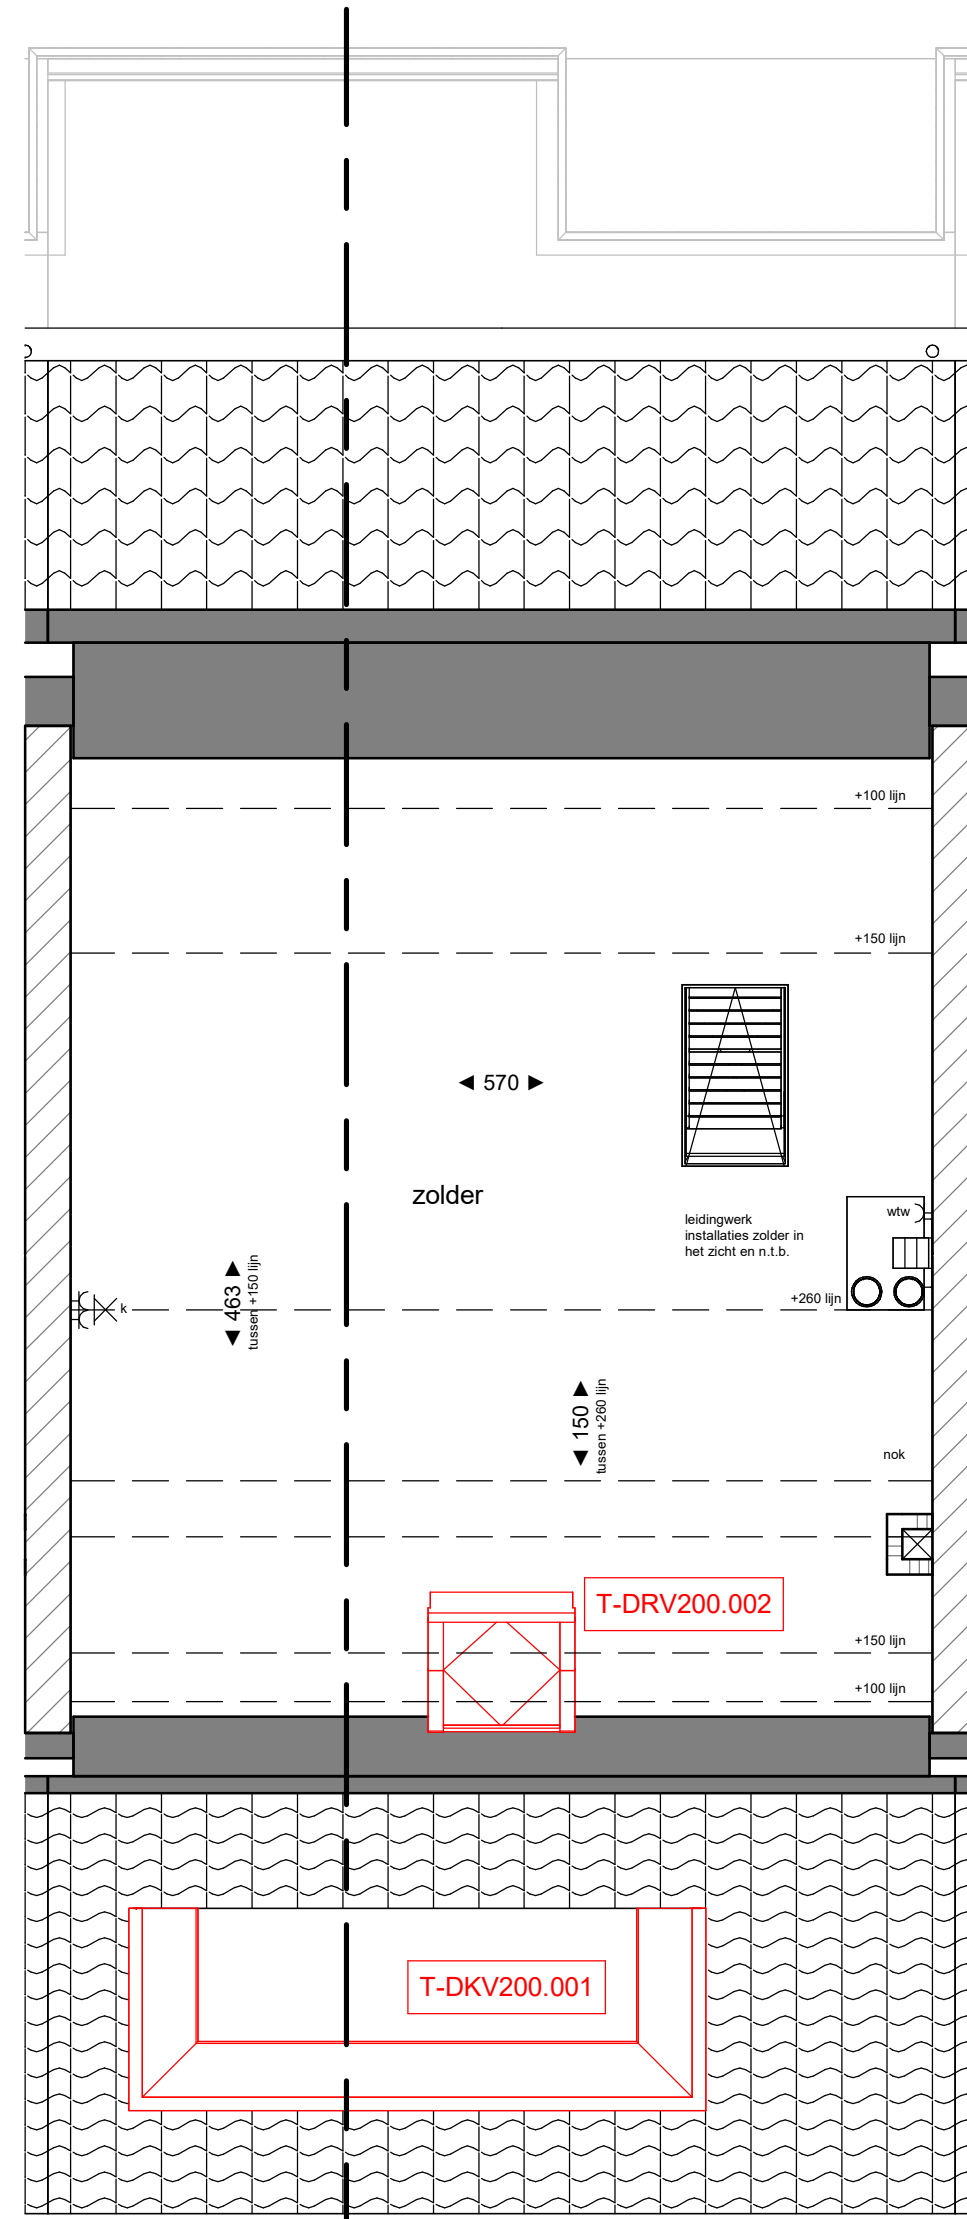


T-DKV200.002 Dakraam voorgevel
T-DKV200.001 Dakkapel voorgevel

TWEEDE VERDIEPING

schaal 1 : 50

RENVOOI			
	plafondlichtpunt (aansluitpunt)		baksteen
	wandlichtpunt aansluitpunt zonder armatuur in de badkamer	210+ 180+	kalkestrandsteen
	wandlichtpunt met armatuur	210+	lichte scheidingwand gasbeton
	enkelpolige schakelaar	105+	lichte scheidingwand gipsplaten
	serieschakelaar	105+	isolatie
	wisselschakelaar	105+	vloer- en wandtegels, maavoering conform Technische Omschrijving
	enkele wandcontactdoos (geaard)	30+	
	dubbele wandcontactdoos (geaard)	30+	maatvoering ruimte (cm)
	dubbele wandcontactdoos, opbouw (geaard)	105+	elektrische radiator (definitieve afmeting en positie ntb)
	onbedrade leiding	30+	rookmelder (aangesloten op lichtstraat)
	aansluitpunt bedraad	30+	verdelers vloerverwarming
	schel	boven meterkastdeur	inblaas of afzuigpunt wtw
	bedrukker	105+	aantallen en posities indicatief
	thermostaat	150+	opstelplaats warmtepomp
	hoofdbediening WTW-installatie	150+	opstelplaats warmte-luugwininstallatie
	CO2 sensor		dilatatie kalkzandsteen (indicatief)
	centraal aardsingpunt, achter de spiegel		opstelplaats wasmachine en wasdroger
	kruipkruk		entree woning
	meterkast		gevekraden met kamperfoolie
	geluidswerende deur		nestkast gierzwaluw
	nestkast vloermuis		nestkast huismuis
	kraamkast vloermuis		Armatuur
	dranger		ventilatorooster
	stroomelement		butenvoeler
	toevoel ventilatie		

Disclaimer:
** In techniekruimten / nabij installaties warmtepomp en wtw komen de leidingen van installaties in het zicht; posities nader te bepalen.
** De kleuren op deze tekening zijn indicatief en kunnen in de werkelijkheid afwijken. Voor de exacte kleuren en materialen, zie de bemonstering.
** Het aantal, de positie en maatvoering van de PV-panelen is indicatief aangegeven. De exacte positie en maatvoering kan afwijken.
** Wijzigingen / geringe maatafwijkingen voorbehouden.
** De op tekening aangegeven radiator, ventilatie inblaas- en afzuigpunten geven een indicatie; definitieve afmetingen, aantallen en posities volgens opgave installateur.

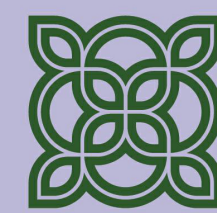

FIORE

DOORNSTEEG-NIJKERK.NL

DOORNSTEEG | FIORE FASE II, NIJKERK WOONWENSENTEKENING

Tekeningnummer: VK 10-Opties
Bouwnummer: 144 t/m 152
Schaal plattegronden: 1:50
Schaal gevels en doorsnede: 1:100
Datum: 20-01-2025

heijmans