




T-DKV200.002 Dakkapel voorgevel tussenwoning
T-DKV200.003 Dakkapel voorgevel hoekwoning

VOORGEVEL


schaal 1 : 100

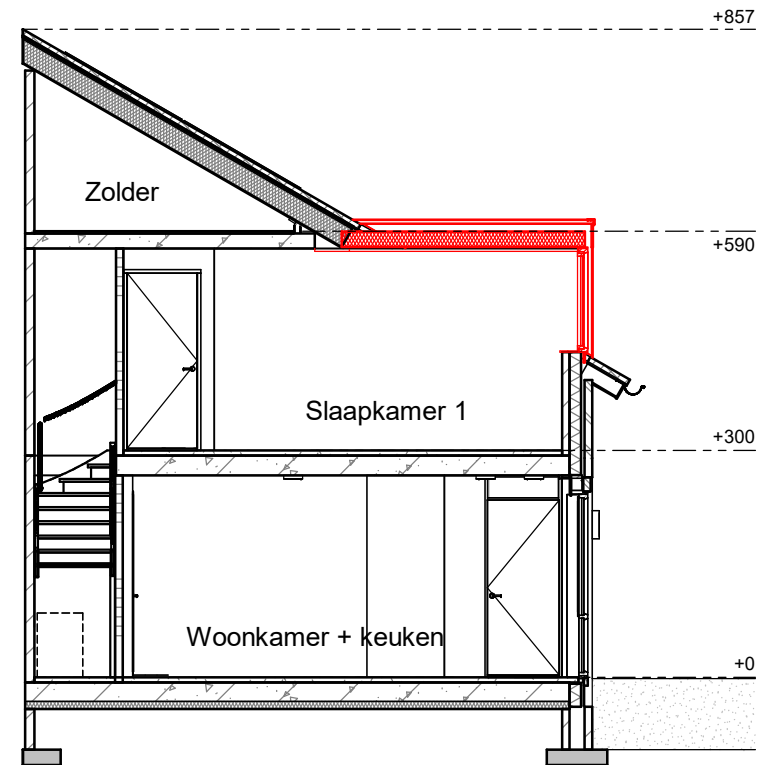

T-DKV200.002 Dakkapel voorgevel tussenwoning
T-DKV200.003 Dakkapel voorgevel hoekwoning

DOORSNEDE 11 OPTIE


schaal 1 : 100

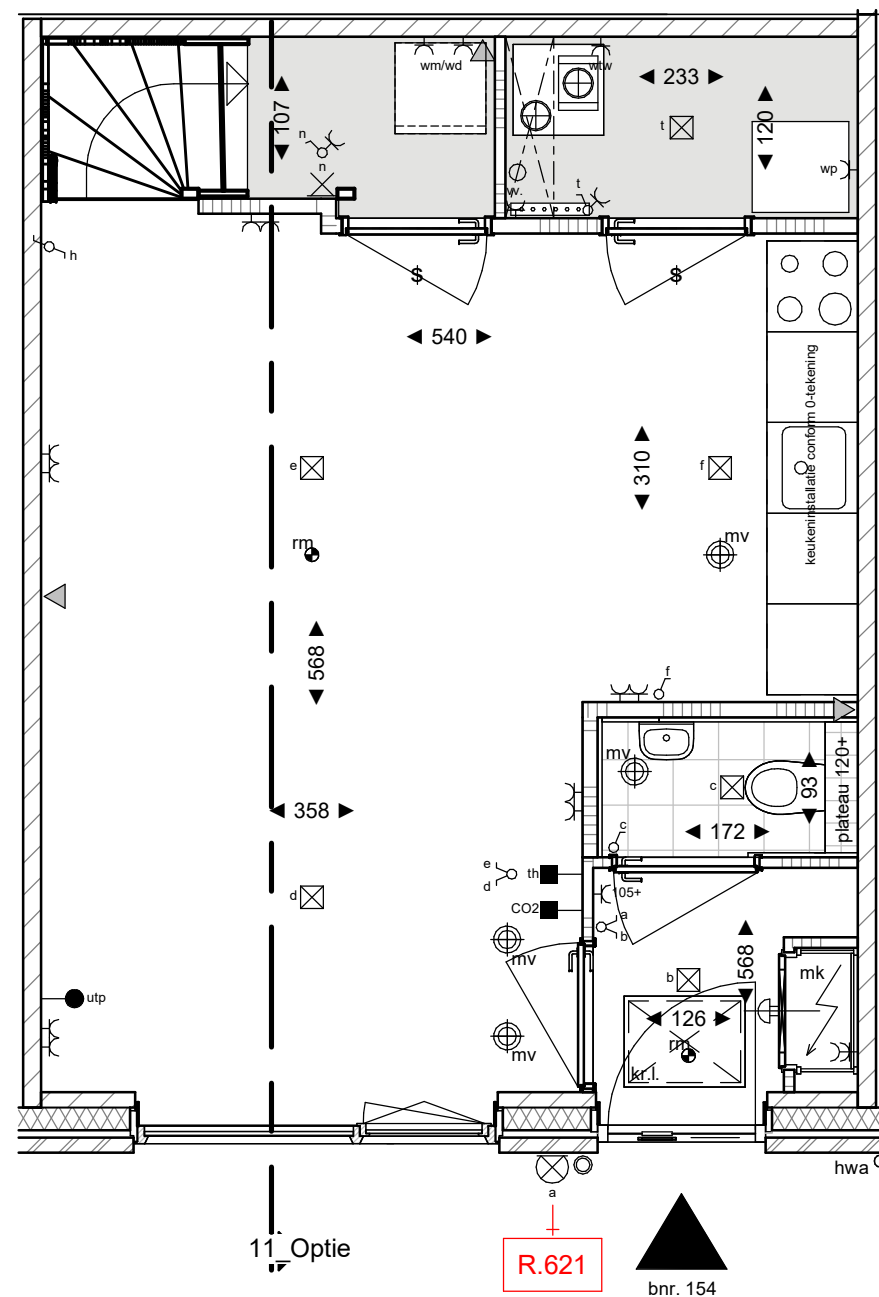

R.621 buitenkraan voorgevel

BEGANE GROND


schaal 1 : 50

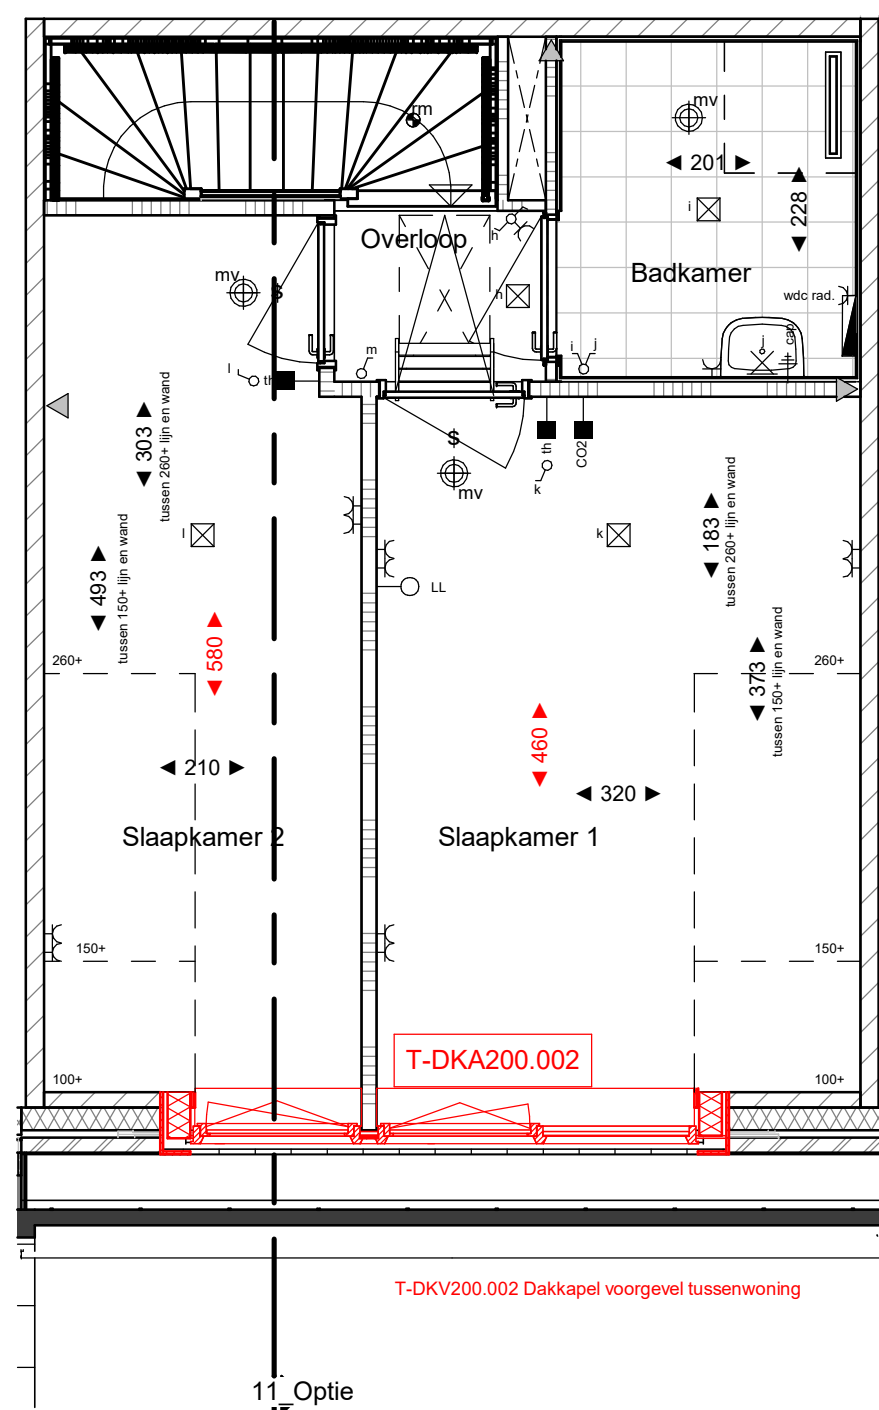

T-DKV200.002 Dakkapel voorgevel tussenwoning

EERSTE VERDIEPING


schaal 1 : 50

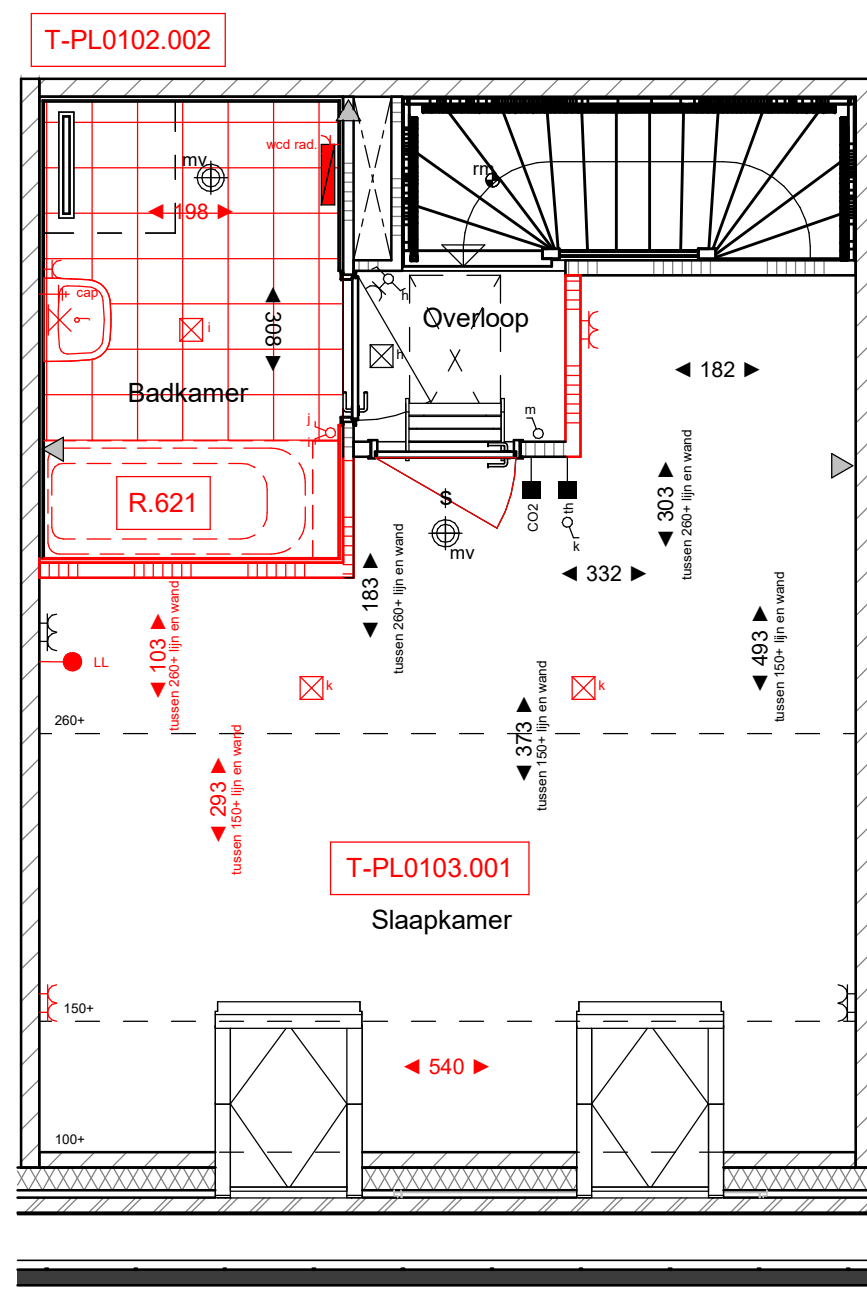

T-PL0102.002 Vergroten badkamer
R.621 Badaansluiting
T-PL0103.001 Slaapkamers samenvoegen

EERSTE VERDIEPING

schaal 1 : 50

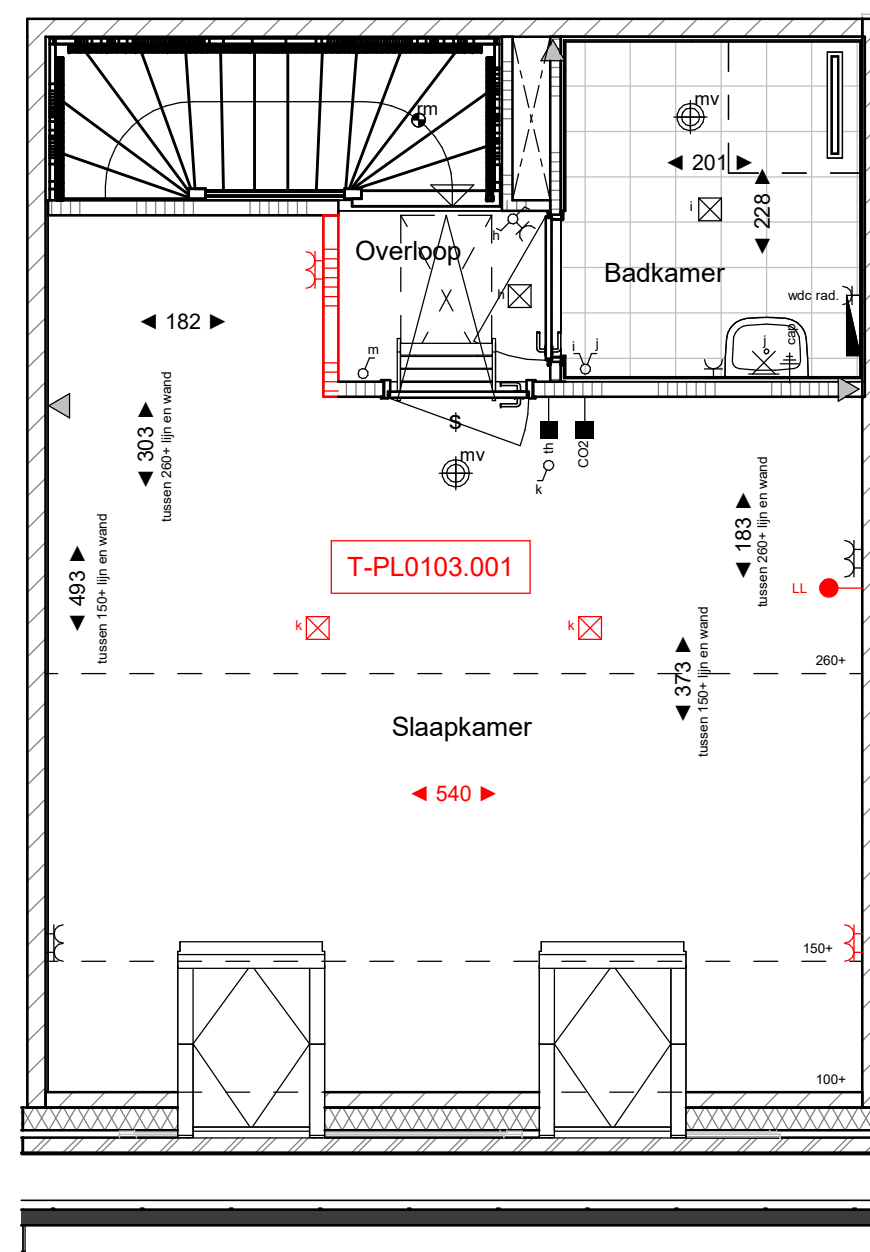


T-PL0103.001 Slaapkamers samenvoegen

EERSTE VERDIEPING

schaal 1 : 50

RENVOOI			
	plafondlichtpunt (aansluitpunt)		baksteen
	wandlichtpunt aansluitpunt zonder armatuur 210+ 180+		kalkzandsteen
	wandlichtpunt met armatuur 210+		lichte scheidingwand gasbeton
	enkeelpolige schakelaar 105+		lichte scheidingwand gipsplaten
	serieschakelaar 105+		isolatie
	wisselschakelaar 105+		vloer- en wandtegelwerk, maavoering conform Technische Omschrijving
	enkele wandcontactdoos (geaard) 30+		maatvoering ruimte (cm)
	dubbele wandcontactdoos (geaard) 30+		elektrische radiator (definitieve afmeting en positie nbt)
	dubbele wandcontactdoos, opbouw (geaard) 105+		rookmelder (aangesloten op lichtstraat)
	onbedrade leiding 30+		verdelers vloerverwarming
	aansluitpunt bedraad 30+		schel
	schel		boven meterkastdeur
	belddrukker 105+		inblaas of afzuigpunt w/w
	thermostaat 150+		aantallen en posities indicatief
	hoofdbediening WTW-installatie 150+		opstelplaats warmtepomp
	CO2 sensor		opstelplaats warmte-terugwininstallatie
	centraal aardingspunt, achter de spiegel		dilatable kalkzandsteen (indicator)
	M.I.		opstelplaats wasmachine en wasdroger
	knipkluk		entree woning
	meterkast		geventraden met kamperfoolie
	geluïdswerende deur		nestkast gierzwaluw
	nestkast vleermuis		nestkast huismus
	kraamkast vleermuis		Armatuur
	dranger		ventilatorrooster
	stroomelement		buitenvoeler
	toevoel ventilatie		
Disclaimer: ** In techniekrumten / nabij installaties warmtepomp en w/w komen de leidingen van installaties in het zicht; posities nader te bepalen. ** De kleuren op deze tekening zijn indicatief en kunnen in de werkelijkheid afwijken. Voor de exacte kleuren en materialen, zie de bemonstering. ** Het aantal, de positie en maatvoering van de PV-panelen is indicatief aangegeven. De exacte positie en maatvoering kan afwijken. ** Wijzigingen / geringe maatafwijkingen voorbehouden. ** De op tekening aangegeven radiator, ventilatie inblaas- en afzuigpunten geven een indicatie; definitieve afmetingen, aantallen en posities volgens opgave installateur.			

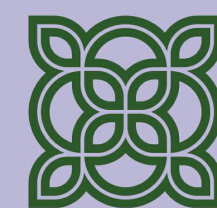

FIORE

DOORNSTEEG-NIJKERK.NL

DOORNSTEEG | FIORE FASE II, NIJKERK WOONWENSENTEKENING

Tekeningnummer: VK 11-Opties
Bouwnummer: 153 t/m 164
Schaal plattegronden: 1:50
Schaal gevels en doorsnede: 1:100
Datum: 16-01-2026

heijmans