

T-DRV200.001 Dakraam achtergevel

T-AB0012.003 Aanbouw aan de achterzijde van de woning, lang circa 1.2 meter

T-AB0012.003 Aanbouw aan de achterzijde van de woning, lang circa 1.2 meter
T-DRA200.001 Dakraam achtergevel

T-AB0012.003 Aanbouw aan de achterzijde van de woning, lang circa 1.2 meter

VOORGEVEL

schaal 1 : 100

RECHTER ZIJGEVEL


schaal 1 : 100

ACHTERGEVEL

schaal 1 : 100

LINKER ZIJGEVEL


schaal 1 : 100

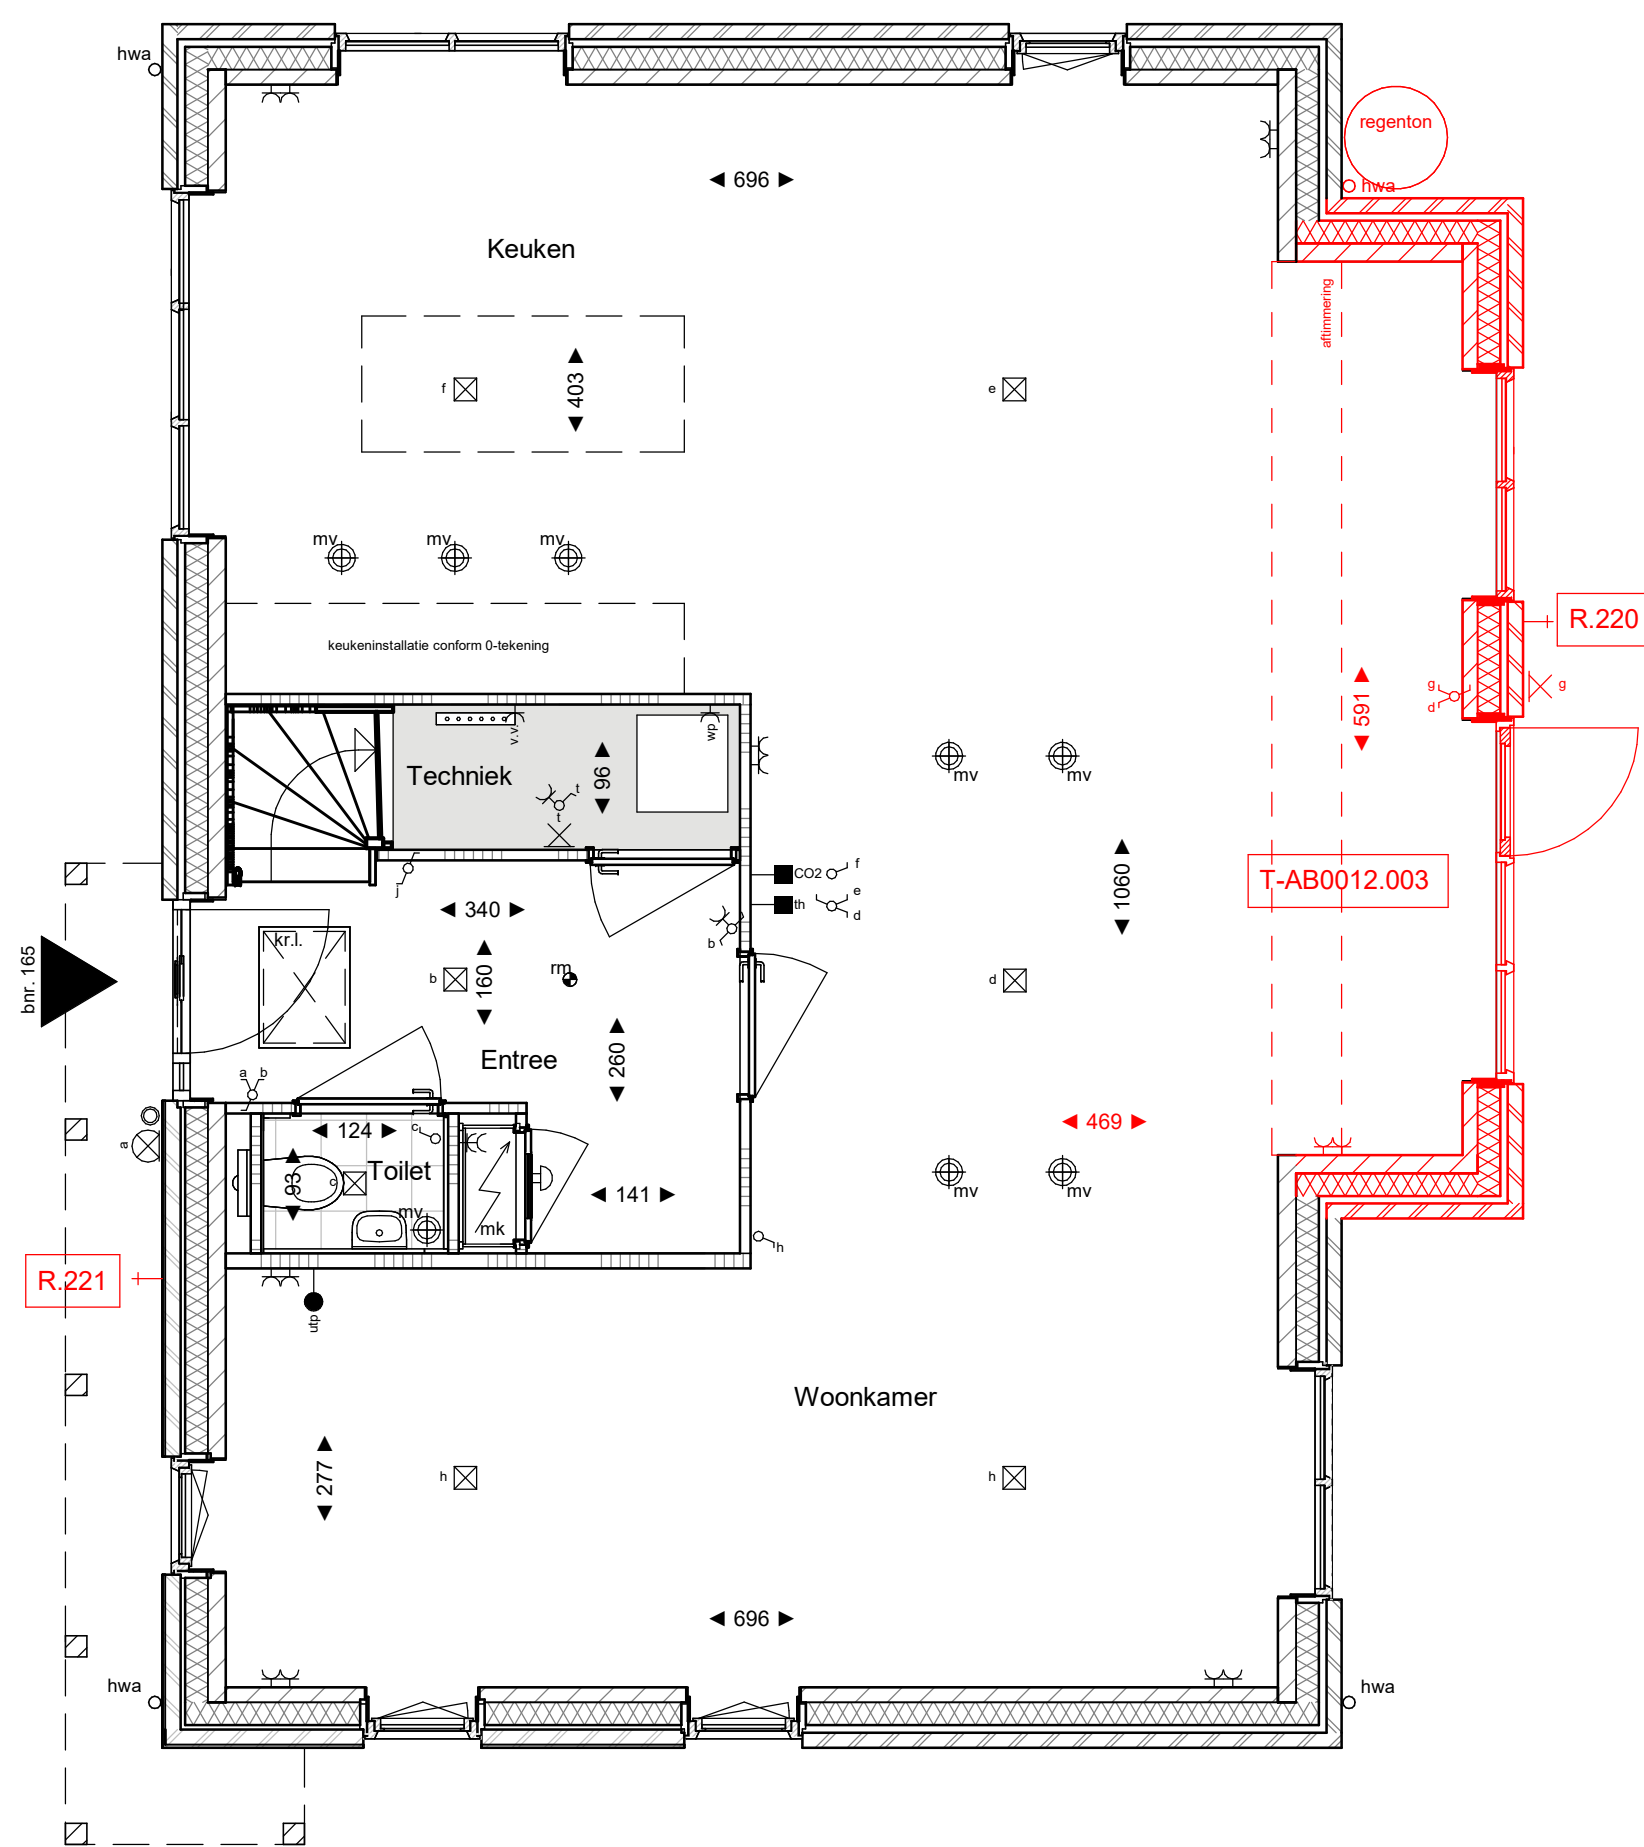

T-AB0012.003 Aanbouw aan de achterzijde van de woning, lang circa 1.2 meter
R.220 Buitenkraan achtergevel
R.221 Buitenkraan voorgevel

BEGANE GROND


schaal 1 : 50

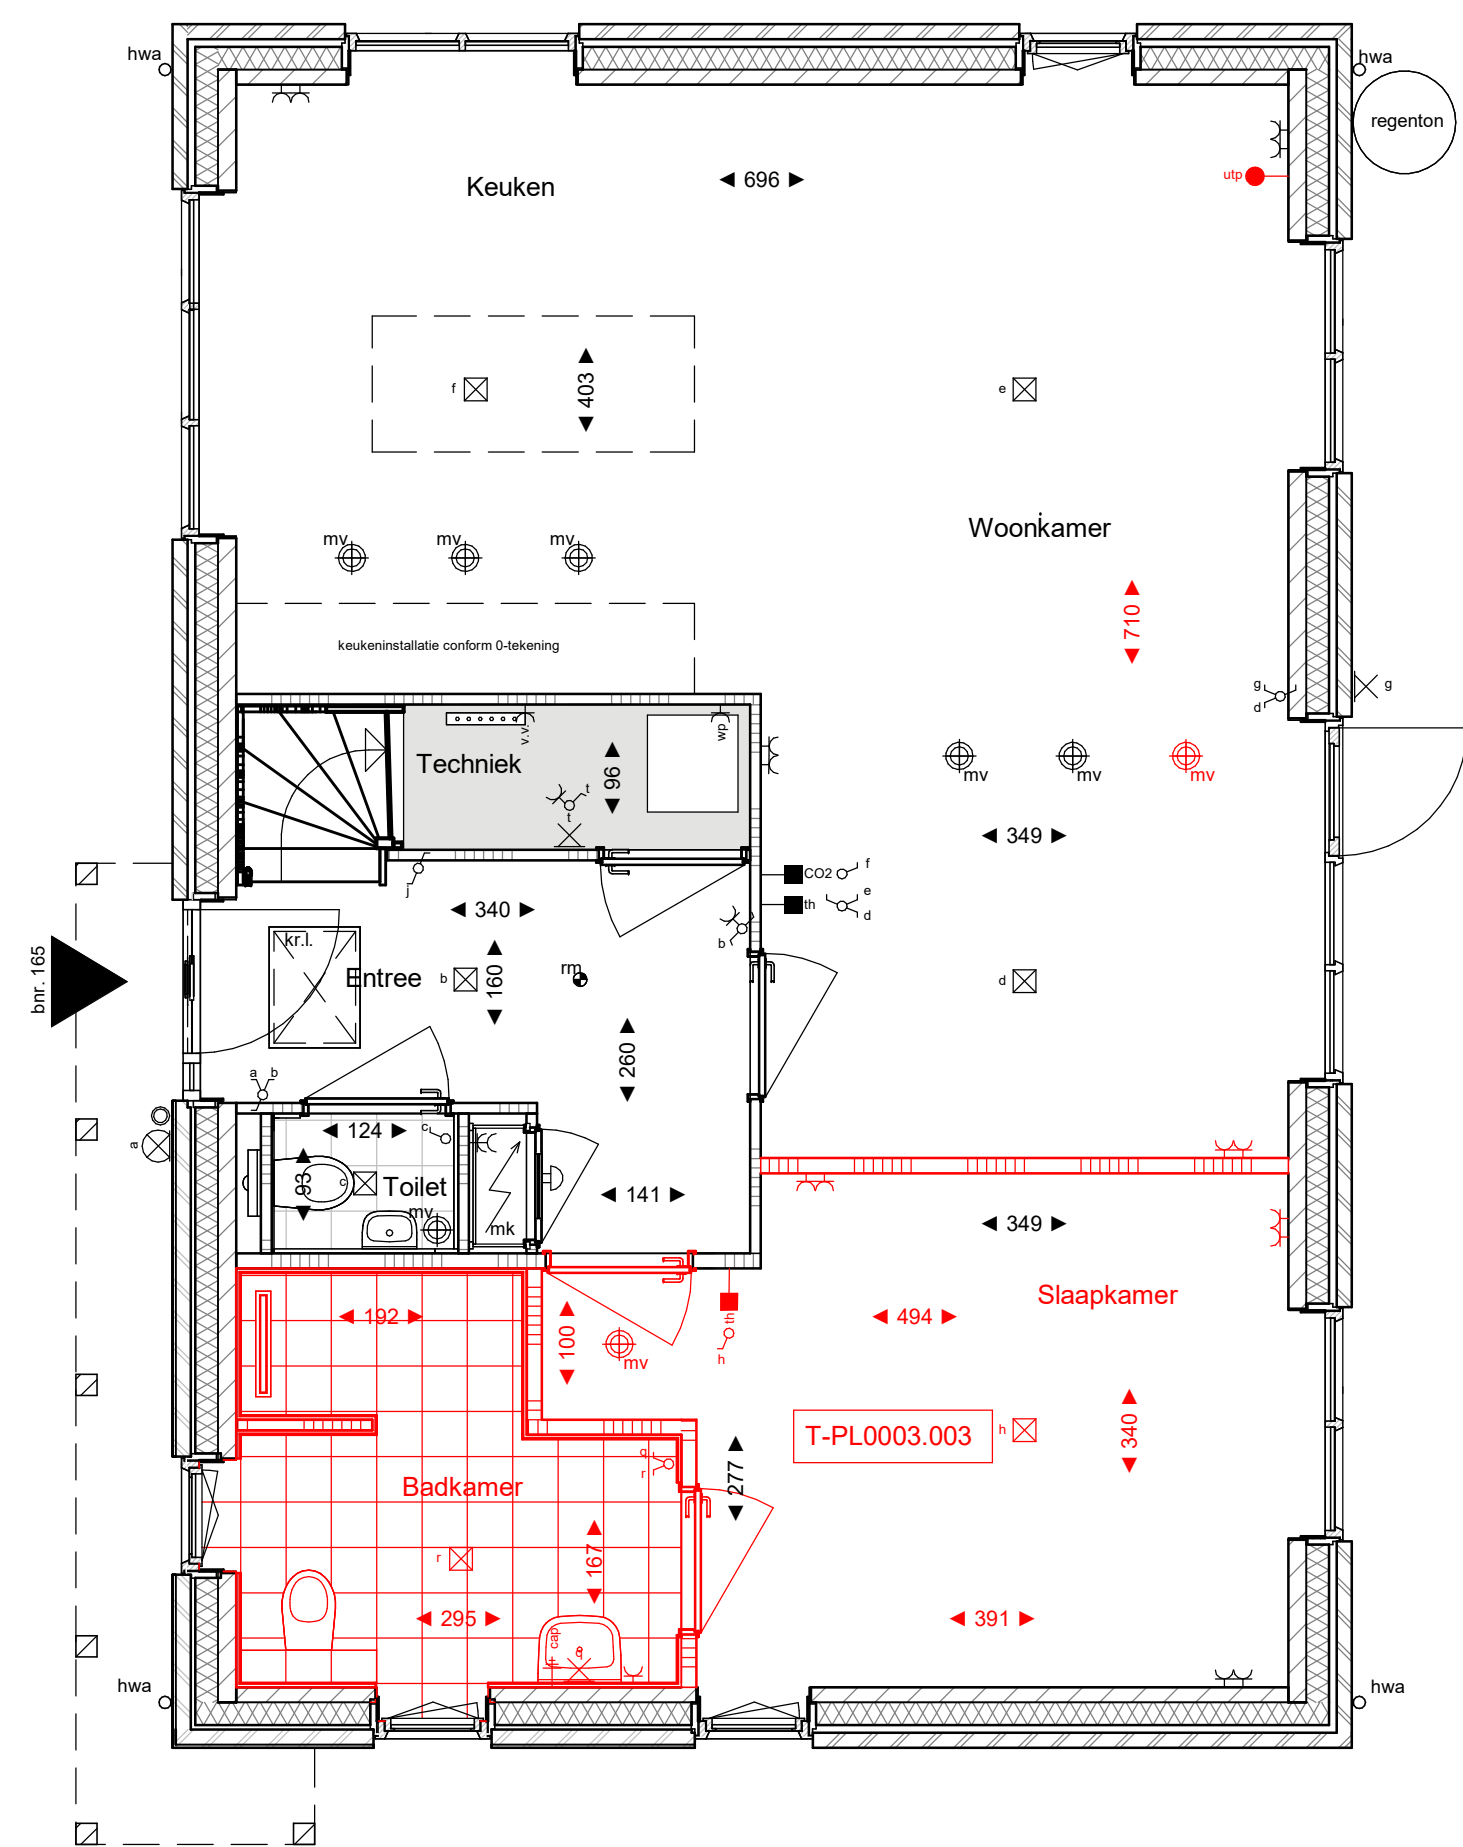

T-PL0003.003 Wijzigen indeling begane grond

BEGANE GROND

schaal 1 : 50

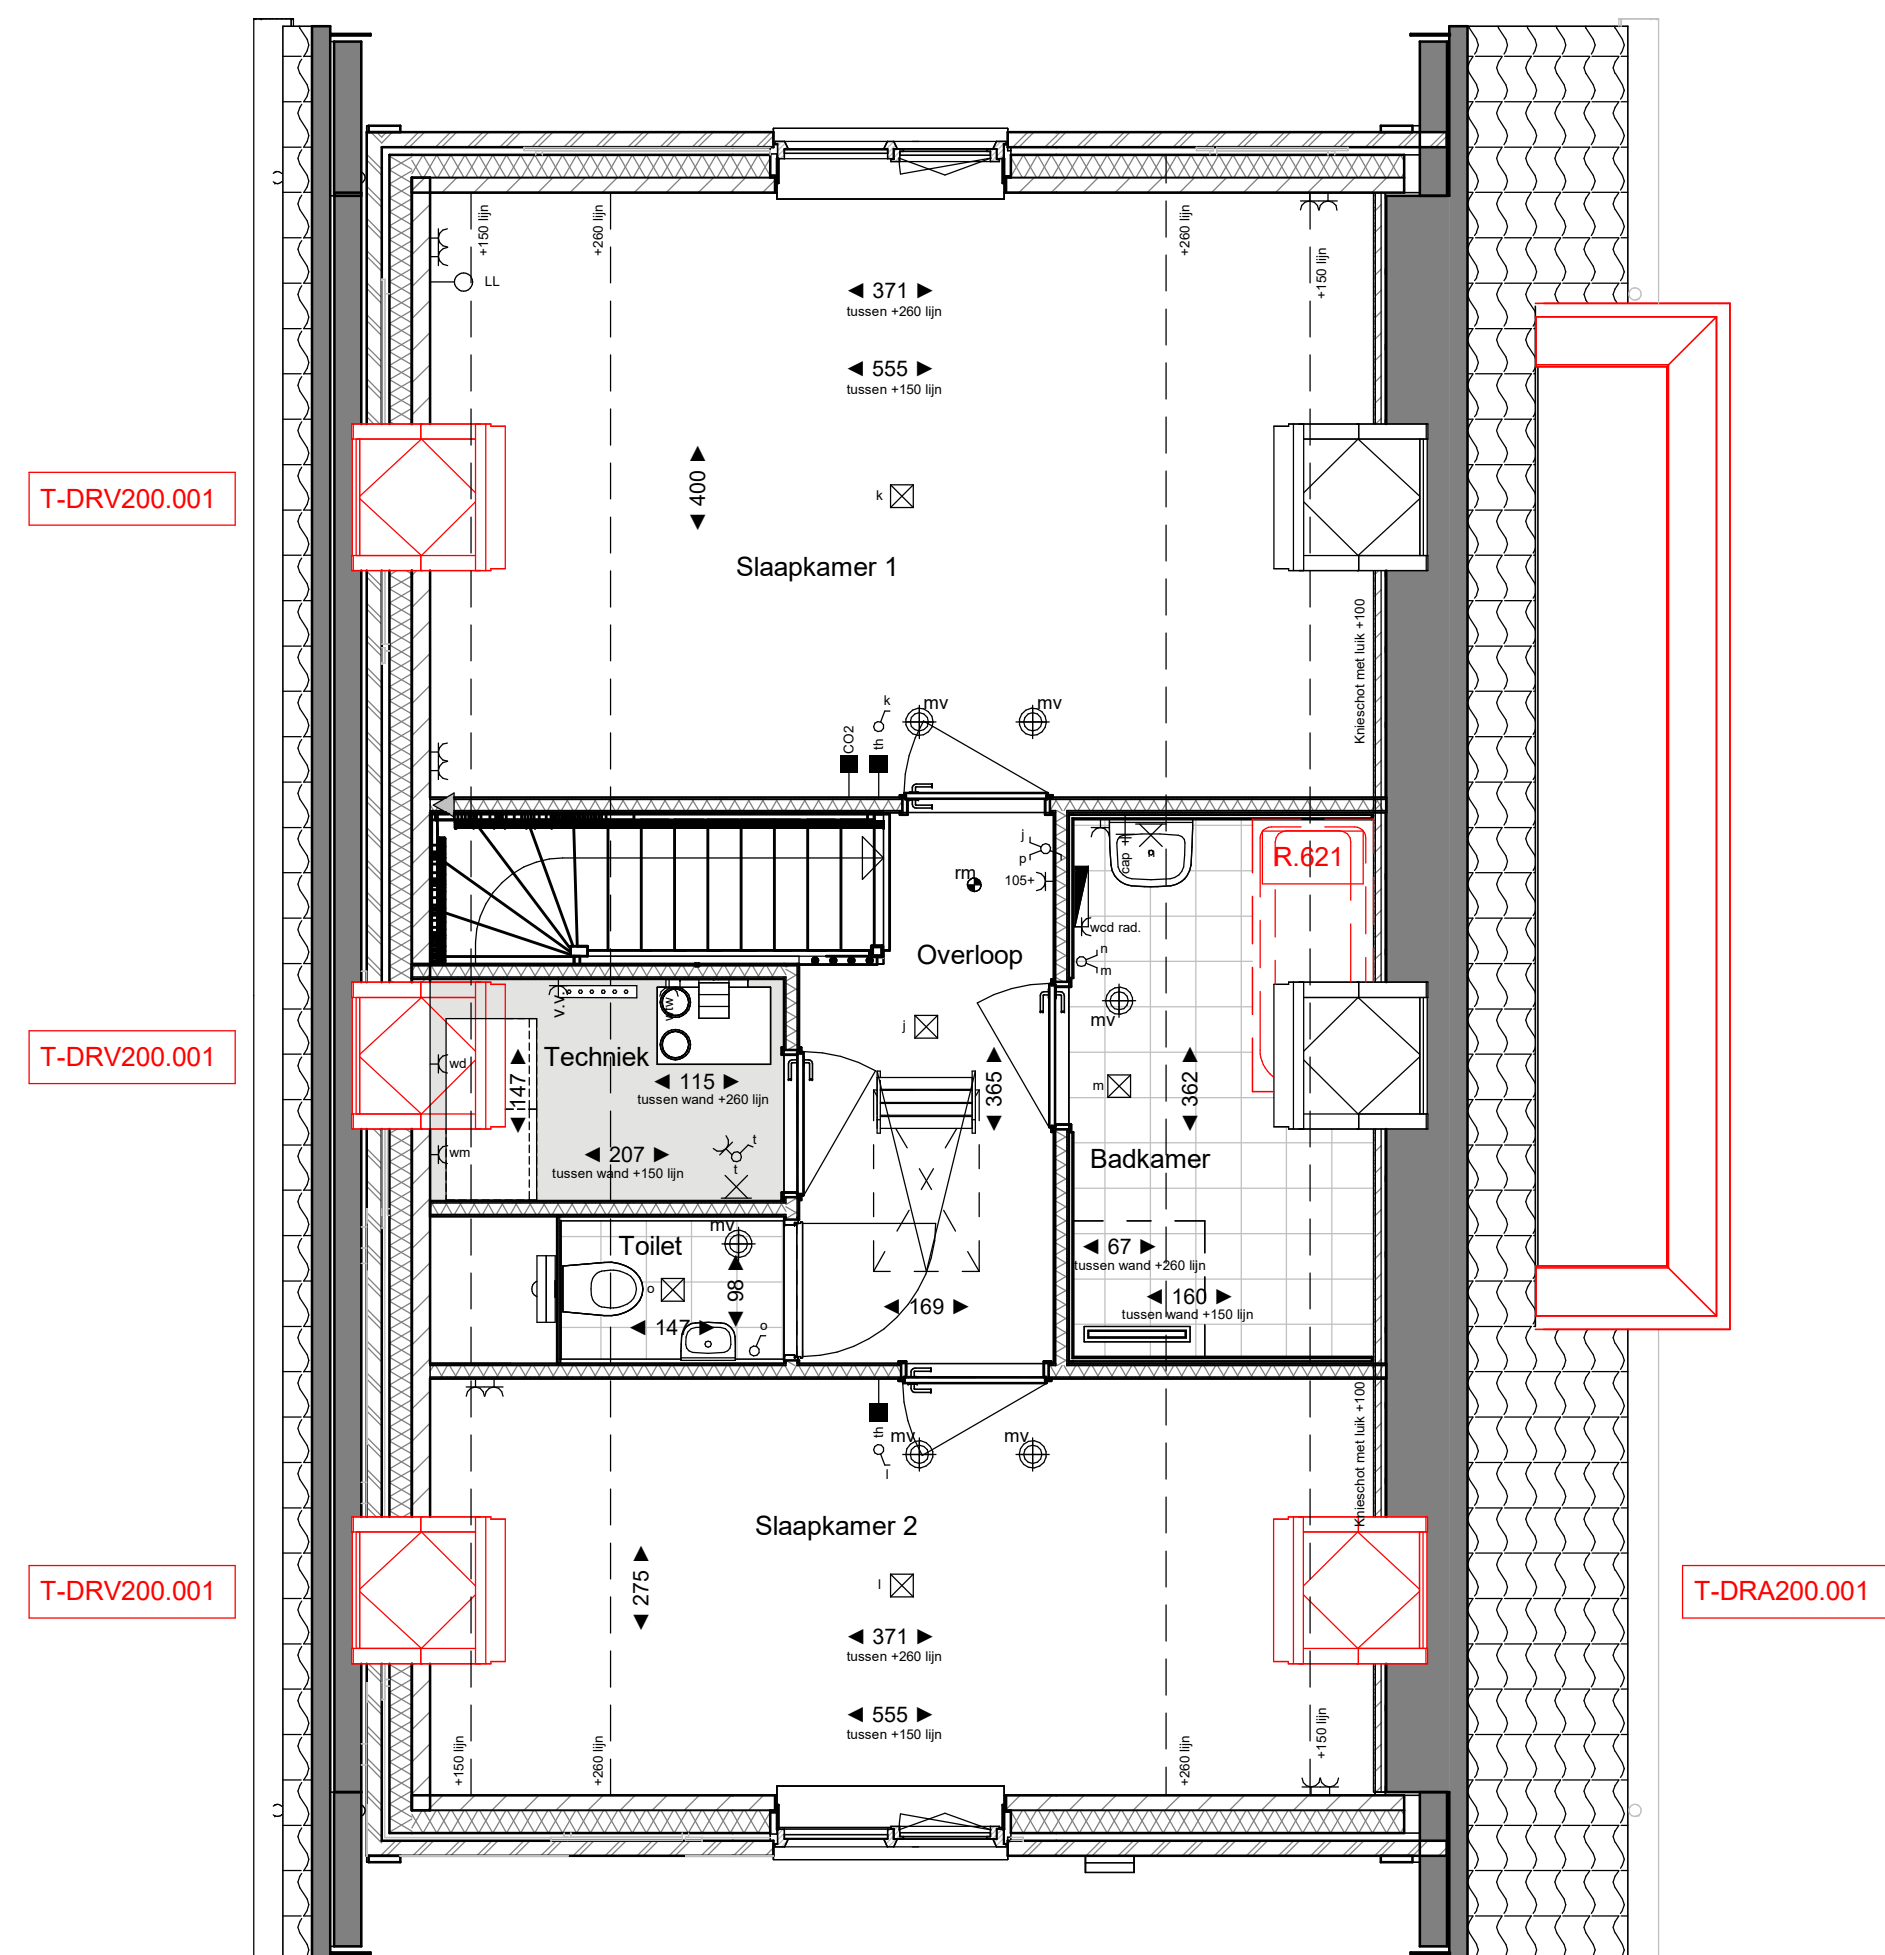


T-DRA200.001 Dakraam achtergevel
T-DRV200.001 Dakraam voorgevel;
R.621 Badaansluiting

EERSTE VERDIEPING

schaal 1 : 50

RENVOOI	
	plafondlichtpunt (aansluitpunt)
	wandlichtpunt aansluitpunt zonder armatuur in de badkamer
	wandlichtpunt aansluitpunt met armatuur
	enkelzijdige schakelaar
	serieschakelaar
	wisselschakelaar
	enkele wandcontactdoos (geaard)
	dubbele wandcontactdoos (geaard)
	dubbele wandcontactdoos, opbouw (geaard)
	onbedrade leiding
	aansluitpunt bedraad
	schel
	bedrukker
	thermostaat
	hoofdbediening WTW-installatie
	CO2 sensor
	centraal aardingspunt, achter de spiegel
	knipknop
	meterkast
	geluidswerende deur
	nestkast vloermuis
	kraamkast vloermuis
	dranger
	stroomelement
	toevoel ventilatie
	baksteen
	kalkzandsteen
	lichte scheidingwand gasbeton
	lichte scheidingwand gipsplaten
	isolatie
	vloer- en wandtegels, maatvoering conform Technische Omschrijving
	maatvoering ruimte (cm)
	elektrische radiator (definitieve afmeting en positie ntb)
	rookmelder (aangesloten op lichtstraat)
	verdeler vloerverwarming
	inblaas of afzuigpunt wtw
	aantallen en posities indicatief
	opstelplaats warmtepomp
	opstelplaats warmte-koudeinstallatie
	dilatie kalkzandsteen (indicatief)
	opstelplaats wasmachine en wasdroger
	entree woning
	gevelraden met kamperfolie
	nestkast gierzalw
	nestkast huisbus
	armatuur
	ventilatorrooster
	builenvoeler
Disclaimer: ** In techniekruimten / nabij installaties warmtepomp en wtw komen de leidingen van installaties in het zicht; posities nader te bepalen. ** De keuren op deze tekening zijn indicatief en kunnen in de werkelijkheid afwijken. Voor de exacte keuren en materialen, zie de bemonstering. ** Het aantal, de positie en maatvoering van de PV-panelen is indicatief aangegeven. De exacte positie en maatvoering kan afwijken. ** Wijzigingen / geringe maatafwijkingen voorbehouden. ** De op tekening aangegeven radiator, ventilatie inblaas- en afzuigpunten geven een indicatie, definitieve afmetingen, aantallen en posities volgens opgave installateur.	

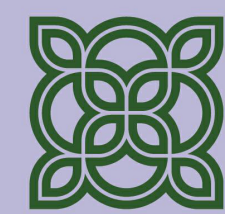

FIORE

DOORNSTEEG-NIJKERK.NL

DOORNSTEEG | FIORE FASE II, NIJKERK WOONWENSENTEKENING

Tekeningnummer: VK 12-opties
Bouwnummer: 165
Schaal plattegronden: 1:50
Schaal gevels en doorsnede: 1:100
Datum: 19-01-2020

heijmans