



T-DKV200.004 Dakkapel voorgevel

LINKER ZIJGEVEL

schaal 1 : 100

T-AB0060.001 Verlengen woning met 60cm
T-DKV200.004 Dakkapel voorgevel
T-DRV200.001 Dakraam voorgevel

VOORGEVEL

schaal 1 : 100

T-DKV200.004 Dakkapel voorgevel


RECHTER ZIJGEVEL

schaal 1 : 100

T-AB0060.001 Verlengen woning met 60cm
T-DRA200.001 Dakraam achtergevel
T-AG5002.001 Standaard achtergevelkozijn wijzigen naar dubbele openslaande deuren met 1 zijlicht

ACHTERGEVEL


schaal 1 : 100

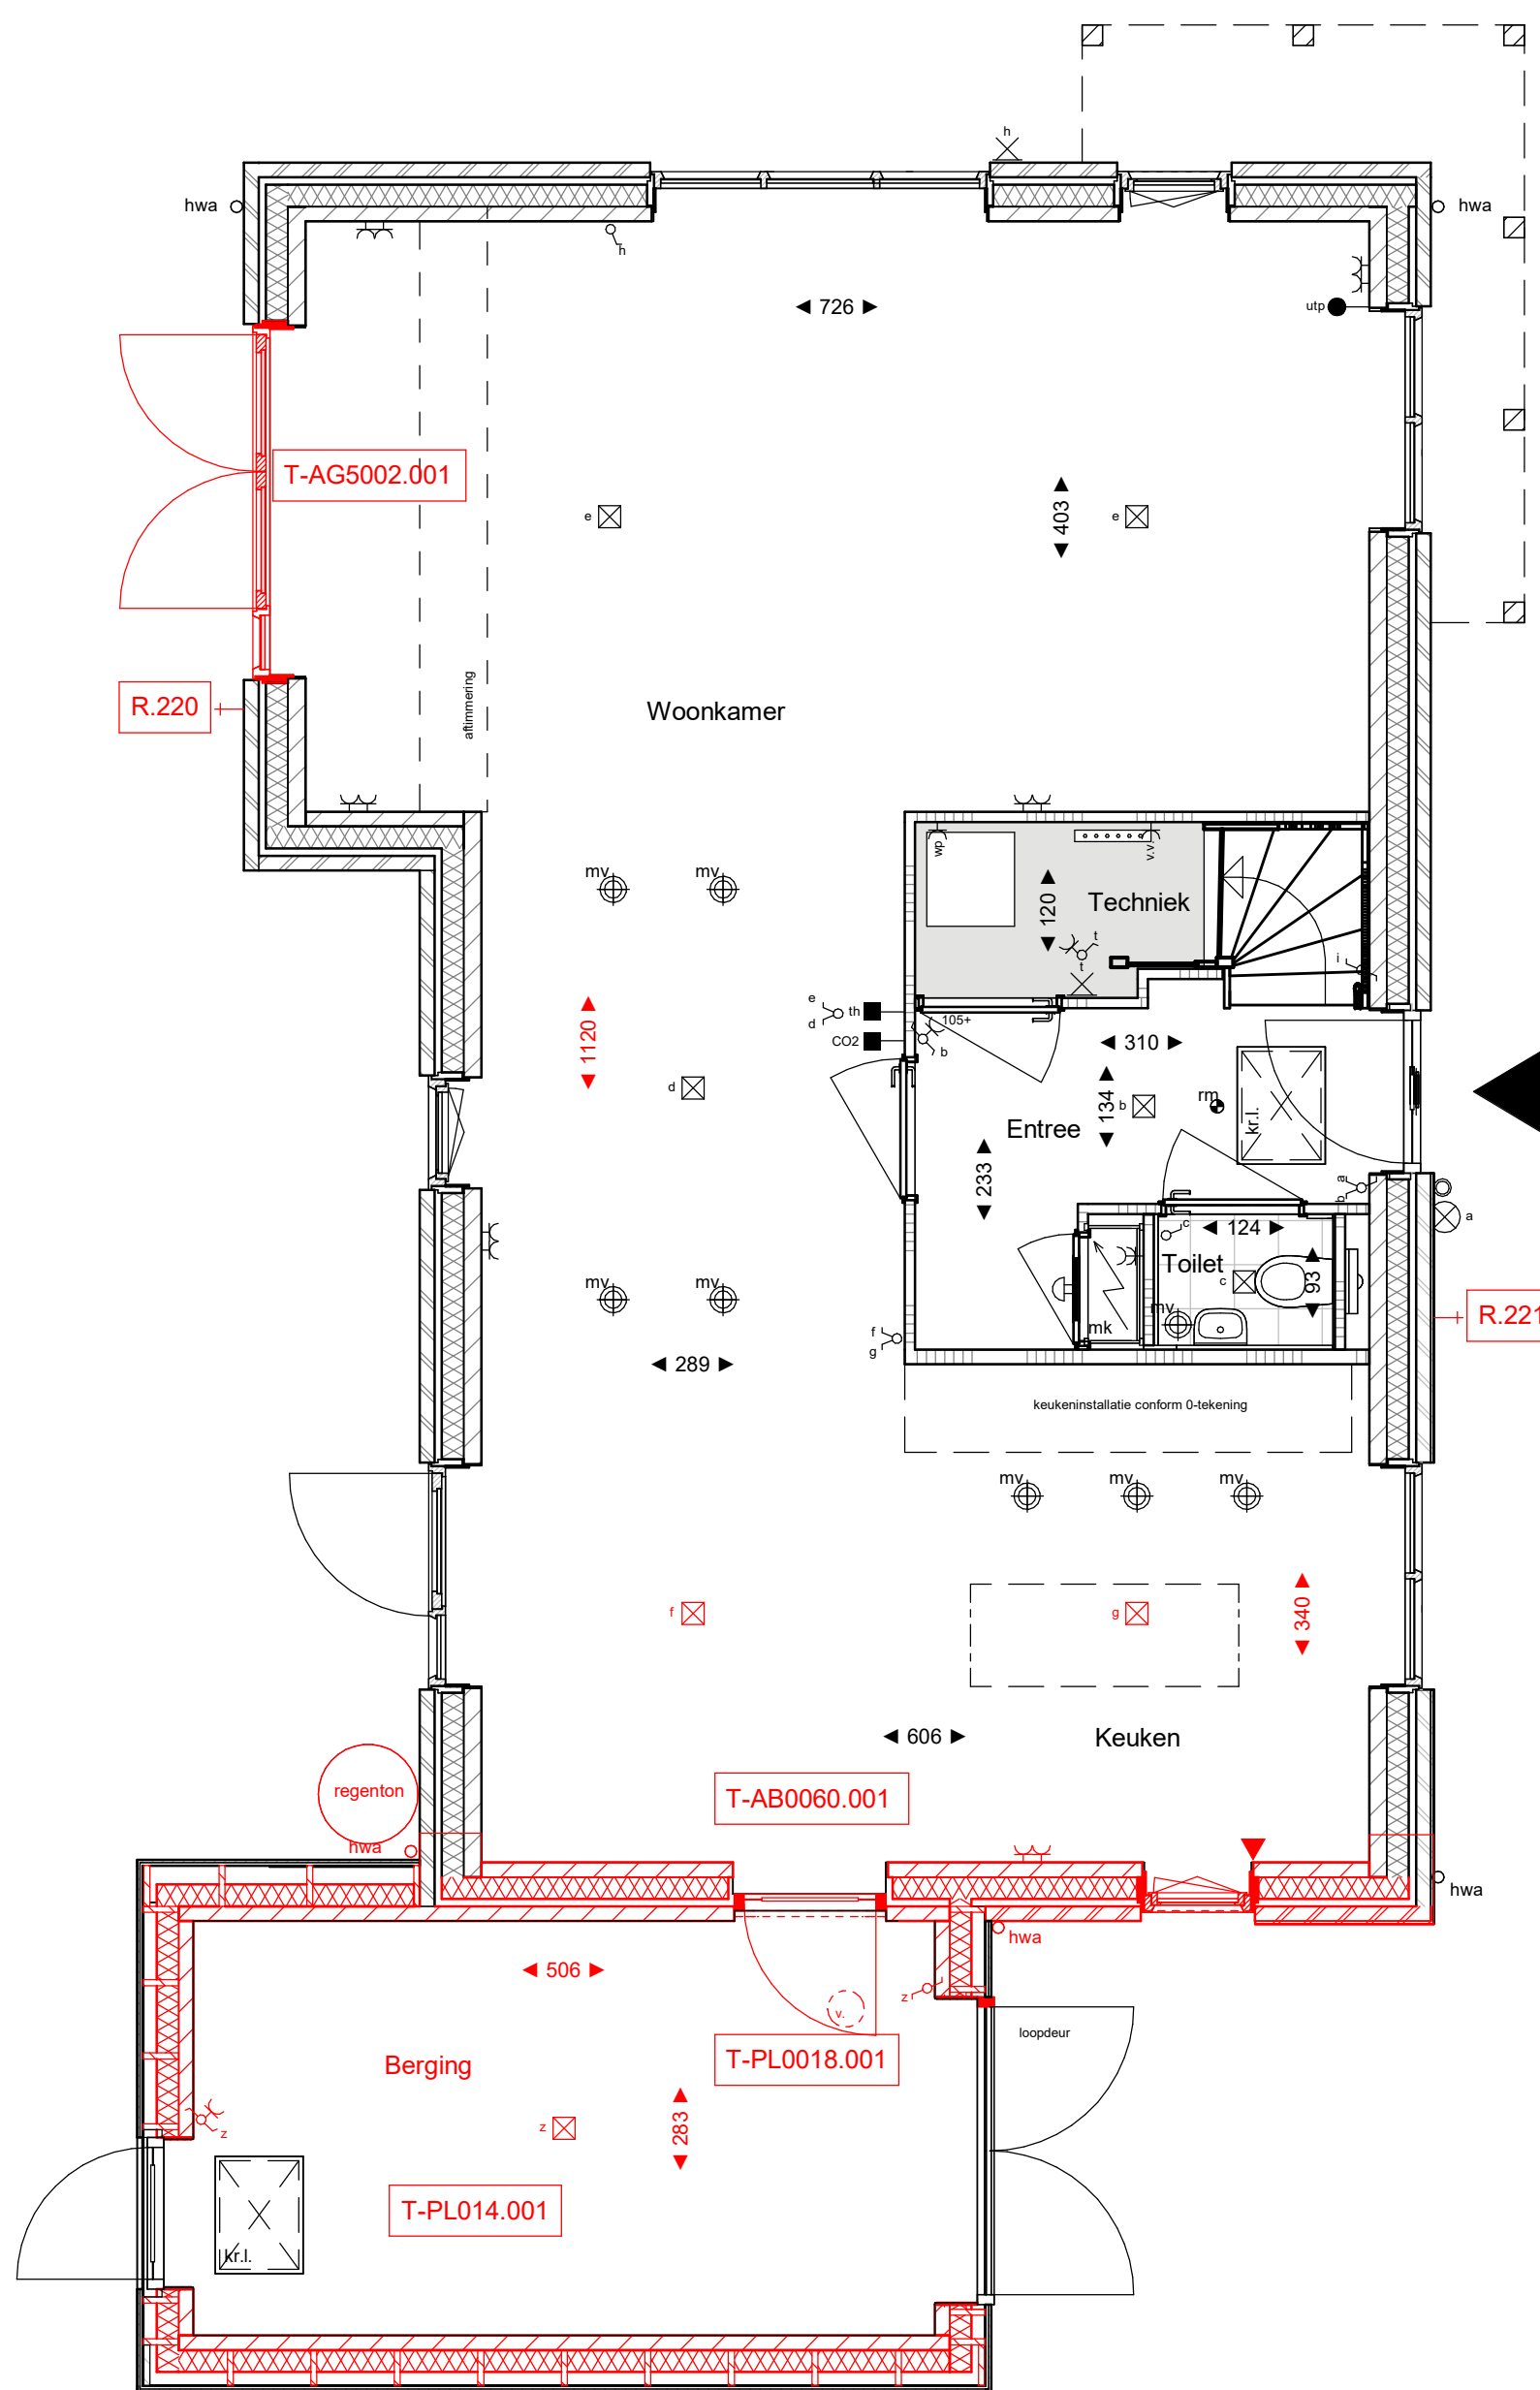

T-AB0060.001 Verlengen woning met 60cm
T-PL014.001 Berging gesponnd geïsoleerd
R.221 Buitenkraan voorgevel
R.220 Buitenkraan achtergevel
T-AG5002.001 Standaard achtergevelkozijn wijzigen naar dubbele openslaande deuren met 1 zijlicht

BEGANE GROND


schaal 1 : 50

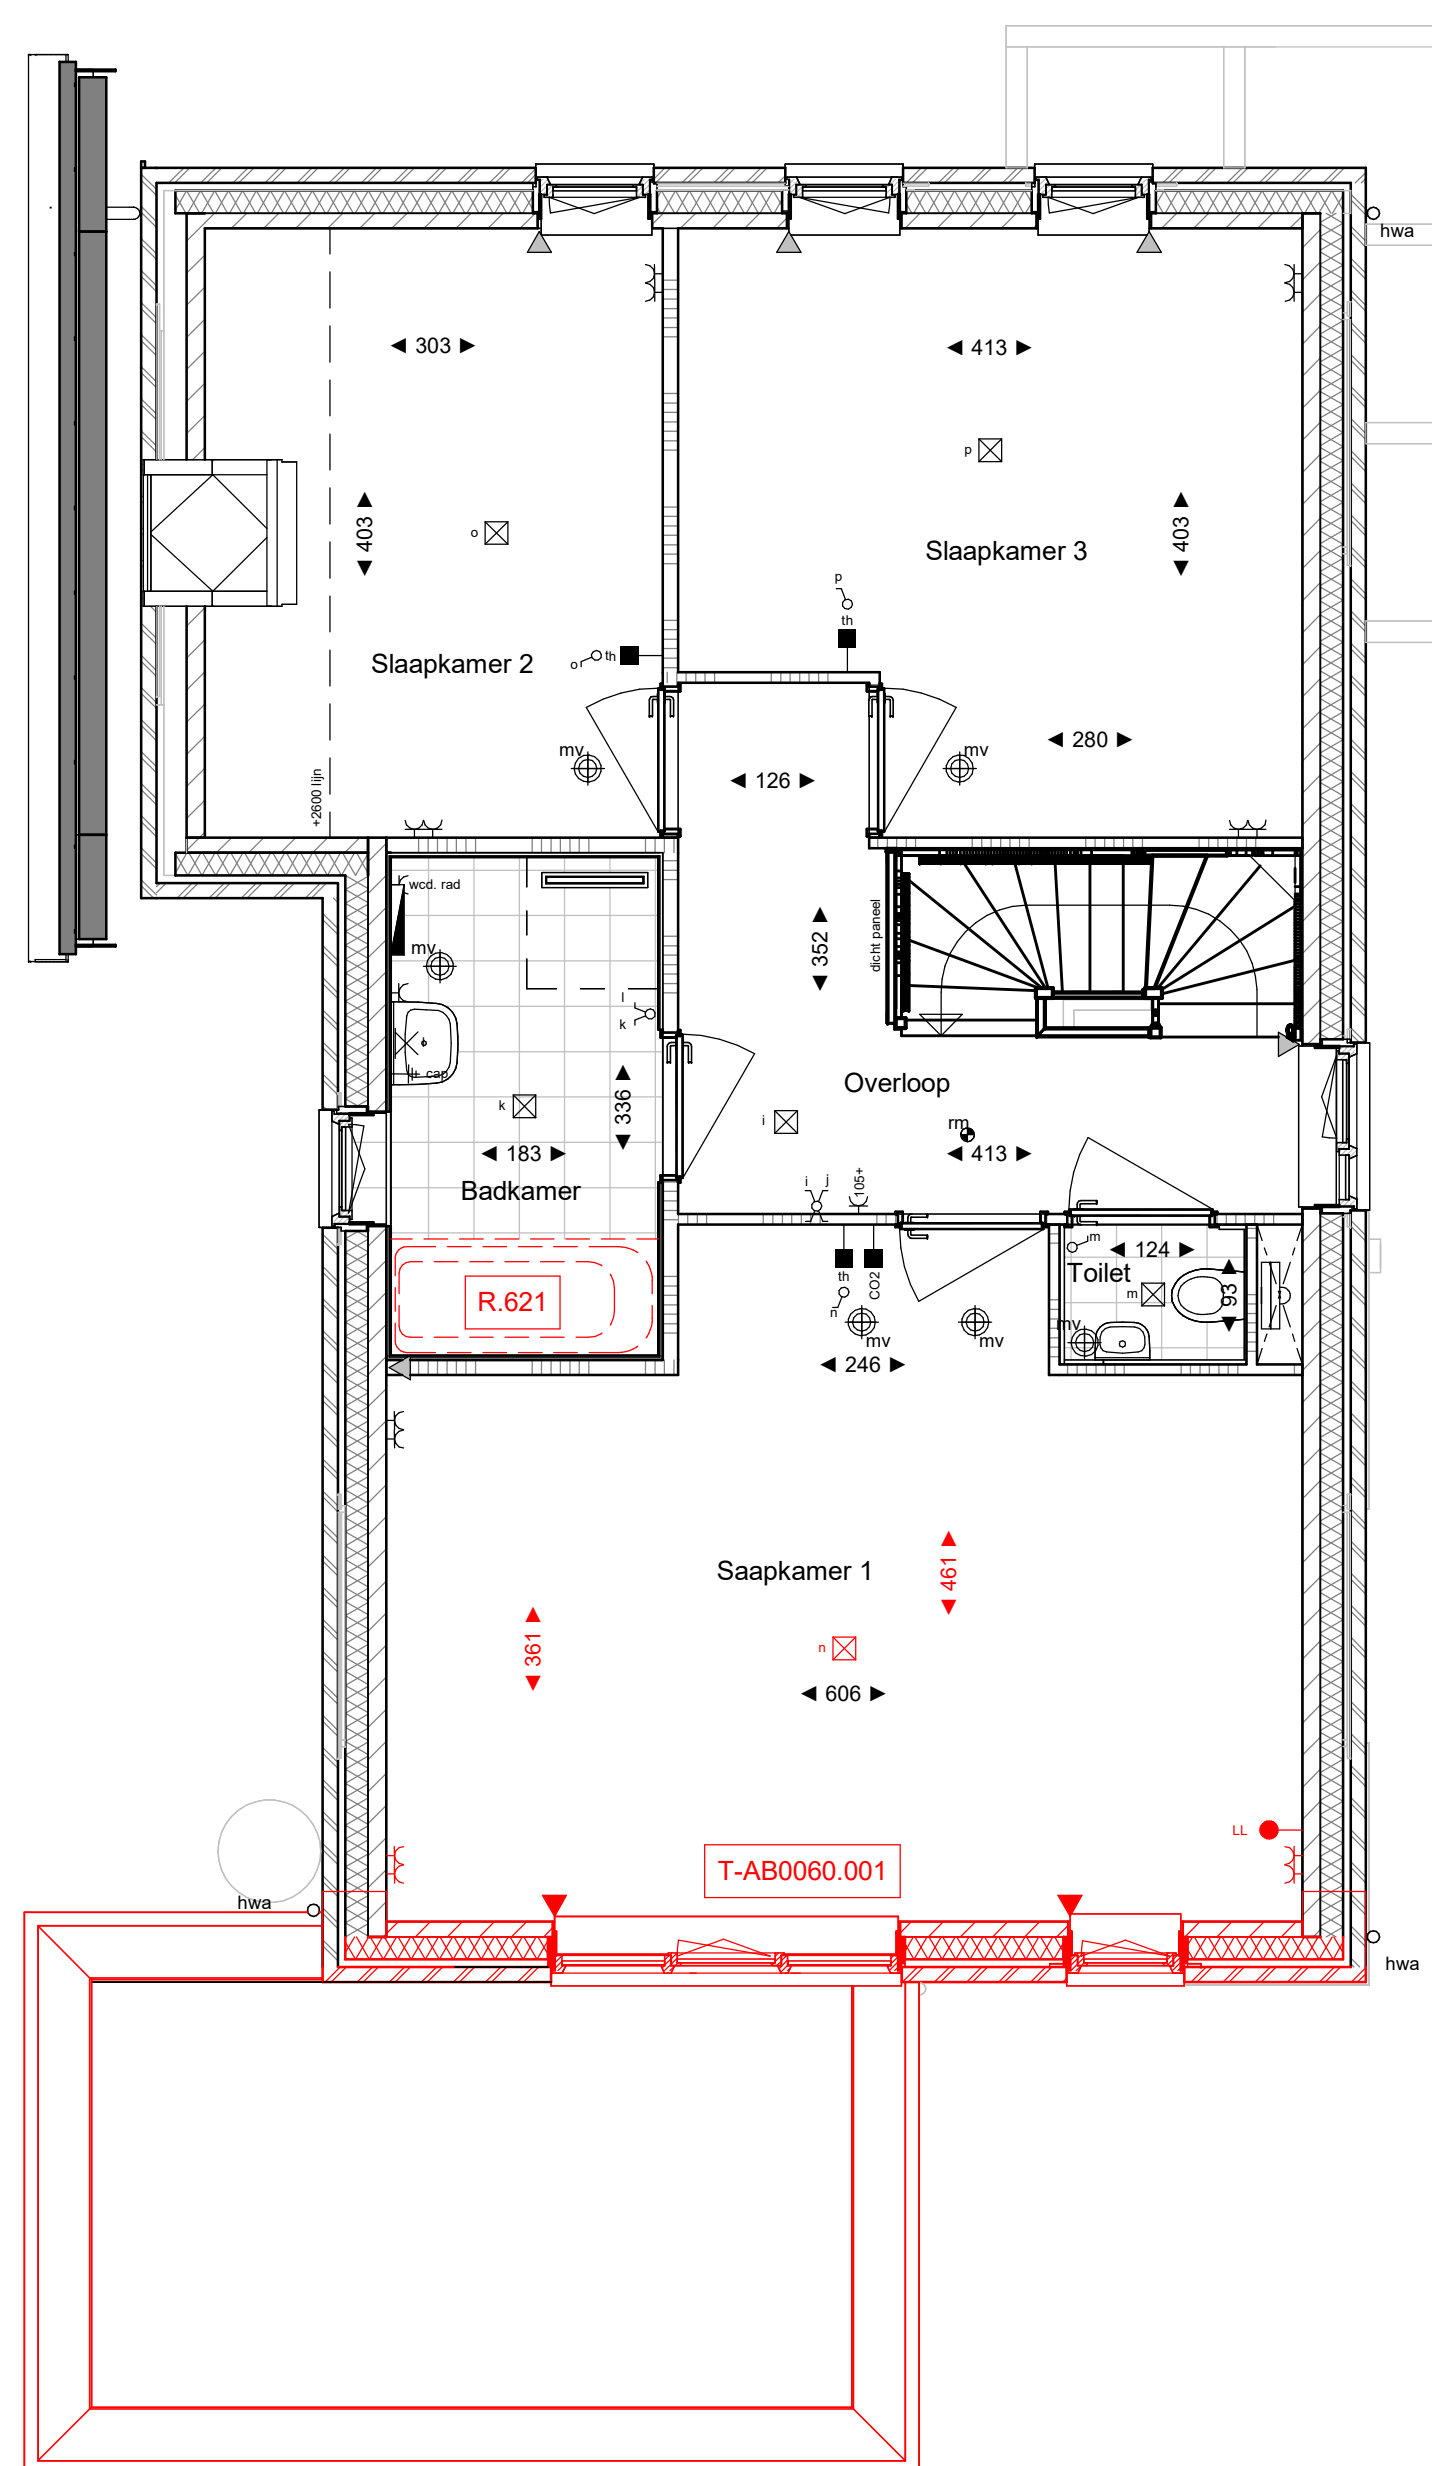

T-AB0060.001 Verlengen woning met 60cm
R.621 Badaansluiting

EERSTE VERDIEPING

schaal 1 : 50

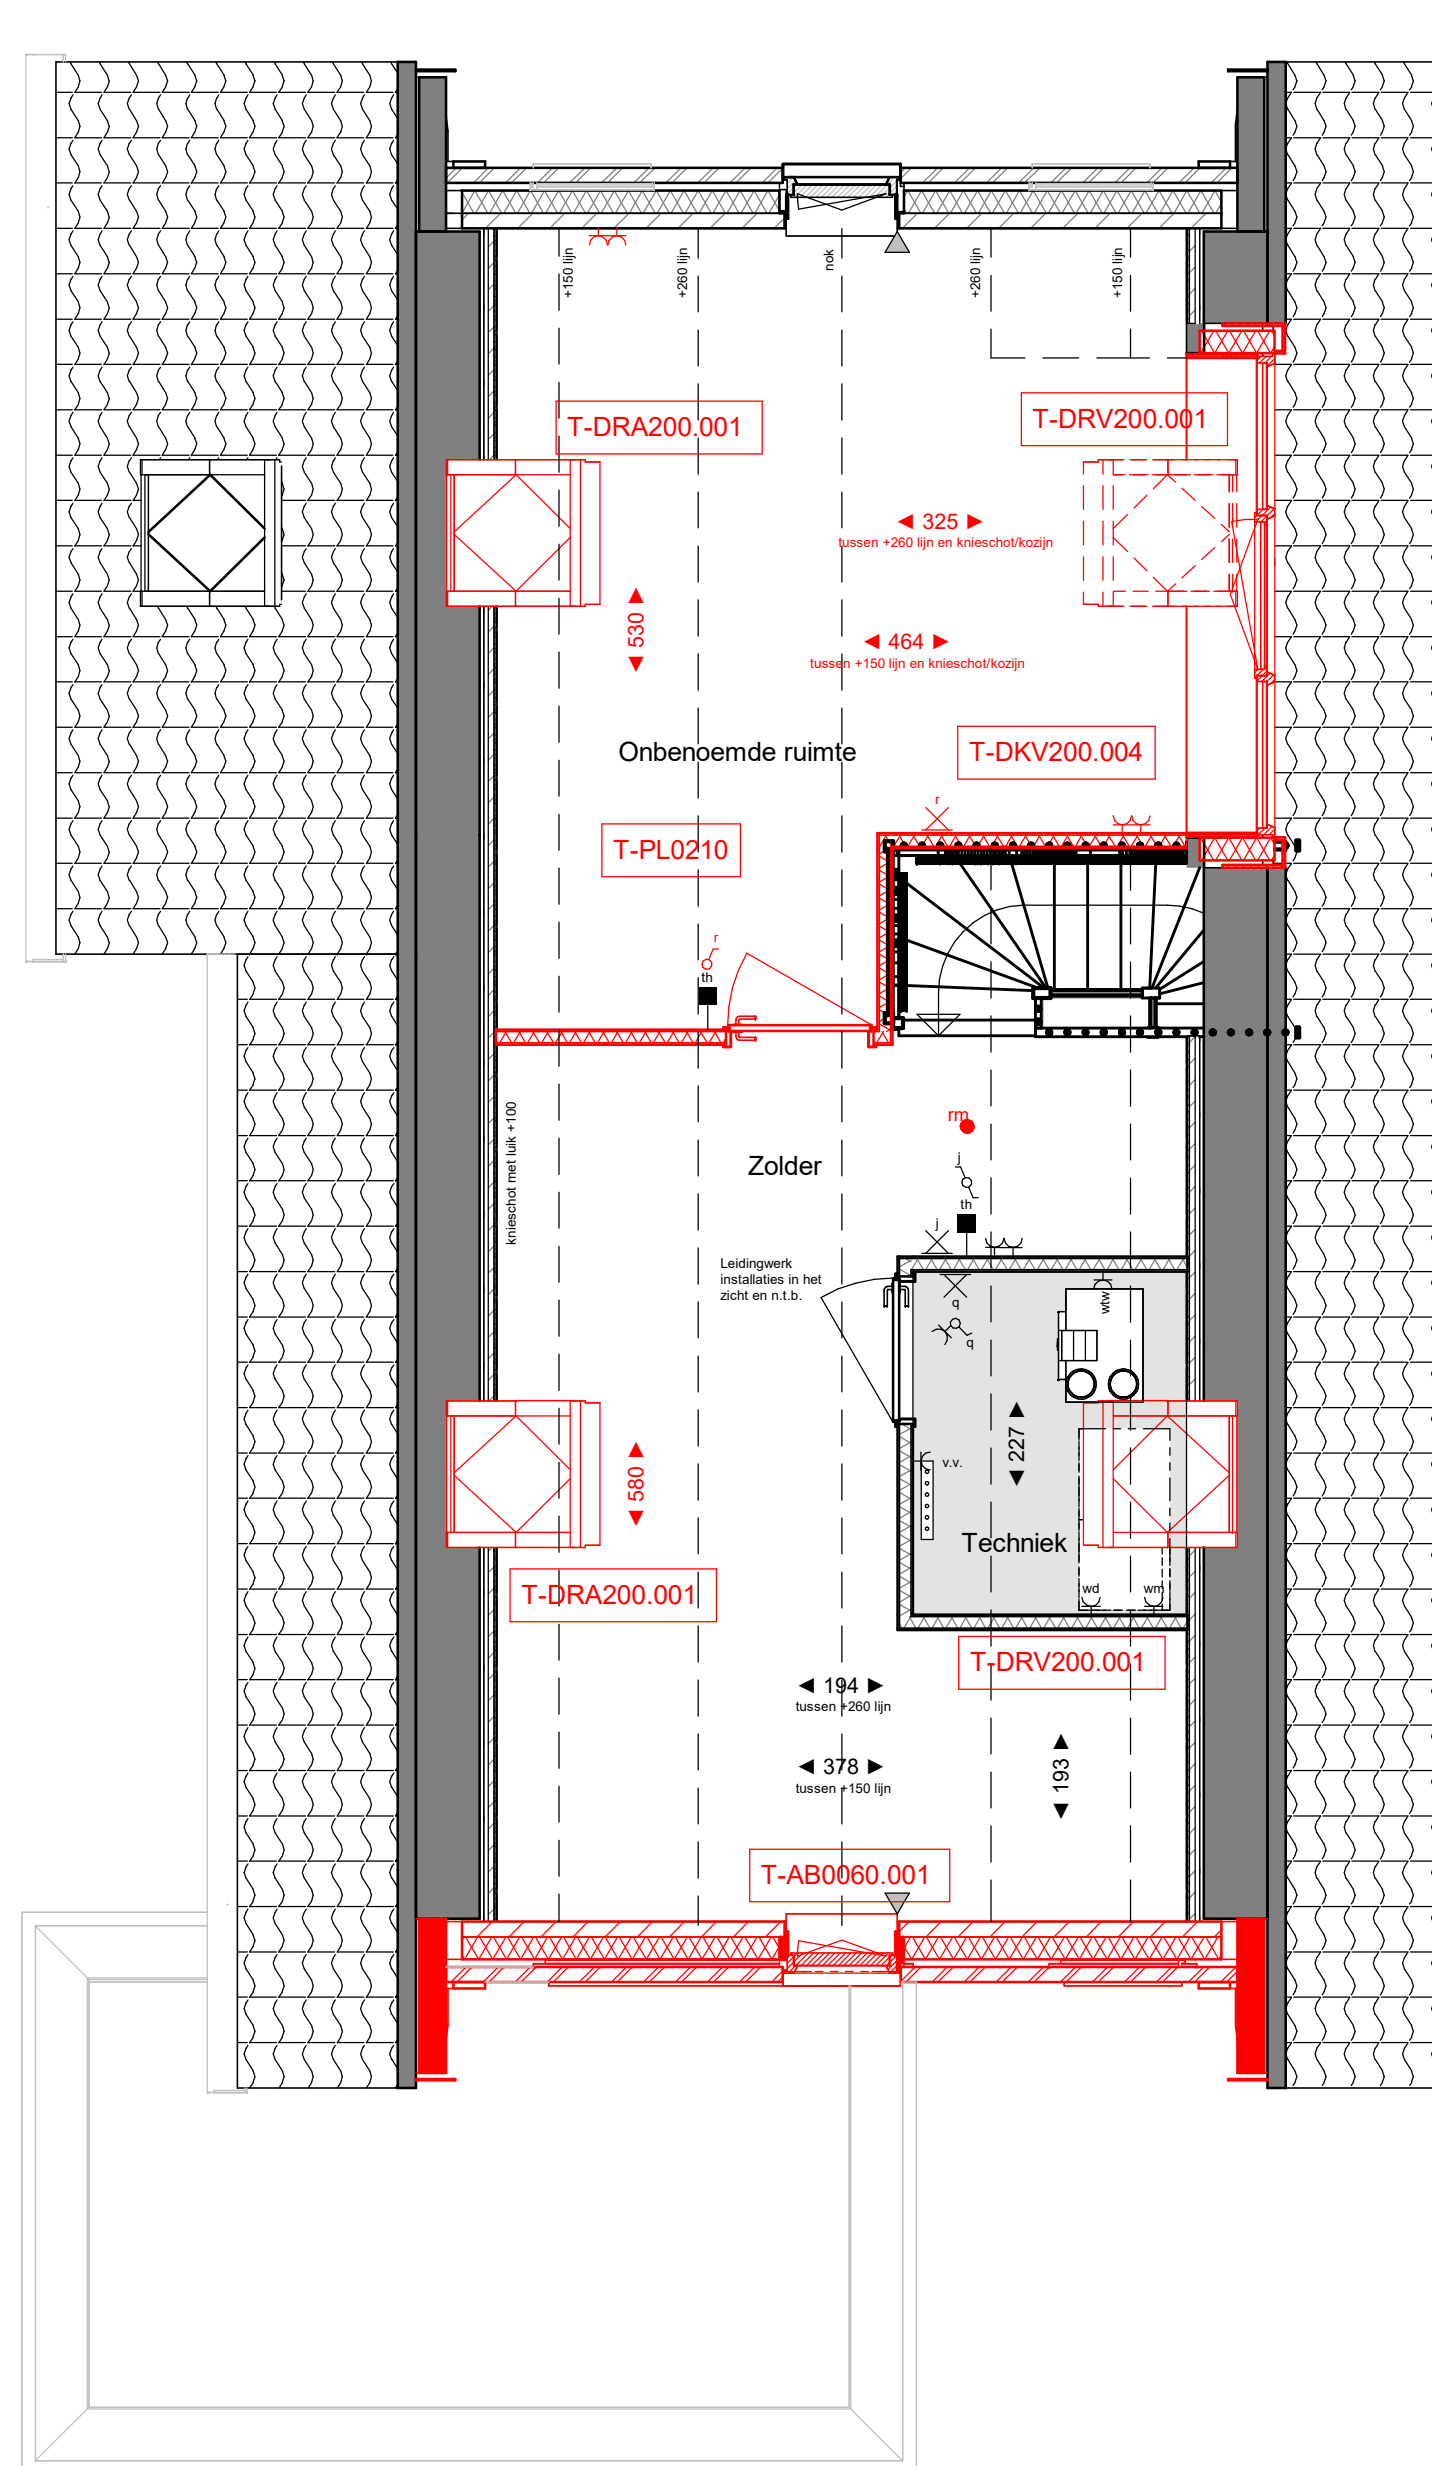


T-AB0060.001 Verlengen woning met 60cm
T-DKV200.004 Dakkapel voorgevel
T-DRA200.001 Dakraam achtergevel
T-DRV200.001 Dakraam voorgevel
T-PL0210 Indeling zolder

TWEDE VERDIEPING

schaal 1 : 50

RENVOL			
	plafondlichtpunt (aansluitpunt)		baksteen
	wandlichtpunt aansluitpunt zonder armatuur in de badkamer		kalkzandsteen
	wandlichtpunt met armatuur		lichte scheidingwand gasbeton
	enkeelpolige schakelaar		lichte scheidingwand gipsplaten
	serieschakelaar		isolatie
	wisselschakelaar		vloer- en wanddekgewerk, uitvoering conform Technische Omschrijving
	enkele wandcontactdoos (geaard)		maatvoering ruimte (cm)
	dubbele wandcontactdoos (geaard)		elektrische radiator (definitieve afmeting en positie ntb)
	dubbele wandcontactdoos, opbouw (geaard)		ruimte (aangesloten op lichtstraal)
	onbedrade leiding		verdelers vloerverwarming
	aansluitpunt bedraad		inbouw af stuurpunt voor antennen en posities indicatief
	schel		opstelplaats warmtepomp
	bedrukker		opstelplaats warmte-terugwinning
	thermostaat		dilatatie kalkzandsteen (indicatief)
	hoofdbediening WTW-installatie		opstelplaats wasmachine en wasdroger
	CO2 sensor		entree woning
	centraal aardingpunt, achter de spiegel		gevelstraten met kampeerfolie
	knippluk		nestkast gierzerwal
	meterkast		nestkast huisruimte
	geluïdwerende deur		armatuur
	nestkast vleermuis		ventilatorrooster
	kraamkast vleermuis		buitenvoel
	dranger		
	stroomelement		
	toevoel ventilatie		

Disclaimer:
-- In technische tekeningen / nabij installaties warmtepomp en wtw komen de leidingen van installaties in het zicht, posities nader te bepalen.
-- De kleuren op deze tekening zijn indicatief en kunnen in de werkelijkheid afwijken. Voor de exacte kleuren en materialen, zie de demonstering.
-- Het aantal, de posities en maatvoering van de PV-panelen is indicatief aangegeven. De exacte posities en maatvoering kan afwijken.
-- Wijzigingen / geringe maatafwijkingen voorbehouden.
-- De op tekening aangegeven radiator, ventilatie inblaas- en afzuigpunten geven een indicatie, definitieve afmetingen, aantallen en posities volgens opgave installateur.

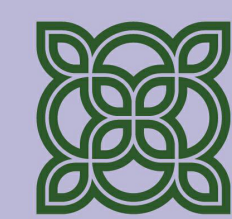

FIORE

DOORNSTEEG-NIJKERK.NL

DOORNSTEEG | FIORE FASE II, NIJKERK WOONWENSENTEKENING

Tekeningnummer: VK 13-Opties
Bouwnummer: 166
Schaal plattegronden: 1:50
Schaal gevels en doorsnede: 1:100
Datum: 19-01-2020

heijmans