




T-AB0060.001 Verlengen woning met 60cm  
T-DKV200.004 Dakkapel voorgevel  
T-DRV200.001 Dakraam voorgevel

## VOORGEVEL


schaal 1 : 100

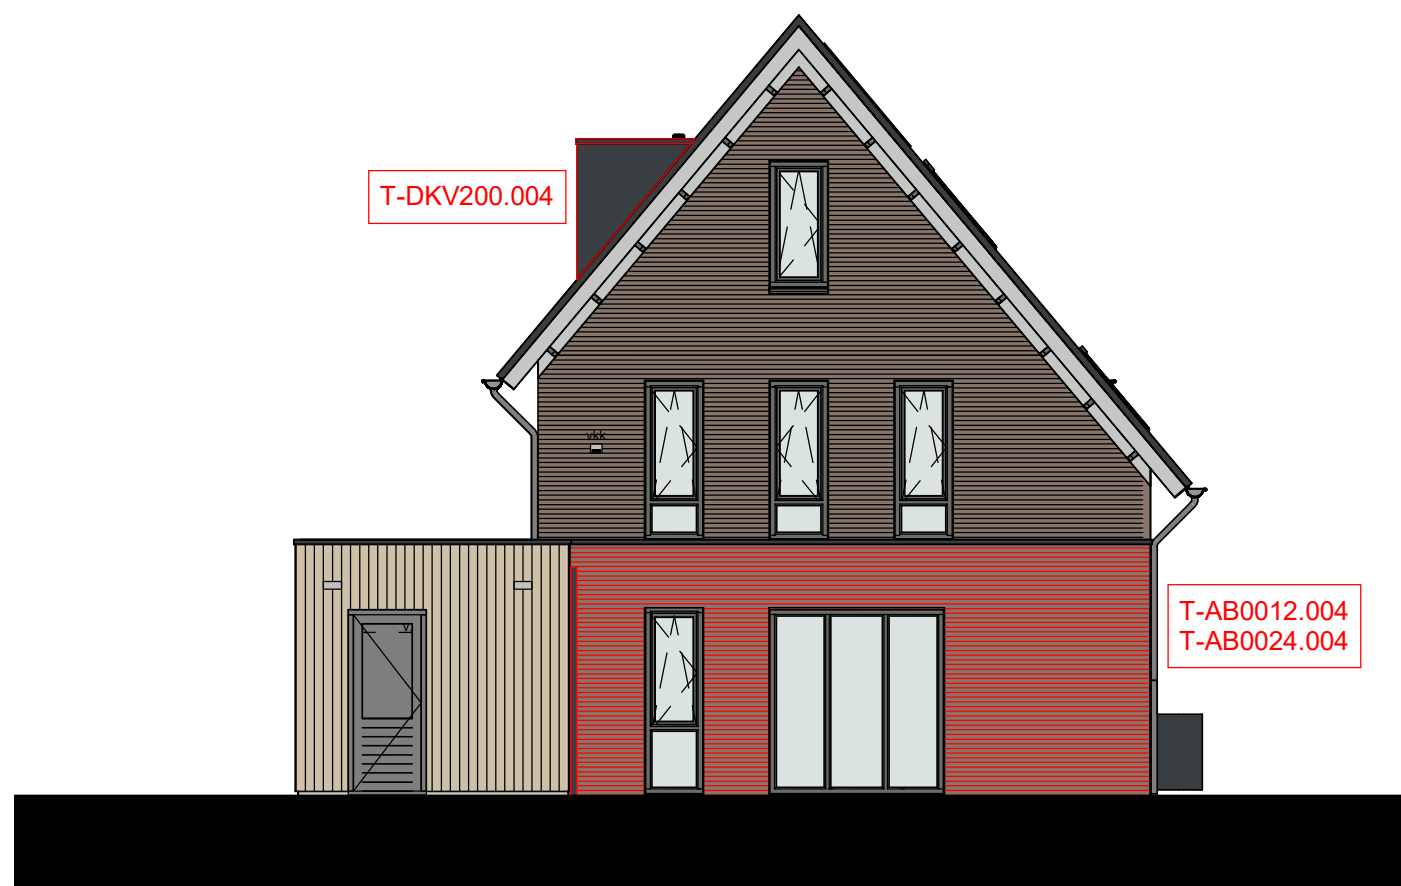

T-AB0012.004 Aanbouw aan de achterzijde van de woning, lang circa 1,2 meter  
T-AB0024.004 Aanbouw aan de achterzijde van de woning, lang circa 2,4 meter  
T-DKV200.004 Dakkapel voorgevel

## RECHTER ZIJGEVEL


schaal 1 : 100

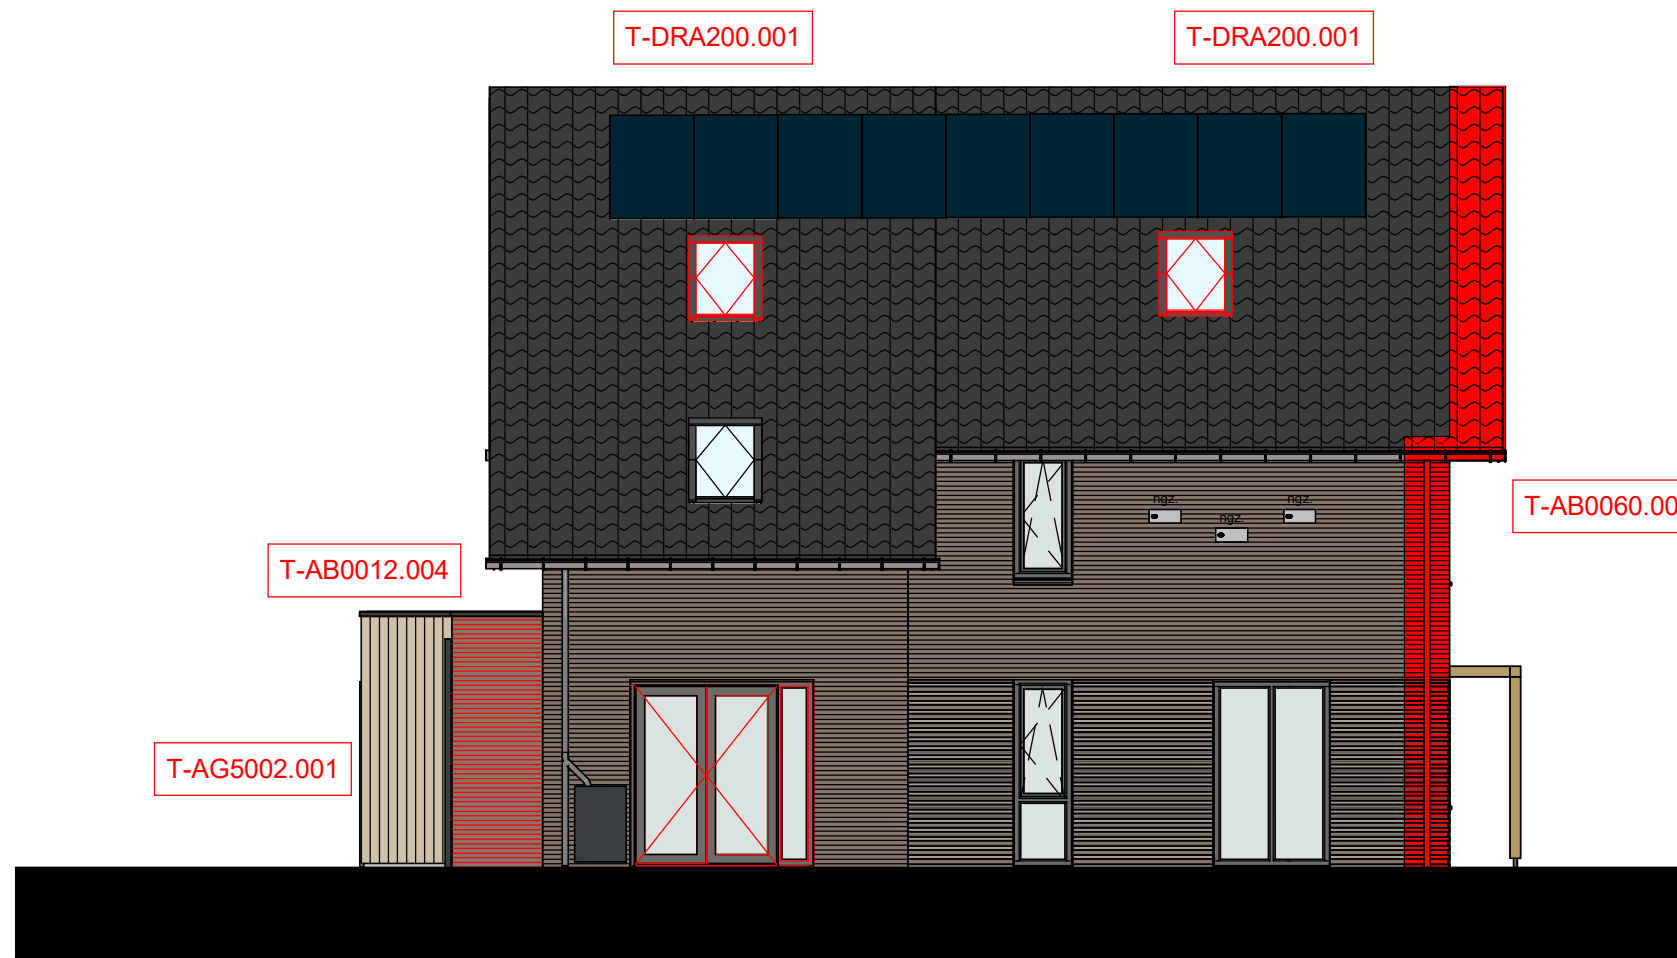

T-AB0012.004 Aanbouw aan de achterzijde van de woning, lang circa 1,2 meter  
T-AB0060.001 Verlengen woning met 60cm  
T-DRA200.001 Dakraam achtergevel  
T-AG5002.001 Standard achtergevelkozijn wijzigen naar dubbele openslaande deuren met 1 zijlicht

## ACHTERGEVEL


schaal 1 : 100

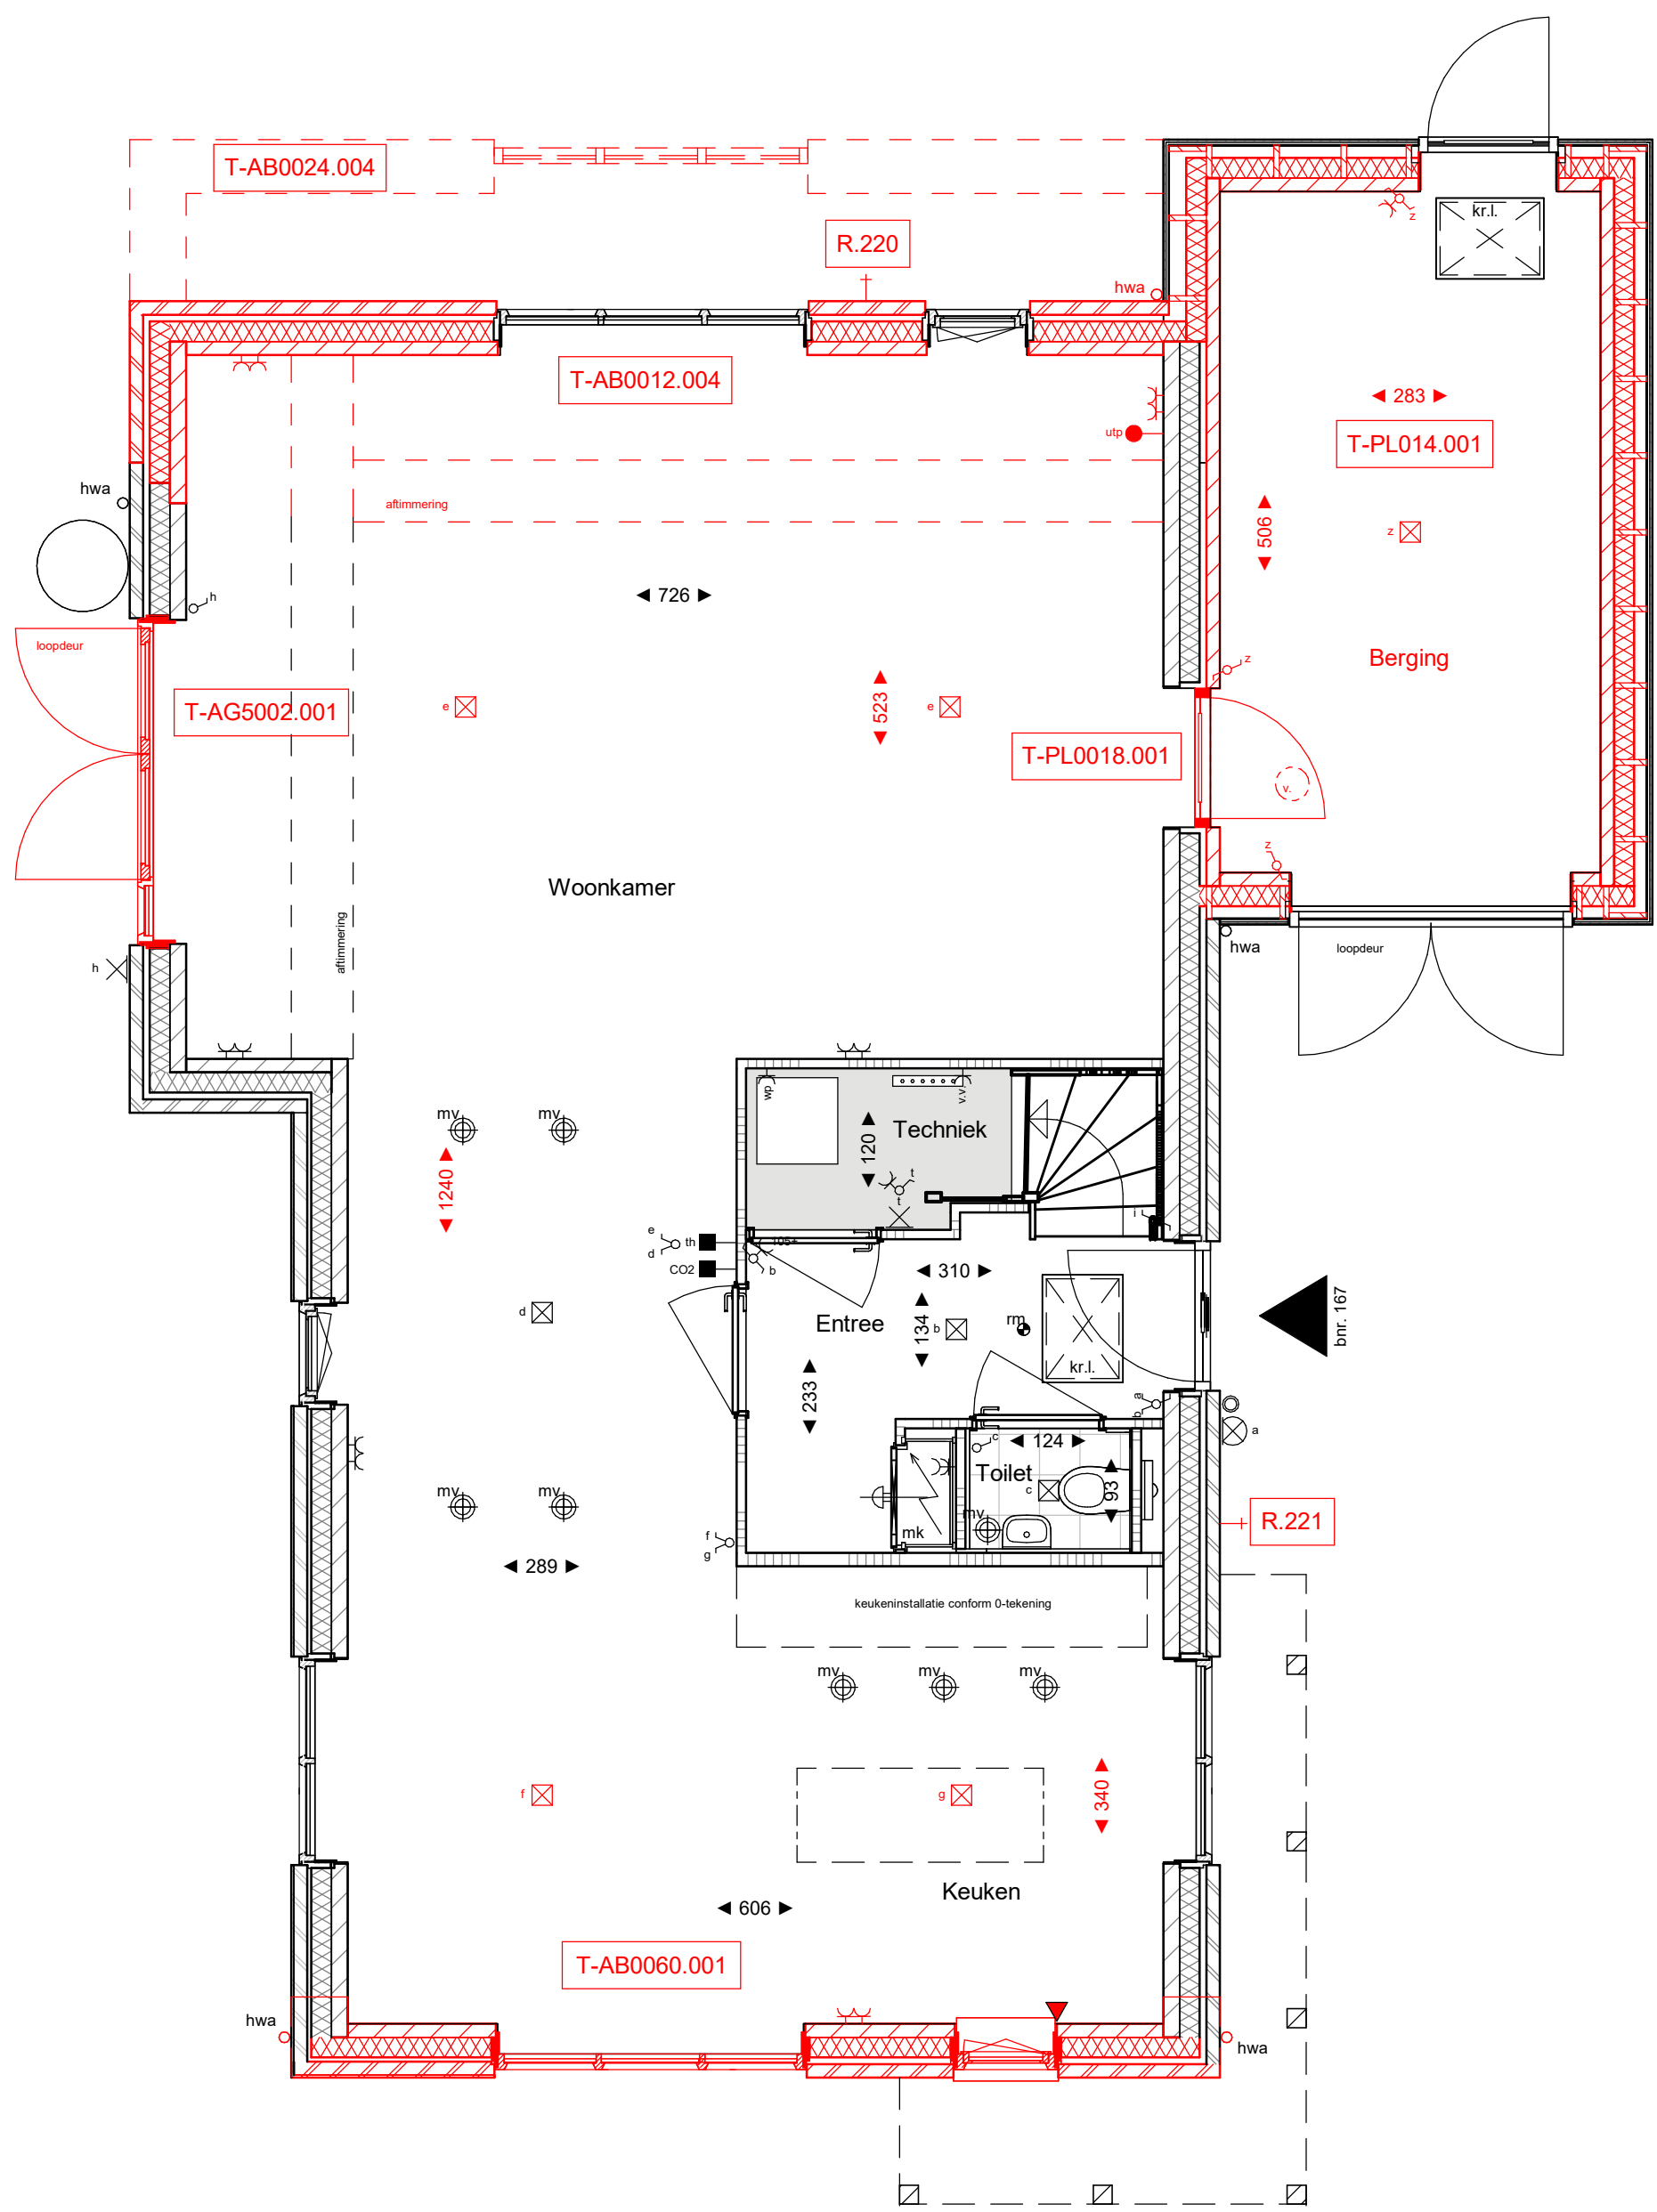

## BEGANE GROND

schaal 1 : 50


T-AB0012.004 Aanbouw aan de achterzijde van de woning, lang circa 1,2 meter  
T-AB0024.004 Aanbouw aan de achterzijde van de woning, lang circa 2,4 meter  
T-AB0060.001 Verlengen woning met 60cm  
T-PL014.001 Berging gesponnd geïsoleerd  
T-AG5002.001 Standard achtergevelkozijn wijzigen naar dubbele openslaande deuren met 1 zijlicht  
T-PL018.001 Buitenkozijn tussen woning en onverwarme berging  
R.220 Buitenkraan achtergevel  
R.221 Buitenkraan voorgevel

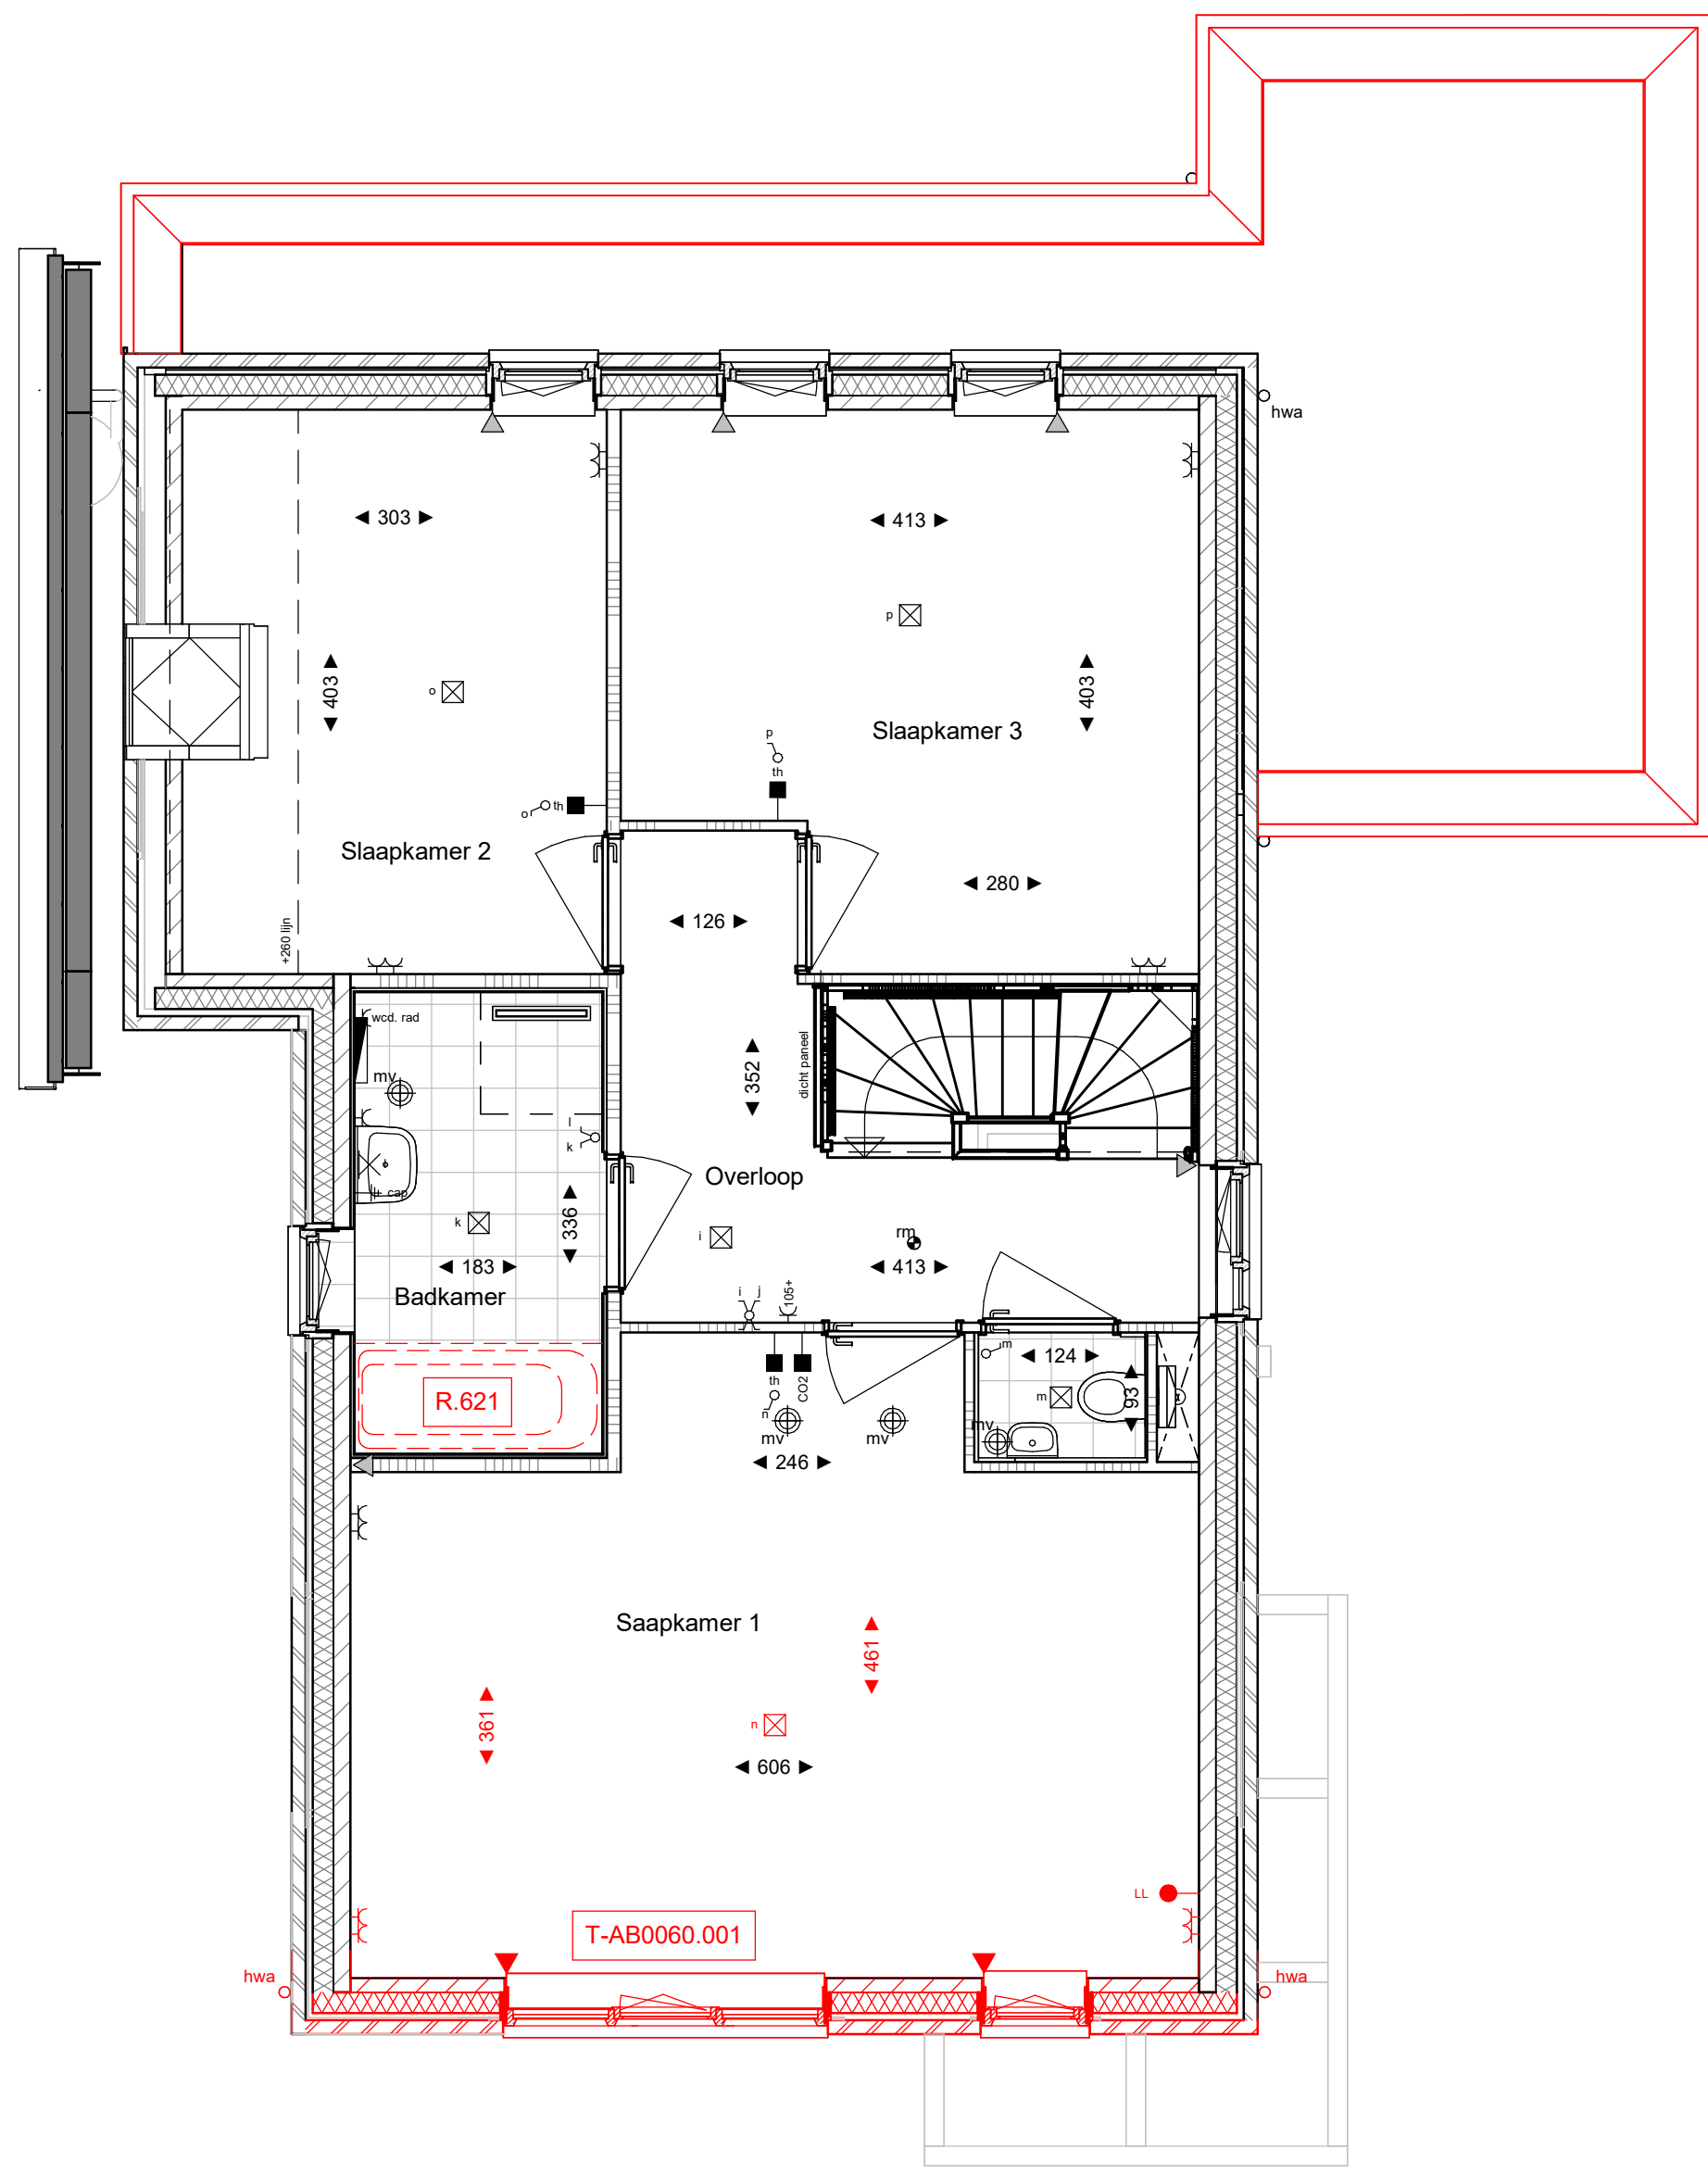

## EERSTE VERDIEPING

schaal 1 : 50

T-AB0060.001 Verlengen woning met 60cm  
R.621 Badaansluiting

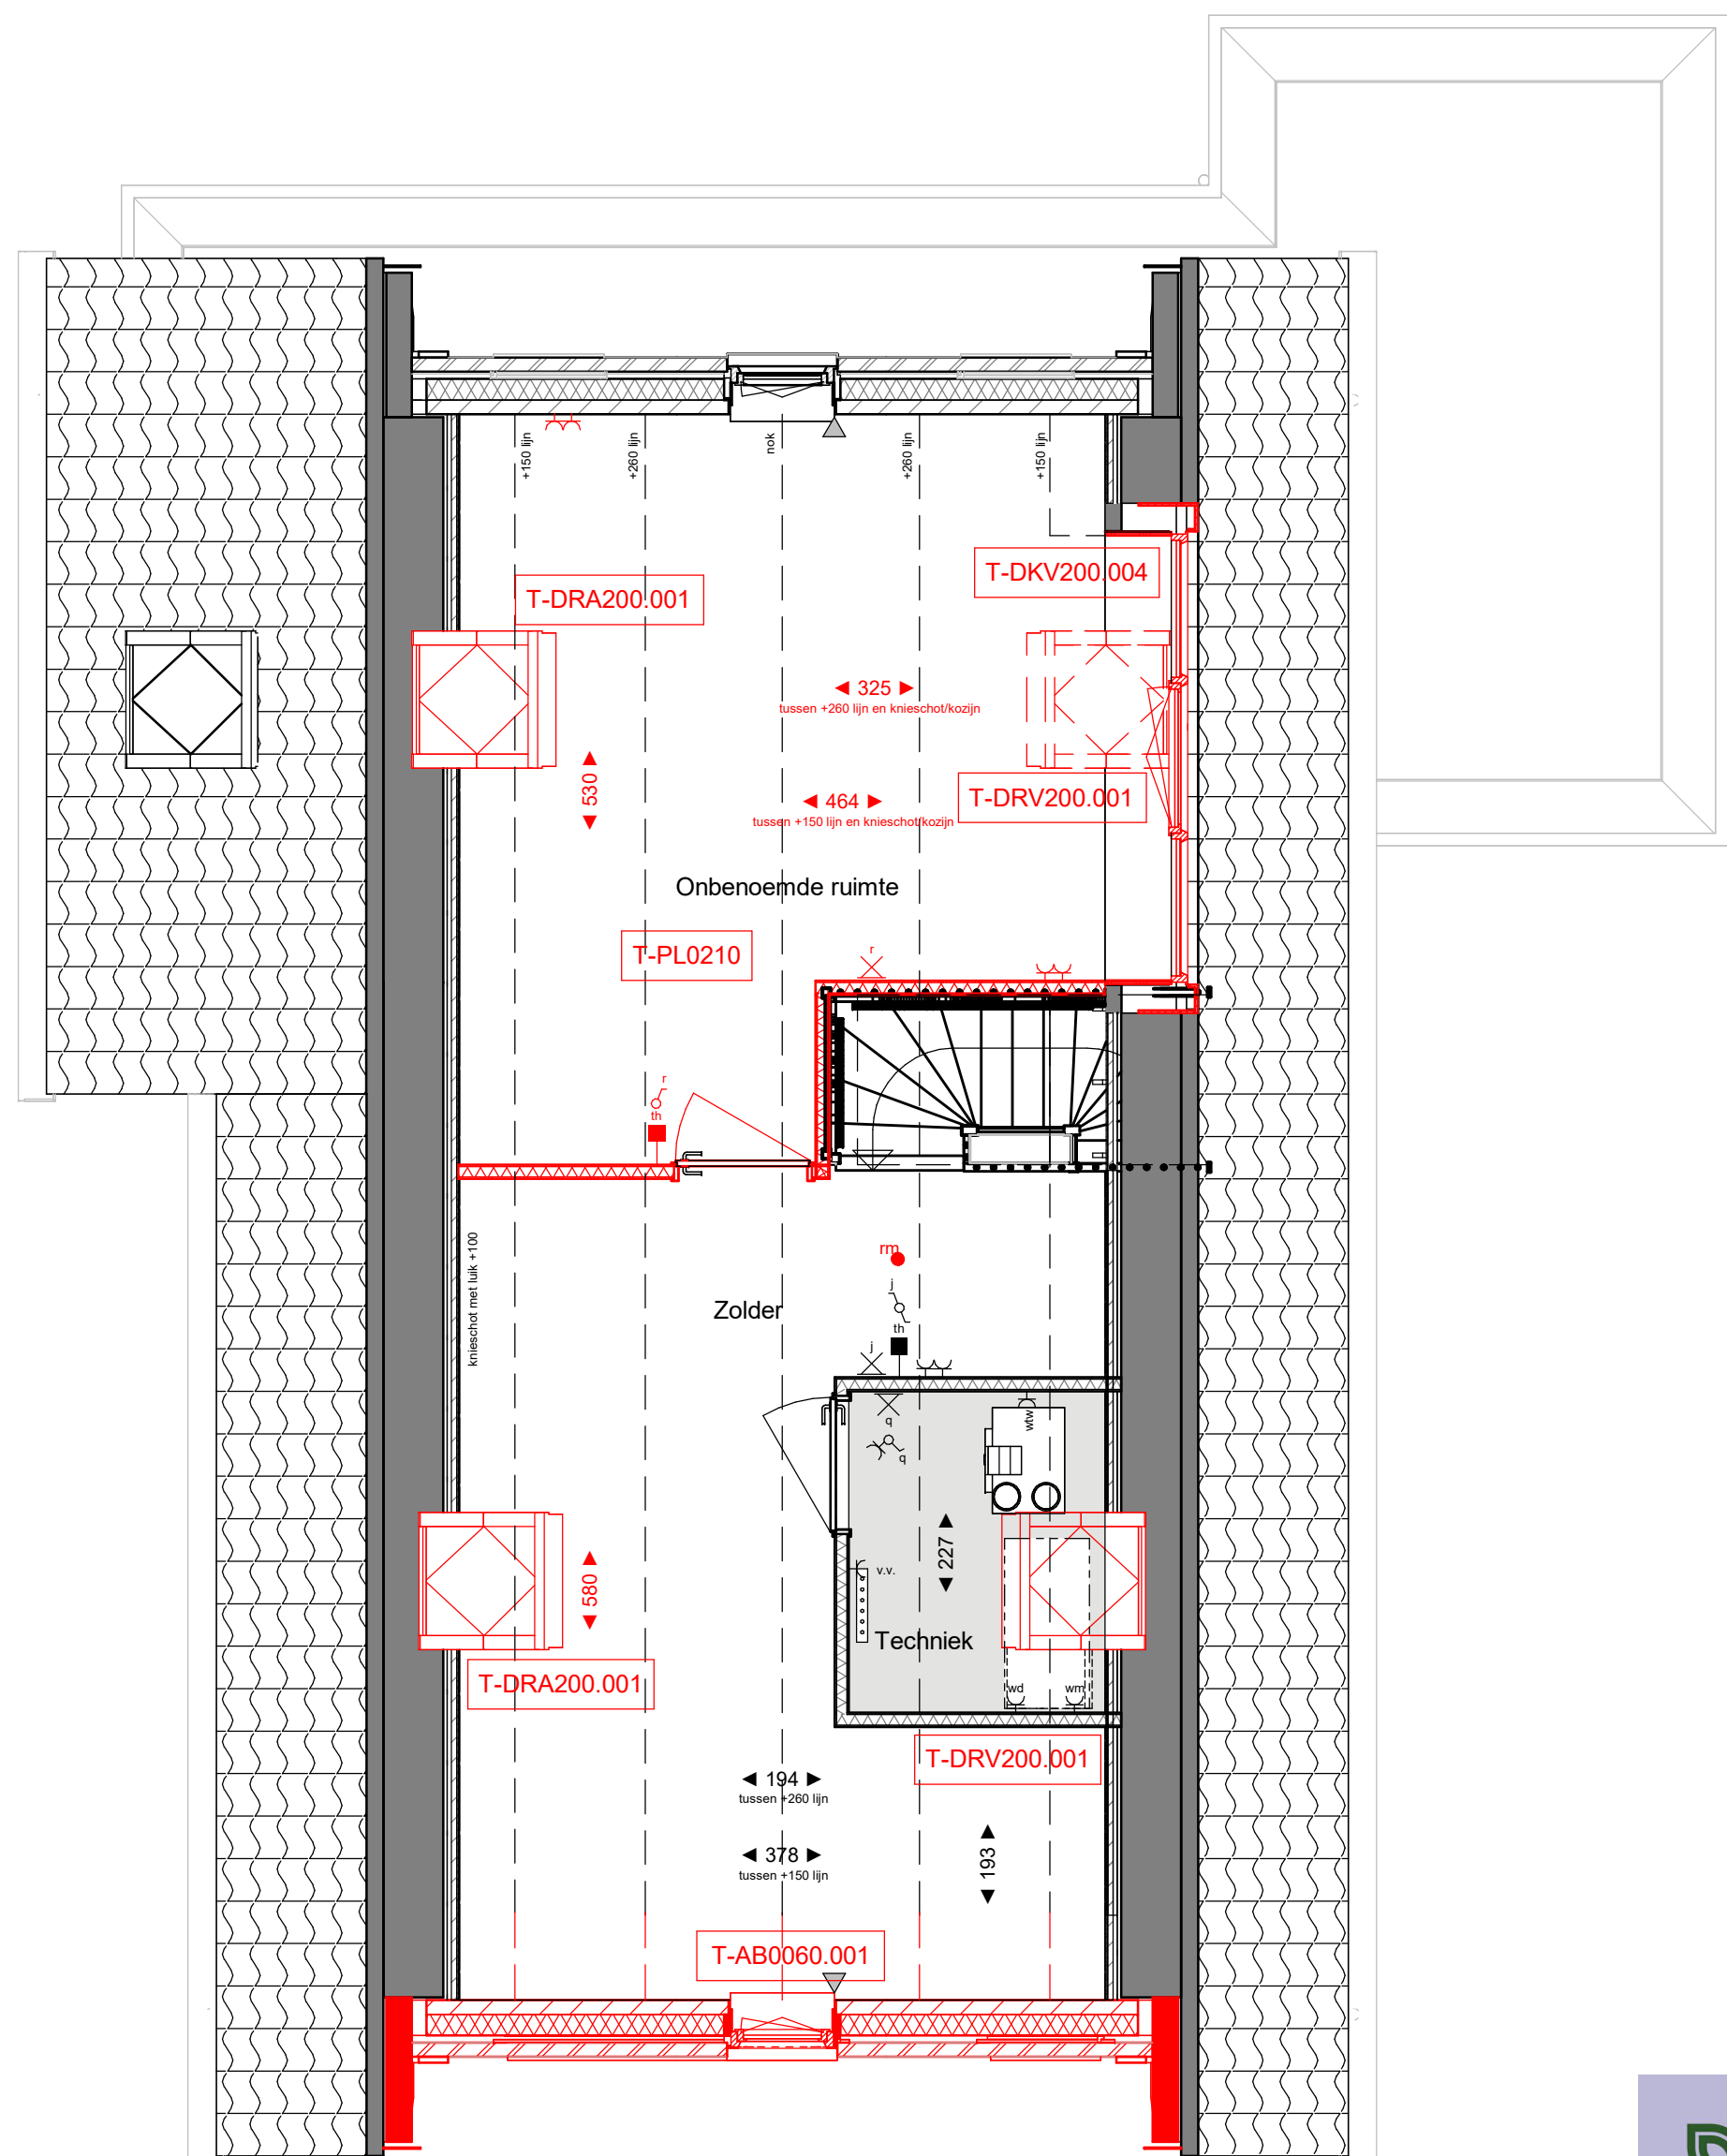

## TWEEDE VERDIEPING


schaal 1 : 50

T-AB0060.001 Verlengen woning met 60cm  
T-DRA200.001 Dakraam achtergevel  
T-DRV200.001 Dakraam voorgevel  
T-DKV200.004 Dakkapel voorgevel  
T-PL0210 Indeling zolder

| RENVOL                                                                                |                                                           |                                                                                       |                                                                   |
|---------------------------------------------------------------------------------------|-----------------------------------------------------------|---------------------------------------------------------------------------------------|-------------------------------------------------------------------|
|    | plafondpunt (aansluitpunt)                                |    | baksteen                                                          |
|   | wandlichtpunt aansluitpunt zonder armatuur in de badkamer |   | kalkzandsteen                                                     |
|  | wandlichtpunt met armatuur                                |  | lichte scheidingwand gasbeton                                     |
|  | enkelpolige schakelaar                                    |  | lichte scheidingwand gipsplaten                                   |
|  | serieschakelaar                                           |  | isolatie                                                          |
|  | wisselschakelaar                                          |  | vloer- en wandtegels, maatvoering conform Technische Omschrijving |
|  | enkele wandcontactdoos (geaard)                           |  | maatvoering ruimte (cm)                                           |
|  | dubbele wandcontactdoos (geaard)                          |  | elektrische radiator (definitieve afmeting en positie nbt)        |
|  | dubbele wandcontactdoos, opbouw (geaard)                  |  | rookmelder (aansloten op lichtstraat)                             |
|  | onbedrade leiding                                         |  | verdeler vloerverwarming                                          |
|  | aansluitpunt bedraad                                      |  | inblaas of afzuigpunt voor aantallen en posities indicatief       |
|  | schel                                                     |  | opstelplaats warmtepomp                                           |
|  | bedrukker                                                 |  | opstelplaats warmte-terugwininstallatie                           |
|  | thermostaat                                               |  | dilatatie kalkzandsteen (indicatief)                              |
|  | hoofdbediening WTW-installatie                            |  | opstelplaats wasmachine en wasdroger                              |
|  | CO2 sensor                                                |  | entree woning                                                     |
|  | centraal aardingspunt, achter de spiegel                  |  | gevels met kampeerfolie                                           |
|  | knippluk                                                  |  | nestkast gierzak                                                  |
|  | meterkast                                                 |  | nestkast huismuis                                                 |
|  | geluidsverende deur                                       |  | armatuur                                                          |
|  | nestkast vleermuis                                        |  | ventilatorrooster                                                 |
|  | kraamkast vleermuis                                       |  | buitenvoeder                                                      |
|  | dranger                                                   |                                                                                       |                                                                   |
|  | stroomelement                                             |                                                                                       |                                                                   |
|  | toevoel ventilatie                                        |                                                                                       |                                                                   |

### Disclaimer:

\*\* In tekeningen / nabij installaties warmtepomp en vrie komen de leidingen van installaties in het zicht, posities nader te bepalen.  
\*\* De kleuren op deze tekening zijn indicatief en kunnen in de werkelijkheid afwijken. Voor de exacte kleuren en materialen, zie de demonstratie.  
\*\* Het aantal, de posities en maatvoering van de PV-panelen is indicatief aangegeven. De exacte posities en maatvoering kan afwijken.  
\*\* Wijzigingen / geringe maatafwijkingen voorbehouden.  
\*\* De op tekening aangegeven radiator, ventilatie inblaas- en afzuigpunten geven een indicatie, definitieve afmetingen, aantallen en posities volgens opgave installateur.

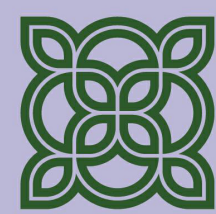

FIORE

DOORNSTEEG-NIJKERK.NL

## DOORNSTEEG | FIORE FASE II, NIJKERK WOONWENSENTEKENING

Tekeningnummer: VK 14-Opties  
Bouwnummer: 167  
Schaal plattegronden: 1:50  
Schaal gevels en doornede: 1:100  
Datum: 19-01-2026

heijmans