



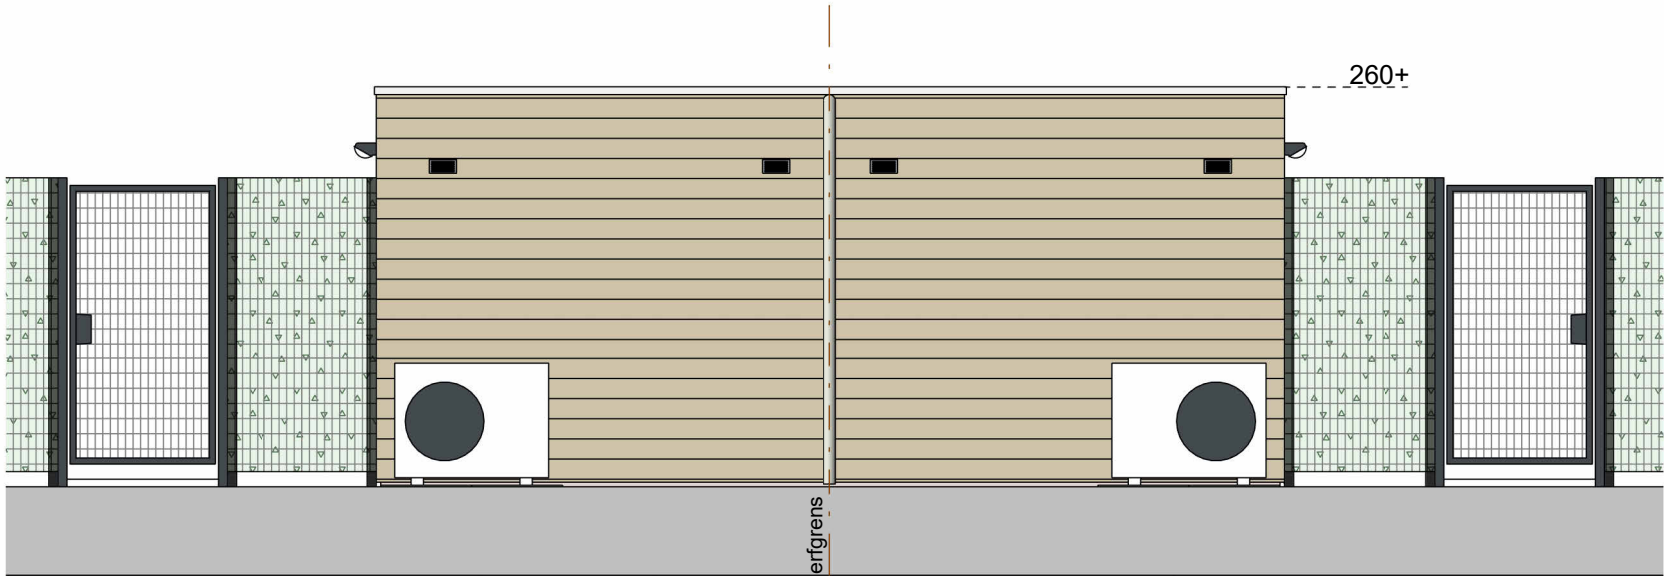

tuinzijde




zijaanzicht rechts

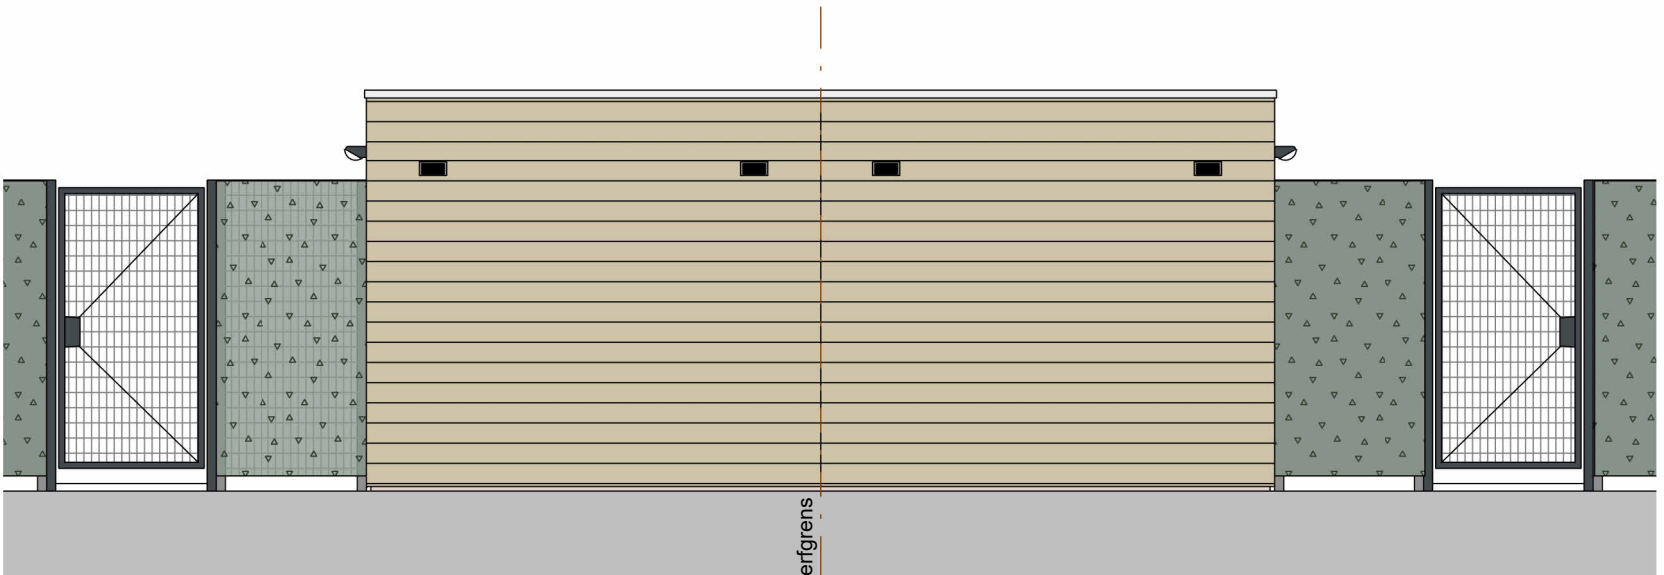

achter aanzicht




zijaanzicht links

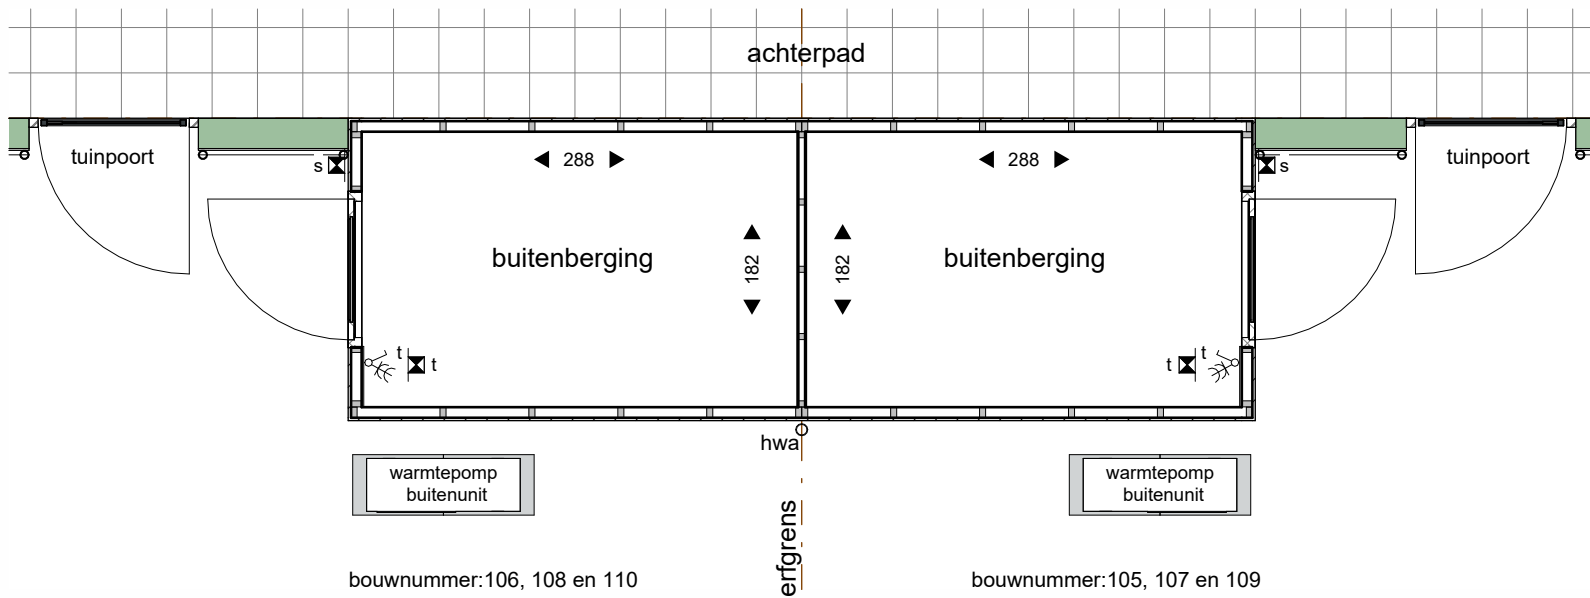

berging dubbel

RENVOOI			
	wandlichtpunt inclusief armatuur op schemersschakelaar en bewegingsmelder	210+	100 maatvoering ruimte (cm)
	wandlichtpunt met armatuur	210+	houten wand met houten gevelbekleding
	enkelpolige schakelaar	105+	betontegets 30x30 cm
	dubbele wandcontactdoos halfofbouw (geaard)	105+	hekwerk met Liguster H= ca.180 cm. (o.k. ca.15 cm.vrij van maaiveld)
** De leidingen van de installaties komen in het zicht. ** De kleuren van de gevels op deze tekening zijn indicatief en kunnen in werkelijkheid afwijken. Voor de exacte kleuren en materialen, zie de bemonstering. ** Wijzigingen / geringe maatafwijkingen voorbehouden			

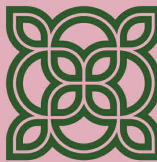

FIORE

DOORNSTEEG-NIJKERK.NL

DOORNSTEEG | FIORE FASE I, NIJKERK VERKOOPTEKENING

Tekeningnummer:	VK01
Bouwnummer:	bergingen 105 t/m 110
Schaal plattegronden:	1:50
Schaal gevels en doorsnede:	1:100
Datum:	10 september 2025

heijmans