




bnr: 100
type: Ahs

voorgevel blok 3b (zuid)




bnr: 100
type: As

linker zijgevel blok 3b (west)

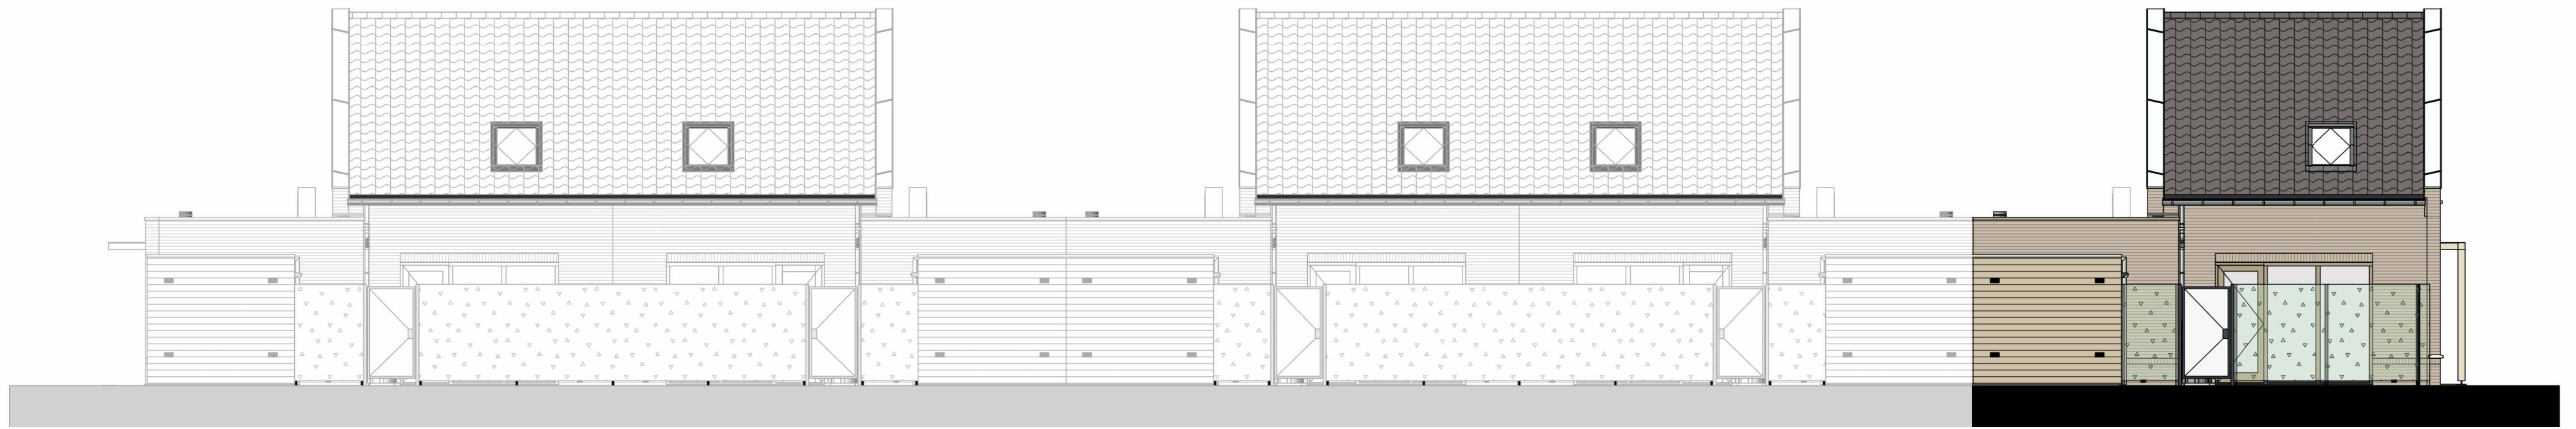


bnr: 100
type: Ahs


achtergevel blok b (noord)

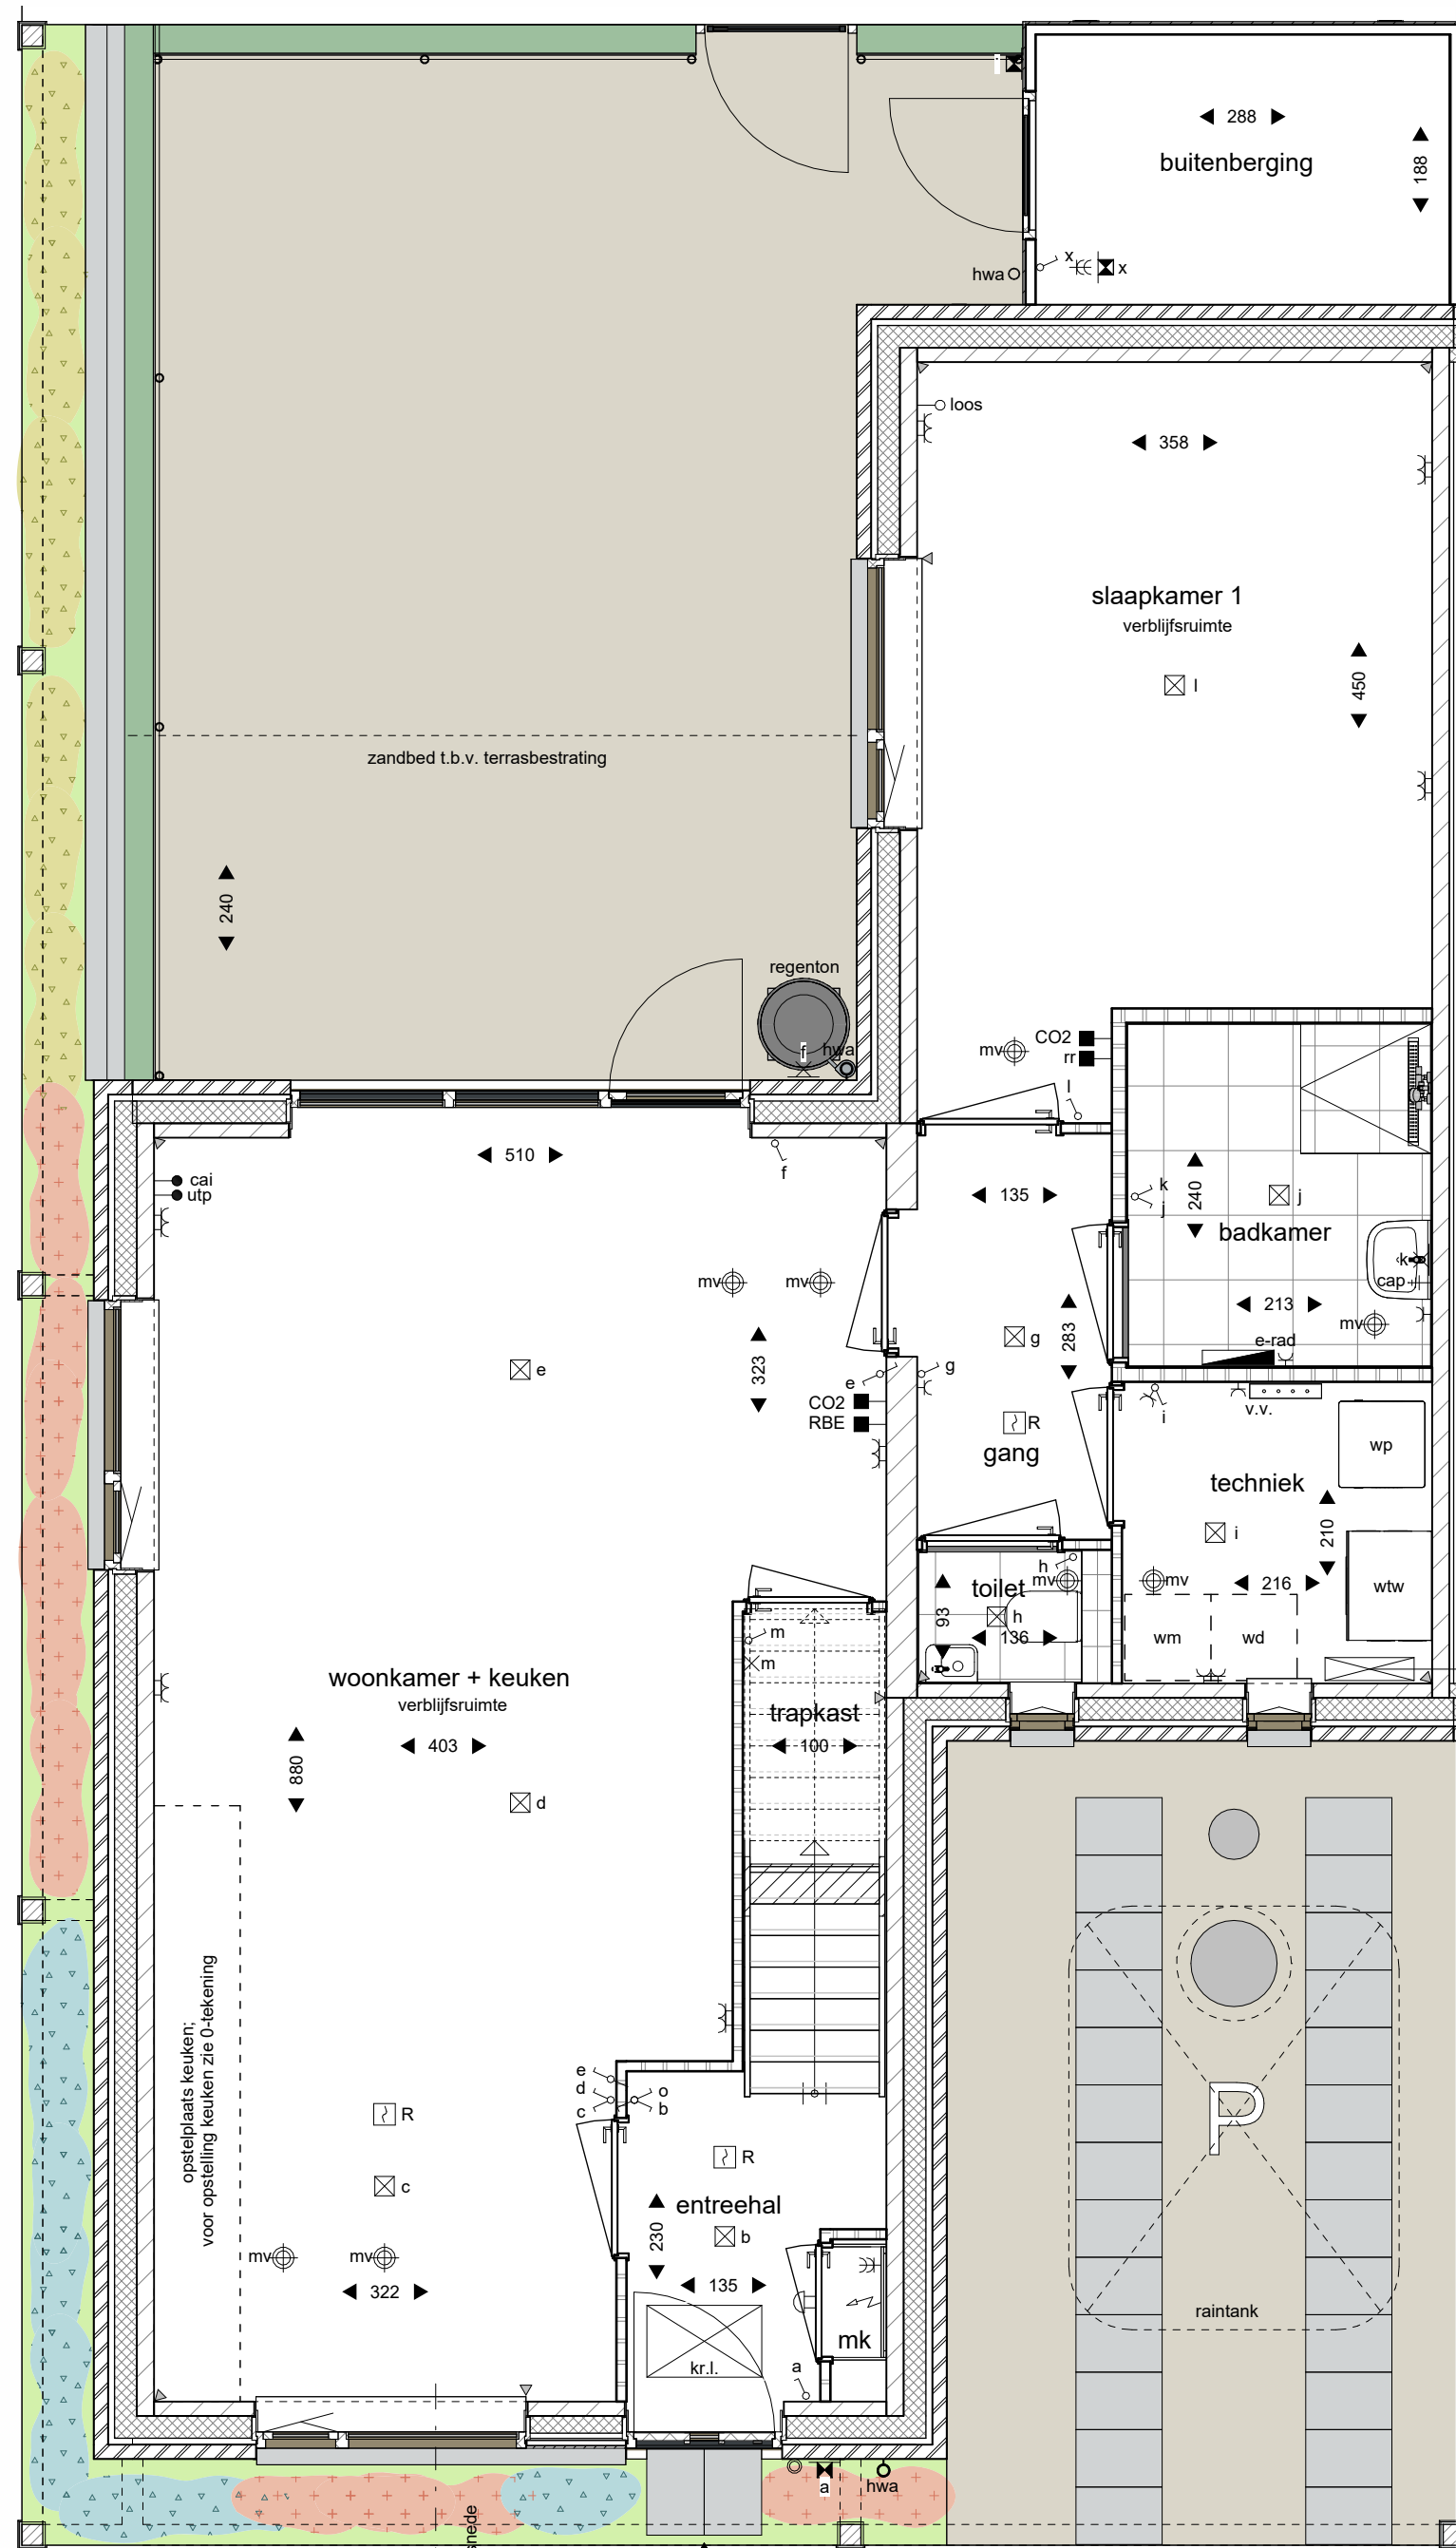

begane grond

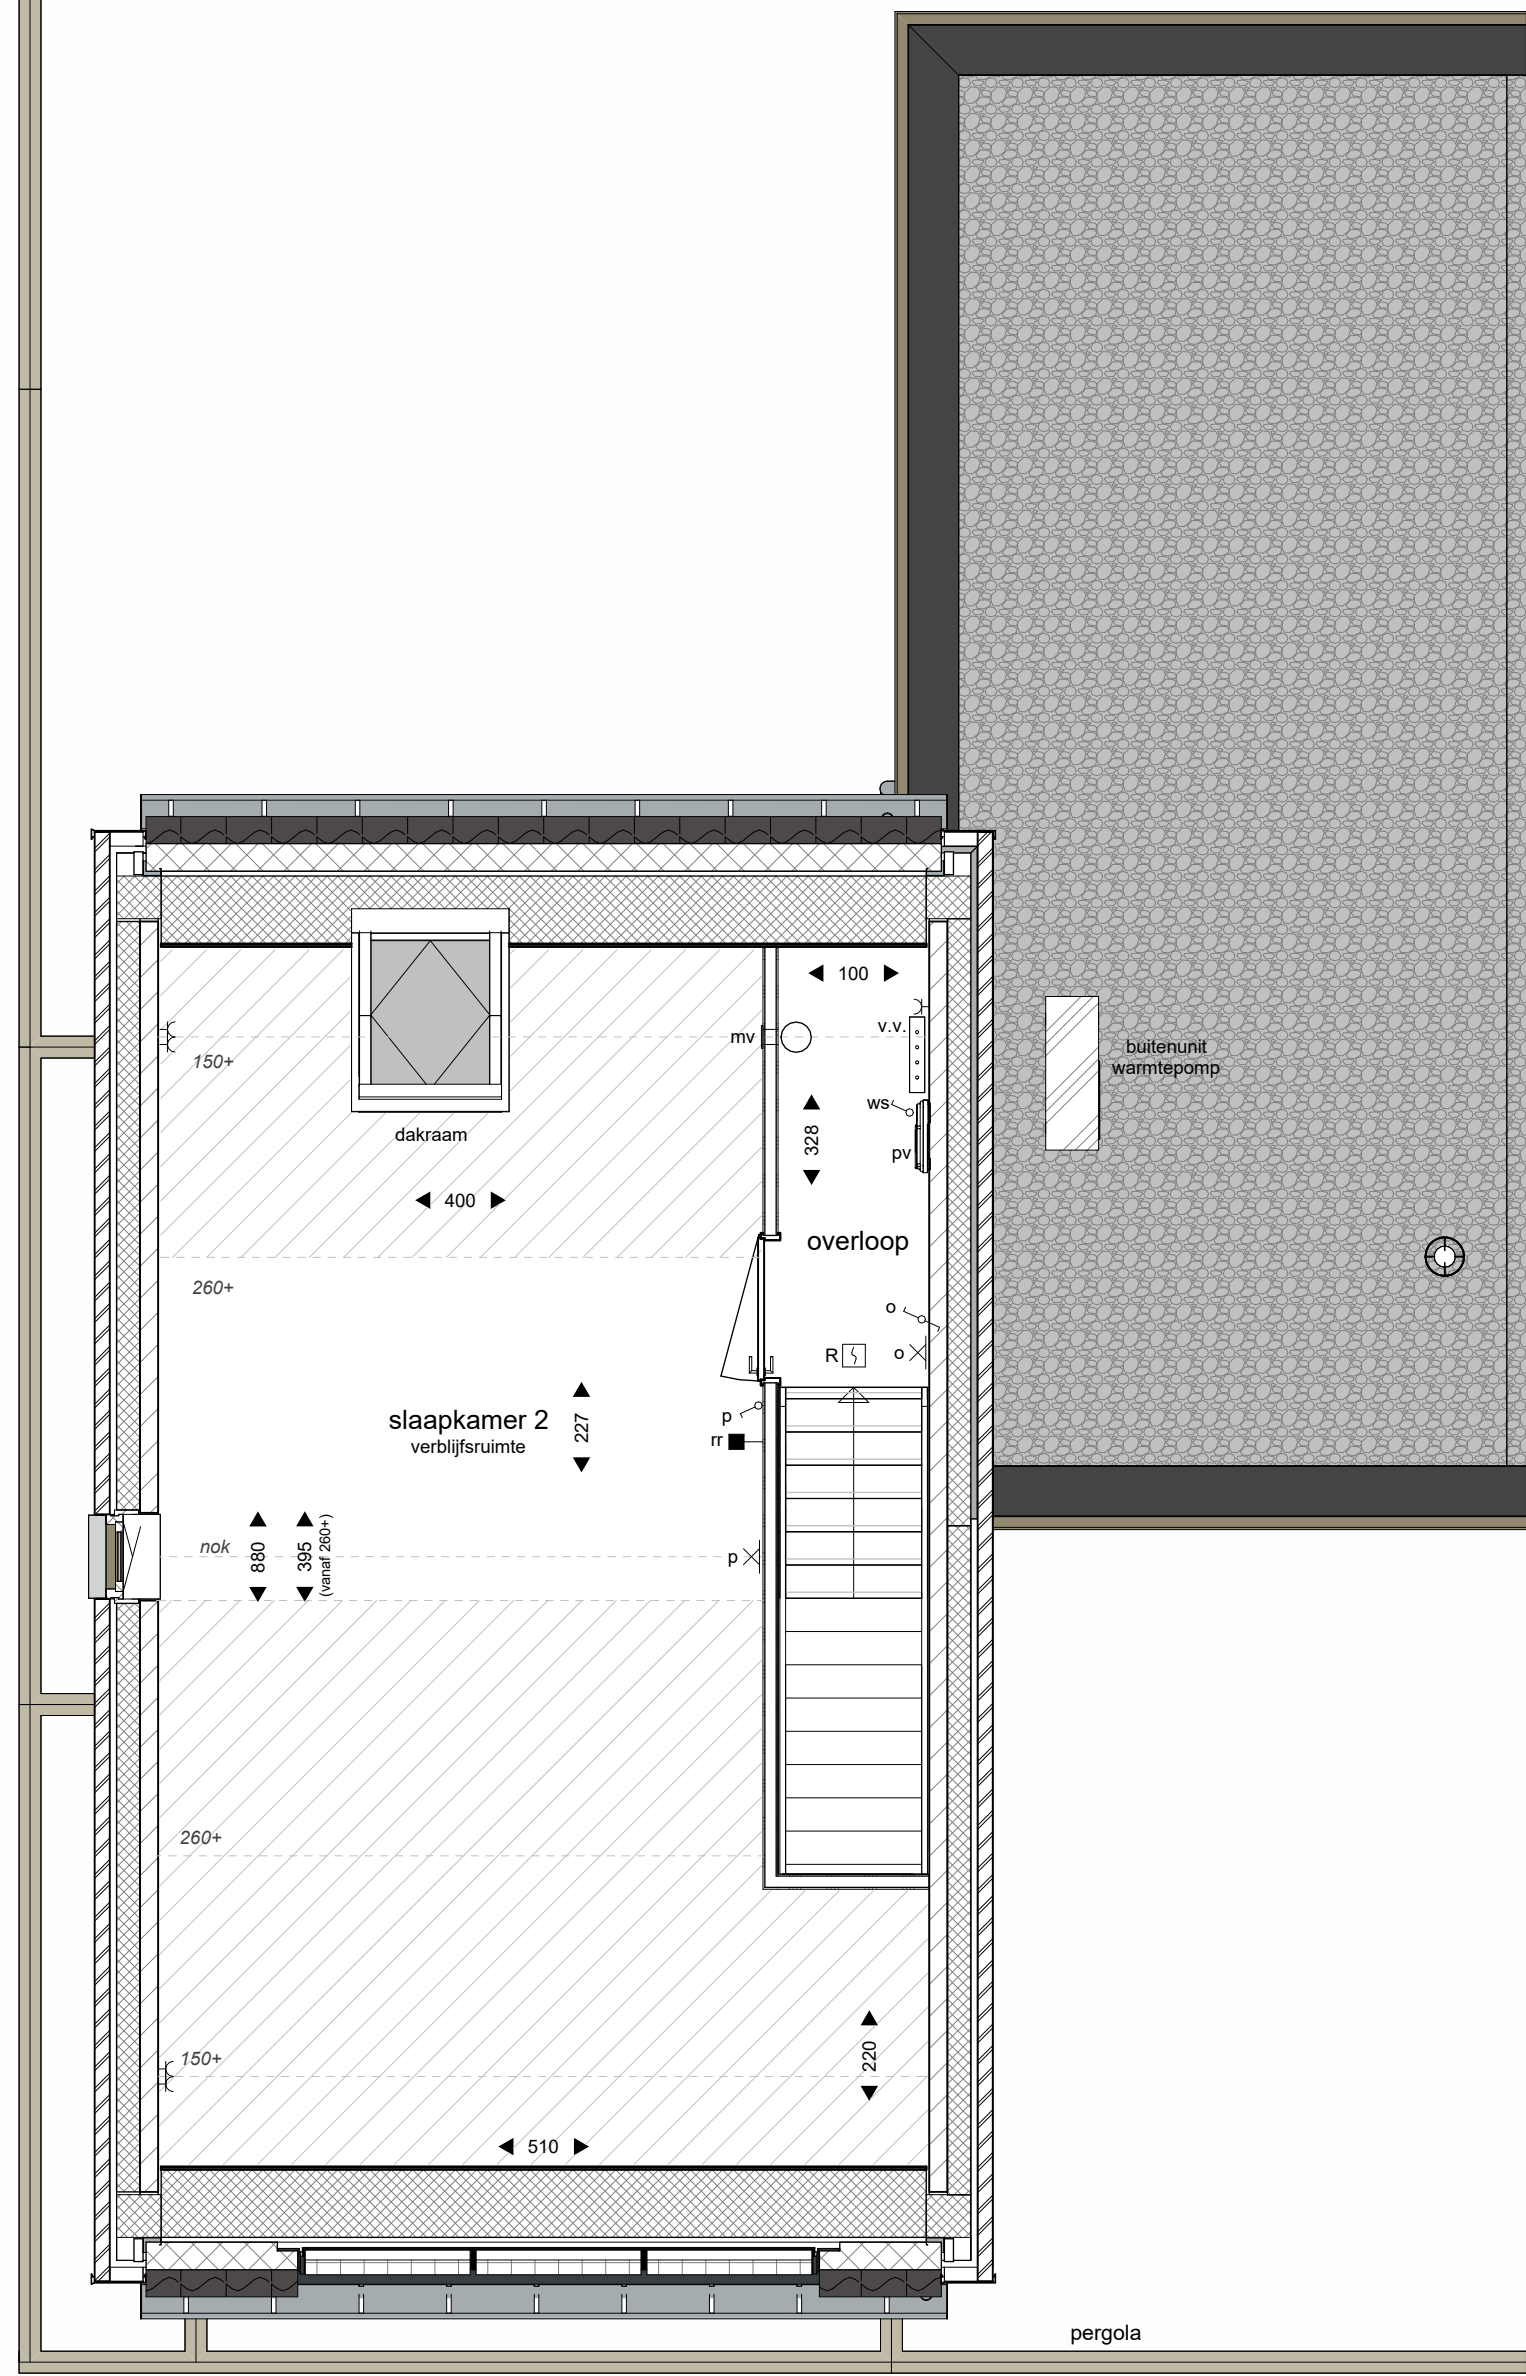

eerste verdieping

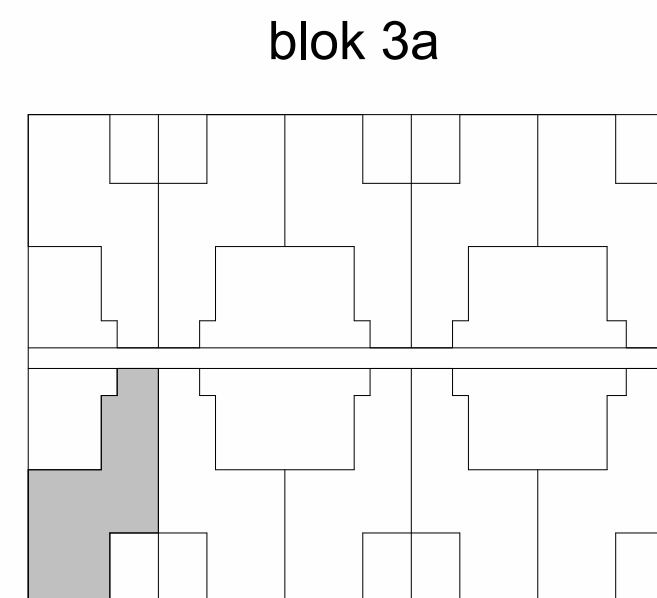


blok 3a

blok 3b
bouwnummer
100

woningtype
Ahs


blok 3b

bnr: 100
type: Ahs

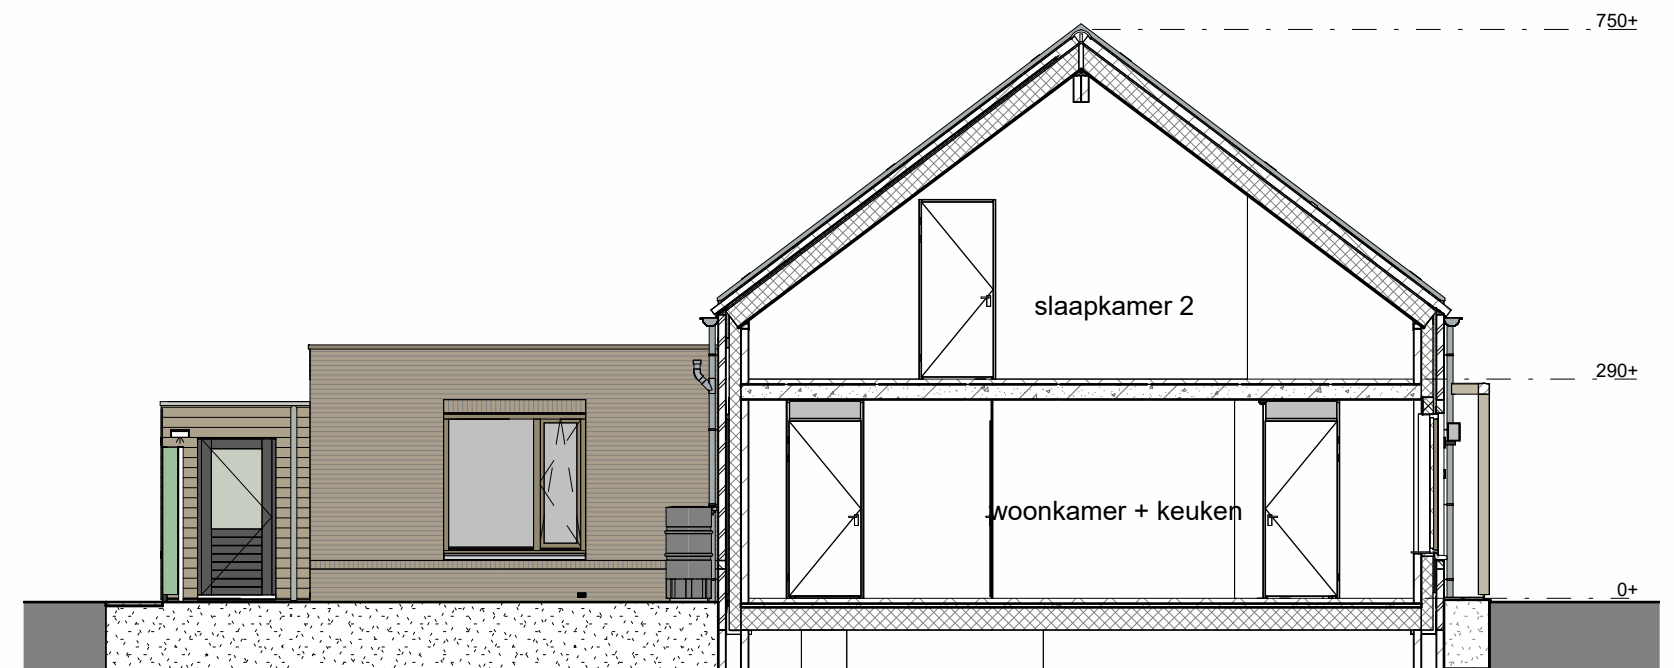

doorsnede

RENVOOI		
■	plafondlichtpunt (aansluitpunt)	▨ baksteen
■	plafondlichtpunt met armatuur	▨ kalkzandsteen
■	wandlichtpunt (aansluitpunt zonder armatuur)	▨ lichte scheidingwand
■	wandlichtpunt met armatuur	▨ lichte scheidingwand met isolatie
■	enkelepolige schakelaar	▨ lichte scheidingwand
■	serieschakelaar	▨ isolatie
■	wisselschakelaar	▨ vloer- en wandtegels
■	enkele wandcontactdoos (geaard)	▨ type en maatvoering conform Technische Omschrijving
■	dubbele wandcontactdoos (geaard)	▨ dilatie kalkzandsteen (indicatief)
■	dubbele wandcontactdoos halfbouw (geaard)	▨ maatvoering ruimte (cm)
○	loos	WM WD opstelplaats wasmachine en wasdroger
●	aansluitpunt bedraad	WP opstelplaats warmtepomp
⌋	schel	WTW opstelplaats warmte terugwininstallatie
⊗	bedrukker	kr.l. kruipruimte met matrand
■	RBE	Ruimte Bedien Eenheid verwarming
■	■	v.v. verdeler vloerverwarming
■	■	pv onvormer PV-panelen voorzien van werkschakelaar
■	CO2	elektrische radiator (definitieve afmeting en positie ntb)
■	cap	inblaas afzuigpunt WTW
■	R	aantallen en posities indicatief
▨	krijtstreepmethode	\$ geluidwerende deur
** In de techniekruimten komen de leidingen van de installaties in het zicht; posities radier te bepalen		▨ hekwerk met Liguster h: ca. 180 cm. (o.k. ca. 15 cm. vrij van maaiveld)
** De kleuren van de gevels op deze tekening zijn indicatief en kunnen in werkelijkheid afwijken. Voor de exacte kleuren en materialen, zie de bemonstering.		Pyracantha coccinea "Red Cushion" Vuordoorn
** De positie en maatvoering van de PV-panelen is indicatief aangegeven. Het exacte aantal, positie en maatvoering kan afwijken.		Mahonia aquifolium "Atropurpurea"
** Wijzigingen / geringe maatafwijkingen voorbehouden		Ceanotus x delianus "Gloire de Versailles" Amerikaanse sering

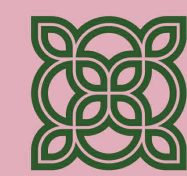

FIORE

DOORNSTEEG-NIJKERK.NL

DOORNSTEEG | FIORE FASE I, NIJKERK
VERKOOPTEKENING

Tekeningnummer: VK35
Bouwnummer: 100
Schaal plattegronden: 1:50
Schaal gevels en doorsnede: 1:100
Datum: 10 september 2025

heijmans