


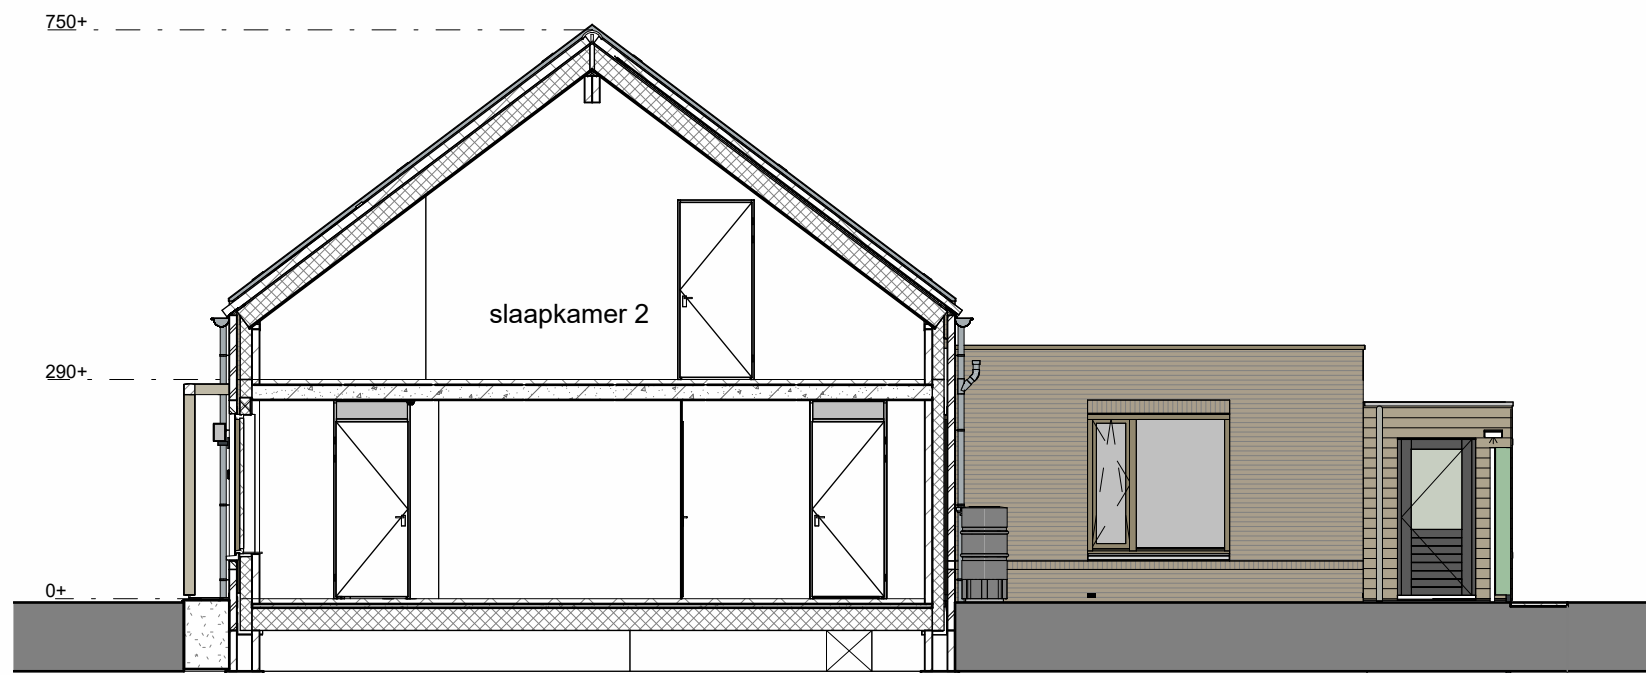


doorsnede



voorgevel blok 3b (zuid)

bnr: 101
type: A


bnr: 103
type: A

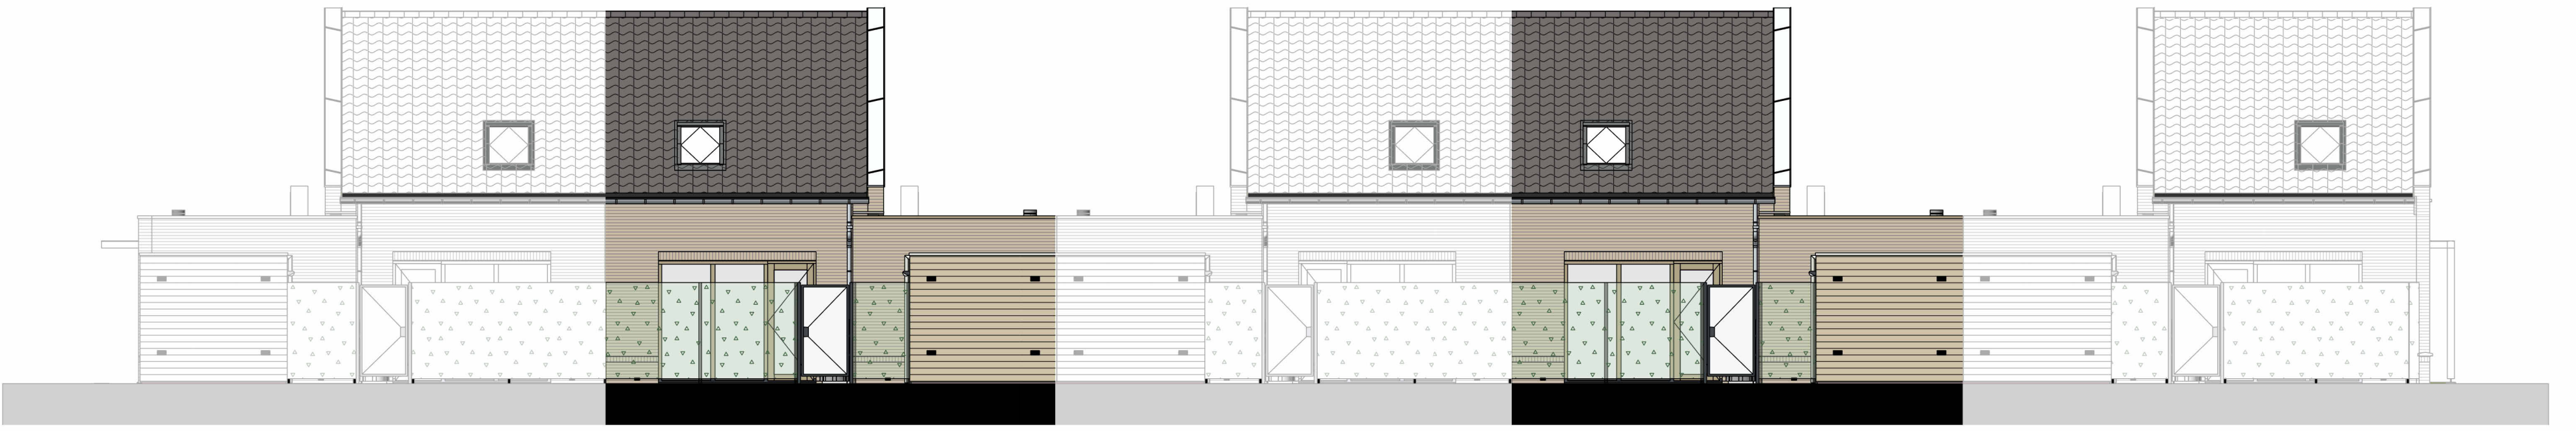


achtergevel blok b (noord)

bnr: 103
type: A

bnr: 101
type: A

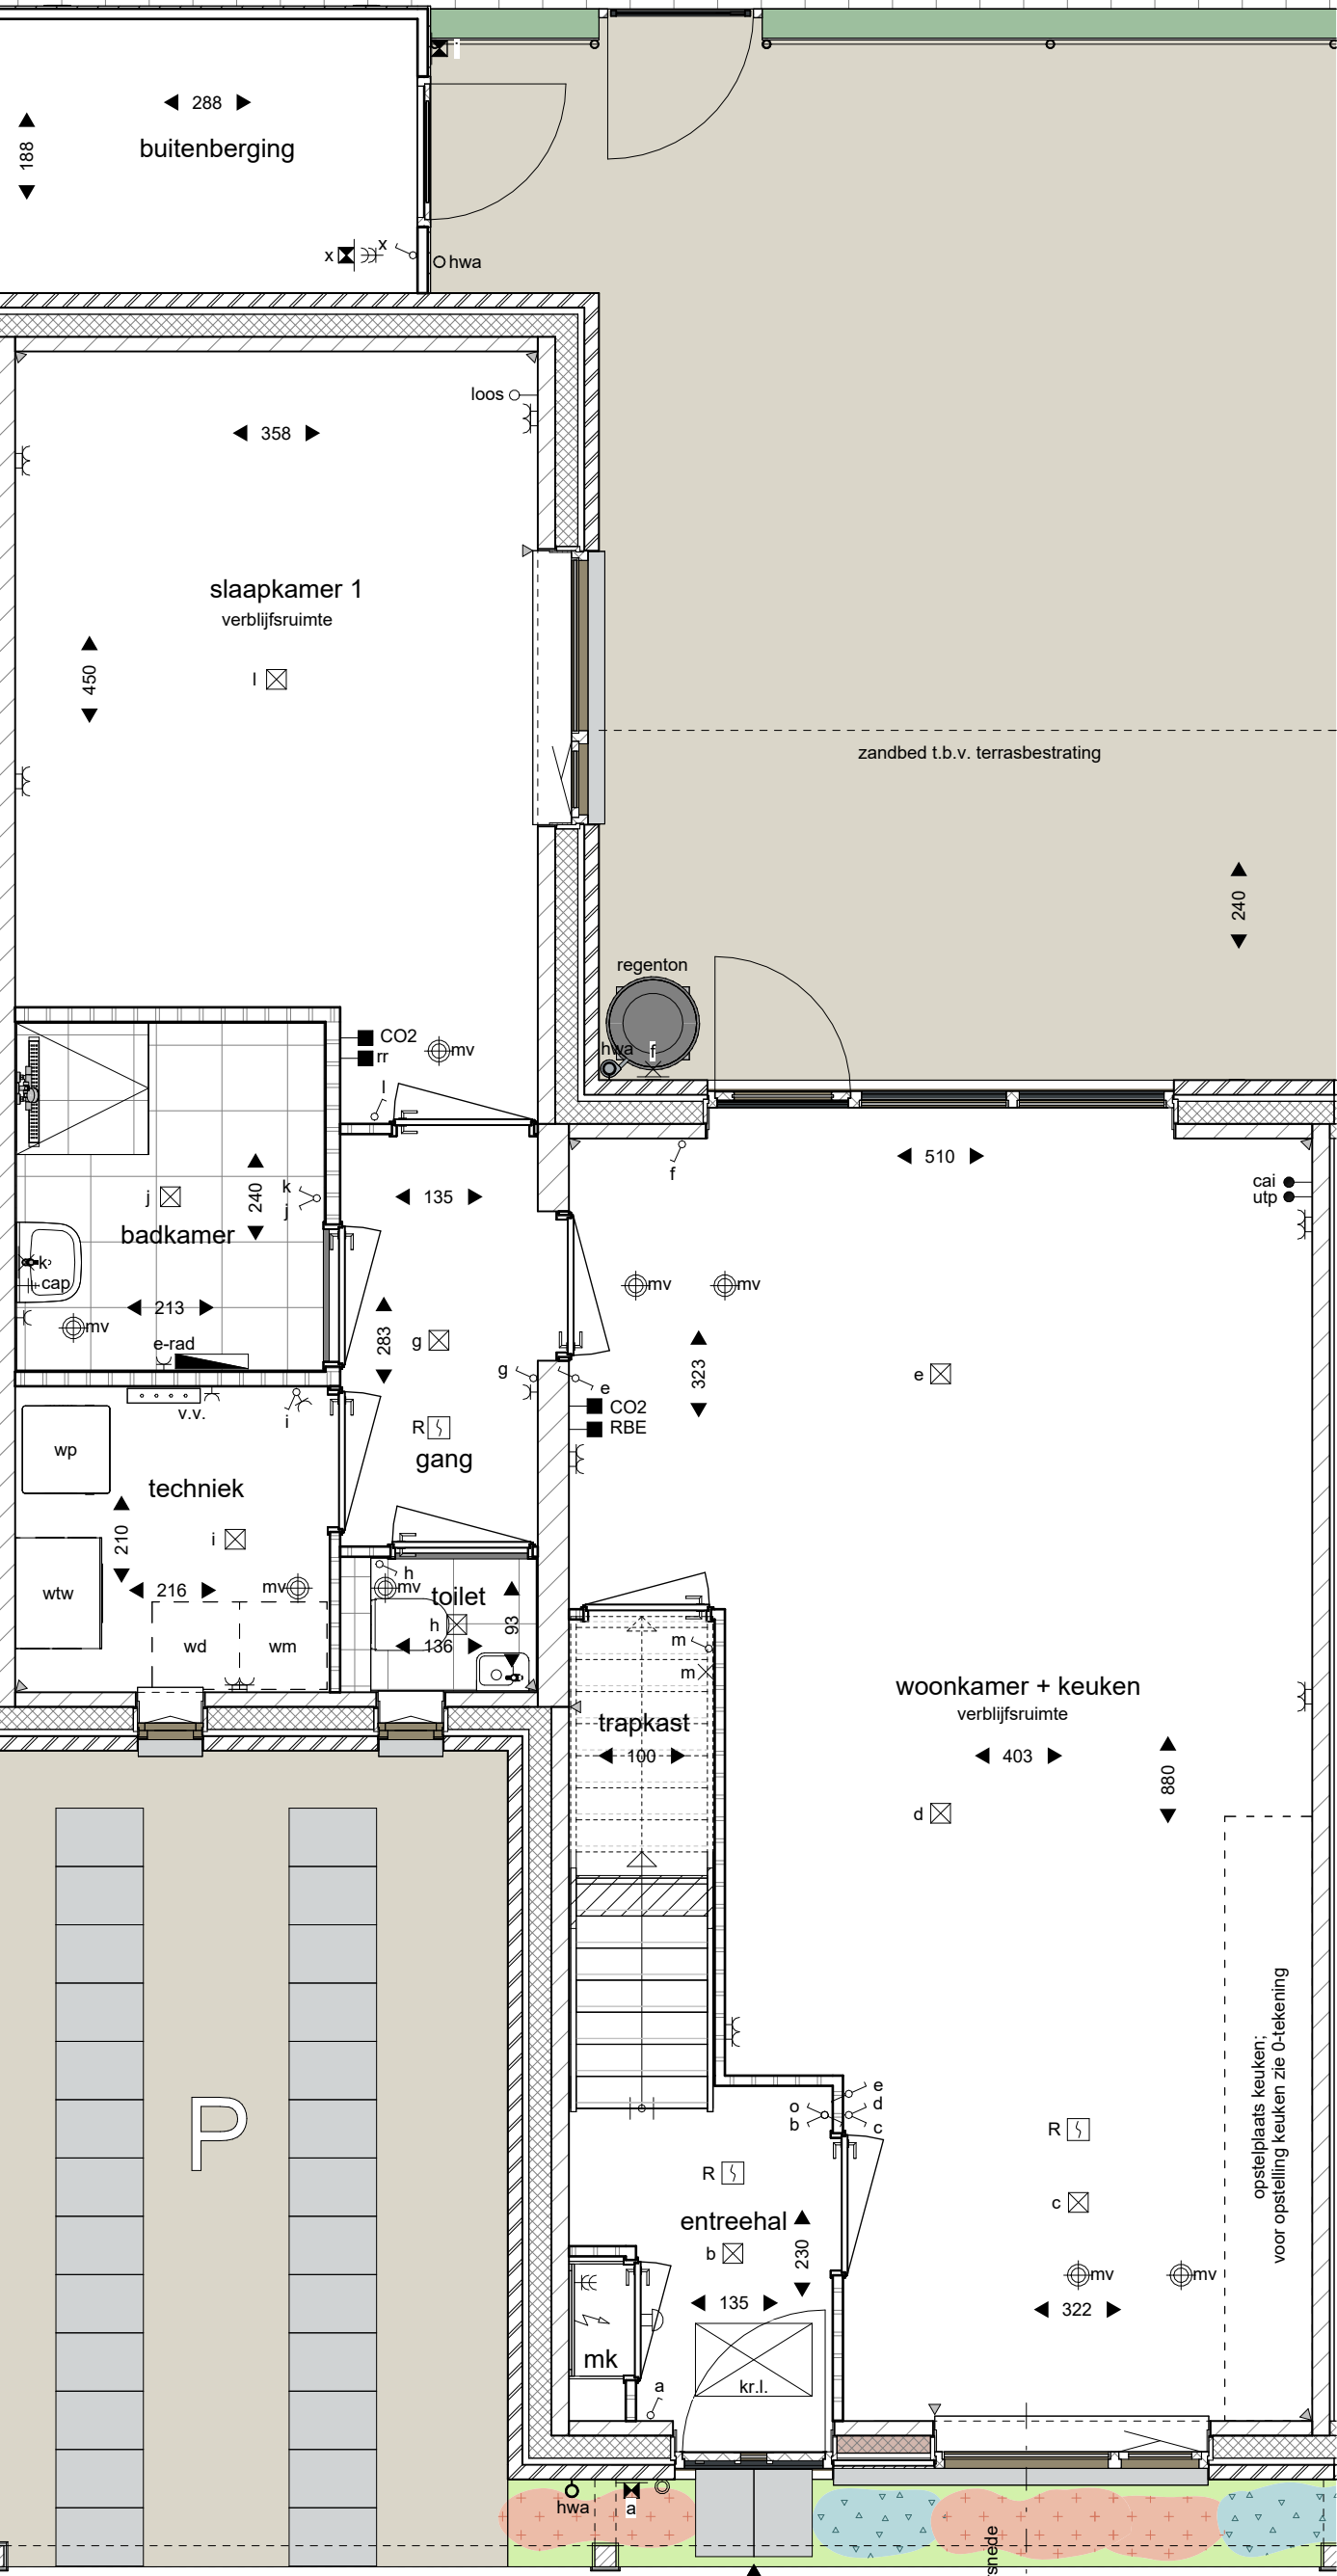


begane grond

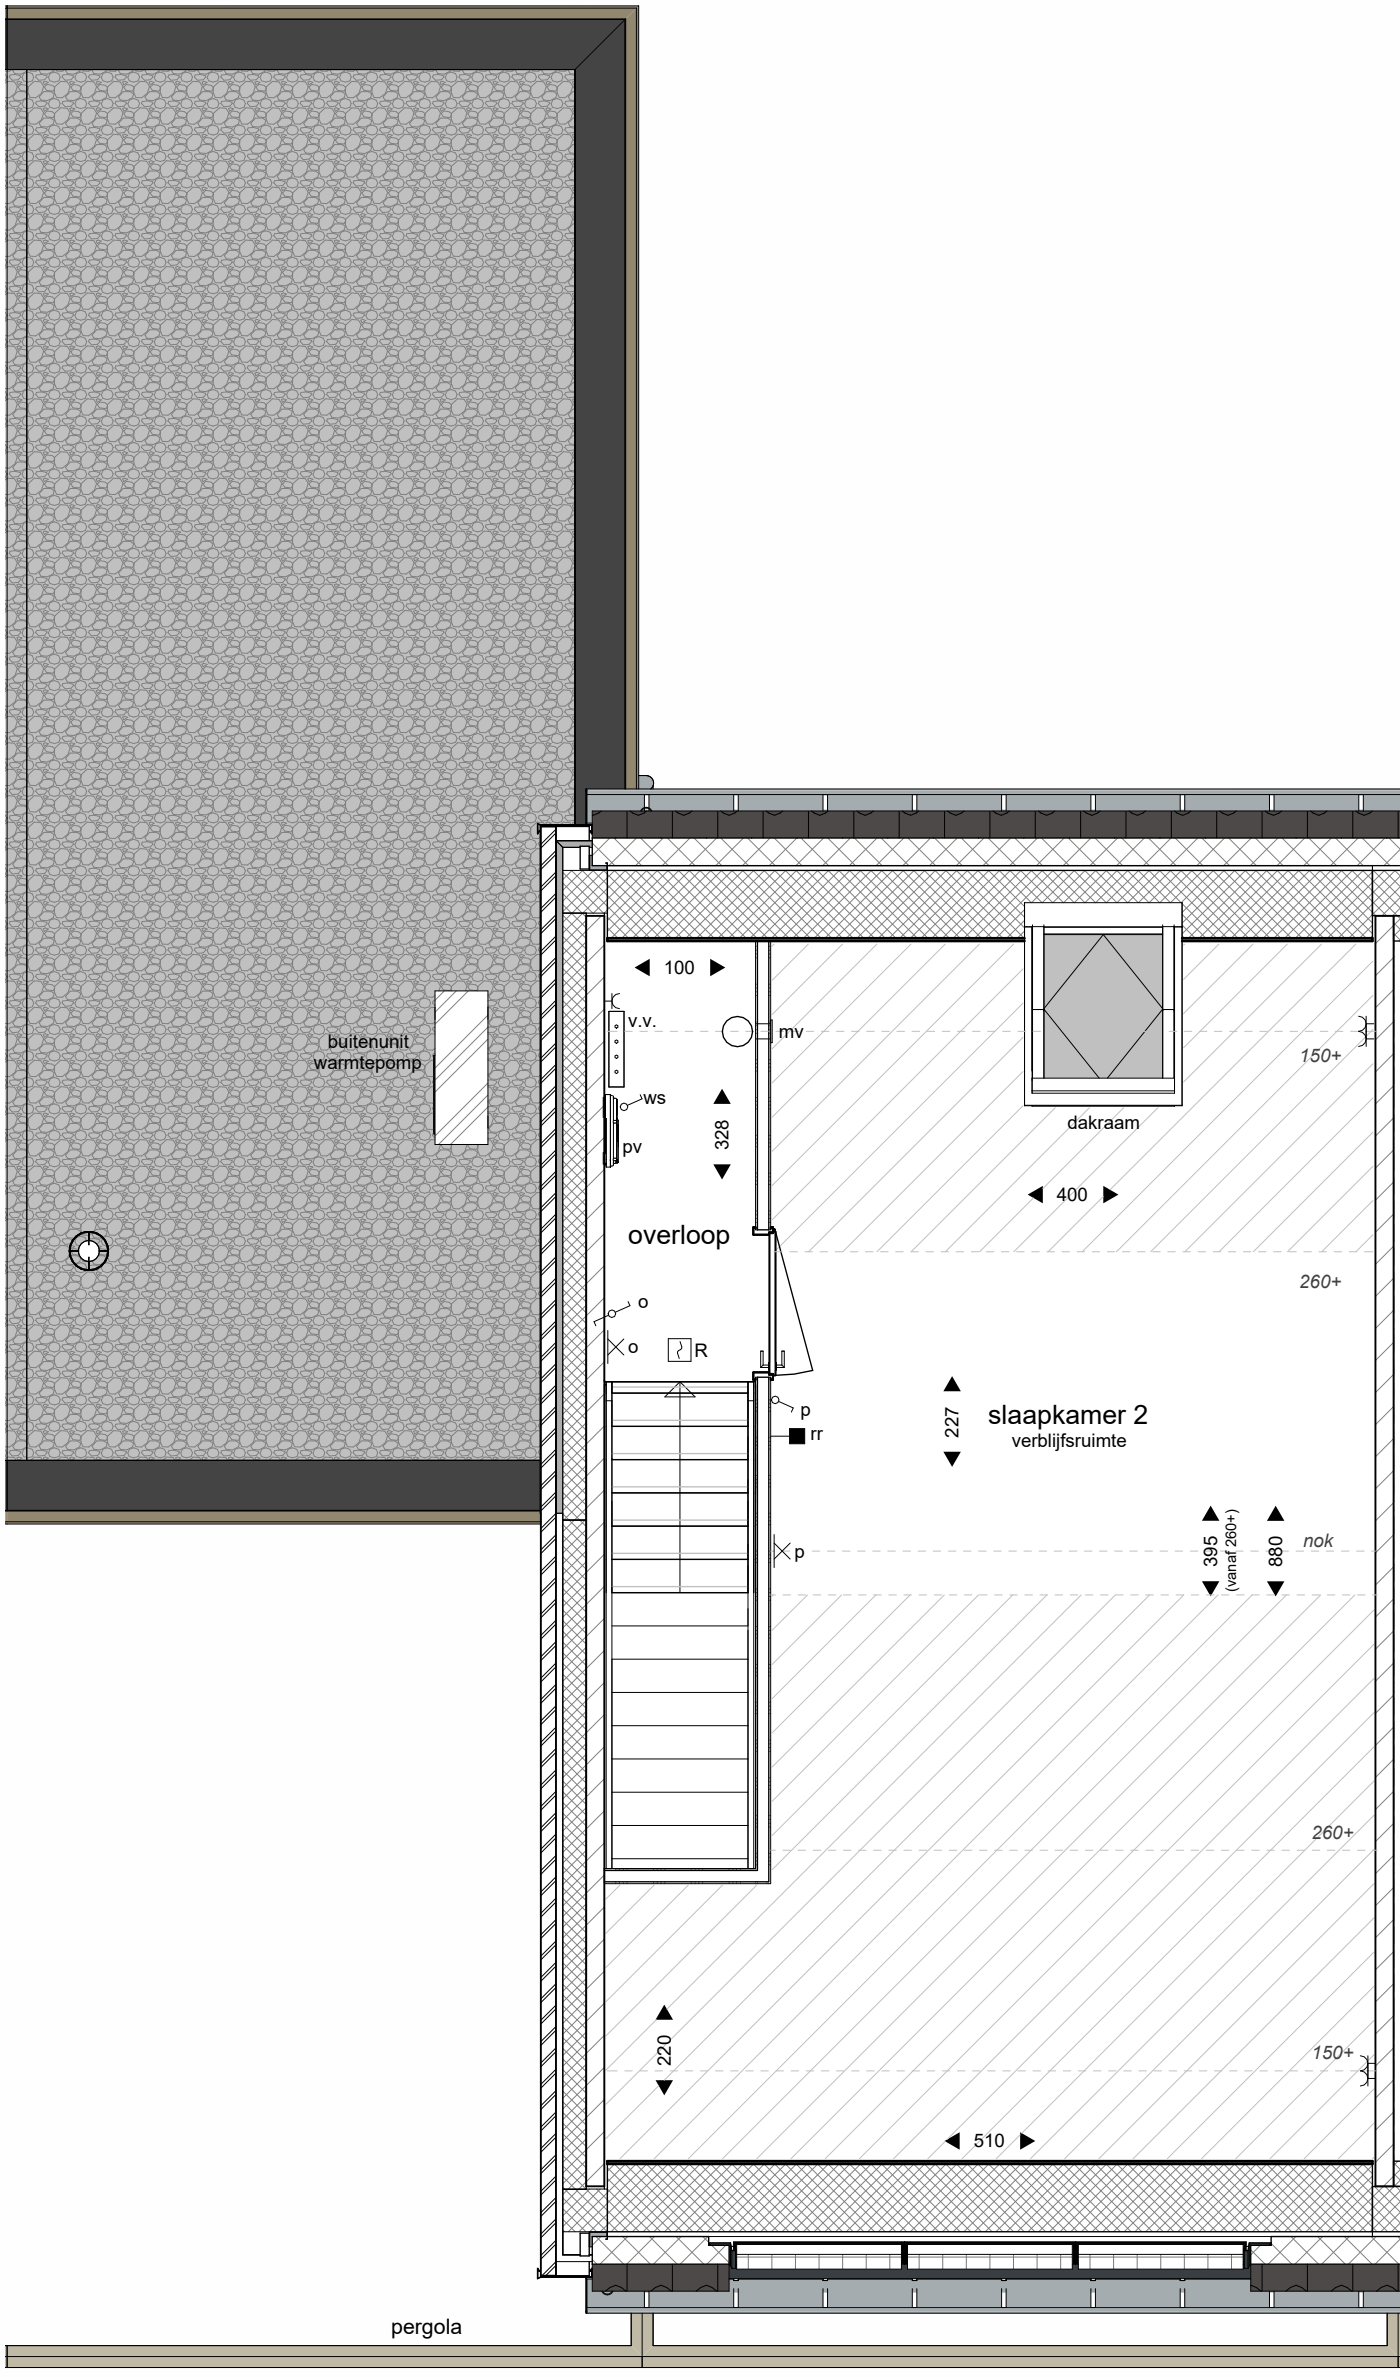

eerste verdieping

blok 3a

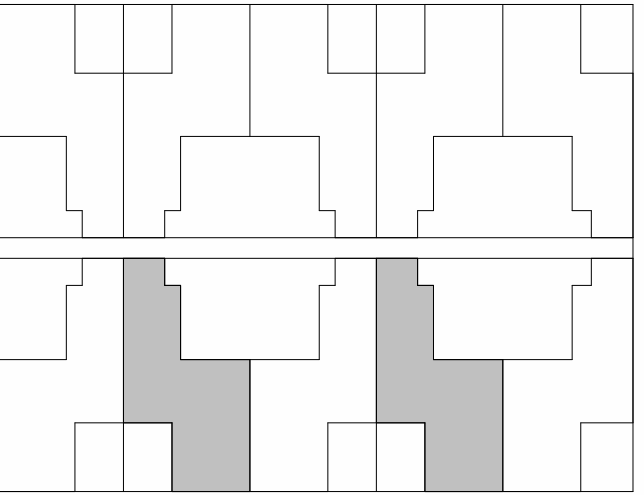


bnr: 101
type: A

bnr: 103
type: A

blok 3b

blok 3b
bouwnummer 101
woningtype A

RENVOOI			
	plafondlichtpunt (aansluitpunt)		baksteen
	plafondlichtpunt met armatuur		kalkzandsteen
	wandlichtpunt (aansluitpunt zonder armatuur)		lichte scheidingwand
	wandlichtpunt met armatuur		lichte scheidingwand met isolatie
	enkelpolige schakelaar		lichte scheidingwand
	serieschakelaar		isolatie
	wisselschakelaar		
	enkele wandcontactdoos (geaard)		vloer- en wandtegellijst type en maatvoering conform Technische Omschrijving
	dubbele wandcontactdoos (geaard)		dilatatie kalkzandsteen (indicatief)
	dubbele wandcontactdoos halfbouw (geaard)		maatvoering ruimte (cm)
	onbedrade leiding		opstelplaats wasmachine en wasdroger
	aansluitpunt bedraad		opstelplaats warmtepomp
	schel		opstelplaats warmte terugwininstallatie
	bedrukker		kruipruimte met matras
	Ruimte Bedien Eenheid verwarming		verdelers vloerverwarming
	ruimteregeleerend		omvormer PV-panelen voorzien van werkschakelaar
	CO2 sensor ventilatie		elektrische radiator (definitieve afmeting en positie ntb)
	centraal aardingspunt, achter de spiegel		inblaas of afzuigpunt WTW
	rookmelder (aangesloten op lichtnet)		aantallen en posities indicatief
	krijstreepmethode		geluidwerende deur
In de techniekruimten komen de leidingen van de installaties in het zicht; posities nader te bepalen.			hekwerk met Liguster H= ca. 180 cm. (o.k. ca. 15 cm. vrij van maaiveld)
De kleuren van de gevels op deze tekening zijn indicatief en kunnen in werkelijkheid afwijken.			Pyracantha coccinea "Red Cushion" Vuordoorn
Voor de exacte kleuren en materialen, zie de bemonstering.			Mahonia aquifolium "Atropurpurea"
De positie en maatvoering van de PV-panelen is indicatief aangegeven. Het exacte aantal, positie en maatvoering kan afwijken.			Ceanotus x delianus "Gloire de Versailles"
Wijzigingen / geringe maatafwijkingen voorbehouden			Amerikaanse sering

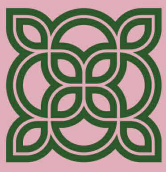

FIORE

DOORNSTEEG-NIJKERK.NL

DOORNSTEEG | FIORE FASE I, NIJKERK
VERKOOPTEKENING

Tekeningnummer: VK36
Bouwnummer: 101 en 103
Schaaflaatgronden: 1:50
Schaaflaatgevels en doorsnede: 1:100
Datum: 10 september 2025

feijmans