


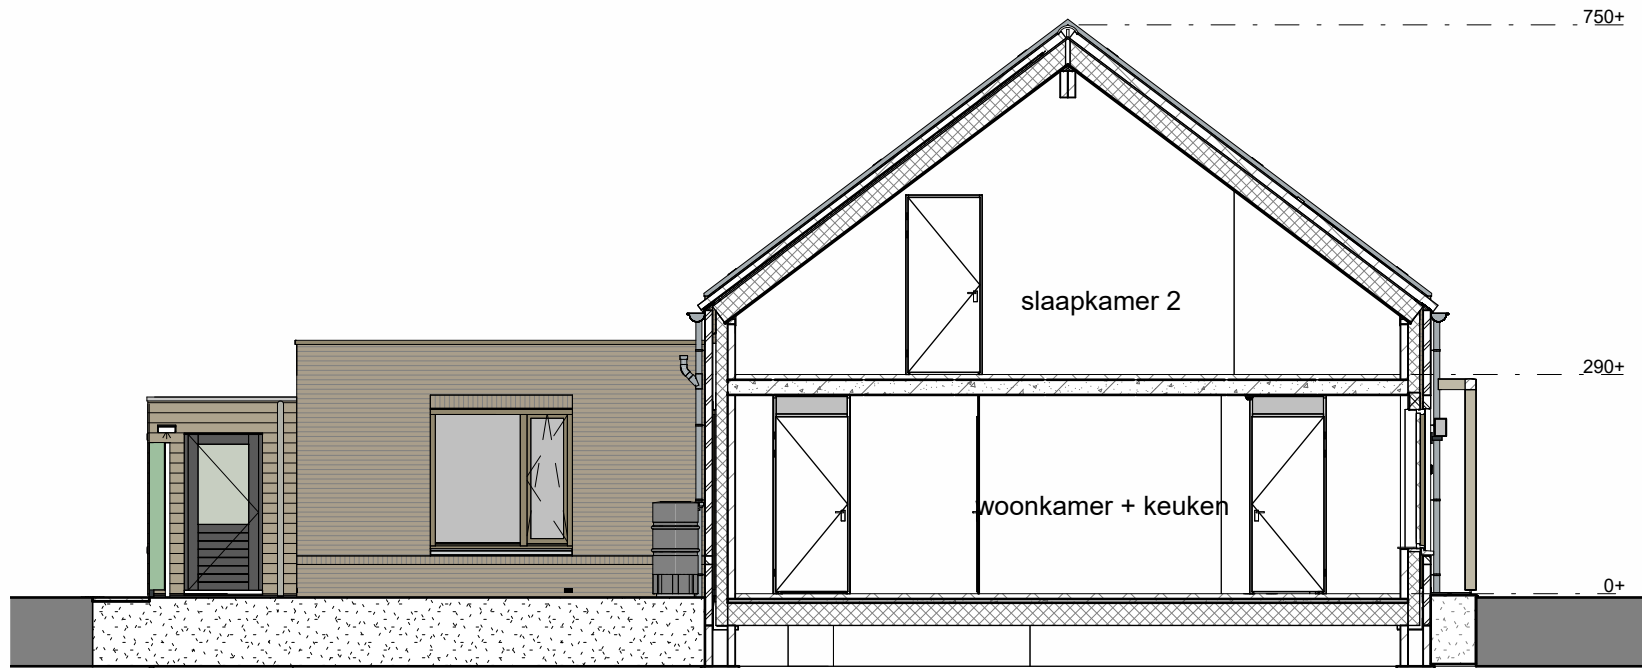

doorsnede




voorgevel blok 3b (zuid)

bnr: 102
type: As




bnr: 102
type: As

achtergevel blok b (noord)

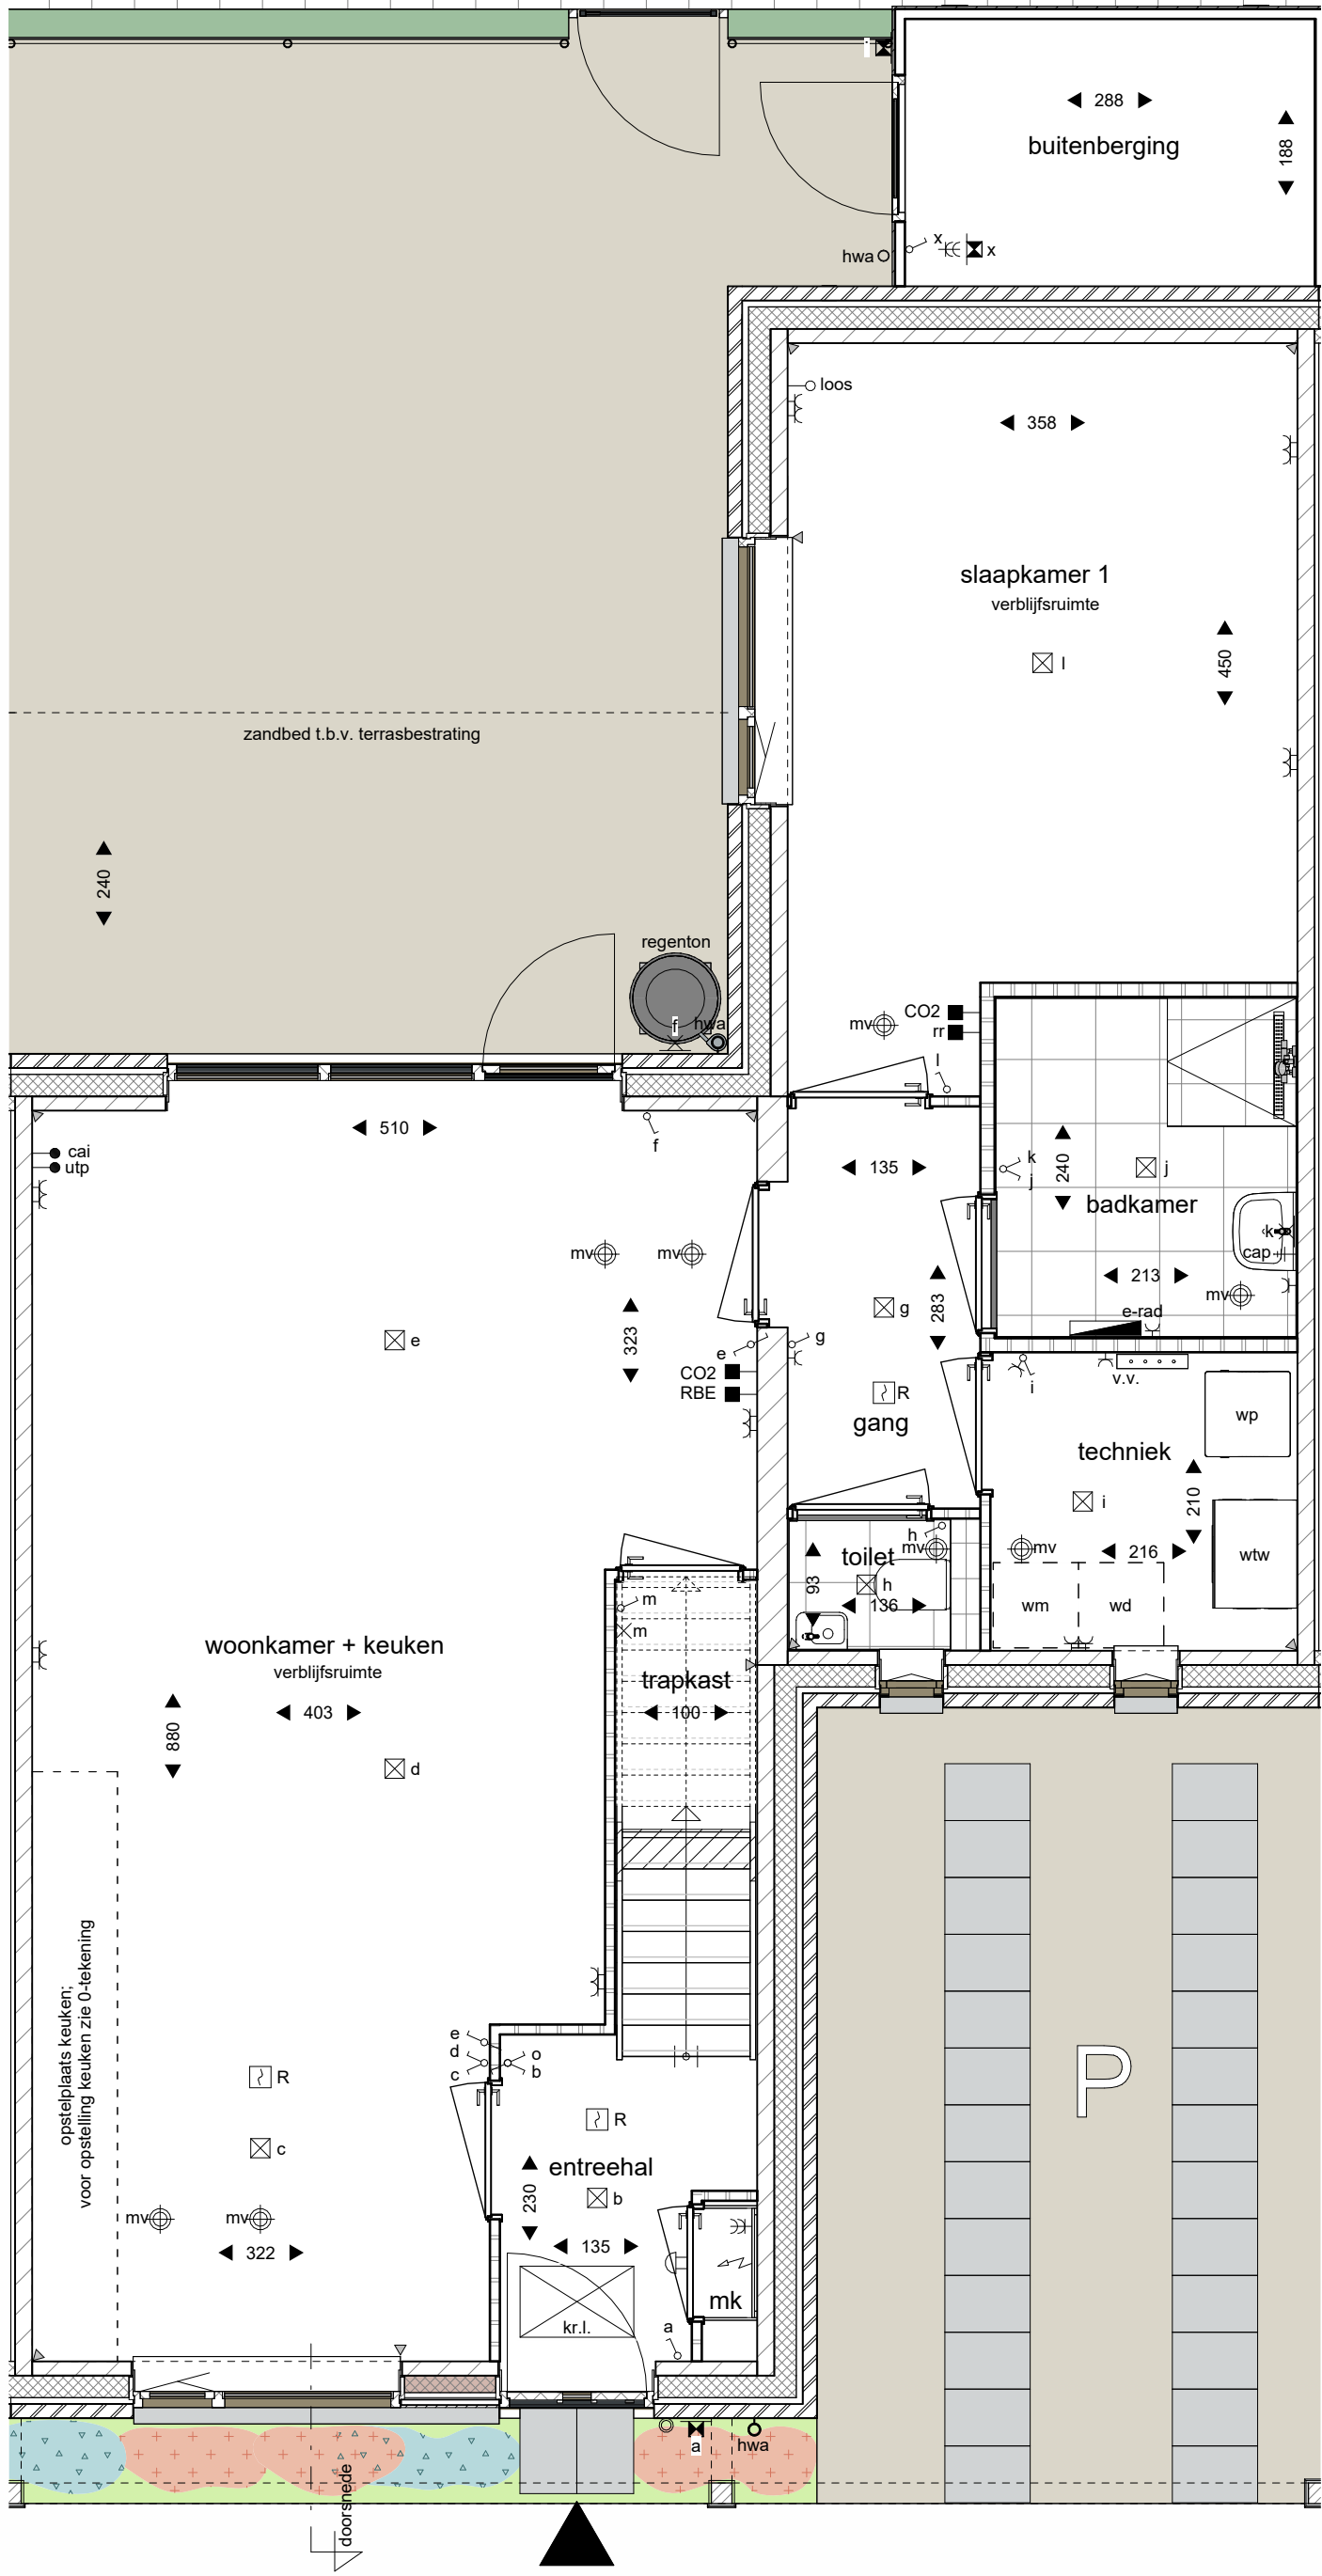


begane grond

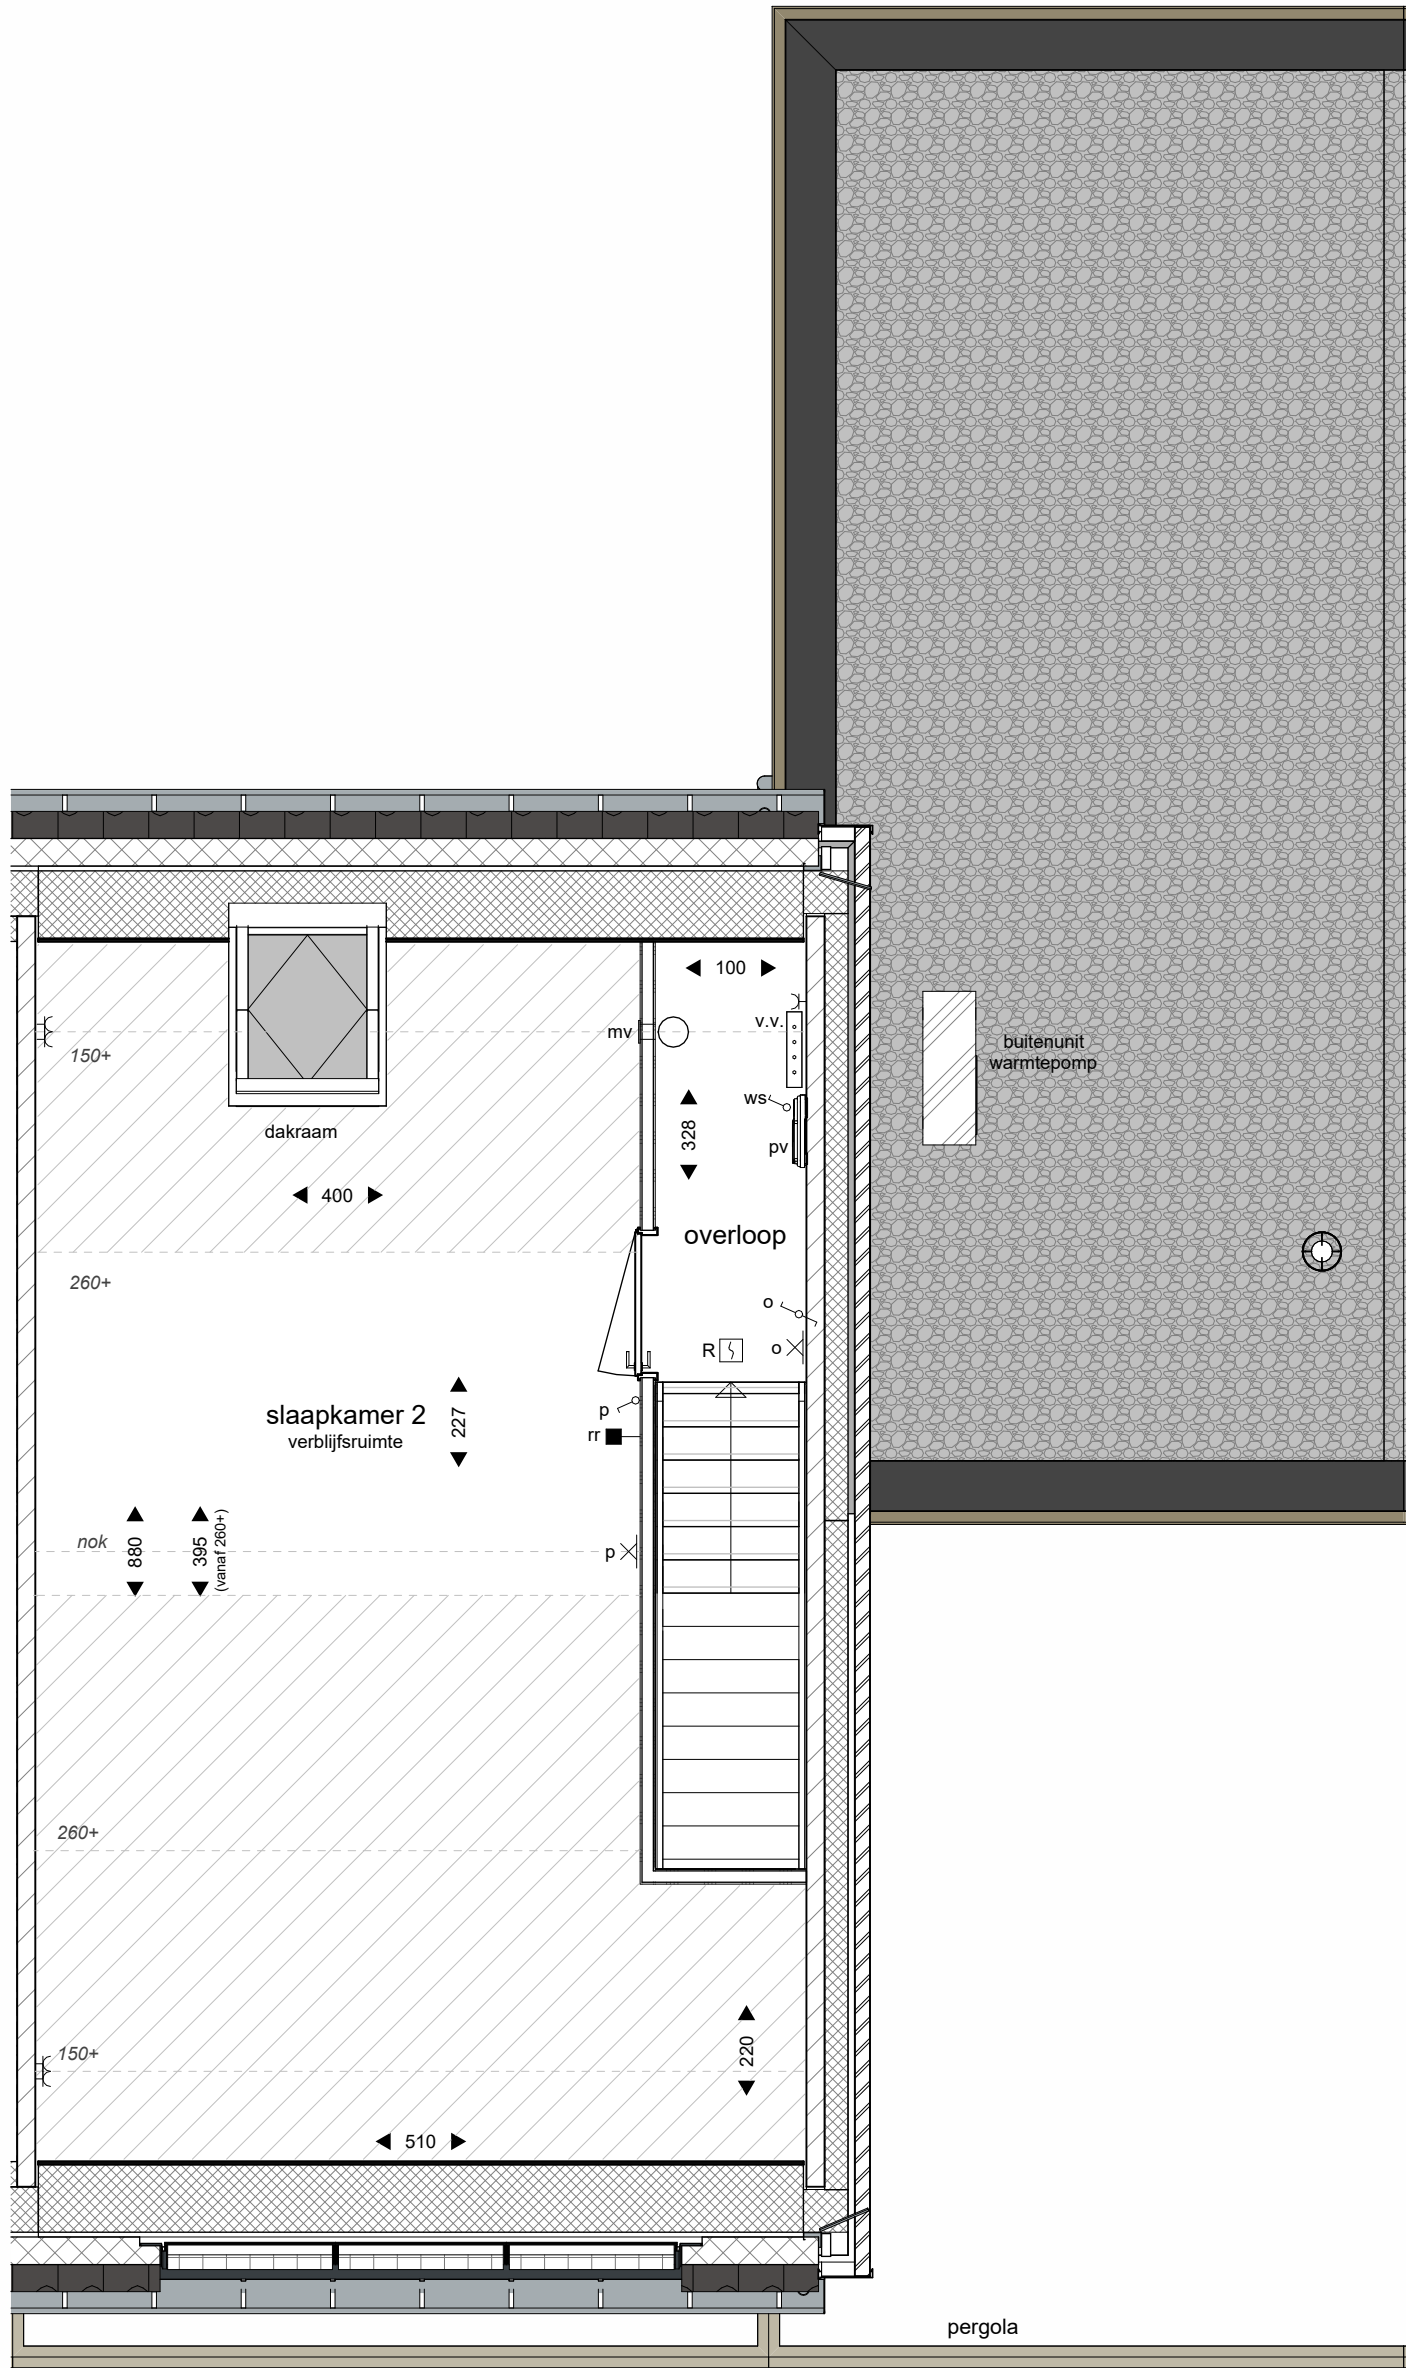

eerste verdieping

blok 3a

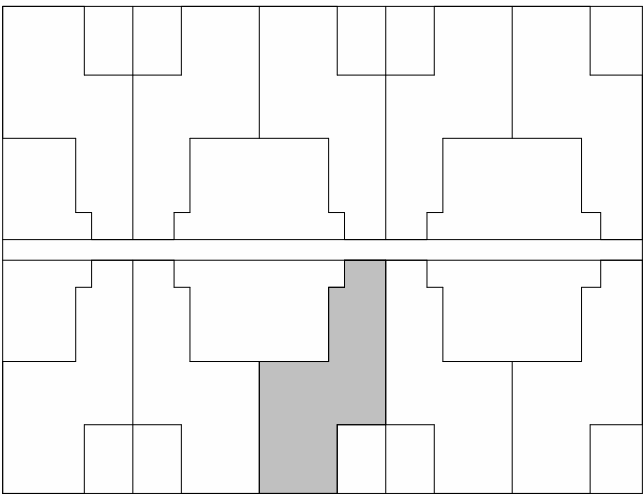

bnr: 102
type: As

blok 3b


blok 3b

bouwnummer
102

woningtype
As

RENVOOI

plafondlichtpunt (aansluitpunt)	baksteen
plafondlichtpunt met armatuur	kalkzandsteen
wandlichtpunt (aansluitpunt zonder armatuur)	lichte scheidingwand
wandlichtpunt met armatuur	lichte scheidingwand met isolatie
enkelzijdige schakelaar	lichte scheidingwand
serieschakelaar	isolatie
wisselschakelaar	
enkele wandcontactdoos (geaard)	vloer- en wandtegels
dubbele wandcontactdoos (geaard)	type en maatvoering conform Technische Omschrijving
dubbele wandcontactdoos halfopbouw (geaard)	dilatatie kalkzandsteen (indicatief)
onbedrade leiding	maatvoering ruimte (cm)
aansluitpunt bedraad	WM WD opstelplaats wasmachine en wasdroger
schel	WP opstelplaats warmtepomp
bedrukker	WTW opstelplaats warmte terugwininstallatie
RBE Ruimte Bedien Eenheid verwarming	kr.l. kruipruimte met matrand
ruimteverwarming	v.v. verdeler vloerverwarming
CO2 CO2 sensor ventilatie	p.v. omvormer PV-panelen voorzien van werkschakelaar
centraal aardingspunt, achter de spiegel	elektrische radiator (definitieve afmeting en positie ntb)
rookmelder (aangesloten op lichtnet)	inblaas of afzuigpunt WTW
kr. l. kr. l. methode	aanbouw wand
	geluiddempende deur
	hekwerk met Liguster h= ca. 180 cm. (o.k. ca. 15 cm. vrij van maaiveld)
	Pyracantha coccinea "Red Cushion" Vuurdooier
	Mahonia aquifolium "Atropurpurea"
	Ceanothus x delianus "Gloire de Versailles"
	Amerikaanse sering

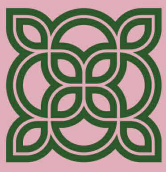

FIORE

DOORNSTEEG-NIJKERK.NL

DOORNSTEEG | FIORE FASE I, NIJKERK VERKOOPTEKENING

Tekeningnummer: VK37
Bouwnummer: 102
Schaaal plattegronden: 1:50
Schaaal gevels en doorsnede: 1:100
Datum: 10 september 2025

heijmans