



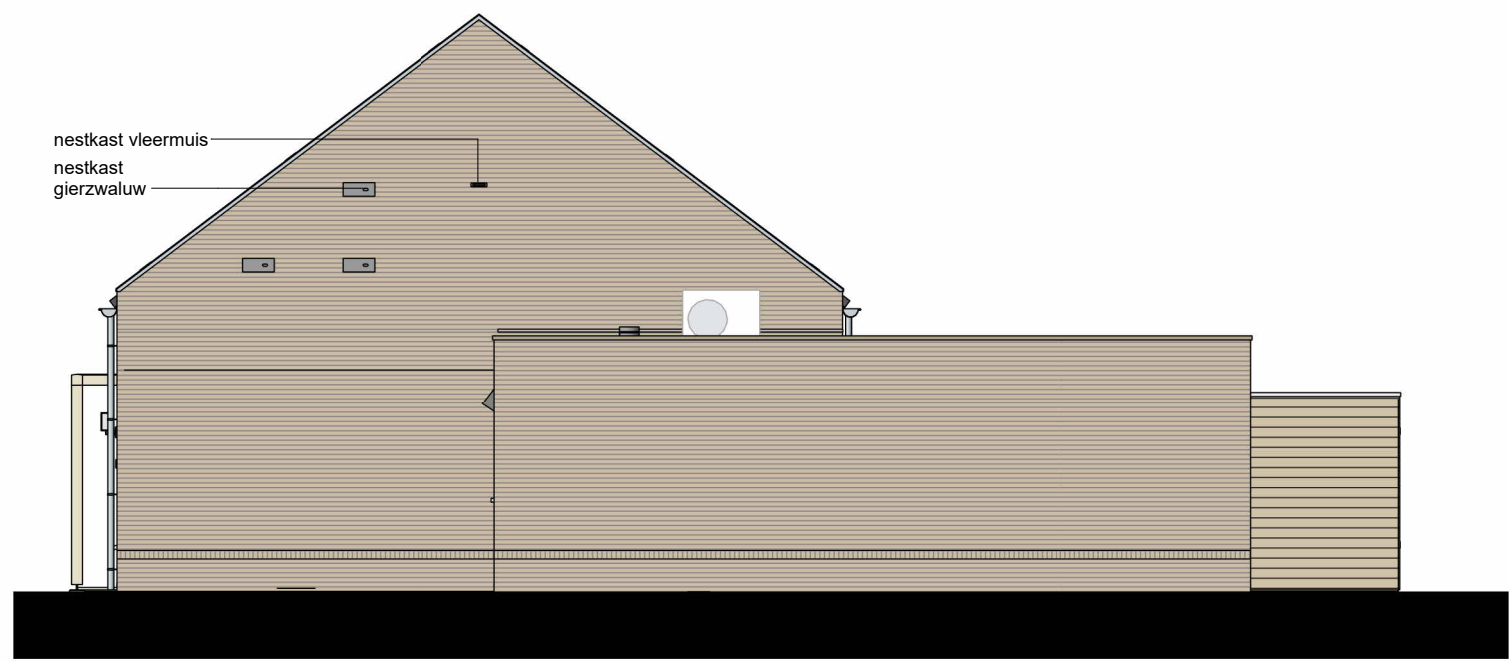


bnr: 104
type: As

rechter zijgevel (oost)

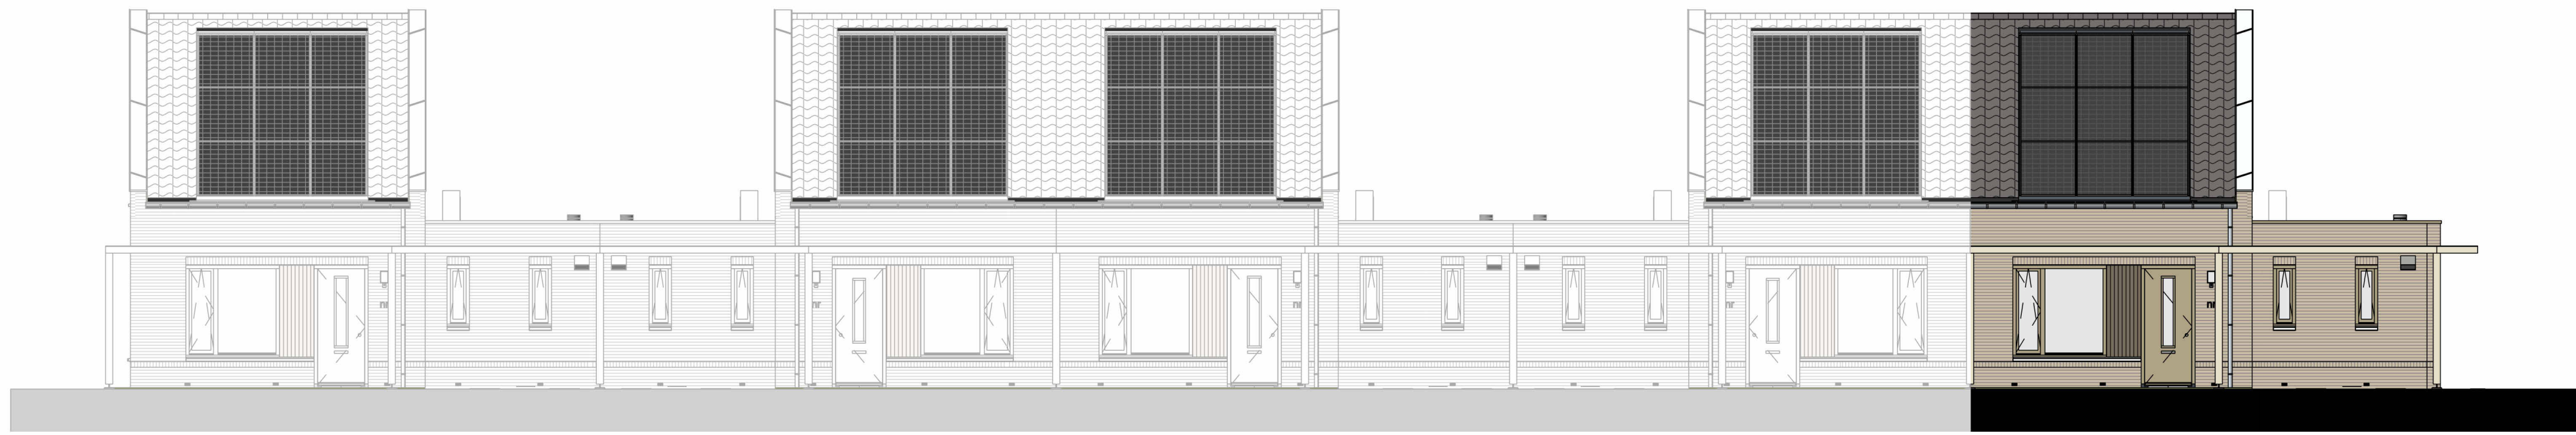


bnr: 104
type: As

voorgevel blok 3b (zuid)

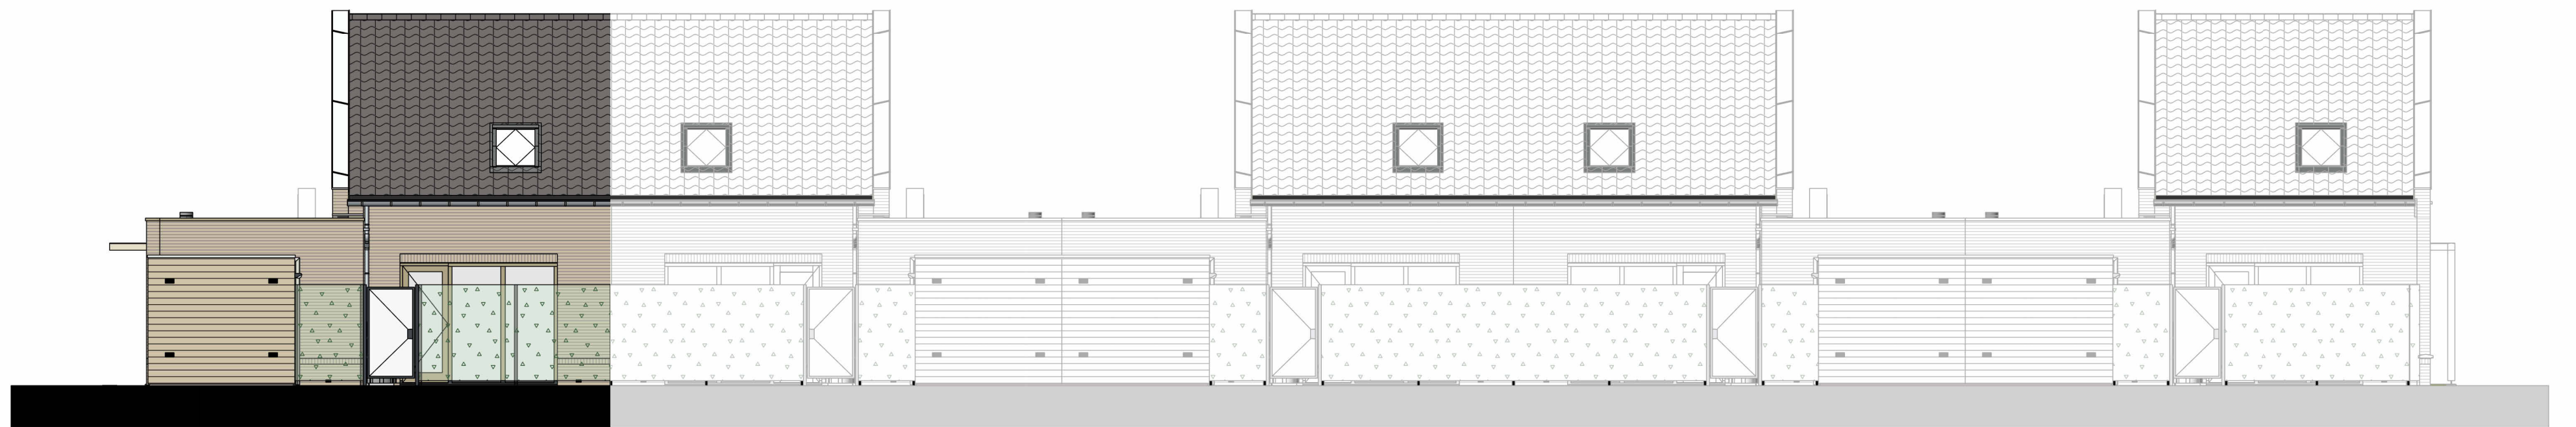


bnr: 104
type: As


achtergevel blok b (noord)

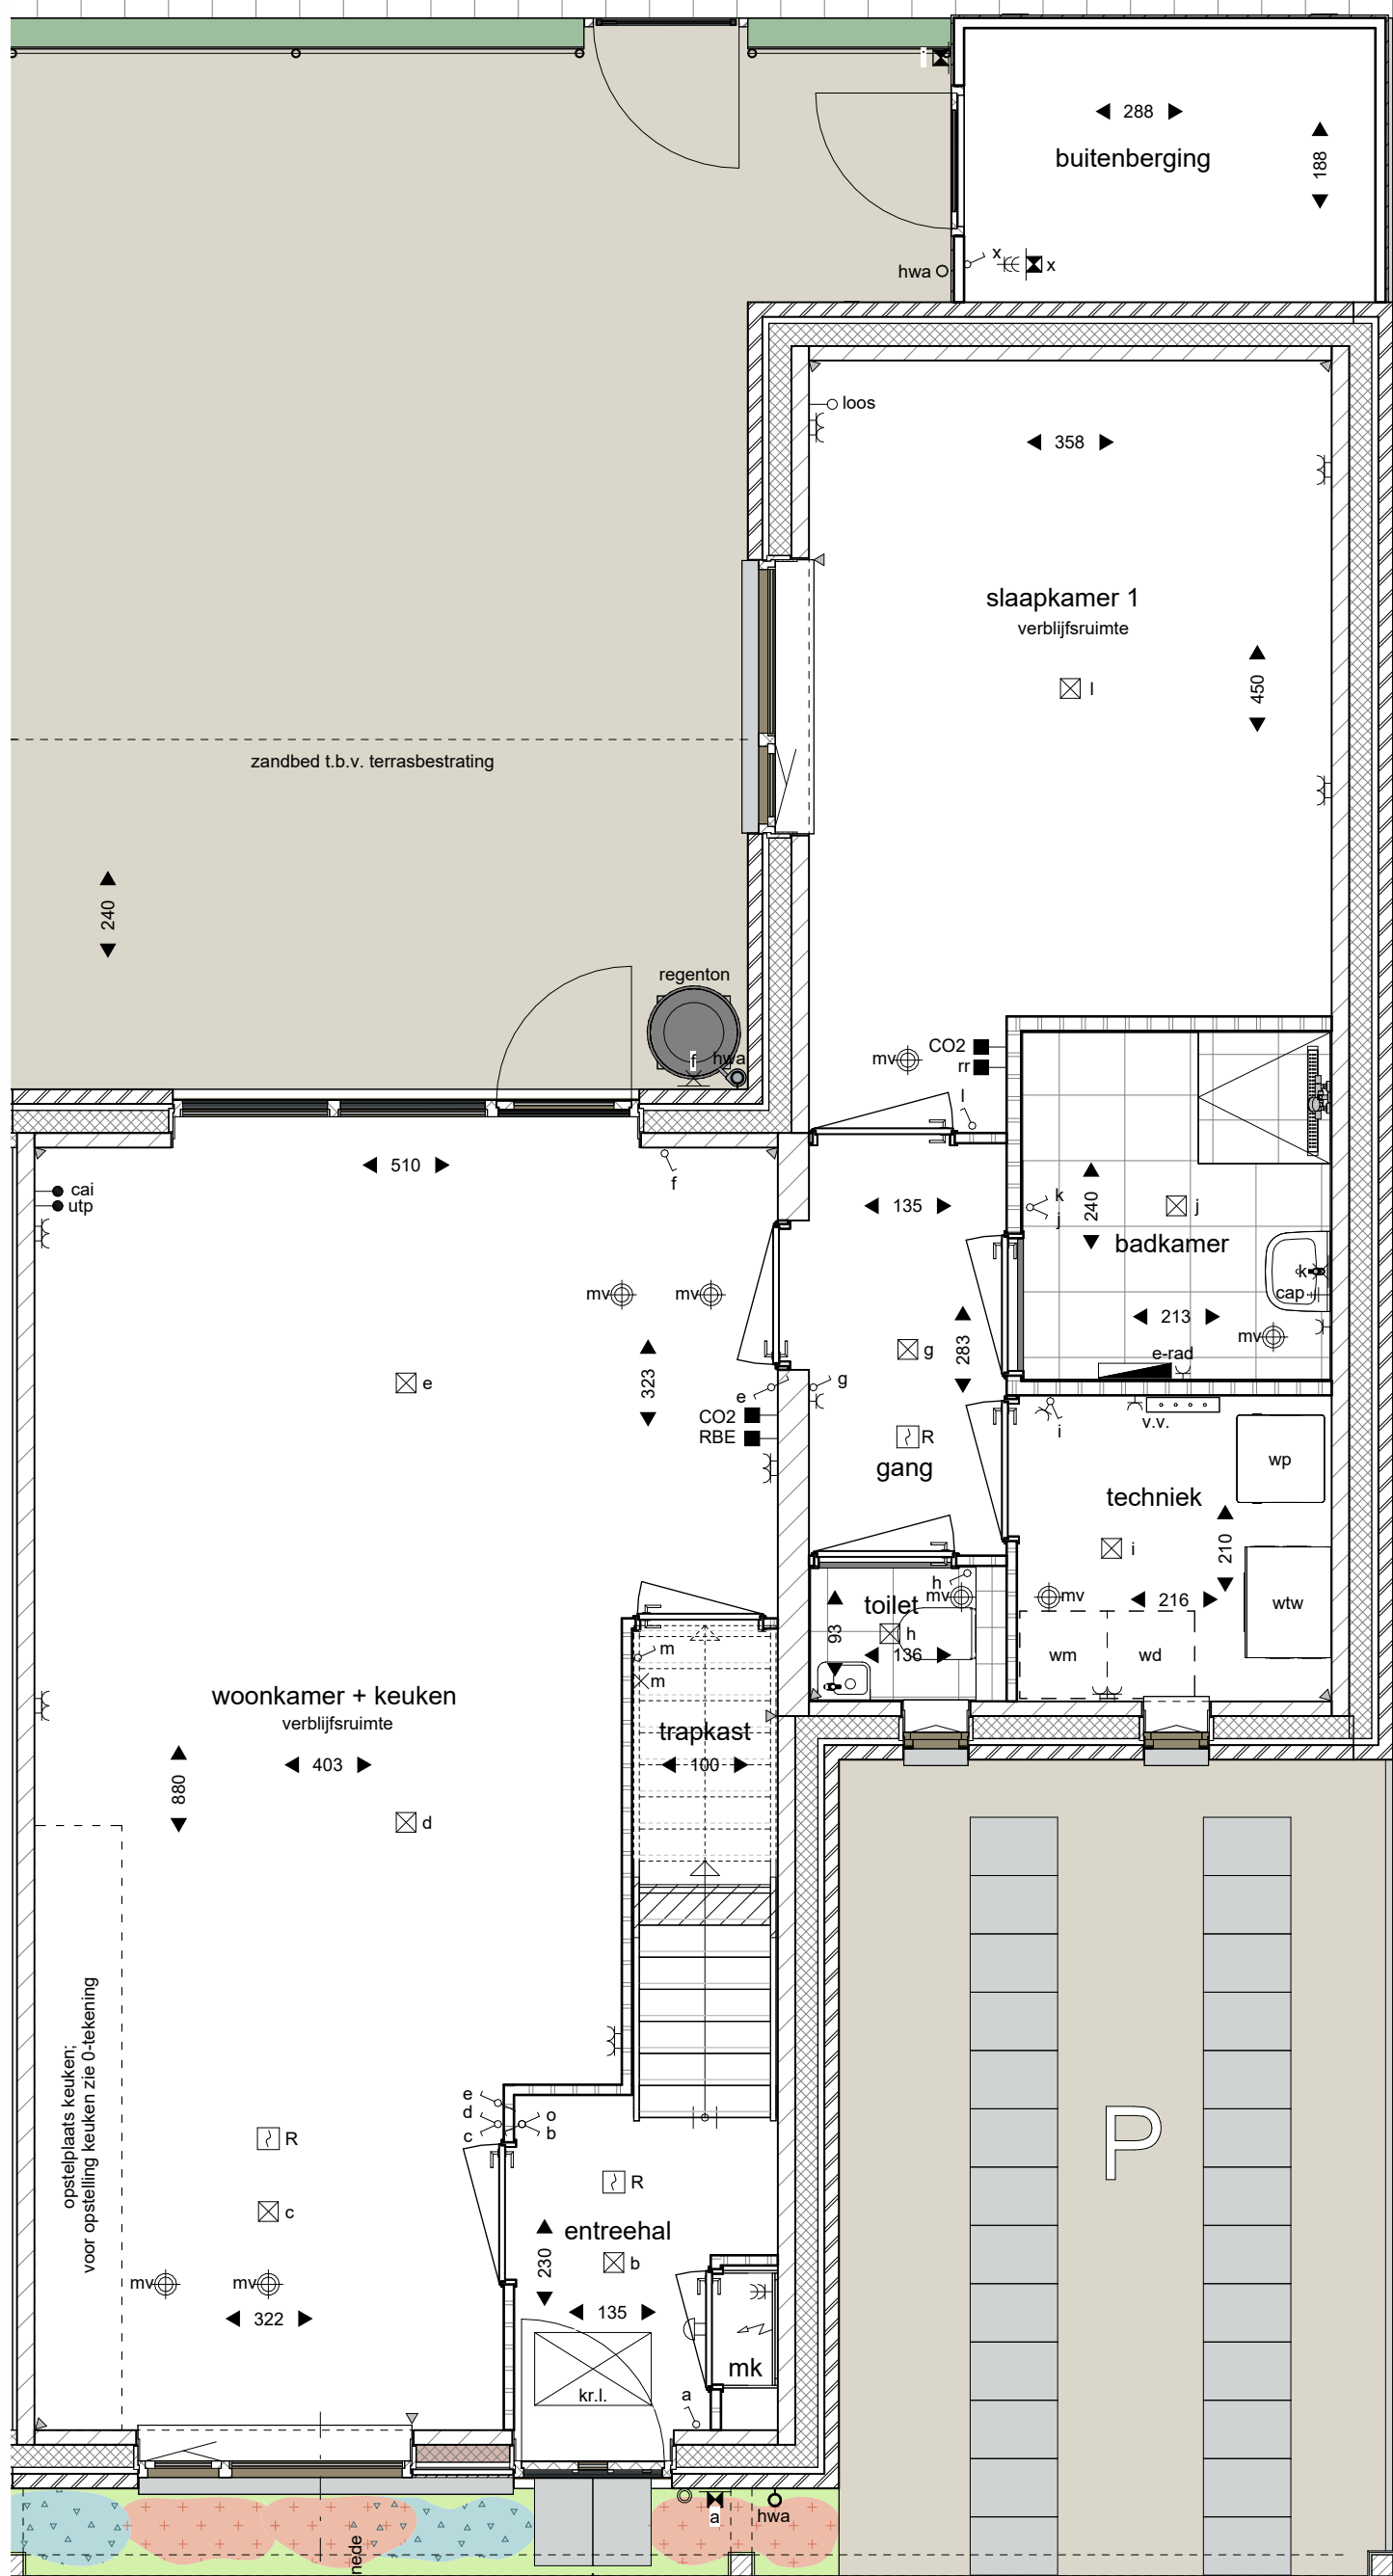

begane grond

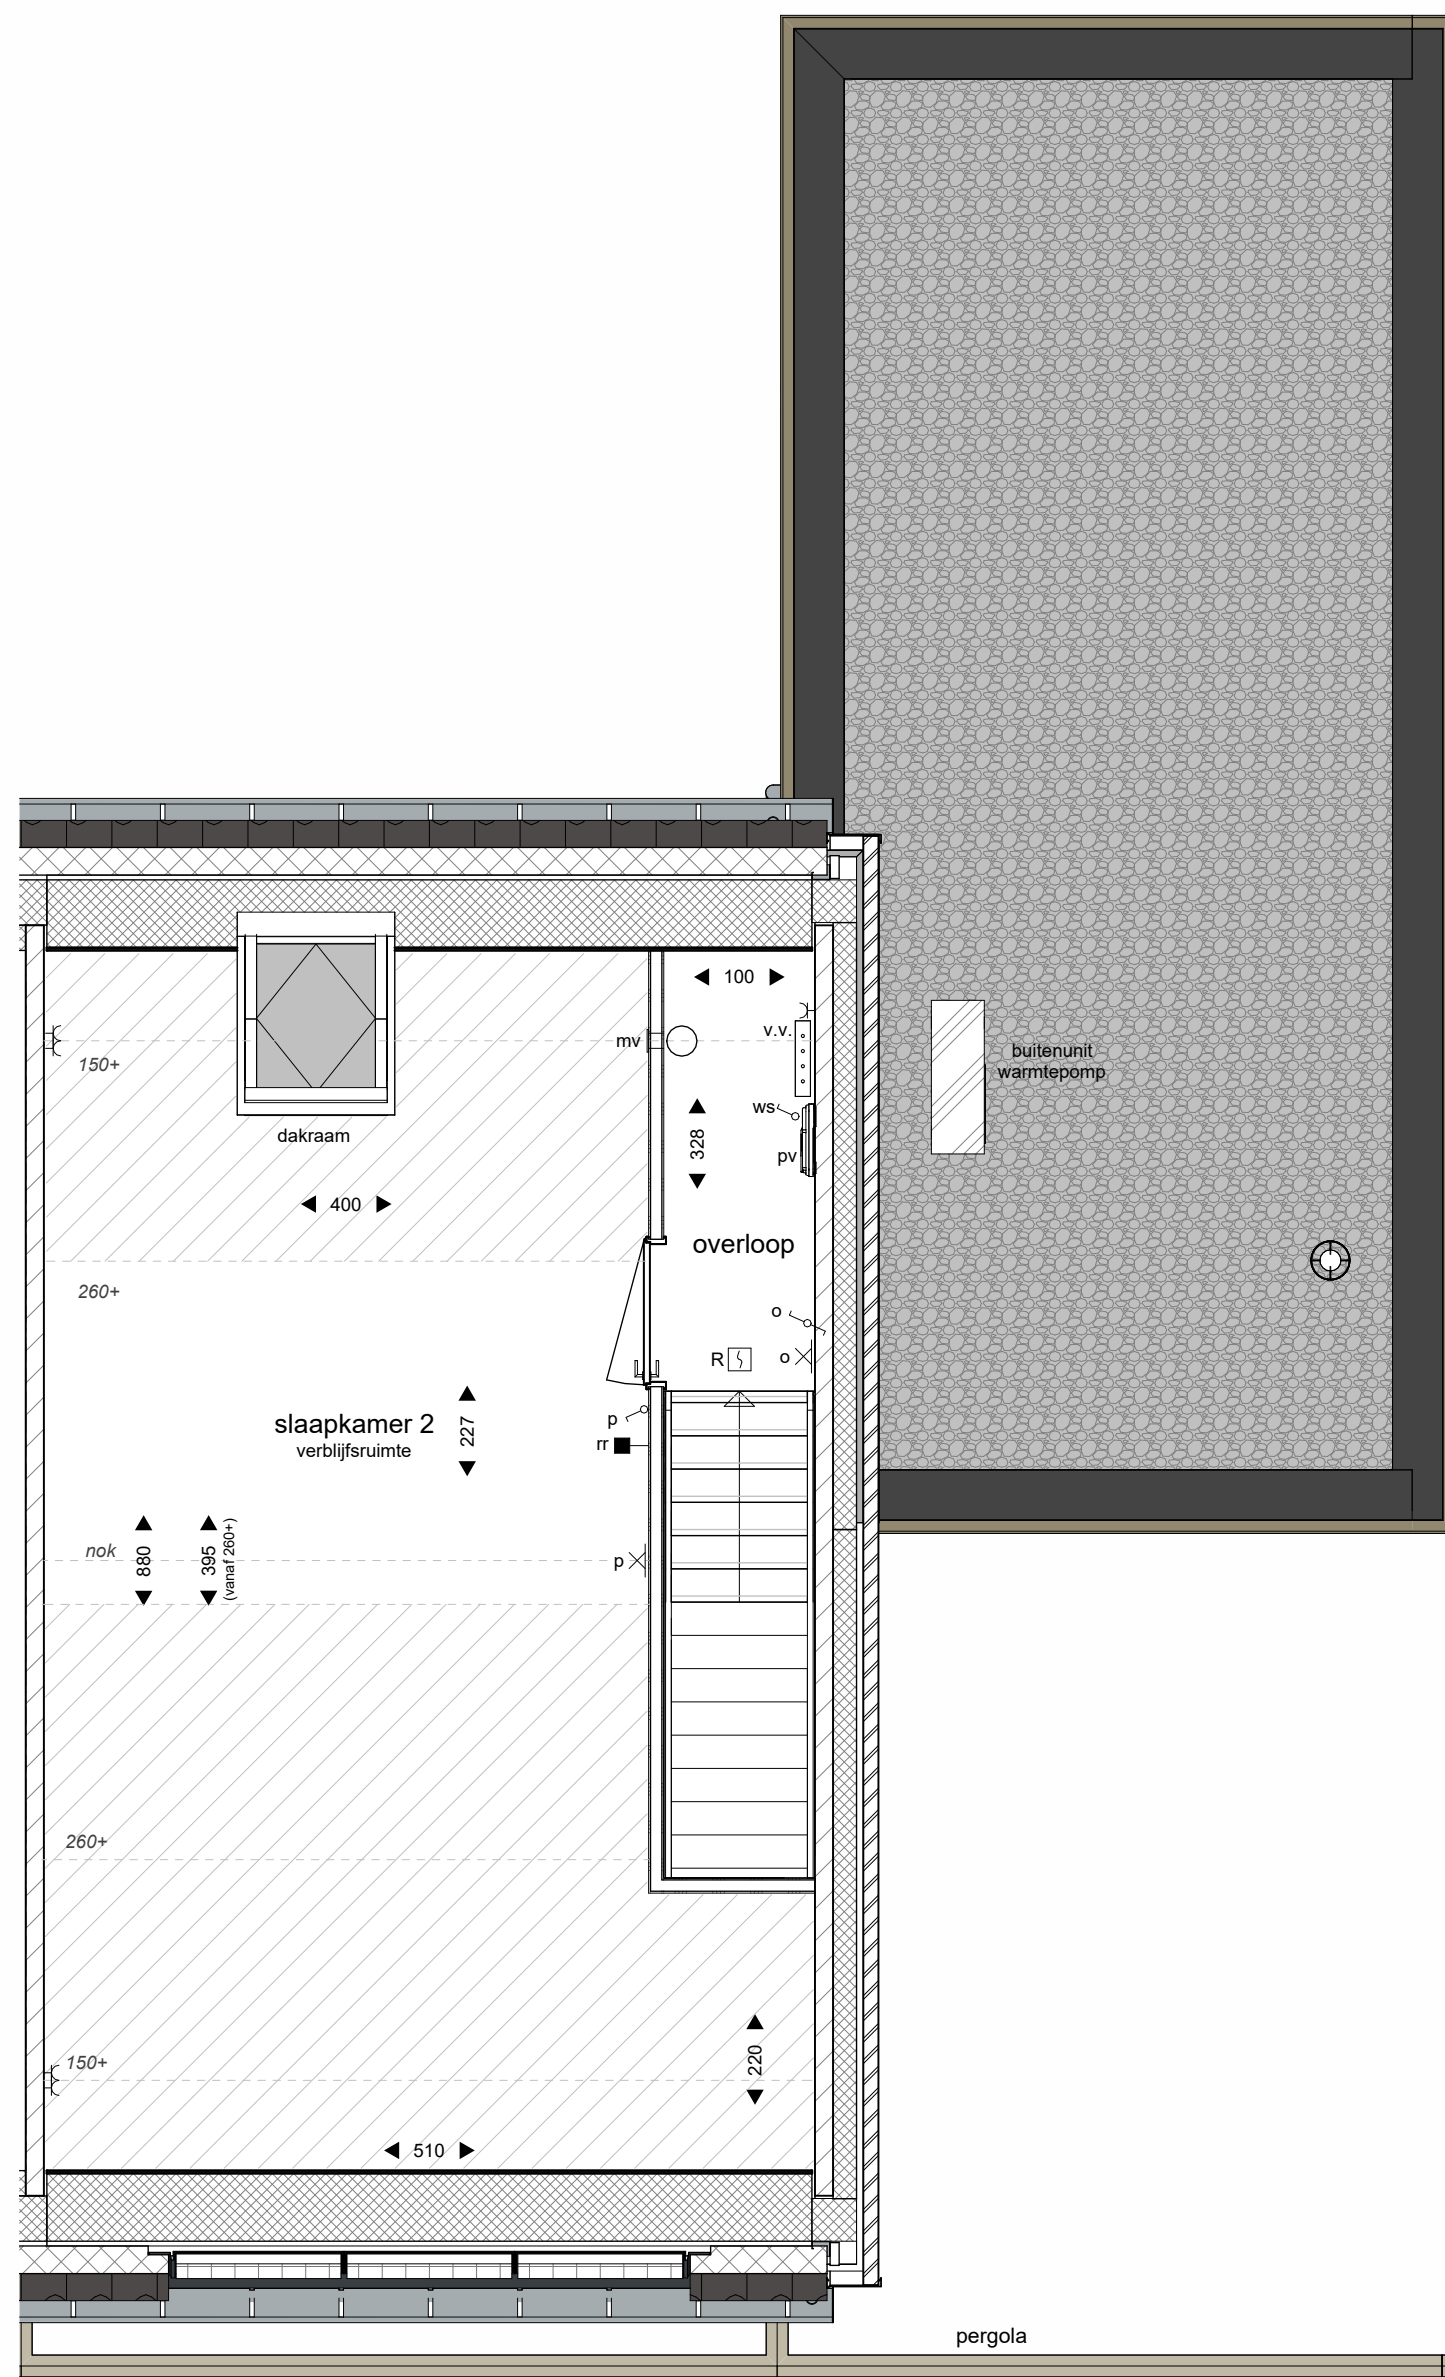

eerste verdieping

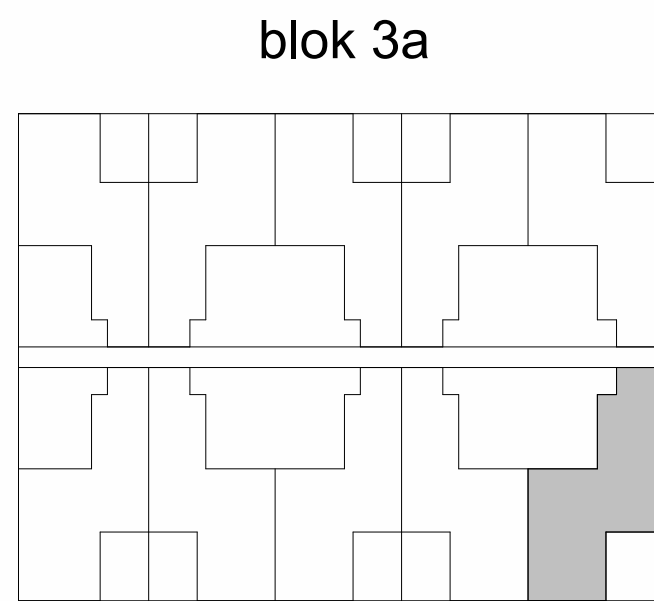

blok 3a

blok 3b
bouwnummer
104

woningtype
As

blok 3b

RENNOOI		
plafondlichtpunt (aansluitpunt)	baksteen	
plafondlichtpunt met armatuur	kalkzandsteen	
wandlichtpunt (aansluitpunt zonder armatuur)	lichte scheidingwand	
wandlichtpunt met armatuur	lichte scheidingwand met isolatie	
enkelzijdige schakelaar	lichte scheidingwand	
serieschakelaar	isolatie	
wisselschakelaar		
enkele wandcontactdoos (geaard)	vloer- en wandtegels	
dubbele wandcontactdoos (geaard)	type en maatvoering conform Technische Omschrijving	
dubbele wandcontactdoos halffopbouw (geaard)	dilatatie kalkzandsteen (indicatief)	
onbedrade leiding	maatvoering ruimte (cm)	
aansluitpunt bedraad	WM WD opstelplaats wasmachine en wasdroger	
schel	WP opstelplaats warmtepomp	
bedrukker	WTW opstelplaats warmte terugwininstallatie	
RBE Ruimte Bedien Eenheid verwarming	kr.l. kruipruimte met matrand	
rv ruimteregeling verwarming	v.v. verdeler vloerverwarming	
CO2 CO2 sensor ventilatie	pv omvormer PV-panelen voorzien van werkschakelaar	
cap centraal aardingspunt, achter de spiegel	mv plafond elektrische radiator (definitieve afmeting en positie ntb)	
R roommelder (aangesloten op lichtnet)	mv wand inbloeit afzuigpunt WTW	
krijtstrepmethode	geluidwerende deur	
	hekwerk met Liguster h= ca. 180 cm. (o.k. ca. 15 cm. vrij van maaiveld)	



FIORE

DOORNSTEEG-NIJKERK.NL

DOORNSTEEG | FIORE FASE I, NIJKERK
VERKOOPTEKENING

Tekeningnummer: VK38
Bouwnummer: 104
Schaaal plattegronden: 1:50
Schaaal gevels en doorsnede: 1:100
Datum: 10 september 2025

feijmans