


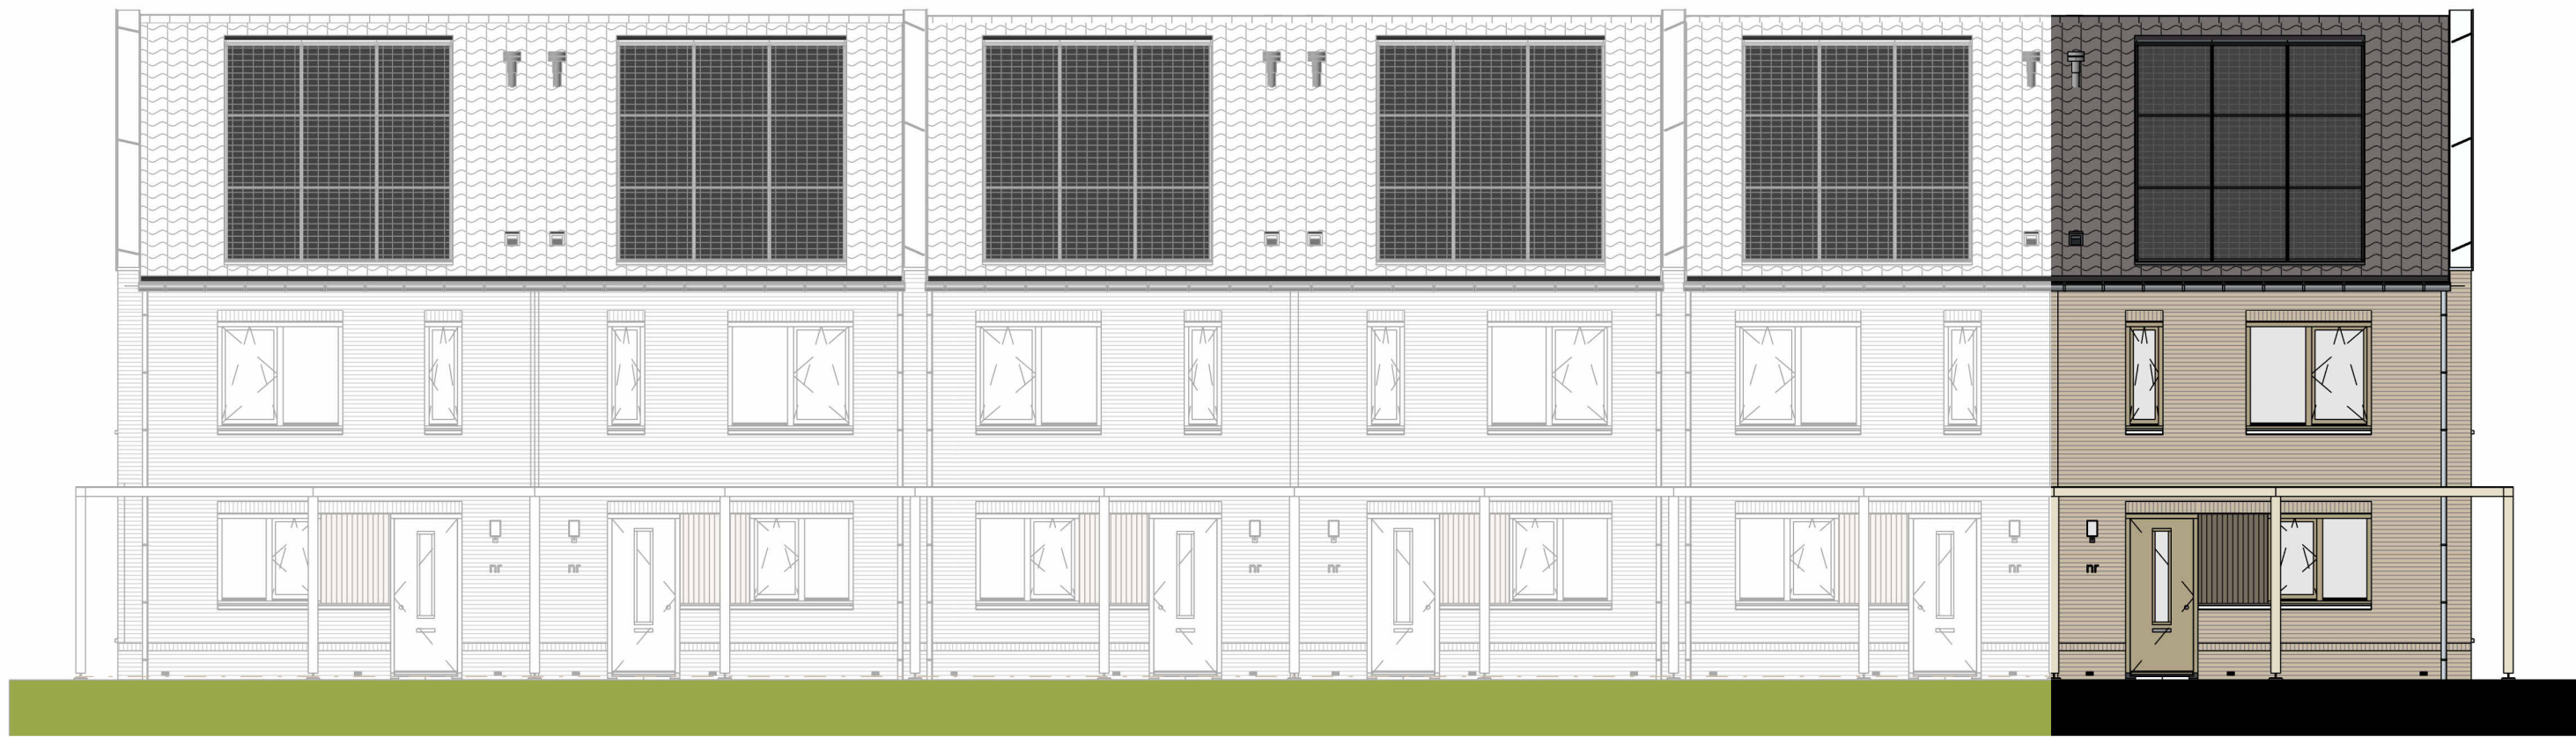


voorgevel (oost)

bnr: 105
type: Bs




achtergevel (west)

bnr: 105
type: Bs

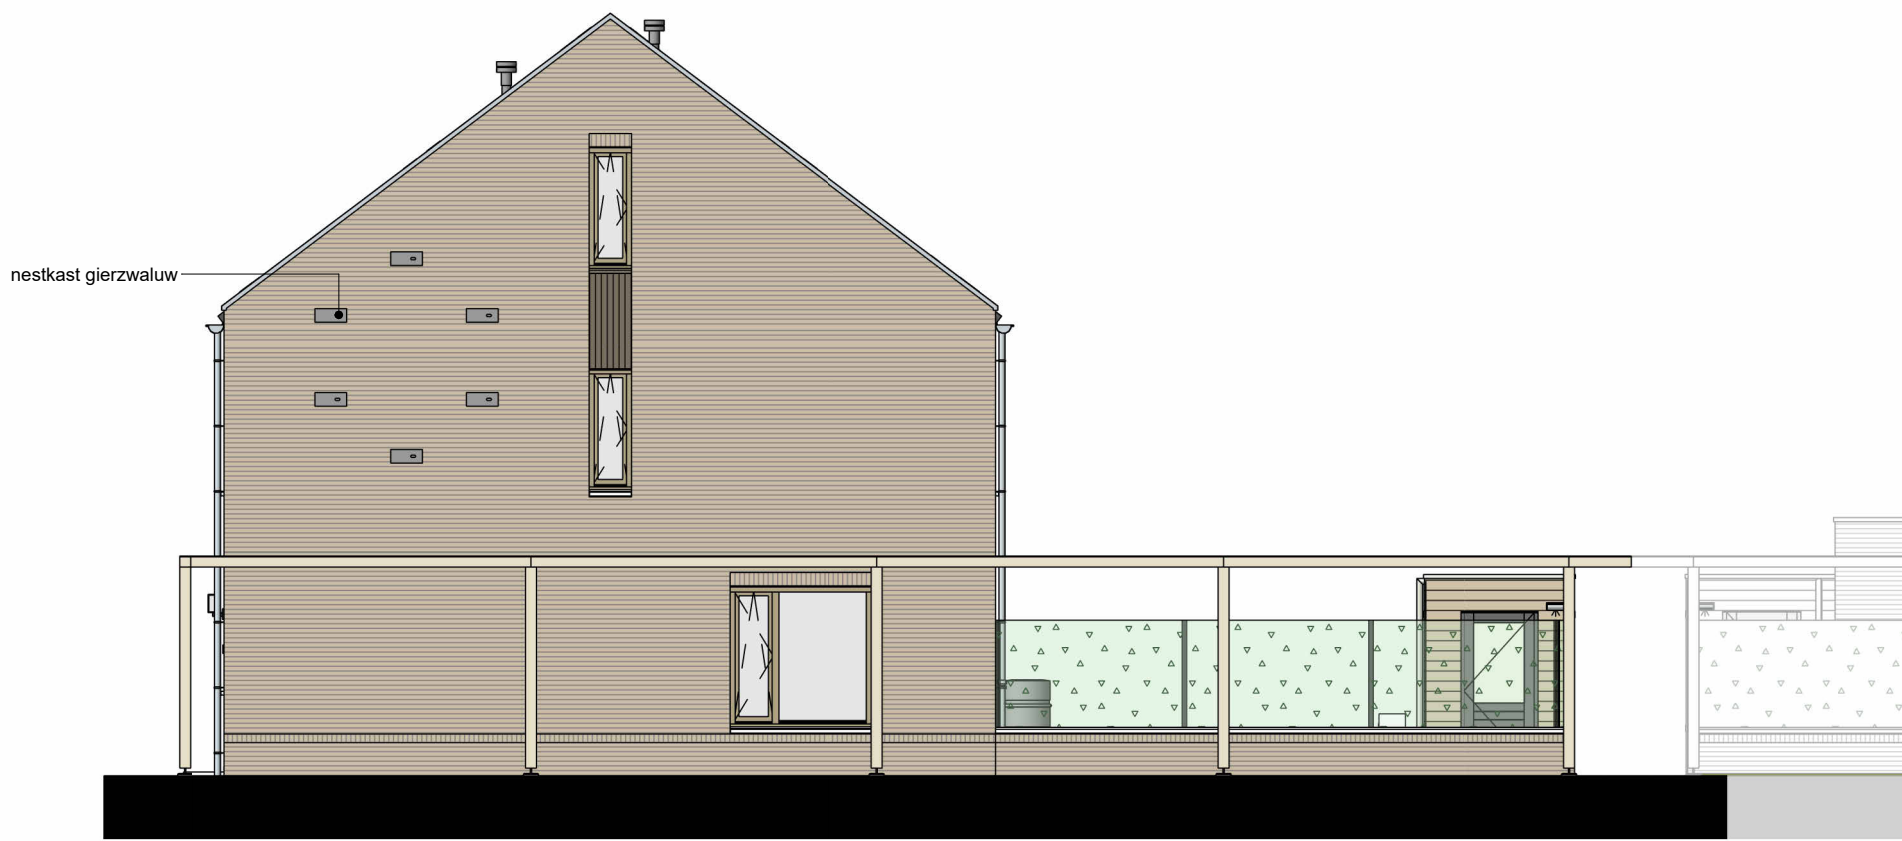


rechter zijgevel (noord)


bnr: 105
type: Bs

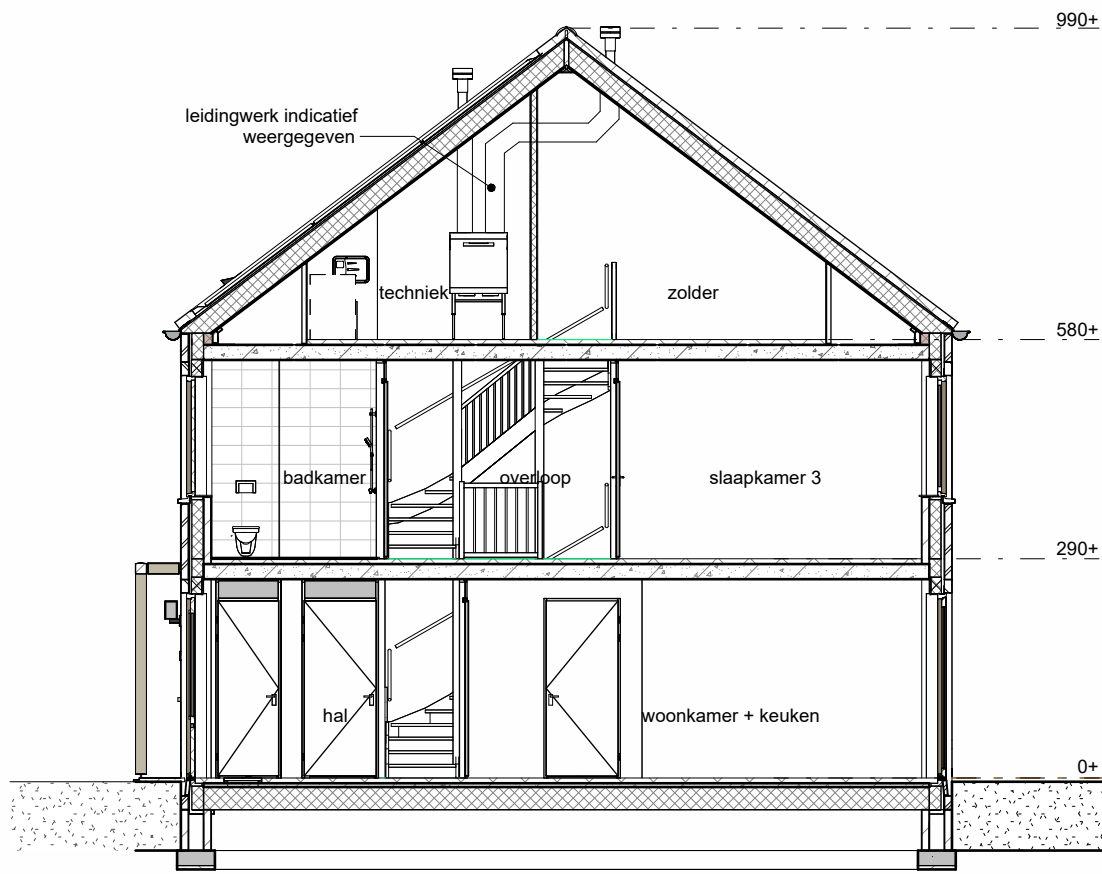


doorsnede

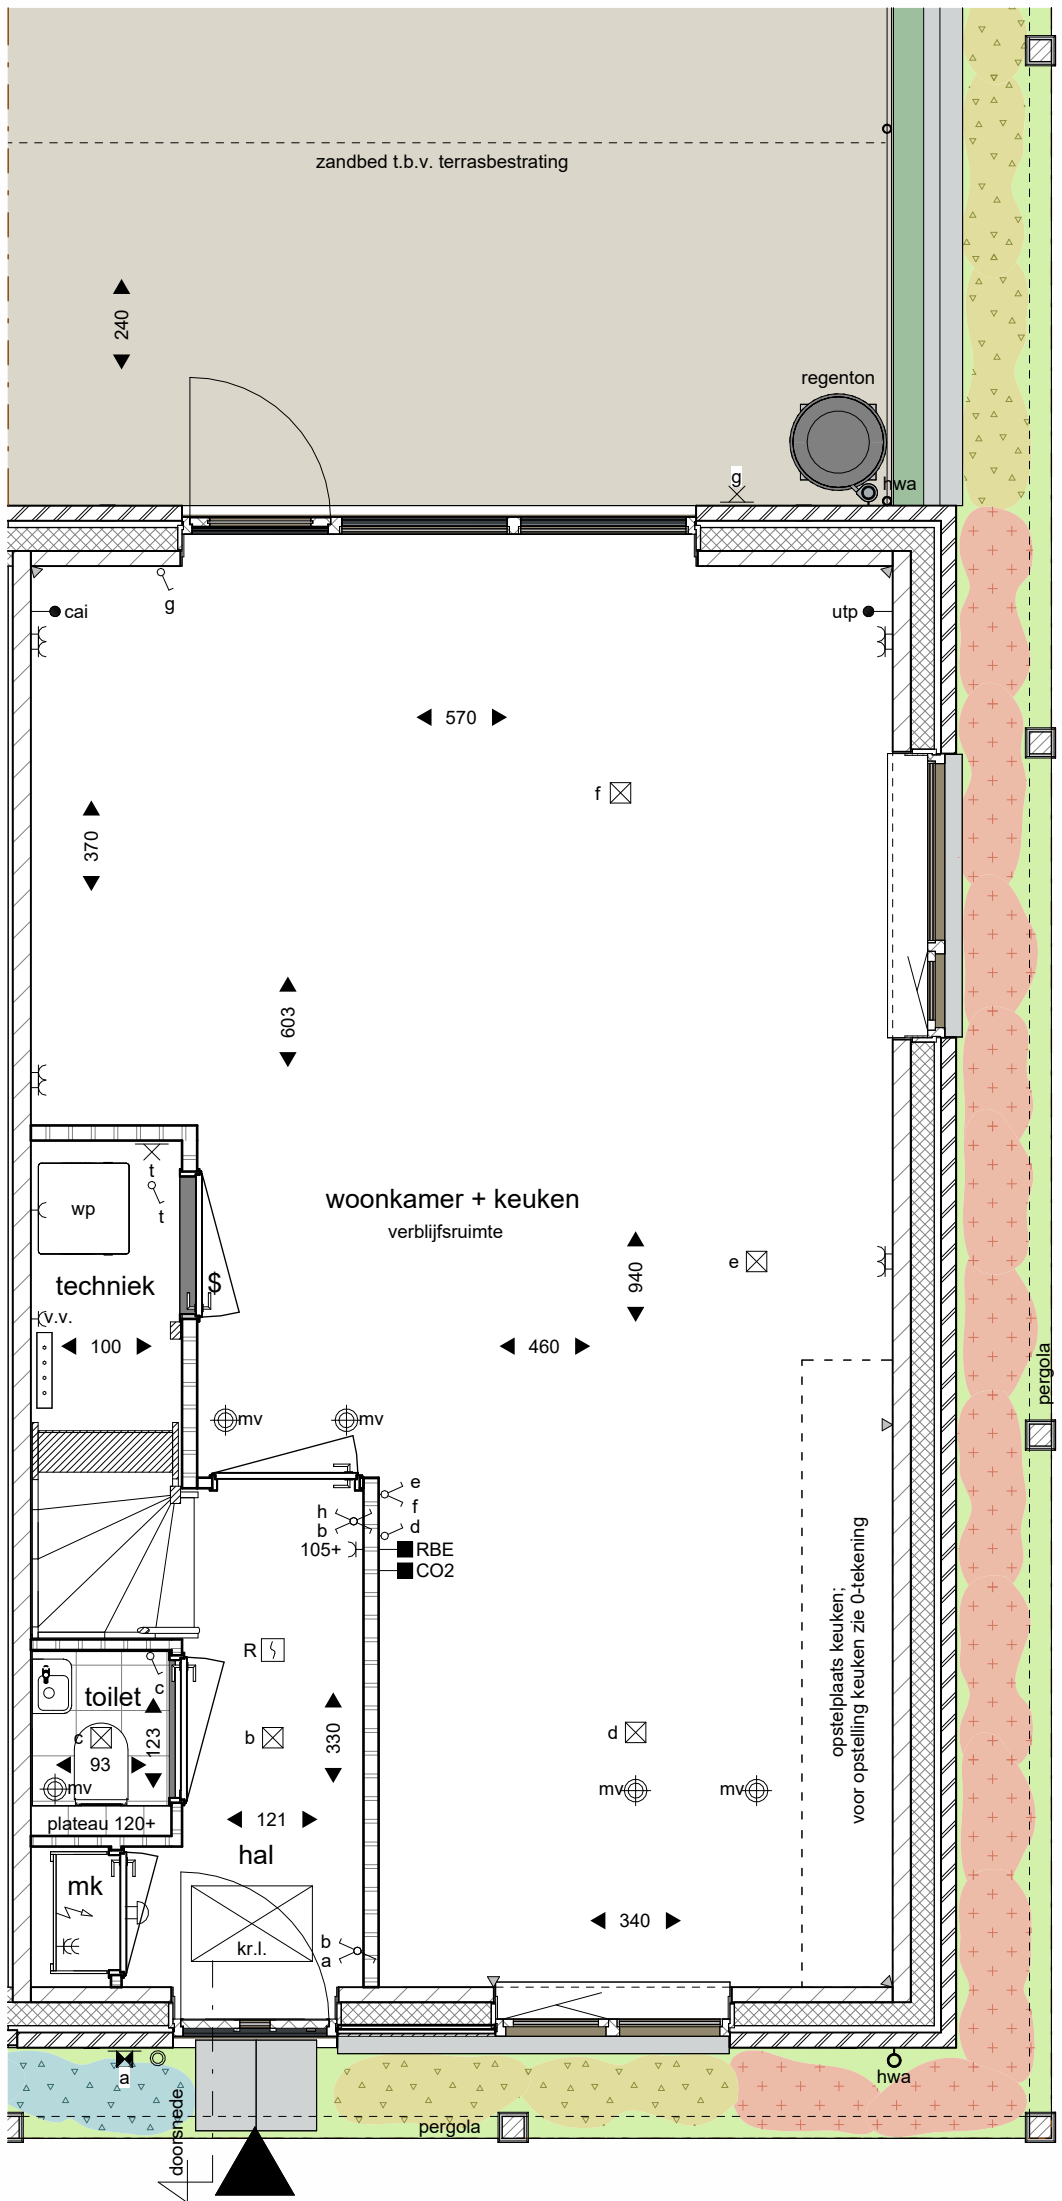


begane grond

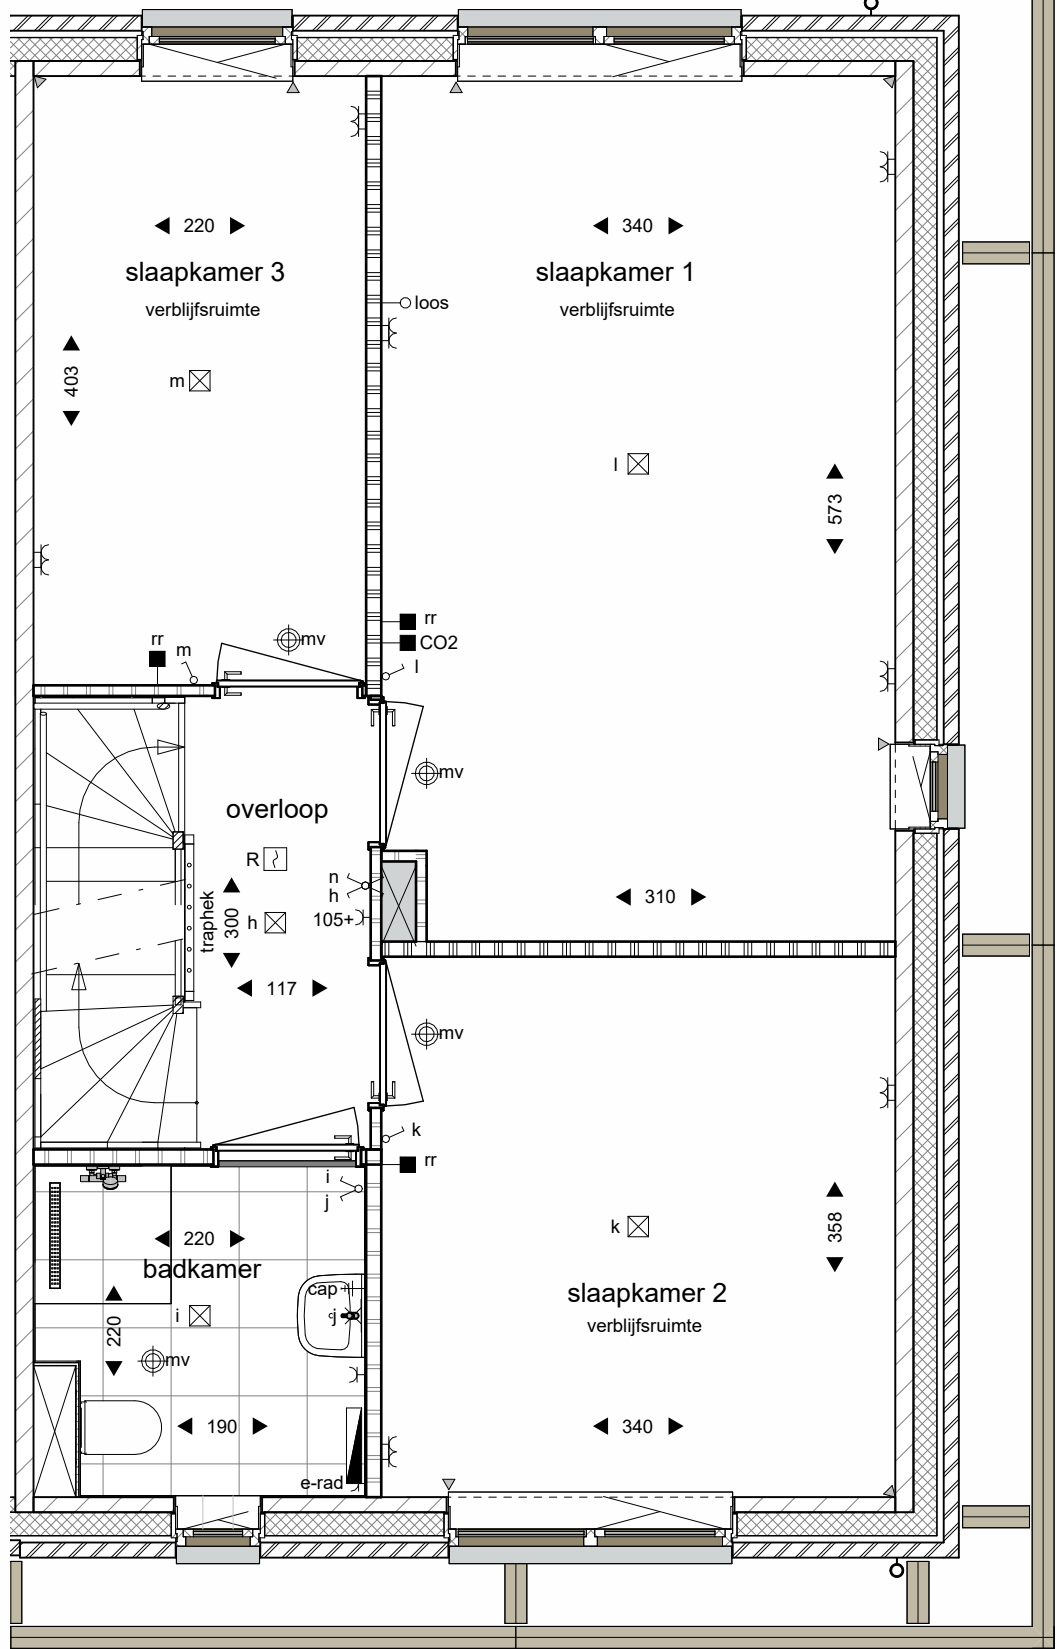

eerste verdieping

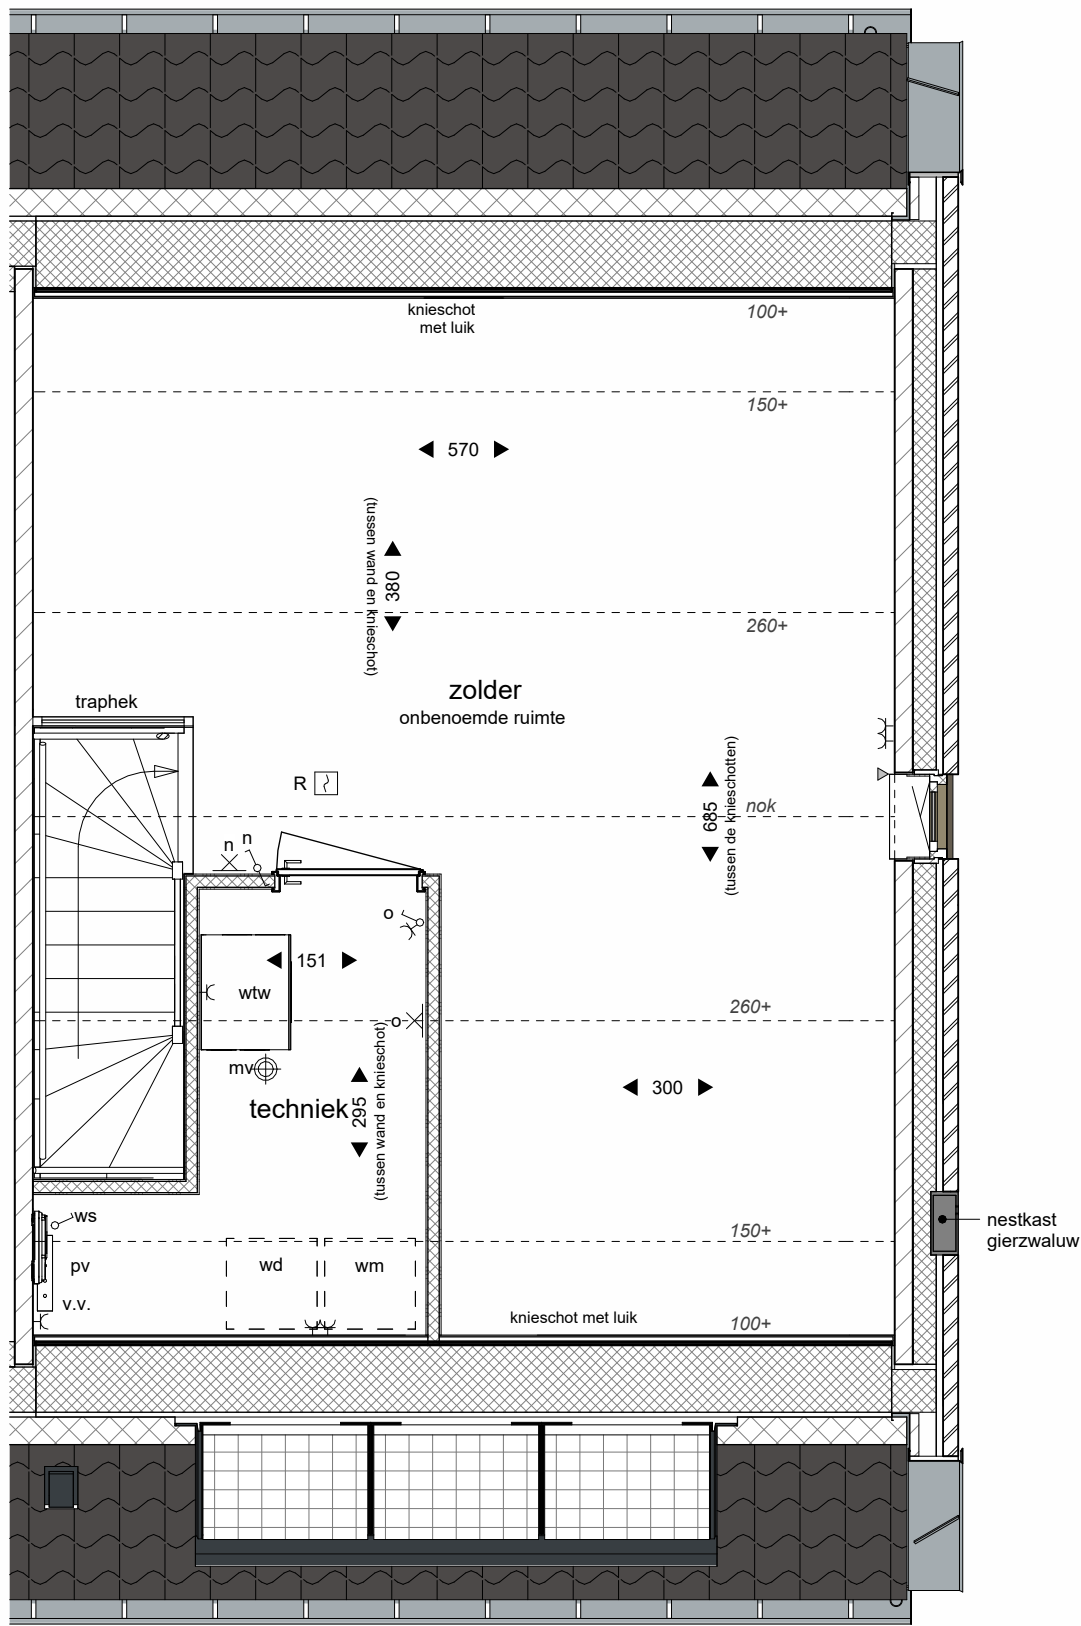


tweede verdieping

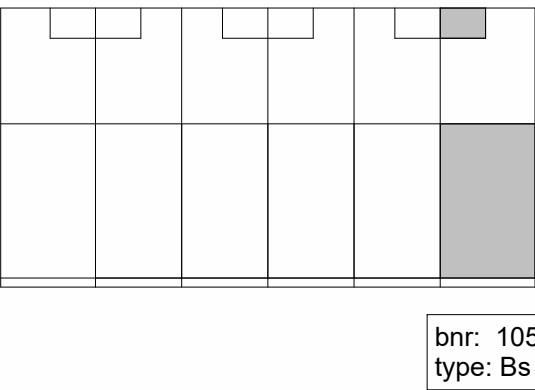

bnr: 105
type: Bs

blok 4
bouwnummer 105
woningtype Bs

RENVOOI			
	plafondlichtpunt (aansluitpunt)		baksteen
	plafondlichtpunt met armatuur		kalkzandsteen
	wandlichtpunt (aansluitpunt zonder armatuur)		lichte scheidingwand
	wandlichtpunt met armatuur		lichte scheidingwand met isolatie
	enkelpolige schakelaar		lichte scheidingwand
	serieschakelaar		isolatie
	wisselschakelaar		vloer- en wandtegels
	enkele wandcontactdoos (geaard)		type en maatvoering conform Technische Omschrijving
	dubbele wandcontactdoos (geaard)		dilatatie kalkzandsteen (indicatief)
	dubbele wandcontactdoos halfbouw (geaard)		maatvoering ruimte (cm)
	onbedrade leiding		opstelplaats wasmachine en wasdroger
	aansluitpunt bedraad		opstelplaats warmtepomp
	schel		opstelplaats warmte terugwininstallatie
	bedrukker		krulplank met matras
	Ruimte Bedien Eenheid verwarming		verdelers vloerverwarming
	ruimte regeling verwarming		omvormer PV-panelen voorzien van werkschakelaar
	CO2 sensor ventilatie		elektrische radiator (definitieve afmeting en positie ntb)
	centraal aardsluitpunt, achter de spiegel		inbouw afzuigpunt WTW
	rookmelder (aangesloten op lichtnet)		aantallen en posities indicatief
	krijtstreepmethode		geluidwerende deur
** In de techniekruimten komen de leidingen van de installaties in het zicht; posities nader te bepalen.			
** De kleuren van de gevels op deze tekening zijn indicatief en kunnen in werkelijkheid afwijken.			
Voor de exacte kleuren en materialen, zie de bemonstering.			
** De positie en maatvoering van de PV-panelen is indicatief aangegeven. Het exacte aantal, positie en maatvoering kan afwijken.			
** Wijzigingen / geringe maatafwijkingen voorbehouden			

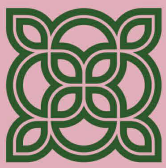

FIORE

DOORNSTEEG-NIJKERK.NL

DOORNSTEEG | FIORE FASE I, NIJKERK
VERKOOPTEKENING

Tekeningnummer: VK41
Bouwnummer: 105
Schaal plattegronden: 1:50
Schaal gevels en doorsnede: 1:100
Datum: 10 september 2025

heijmans