



bnr: 108
type: C

bnr: 106
type: C


voorgevel (oost)




bnr: 106
type: C

bnr: 108
type: C


achtergevel (west)

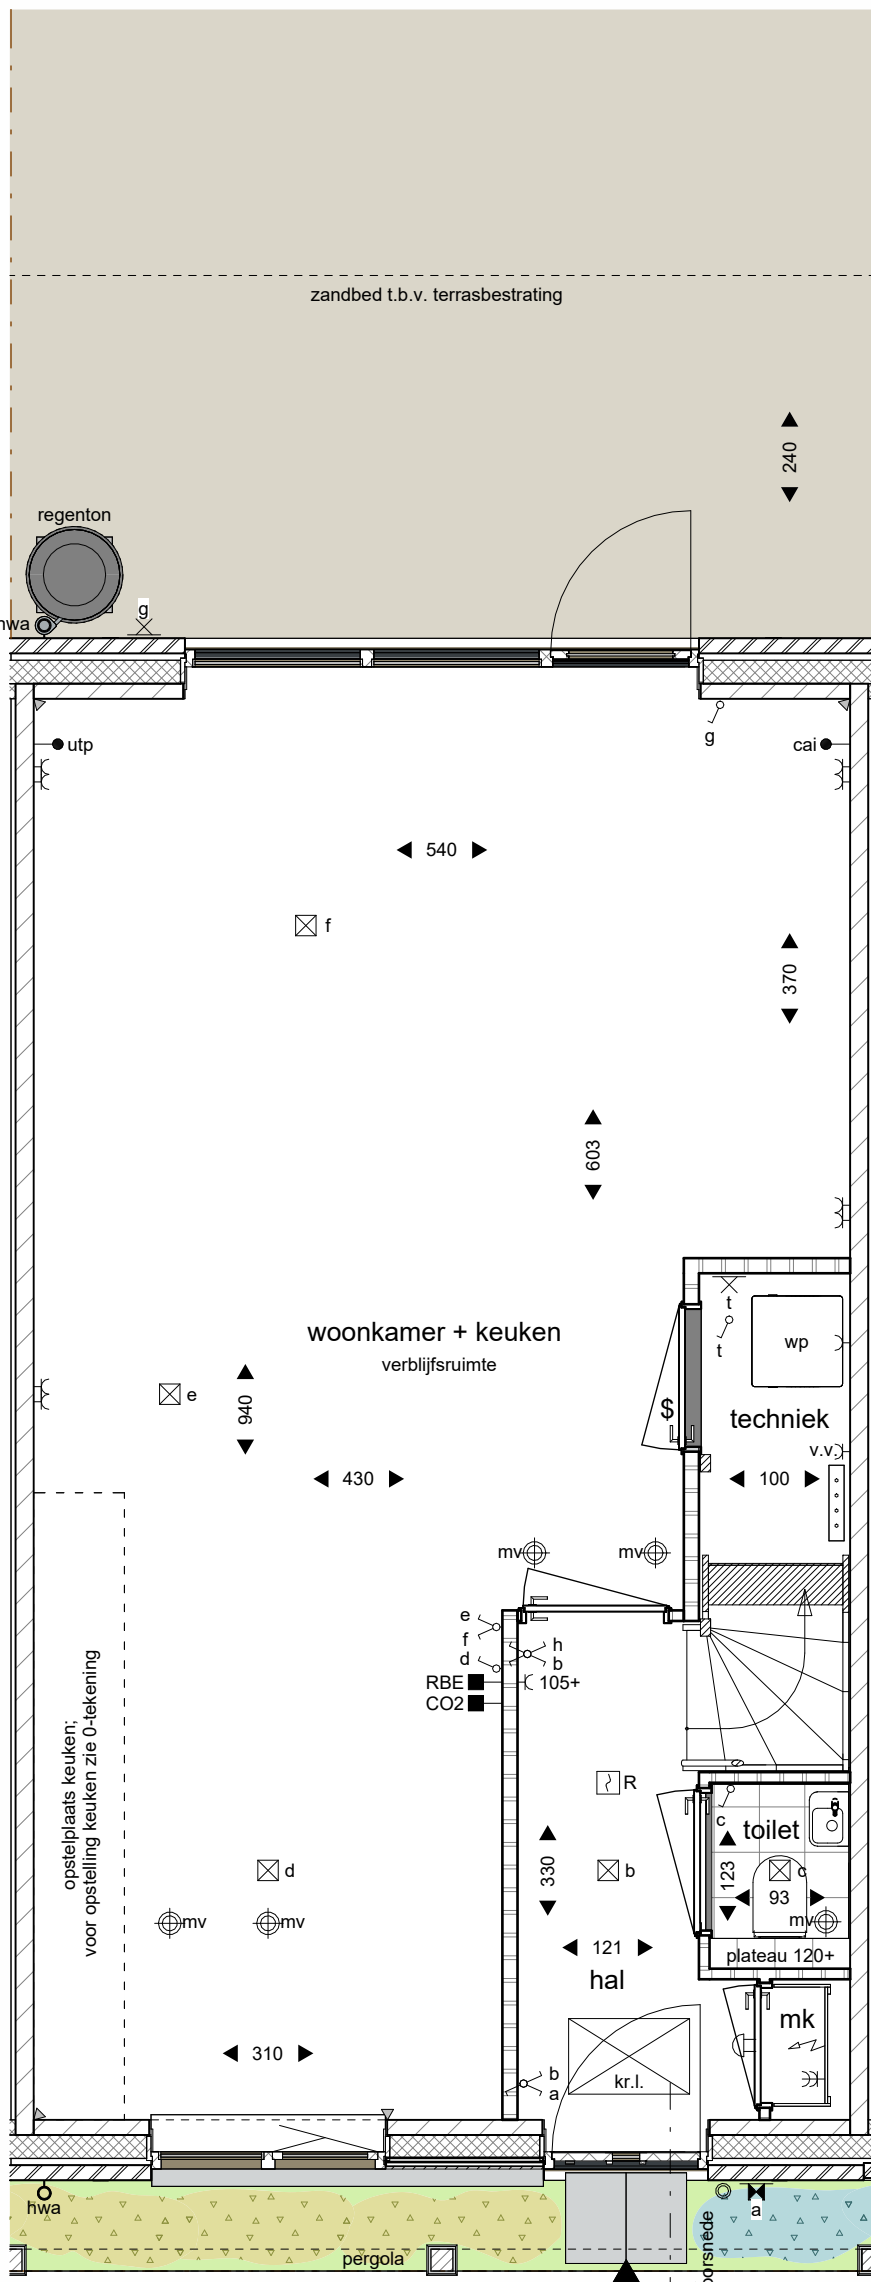


begane grond

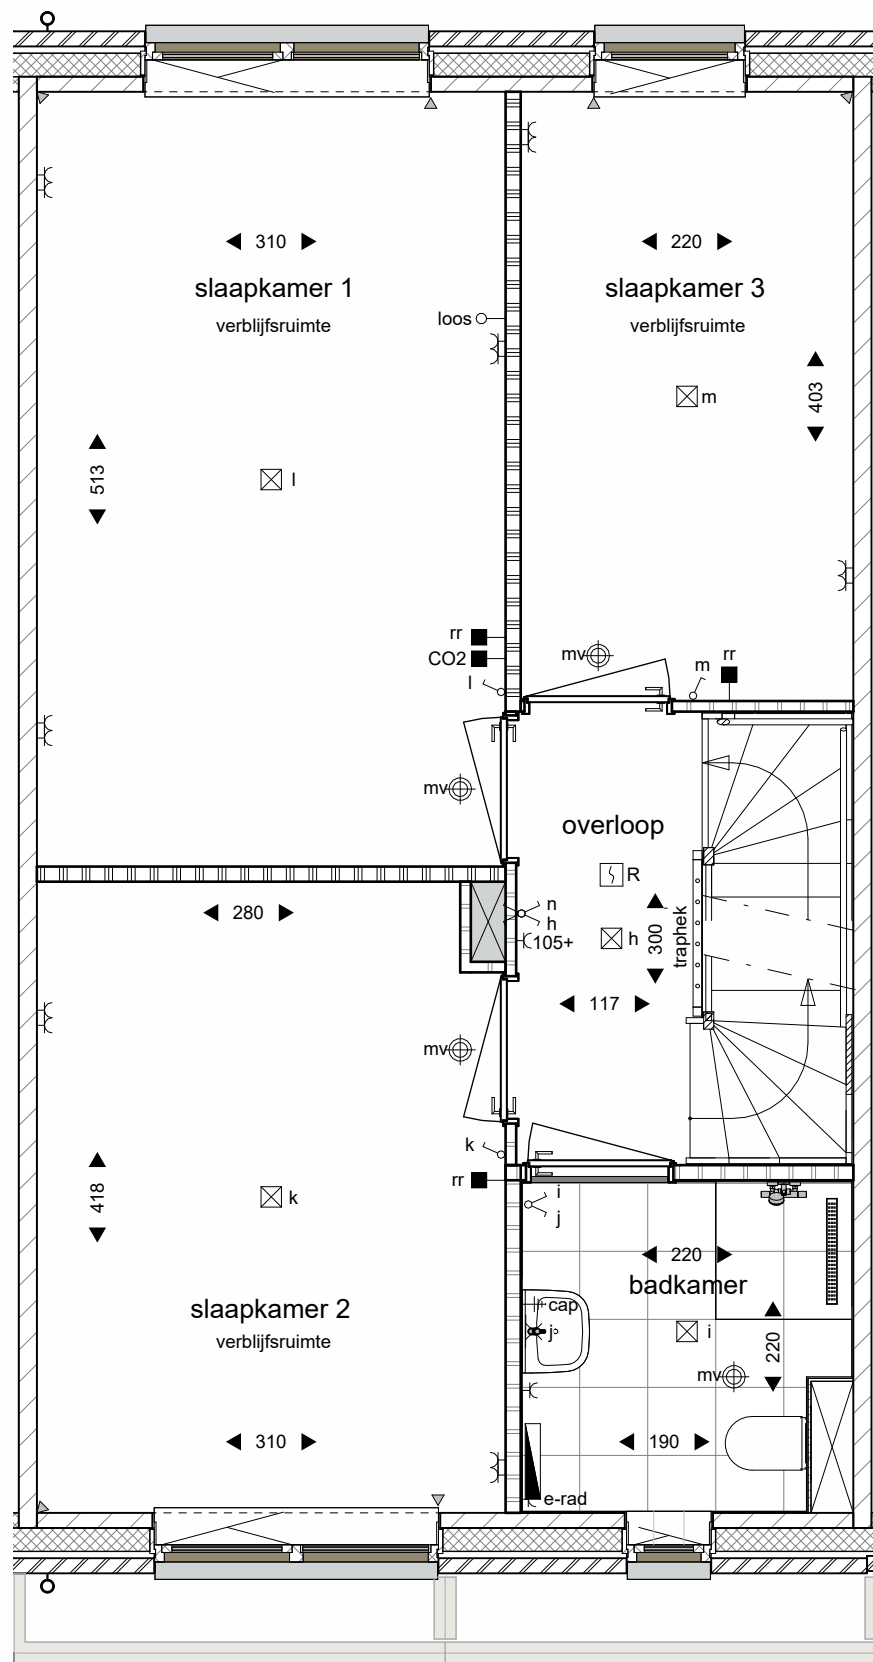


eerste verdieping

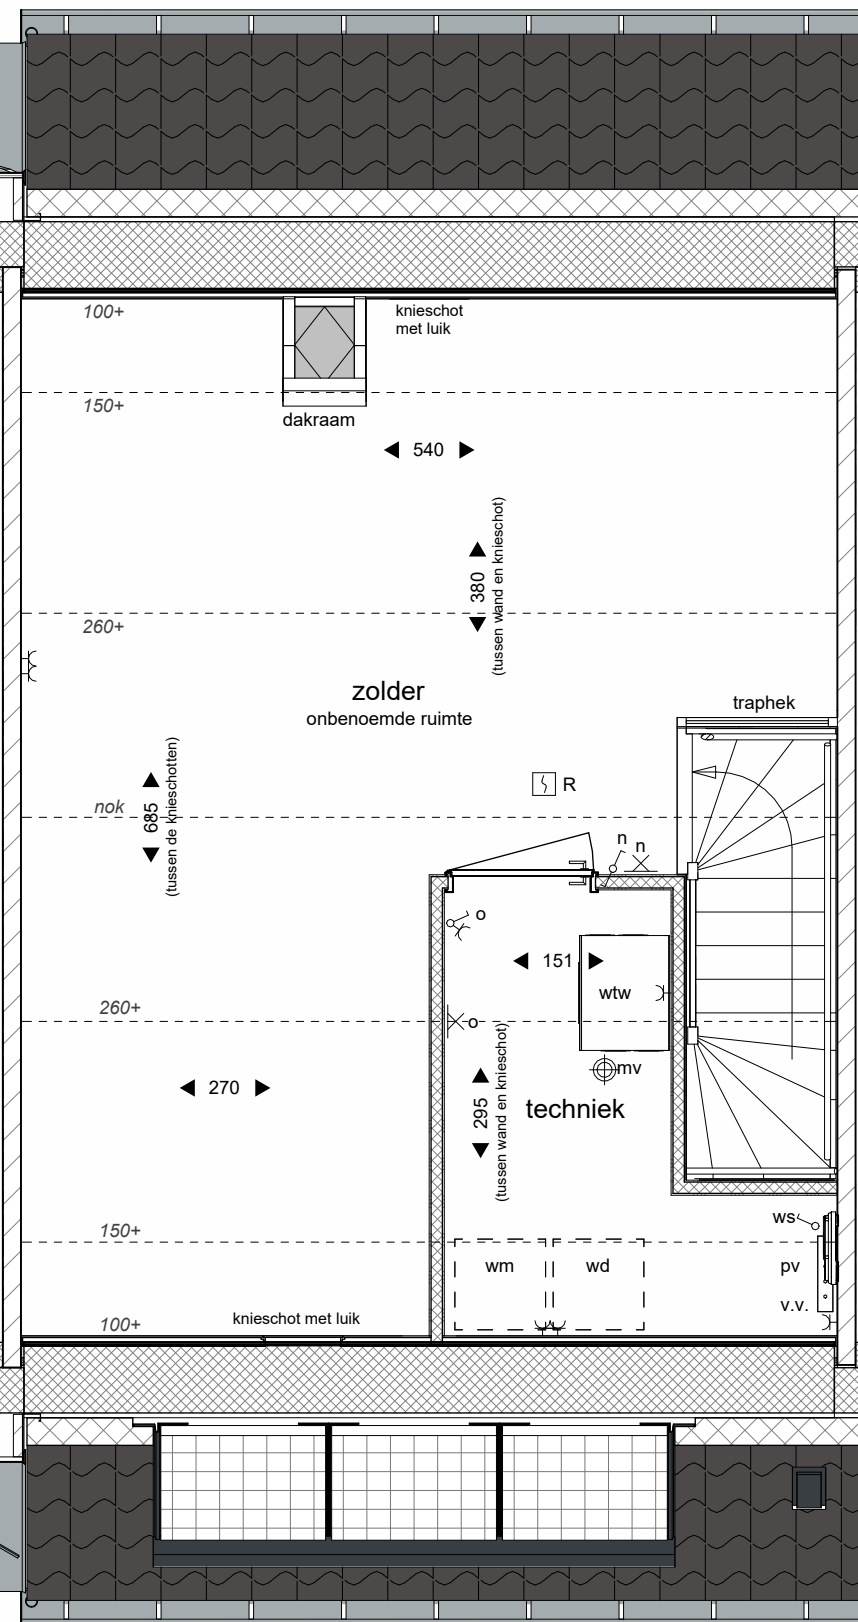

tweede verdieping

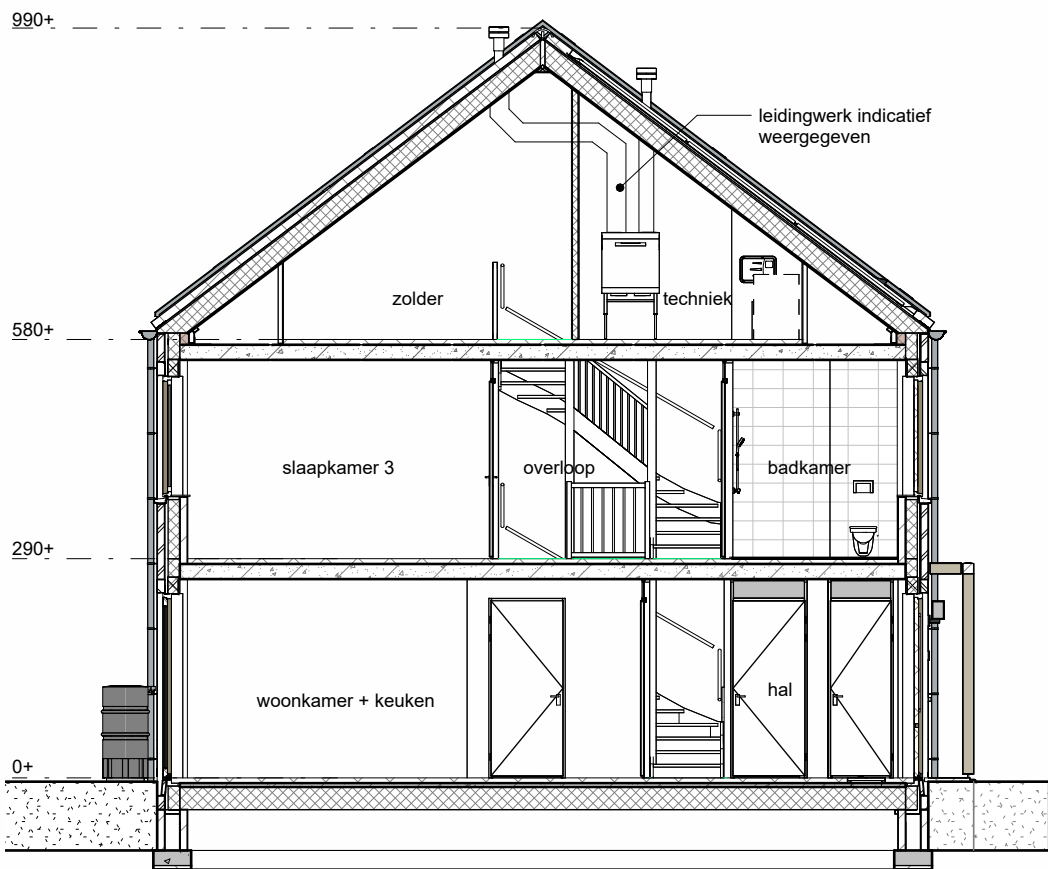

doorsnede

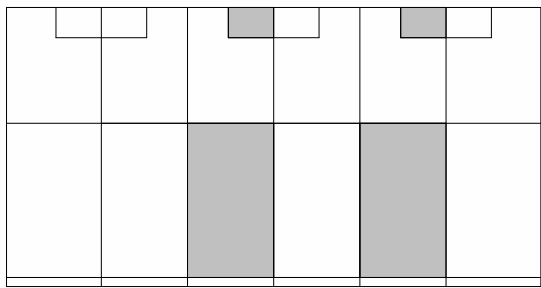

bnr: 108
type: C

bnr: 106
type: C


blok 4

bouwnummer
106
108

woningtype
C
C

RENVOOI	
	plafondlichtpunt (aansluitpunt)
	wandlichtpunt (aansluitpunt)
	wandlichtpunt (aansluitpunt zonder armatuur)
	wandlichtpunt met armatuur
	enkeelpolige schakelaar
	serieschakelaar
	wisselschakelaar
	enkele wandcontactdoos (geaard)
	dubbele wandcontactdoos (geaard)
	dubbele wandcontactdoos halfopbouw (geaard)
	onbedrade leiding
	aansluitpunt bedraad
	schel
	boven meterkastdeur
	bedrukker
	Ruimte Bedien Eenheid verwarming
	ruimte-regeling verwarming
	CO2 sensor ventilatie
	centraal aardingspunt, achter de spiegel
	rookmelder (aangesloten op lichtnet)
	krijtstreepmethode
	baksteen
	kalkzandsteen
	lichte scheidingswand
	lichte scheidingswand met isolatie
	isolatie
	vloer- en wandtegelsysteem
	type en uitvoering conform Technische Omschrijving
	dilatatie kalkzandsteen (indicatief)
	maatvoering ruimte (cm)
	opstelplaats wasmachine en wasdroger
	opstelplaats warmtepomp
	opstelplaats warmtepomp
	opstelplaats warmte terugwininstallatie
	krupluis met matrond
	verdelers vloerverwarming
	omvormer PV-panels voorzien van werkschakelaar
	elektrische radiator (definitieve afmeting en positie rtb)
	inblaas of afzuigpunt WTW
	aantallen en posities indicatief
	geluidwerende deur
	hekwerk met Liguster H= ca. 180 cm. (o.k. ca. 15 cm. vrij van maaiveld)
	Pyracantha coccinea "Red Cushion" Vuurdor
	Mahonia aquifolium "Atropurpurea"
	Ceanotus x delianus "Gloire de Versailles" Amerikaanse sering

** In de techniekruimten komen de leidingen van de installaties in het zicht;
posities nader te bepalen
** De kleuren van de grevels op deze tekening zijn indicatief en kunnen in werkelijkheid afwijken.
Voor de exacte kleuren en materialen, zie de bemonstering.
** De positie en maatvoering van de PV-panelen is indicatief aangegeven.
Het exacte aantal, positie en maatvoering kan afwijken.
** Wijzigingen / geringe maatafwijkingen voorbehouden

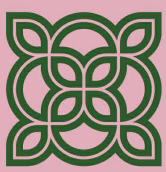

FIORE

DOORNSTEEG-NIJKERK.NL

DOORNSTEEG | FIORE FASE I, NIJKERK
VERKOOPTEKENING

Tekeningnummer: VK42
Bouwnummer: 106 en 108
Schaal plattegronden: 1:50
Schaal gevels en doorsnede: 1:100
Datum: 10 september 2025

heijmans