




bnr: 110
type: B

voorgevel (oost)




bnr: 110
type: B

achtergevel (west)

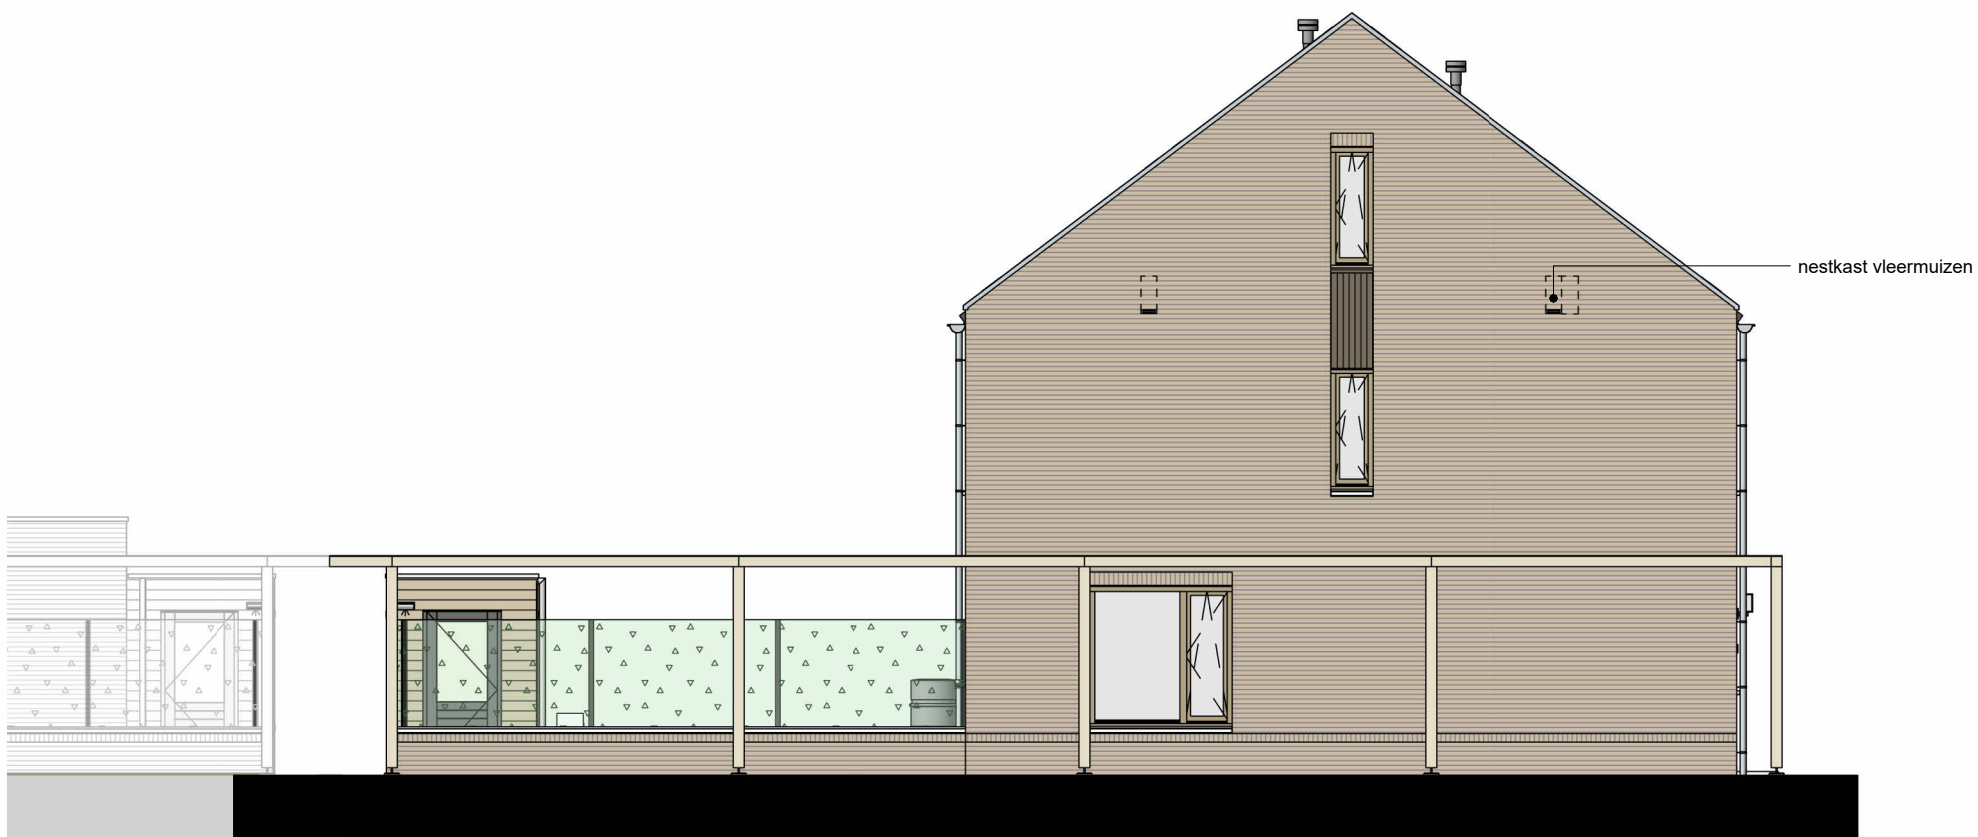


bnr: 110
type: B


linker zijgevel (zuid)

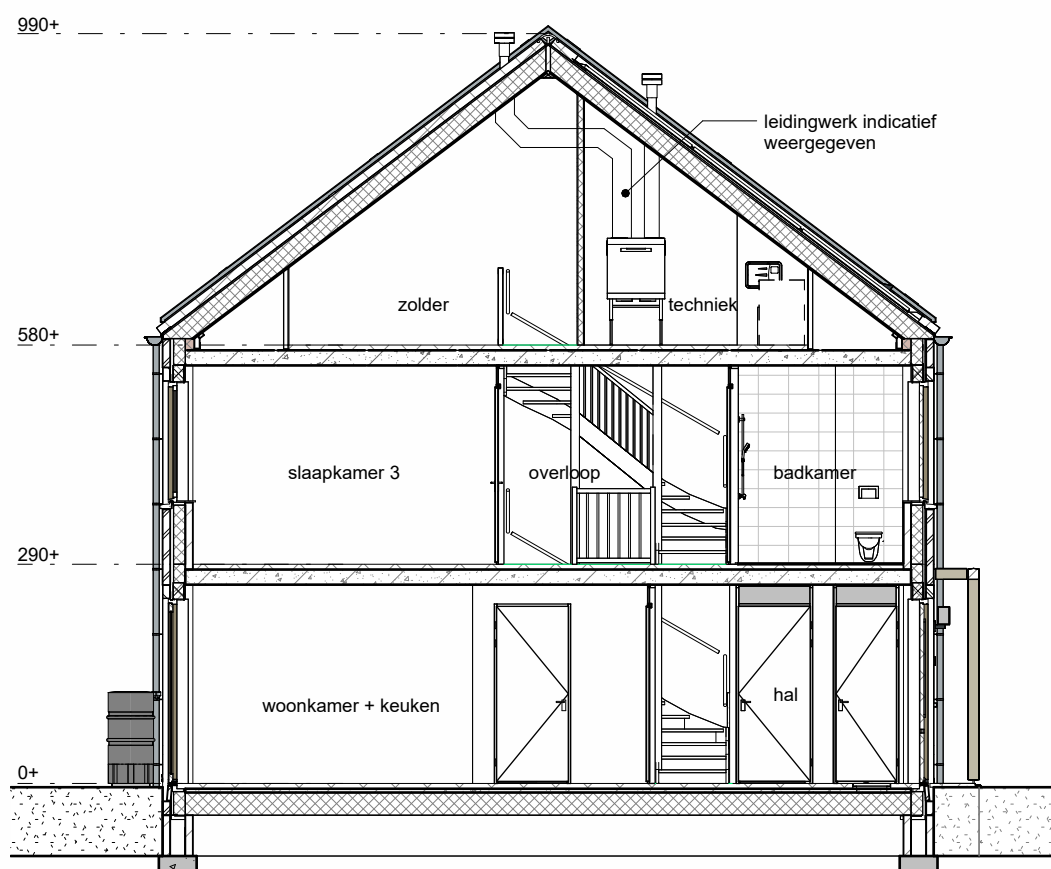


doorsnede

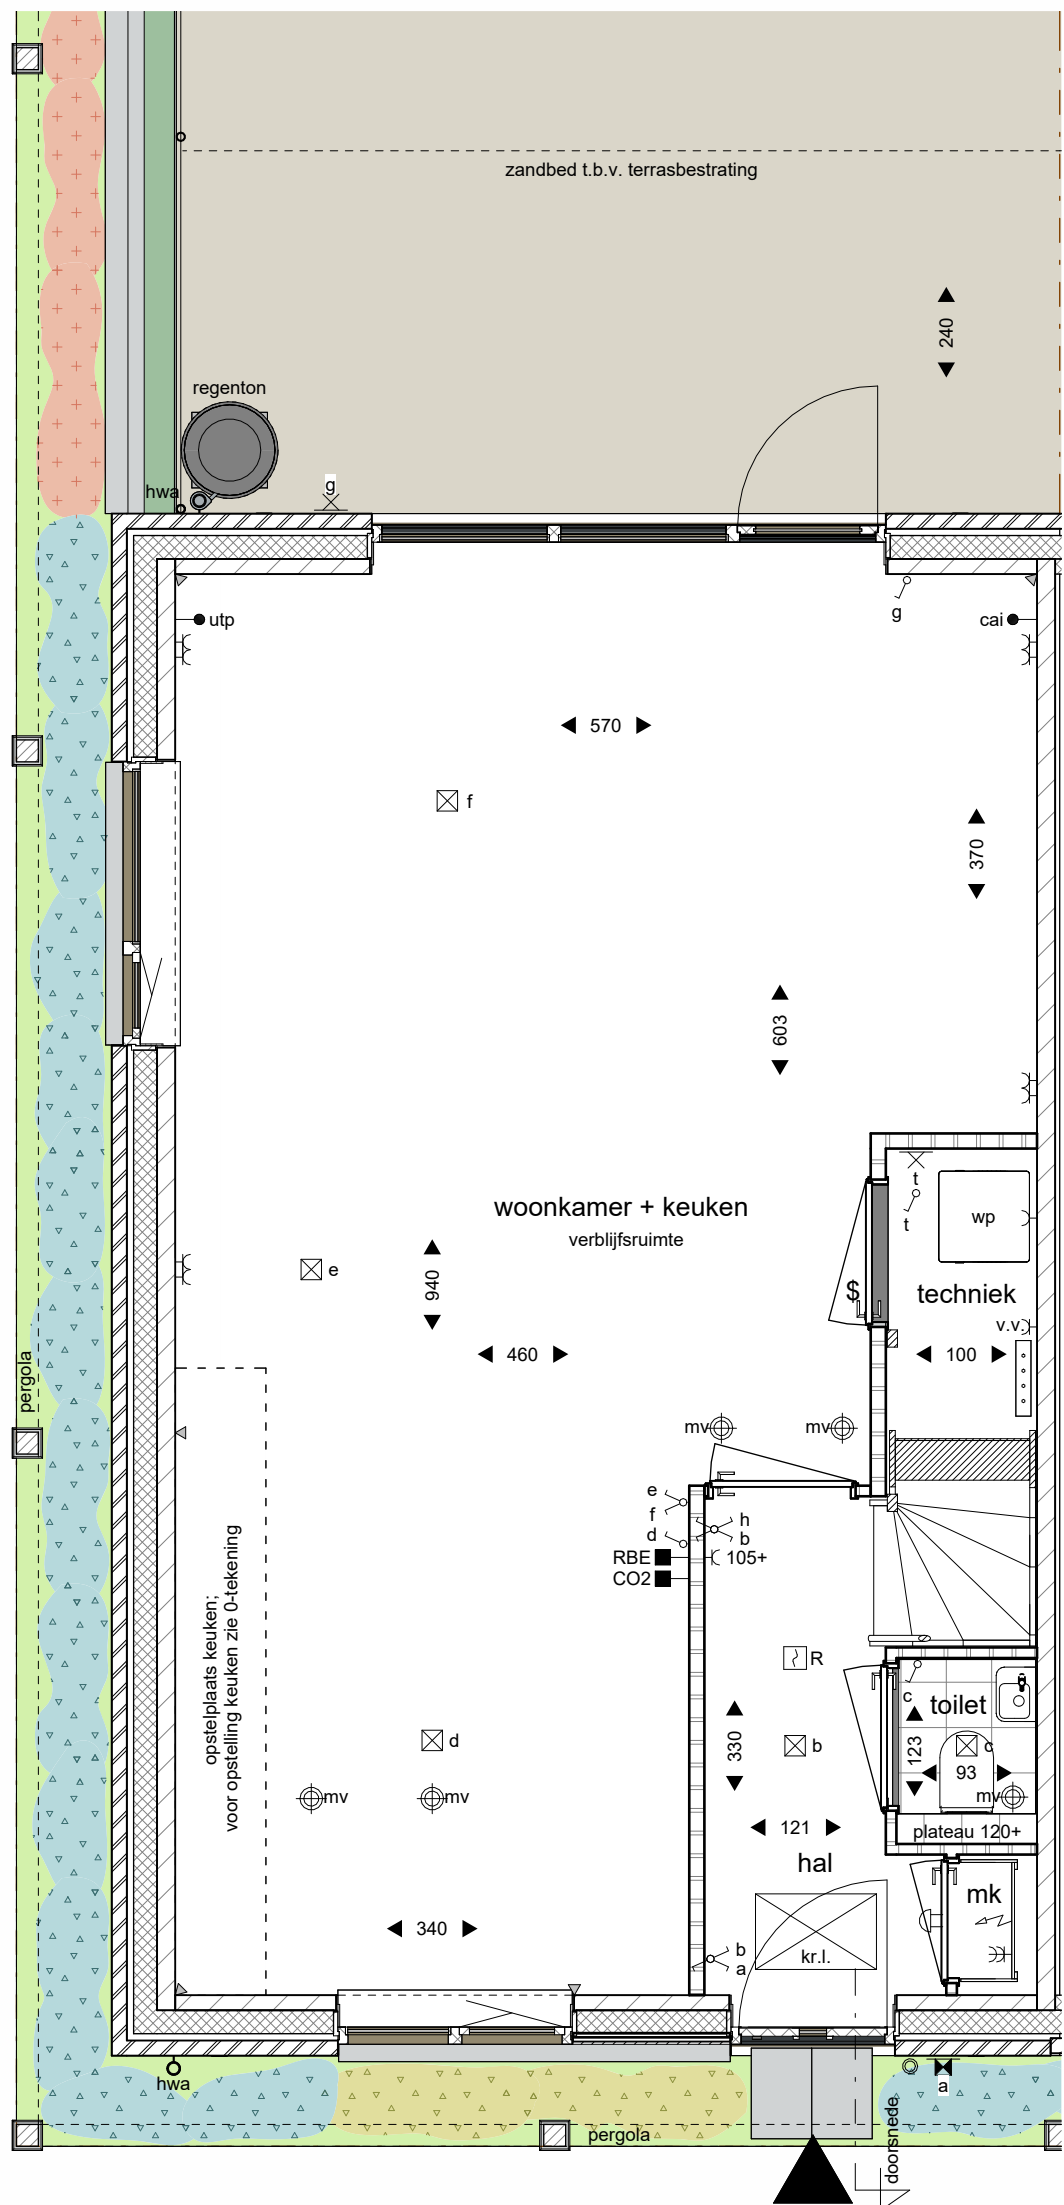


begane grond

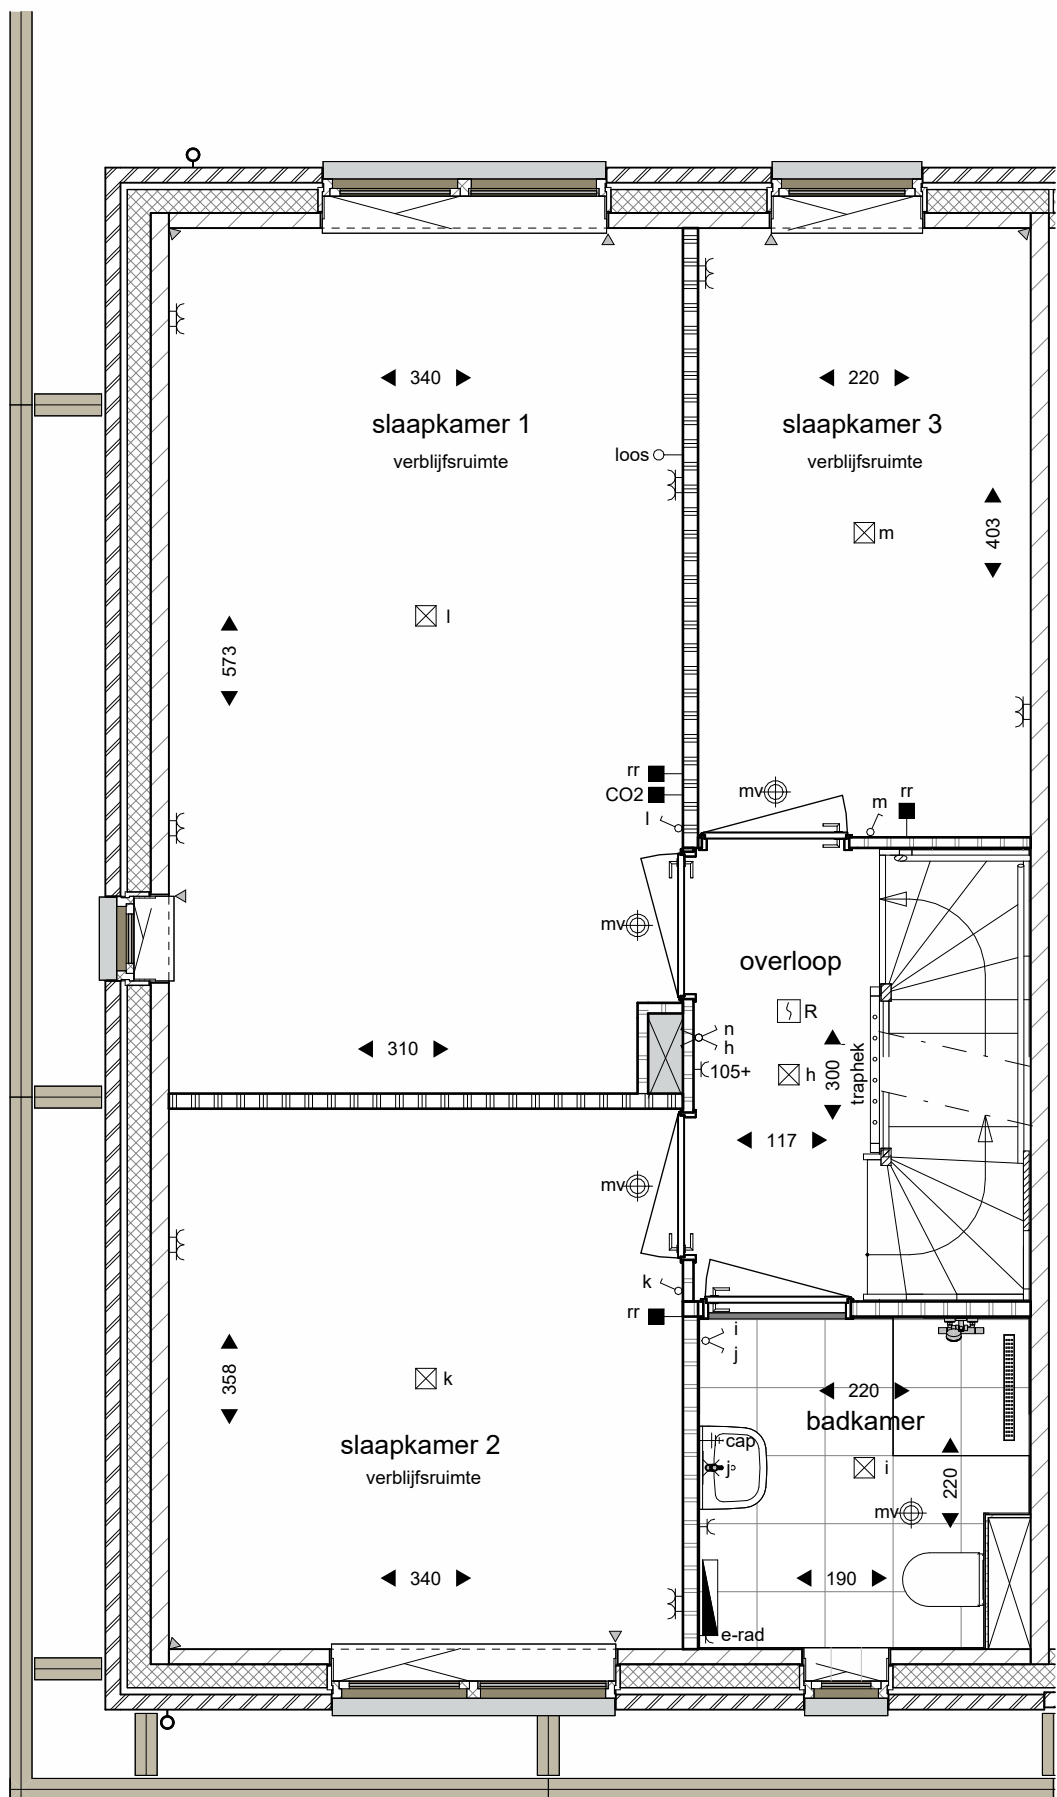

eerste verdieping

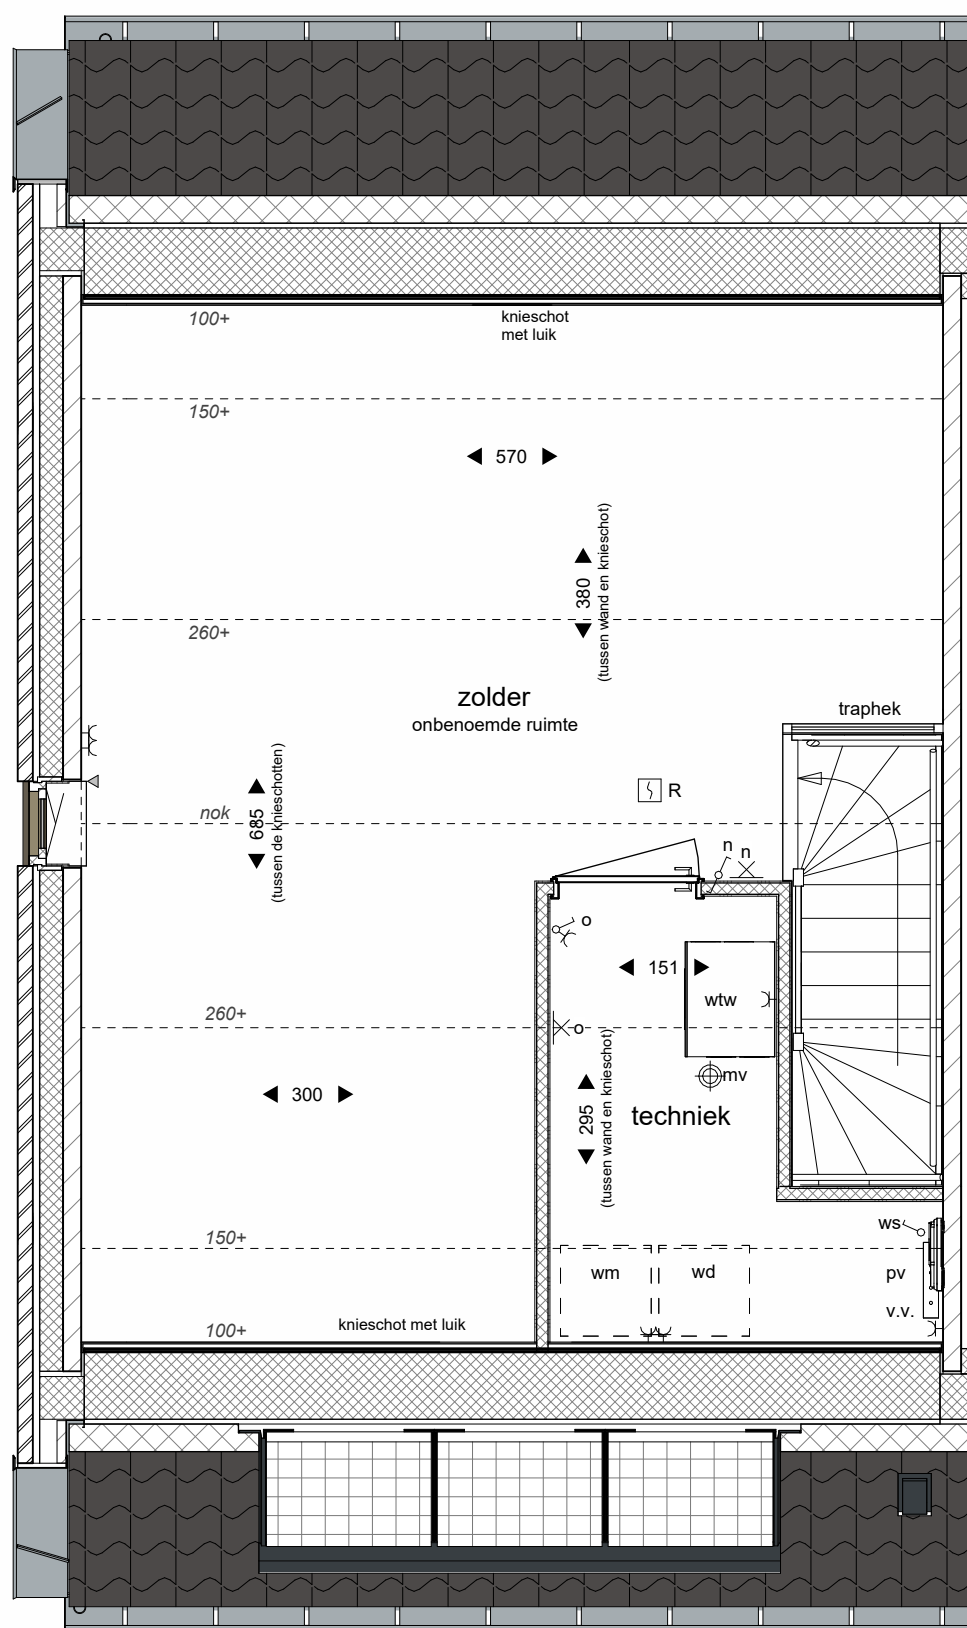


tweede verdieping

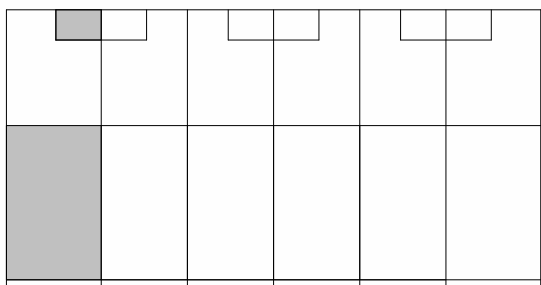

blok 4
bouwnummer
110
woningtype
B

bnr: 110
type: B

RENVOOI		
Ø	plafondlichtpunt (aansluitpunt)	baksteen
⊠	plafondlichtpunt met armatuur	kalkzandsteen
⌞	wandlichtpunt (aansluitpunt zonder armatuur)	lichte scheidingwand
⊠	wandlichtpunt met armatuur	lichte scheidingwand met isolatie
⌞	enkeelpolige schakelaar	lichte scheidingwand
⌞	serieschakelaar	isolatie
⌞	wisselschakelaar	vloer- en wandtegels conform Technische Omschrijving
⌞	enkele wandcontactdoos (geaard)	dilatatie kalkzandsteen (indicatief)
⌞	dubbele wandcontactdoos (geaard)	maatvoering ruimte (cm)
⌞	dubbele wandcontactdoos halfofbouw (geaard)	WM WD opstelplaats wasmachine en wasdroger
⌞	loos onbedrade leiding	WP opstelplaats warmtepomp
⌞	aansluitpunt bedraad	WTW opstelplaats warmte terugwininstallatie
⌞	schel	kr.l. kruipluik met matrand
⌞	beldrukker	v.v. verdelers vloerverwarming
⌞	RBE Ruimte Bedien Eenheid verwarming	pv onvormer PV-panelen voorzien van werkschakelaar
⌞	r ruimteregeling verwarming	e-rad elektrische radiator (definitieve afmeting en positie ntb)
⌞	CO2 CO2 sensor ventilatie	inblaas of afzuigpunt WTW
⌞	cap centraal aardsingspunt, achter de spiegel	aantallen en posities indicatief
⌞	rookmelder (aangesloten op lichtnet)	mv wand
⌞	krijtstreepmethode	S geluidwerende deur
** In de techniekruimten komen de leidingen van de installaties in het zicht, posities nader te bepalen		
** De kleuren van de gevels op deze tekening zijn indicatief en kunnen in werkelijkheid afwijken.		
Voor de exacte kleuren en materialen, zie de benoeming.		
De positie en maatvoering van de PV-panelen is indicatief aangegeven.		
Het exacte aantal, positie en maatvoering kan afwijken.		
** Wijzigingen / geringe maatafwijkingen voorbehouden		

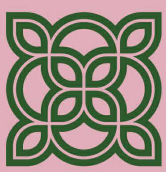

FIORE

DOORNSTEEG-NIJKERK.NL

DOORNSTEEG | FIORE FASE I, NIJKERK
VERKOOPTEKENING

Tekeningnummer: VK44
Bouwnummer: 110
Schaal plattegronden: 1:50
Schaal gevels en doorsnede: 1:100
Datum: 10 september 2025

heijmans