






voorgevel blok 3a (noord)

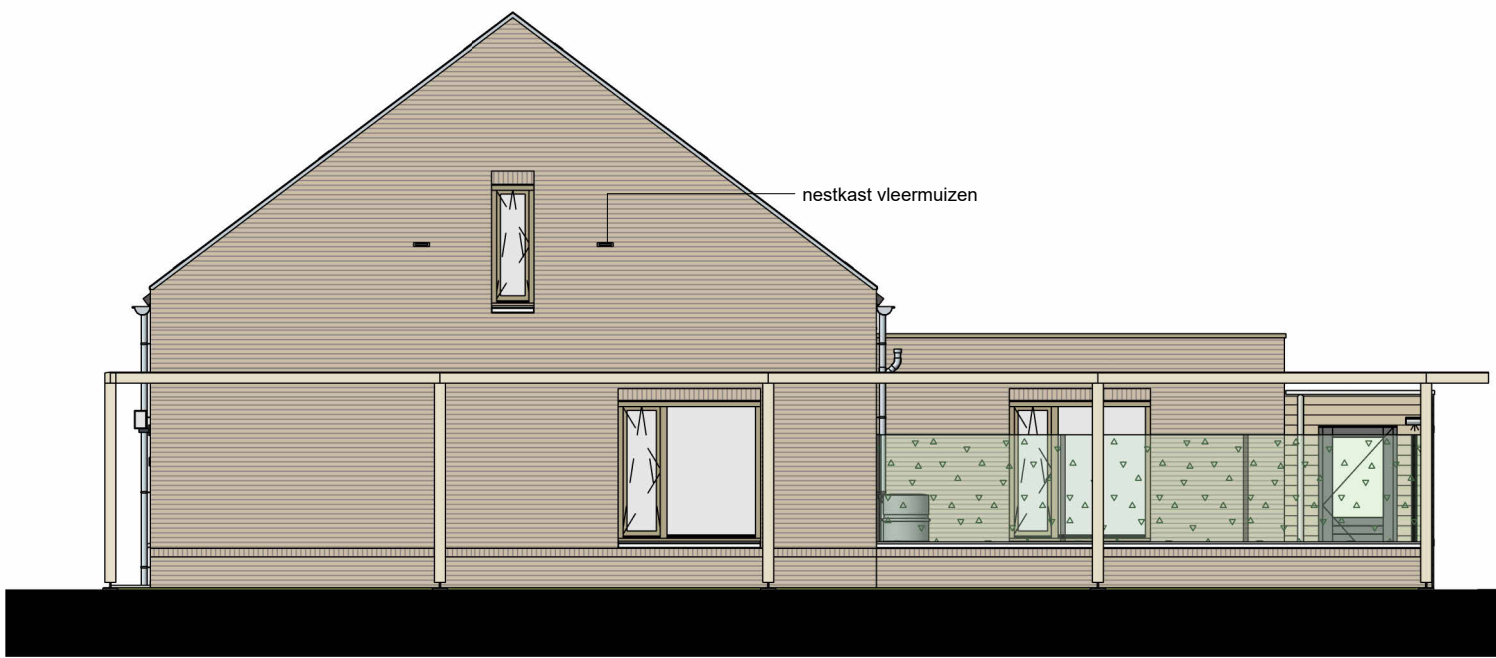


rechter zijgevel blok 3a (west)

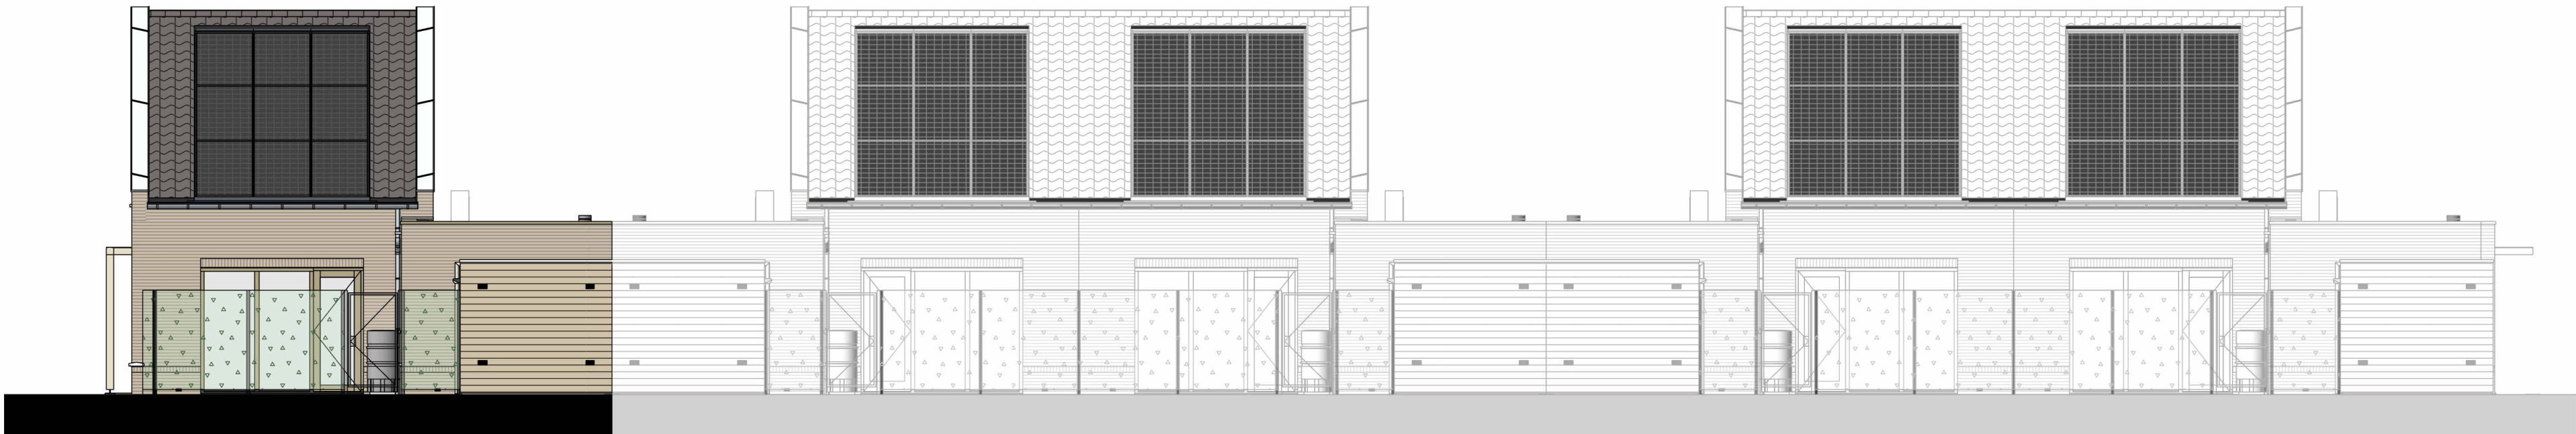


achtergevel blok 3a (zuid)

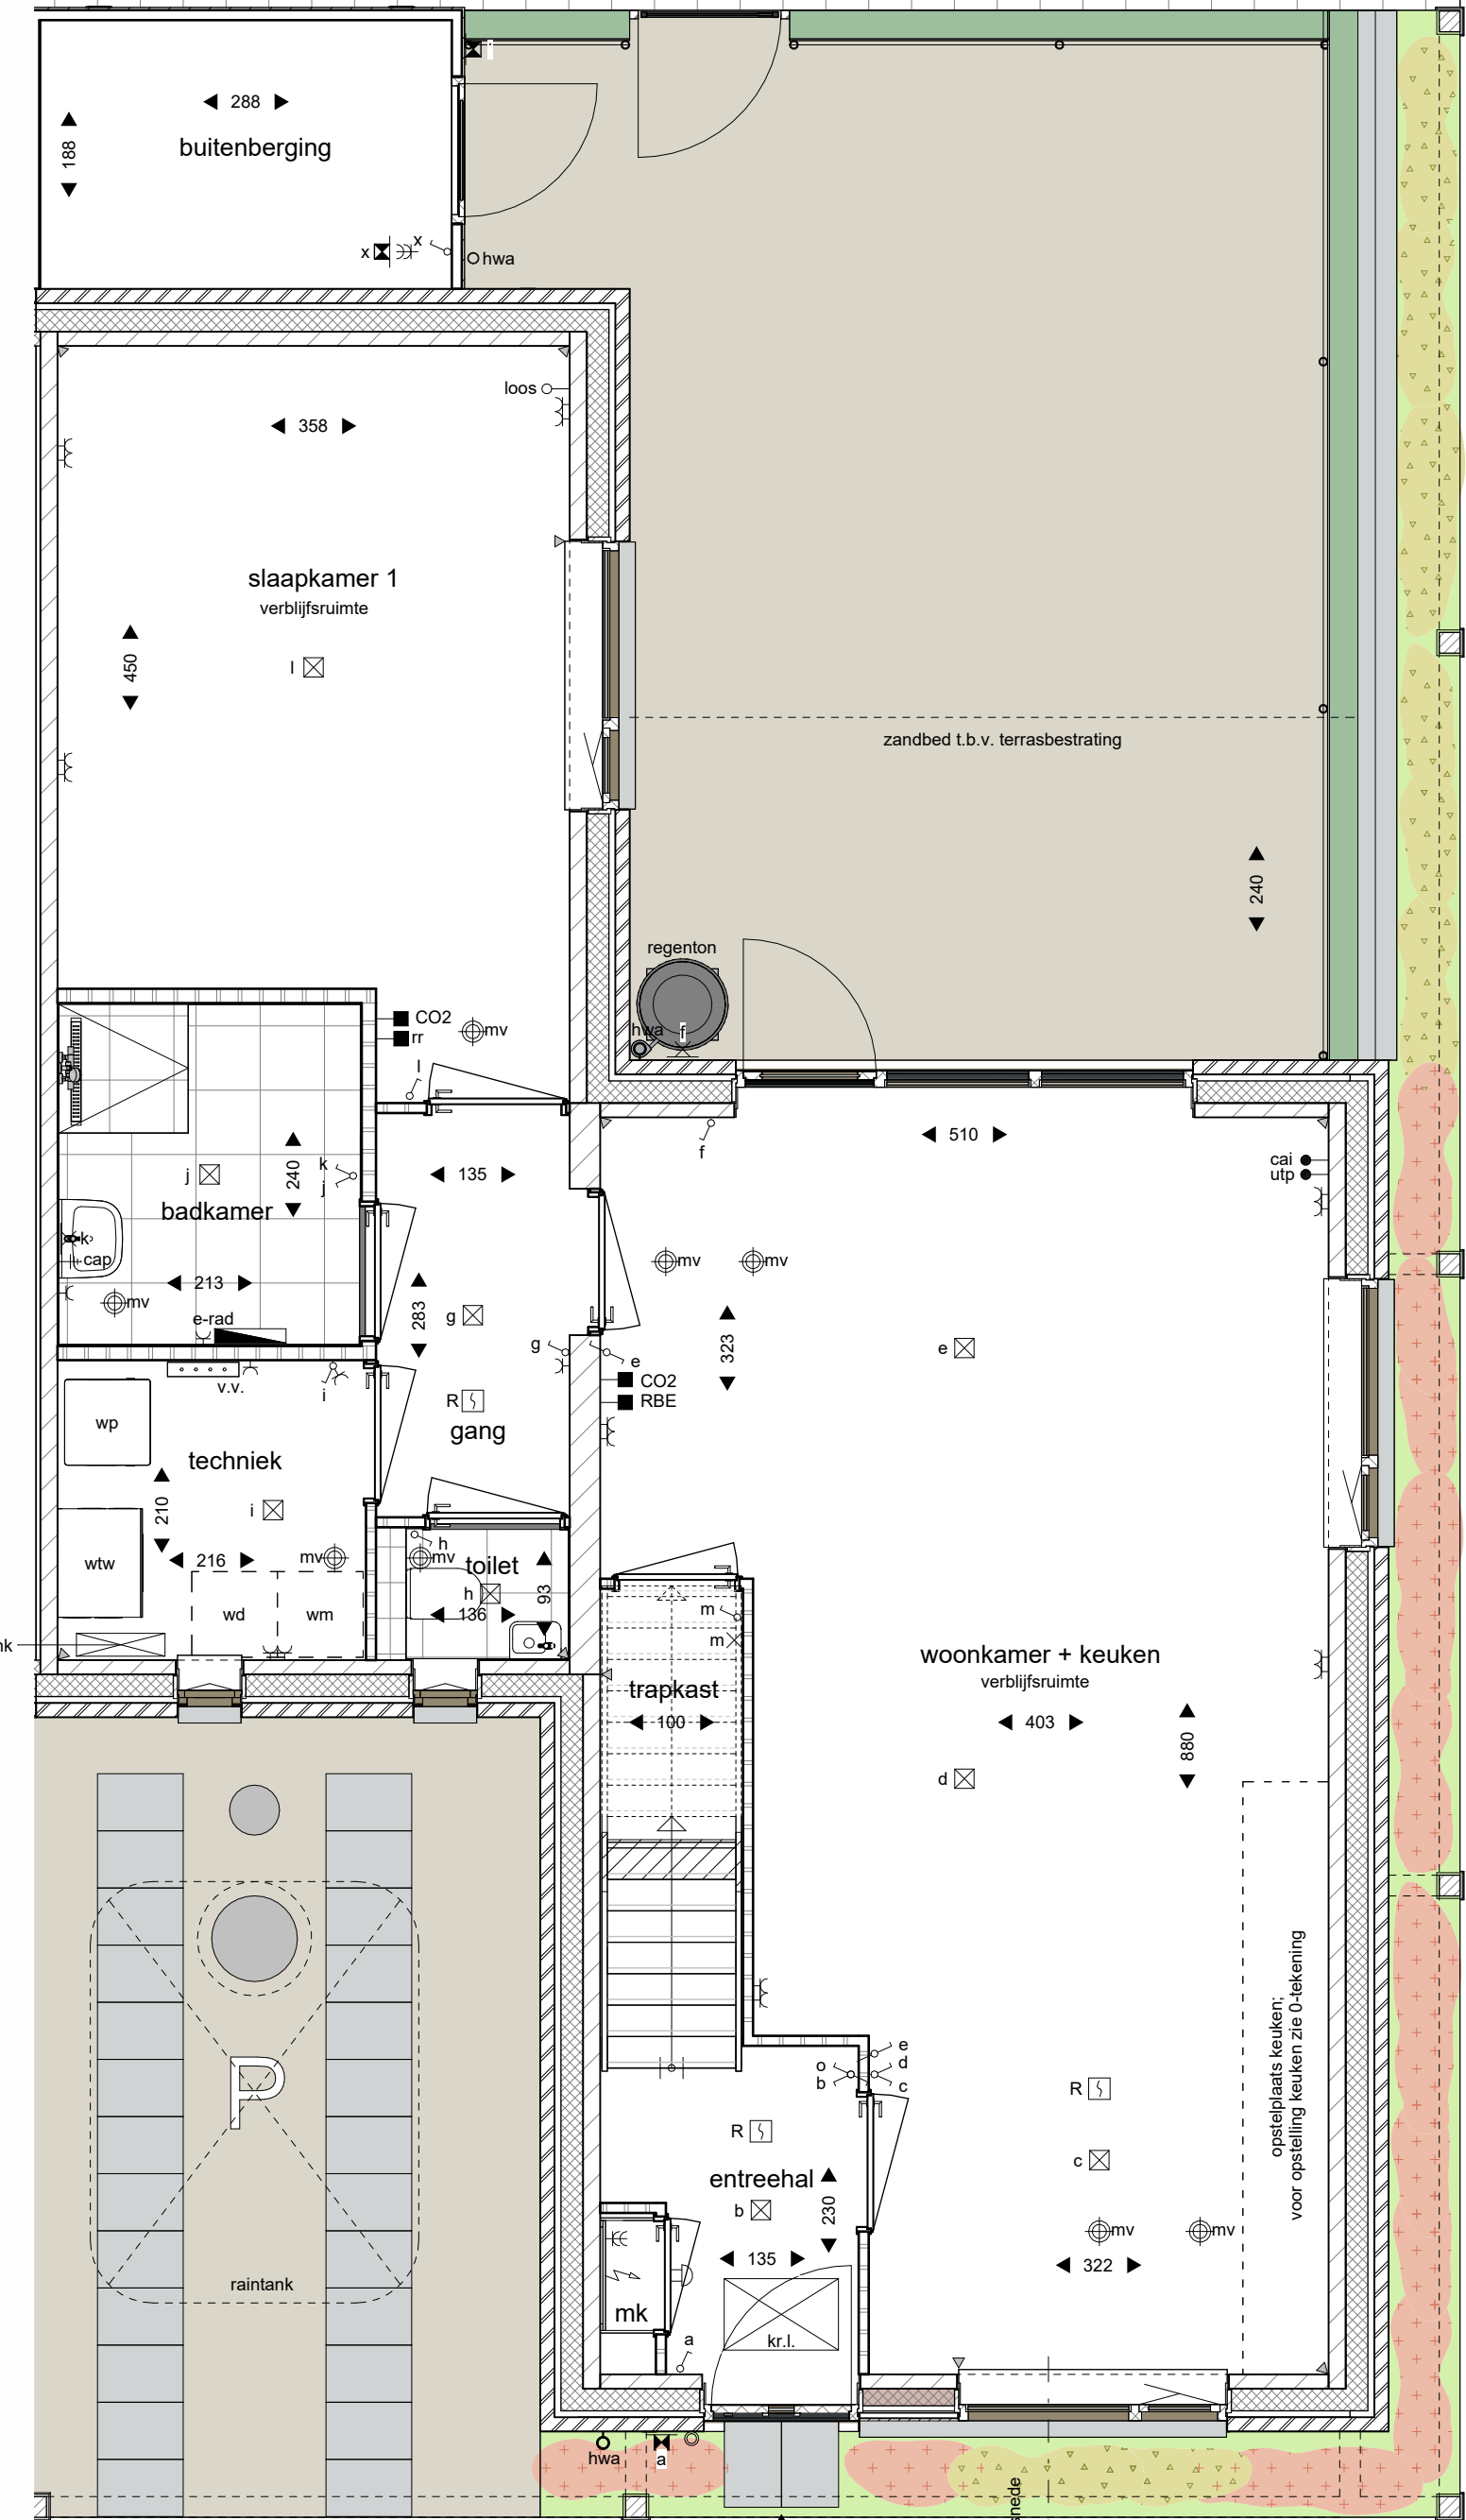

begane grond

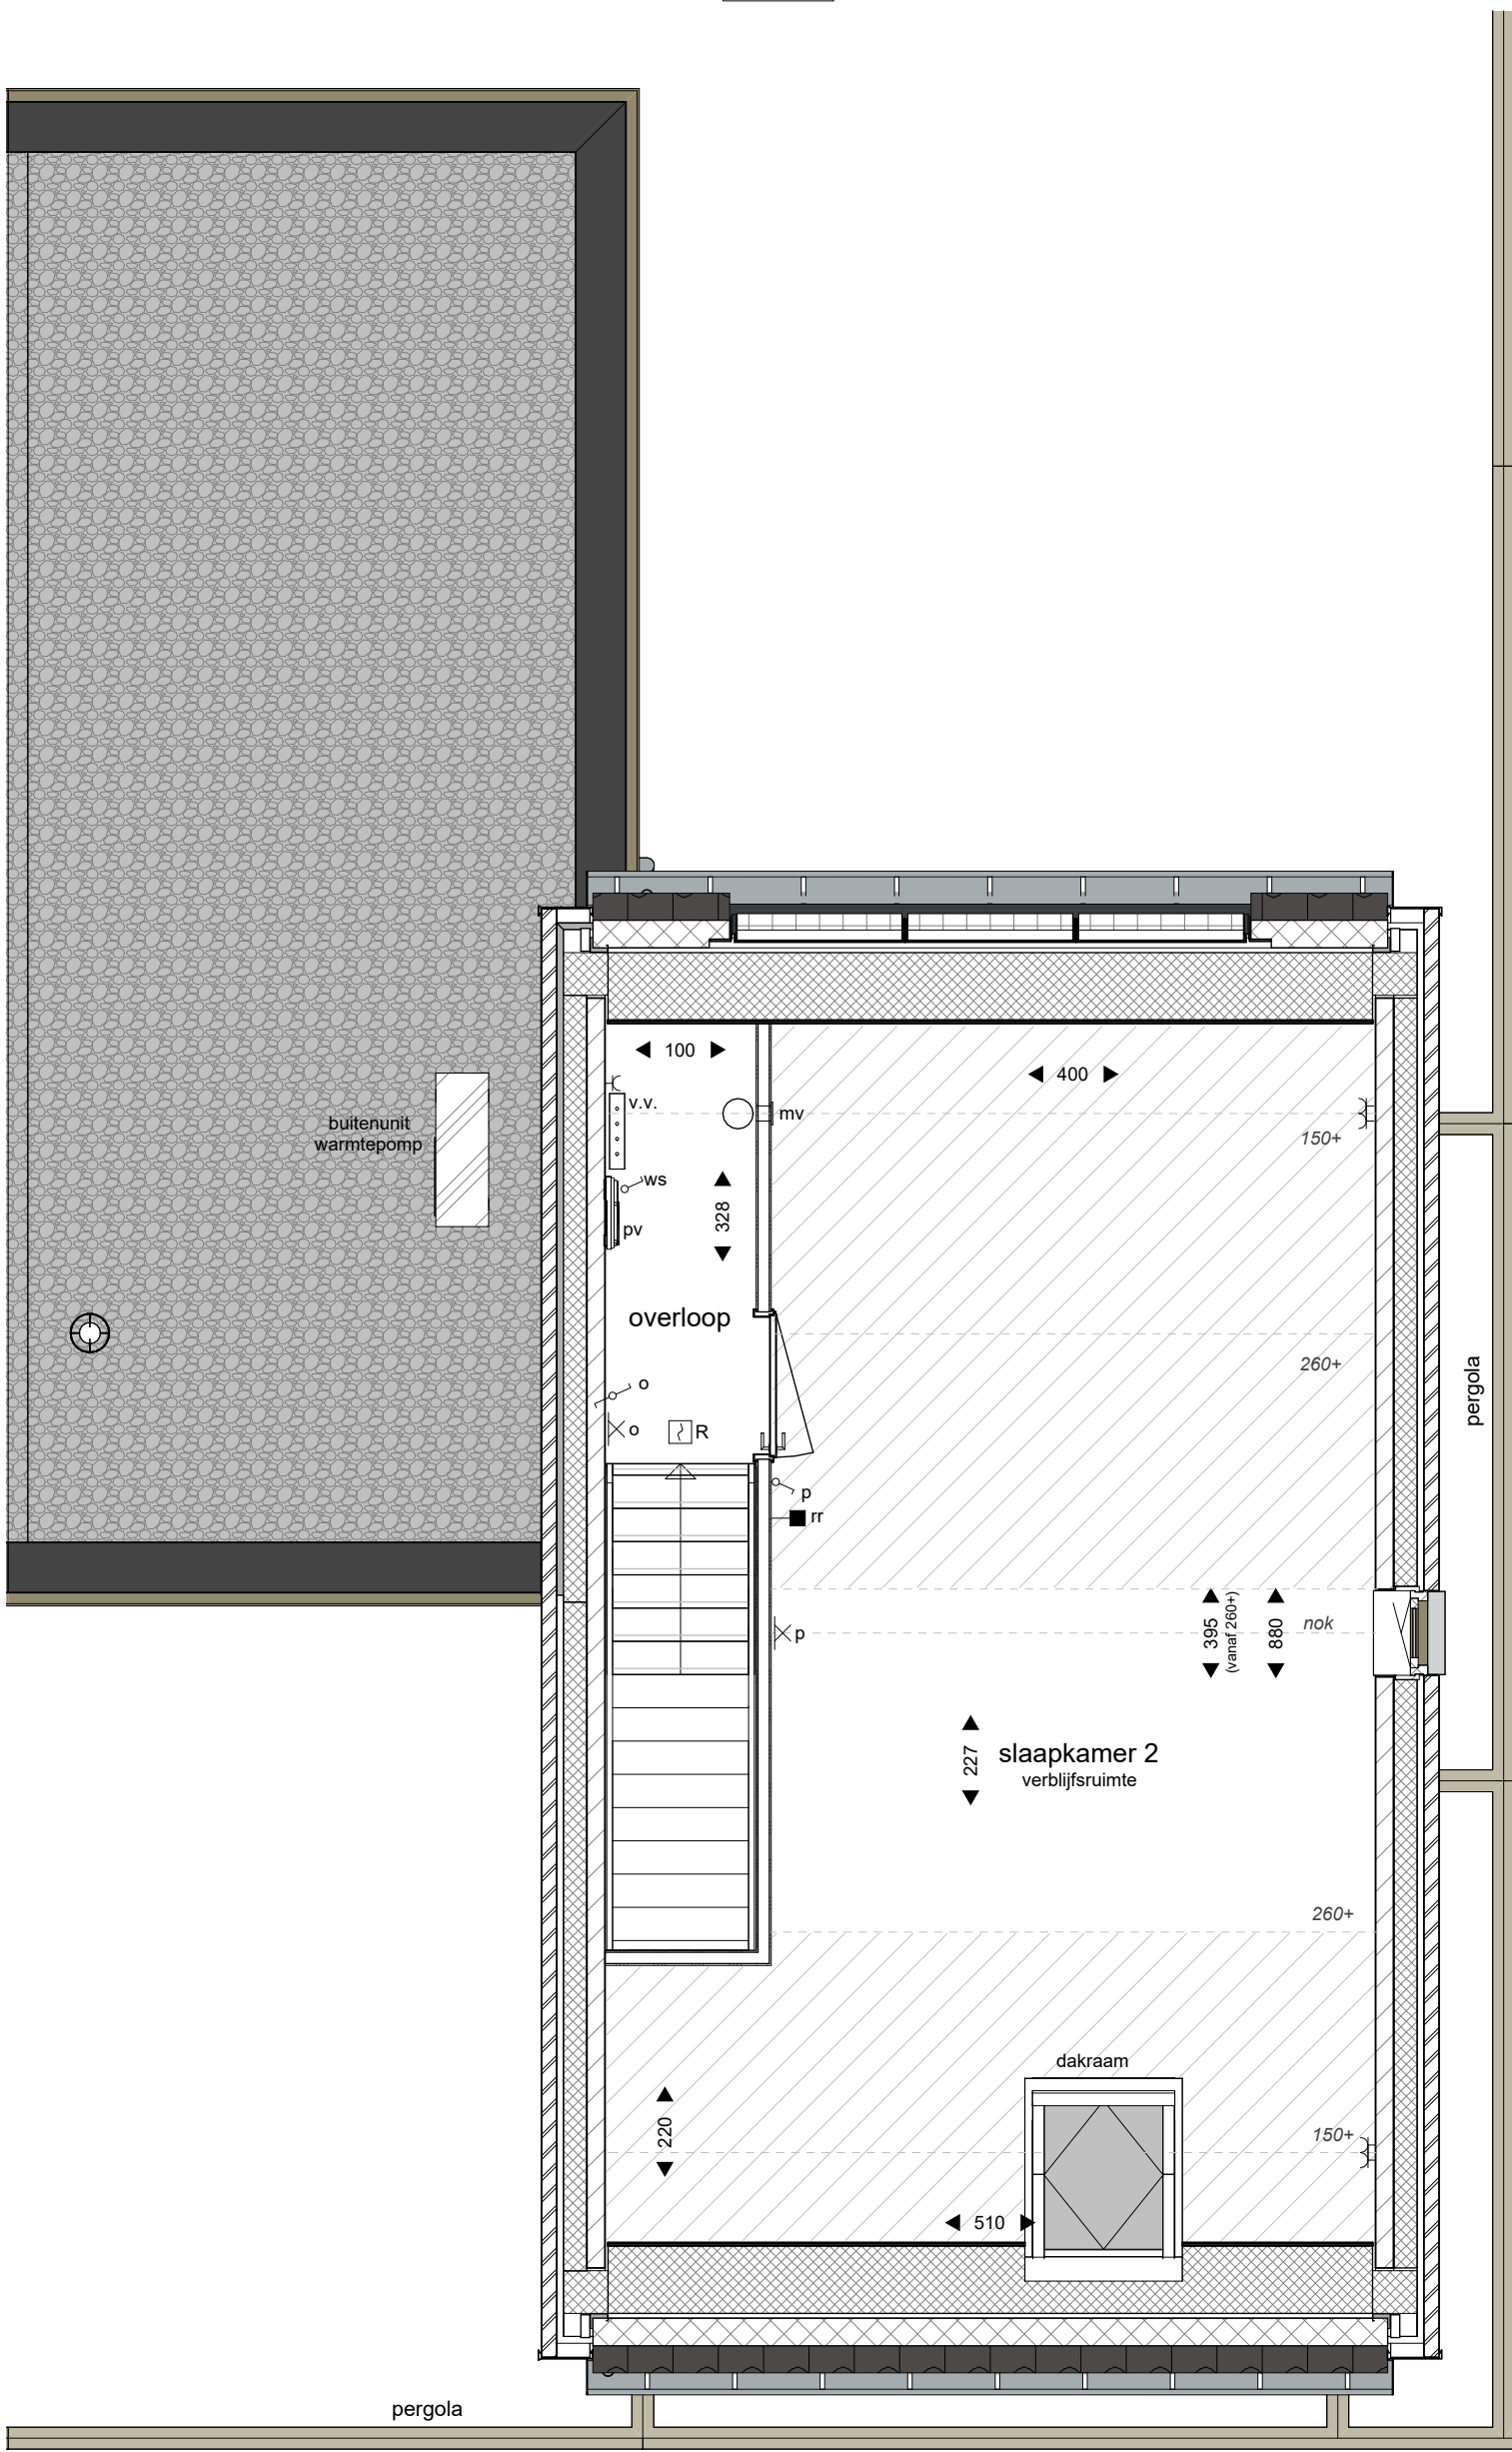

eerste verdieping

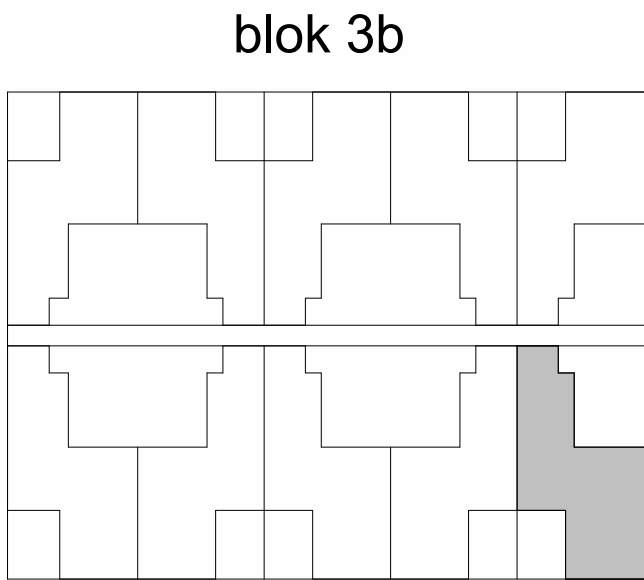


blok 3b

bnr: 95
type: Ah


blok 3a
bouwnummer
95
woningtype
Ah

blok 3a

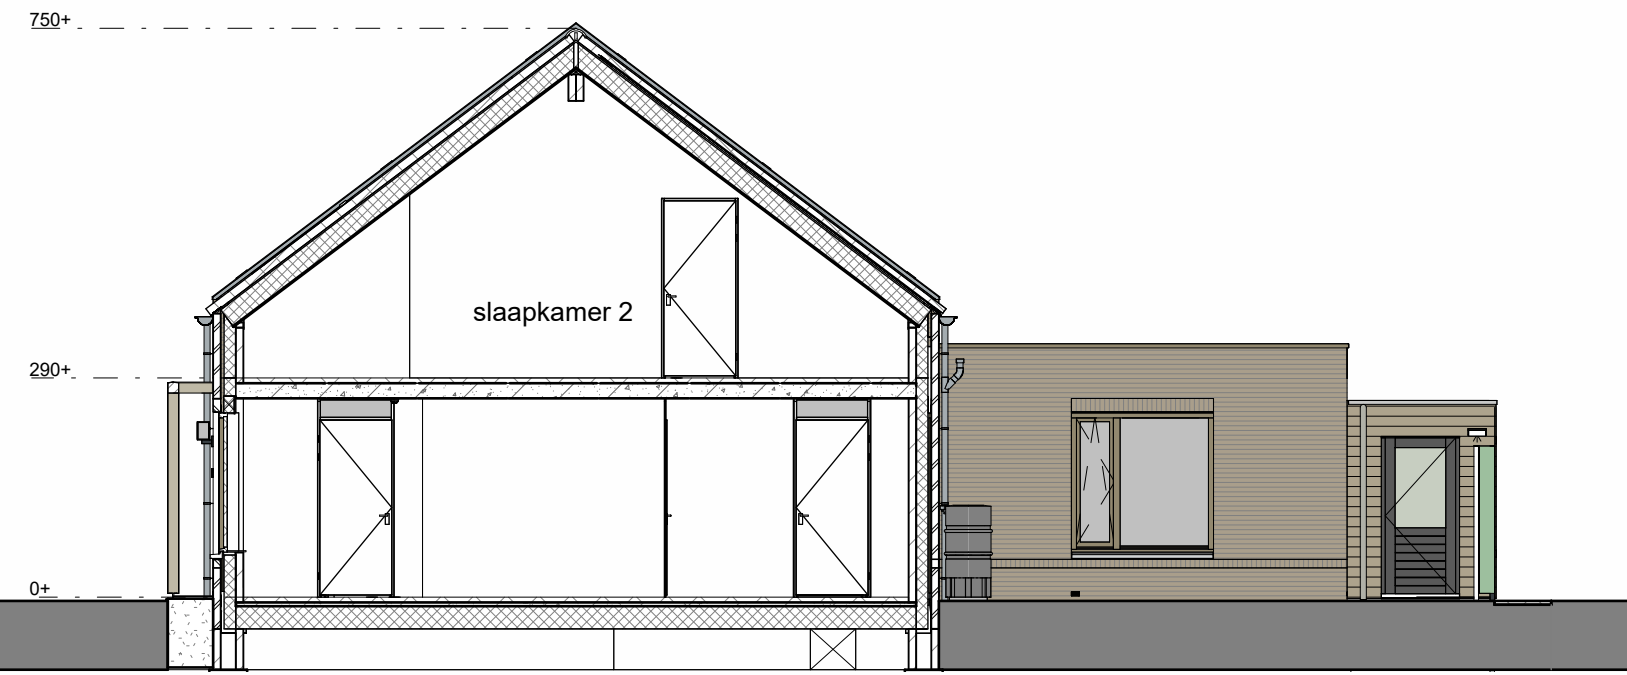

doorsnede

RENVOOI		
■	plafondlichtpunt (aansluitpunt)	▨ baksteen
■	plafondlichtpunt met armatuur	▨ kalkzandsteen
■	wandlichtpunt (aansluitpunt zonder armatuur) 210+ in badkamer 180+	▨ lichte scheidingwand
■	wandlichtpunt met armatuur 210+	▨ lichte scheidingwand met isolatie
■	enkelpolige schakelaar 105+	▨ lichte scheidingwand
■	serieschakelaar 105+	▨ isolatie
■	wisselschakelaar 105+	
■	enkele wandcontactdoos (geaard) 30+	▨ vloer- en wandegelwerk type en maatvoering conform Technische Omschrijving
■	dubbele wandcontactdoos (geaard) 30+	▨ dilatie kalkzandsteen (indicatief)
■	dubbele wandcontactdoos halfbouw (geaard) 105+	▨ maatvoering ruimte (cm)
○	loos onbedrade leiding 30+	WM WD opstelplaats wasmachine en wasdroger
●	aansluitpunt bedraad 30+	WP opstelplaats warmtepomp
⌋	schel boven meterkastdeur	WTW opstelplaats warmte terugwininstallatie
⊗	bedrukker 105+	kr.l. kruipruimte met matras
■	RBE Ruimte Bedden Eenheid verwarming 150+	v.v. verdeler vloerverwarming
■	rv ruimteregeling verwarming 150+	pv omvormer PV-panelen voorzien van werkschakelaar
■	CO2 CO2 sensor ventilatie 150+	▨ elektrischer radiator (definitieve afmeting en positie ntb)
⊕	cap centraal aardingspunt, achter de spiegel	▨ inblosse afzuigpunt WTW
⊕	R rookmelder (aangesloten op lichtnet)	▨ mv wand aantallen en posities indicatief
▨	krijtstreepmethode	§ geluidwerende deur
** In de techniekruimten komen de leidingen van de installaties in het zicht; posities nader te bepalen		▨ hekwerk met Liguster h= ca. 180 cm. (o.k. ca. 15 cm. vrij van maaiveld)
** De kleuren van de gevels op deze tekening zijn indicatief en kunnen in werkelijkheid afwijken. Voor de exacte kleuren en materialen, zie de bemonstering.		Pyracantha coccinea "Red Cushion" Vuordoorn
** De positie en maatvoering van de PV-panelen is indicatief aangegeven. Het exacte aantal, positie en maatvoering kan afwijken.		Mahonia aquifolium "Atropurpurea"
** Wijzigingen / geringe maatafwijkingen voorbehouden		Ceanotus x dellianus "Gloire de Versailles" Amerikaanse sering

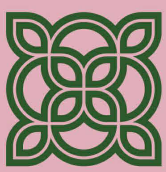

FIORE

DOORNSTEEG-NIJKERK.NL

DOORNSTEEG | FIORE FASE I, NIJKERK
VERKOOPTEKENING

Tekeningnummer: VK31
Bouwnummer: 95
Schaaflaatgetallen: 1:50
Schaaflaatgetallen: 1:100
Datum: 10 september 2025

heijmans