



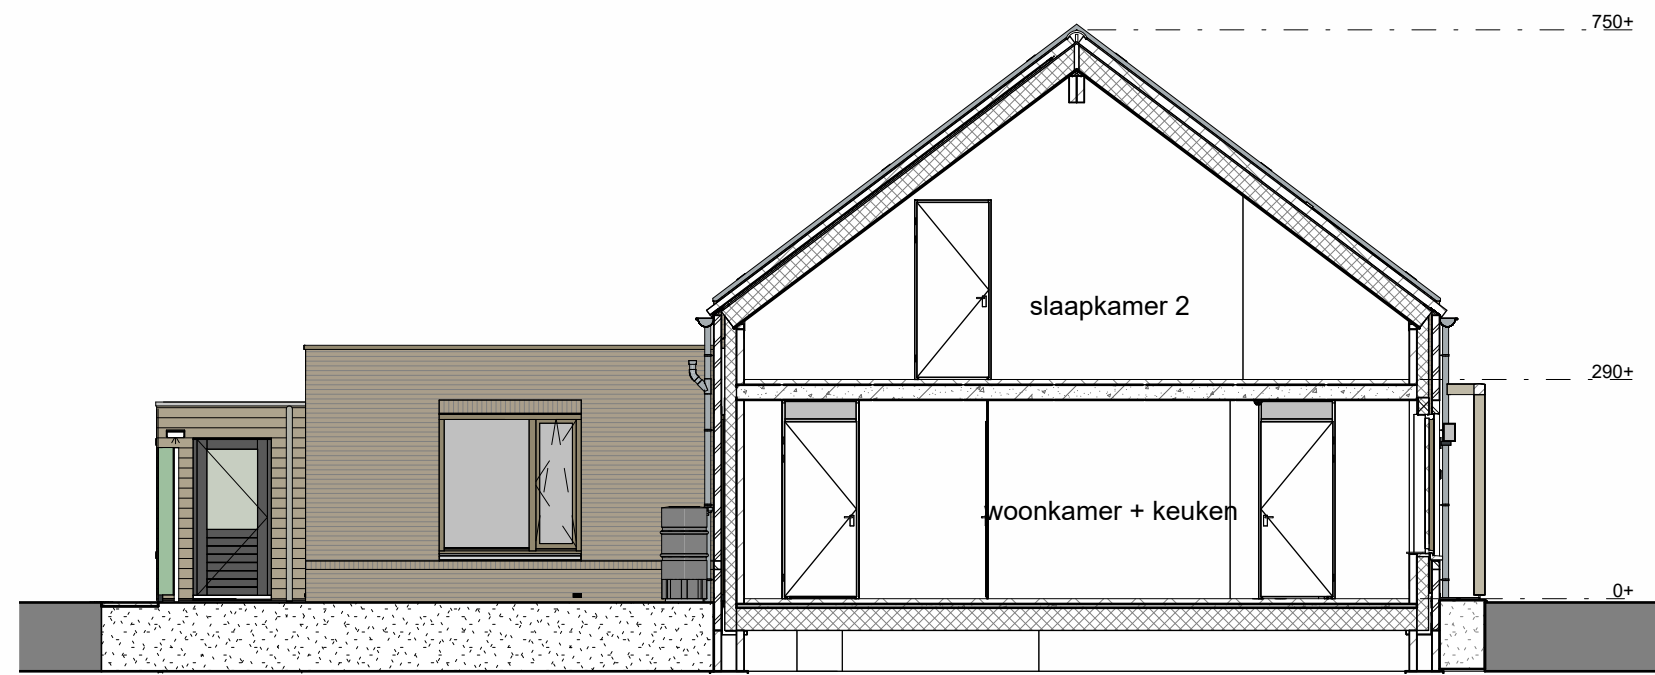


doorsnede




voorgevel blok 3a (noord)

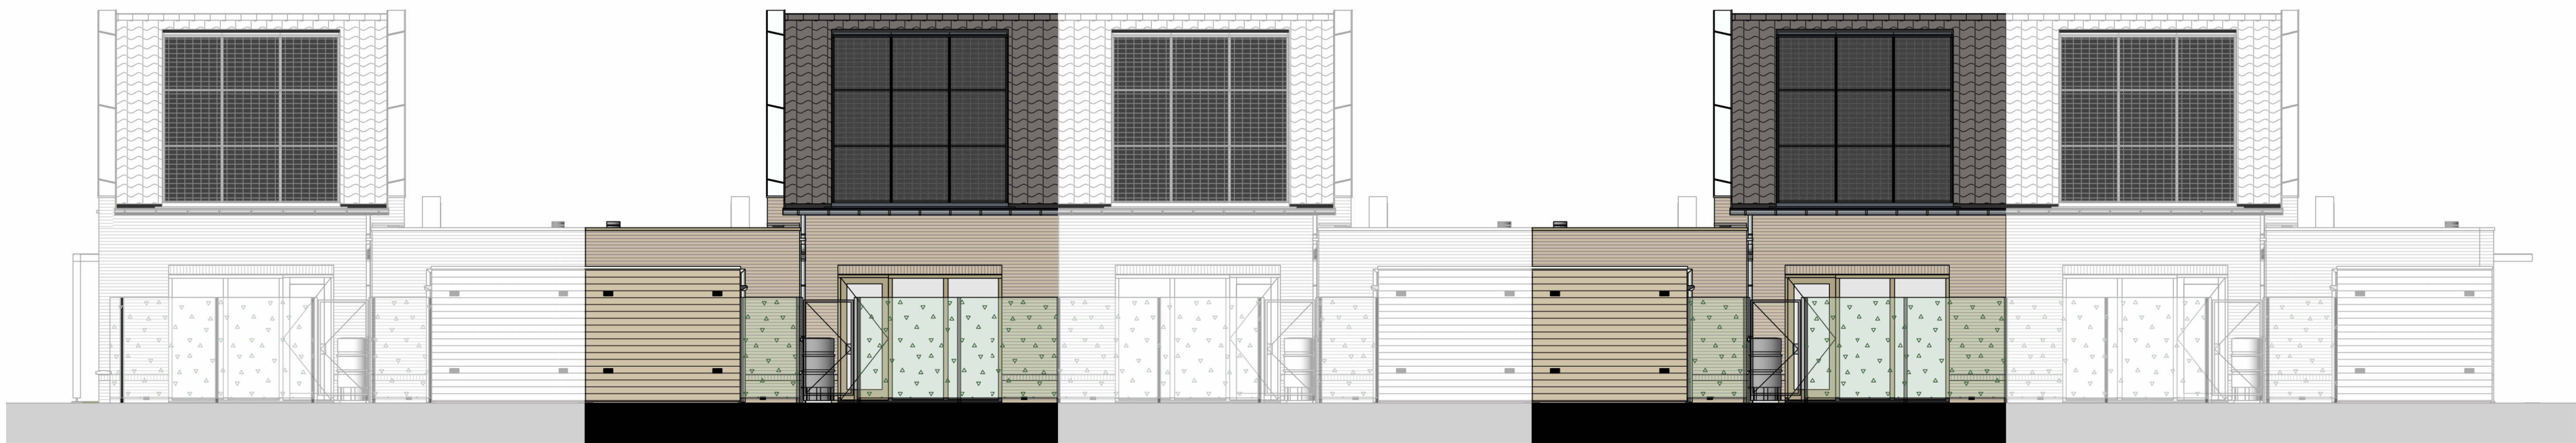


achtergevel blok 3a (zuid)

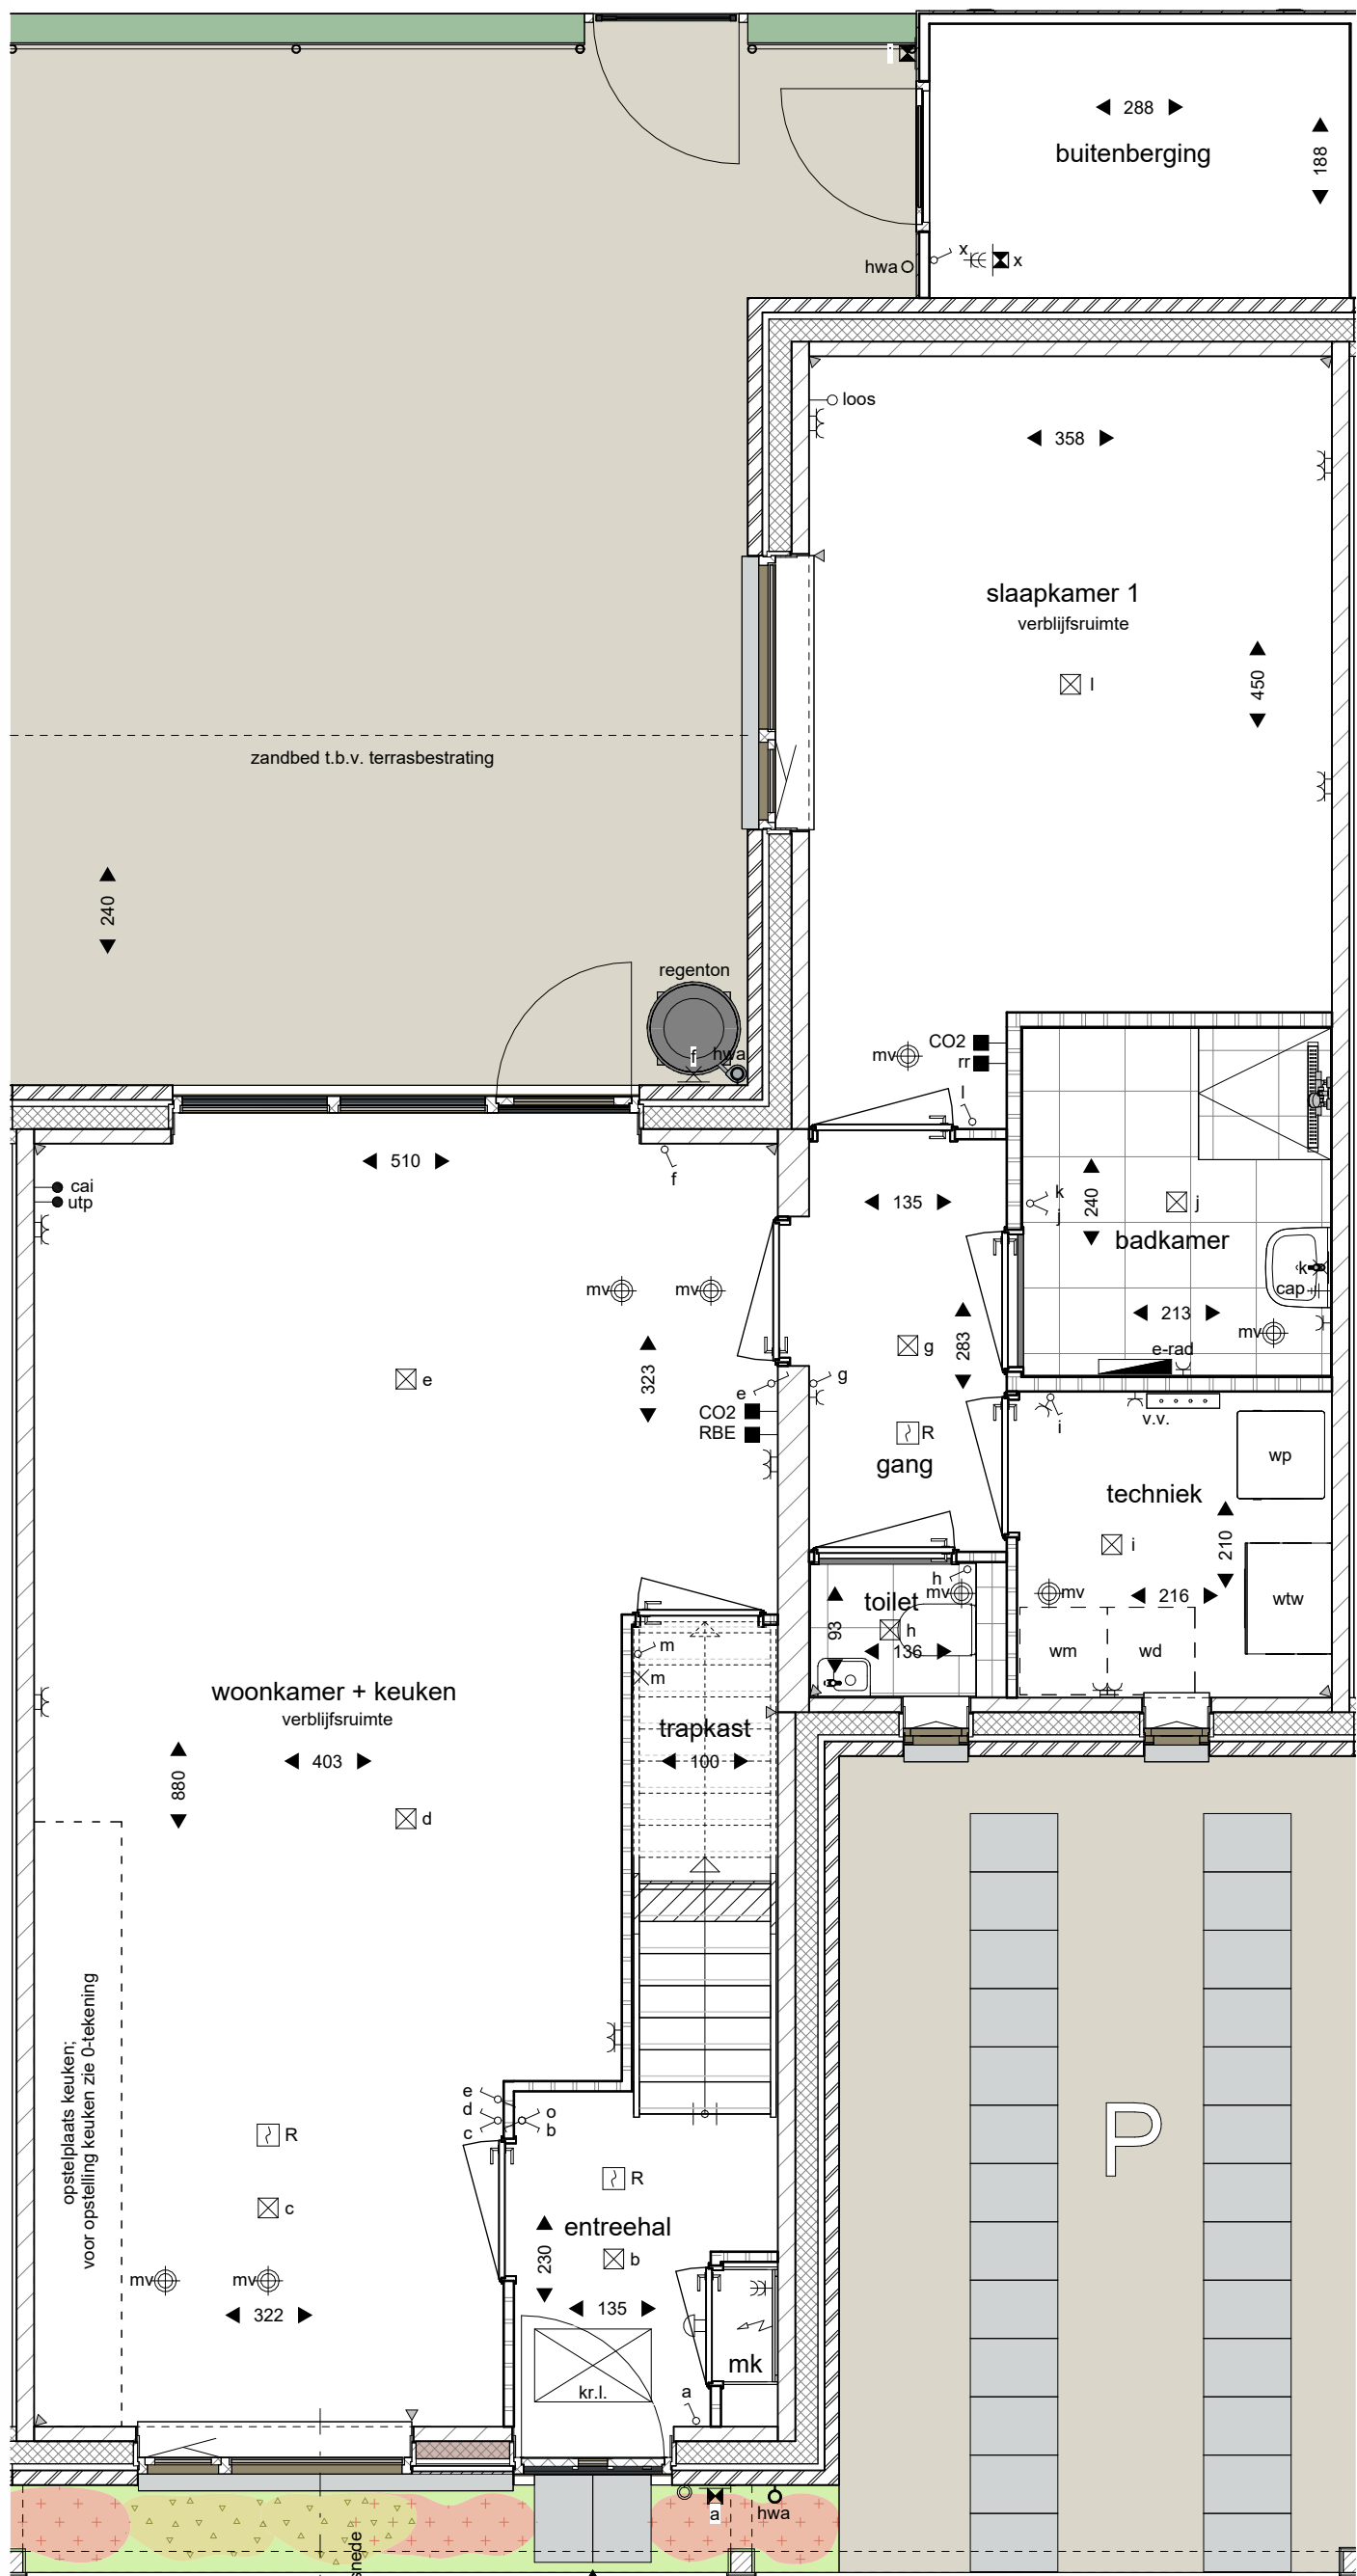

begane grond

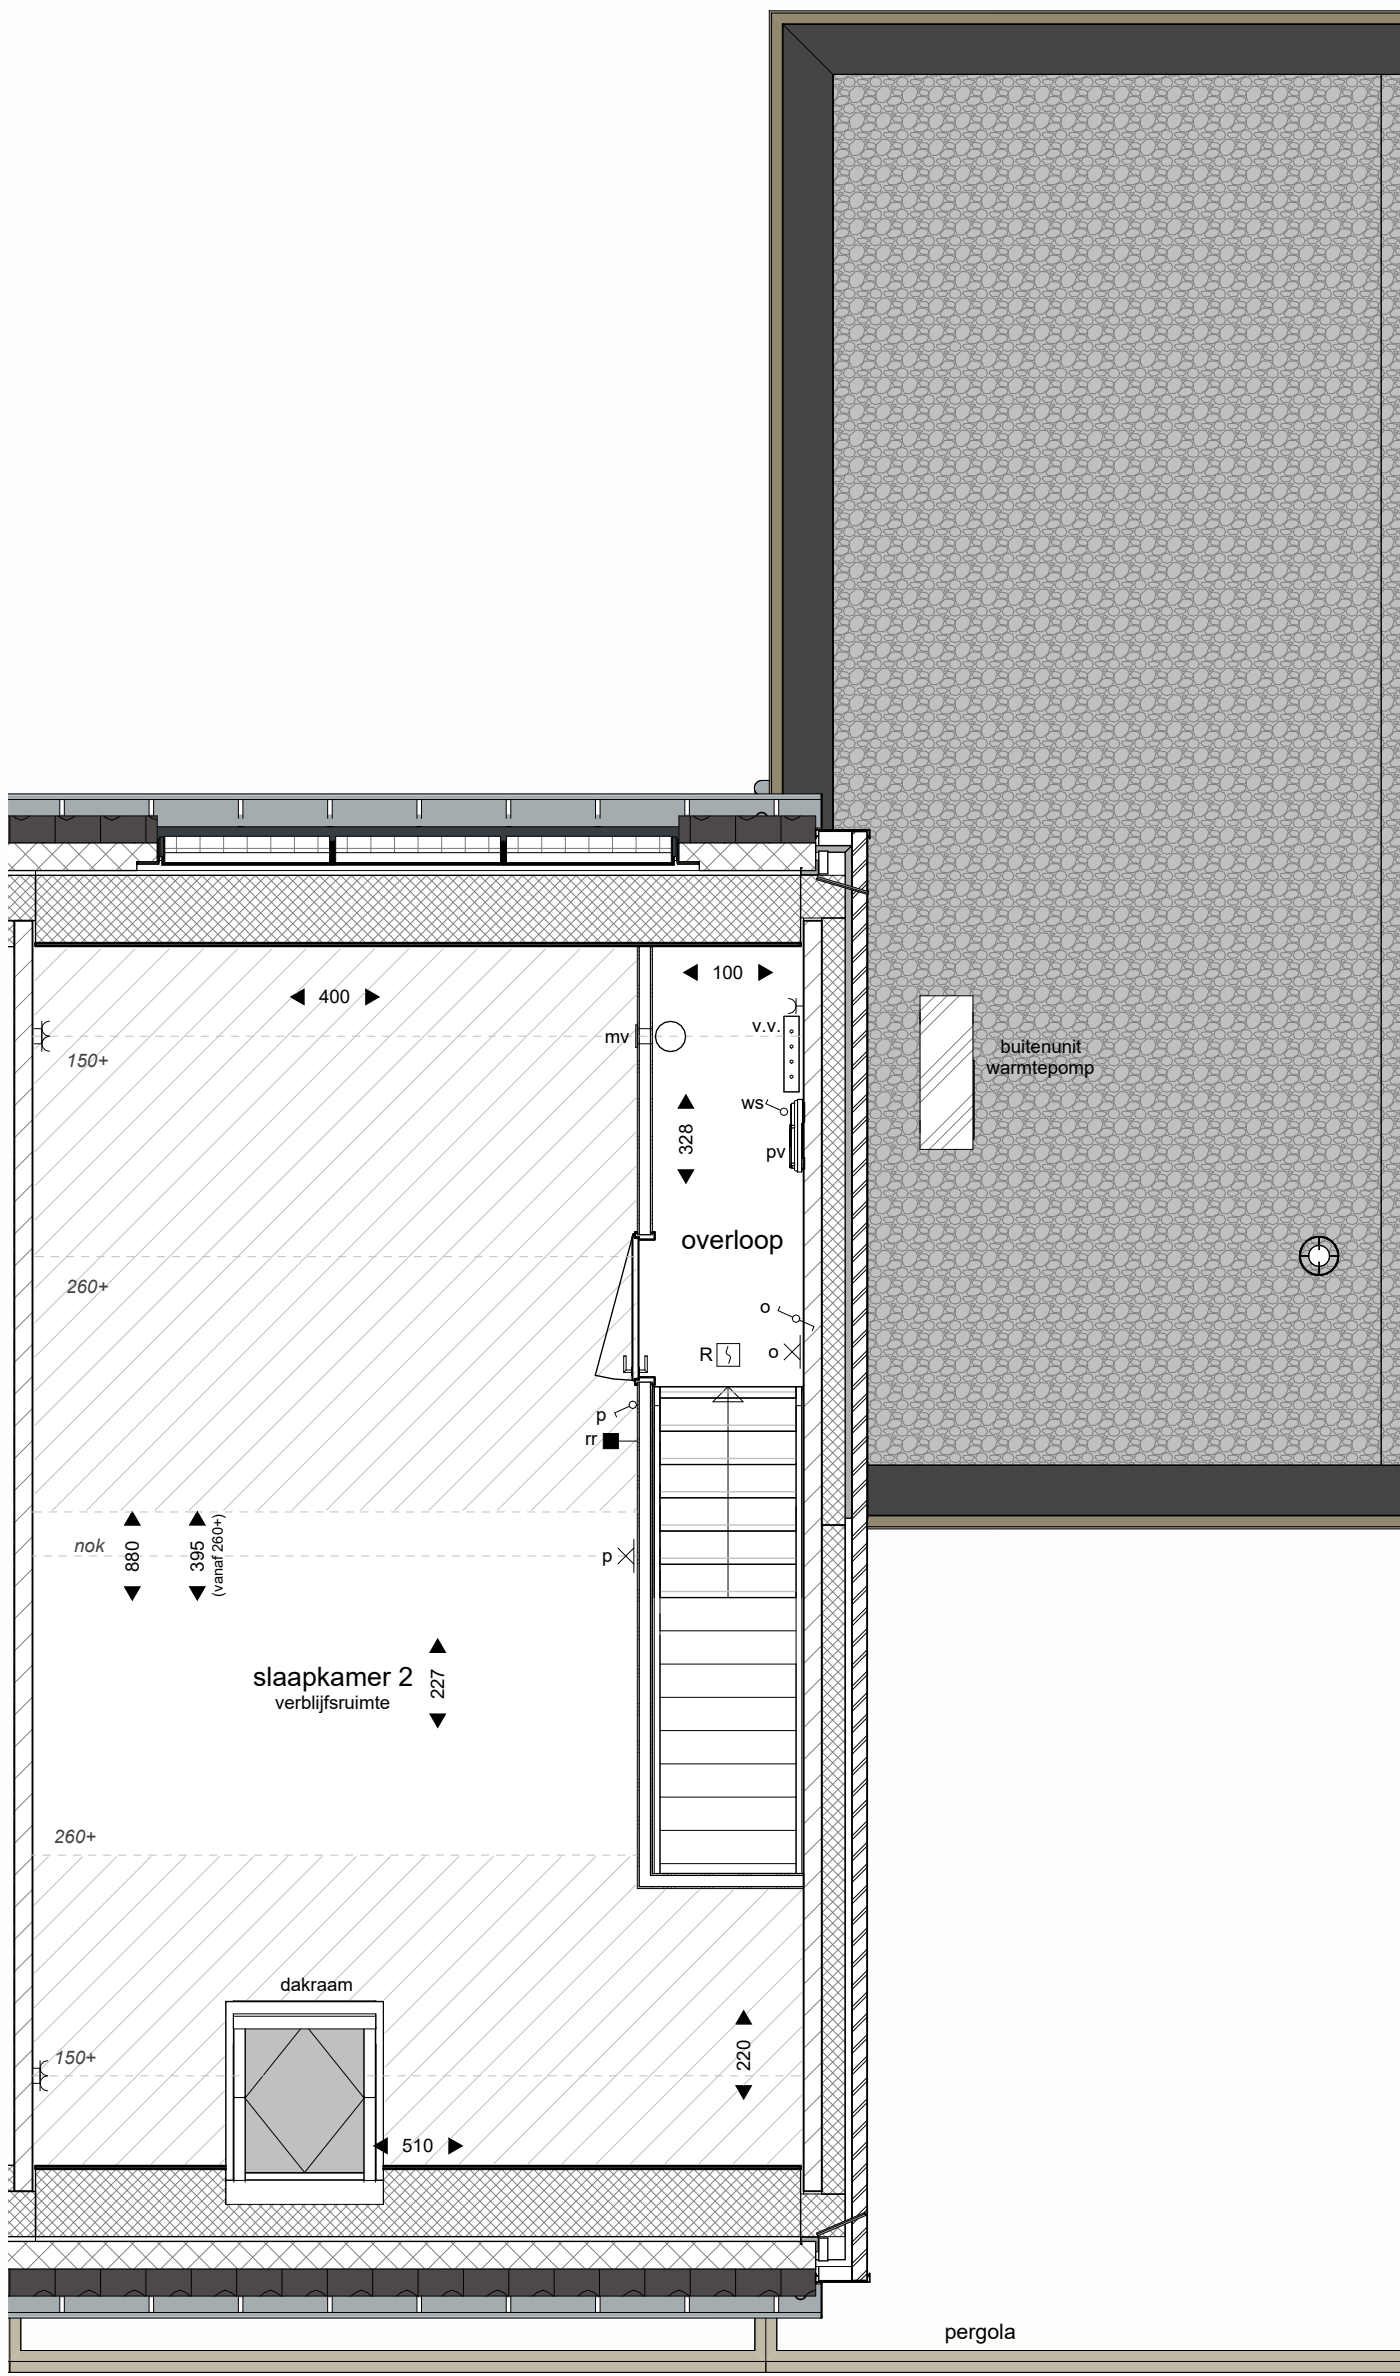


eerste verdieping

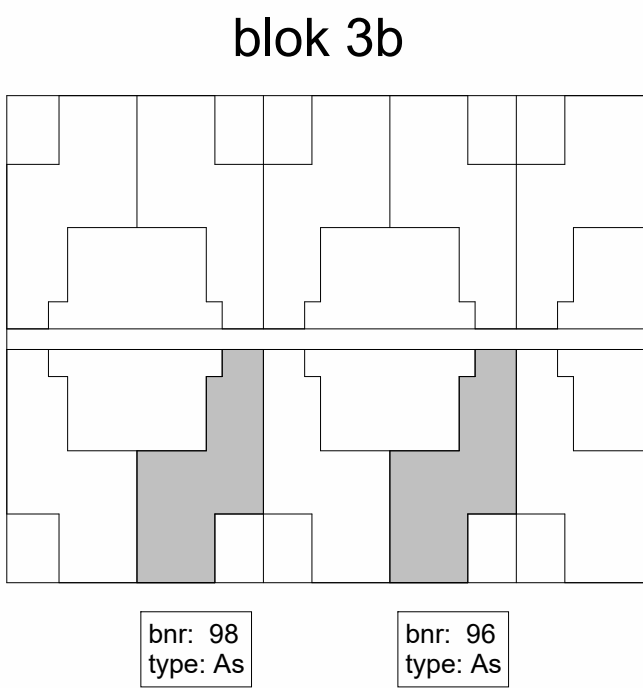

blok 3a

blok 3a
bouwnummer
96
98
woningtype
As
As

RENVOOI		
8	plafondlichtpunt (aansluitpunt)	baksteen
8	plafondlichtpunt met armatuur	kalkzandsteen
K	wandlichtpunt (aansluitpunt zonder armatuur) 210+ in badkamer 180+	lichte scheidingwand
8	wandlichtpunt met armatuur 210+	lichte scheidingwand met isolatie
8	enkelpolige schakelaar 105+	lichte scheidingwand
8	serieschakelaar 105+	isolatie
8	wisselschakelaar 105+	
8	enkele wandcontactdoos (geaard) 30+	vloer- en wandtegels type en maatvoering conform Technische Omschrijving
8	dubbele wandcontactdoos (geaard) 30+	dilatatie kalkzandsteen (indicatief)
8	dubbele wandcontactdoos halfbouw (geaard) 105+	maatvoering ruimte (cm)
8	onbedrade leiding 30+	WM WD opstelplaats wasmachine en wasdroger
8	aansluitpunt bedraad 30+	WP opstelplaats warmtepomp
8	schel boven meterkastdeur	WTW opstelplaats warmte terugwininstallatie
8	bedrukker 105+	kr.l. kruipruimte met matras
8	RBE Ruimte Bedien Eenheid verwarming 150+	v.v. verdeler vloerverwarming
8	rv ruimteregeling verwarming 150+	pv omvormer PV-panelen voorzien van werkschakelaar
8	CO2 CO2 sensor ventilatie 150+	elad elektrische radiator (definitieve afmeting en positie ntb)
8	cap centraal aardingspunt, achter de spiegel	plafond inblos of afzuigpunt WTW
8	R rookmelder (aangesloten op lichtnet)	mv wand aantallen en posities indicatief
8	krijtstrepmethode	geluidwerende deur
** In de techniekruimten komen de leidingen van de installaties in het zicht; posities nader te bepalen		hekwerk met Liguster h: ca. 180 cm. (o.k. ca. 15 cm. vrij van maaiveld)
** De kleuren van de gevels op deze tekening zijn indicatief en kunnen in werkelijkheid afwijken. Voor de exacte kleuren en materialen, zie de bemonstering.		Pyracantha coccinea "Red Cushion" Vuordoorn
** De positie en maatvoering van de PV-panelen is indicatief aangegeven. Het exacte aantal, positie en maatvoering kan afwijken.		Mahonia aquifolium "Atropurpurea"
** Wijzigingen / geringe maatafwijkingen voorbehouden		Ceanotus x dellianus "Gloire de Versailles" Amerikaanse sering

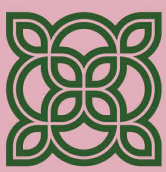

FIORE

DOORNSTEEG-NIJKERK.NL

DOORNSTEEG | FIORE FASE I, NIJKERK
VERKOOPTEKENING

Tekeningnummer: VK32
Bouwnummer: 96 en 98
Schaal plattegronden: 1:50
Schaal gevels en doorsnede: 1:100
Datum: 10 september 2025

heijmans