


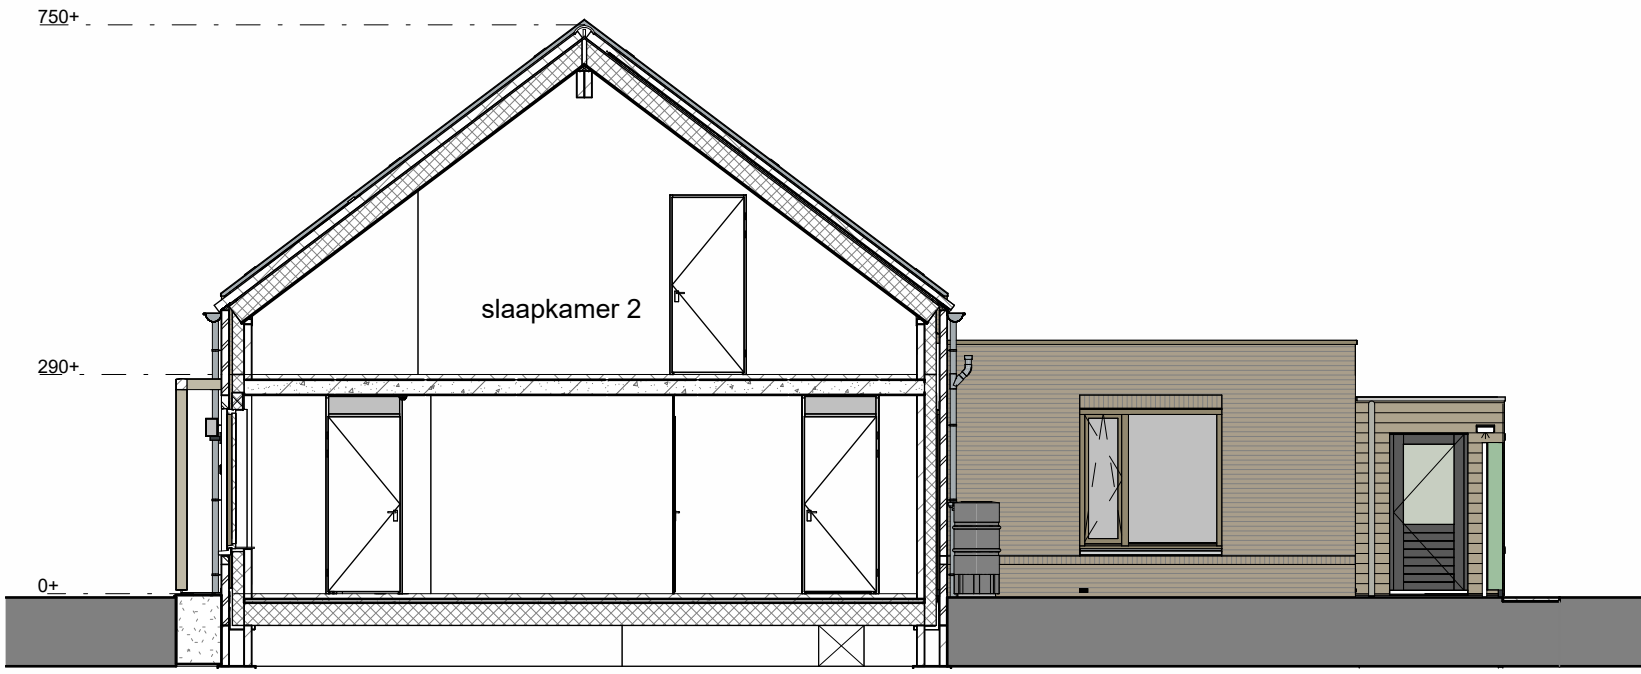

doorsnede




voorgevel blok 3a (noord)

bnr: 97
type: A




achtergevel blok 3a (zuid)

bnr: 97
type: A

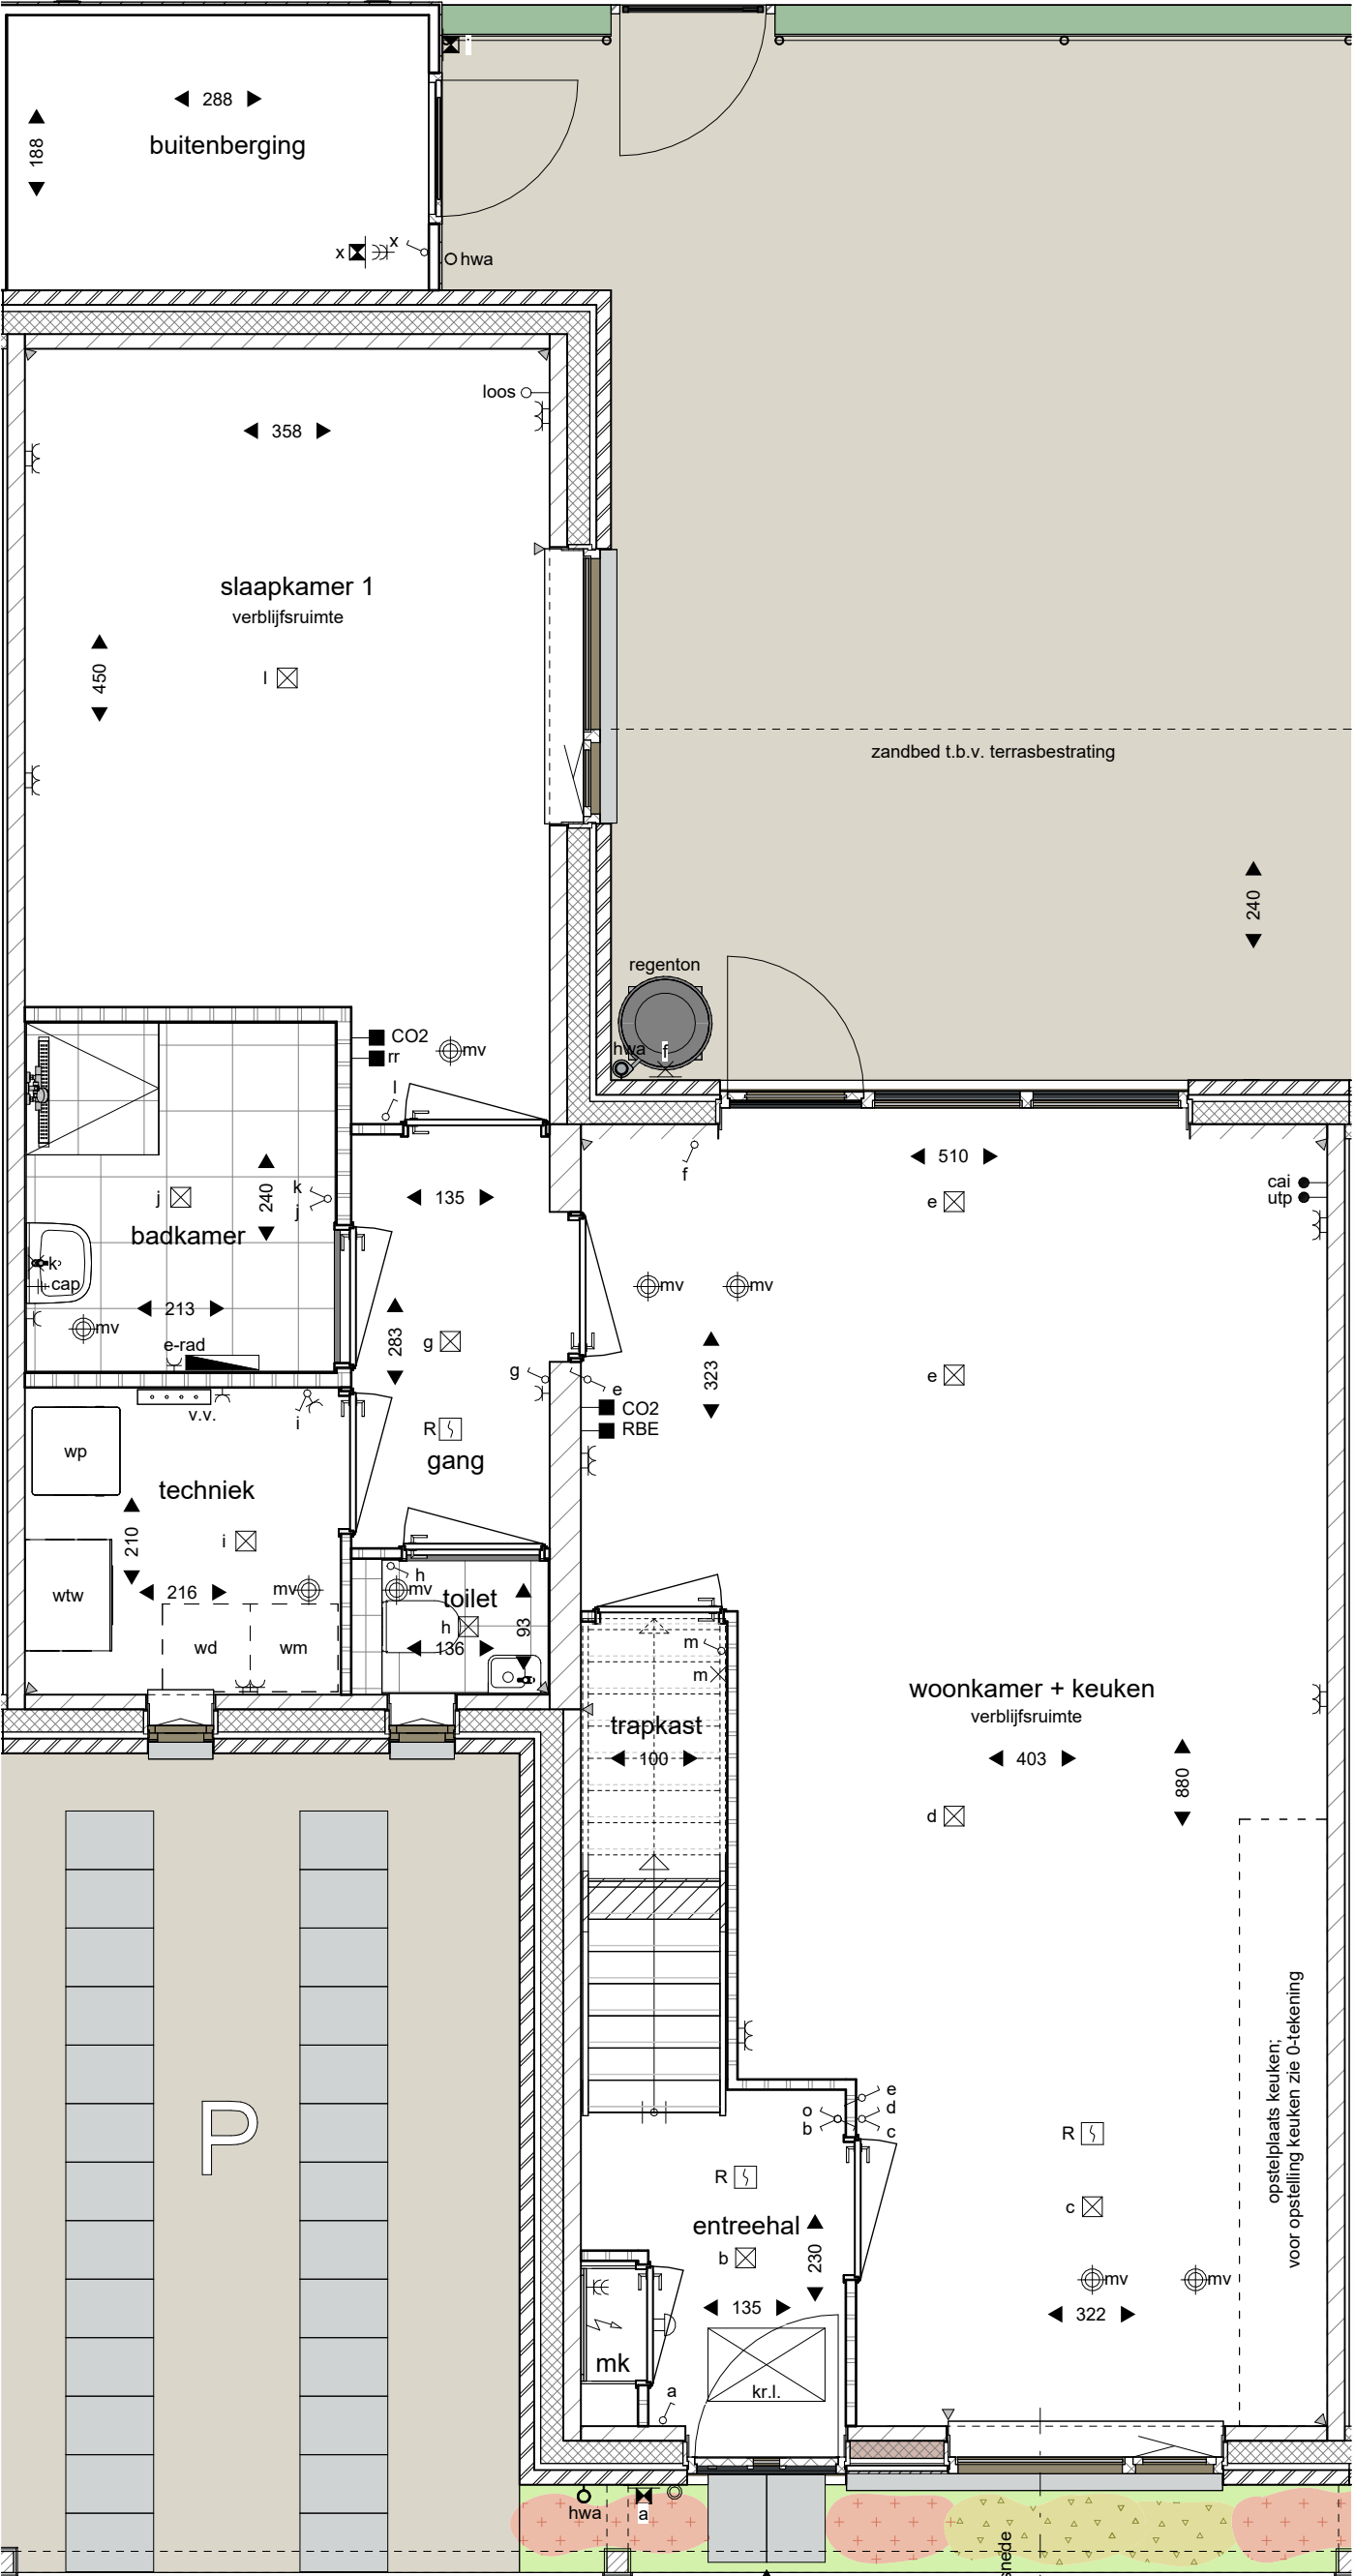


begane grond

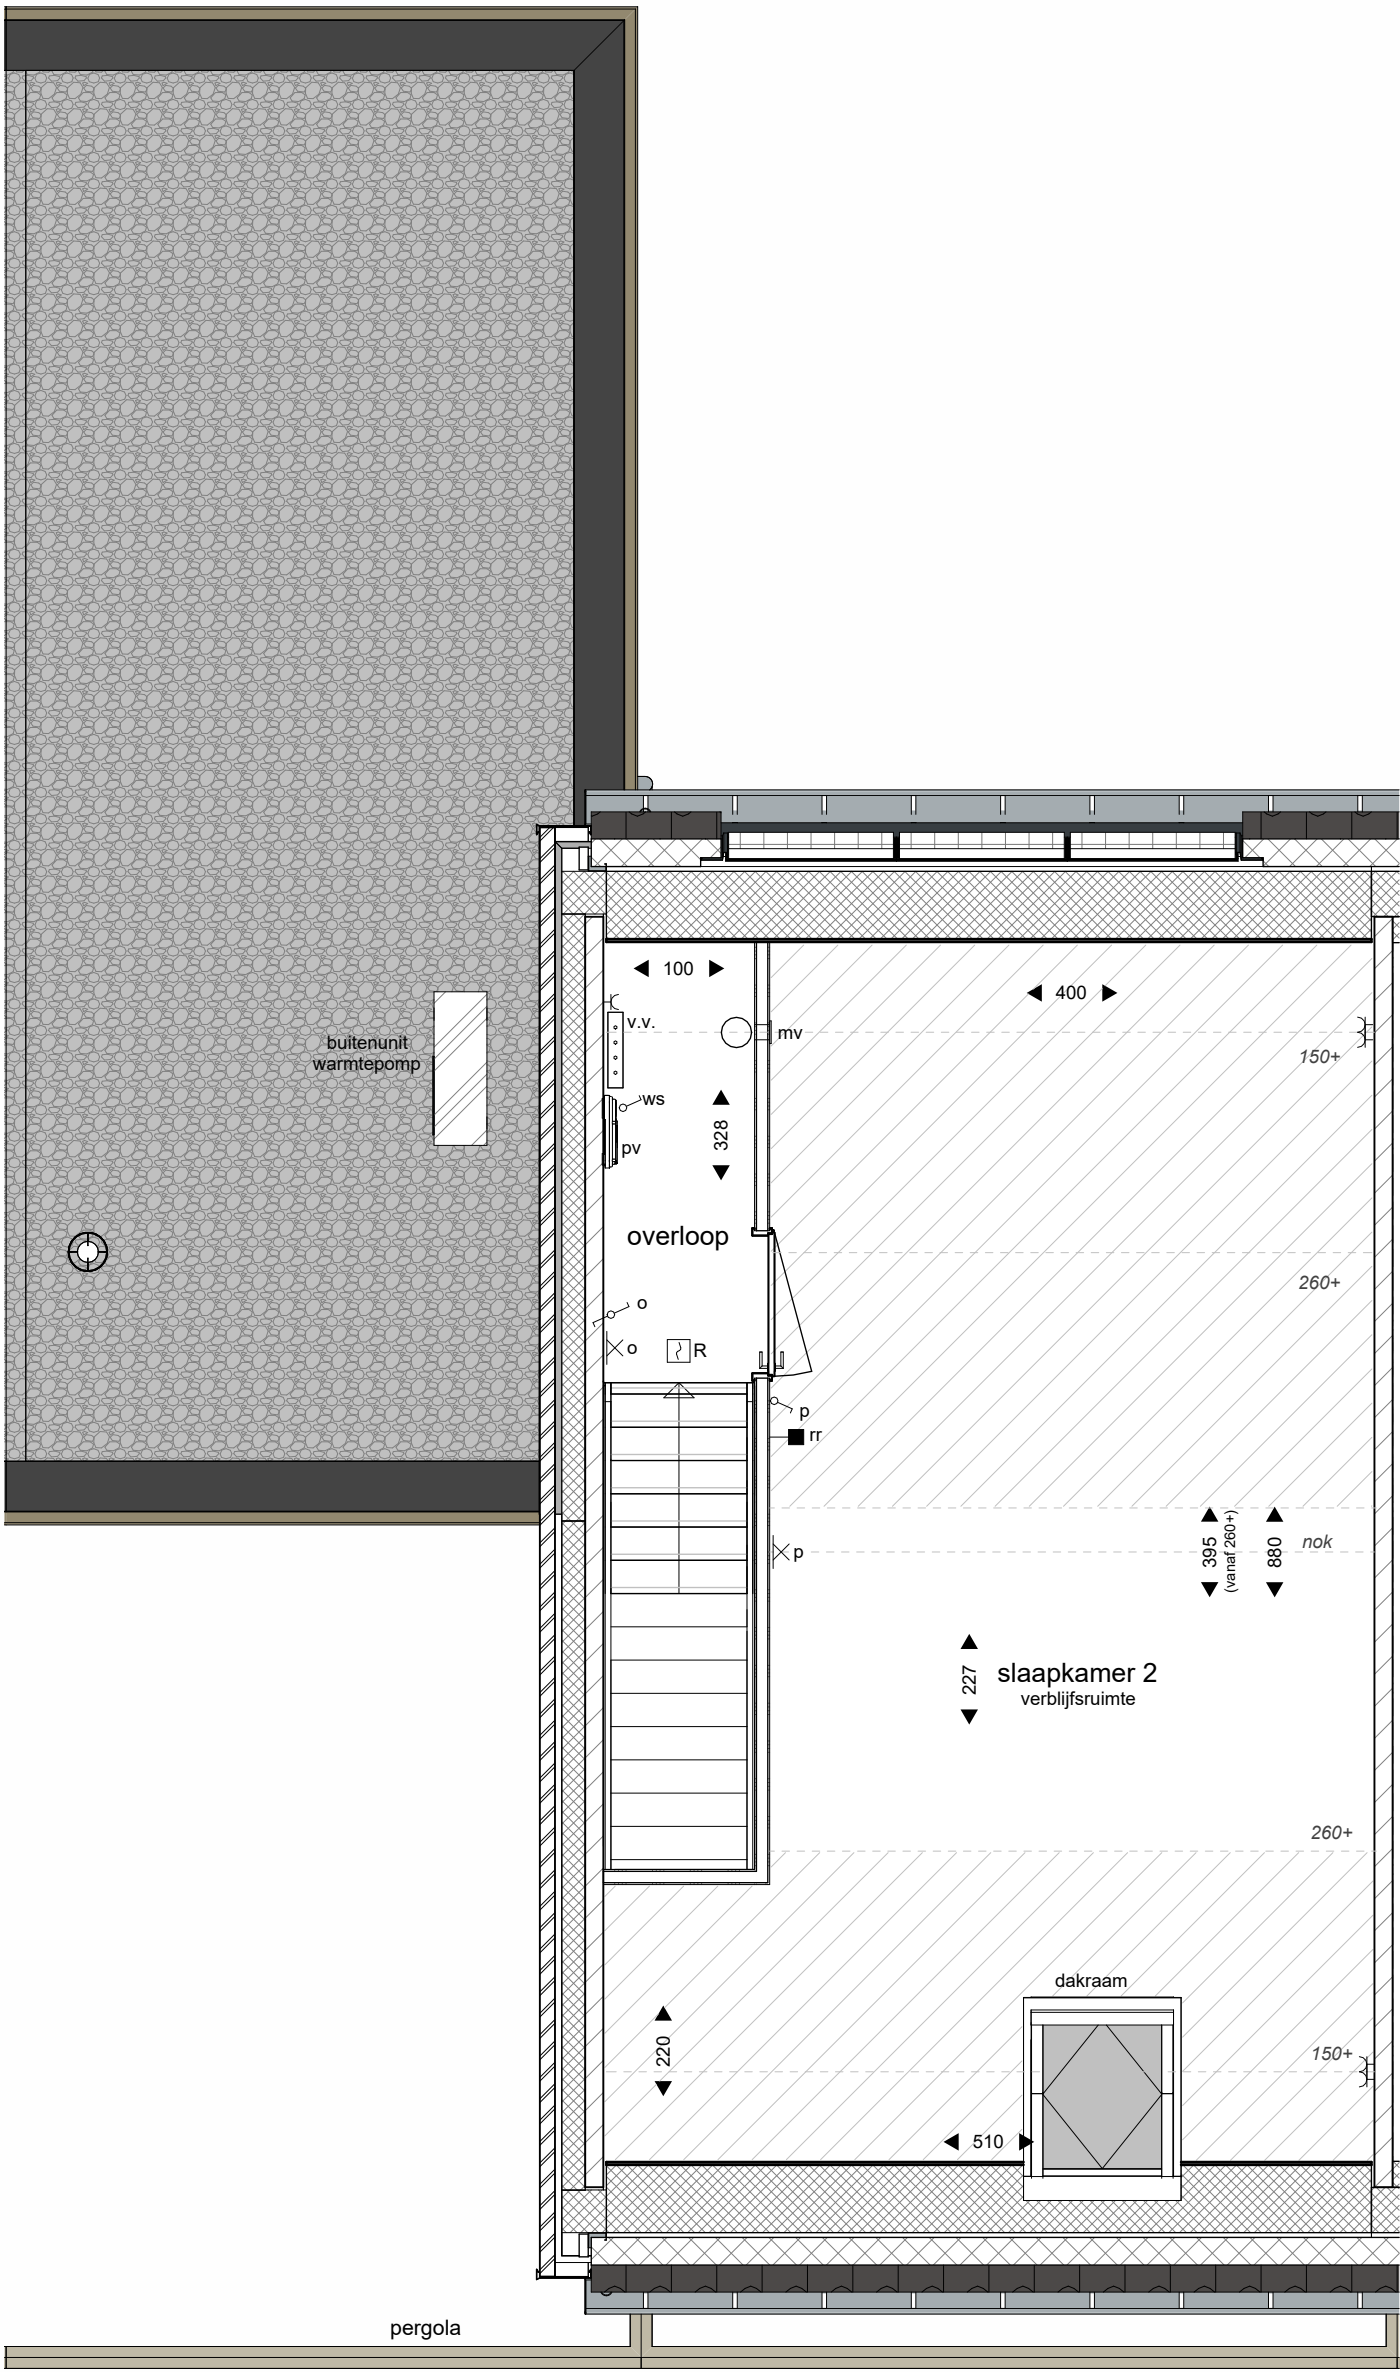

eerste verdieping

blok 3b

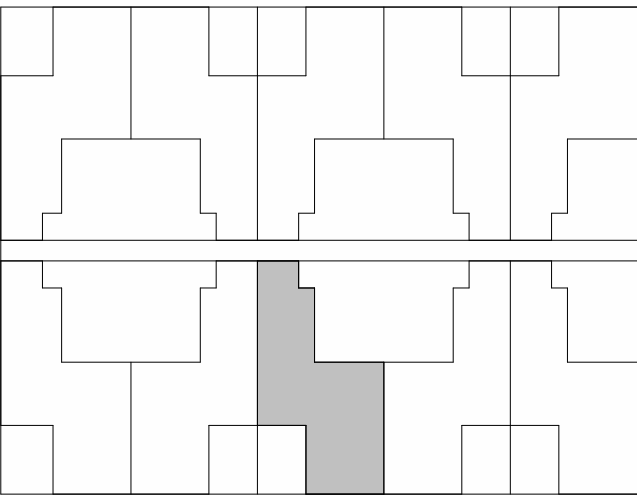

bnr: 97
type: A

blok 3a


blok 3a

bouwnummer
97

woningtype
A

RENOVO!

	plafondlichtpunt (aansluitpunt)		baksteen
	plafondlichtpunt met armatuur		kalkzandsteen
	wandlichtpunt (aansluitpunt zonder armatuur)		lichte scheidingwand
	wandlichtpunt met armatuur		lichte scheidingwand met isolatie
	105+		lichte scheidingwand
	105+		isolatie
	105+		vloer- en wandtegels type en maatvoering conform Technische Omschrijving
	30+		dilatatie kalkzandsteen (indicatief)
	30+		maatvoering ruimte (cm)
	105+		WM
	30+		WD
	30+		WP
	boven meterkastdeur		WTW
	105+		kr.l.
	Ruimte Bedien Eenheid verwarming		v.v.
	ruimte regeling verwarming		pv
	CO2 sensor ventilatie		elektrische radiator (definitieve afmeting en positie ntb)
	centraal aardingspunt, achter de spiegel		mv
	rookmelder (aangesloten op lichtnet)		plafond
	krijtstreepmethode		wand
			geluidwerende deur
			hekwerk met Liguster h't ca. 180 cm. (o.k. ca. 15 cm. vrij van maaiveld)
			Pyracantha coccinea
			Mahonia aquifolium
			Ceanotus x dellianus
			Gloire de Versailles
			Amerikaanse sering

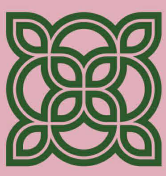

FIORE

DOORNSTEEG-NIJKERK.NL

DOORNSTEEG | FIORE FASE I, NIJKERK
VERKOOPTEKENING

Tekeningnummer: VK33
Bouwnummer: 97
Schaal plattegronden: 1:50
Schaal gevels en doorsnede: 1:100
Datum: 10 september 2025

heijmans