





bnr: 99
type: A

voorgevel blok 3a (noord)

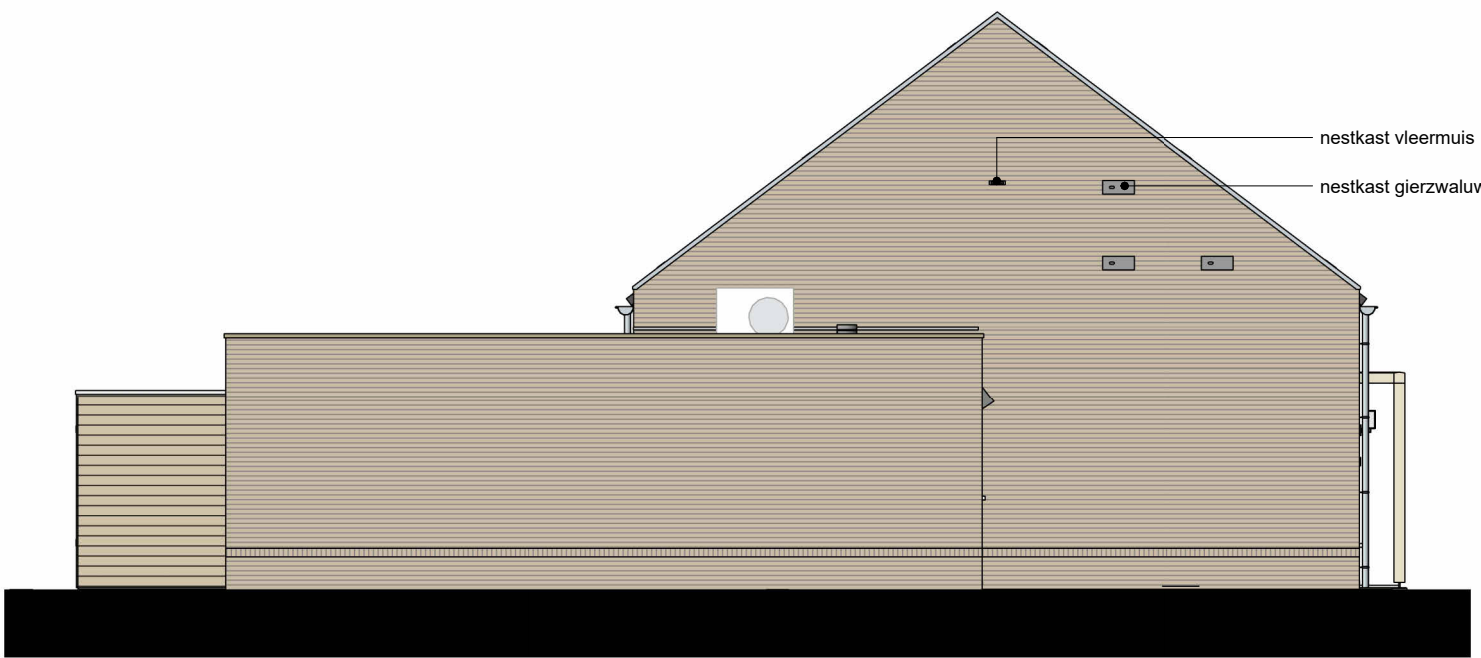


bnr: 99
type: A

linker zijgevel blok 3a (oost)

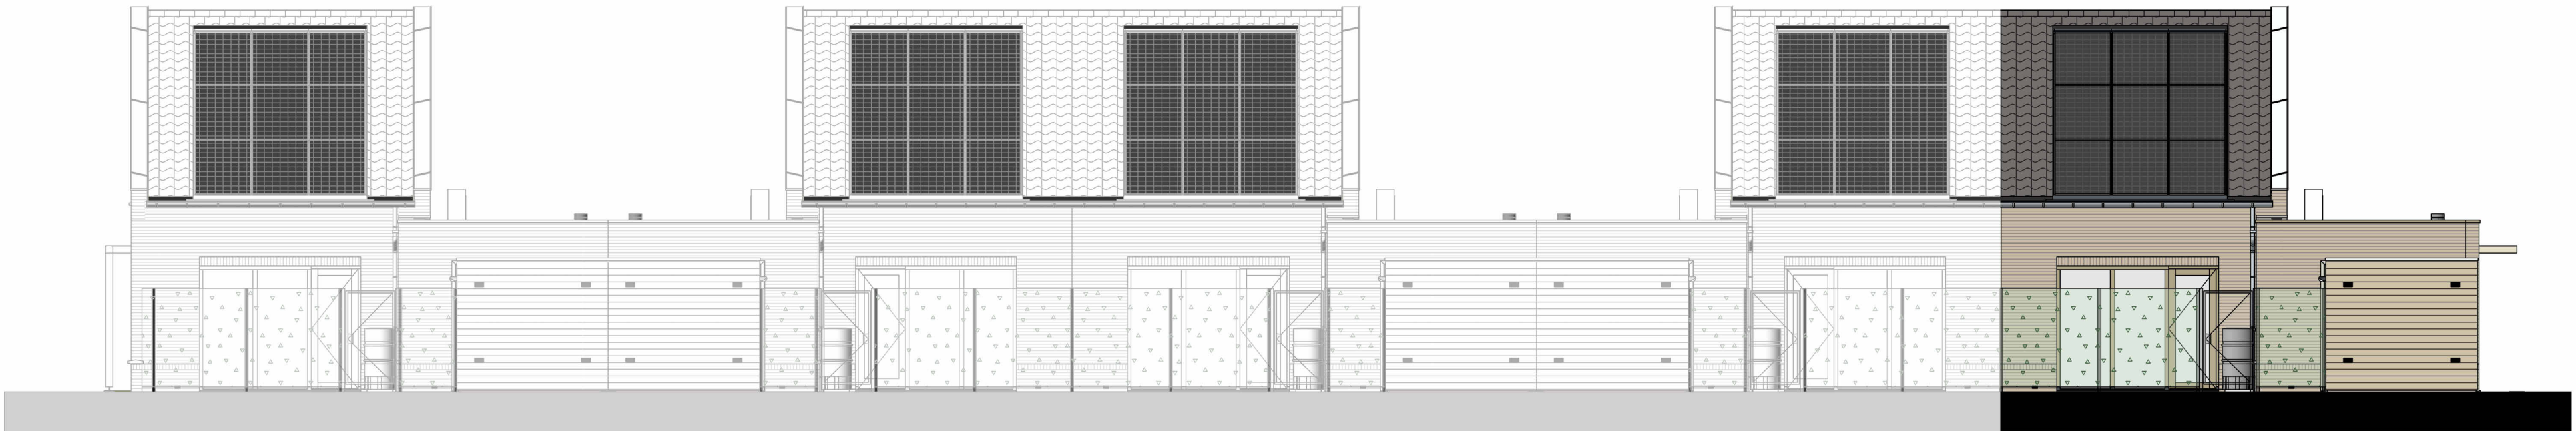


bnr: 99
type: A


achtergevel blok 3a (zuid)

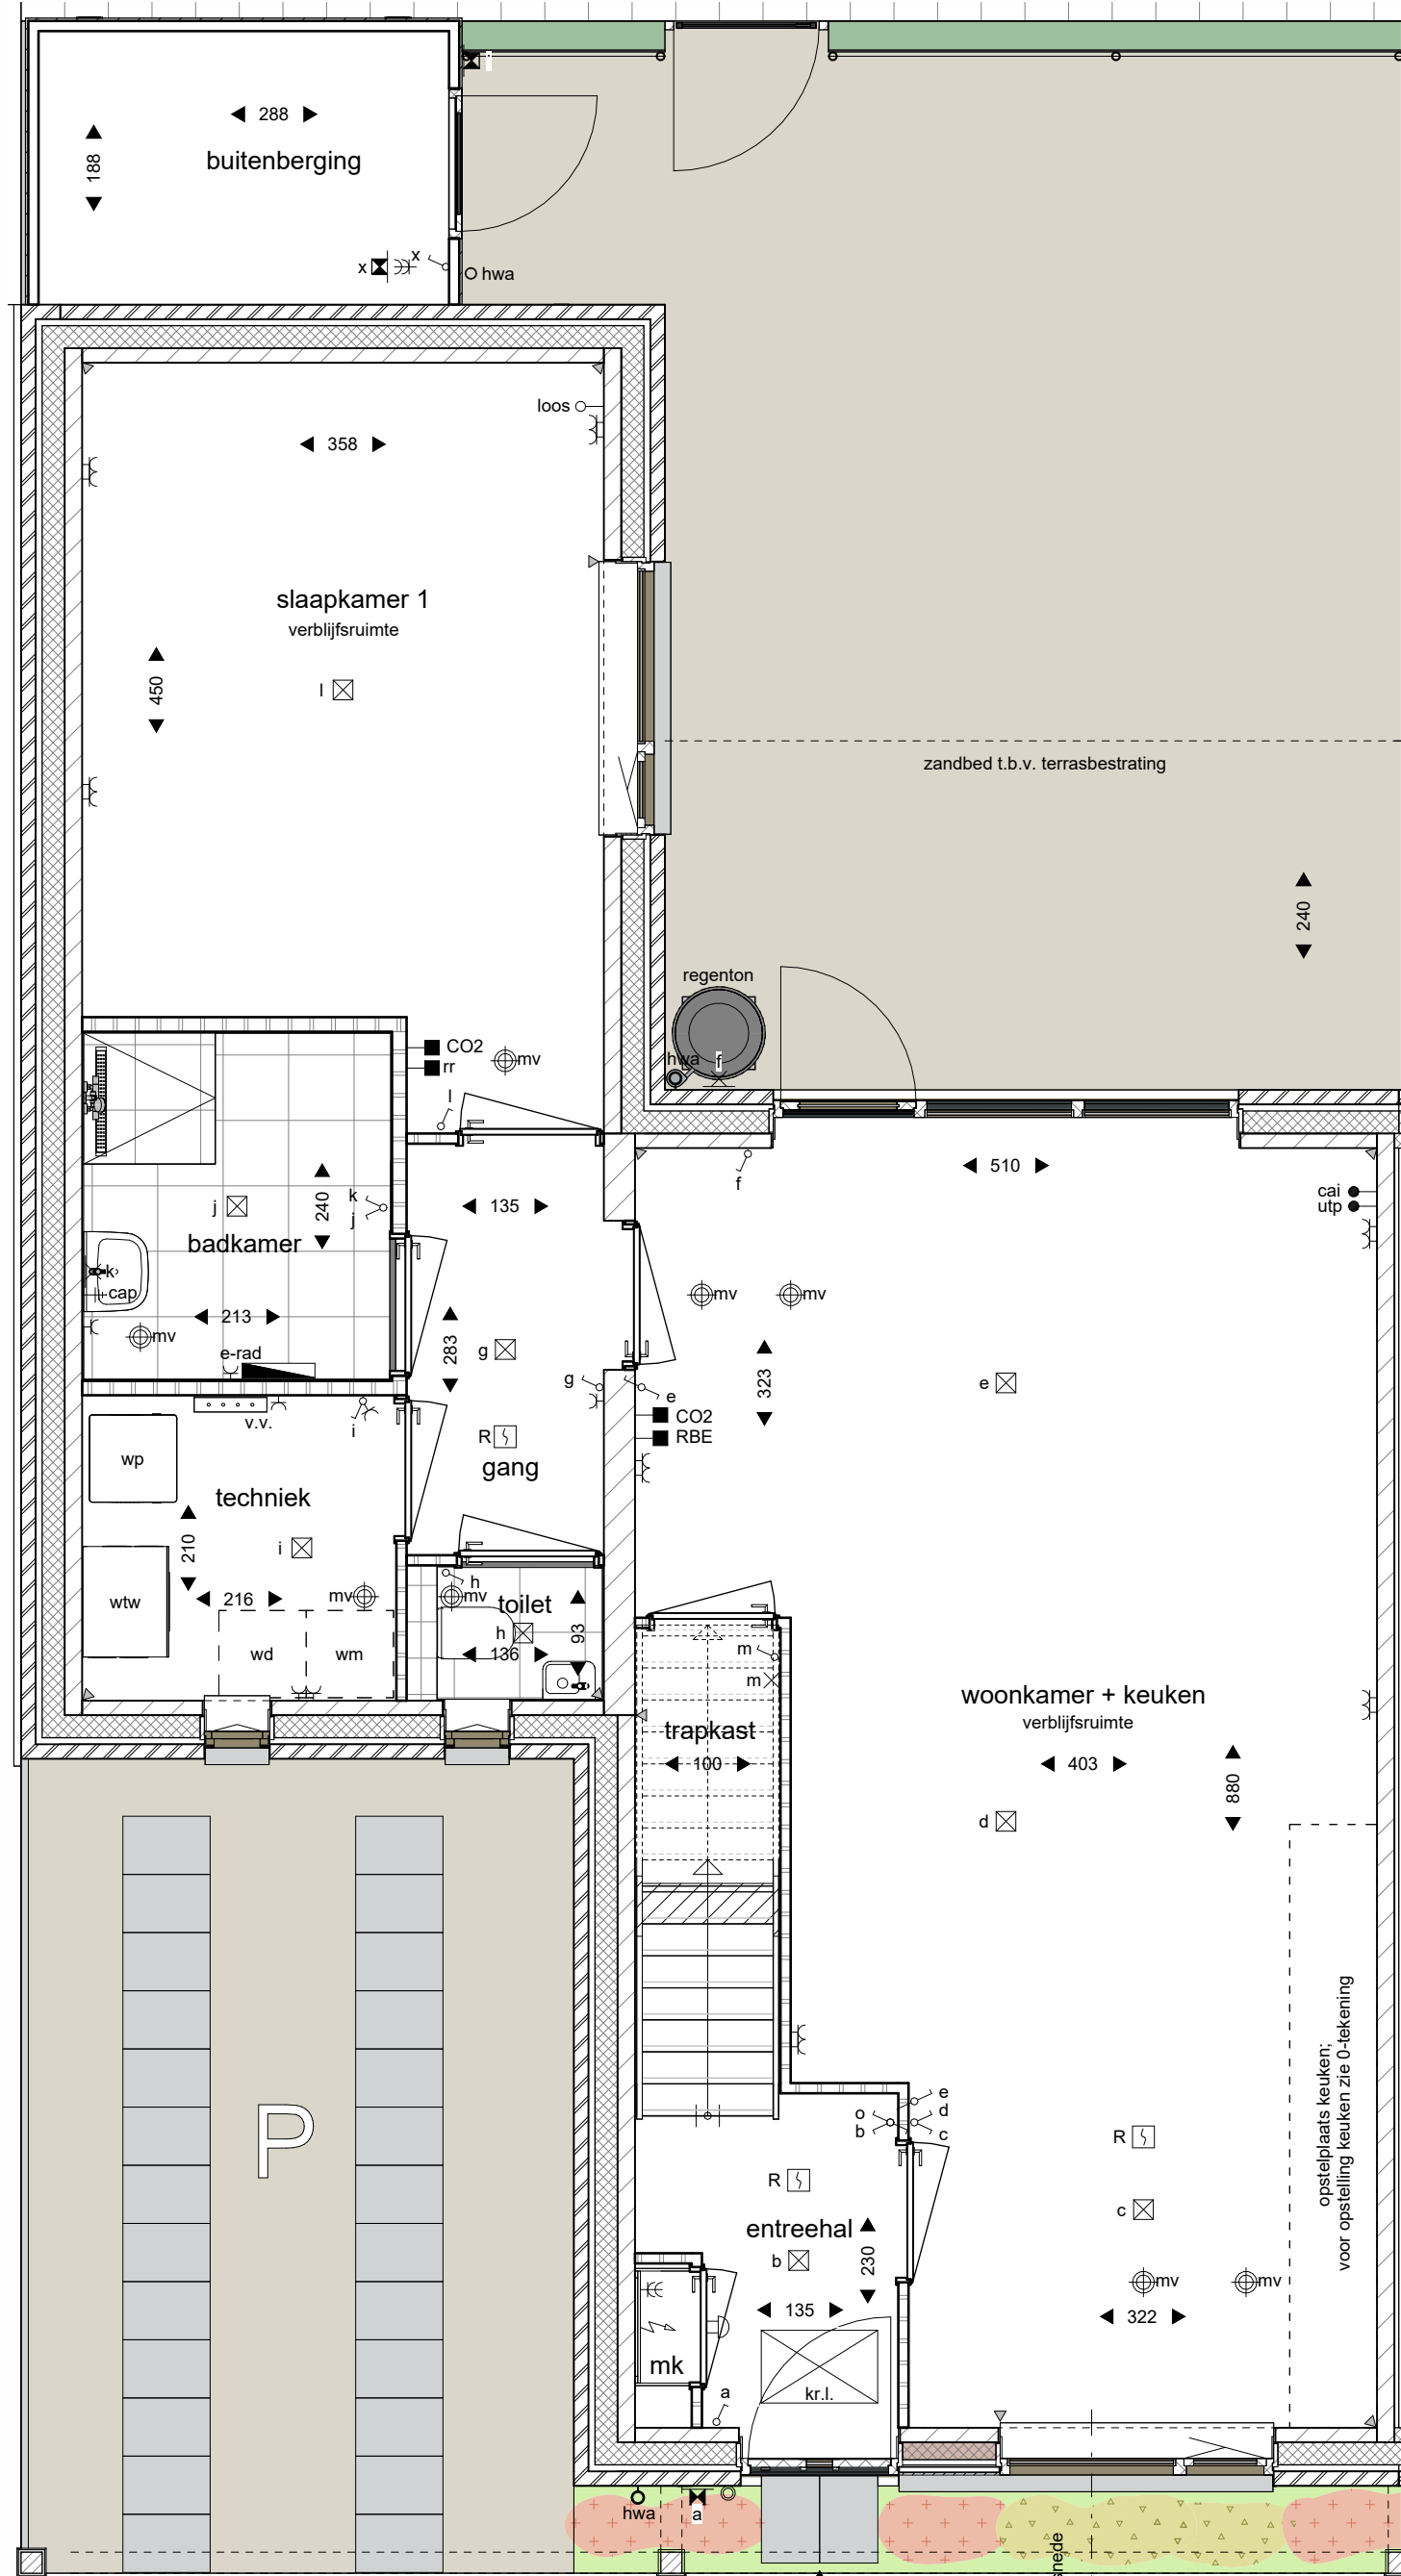

begane grond

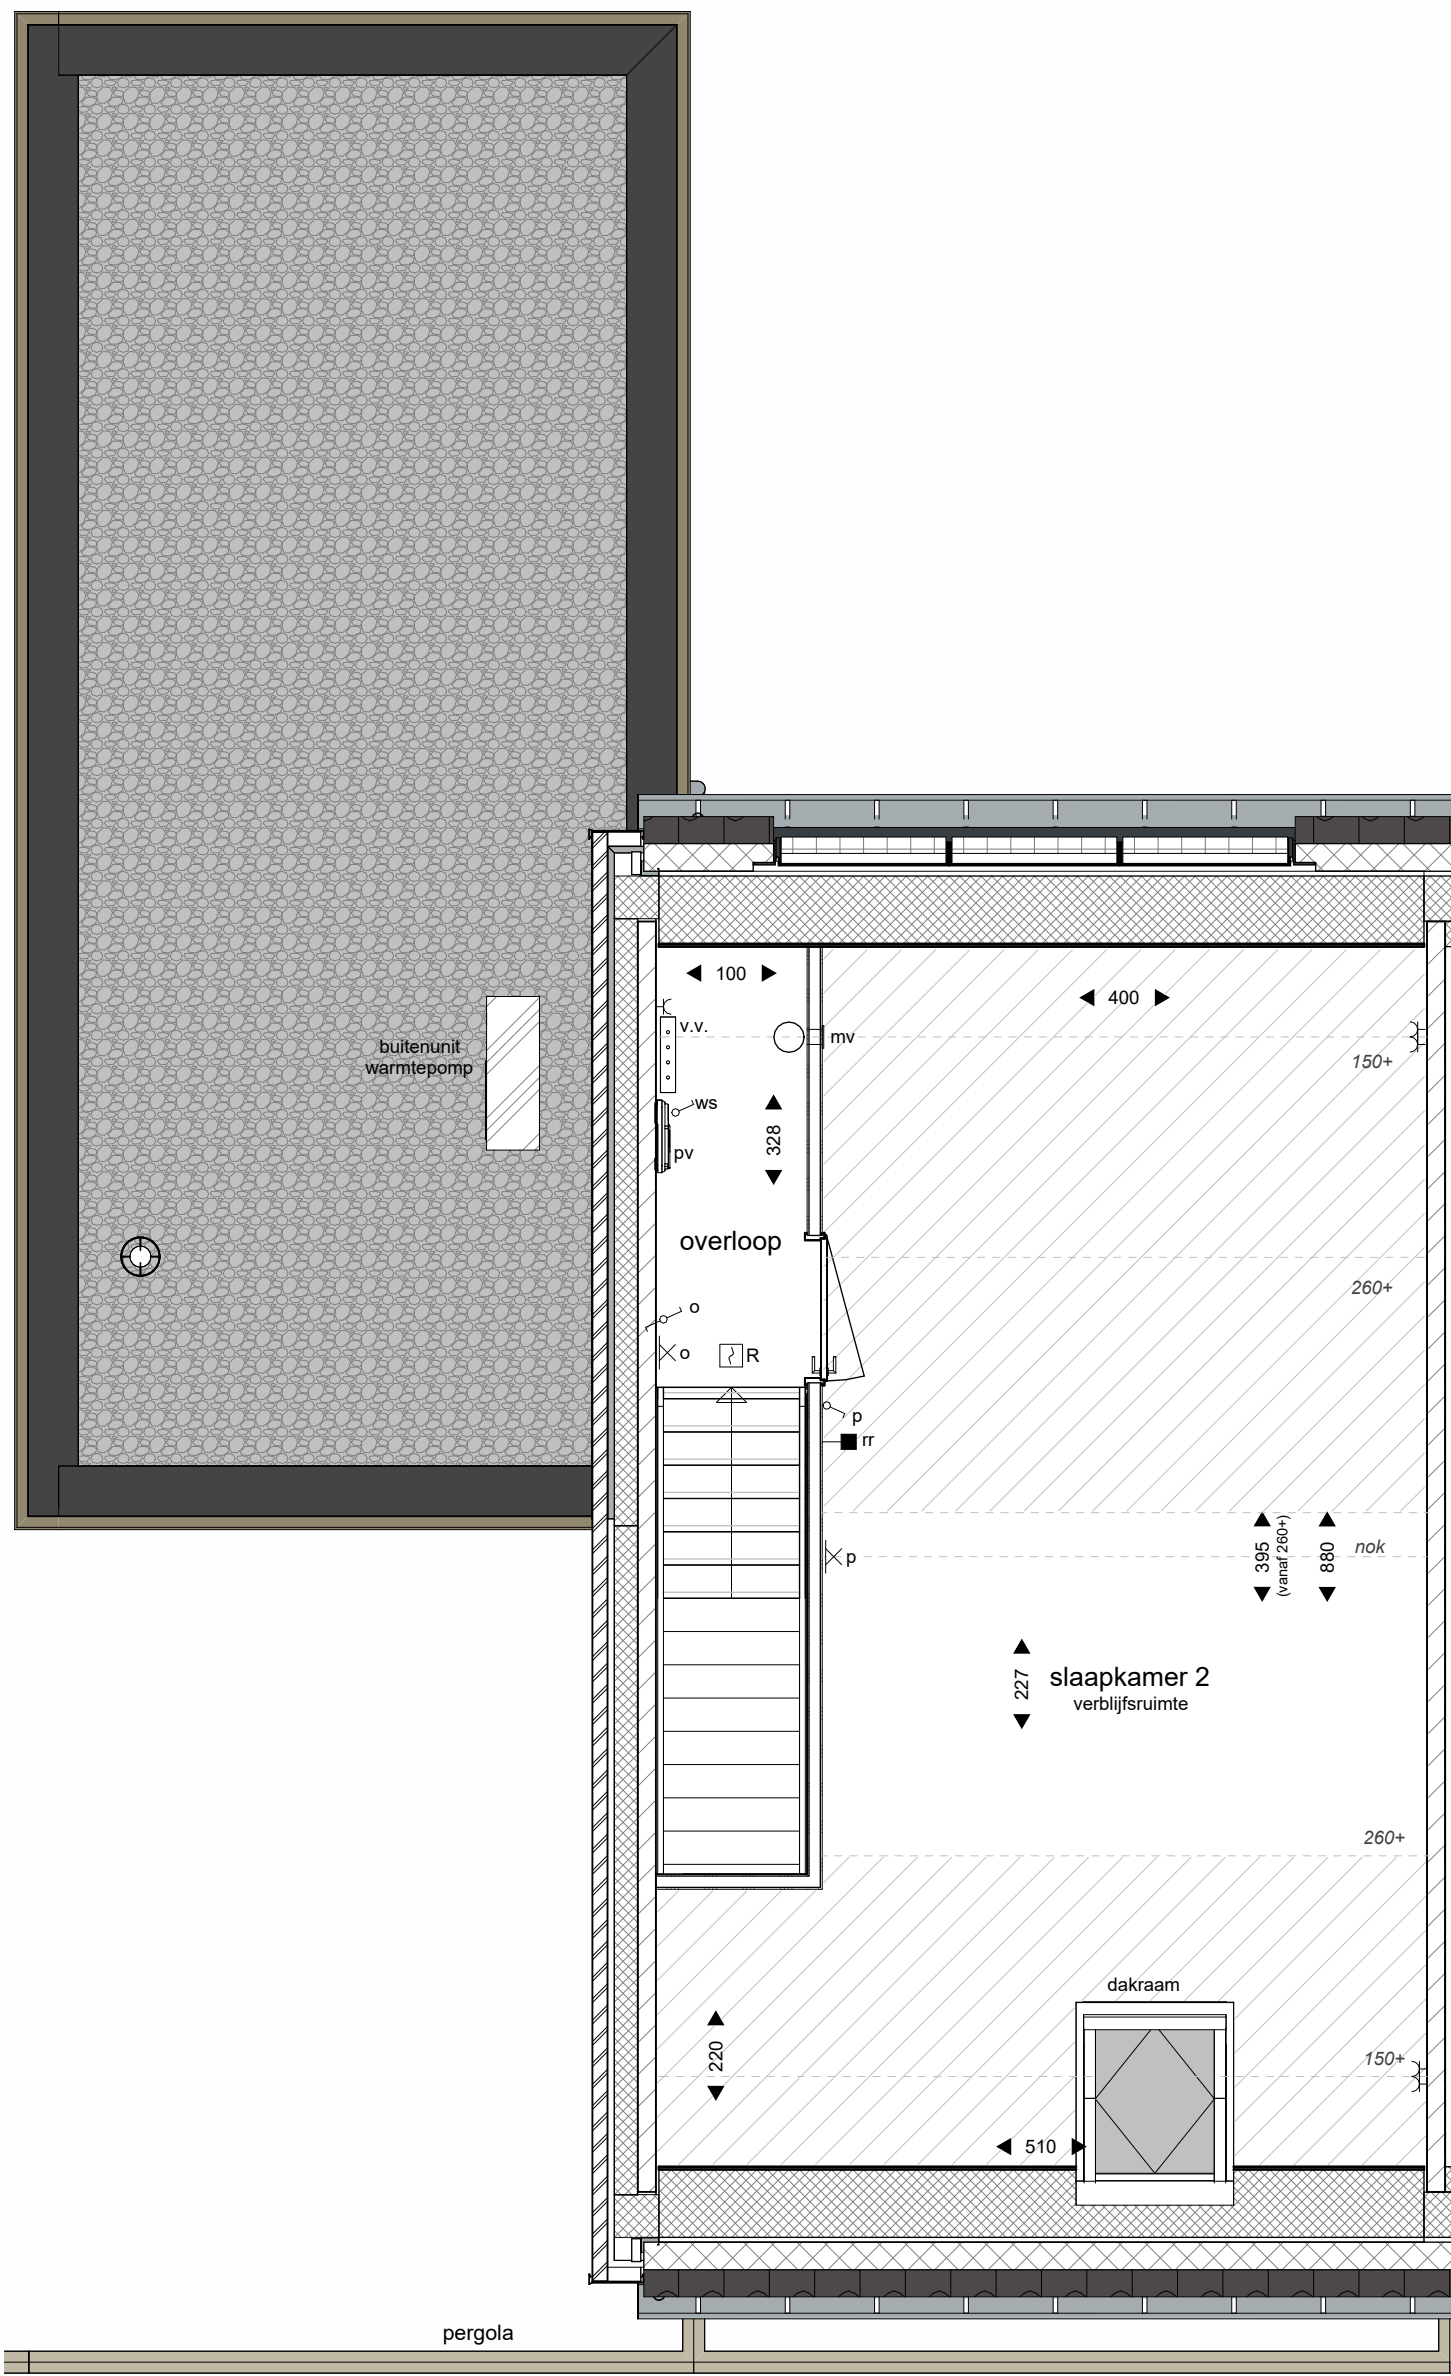


eerste verdieping

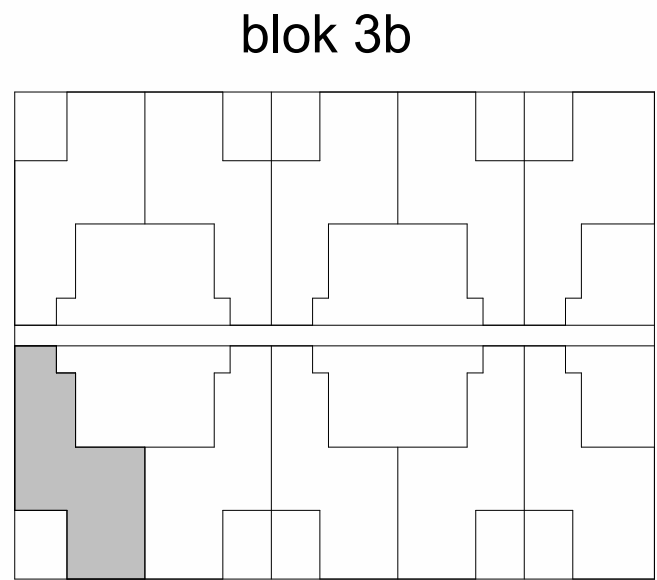

blok 3b


blok 3a
bouwnummer 99
woningtype A

blok 3a

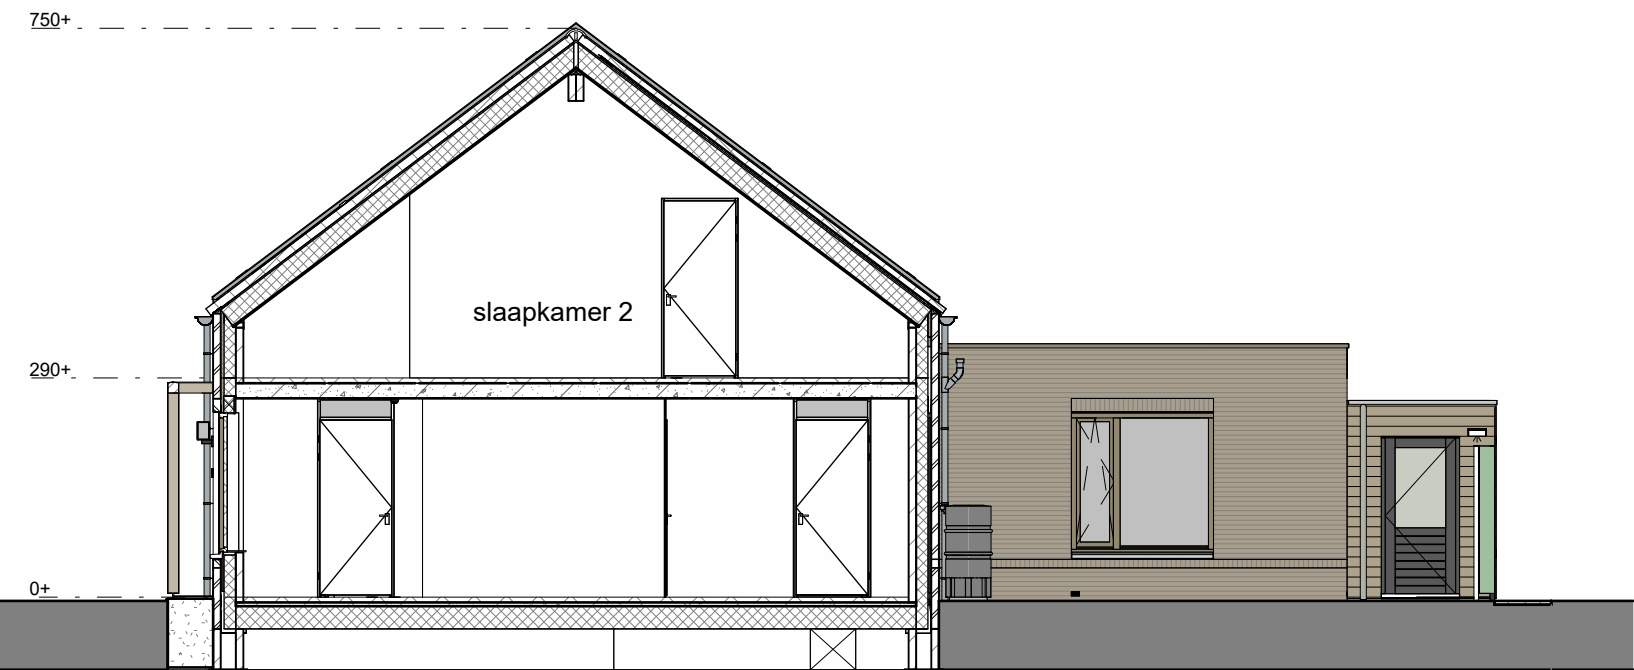

doorsnede

RENVOOI		
■	plafondlichtpunt (aansluitpunt)	▨ baksteen
■	plafondlichtpunt met armatuur	▨ kalkzandsteen
■	wandlichtpunt (aansluitpunt zonder armatuur)	▨ lichte scheidingwand
■	wandlichtpunt met armatuur	▨ lichte scheidingwand met isolatie
■	enkelepole schakelaar	▨ lichte scheidingwand
■	serieschakelaar	▨ isolatie
■	wisselschakelaar	▨ vloer- en wandtegels
■	enkele wandcontactdoos (geaard)	▨ type en maatvoering conform Technische Omschrijving
■	dubbele wandcontactdoos (geaard)	▨ dilatie kalkzandsteen (indicatief)
■	dubbele wandcontactdoos halfbouw (geaard)	▨ maatvoering ruimte (cm)
—	loos	WM WD opstelplaats wasmachine en wasdroger
—	onbedrade leiding	WP opstelplaats warmtepomp
—	aansluitpunt bedraad	kr.l. opstelplaats warmte terugwininstallatie
—	schel	kr.l. kruipruimte met matrand
—	boven meterkastdeur	WTW opstelplaats warmte terugwininstallatie
—	bedrukker	kr.l. kruipruimte met matrand
—	RBE Ruimte Bedien Eenheid verwarming	v.v. verdeler vloerverwarming
—	rv ruimteregeling verwarming	pv omvormer PV-panelen voorzien van werkschakelaar
—	CO2 CO2 sensor ventilatie	el elektr. radiator (definitieve afmeting en positie ntb)
—	cp centraal aardingspunt, achter de spiegel	plafond inbloe of afzuigpunt WTW
—	R rookmelder (aangesloten op lichtnet)	mv wand aantallen en posities indicatief
▨	krijtstreepmethode	§ geluidwerende deur
** In de techniekruimten komen de leidingen van de installaties in het zicht, posities radier te bepalen		§ hekkwerk met Liguster h: ca. 180 cm. (o.k. ca. 15 cm. vrij van maaiveld)
** De kleuren van de gevels op deze tekening zijn indicatief en kunnen in werkelijkheid afwijken. Voor de exacte kleuren en materialen, zie de bemonstering.		Pyracantha coccinea "Red Cushion" Vuurdoo
** De positie en maatvoering van de PV-panelen is indicatief aangegeven. Het exacte aantal, positie en maatvoering kan afwijken.		Mahonia aquifolium "Atropurpurea"
** Wijzigingen / geringe maatafwijkingen voorbehouden		Ceanotus x dellanus "Gloire de Versailles" Amerikaanse sering

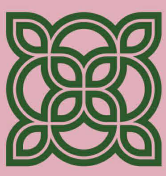

FIORE

DOORNSTEEG-NIJKERK.NL

DOORNSTEEG | FIORE FASE I, NIJKERK
VERKOOPTEKENING

Tekeningnummer: VK34
Bouwnummer: 99
Schaa plattegronden: 1:50
Schaa gevels en doorsnede: 1:100
Datum: 10 september 2025

heijmans