




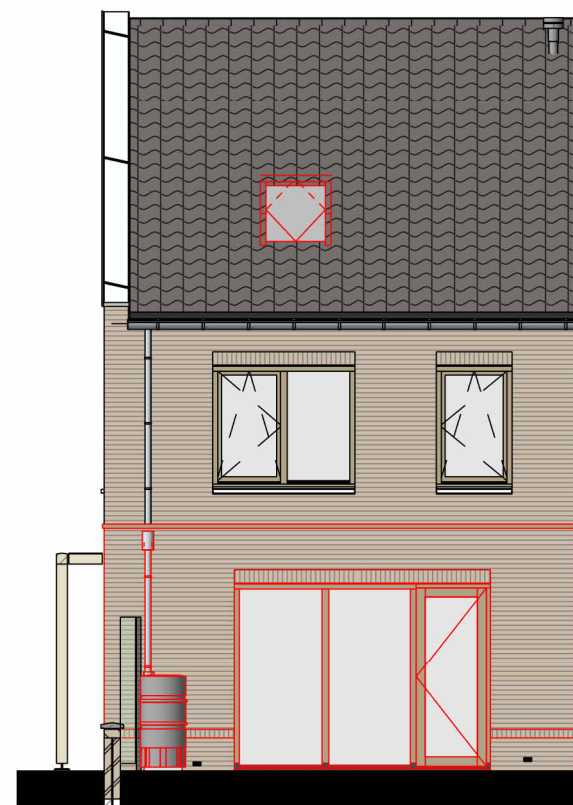


achtergevel

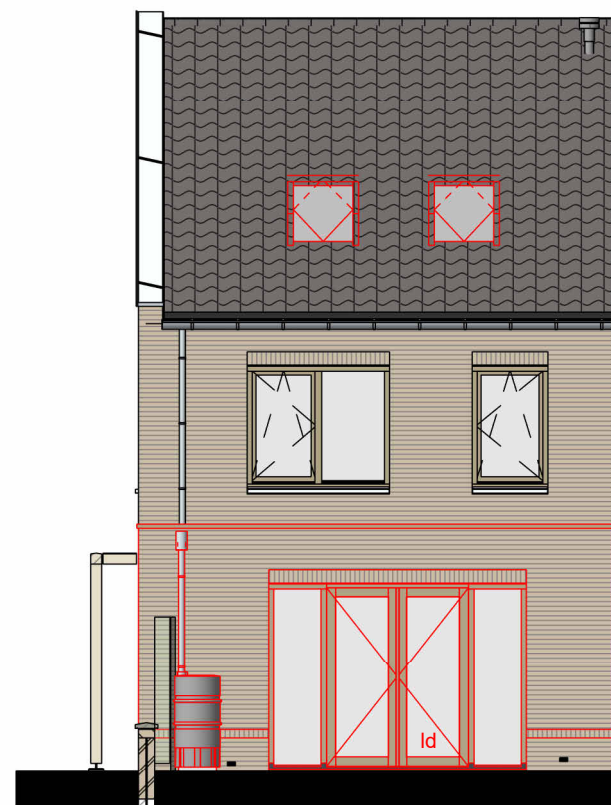


achtergevel

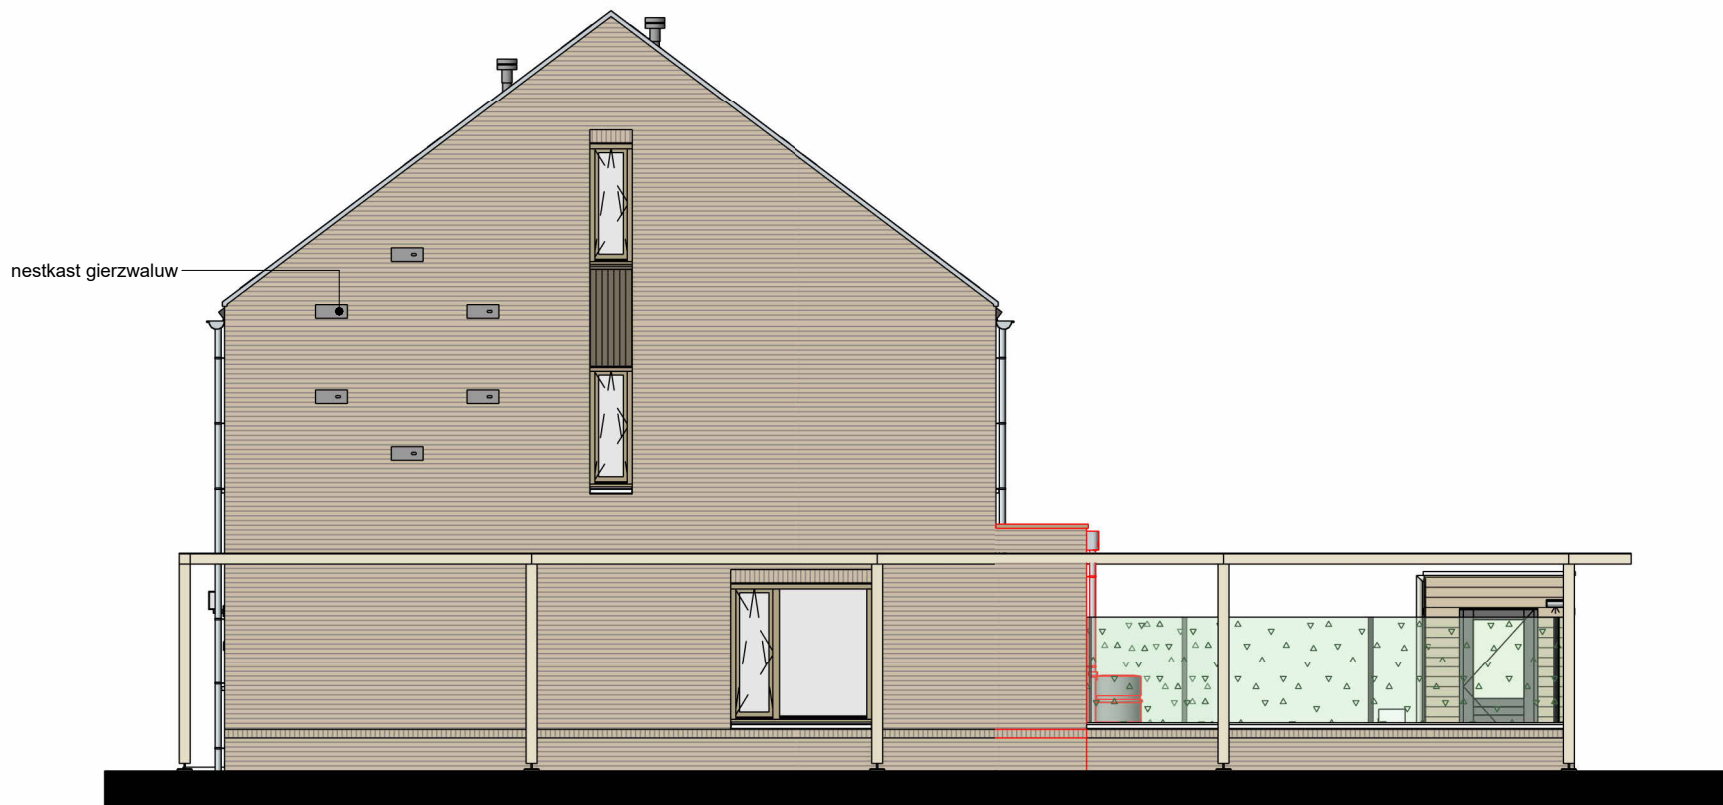


rechter zijgevel (noord)

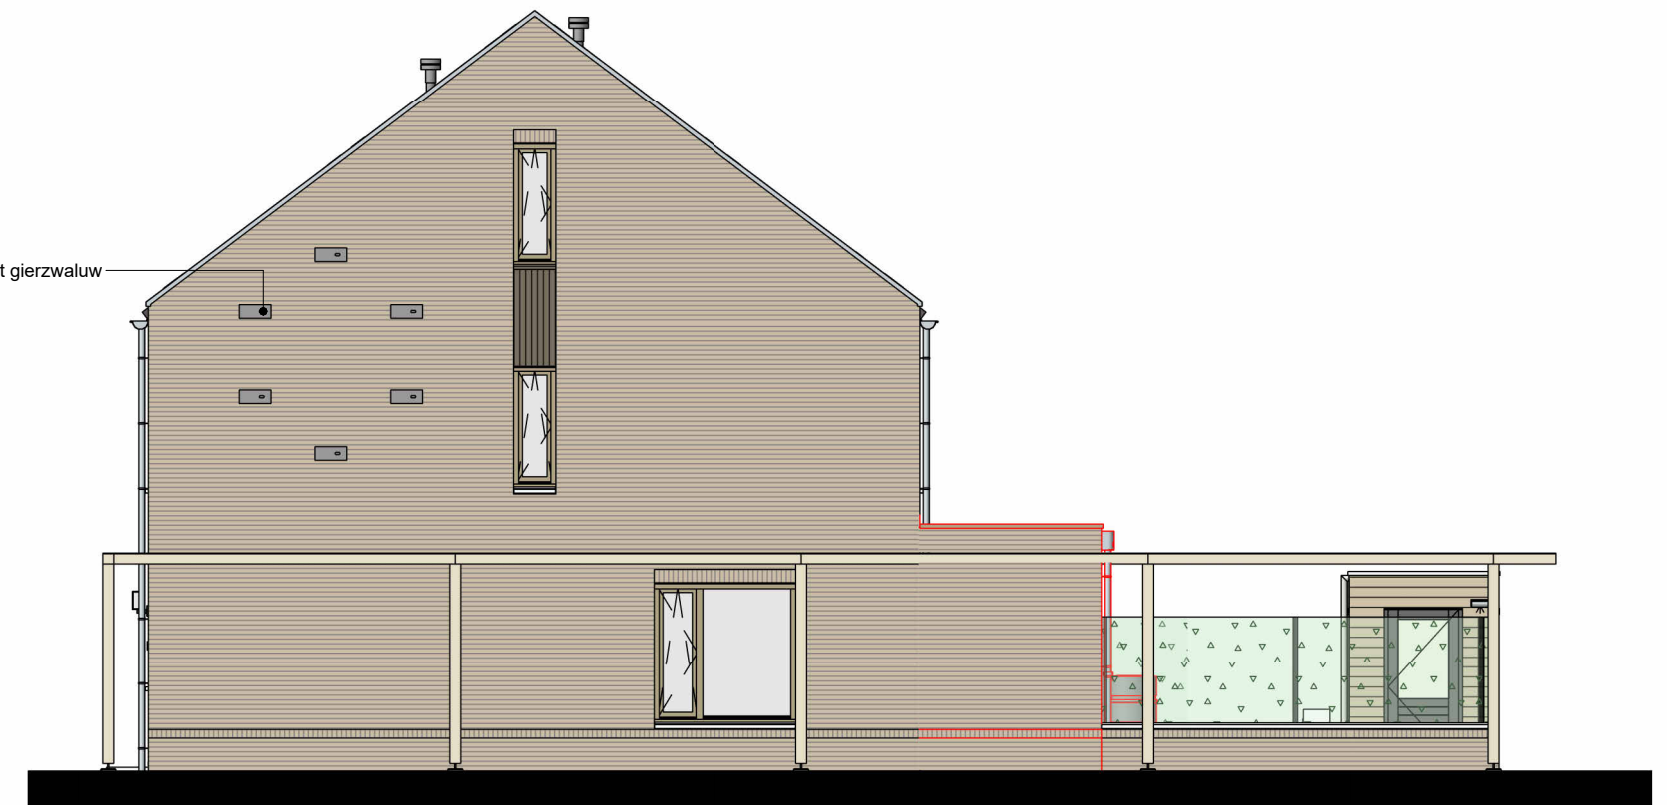


rechter zijgevel (noord)

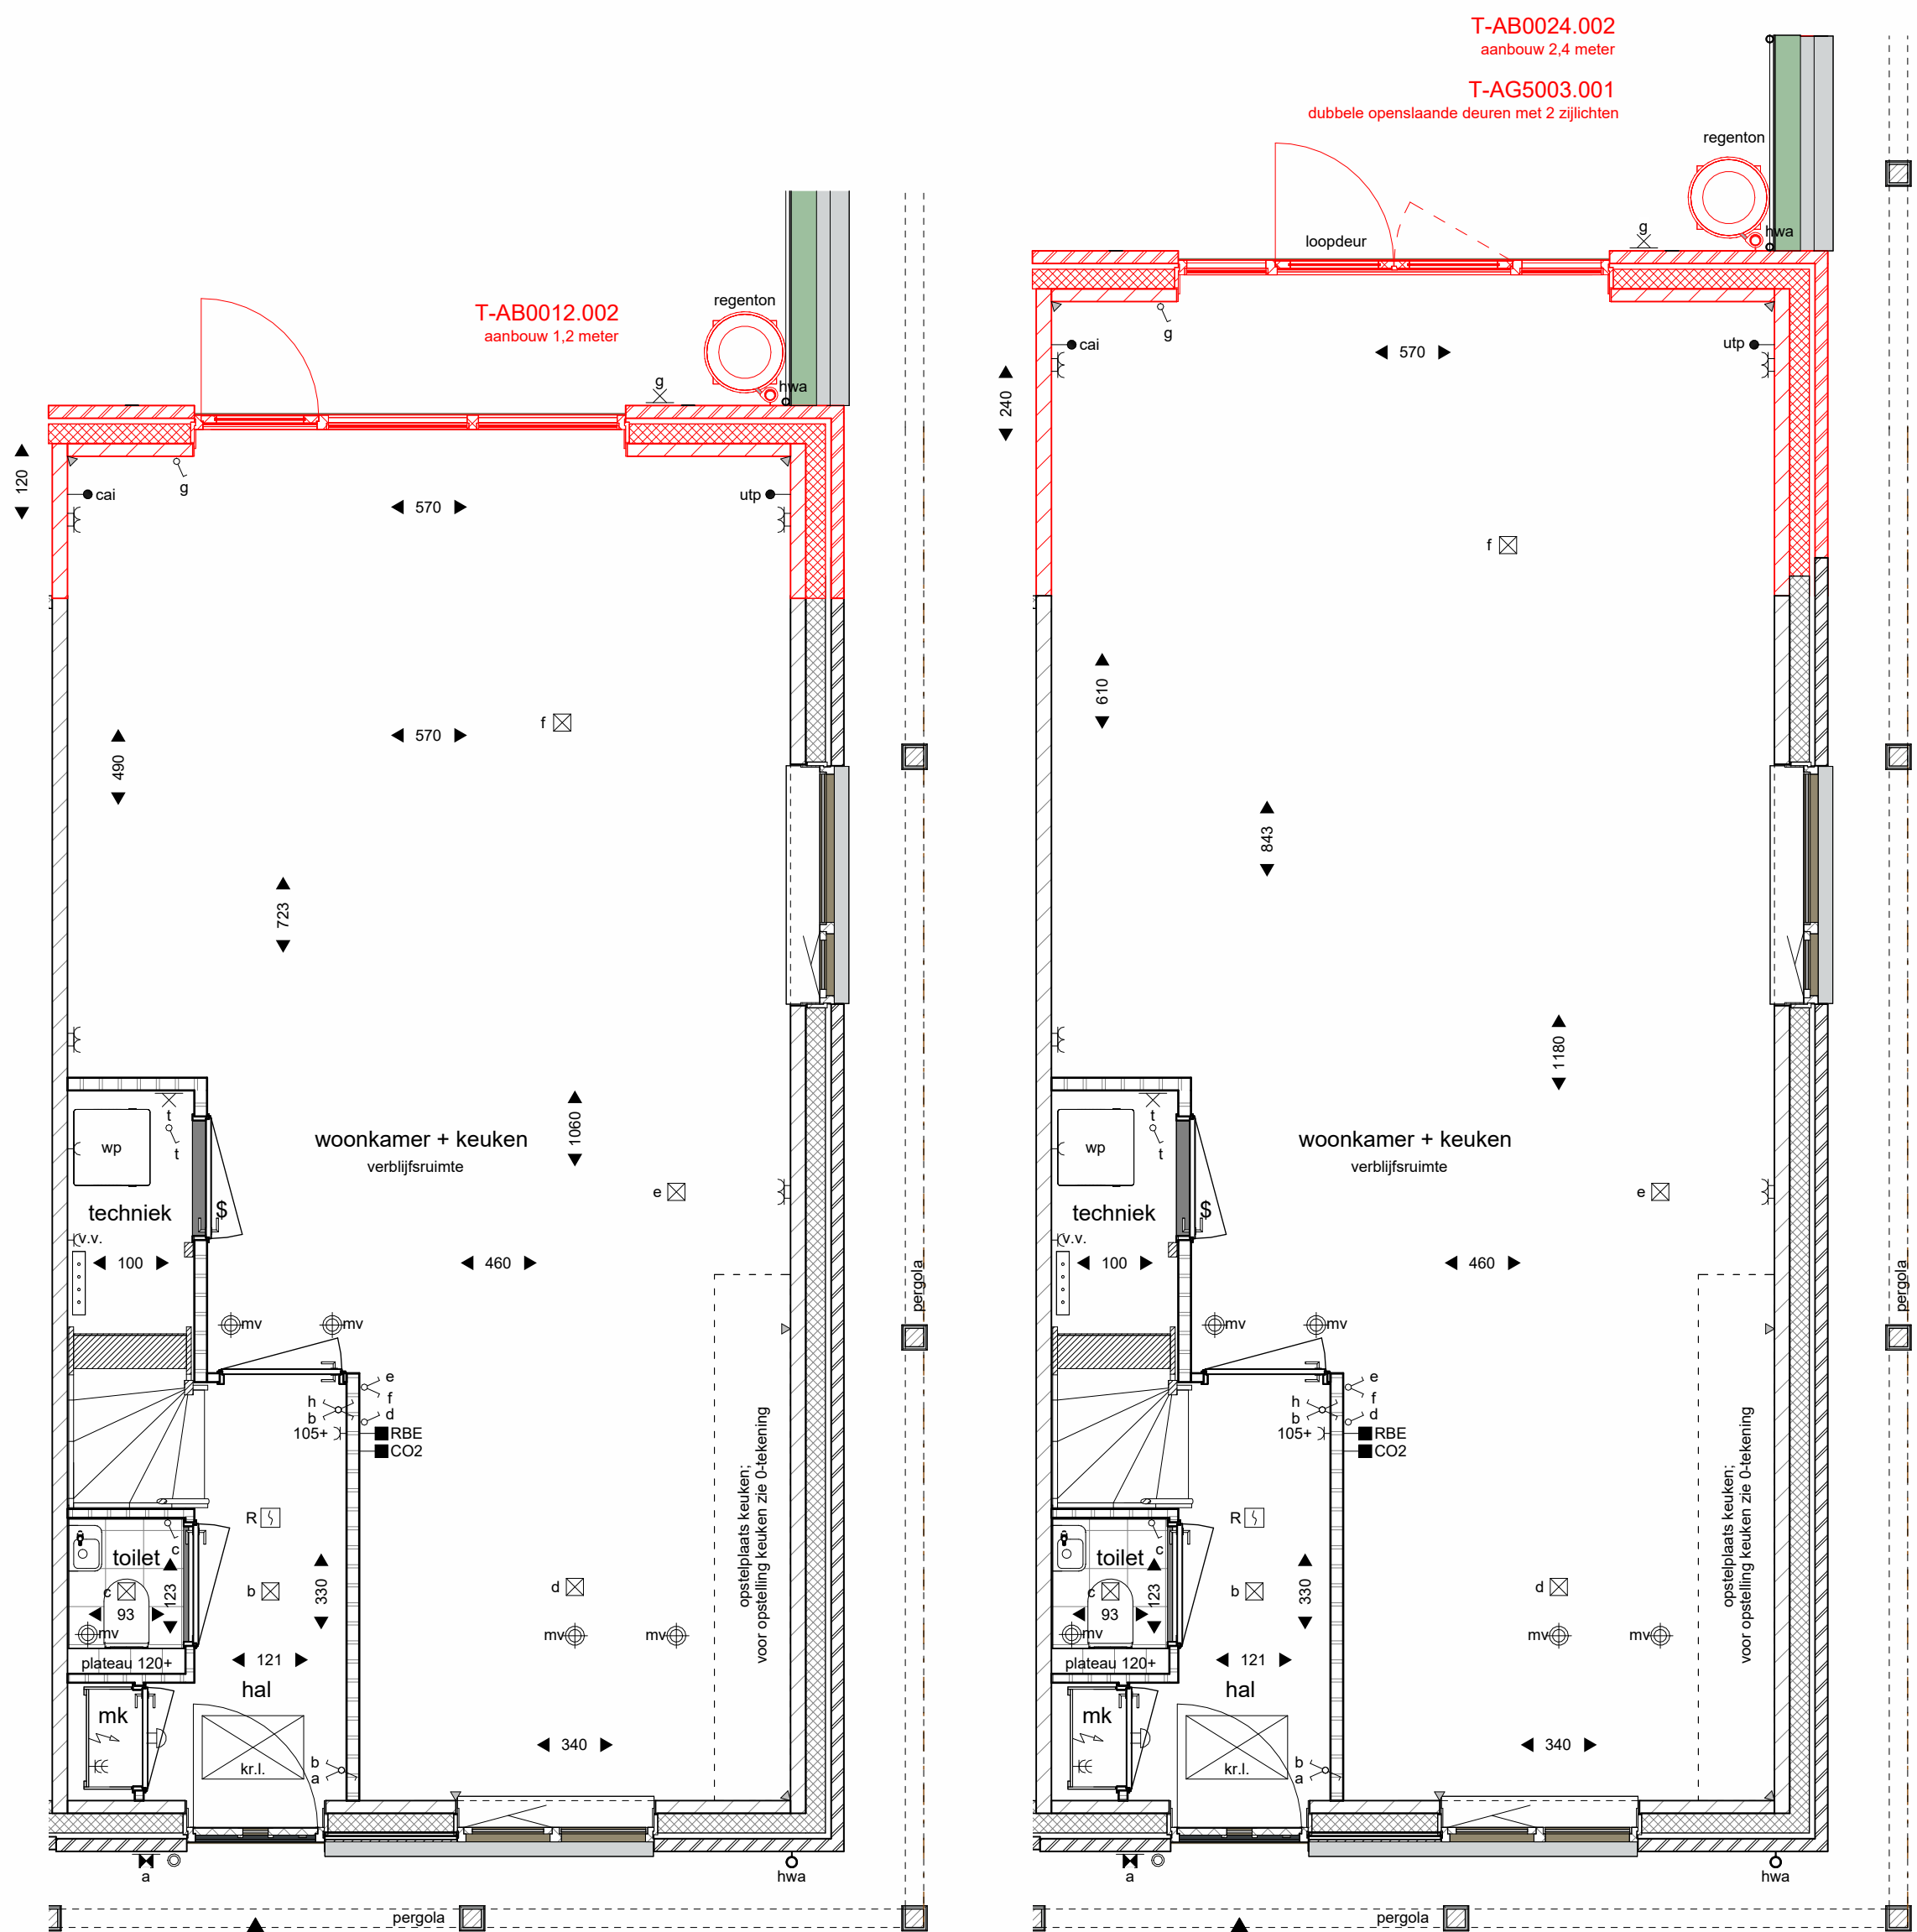


begane grond

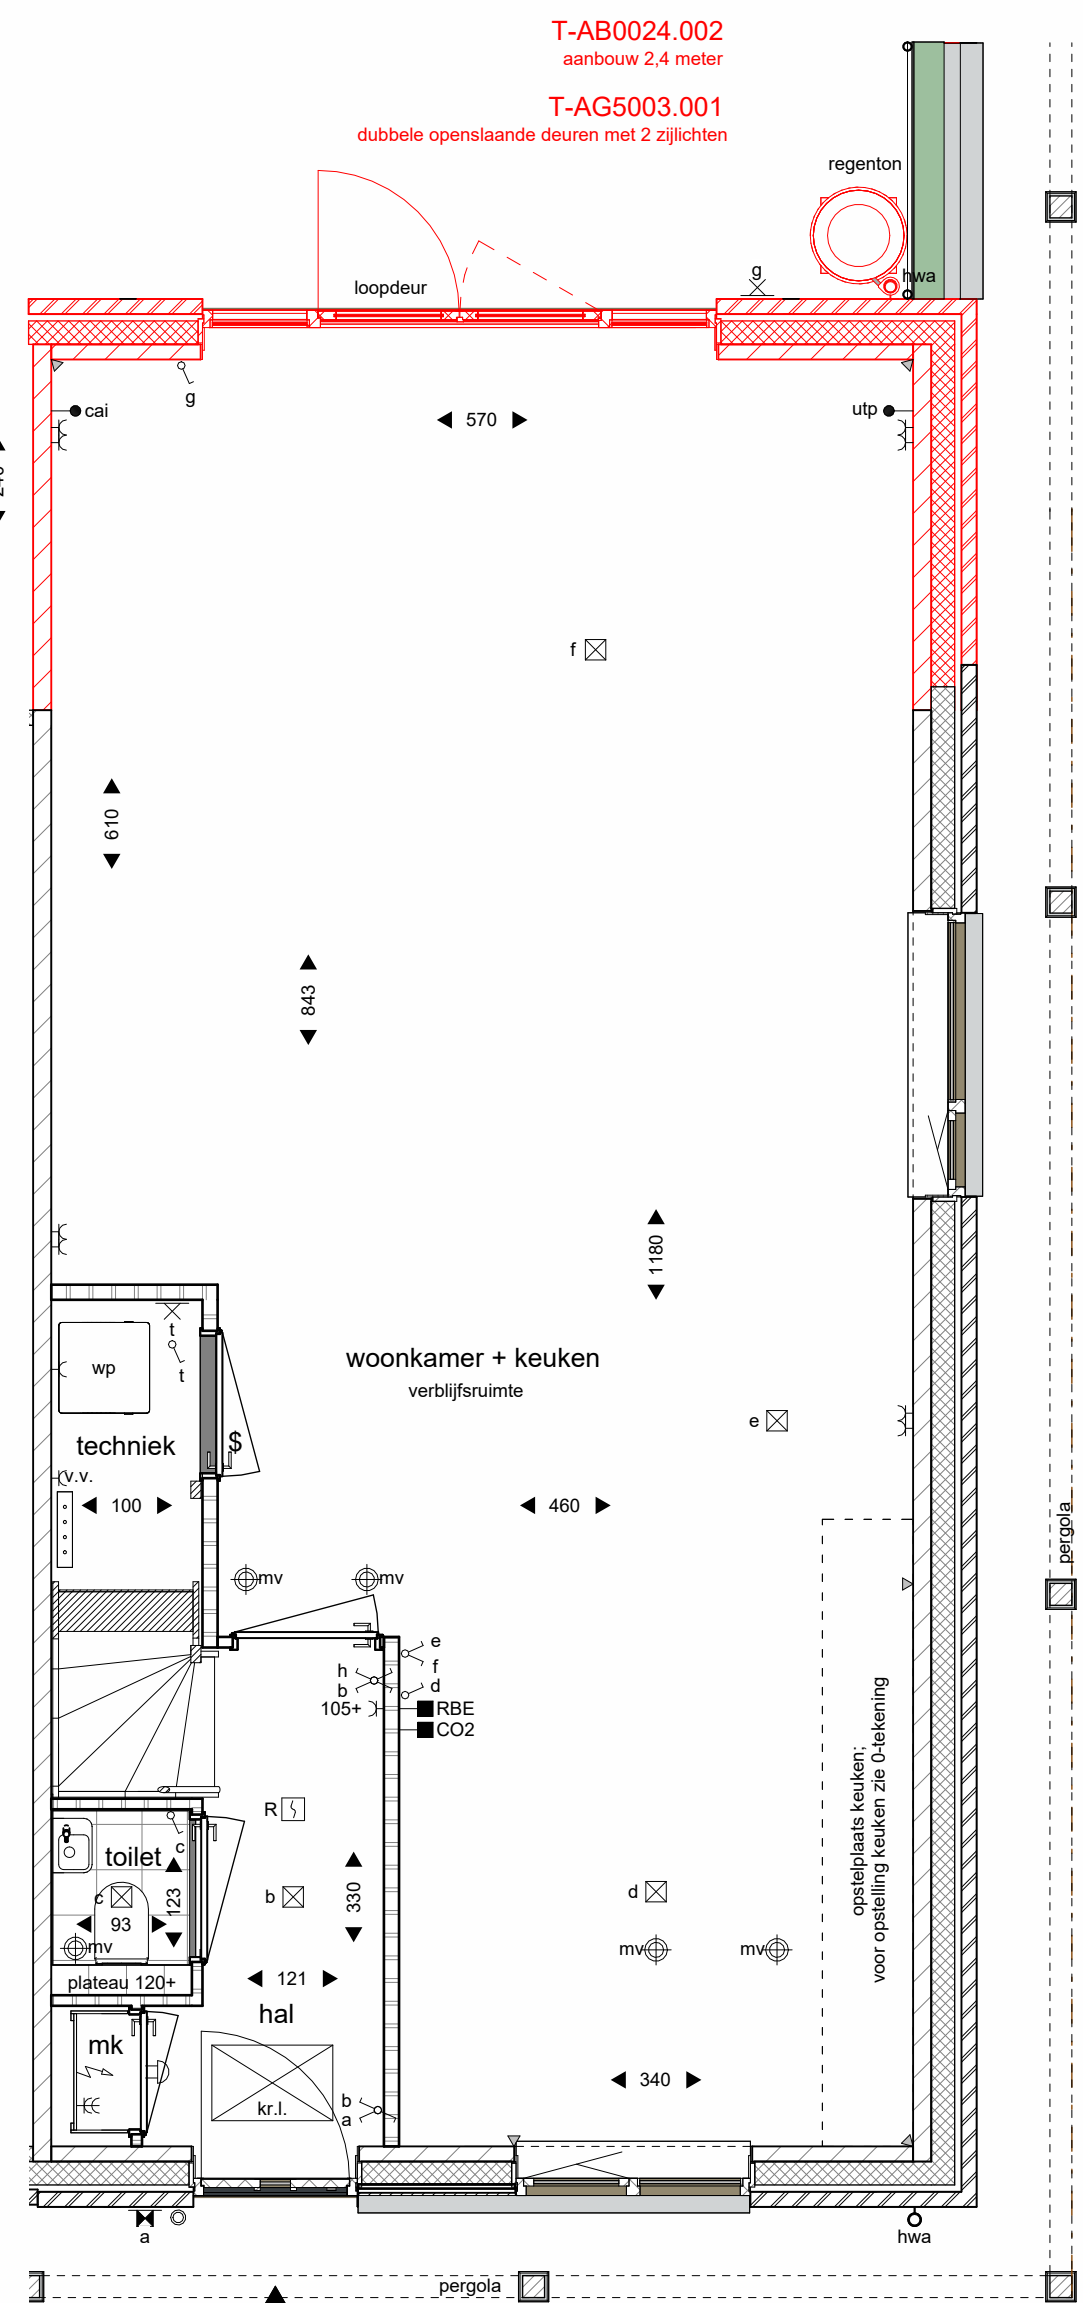

begane grond

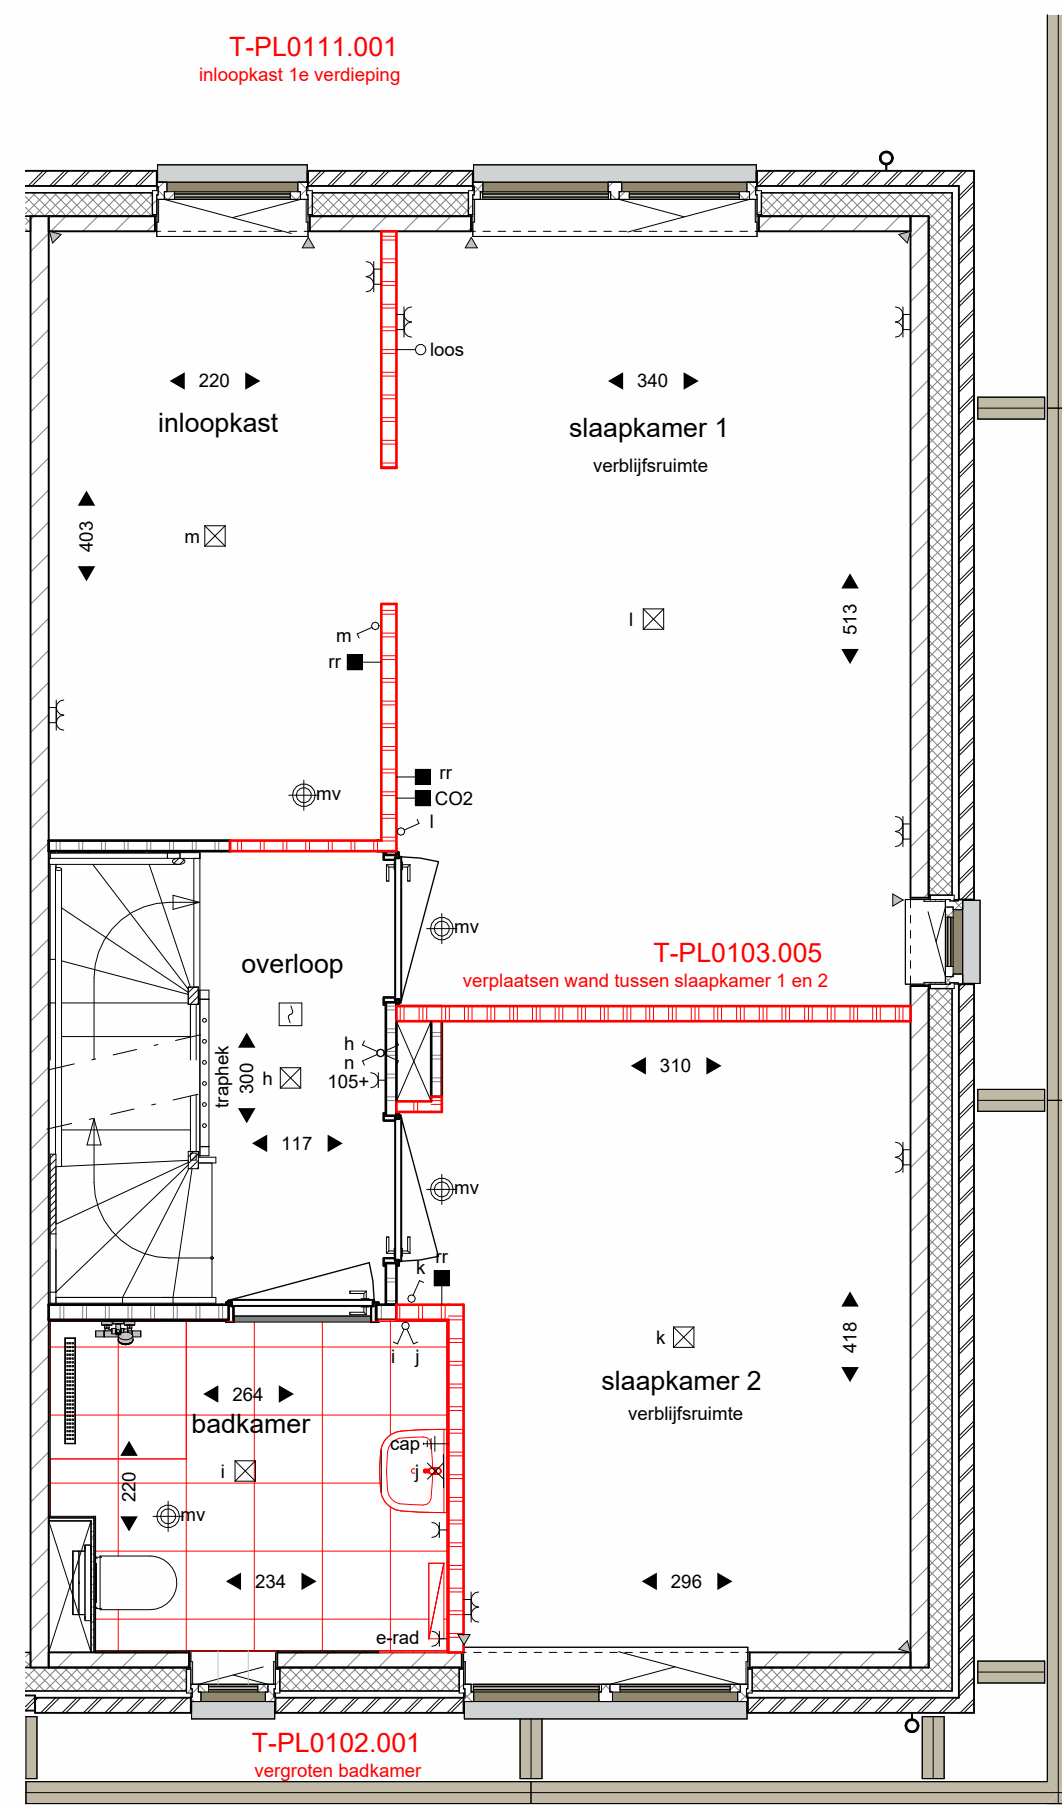


eerste verdieping

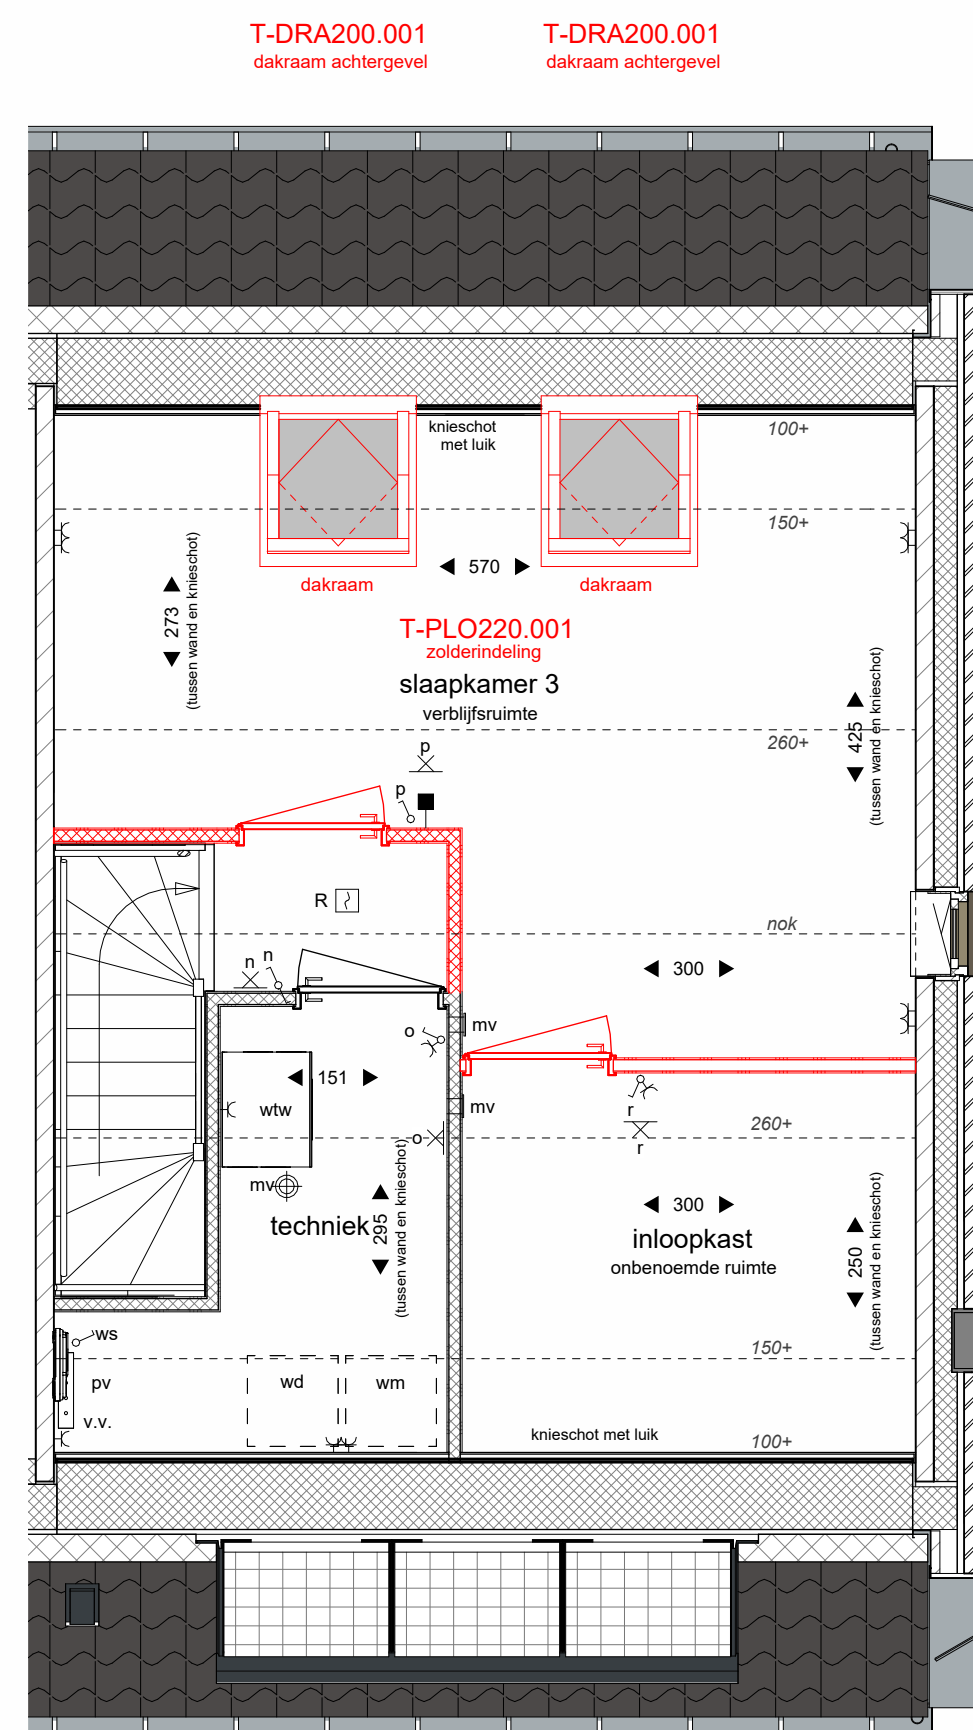

tweede verdieping

RENVOOI			
	plafondlichtpunt (aansluitpunt)		baksteen
	plafondlichtpunt met armatuur		kalkzandsteen
	wandlichtpunt (aansluitpunt zonder armatuur)		lichte scheidingwand
	wandlichtpunt met armatuur		lichte scheidingwand met isolatie
	enkeelpolige schakelaar		lichte scheidingwand
	serieschakelaar		isolatie
	wisselschakelaar		vloer- en wandtegels type en maatvoering conform Technische Omschrijving
	enkele wandcontactdoos (geaard)		dilatatie kalkzandsteen (indicatief)
	dubbele wandcontactdoos (geaard)		maatvoering ruimte (cm)
	dubbele wandcontactdoos halfbouw (geaard)	WM WD	opstelplaats wasmachine en wasdroger
	loos onbedrade leiding	WP	opstelplaats warmtepomp
	aansluitpunt bedraad	WTW	opstelplaats warmte terugwininstallatie
	schel		
	beldrukker	kr.l.	kruipruimte met matrand
	Ruimte Bedien Eenheid verwarming	v.v.	verdelers vloerverwarming
	ruimte regeling verwarming	pv	omvormer PV-panelen voorzien van werkschakelaar
	CO2 sensor ventilatie		elektrische radiator (definitieve afmeting en positie ntb)
	cap		inblaas of afzuigpunt WTW
	rookmelder (aangesloten op lichtnet)		aantallen en posities indicatief
	krijtstreepmethode	\$	geluidwerende deur
			hekwerk met liguster H= ca. 180 cm. (o.p. ca. 15 cm. vrij van maaiveld)
** In de techniekruimten komen de leidingen van de installaties in het zicht; posities radier te bepalen. ** De kleuren van de gevels op deze tekening zijn indicatief en kunnen in werkelijkheid afwijken. Voor de exacte kleuren en materialen, zie de bemonstering. ** De positie en maatvoering van de PV-panelen is indicatief aangegeven. Het exacte aantal, positie en maatvoering kan afwijken. ** Wijzigingen / geringe maatafwijkingen voorbehouden			
			Pyracantha coccinea "Red Cushion" Vuurdoorn
			Mahonia aquifolium "Atropurpurea"
			Ceanotus x dellianus "Gloire de Versailles"
			Amerikaanse sering

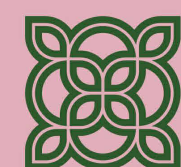

FIORE

DOORNSTEEG-NIJKERK.NL

DOORNSTEEG | FIORE FASE I, NIJKERK
VERKOOPTEKENING

Tekeningnummer: V/K04
Bouwnummer: 105 woonwensen
Schaaal plattegronden: 1:50
Schaaal gevels en doorsnede: 1:100
Datum: 10 september 2025

heijmans