




T-DRA220.001
dakraam vergroten achtergevel




T-DRA200.001
dakraam achtergevel
T-DR0220.001
dakraam vergroten achtergevel

achtergevel


achtergevel

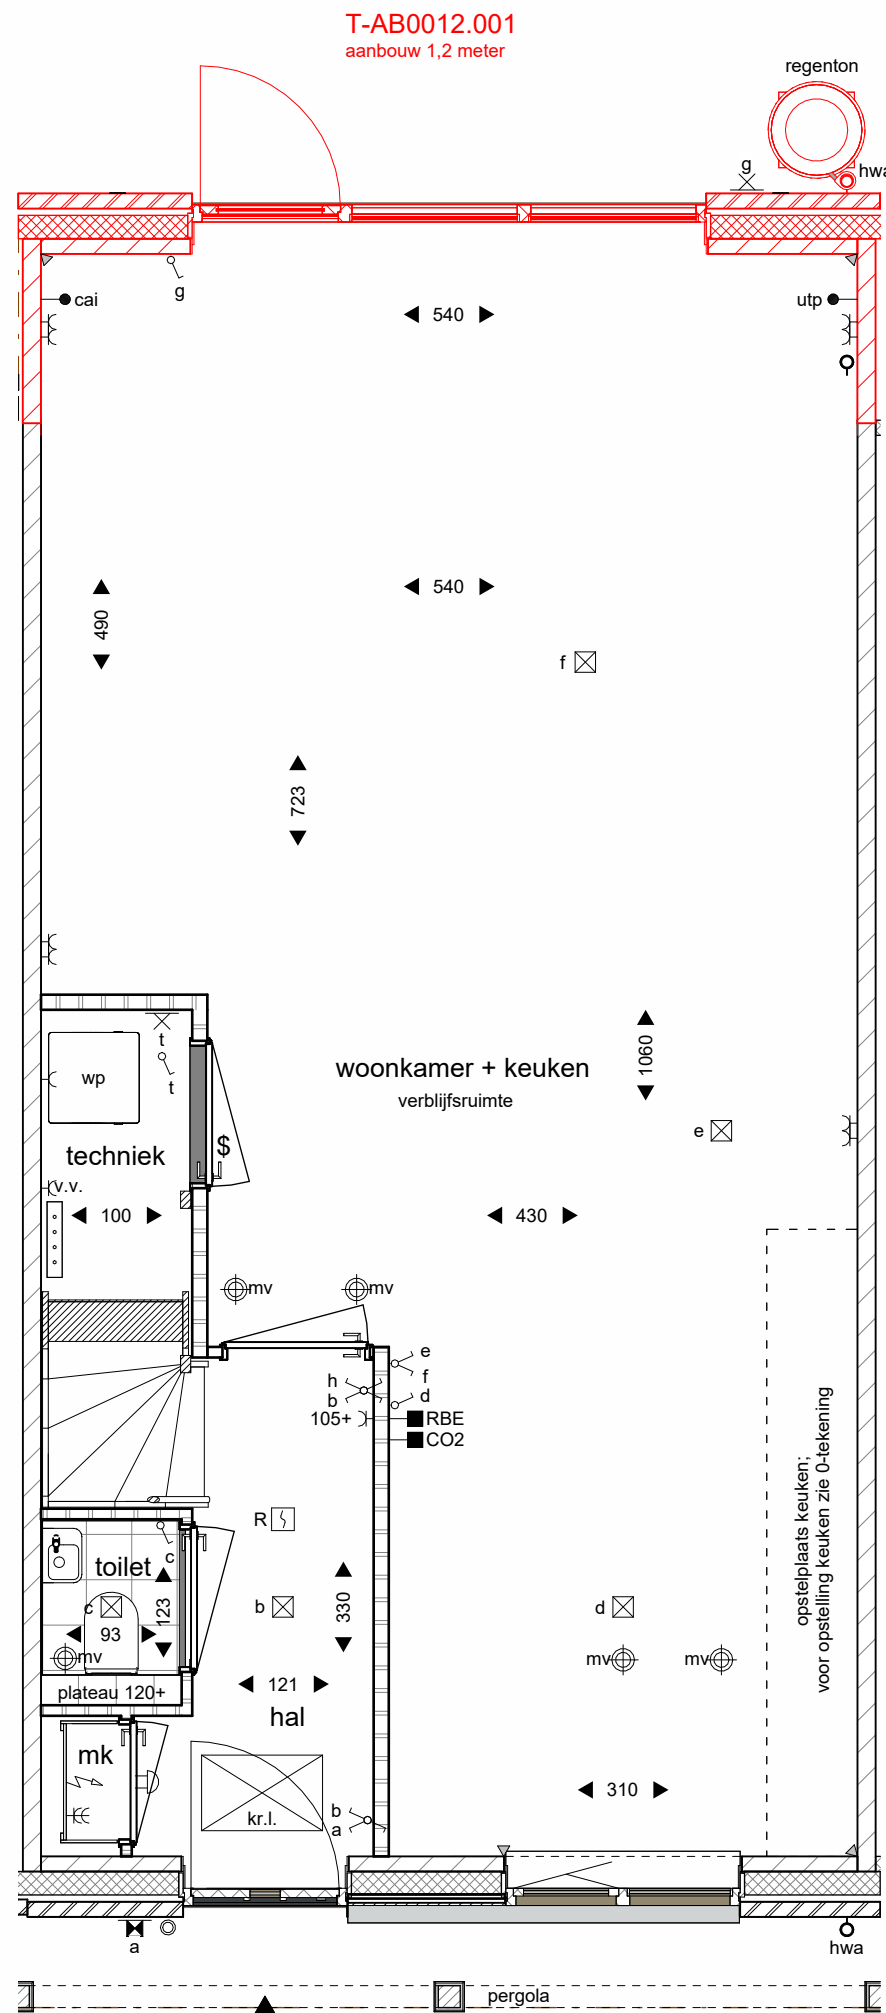


begane grond

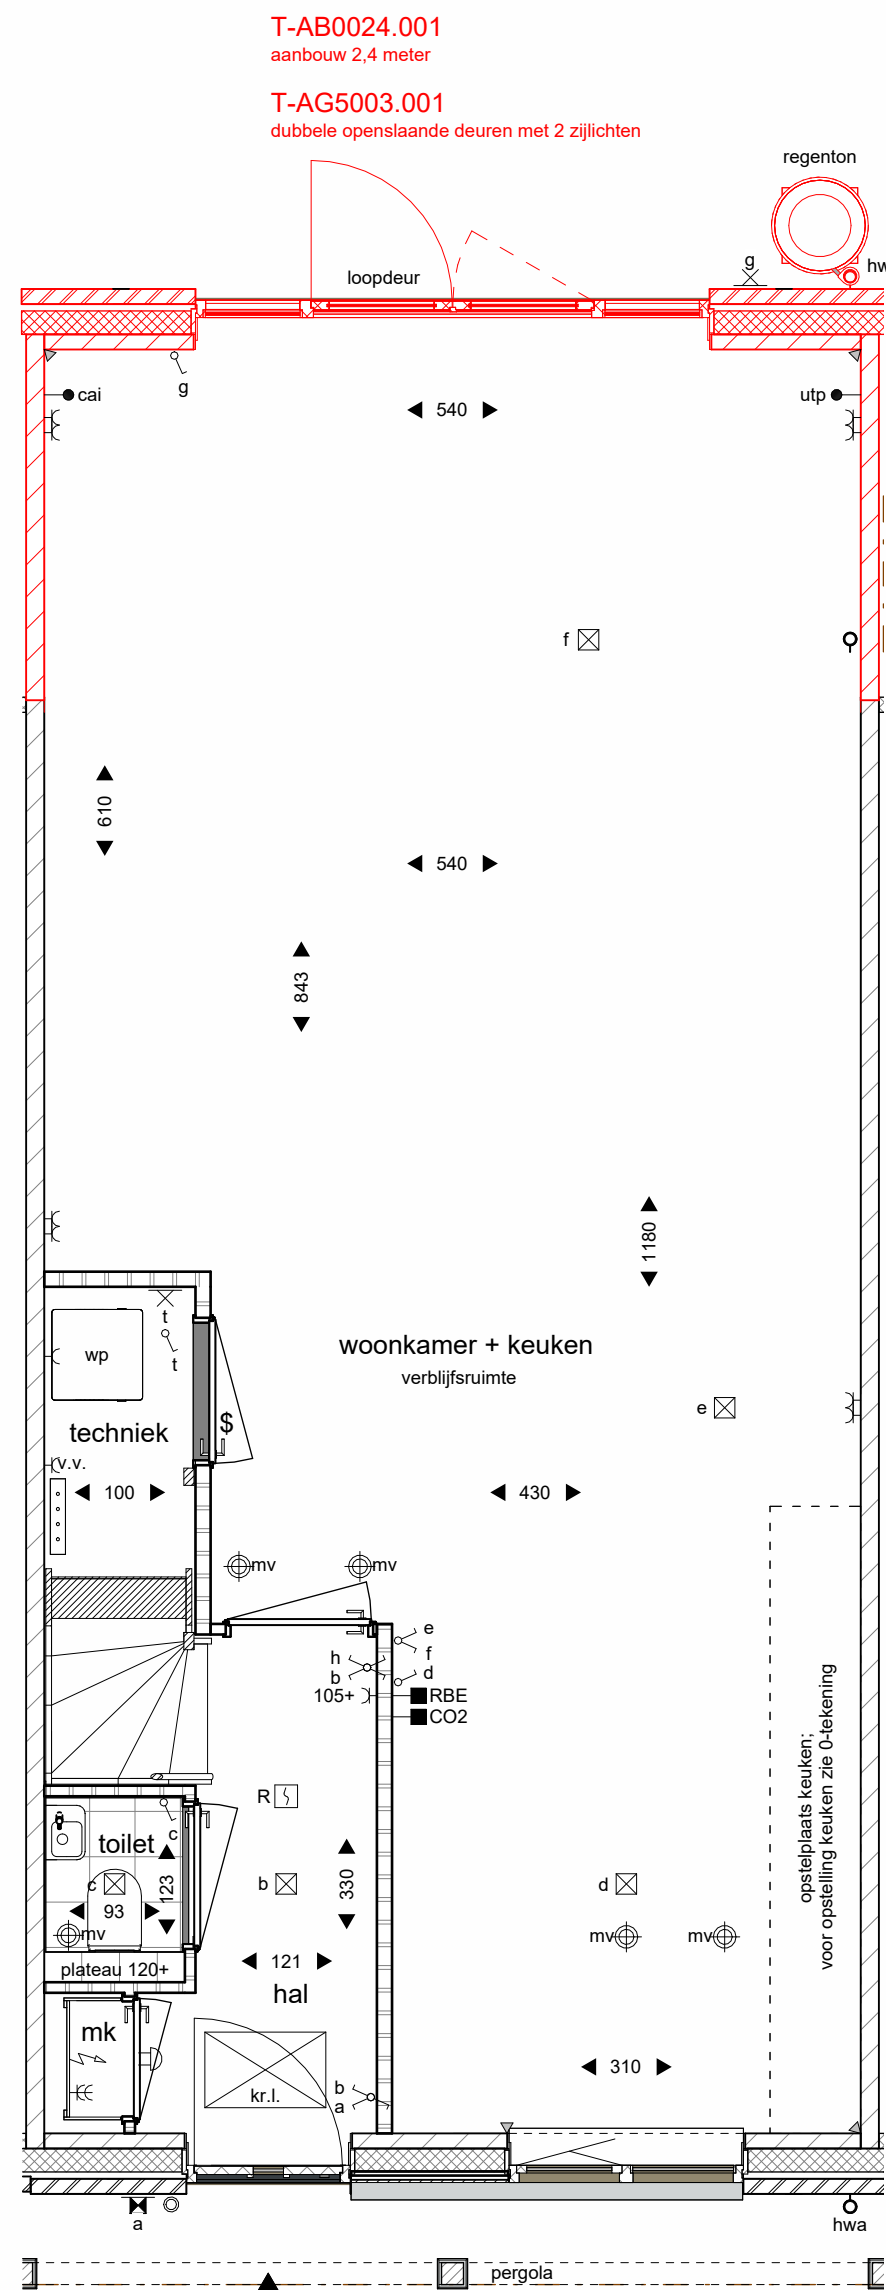

begane grond

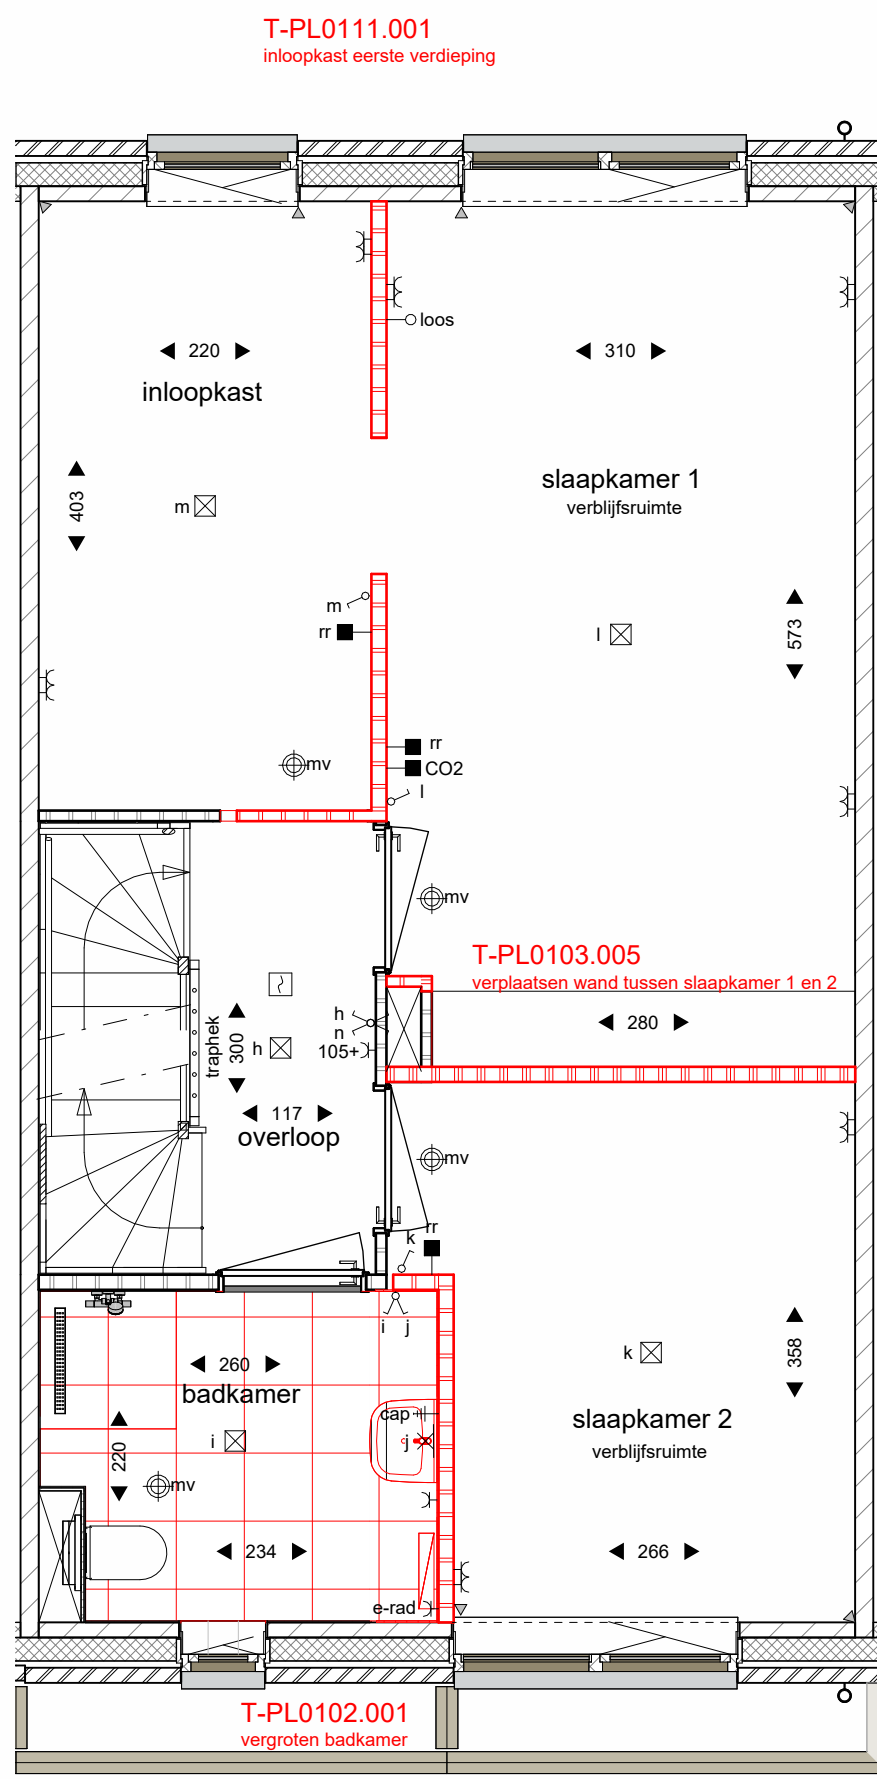


eerste verdieping

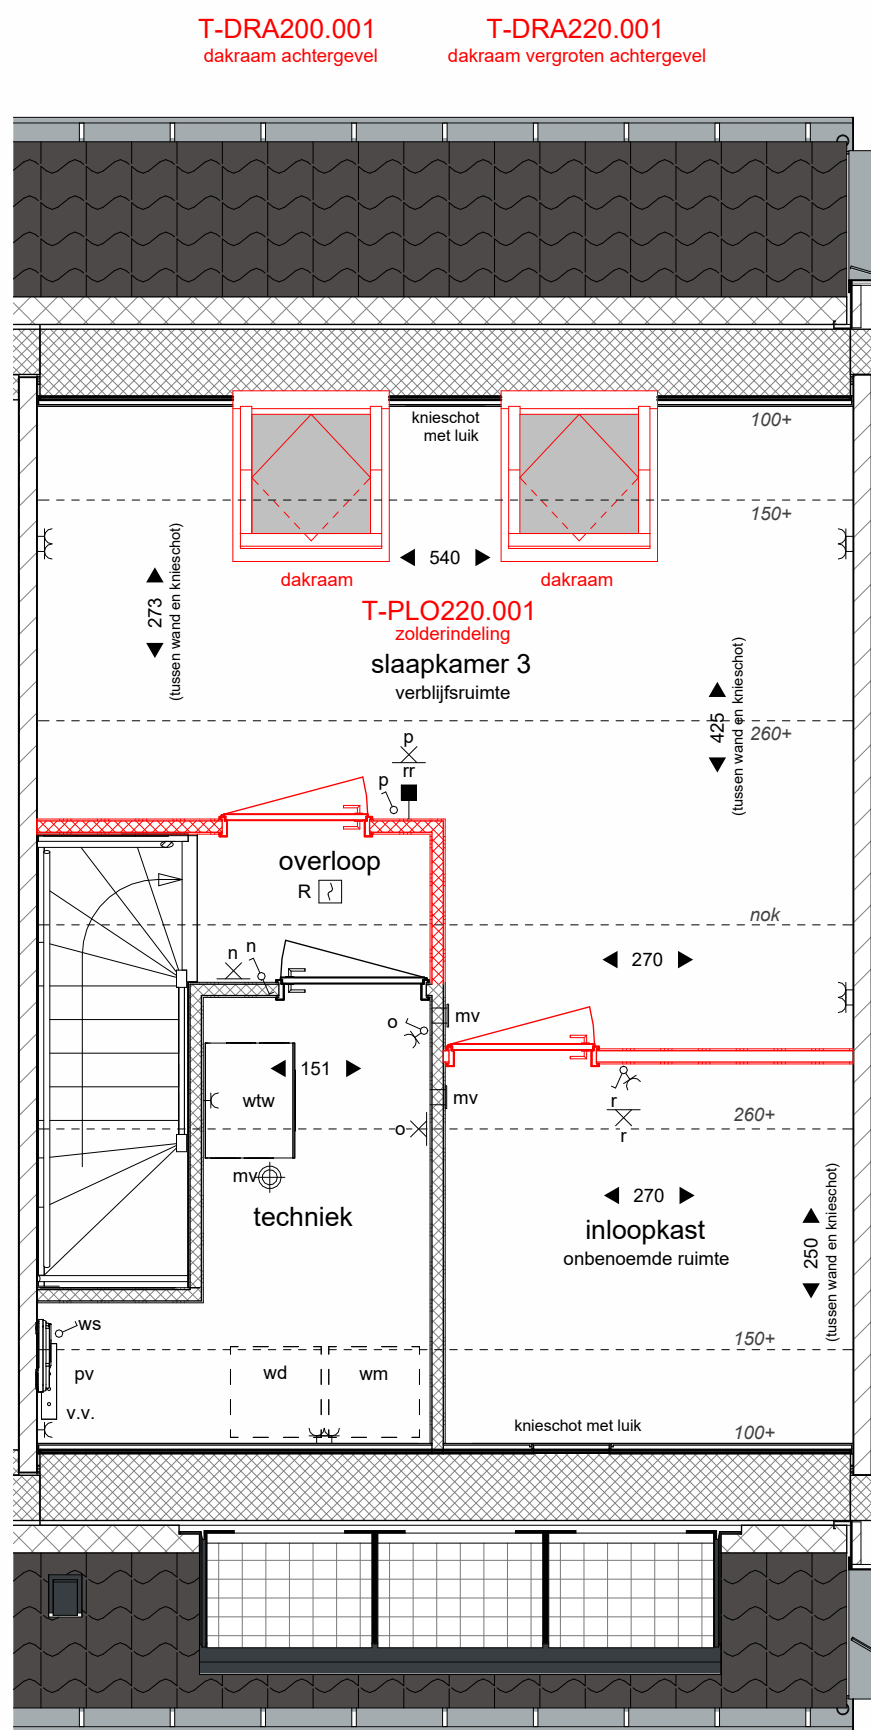

tweede verdieping

RENOVOOI		
	plafondlichtpunt (aansluitpunt)	baksteen
	plafondlichtpunt met armatuur	kalkzandsteen
	wandlichtpunt (aansluitpunt zonder armatuur)	lichte scheidingwand
	wandlichtpunt met armatuur	lichte scheidingwand met isolatie
	enkeelpolige schakelaar	lichte scheidingwand
	serieschakelaar	isolatie
	wisselschakelaar	vloer- en wandgietwerk
	enkele wandcontactdoos (geaard)	type en maatvoering conform Technische Omschrijving
	dubbele wandcontactdoos (geaard)	dilatatie kalkzandsteen (indicatief)
	dubbele wandcontactdoos halfbouw (geaard)	maatvoering ruimte (cm)
	loos	WM WD opstelplaats wasmachine en wasdroger
	aansluitpunt bedraad	WP opstelplaats warmtepomp
	schel	WTW opstelplaats warmte terugwininstallatie
	boven meterkastdeur	kr.l. kruipruimte met matras
	beïddrukker	v.v. verdeler vloerverwarming
	RBE Ruimte Bedien Eenheid verwarming	pv omvormer PV-panelen voorzien van werkschakelaar
	rr ruimteregeling verwarming	pv inblaas of afzuigpunt WTW
	CO2 CO2 sensor ventilatie	mv elektrische radiator (definitieve afmeting en positie ntb)
	cap centraal aardspunt, achter de spiegel	mv plafond inblaas of afzuigpunt WTW
	R rookmelder (aangesloten op lichtnet)	mv wand aantallen en posities indicatief
	krijt/reepmethode	geluidwerende deur
** In de techniekruimten komen de leidingen van de installaties in het zicht; posities radier te bepalen		hekwerk met Liguster h= ca. 180 cm. (o.k. ca. 15 cm. vrij van maaiveld)
** De kleuren van de gevels op deze tekening zijn indicatief en kunnen in werkelijkheid afwijken.		Pyracantha coccinea "Red Cushion" Vuordoorn
Voor de exacte kleuren en materialen, zie de bemonstering.		Mahonia aquifolium "Atropurpurea"
** De positie en maatvoering van de PV-panelen is indicatief aangegeven. Het exacte aantal, positie en maatvoering kan afwijken.		Ceanotus x dellanus "Gloire de Versailles"
** Wijzigingen / geringe maatafwijkingen voorbehouden		Amerikaanse sering

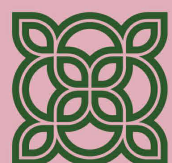

FIORE

DOORNSTEEG-NIJKERK.NL

DOORNSTEEG | FIORE FASE I, NIJKERK
VERKOOPTEKENING

Tekeningnummer: VK06
Bouwnummer: 107 en 109 woonwensen
Schaal plattegronden: 1:50
Schaal gevels en doorsnede: 1:100
Datum: 10 september 2025

heijmans