



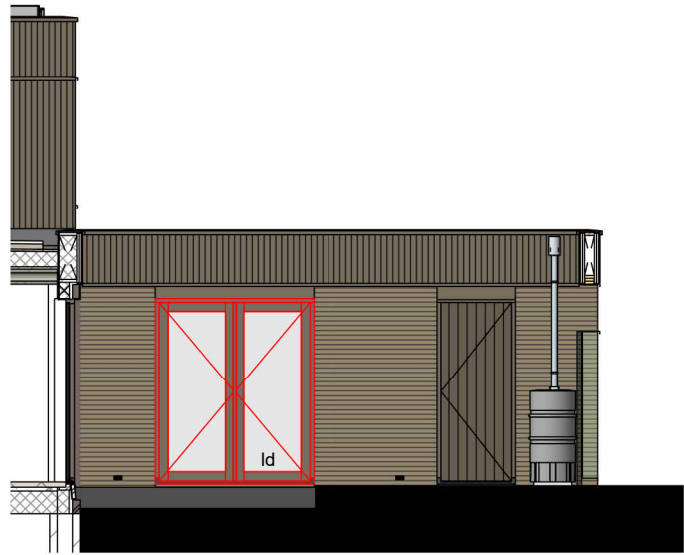


T-AG5001.001
dubbele openslaande deuren

gevel slaapkamer

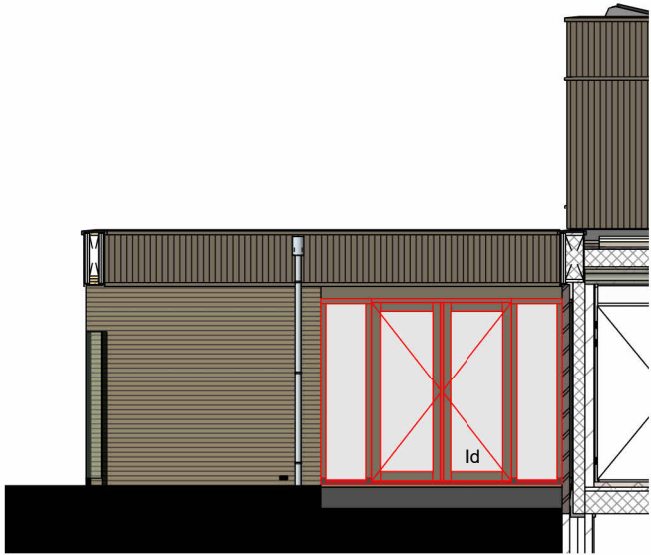


T-AG5003.002
dubbele openslaande deuren met 2 zijlichten

patiogevel woonkamer

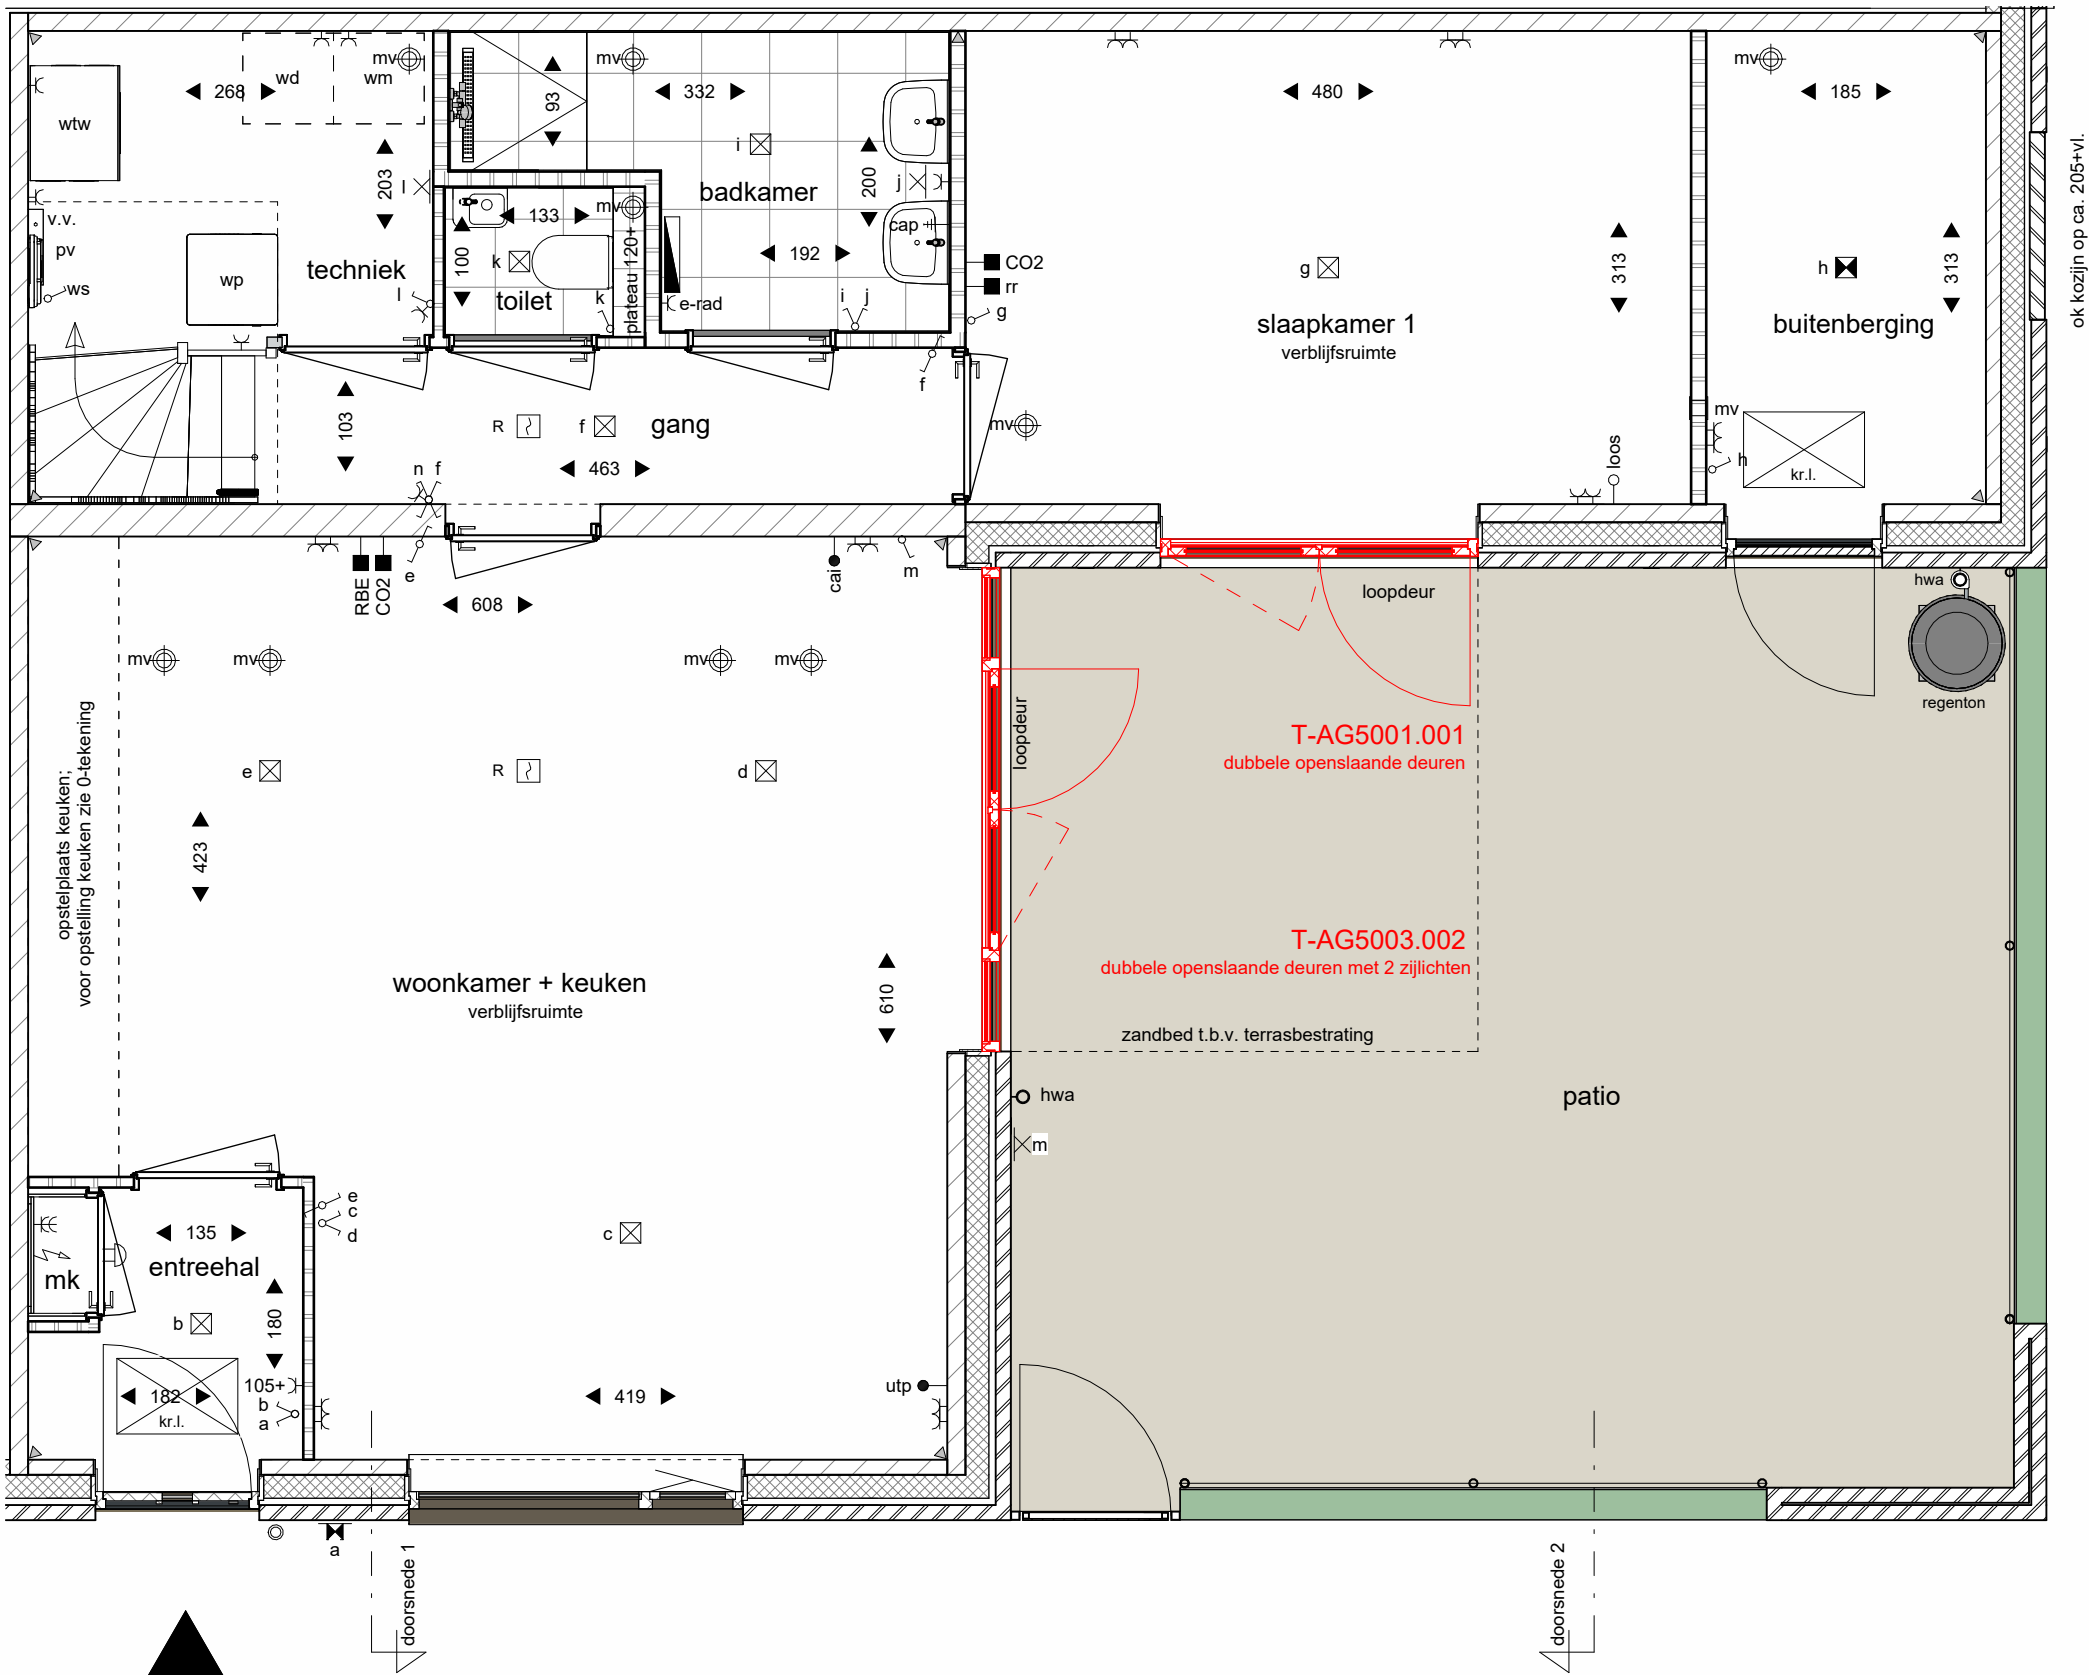

begane grond

RENVOOI			
	plafondlichtpunt (aansluitpunt)		baksteen
	plafondlichtpunt met armatuur		kalkzandsteen
	wandlichtpunt (aansluitpunt zonder armatuur)		lichte scheidingswand
	wandlichtpunt met armatuur		lichte scheidingswand met isolatie
	enkelpolige schakelaar		lichte scheidingswand
	serieschakelaar		isolatie
	wisselschakelaar		vloer- en wandtegелwerk
	enkele wandcontactdoos (geaard)		type en maatvoering conform Technische Omschrijving
	dubbele wandcontactdoos (geaard)		dilatatie kalkzandsteen (indicatief)
	dubbele wandcontactdoos halfopbouw (geaard)		maatvoering ruimte (cm)
	onbedrade leiding		WM WD opstelplaats wasmachine en wasdroger
	aansluitpunt bedraad		WP opstelplaats warmtepomp
	schel		WTW opstelplaats warmte terugwininstallatie
	beldrukker		kr.l. kruipruimte met matras
	Ruimte Bedien Eenheid verwarming		v.v. verdeler vloerverwarming
	ruimte regeling verwarming		pv omvormer PV-paneel voorzien van werkschakelaar
	CO2 sensor ventilatie		e-rad elektrische radiator (definitieve afmeting en positie ntb)
	centraal aardingspunt, achter de spiegel		inblaas of afzuigpunt WTW
	rookmelder (aangesloten op lichtnet)		aantallen en posities indicatief
	krijstreepmethode		geluidwerende deur
** In de techniekruimten komen de leidingen van de installaties in het zicht, posities nader te bepalen.			hekwerk met Liguster H= ca. 180 cm. (o.k. ca. 15 cm. vrij van maaiveld)
** De kleuren van de gevels op deze tekening zijn indicatief en kunnen in werkelijkheid afwijken.			Pyracantha coccinea "Red Cushion" Vuurdoorn
** De positie en maatvoering van de PV-panelen is indicatief aangegeven. Het exacte aantal, positie en maatvoering kan afwijken.			Mahonia aquifolium "Atropurpurea"
** Wijzigingen / geringe maatafwijkingen voorbehouden			Ceanotus x dellianus "Gloire de Versailles" Amerikaanse sering

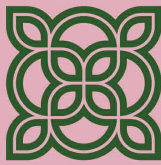

FIORE

DOORNSTEEG-NIJKERK.NL

DOORNSTEEG | FIORE FASE I, NIJKERK VERKOOPTEKENING

Tekeningnummer: VK08
Bouwnummer: 111 en 114 woonwensen
Schaal plattegronden: 1:50
Schaal gevels en doorsnede: 1:100
Datum: 10 september 2025

heijmans