



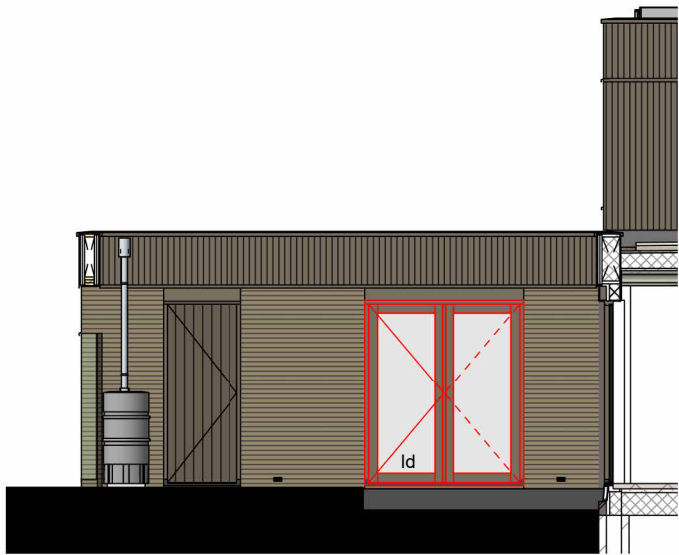


T-AG5001.001
dubbele openslaande deuren

gevel slaapkamer

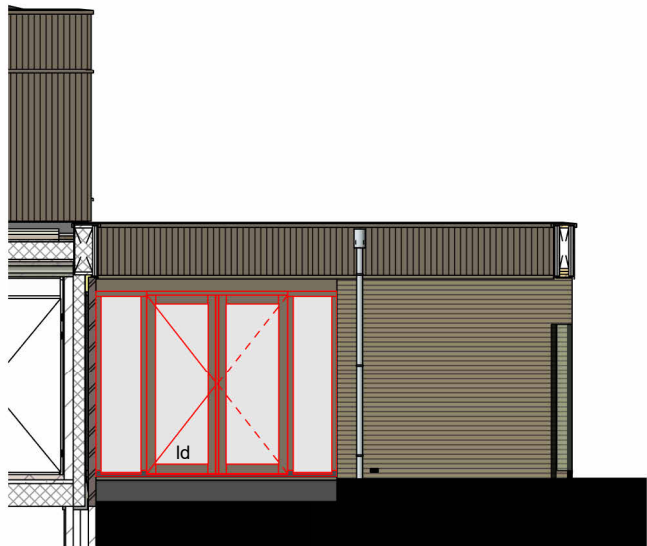


T-AG5003.002
dubbele openslaande deuren met 2 zijzichten

patiogevel woonkamer

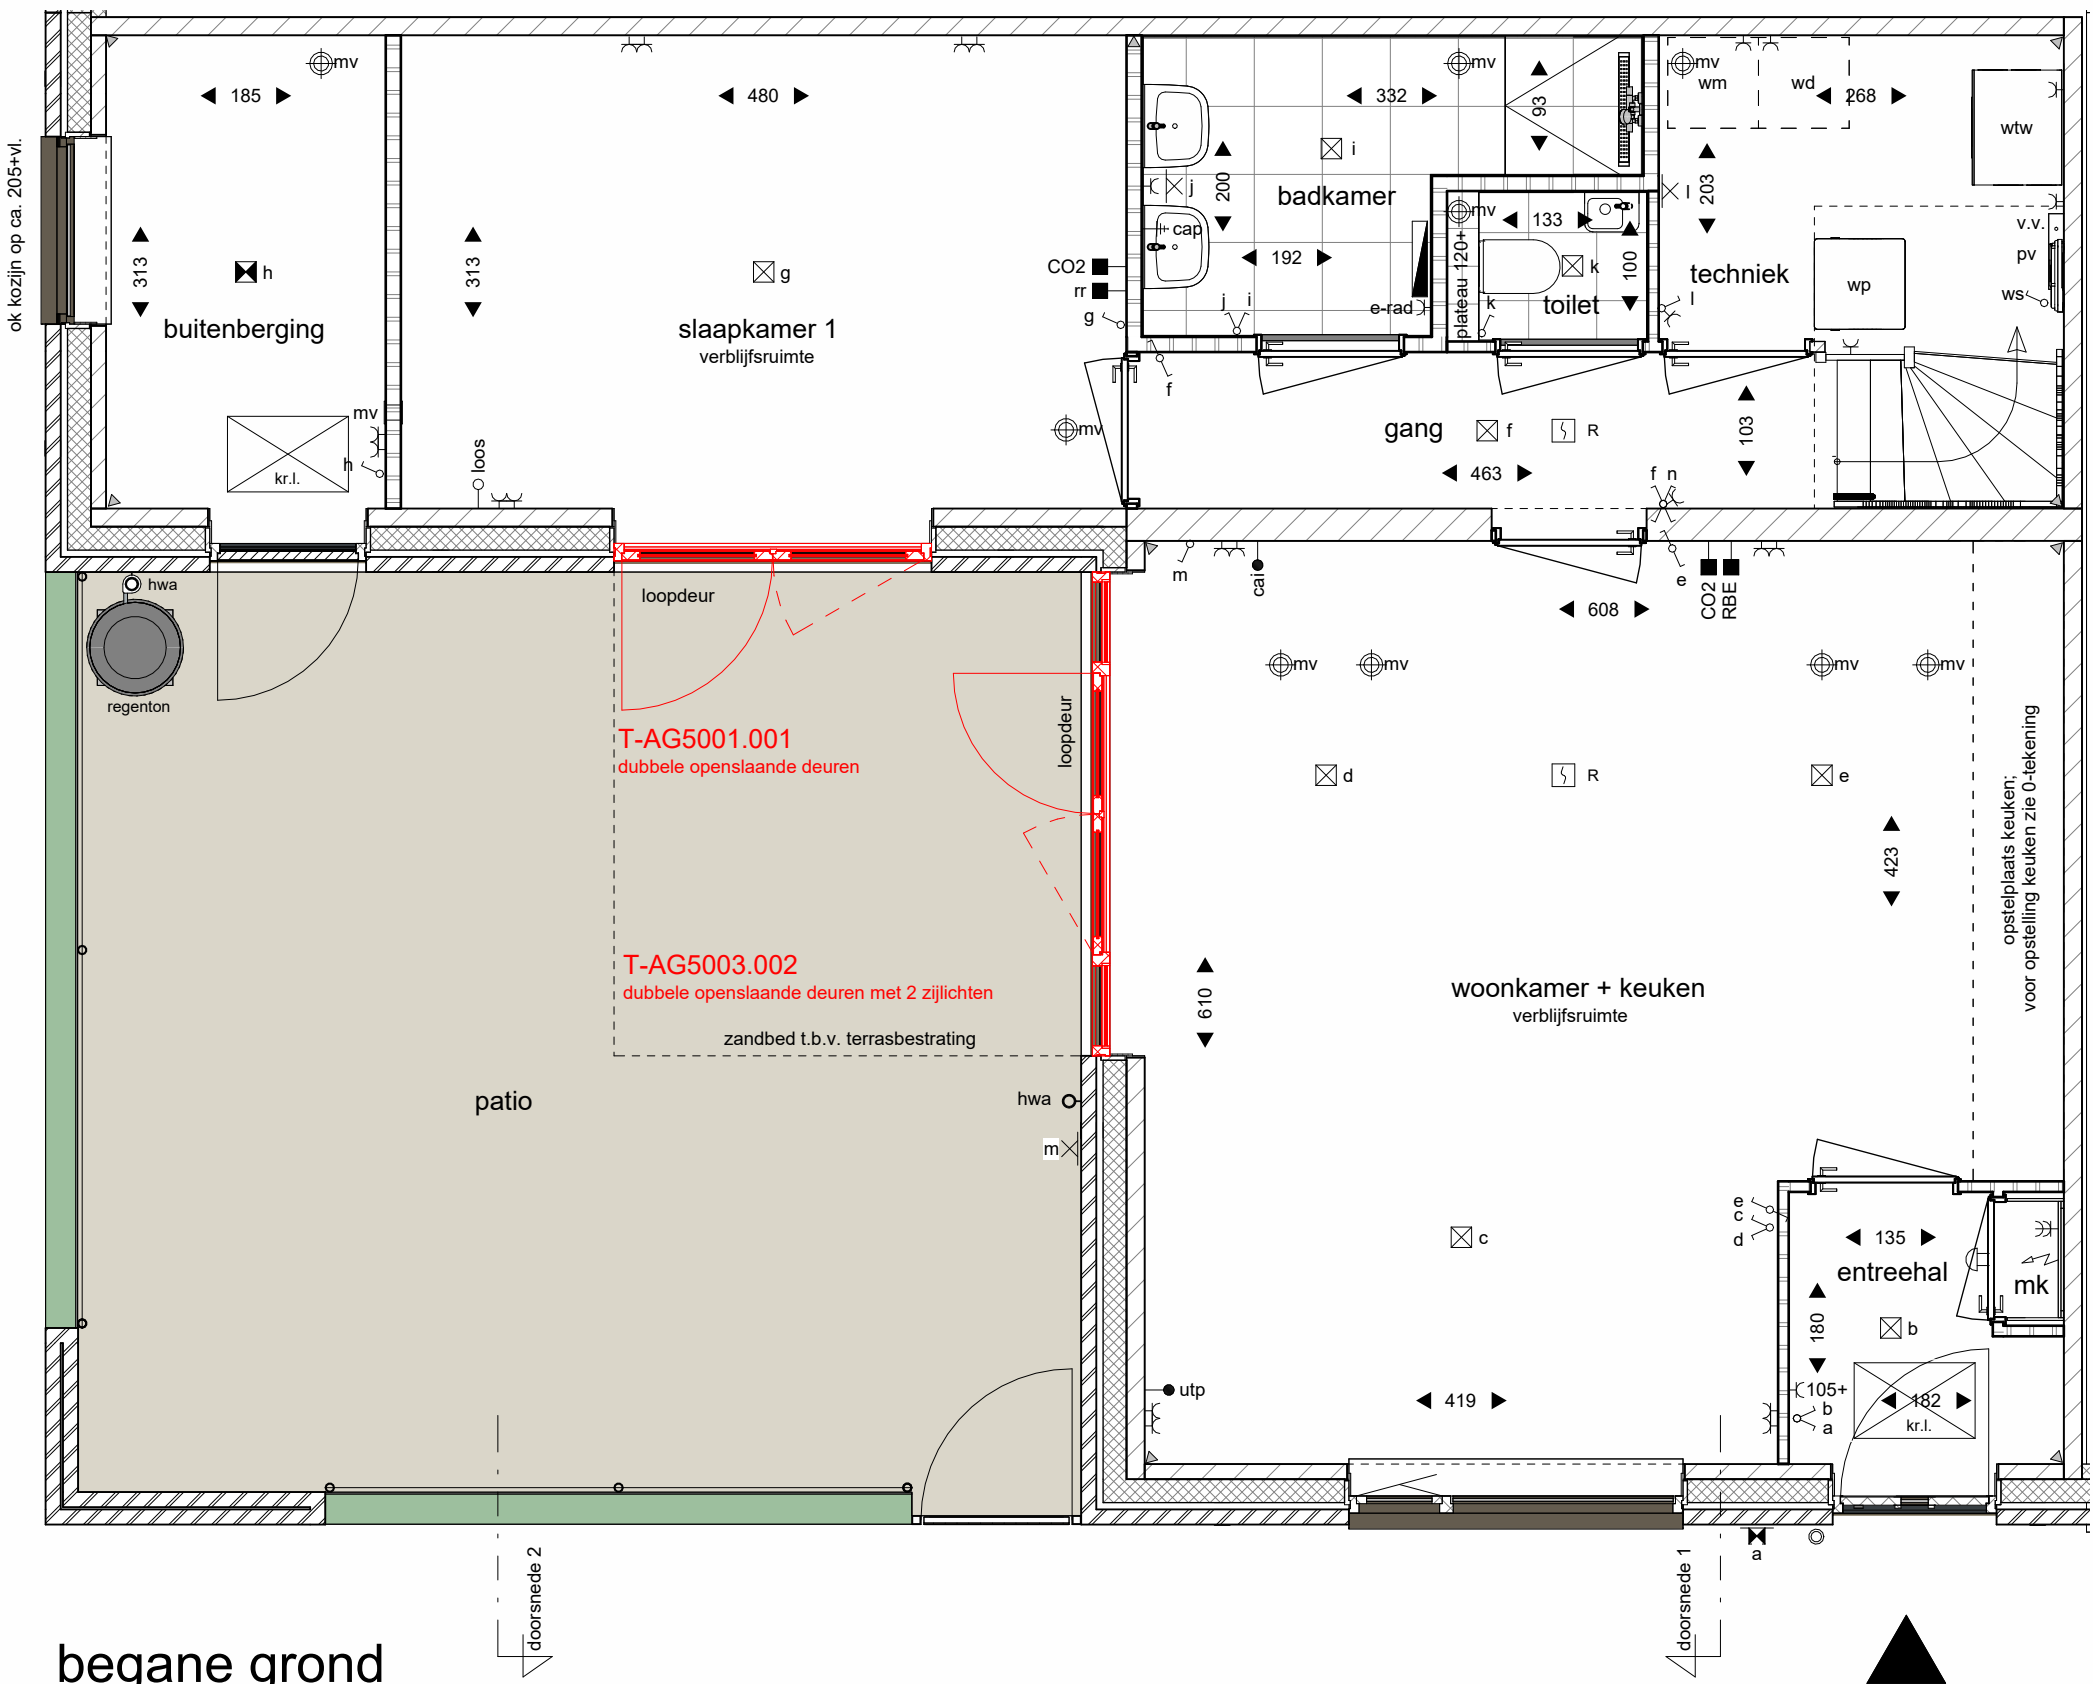

begane grond

RENNVOOI		
	plafondlichtpunt (aansluitpunt)	baksteen
	plafondlichtpunt met armatuur	kalkzandsteen
	wandlichtpunt (aansluitpunt zonder armatuur)	lichte scheidswand
	wandlichtpunt met armatuur	lichte scheidswand met isolatie
	enkelpolige schakelaar	lichte scheidswand
	serieschakelaar	isolatie
	wisselschakelaar	vloer- en wandtegelswerk
	enkele wandcontactdoos (geaard)	type en maatvoering conform Technische Omschrijving
	dubbele wandcontactdoos (geaard)	dilatatie kalkzandsteen (indicatief)
	dubbele wandcontactdoos halfopbouw (geaard)	maatvoering ruimte (cm)
	onbedrade leiding	WM WD opstelplaats wasmachine en wasdroger
	aansluitpunt bedraad	WP opstelplaats warmtepomp
	schel	WTW opstelplaats warmte terugwininstallatie
	beldrukker	kr.l. kruipluik met matrand
	Ruimte Bedien Eenheid verwarming	v.v. verdeler vloerverwarming
	ruimteregeling verwarming	pv omvormer PV-panelen voorzien van werkschakelaar
	CO2 sensor ventilatie	e-rad elektrische radiator (definitieve afmeting en positie ntb)
	centraal aardingspunt, achter de spiegel	mv plafond inblaas of afzuigpunt WTW
	rookmelder (aangesloten op lichtnet)	mv wand aantallen en posities indicatief
	krijstreepmethode	\$ geluidwerende deur
** In de techniekruimten komen de leidingen van de installaties in het zicht; posities nader te bepalen		hekwerk met Liguster H= ca.180 cm. (o.k. ca.15 cm.vrij van maaiveld)
** De kleuren van de gevels op deze tekening zijn indicatief en kunnen in werkelijkheid afwijken.		Pyracantha coccinea "Red Cushion" Vuurdoo
Voor de exacte kleuren en materialen, zie de bemonstering.		Mahonia aquifolium "Atropurpurea"
** De positie en maatvoering van de PV-panelen is indicatief aangegeven.		Ceanotus x dellianus "Gloire de Versailles" Amerikaanse sering
Het exacte aantal, positie en maatvoering kan afwijken.		
** Wijzigingen / geringe maatafwijkingen voorbehouden		

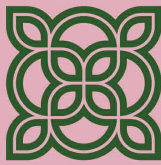

FIORE

DOORNSTEEG-NIJKERK.NL

DOORNSTEEG | FIORE FASE I, NIJKERK VERKOOPTEKENING

Tekeningnummer: VK09
Bouwnummer: 112 en 113 woonwensen
Schaa plattegronden: 1:50
Schaa gevels en doorsnede: 1:100
Datum: 10 september 2025

heijmans