




T-AG5003.002
dubbele openslaande deuren met 2 zijlichten
T-AB0012.003
aanbouw 1,2 meter

T-PL0014.001
berging gesponnd geïsoleerd


achtergevel

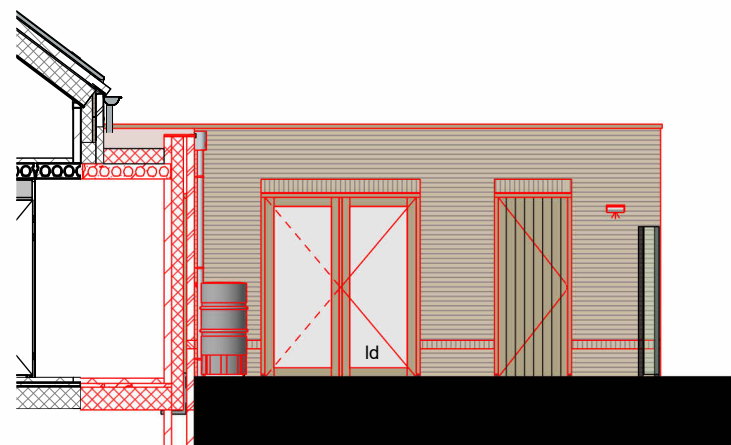

T-AB0012.003
aanbouw 1,2 meter

T-AG5001.002
dubbele openslaande deuren
T-PL0014.001
berging gesponnd geïsoleerd


zijgevel slaapkamer en berging

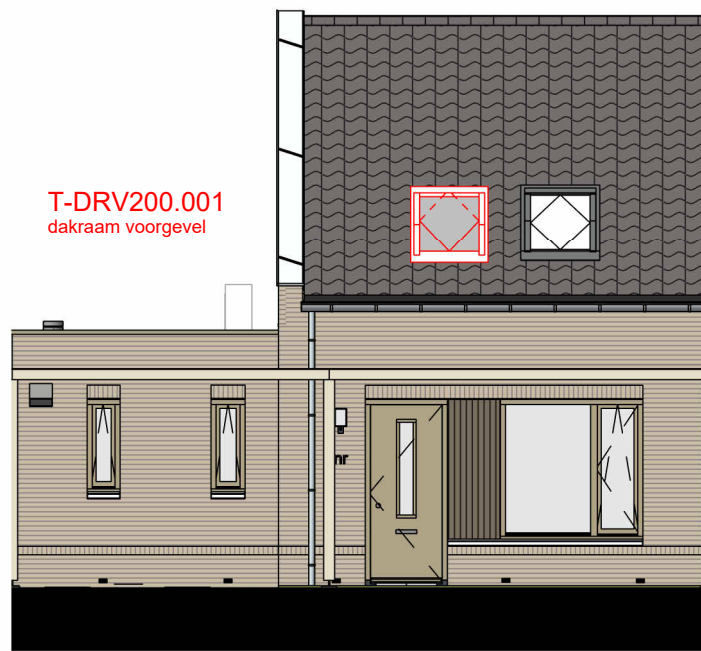

T-DRV200.001
dakraam voorgevel


T-AB0012.003
aanbouw 1,2 meter

voorgevel bnr.95, 97 en 99

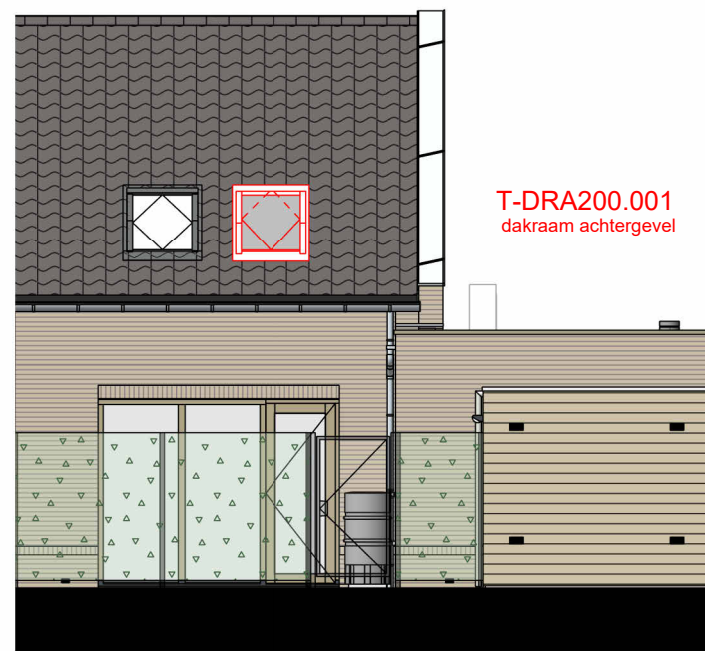


T-DRA200.001
dakraam achtergevel

achtergevel bnr.101 en 103

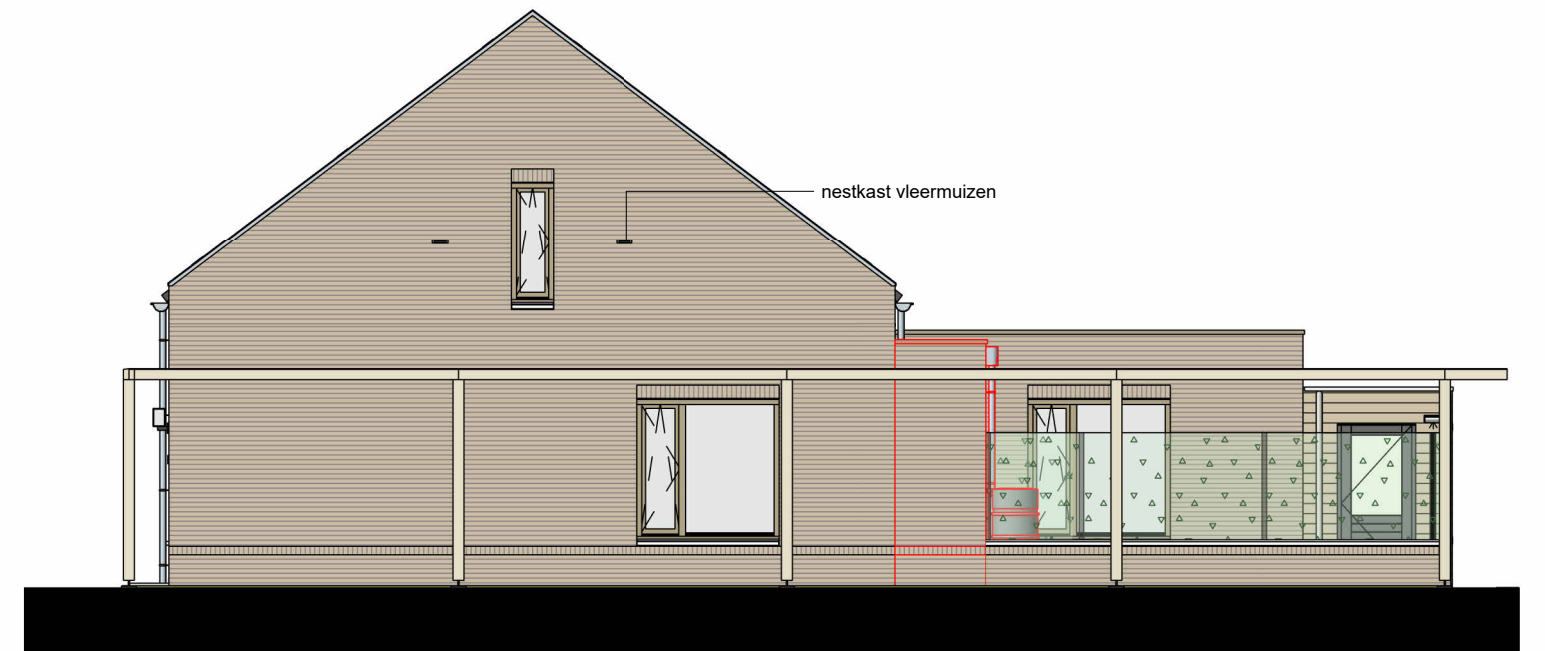


T-AB0012.003
aanbouw 1,2 meter


rechter zijgevel bnr.95

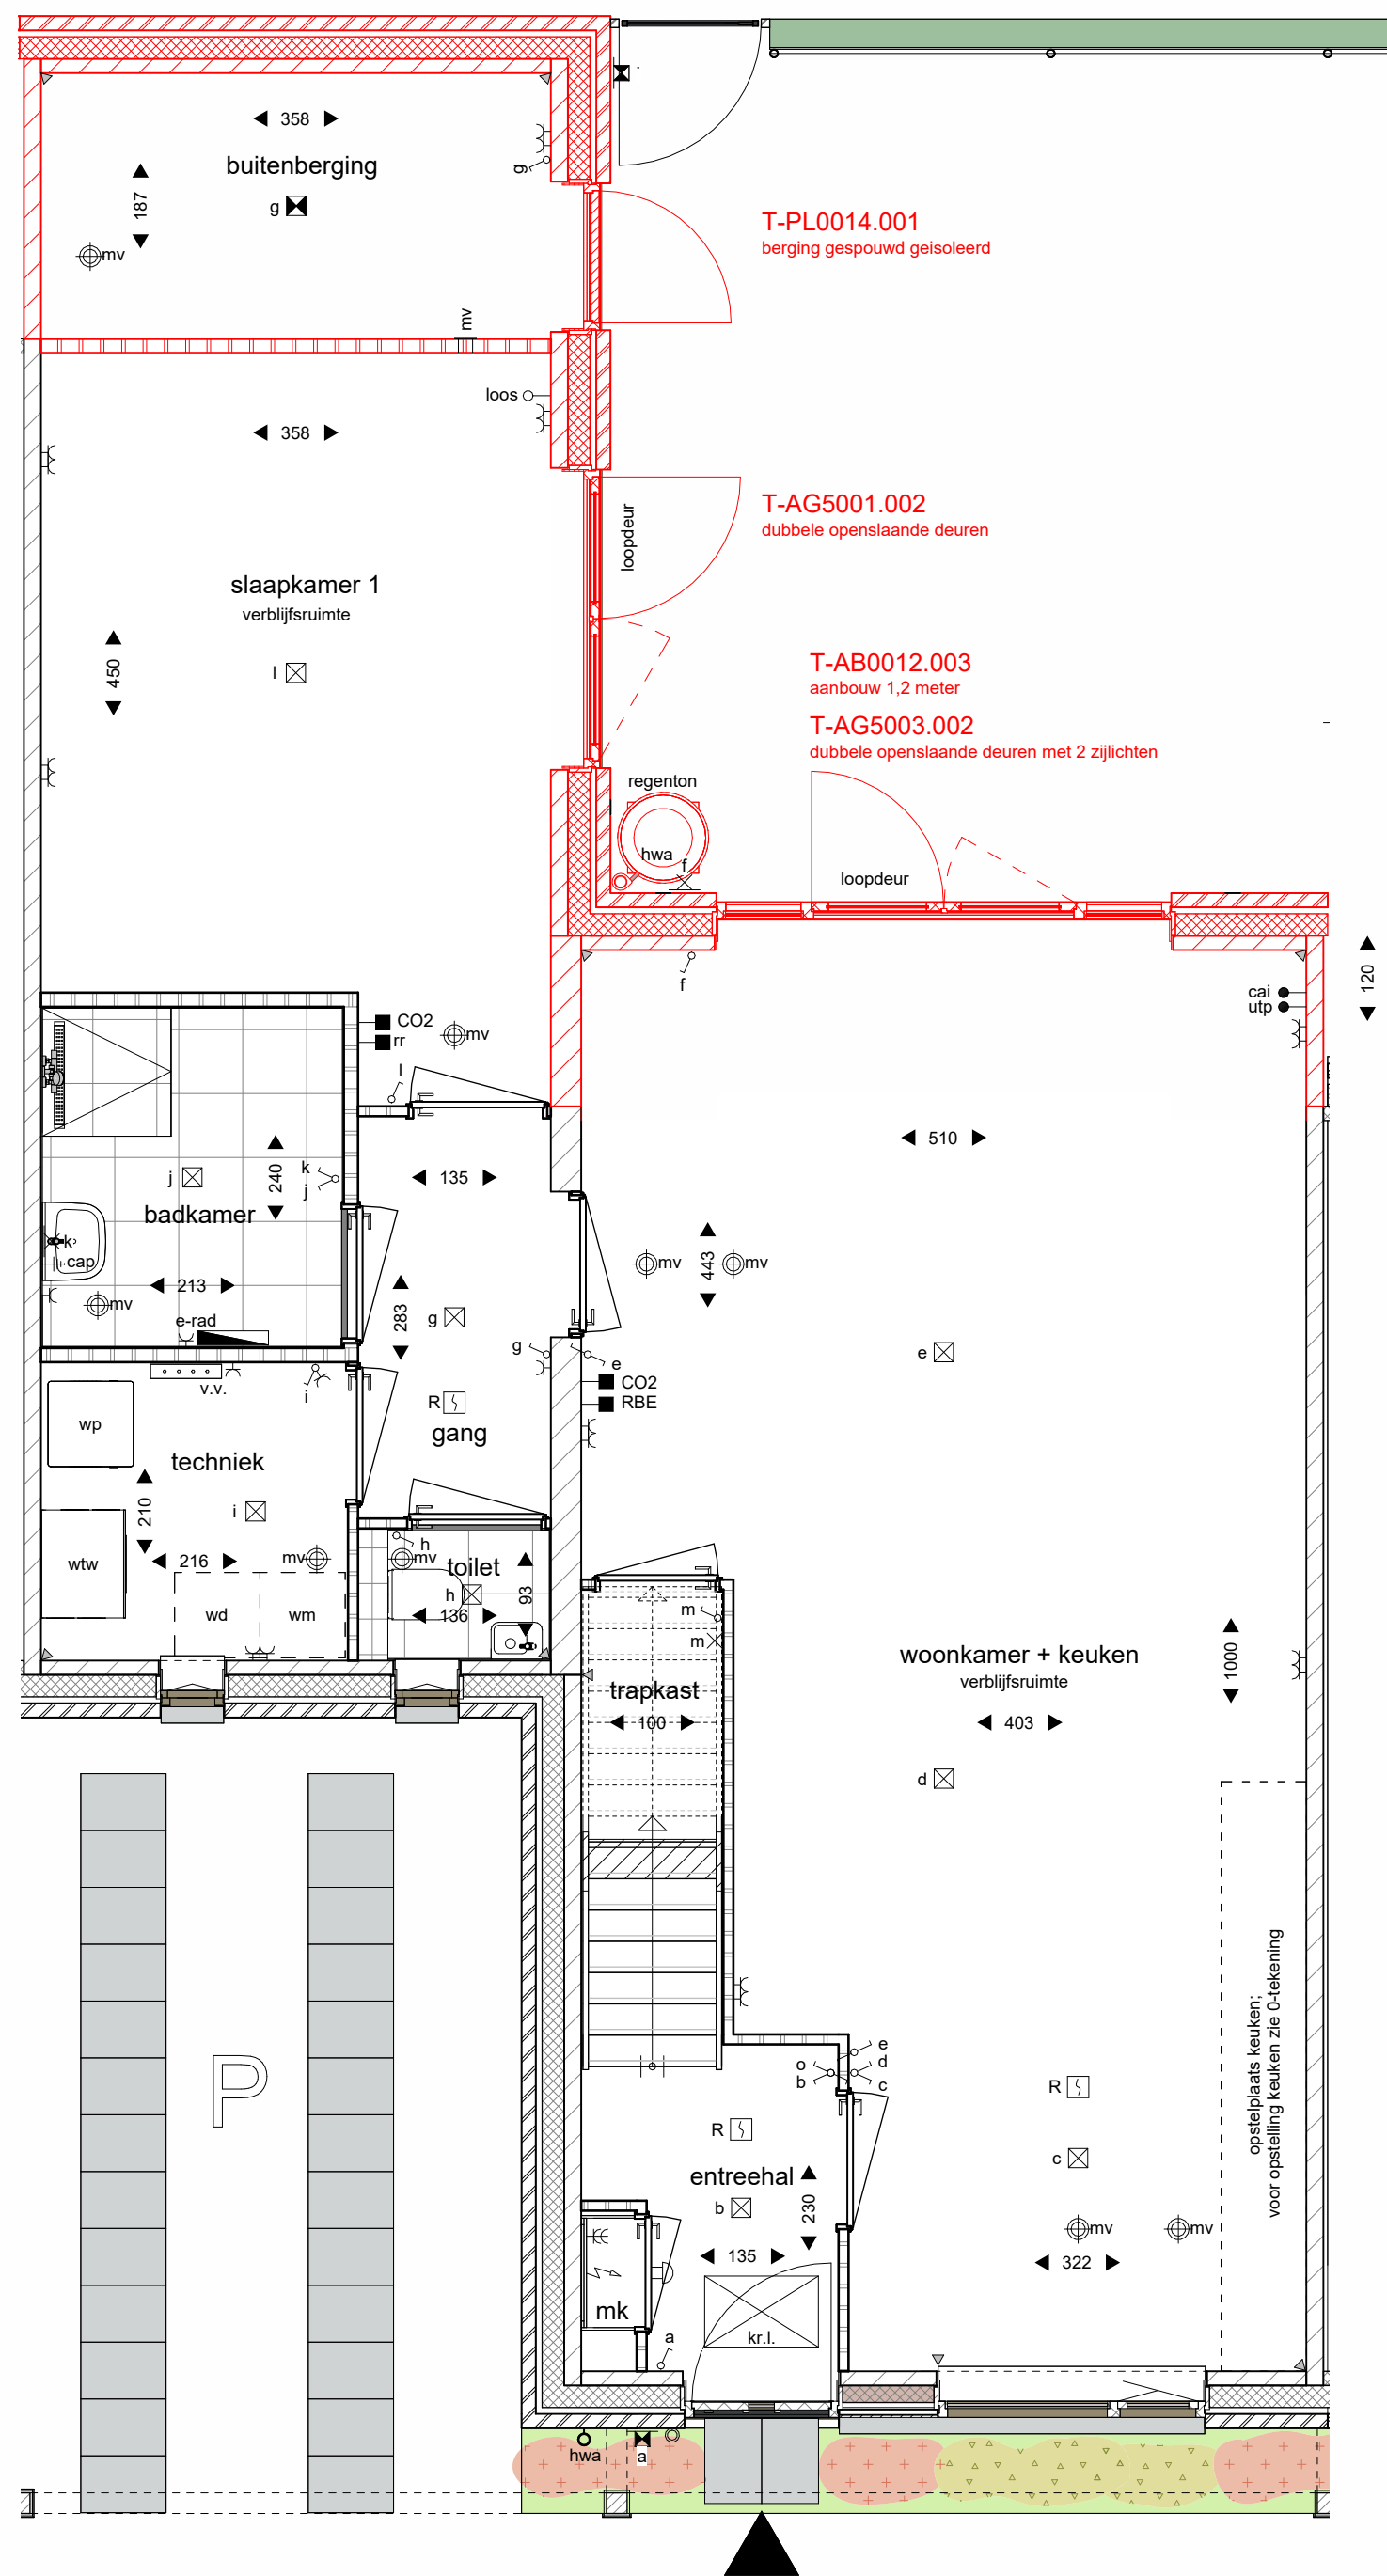

begane grond

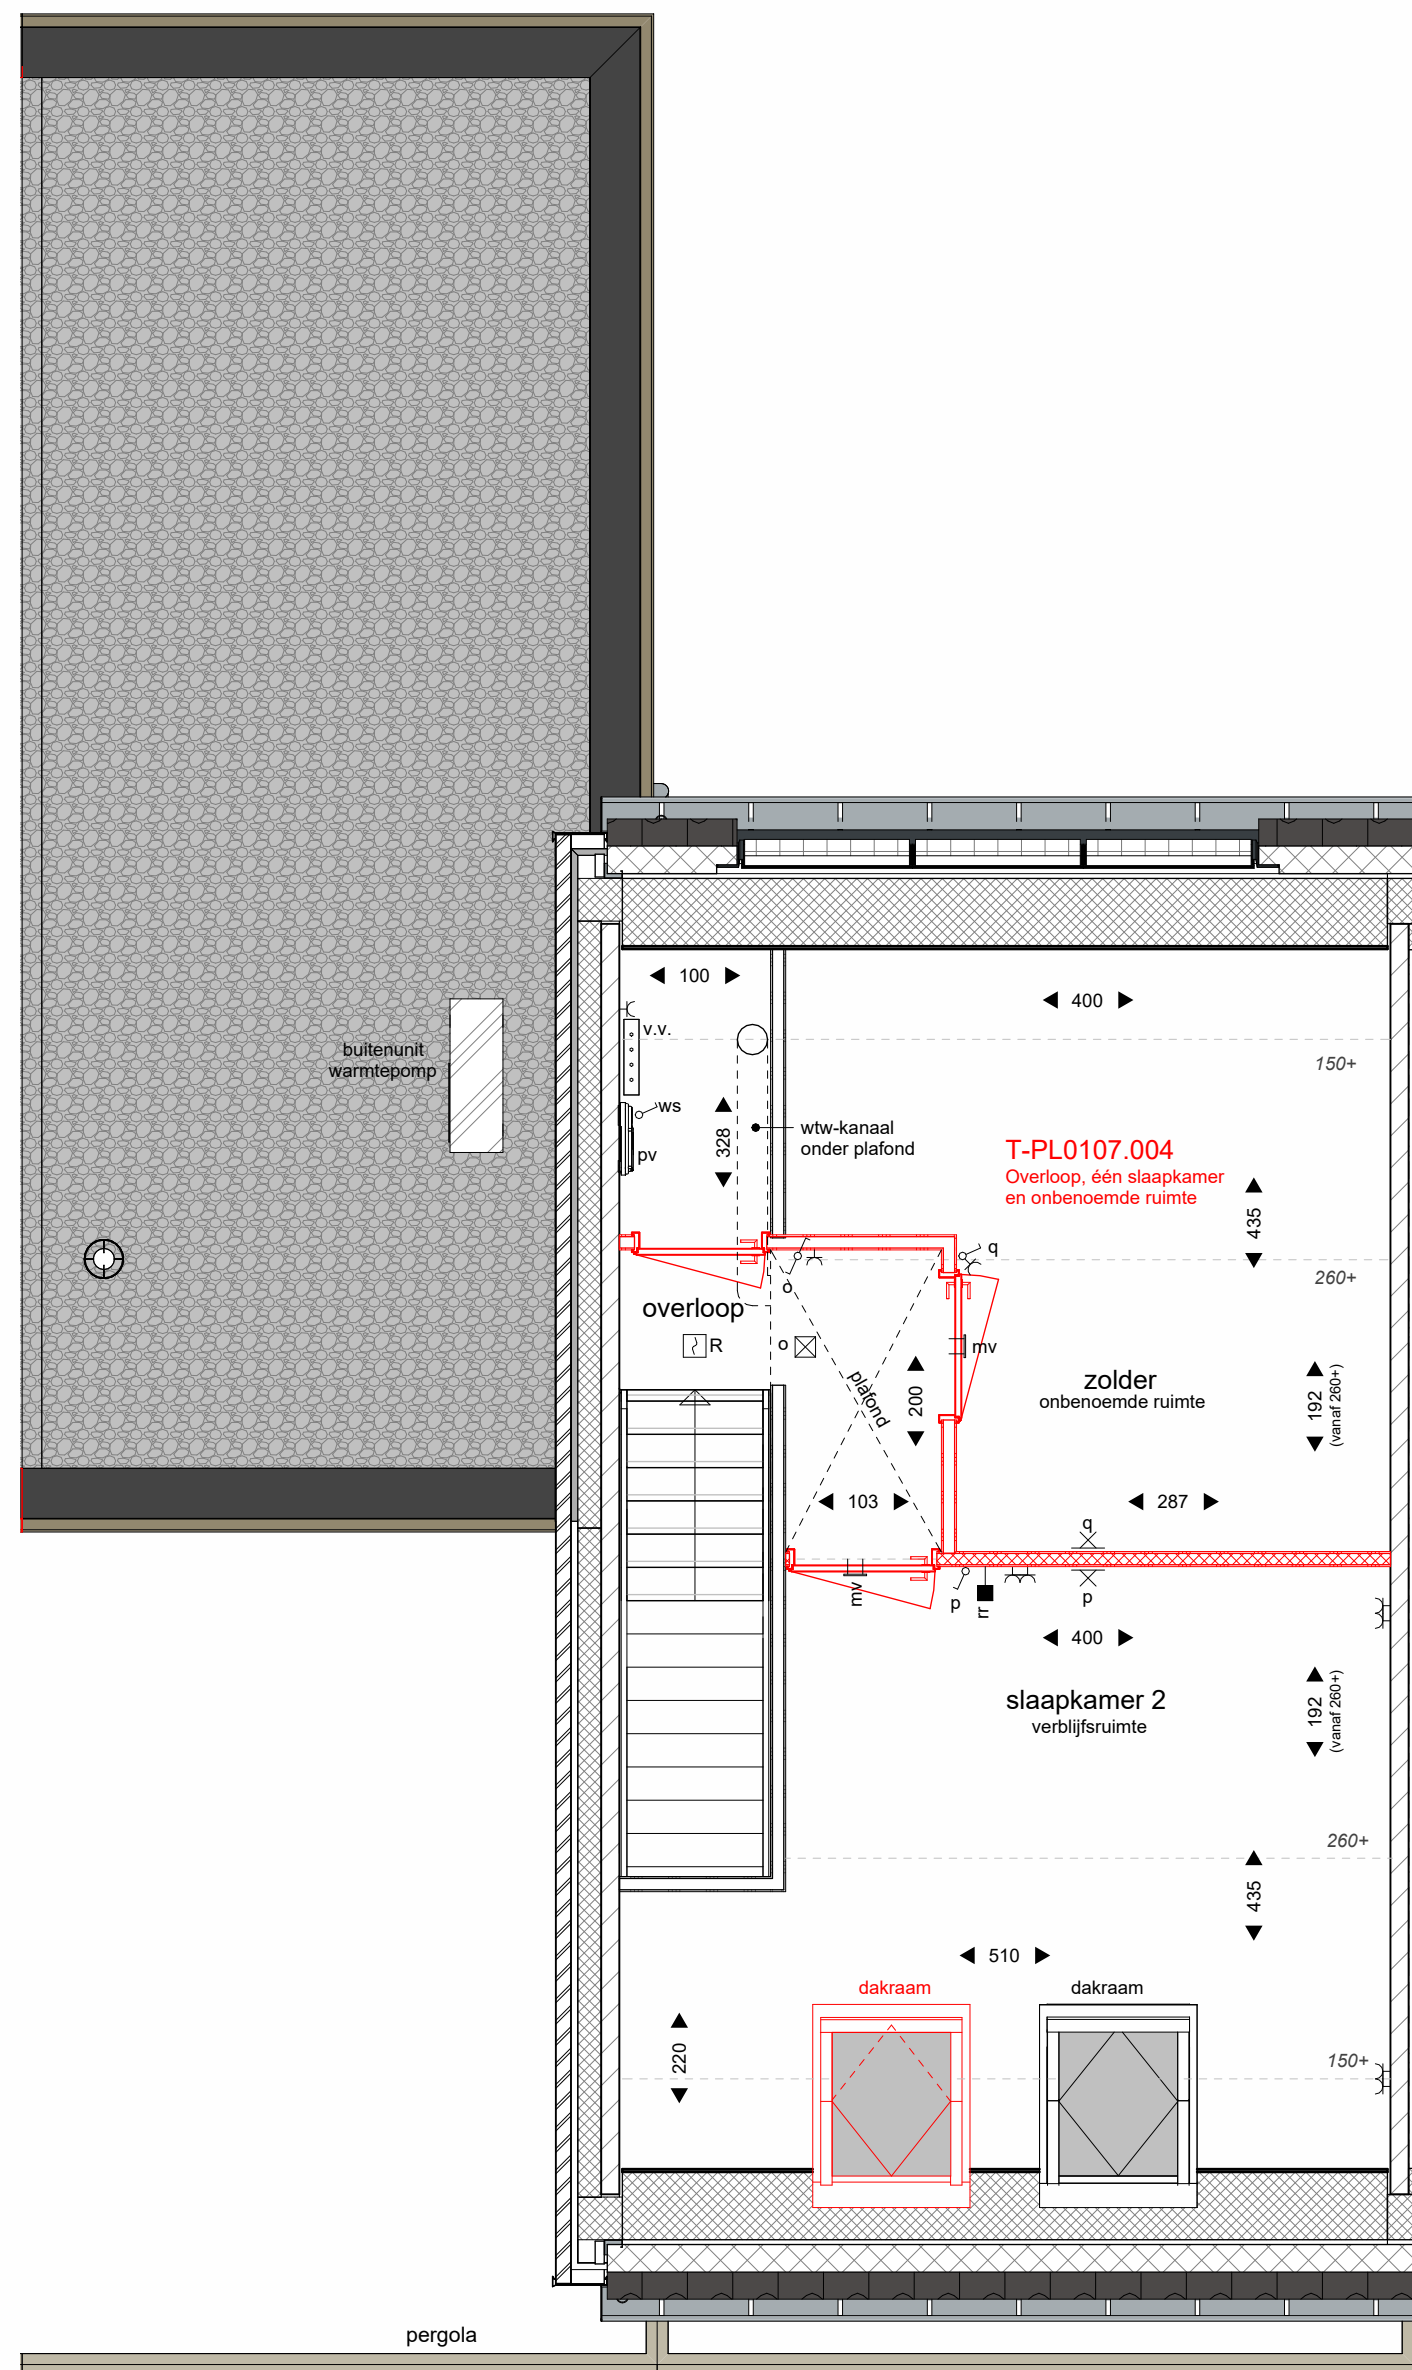


eerste verdieping bnr.95, 97 en 99

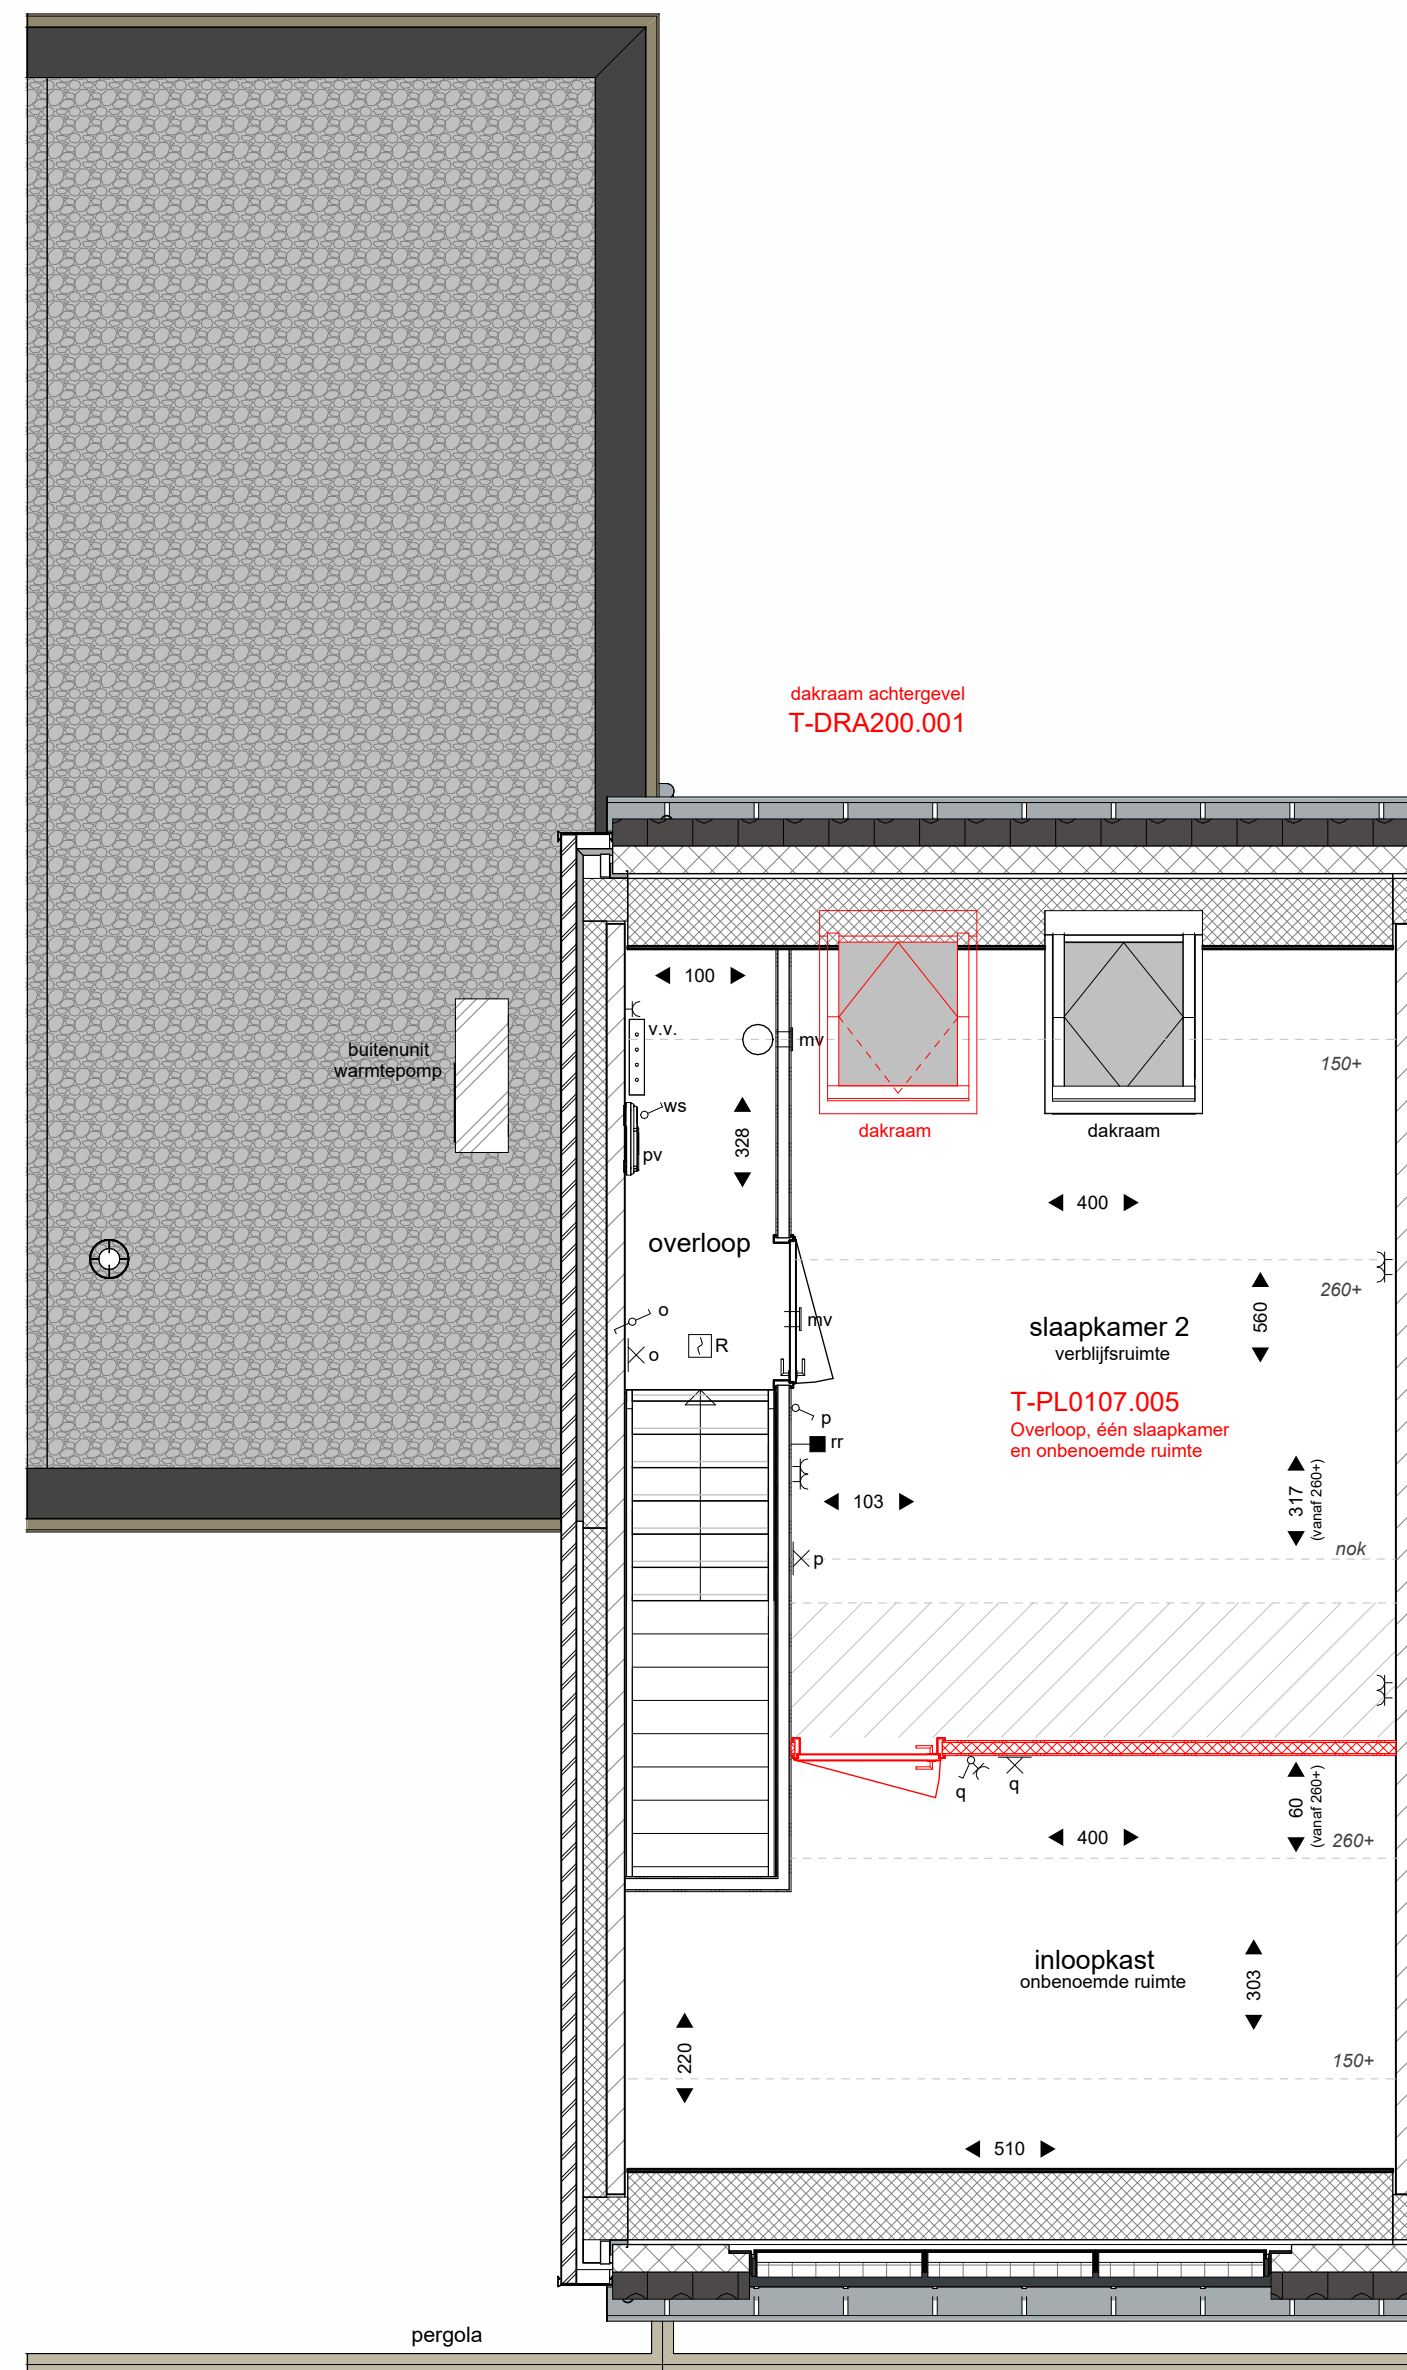

eerste verdieping bnr.101 en 103

RENVOOI		
⊠	plafondlichtpunt (aansluitpunt)	▨ baksteen
⊠	plafondlichtpunt met armatuur	▨ kalkzandsteen
⊠	wandlichtpunt (aansluitpunt zonder armatuur)	▨ lichte scheidingwand
⊠	wandlichtpunt met armatuur	▨ lichte scheidingwand met isolatie
⊠	enkeelpolige schakelaar	▨ lichte scheidingwand
⊠	serieschakelaar	▨ isolatie
⊠	wisselschakelaar	▨ vloer- en wandtegels
⊠	enkele wandcontactdoos (geaard)	▨ type en maatvoering conform Technische Omschrijving
⊠	dubbele wandcontactdoos (geaard)	▨ dilatatie kalkzandsteen (indicatief)
⊠	dubbele wandcontactdoos halfbouw (geaard)	▨ maatvoering ruimte (cm)
⊠	loos	WM WD opstelplaats wasmachine en wasdroger
⊠	aansluitpunt bedraad	WP opstelplaats warmtepomp
⊠	schel	WTW opstelplaats warmte terugwininstallatie
⊠	bedrukker	kr.l. kruipruimte met matras
⊠	RBE Ruimte Bedien Eenheid verwarming	v.v. verdeler vloerverwarming
⊠	r ruimte regeling verwarming	pv omvormer PV-panelen voorzien van werkschakelaar
⊠	CO2 CO2 sensor ventilatie	▨ elektrische radiator (definitieve afmeting en positie nt)
⊠	cap centraal aardingspunt, achter de spiegel	▨ inblaas of afzuigpunt WTW
⊠	R rookmelder (aangesloten op lichtnet)	▨ mv wand
▨	krijsteepmethode	▨ geluïwerende deur
** In de techniekruimten komen de leidingen van de installaties in het zicht; posities nader te bepalen		
** De kleuren van de gevels op deze tekening zijn indicatief en kunnen in werkelijkheid afwijken.		
Voor de exacte kleuren en materialen, zie de bemonstering.		
** De positie en maatvoering van de PV-panelen is indicatief aangegeven. Het exacte aantal, positie en maatvoering kan afwijken.		
** Wijzigingen / geringe maatafwijkingen voorbehouden		
▨	Pyracantha coccinea "Red Cushion" Vuurdoo	Mahonia aquifolium "Atropurpurea"
▨	Ceanothus x delavayi "Gloire de Versailles"	Amerikaanse sering

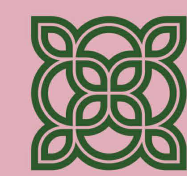

FIORE

DOORNSTEEG-NIJKERK.NL

DOORNSTEEG | FIORE FASE I, NIJKERK
VERKOOPTEKENING

Tekeningnummer: V/K02
Bouwnummer: 95, 97, 99, 101 en 103 woonwensen
Schaa plattegronden: 1:50
Schaa gevels en doorsnede: 1:100
Datum: 10 september 2025

heijmans