


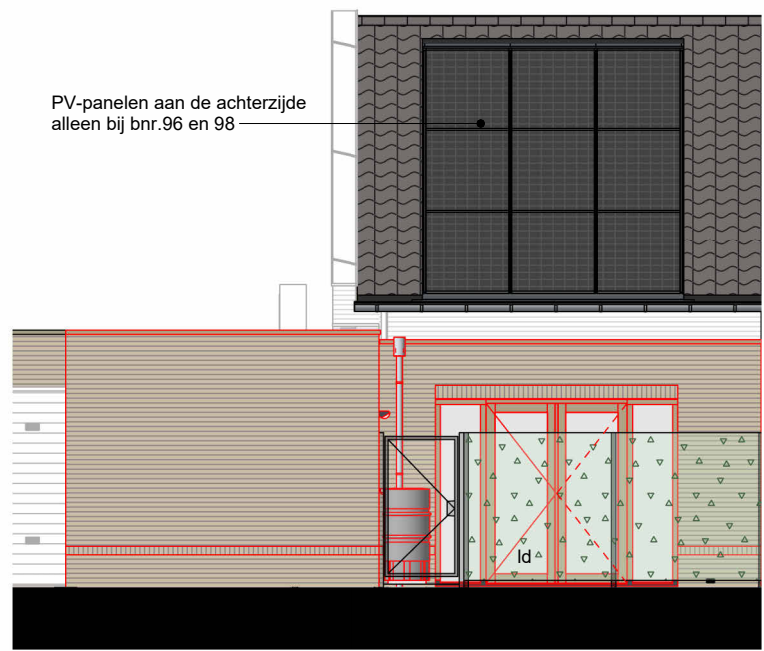


T-PL0014.001
berging gespoofd geïsoleerd

T-AG5003.002
dubbele openslaande deuren met 2 zijlichten

T-AB0012.003
aanbouw 1.2 meter

achtergevel

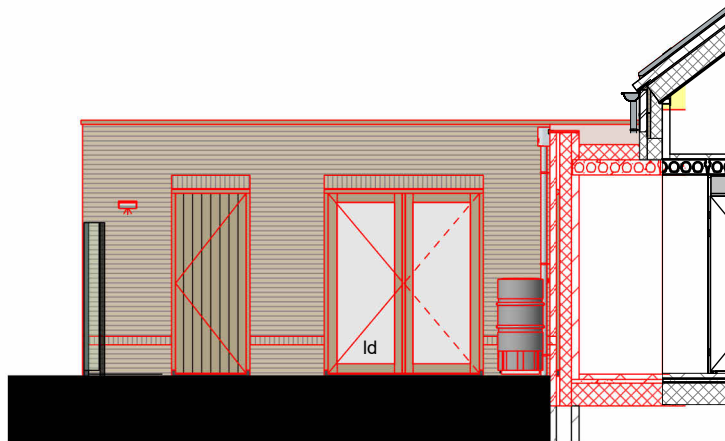


T-AB0012.003
aanbouw 1.2 meter

T-AG5001.002
dubbele openslaande deuren


T-PL0014.001
berging gespoofd geïsoleerd

zijgevel slaapkamer en berging

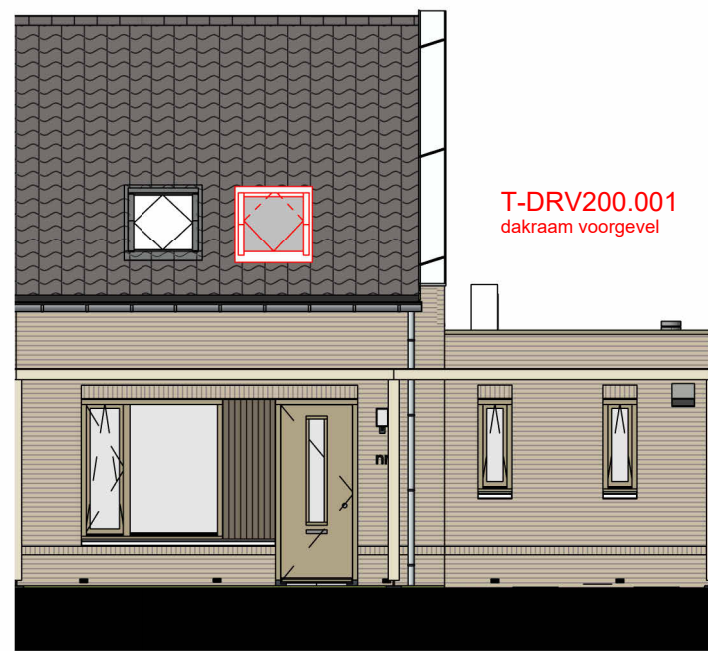


T-DRV200.001
dakraam voorgevel

voorgevel bnr.96 en 98

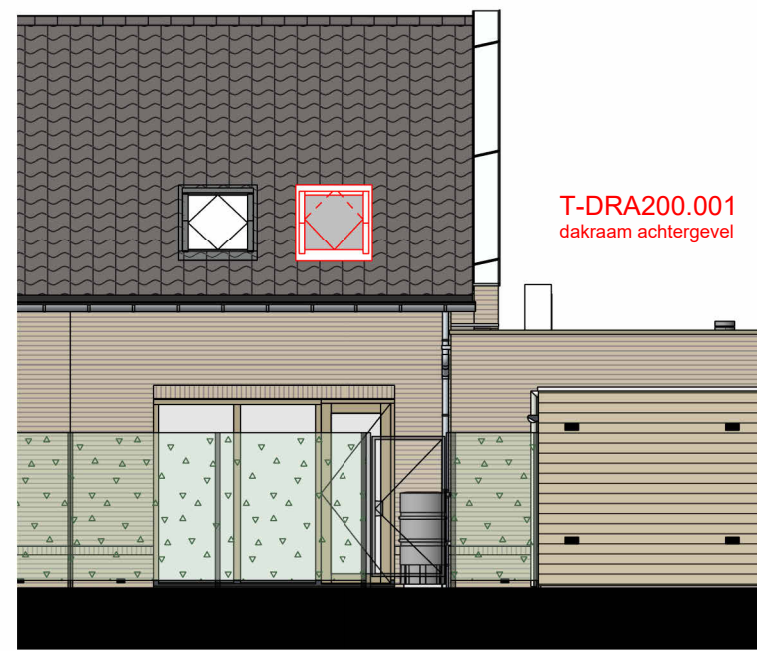


T-DRA200.001
dakraam achtergevel

achtergevel bnr.100, 102 en 104

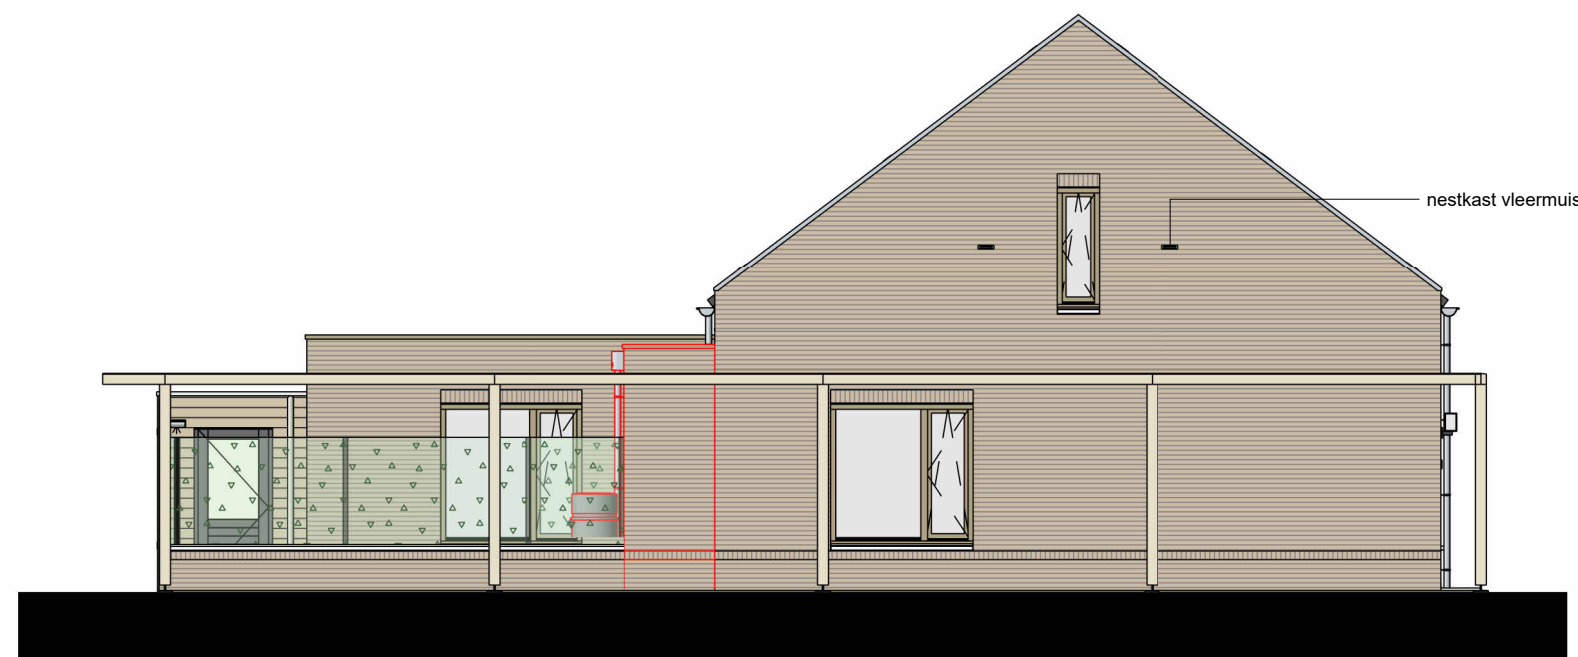


T-AB0012.003
aanbouw 1.2 meter

linker zijgevel bnr.100

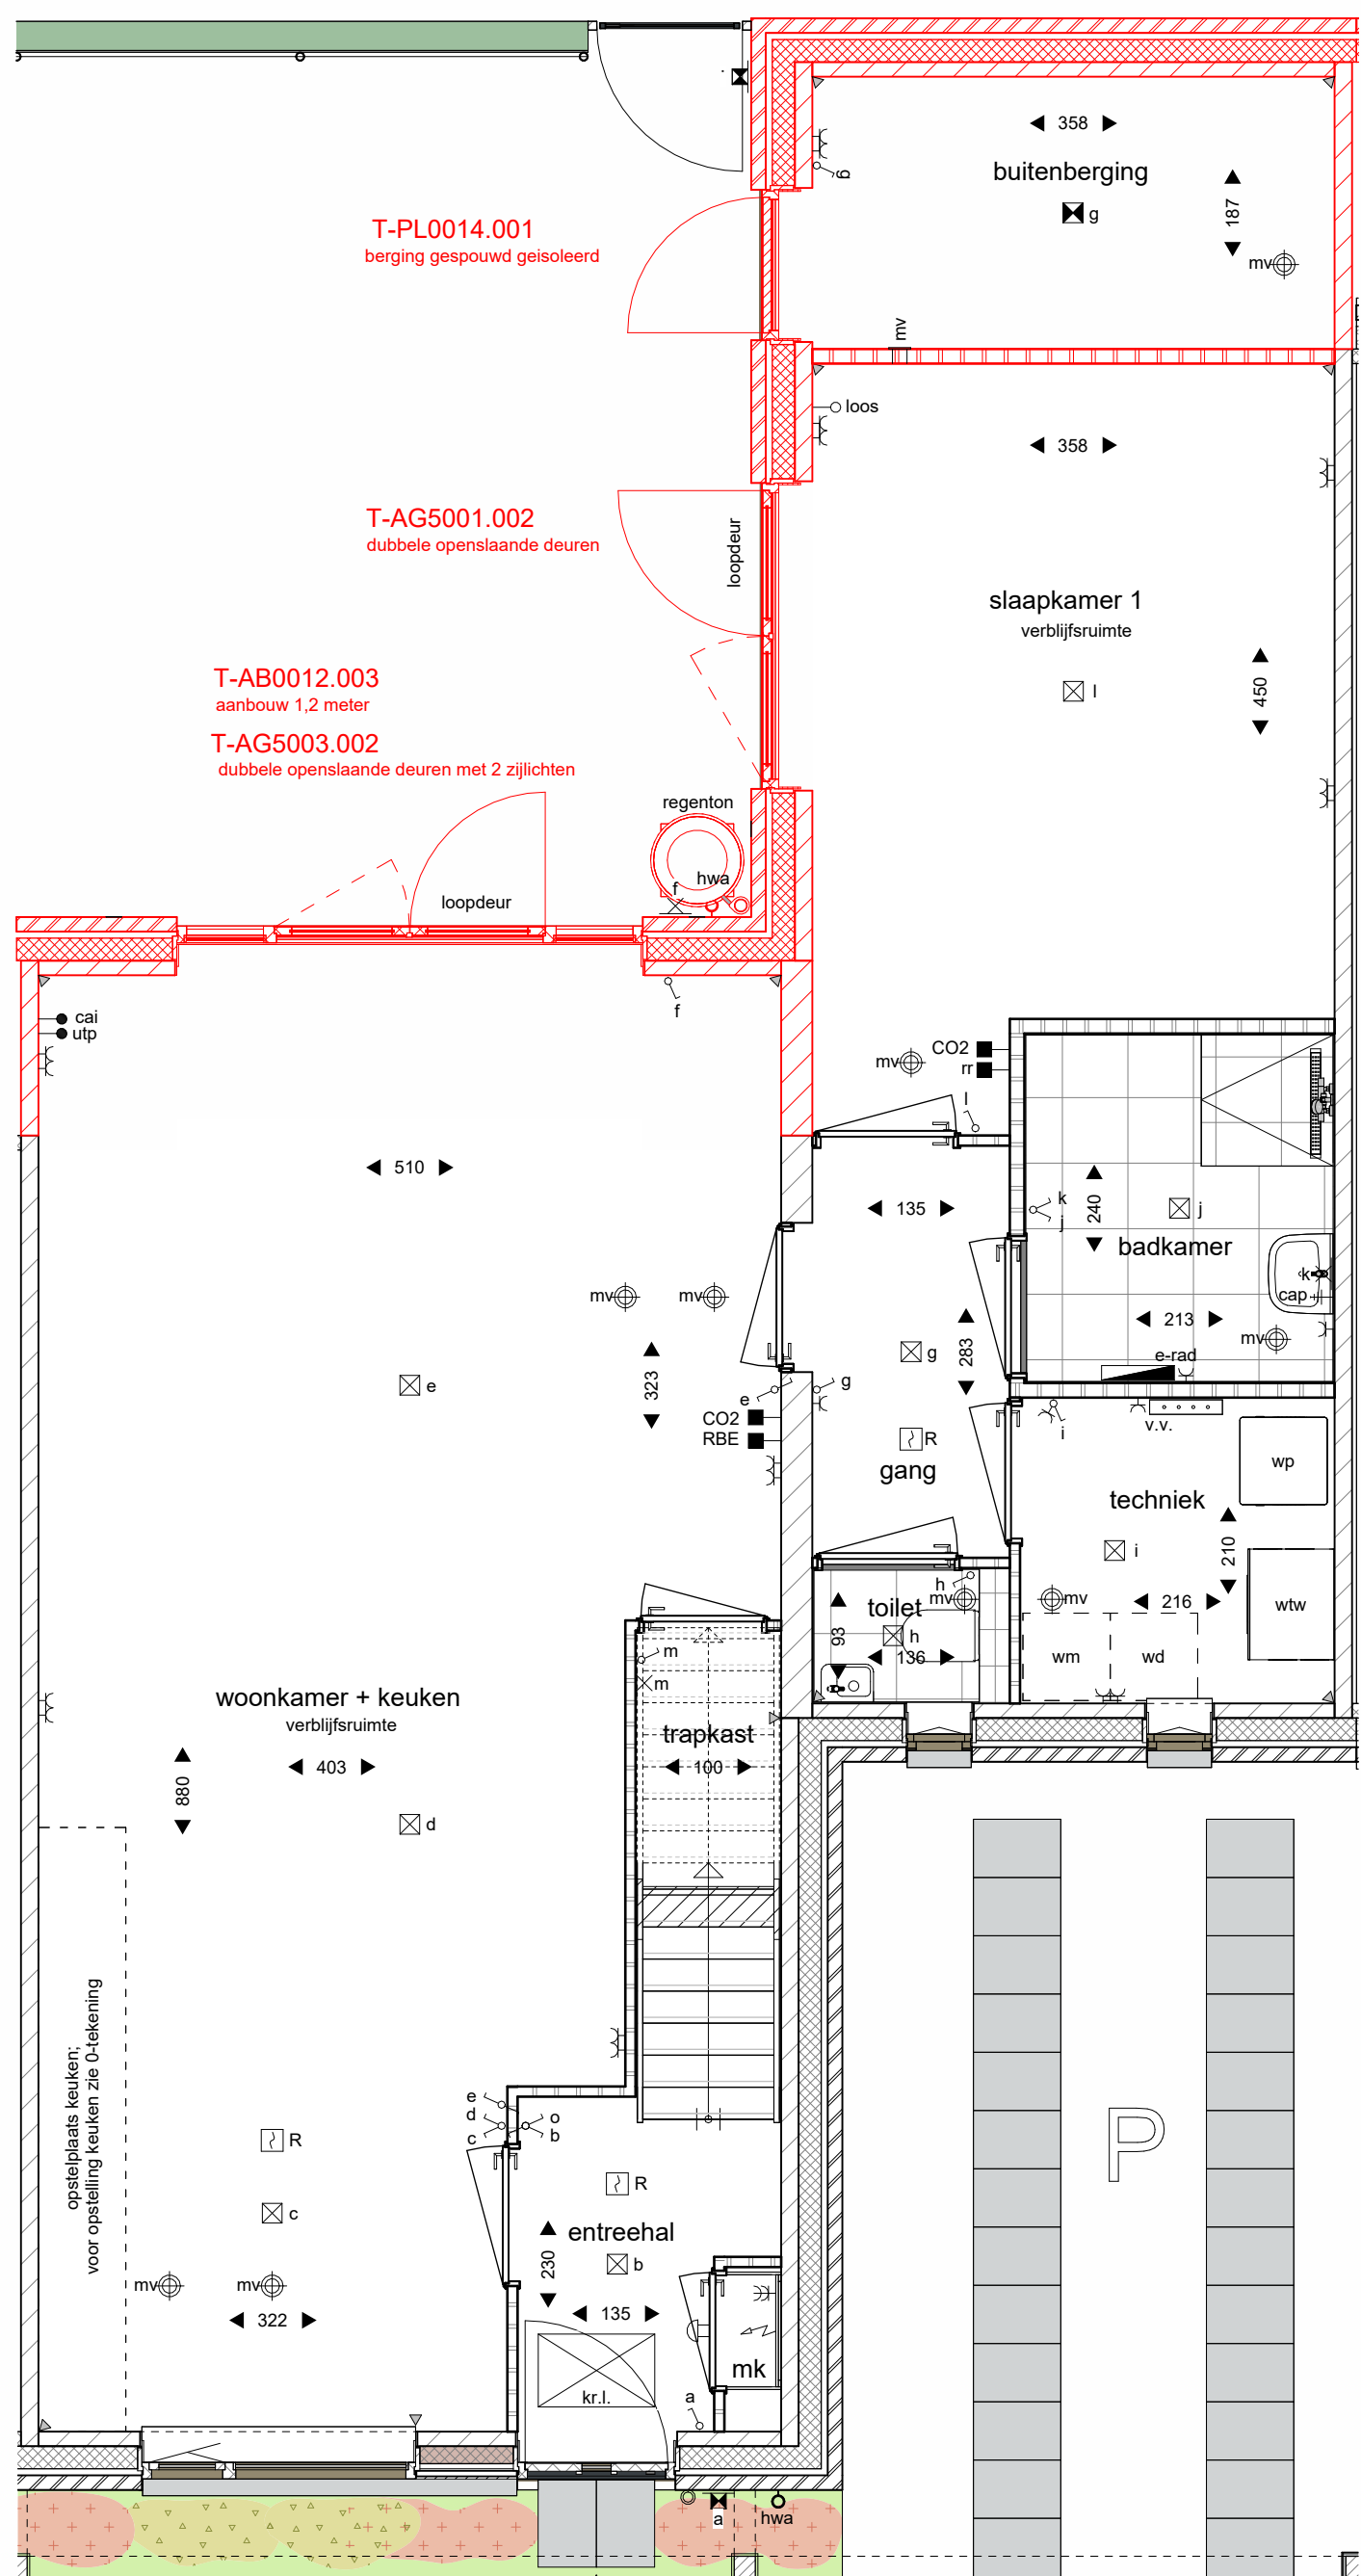


begane grond

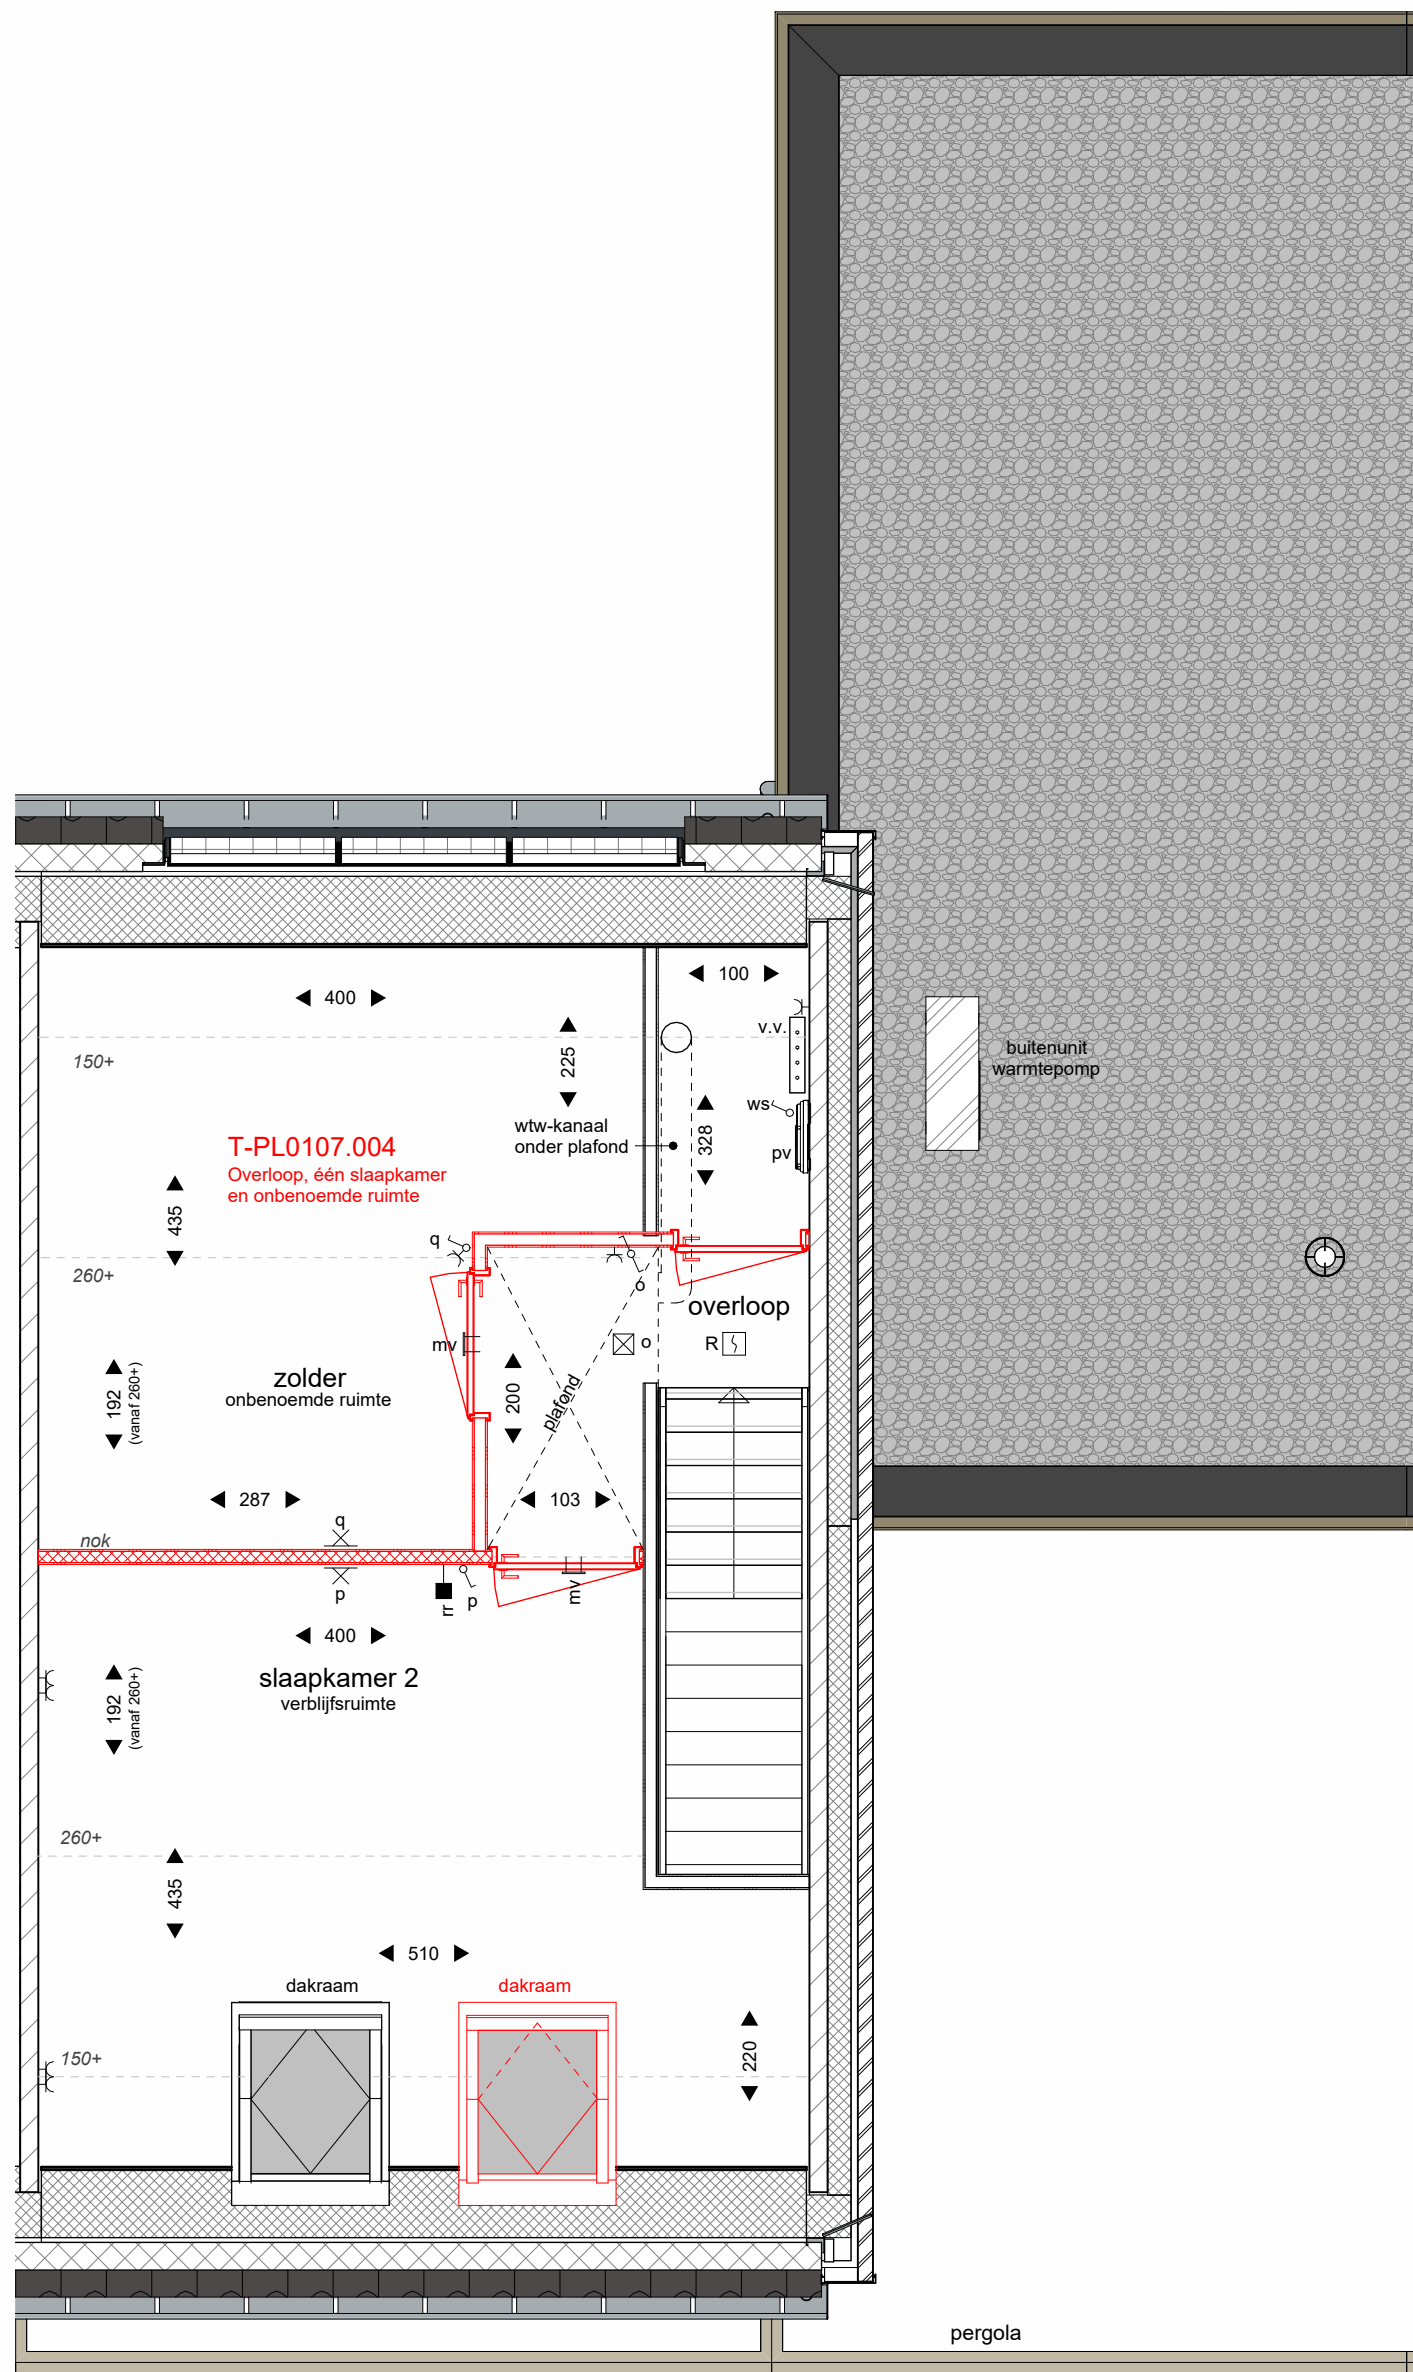


T-DRV200.001
dakraam voorgevel

eerste verdieping bnr.96 en 98

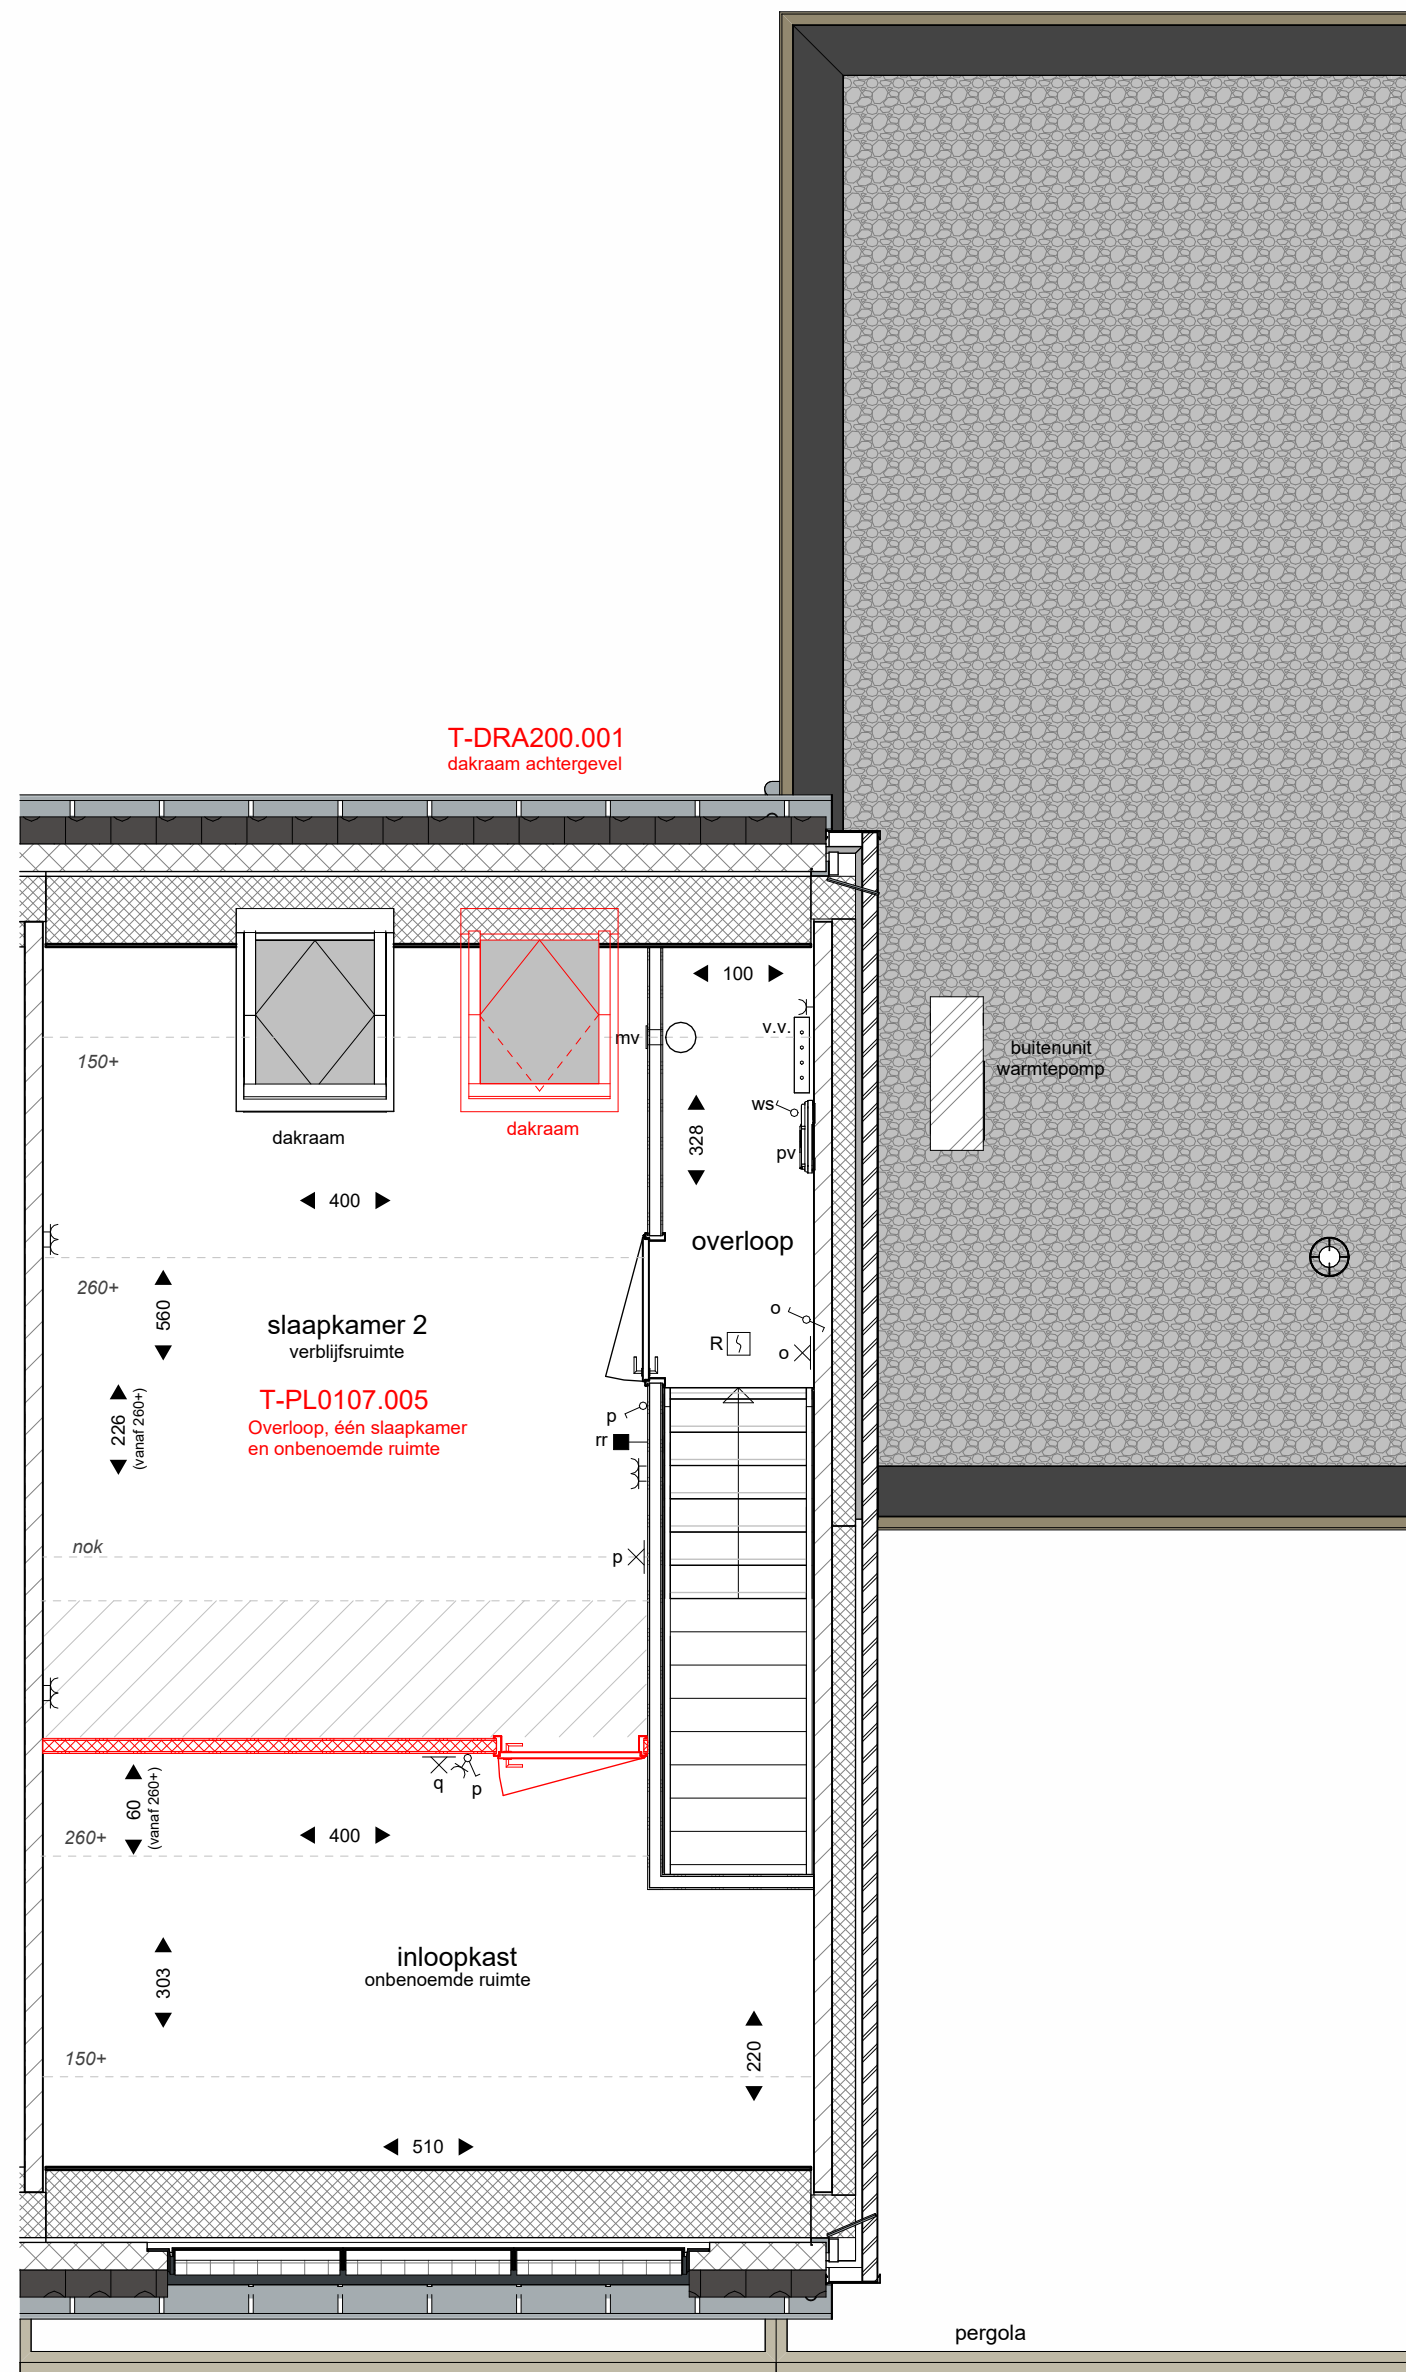

eerste verdieping bnr.100, 102 en 104

RENVOOI		
⊠	plafondlichtpunt (aansluitpunt)	▨ baksteen
⊠	plafondlichtpunt met armatuur	▨ kalkzandsteen
⊠	wandlichtpunt (aansluitpunt zonder armatuur)	▨ 210+ in badkamer 180+
⊠	wandlichtpunt met armatuur	▨ 210+
⊠	enkeelpolige schakelaar	▨ 105+
⊠	serieschakelaar	▨ 105+
⊠	wisselschakelaar	▨ 105+
⊠	enkele wandcontactdoos (geaard)	▨ 30+
⊠	dubbele wandcontactdoos (geaard)	▨ 30+
⊠	dubbele wandcontactdoos halfbouw (geaard)	▨ 105+
⊠	loos	▨ 30+
⊠	onbedrade leiding	▨ 30+
⊠	aansluitpunt bedraad	▨ 30+
⊠	schel	▨ 30+
⊠	beltdrukker	▨ 105+
⊠	RBE	▨ 150+
⊠	R	▨ 150+
⊠	CO2	▨ 150+
⊠	cap	▨ 150+
⊠	R	▨ 150+
⊠	kristeepmethode	▨ 150+
⊠	plafond	▨ 150+
⊠	wand	▨ 150+
⊠	geluïdwerende deur	▨ 150+
⊠	hekwerk met Liguster H= ca. 180 cm. (o.k. ca. 15 cm. vrij van maatvoering)	▨ 150+
⊠	Pyracantha coccinea "Red Cushion" Vuurdor	▨ 150+
⊠	Mahonia aquifolium "Atropurpurea"	▨ 150+
⊠	Ceanothus x delianus "Gloire de Versailles"	▨ 150+
⊠	Amerikaanse sering	▨ 150+

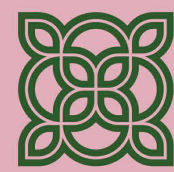

FIORE

DOORNSTEEG-NIJKERK.NL

DOORNSTEEG | FIORE FASE I, NIJKERK
VERKOOPTEKENING

Tekeningnummer: V/K03
Bouwnummer: 96, 98, 100, 102 en 104 woonwensen
Schaal plattegronden: 1:50
Schaal gevels en doorsnede: 1:100
Datum: 10 september 2025

heijmans